


# СХЕМАТИЧНИЙ ПЛАН ЗЕМЕЛЬНОЇ ДІЛЯНКИ


місто Одеса  
пров. Каркашальє будинок № 2  
М 1:500

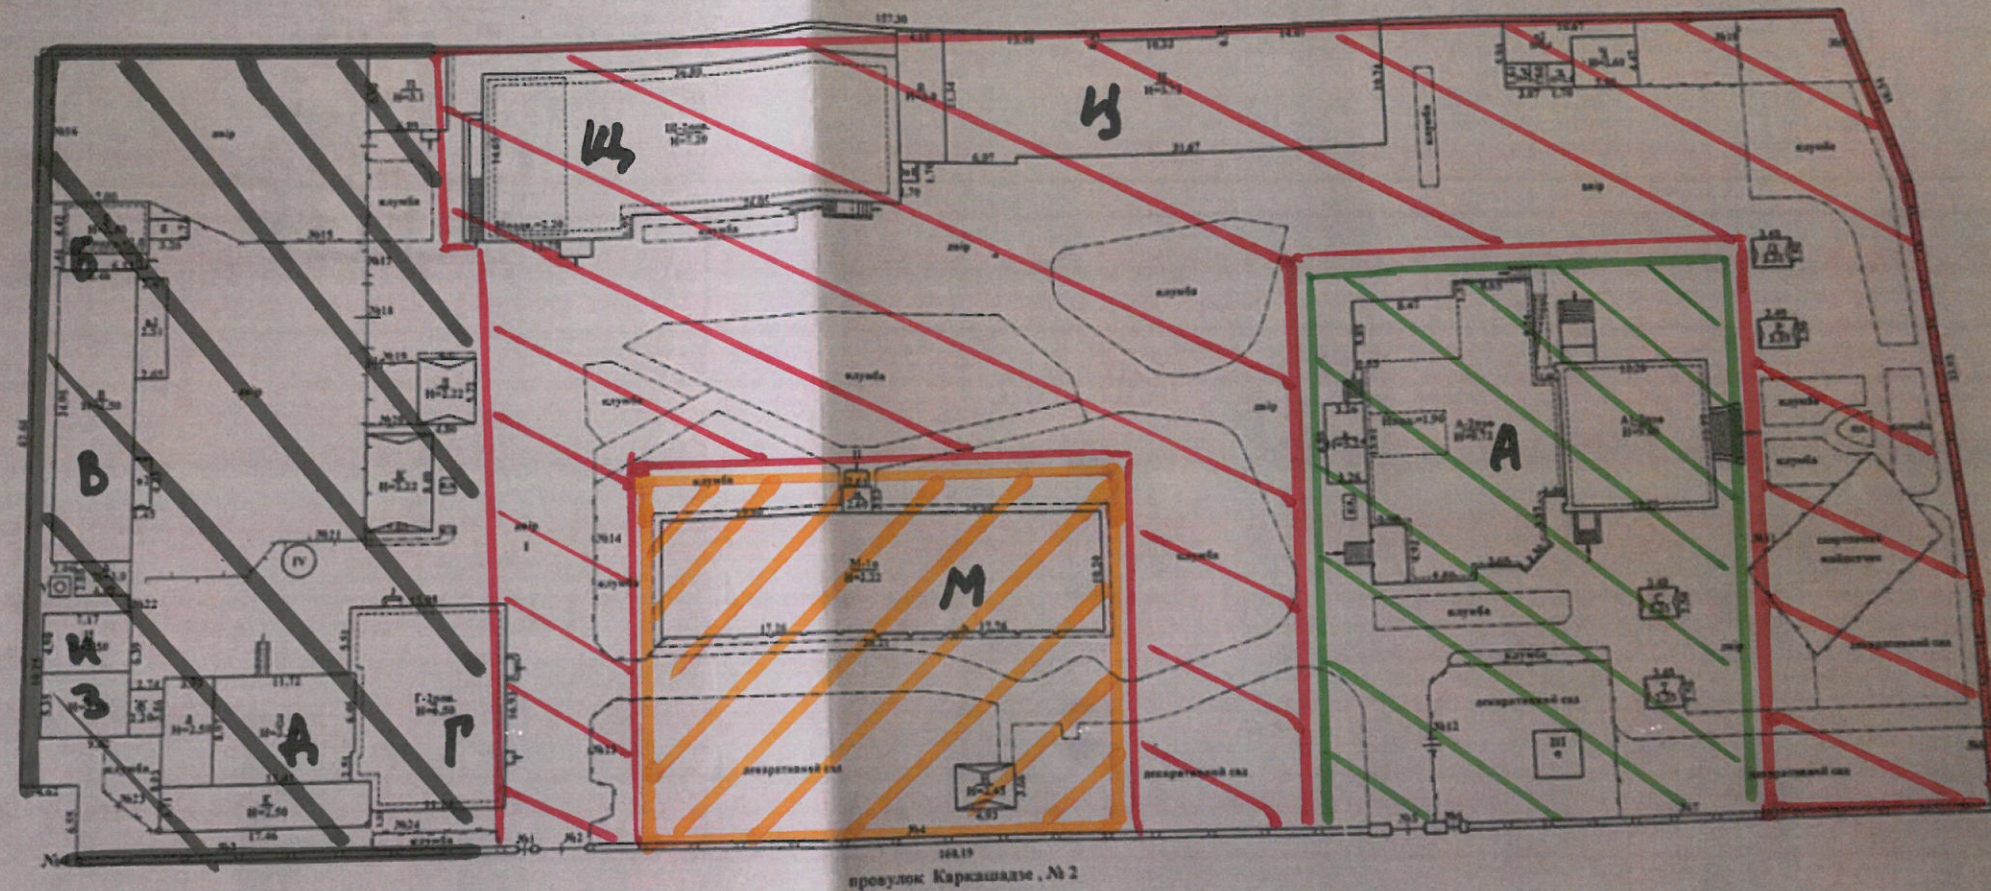

ЕКСПЛІКАЦІЯ	
Літ. на плані	Назва будівель та споруд
А, М	спальні корпуси
Б	кухня
В	котельня-пальня
Г	приймальний корпус
Д, Е	гаражі
Ж, З	підземні будівлі гаражу
И, Й, О, С, Т	навіси
Н	навіс - в'їзний
П	харчовий блок-роздат
Р	адмін. корпус
У	сарай
Ф	спортивна
Х, Т, Ч	спортивні
Ш, Щ	мостики
Ъ, Ы, Ь	асфальтована сходовий шлях
Э, Ю, Я	шлях у кінотеатр

Земельна ділянка						
Загальна земельна площа	Під будівлями			Під двором	Під садом	
	усього	основ.	госпо- дар.		клумби	дере- в
11195	2968	1738	1230	5633	1560	1000

Дата 26.06.2014 р. Виконав Денисов К.А.  
Перевірено нач. відділу Григоренко І.О.

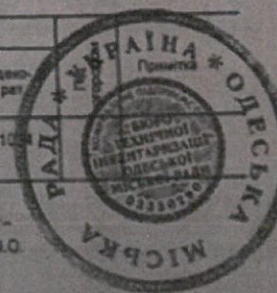

- 3
- 4
- 2
- 4