


План 3-го поверху
М1:100

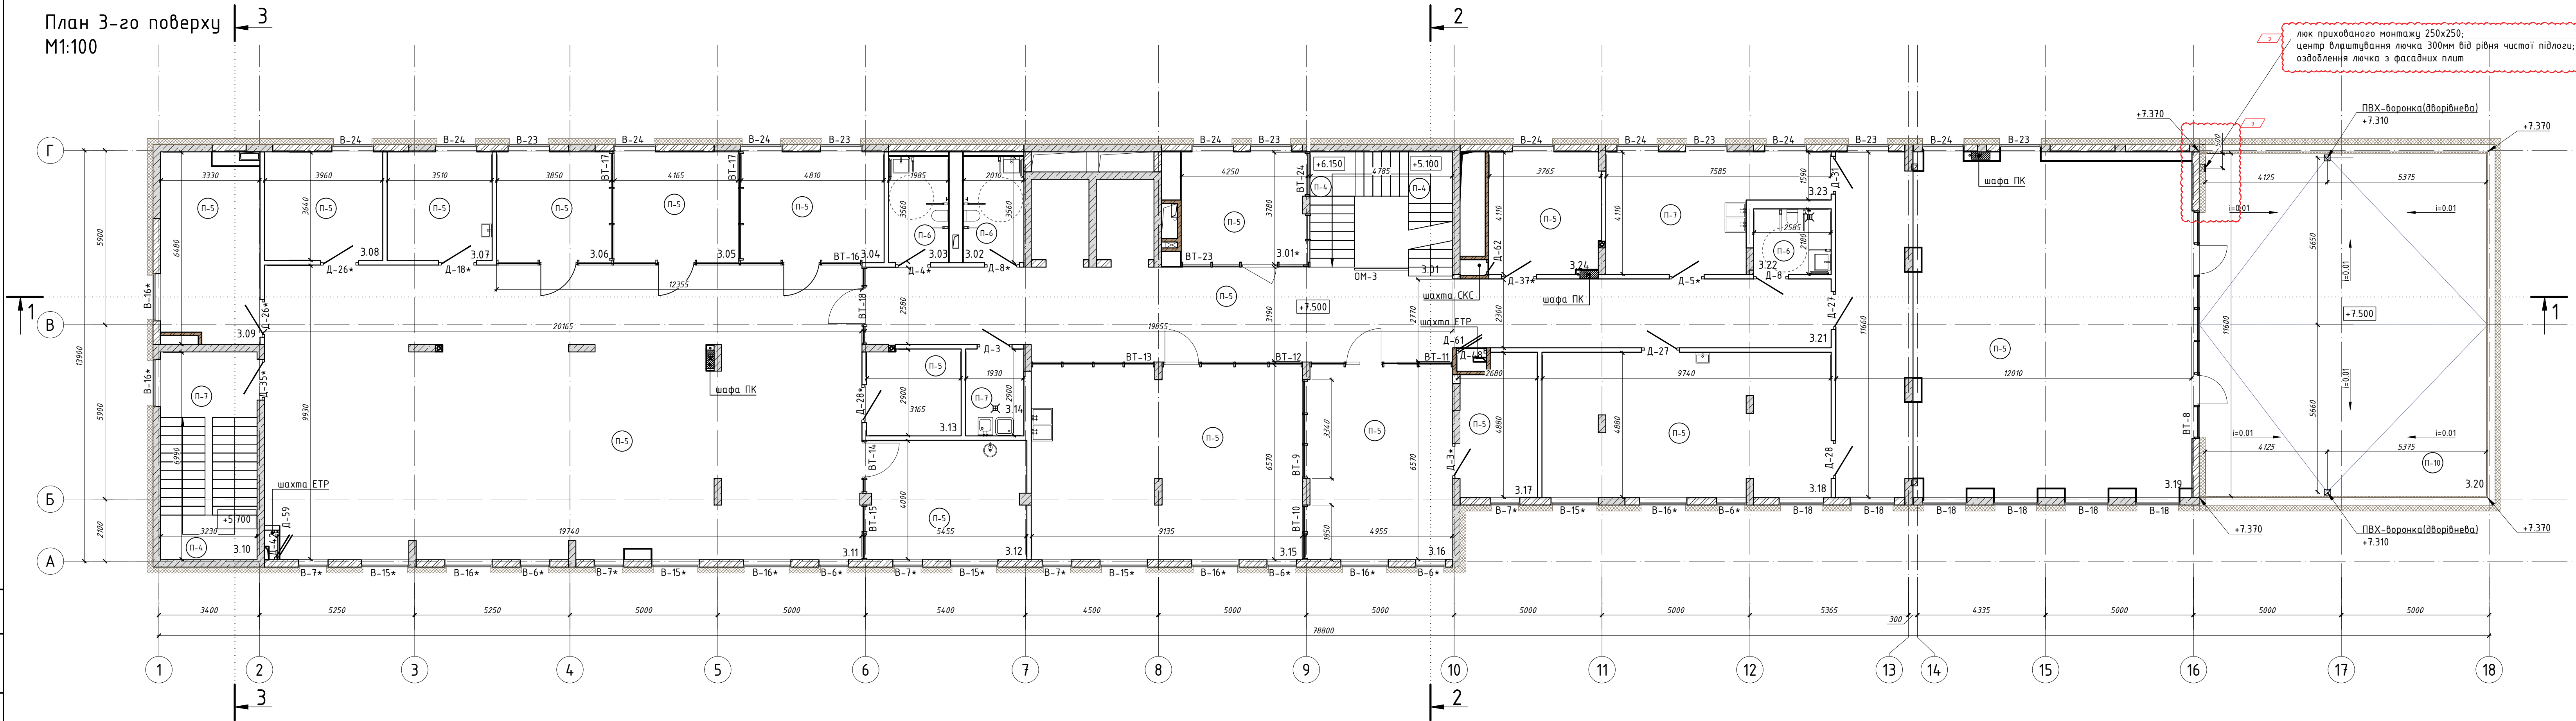


Експлікація приміщень

№ п/п	Найменування	Площа,м ²	Кат. приміщення
3.01	Сходовая клітка	19.00	
3.01*	Дитяча кімната	15.90	
3.02	Загальний санвузол	7.16	
3.03	Загальний санвузол	7.07	
3.04	Переговорна №1	17.85	
3.05	Переговорна №2	15.45	
3.06	Переговорна №3	14.28	
3.07	Кабінет медичної сестри	12.78	
3.08	Кабінет завідуючого філією	14.41	
3.09	Кабінет для ІТ спеціалістів	21.58	
3.10	Сходовая клітка	22.58	
3.11	Офісне приміщення	197.96	
3.12	Зона прийому їжі	21.60	
3.13	Архівна	9.08	
3.14	Технічне приміщення. КПІ	5.60	

Експлікація приміщень

№ п/п	Найменування	Площа,м ²	Кат. приміщення
3.15	Зона творчості	59.59	
3.16	Лабораторія ЗД протезування	32.31	
3.17	Технічне приміщення лабораторії	12.19	
3.18	Ординаторська	46.97	
3.19	Приміщення прийому їжі пацієнтів та персоналу	134.81	
3.20	Тераса(з коеф. 0,3)	32.63	
3.21	Коридор	88.69	
3.22	Санвузол	5.64	
3.23	Технічне приміщення кейтерінгу	23.93	
3.24	Серверна/комунаційна	15.16	
	Загальна площа приміщень	854.21	
	Корисна площа поверху	812.63	
	Розрахункова площа поверху	667.06	
	Площа поверху	1009.64	

Умовні позначення:

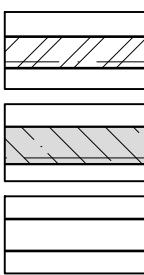

- проєктовані стіни з керамічної цегли;
- проєктовані стіни та колони з залізобетону;
- проєктовані стіни з гіпсокартону - 150мм;
- В-1;ВТ-1 - маркування вікон, вітрин;
- Д-1 - маркування дверей;
- П-1 - маркування підлог;
- 1.01 - номер поверху, номер приміщення;


+7.120 - відмітка ухилоутворюючої стяжки

Примітки:


- За відмітку 0,000 прийнято відмітку чистої підлоги 1-го поверху, що відповідає абсолютній відмітці 50,050
- При зміні планувальних рішень план поверху потрібно переглянути і при необхідності внести зміни;
- Площа приміщень вказана з урахуванням внутрішнього оздоблення, t=20мм.
- Розріз 1-1 див. арк. АР-10;
- Розріз 2-2,3-3 див. арк. АР-00;
- Специфікації опорядження стін, стель та підлог див. розділ дизайн.
- Специфікацію заповнення дверних проїм див. арк. АР-18.
- Специфікацію вікон та вітрин див. арк. АР-24-26
- Специфікацію підлог див арк. АР-19
- Площа мембрани Sikaplan U15(або аналог) на терасі 3.20 з врахуванням заведення мембрани на парапет на 300мм - 122.86м²

З	2	Зм.	-		12.05.2026	Реконструкція будівель спального корпусу (М), приймального корпусу (П), харчового блоку (Х), адміністративного корпусу (А), спорядки (С), гаражу (Д,І,Е,Ж,З), котельні-прайми (В,Б) та сараю (П) існуючого майнового комплексу під спорядження Відокремленого структурного підрозділу Медичного центру благодійної організації «Благодійний фонд «Супермайд» у м. Одеса по проєкту Каркашадзе 2	СЛ-О-20250707-АР				
Ж	1	Зм.	-		17.04.2026						
Е	-	Зам.	-		23.03.2026						
Е	1	Зм.	-		09.02.2026						
Зм.	Кіл.	Арк.	Ндок.	Підпис	Дата	Реконструкція існуючого майнового комплексу			стадія	аркуш	аркушів
ГАП		Вахнич Т.				Реконструкція існуючого майнового комплексу		Р	АР-05		
Розробив		Започаточна Ю.				Маркувальний план 3-го поверху		ТОВ "ПЕЛЕ-ІНЖІНІРИНГ"			
Перевірив		Маліновська А.									
Н. контр.		Мудрий І.									


План 4-го поверху
М1:100

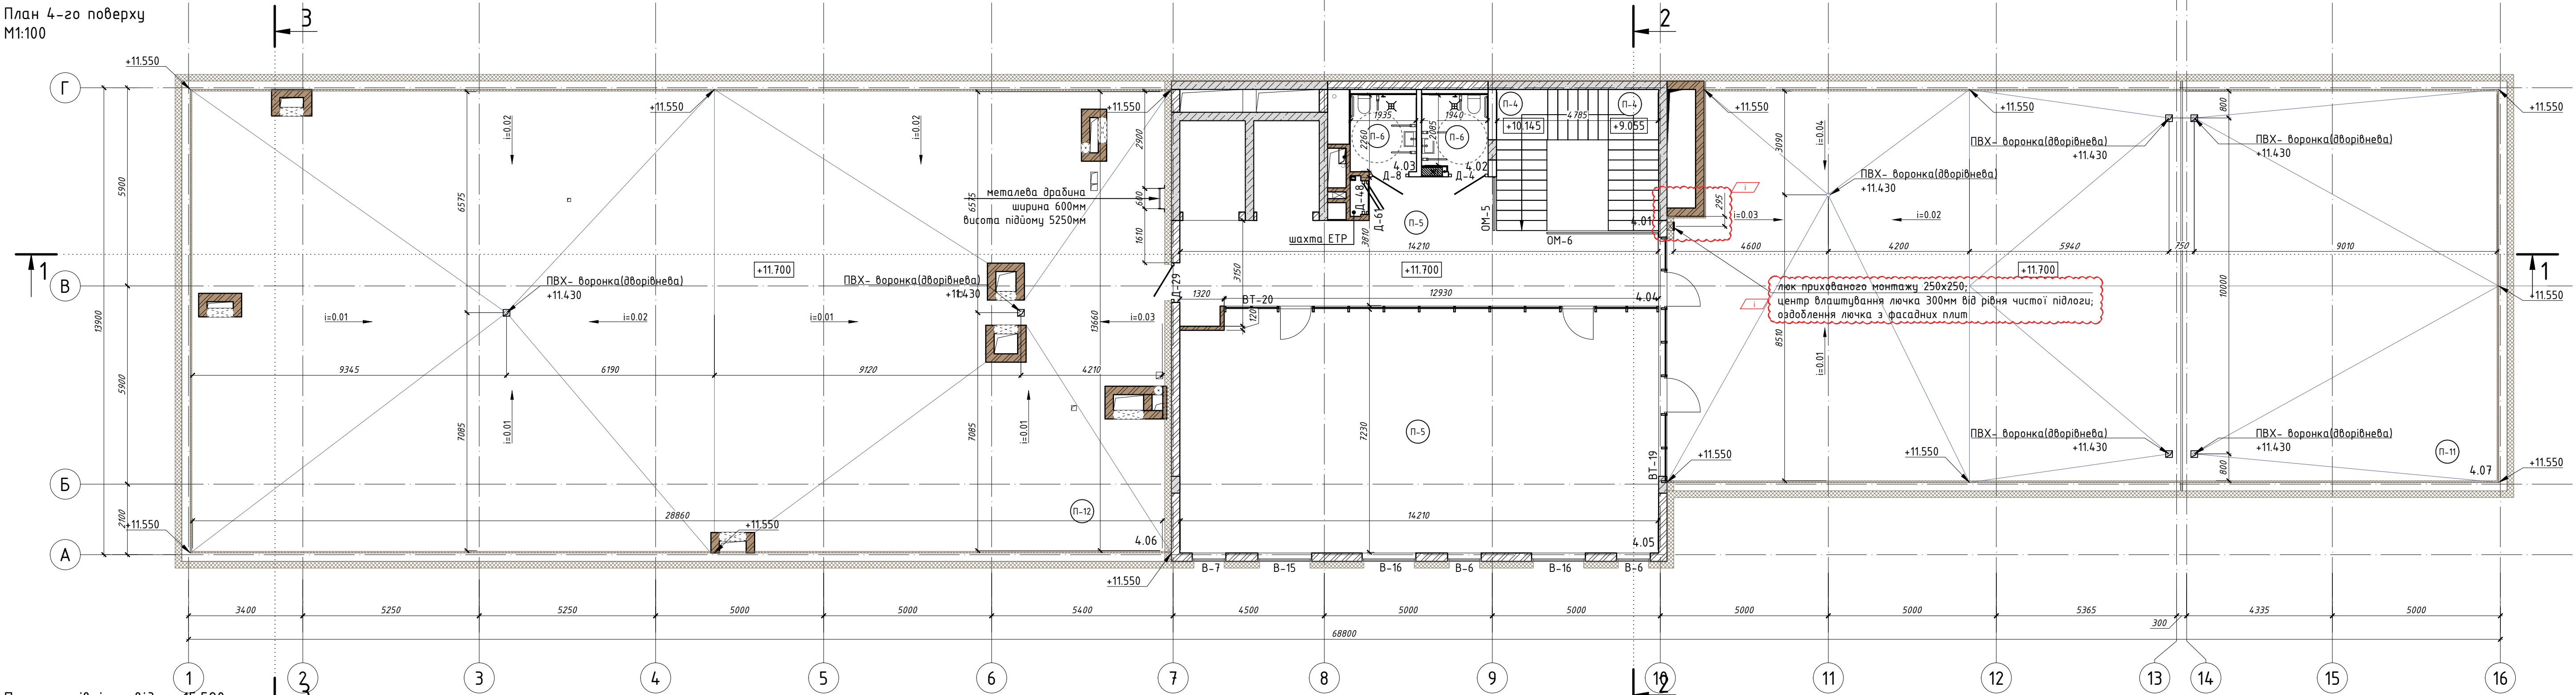

План покрівлі на відм. +15.520
М1:100

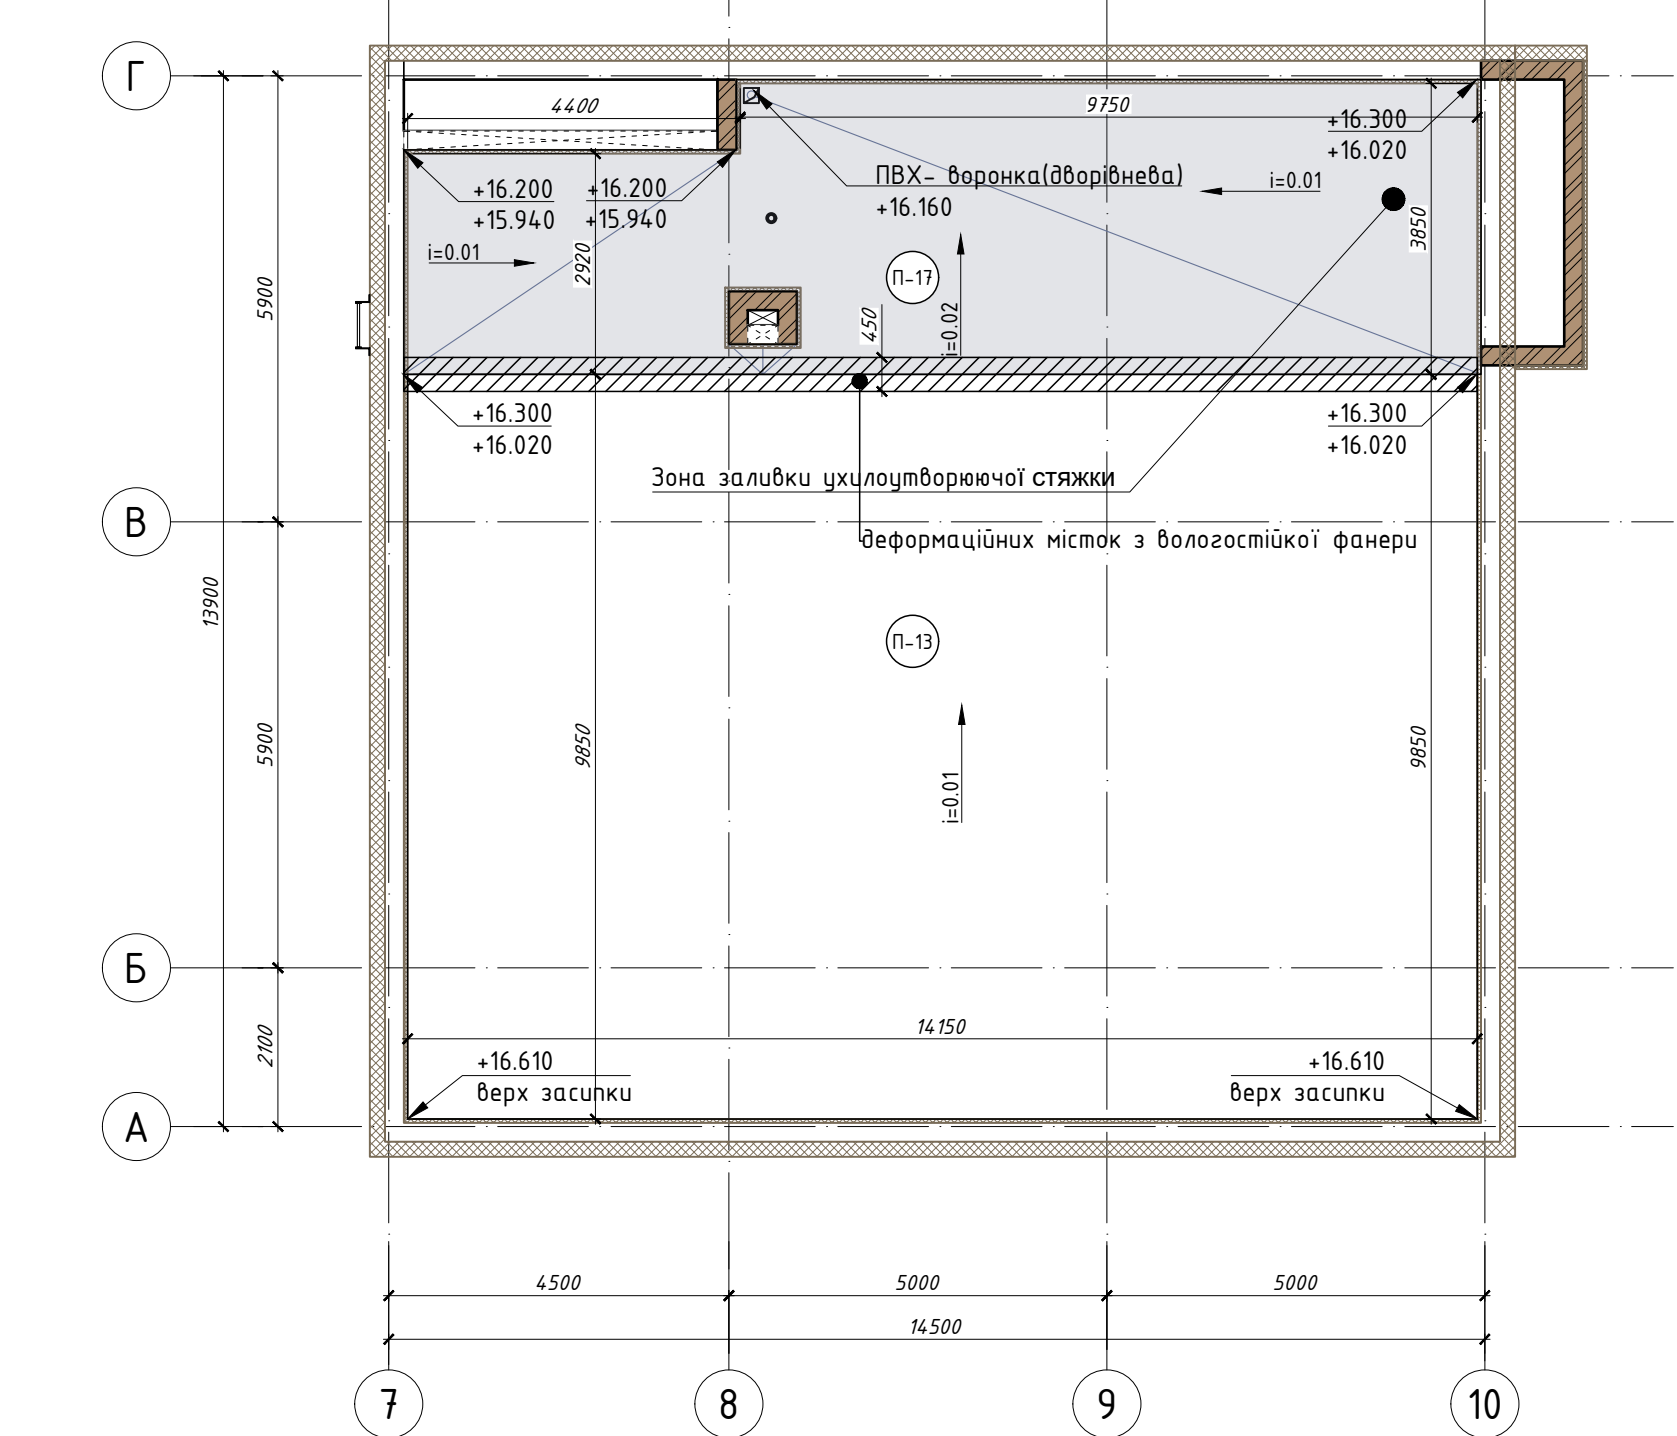

Мурувальний план на відм. +15.520
М1:100

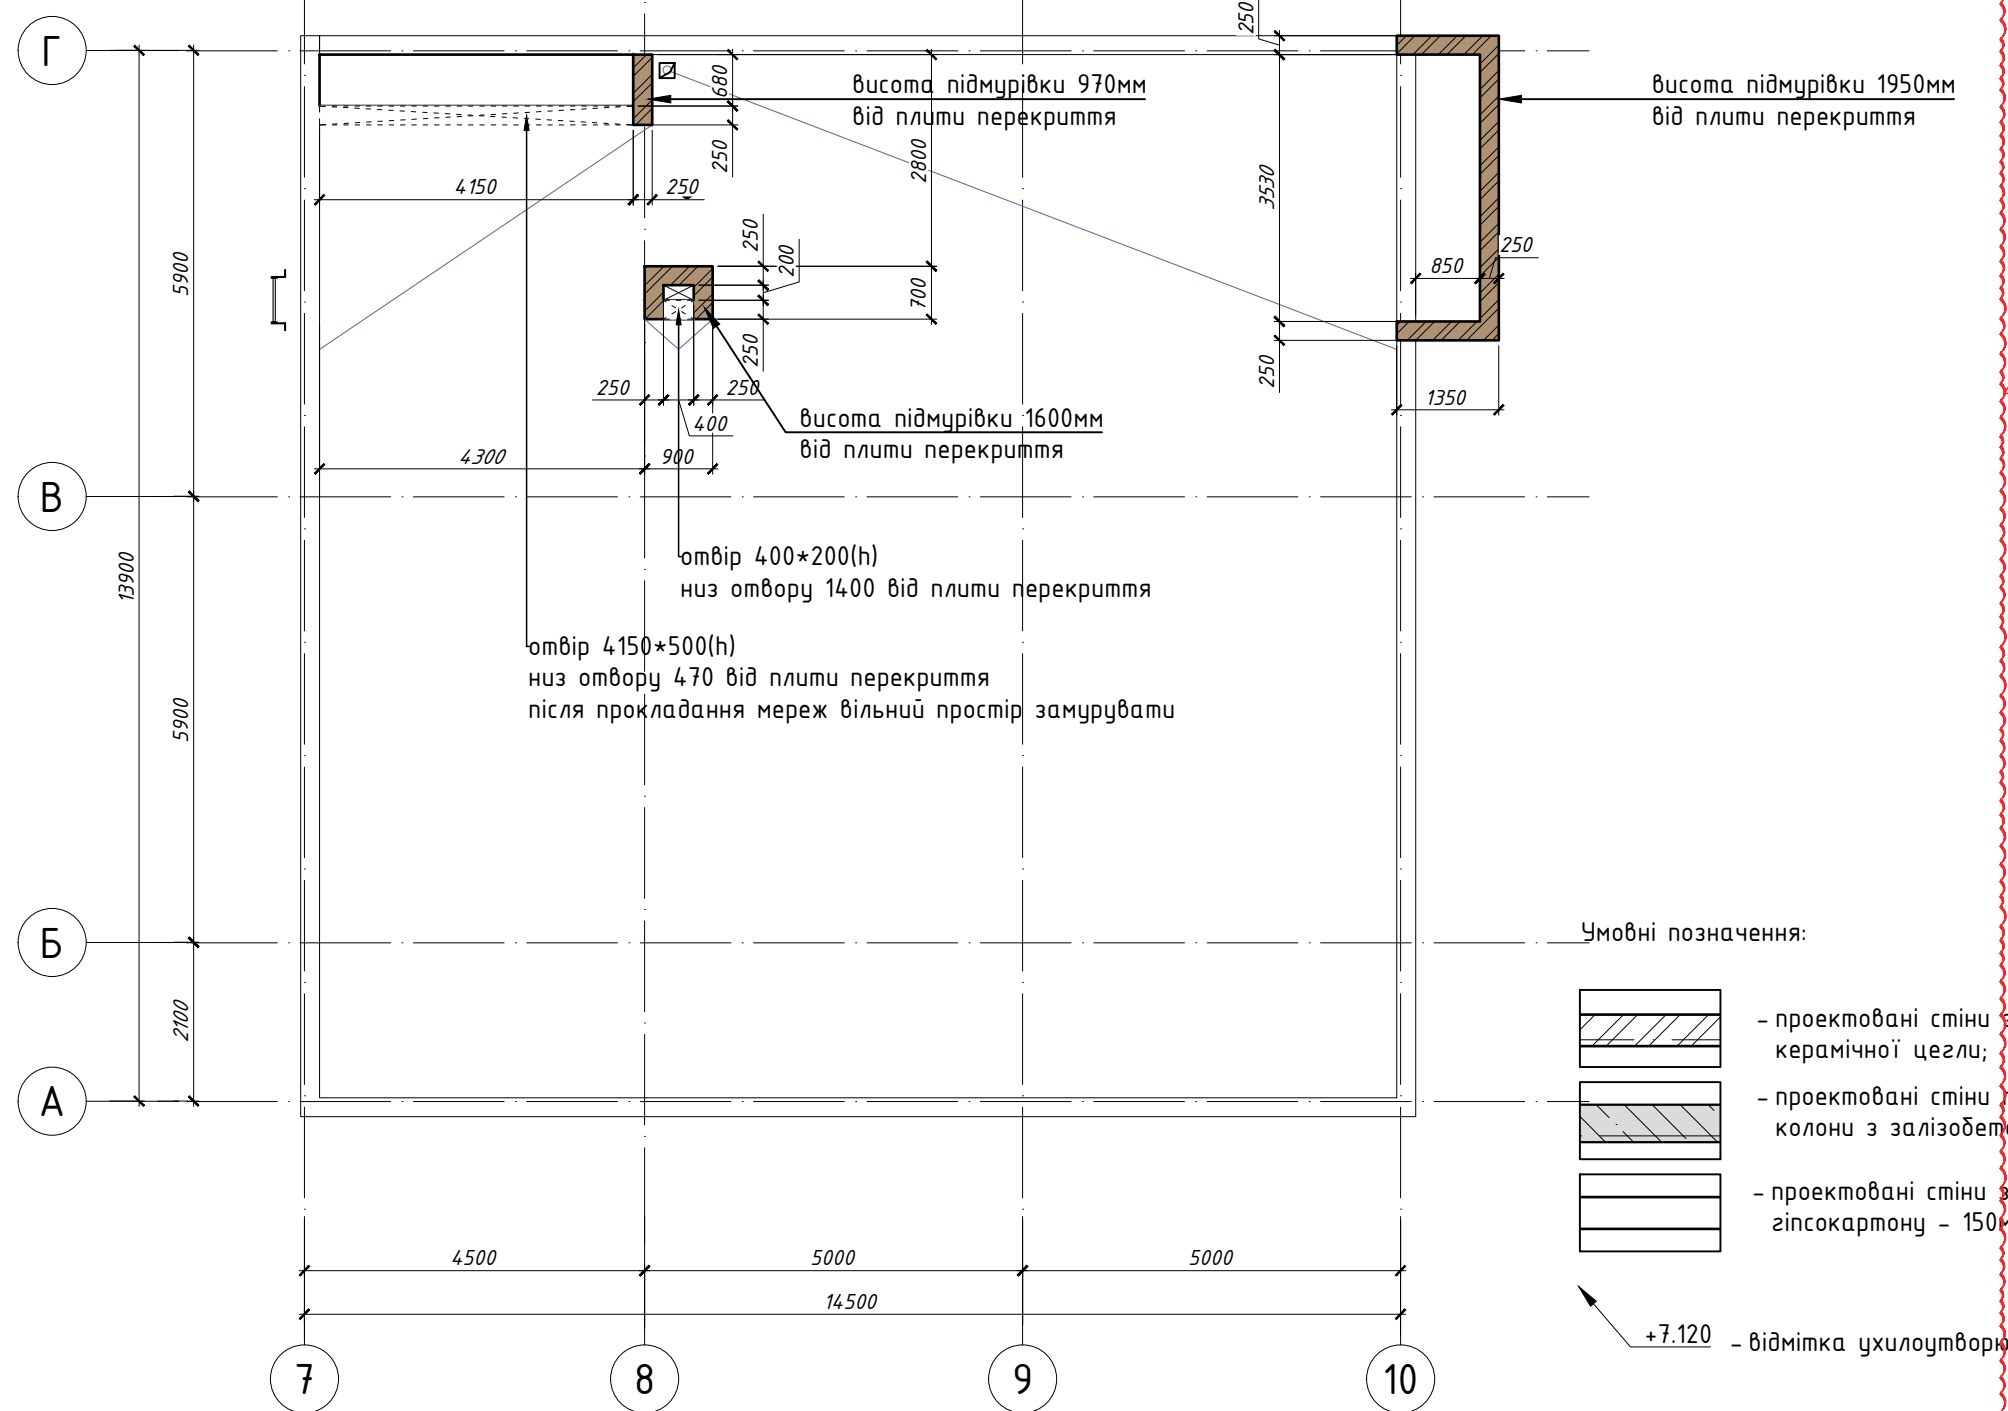

Експлікація приміщень

№ п/п	Найменування	Площа, м²	Кат. приміщення
4.01	Сходові клітки	20.00	
4.02	Санвузол	4.25	
4.03	Санвузол	4.37	
4.04	Коридор	39.42	
4.05	Конференц зал	101.89	
4.06	Технічна тераса(з коеф. 0,3)	118.27	
4.07	Тераса(з коеф. 0,3)	83.63	
7.00	Загальна площа приміщень	371.84	
7.01	Корисна площа поверху	351.84	
7.02	Розрахункова площа поверху	194.15	
7.03	Площа поверху	889.19	

- Примітки:
- За відміткою 0,000 проілюстровано відмітку чистої підлоги 1-го поверху, що відповідає абсолютній відмітці...
 - При зміні планувальних рішень план поверху потрібно переглянути і при необхідності внести зміни;
 - Площа приміщень вказана з урахуванням внутрішнього оздоблення, t=20мм.
 - Розріз 1-1 див. арк. АР-10;
 - Розріз 2-2, 3-3 див. арк. АР-11;
 - Специфікації опорядження стін, стель та підлог див. розділ дизайн.
 - Специфікацію заповнення дверних проїм див. арк. АР-18.
 - Специфікацію вікон та вітрин див. арк. АР-24-24.
 - Площа мембрани Sikarlap U15(або аналог) на терасах 4.06, 4.07 та покрівлі на відм. +15.520 з врахуванням заведення мембрани на паралет на 300мм - 911.87м²
 - Площа мембрани Sikarlap G15(або аналог) на покрівлі над ліфтовою шахтою з врахуванням заведення мембрани на паралет на 300мм - 17.92м²
 - Специфікацію підлог див. арк. АР-19

І	1	Зм.	-		22.05.2026	СЛ-О-20250707-АР Реконструкція двабіле спального корпусу (М), приймального корпусу (П), харчового блоку (Ц), адміністративного корпусу (А), спортивної (Ч) дачі (Д,І,Е,Ж,З), котельні-пралачі (Б) та сараю (П) існуючого майнового комплексу під створення Відокремленого структурного підрозділу Медичного центру Благочинної організації «Благочинний фонд «Суперлидери» у м. Одеса по провулку Каракізаха 2			
І	2	Зм.	-		12.05.2026				
И	1	Зм.	-		05.05.2026				
З	2	Зм.	-		17.04.2026				
Зм.	Кіл.	Арк.	Ндок.	Підпис	Дата				
ГАП	Ваннич Т.					Реконструкція існуючого майнового комплексу	стадія	аркуш	аркушів
							Р	АР-06	
Розробив	Започатна Ю.					Маркувальний план 4нов.План на відм.+15,52. Мурувальний план.	ТОВ "ПЕЛЕ-ІНЖІНІРИНГ"		
Перевірив	Маліновська А.								
Н. контр.	Мудрий І.								

