
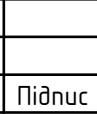


Погоджено				
Погоджено				
ГАП				
Зам. інв. №				
Підпис і дата				
Інв. № ор.				

ВІДОМОСТІ КРЕСЛЕНЬ		
ЛИСТ	НАЗВА КРЕСЛЕННЯ	ВИДАЧА
0.0	Титульний аркуш	
1.1	Відомості креслень	
1.2	Меблі, обладнання (-1 поверх)	
1.3	Меблі, обладнання (1 поверх)	
1.4	Меблі, обладнання (2 поверх)	
1.5	Меблі, обладнання (3 поверх)	
1.6	Меблі, обладнання (4 поверх)	
1.7	План сантехнічних виводів (-1 поверх)	
1.8	План сантехнічних виводів (1 поверх)	
1.9	План сантехнічних виводів (2 поверх)	
1.10	План сантехнічних виводів (3 поверх)	
1.11	План сантехнічних виводів (4 поверх)	
1.12	План стель (-1 поверх)	
1.13	План стель (1 поверх)	
1.14	План стель (2 поверх)	
1.15	План стель (3 поверх)	
1.16	План стель (4 поверх)	
1.17	План покриття підлог (-1 поверх)	
1.18	План покриття підлог (1 поверх)	
1.19	План покриття підлог (2 поверх)	
1.20	План покриття підлог (3 поверх)	
1.21	План покриття підлог (4 поверх)	
1.22	План оздоблення стін (-1 поверх)	
1.23	План оздоблення стін (1 поверх)	
1.24	План оздоблення стін (2 поверх)	
1.25	План оздоблення стін (3 поверх)	
1.26	План оздоблення стін (4 поверх)	
1.27	Розгортки стін типових санвузлів	
1.28	План розташування поручнів та відбійників (-1 поверх)	
1.29	План розташування поручнів та відбійників (1 поверх)	
1.30	План розташування поручнів та відбійників (2 поверх)	
1.31	План розташування поручнів та відбійників (3 поверх)	
1.32	План розташування поручнів та відбійників (4 поверх)	
1.33	Схема розташування ревізійних люків (-1 поверх)	
1.34	Схема розташування ревізійних люків (1 поверх)	
1.35	Схема розташування ревізійних люків (2 поверх)	
1.36	Схема розташування ревізійних люків (3 поверх)	
1.37	Схема розташування ревізійних люків (4 поверх)	
1.38	Схема тактильних вказівників (-1 поверх)	
1.39	Схема тактильних вказівників (1 поверх)	

ВІДОМОСТІ КРЕСЛЕНЬ		
ЛИСТ	НАЗВА КРЕСЛЕННЯ	ВИДАЧА
1.40	Схема тактильних вказівників (2 поверх)	
1.41	Схема тактильних вказівників (3 поверх)	
1.42	Схема тактильних вказівників (4 поверх)	
1.43	План розташування розеток та ел. виводів (-1 поверх)	
1.44	План розташування розеток та ел. виводів (1 поверх)	
1.45	План розташування розеток та ел. виводів (2 поверх)	
1.46	План розташування розеток та ел. виводів (3 поверх)	
1.47	План розташування розеток та ел. виводів (4 поверх)	
1.48	Специфікація оздоблювальних матеріалів	
1.49	Візуалізація вхідної групи 1	
1.50	Візуалізація вхідної групи 2	
1.51	Візуалізація вхідної групи 3	
1.52	Візуалізація вхідної групи 4	
1.53	Візуалізація вхідної групи 5	
1.54	Карта основних оздоблювальних матеріалів вхідної групи	
1.55	Специфікація сантехнічного обладнання	
1.56	Схема маркування меблевих елементів (-1 поверх)	
1.57	Схема маркування меблевих елементів (1 поверх)	
1.58	Схема маркування меблевих елементів (2 поверх)	
1.59	Схема маркування меблевих елементів (3 поверх)	
1.60	Схема маркування меблевих елементів (4 поверх)	
1.61	Специфікація меблевих елементів	
1.62	Схема маркування стін вхідної групи. Розгортки стін	
1.63	Схема маркування стін укриття. Розгортки панелей	
1.64	Схема маркування стін офісу. Розгортки панелей.	
1.65	Схема маркування стін приміщення прийому їжі. Розгортки ...	
1.66	Схема меблів рецепції 1-ий поверх	
1.67	Схема меблів трибуни в зоні рецепції	
1.68	Схема меблів рецепція 2-ий поверх	
1.69	Схема меблів ерго кухні прим. 2.23	
1.70	Схема меблів кухонь персоналу	

						СЛ-О-20250707-АІ			
						Реконструкція будівель корпусу (М), приймального корпусу (Г), харчового блоку (Ц), адміністративного корпусу (Щ), столярки (Ч), гаражу (Д,И,Е,Ж,З), котельні-пральні (В,Б) та сараю (П) існуючого майнового комплексу під створення Відокремленого структурного підрозділу Медичного центру Благодійної організації "Благодійний фонд "Суперлюди" у м. Одеса по пров. Каркашадзе 2			
Зм.	Кільк.	Арк.	№ док.	Підпис	Дата	Реконструкція існуючого майнового комплексу	стадія	аркуш	аркушів
ГАП		Вахнич Т.						1.1	
Розробив		Торбич А.					Відомості креслень		
Перевірів		Маліновська А.				Відомості креслень	ТОВ "ПЕЛЕ-ІНЖИНІРИНГ"		
Н. контр		Мудрий І.							

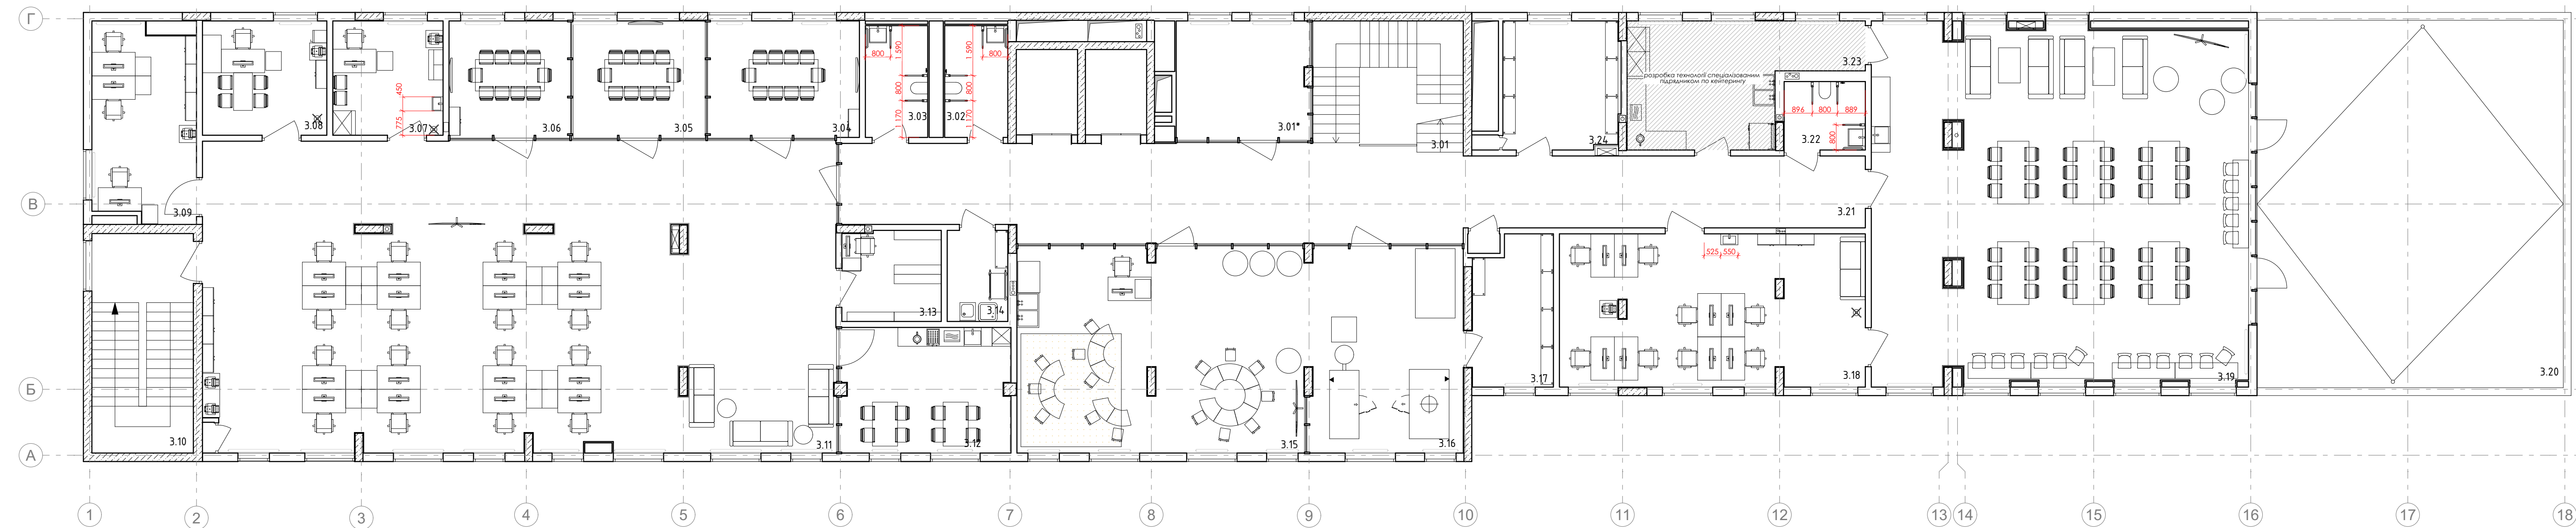

Експлікація приміщень


№	Найменування	Площа, м ²	Кат. прим.
3.01	Сходова клітка	19.00	
3.01*	Дитяча кімната	15.90	
3.02	Загальний санвузол	7.16	
3.03	Загальний санвузол	7.07	
3.04	Переговорна № 1	17.85	
3.05	Переговорна № 2	15.45	
3.06	Переговорна № 3	14.28	
3.07	Кабінет медичної сестри	12.78	
3.08	Кабінет завідуючого філією	14.41	
3.09	Кабінет для ІТ спеціалістів	21.58	
3.10	Сходова клітка	22.58	
3.11	Офісне приміщення	197.96	
3.12	Зона прийому їжі	21.60	
3.13	Архівна	9.08	
3.14	Технічне приміщення . КПІ	5.60	

Експлікація приміщень

№	Найменування	Площа, м ²	Кат. прим.
3.15	Зона творчості	59.59	
3.16	Лабораторія ЗД протезування	32.31	
3.17	Технічне приміщення лабораторії	12.19	
3.18	Ординаторська	46.97	
3.19	Приміщення прийому і жіпацієнтів та персоналу	134.81	
3.20	Тераса (з коеф. 0,3)	32.63	
3.21	Коридор	88.69	
3.22	Санвузол	5.64	
3.23	Технічне приміщення кейтерінгу	23.93	
3.24	Серверна/комутаційна	15.16	
	Загальна площа приміщень	854.21	
	Корисна площа поверху	812.63	
	Розрахункова площа поверху	667.06	
	Площа поверху	1009.64	

							СЛ-О-20250707-АІ
							Реконструкція будівель корпусу (М), призначеного корпусу (Г), харчового блоку (Ш), адміністративного корпусу (Щ), спорядки (Ч), гаражу (Д,И,Е,Ж,З), котельні-пральні (В,Б) та сараю (П) існуючого майнового комплексу під створення відокремленого структурного підрозділу Медичного центру Благодійної організації "Благодійний фонд "Суперлиди" у м. Одеса по пров. Каркашадзе 2
Зм.	Кільк.	Арк.	№ док.	Підпис	Дата		
ГАП	Вахнич Т.					Реконструкція існуючого майнового комплексу	Стадія
							Аркуш
							1.5
Розробив	Торбич А.					Меблі, обладнання (3 поверх)	ТОВ "ПЕЛЕ-ІНЖИНІРИНГ"
Перевірив	Маліновська А.						
Н. контр	Мудрий І.						

План 4-го поверху М 1:100

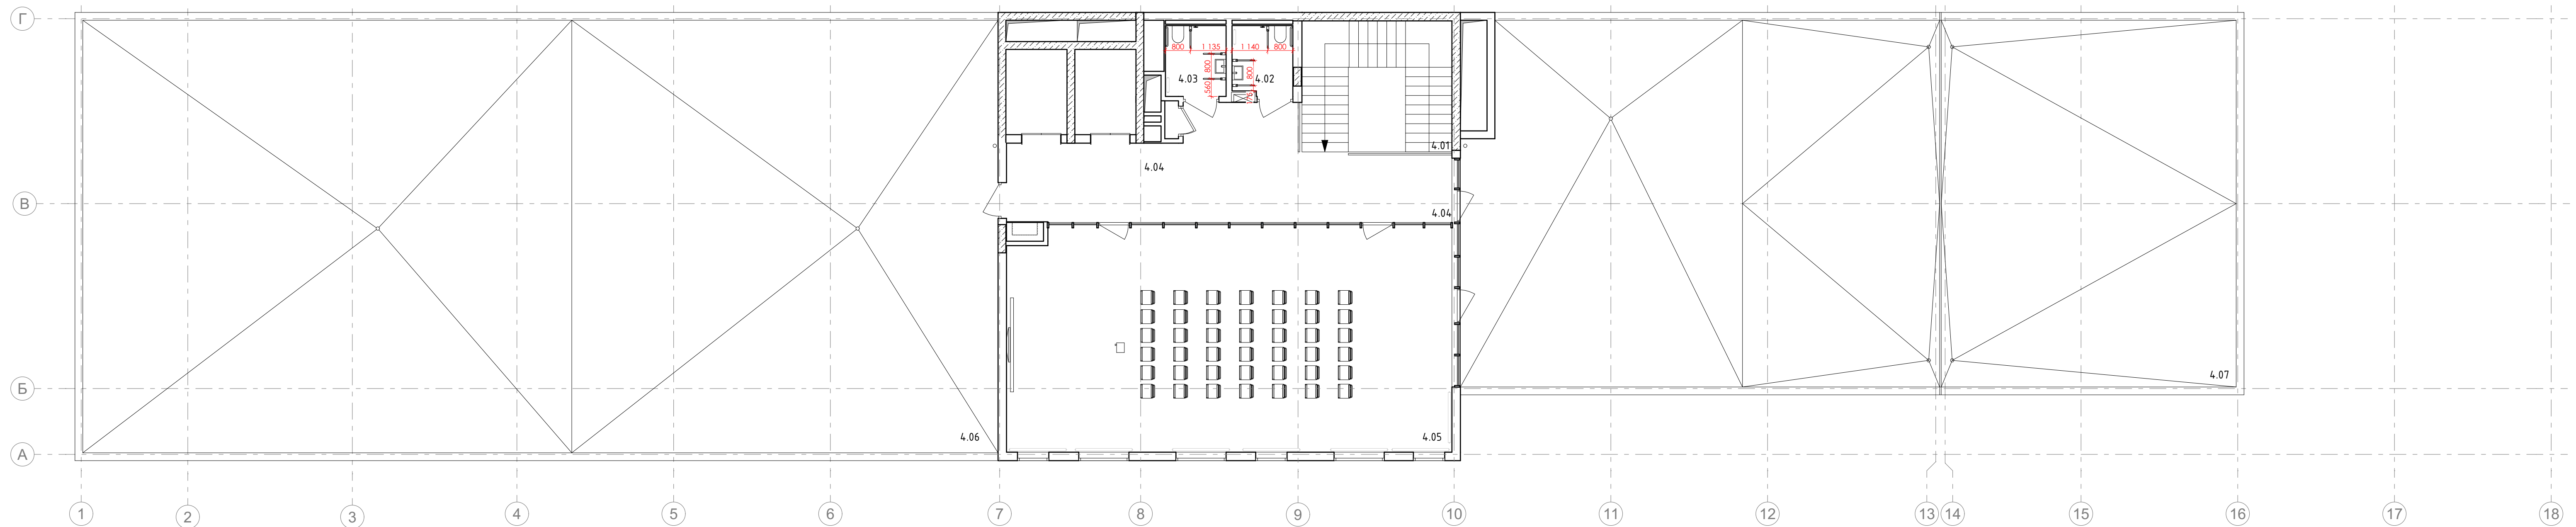

Експлікація приміщень

№	Найменування	Площа ,м ²	Кат. прим.
4.01	Сходова клітка	20.00	
4.02	Санвузол	4.25	
4.03	Санвузол	4.37	
4.04	Коридор	39.42	
4.05	Конференц зал	101.89	
4.06	Технічна тераса(з коеф. 0,3)	118.27	
4.07	Тераса(з коеф. 0,3)	83.63	
	Загальна площа приміщень	371.84	
	Корисна площа поверху	351.84	
	Розрахункова площа поверху	194.15	
	Площа поверху	889.19	

						СЛ-О-20250707-АІ			
						Реконструкція будівель корпусу (М), приймального корпусу (Г), харчового блоку (Ц), адміністративного корпусу (Щ), спортирки (Ч), гаражу (Д,К,Ж-3), котельні-палаци (В,Б) та сарайів (І) існуючого майнового комплексу під спорудження відокремленого структурного підрозділу Медичного центру благодійної організації "Благодійний фонд "Супердіти" у м. Одеса по пров. Каркашоває 2			
Зм.	Кільк.	Арк.	№ док.	Підпис	Дата		Стадія	Аркуш	Аркуші
ГАП		Вахнич Т.				Реконструкція існуючого майнового комплексу		1,6	
Розробив		Торбич А.				Меблі, обладнання (4 поверх)	ТОВ "ПЕЛЕ-ІНЖИНІРИНГ"		
Перевірив		Малінювська А.							
Н. контр		Мудрий І.							

Експлікація приміщень


№	Найменування	Площа, м ²	Кат. прим.
3.15	Зона творчості	59.59	
3.16	Лабораторія ЗД протезування	32.31	
3.17	Технічне приміщення лабораторії	12.19	
3.18	Ординаторська	46.97	
3.19	Приміщення прийому і жіпацієнтів та персоналу	134.81	
3.20	Тераса (з коеф. 0,3)	32.63	
3.21	Коридор	88.69	
3.22	Санвузол	5.64	
3.23	Технічне приміщення кейтерінгу	23.93	
3.24	Серверна/комунаційна	15.16	
	Загальна площа приміщень	854.21	
	Корисна площа поверху	812.63	
	Розрахункова площа поверху	667.06	
	Площа поверху	1009.64	

- Умовні позначення
- – холодне водопостачання
 - – гаряче водопостачання
 - – водовідведення
 - – точковий душевий трап
 - – лінійний душевий трап
 - – сифон зовнішнього монтажу
 - – сифон прихованого монтажу
 - ☒ – прихована частина гігієнічного душу та душевої системи
 - – змішувач автоматичний (сенсорний) з прихованою системою
 - – змішувач механічний
 - ☒ – інсталяційна система для підвісного унітазу
 - – радіатори

ПРИМІТКИ:

1. Усі розміри та прив'язки уточнити по місцю;
2. За відмітку 0,000 взяти рівень чистої підлоги поверху;
3. У всіх санвузлах обставити систему інсталяції для підвісного унітазу, висота сидіння унітазу 450 мм;
4. У всіх санвузлах обов'язково передбачити з'єдн. душ для унітазу, висота криління 650 мм (див. розгорітки стін);
5. Для унітазу розмістити відкідні поручні на висоті 650 (мінім. поручня) від рівня підлоги. (див. розгорітки стін);
6. Верхню точку поверхні цимбаловна розташувати на рівні 800 мм від рівня підлоги. (див. розгорітки стін);
7. Передбачити використання інклюзивних раковин і прихованих сифонів для них, для забезпечення безперешкодного руху людей з інвалідністю;
8. В душових встановити відкідні сидіння на висоті 450 мм від підлоги, додатково встановити допоміжні Г-подібні поручні на висоті 900 мм. (див. розгорітки стін);
9. Г-подібні поручні змонтувати на висоті 800 мм (див. розгорітки стін);
10. Результат душового кабінету розмістити на висоті 1000 мм від рівня підлоги. Шангою для криління ручної ліжки може слугувати вертикальна труба з підвісного поручня (див. розгорітки стін);
11. Для криління розмістити на відстані 1000 мм від підлоги з можливістю нахилу;
12. Гачки для ремей розташувати на відстані 1200 мм від підлоги;
13. Встановити приховані частин змішувачів та інсталяції перед монтажем плитки;
14. Передбачити каркасно підсилення криління поручнів, раковин, інсталяції унітазу, сидіння душу;
15. Встановити верхню точку підлогового трапу на 15 мм нижче рівня чистої підлоги, для забезпечення водостічного ухилу з плитки, утворивши "конверт" з плитки;
16. Трап встановити на відстані 100мм від осі до стіни (по довідч. сторони);
17. Схеми підключення сантехнічних пристроїв і технічних приміщень узгодити з технологом.

						СЛ-О-20250707-АІ		
						Реконструкція будівель корпусу (М), приймального корпусу (П), харчового блоку (Ш) адміністративного корпусу (Ш), спорядки (Ч), гаражу (Д,Е,Ж,З), котельні-пралюї (Б,Б) та сараю (П) існуючого майнового комплексу під створення відокремленого структурного підрозділу Медичного центру Благочинної організації "Благочинний фонд "Суперлюди" у м. Одеса по пров. Каркашадзе 2		
Зм.	Кільк.	Арк.	№ док.	Підпис	Дата		Стадія	Аркуш
						Реконструкція існуючого майнового комплексу		Аркушіб
ГАП		Вахнич Т.					1.10	
Розробив		Торбич А.						
Перевірив		Маліновська А.				План сантехнічних будівліб (3 поверх)		ТОВ "ПЕЛЕ-ІНЖИНИРІНГ"
Н. контр		Мудрий І.						

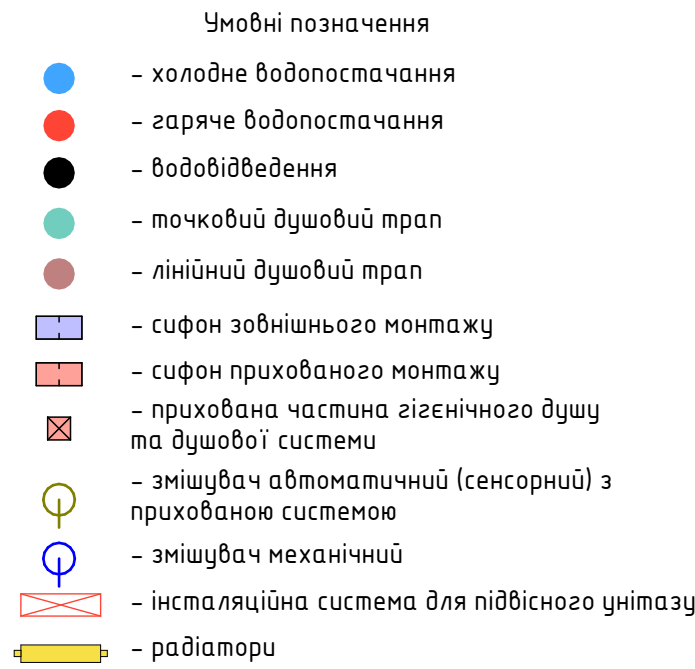

						СЛ-О-20250707-АІ		
						Реконструкція двабудівель корпусу (М), приміального корпусу (П), харчового блоку (Ц), адміністративного корпусу (Ш), стоварку (Ч), сараю (Д.Л.Е.Ж.), котельні-парової (В.Б.) та сараю (П) існуючого майнового комплексу під створення Відокремленого структурного підрозділу Медичного центру Благодійної організації "Благодійний фонд "Суперлиди" у м. Одеса по пров. Каркашівка 2		
Зм.	Кільк.	Арк.	№ док.	Підпис	Дата		Стадія	Аркуш
						Реконструкція існуючого майнового комплексу		1.11
ГАП		Вахнич Т.						
Розробив		Торбич А.						
Перевірив		Малиновська А.				План сантехнічних виводів (4 поверх)	ТОВ "ПЕЛЕ-ІНЖИНИРІНГ"	
Н. контр		Мудрий І.						



Експлікація приміщень

№	Найменування	Площа, м²	Кат. прим.
3.01	Сходова клітка	19.00	
3.01*	Дитяча кімната	15.90	
3.02	Загальний санвузол	7.16	
3.03	Загальний санвузол	7.07	
3.04	Переговорна № 1	17.85	
3.05	Переговорна № 2	15.45	
3.06	Переговорна № 3	14.28	
3.07	Кабінет медичної сестри	12.78	
3.08	Кабінет завідуючого філією	14.41	
3.09	Кабінет для ІТ спеціалістів	21.58	
3.10	Сходова клітка	22.58	
3.11	Офісне приміщення	197.96	
3.12	Зона прийому їжі	21.60	
3.13	Архівна	9.08	
3.14	Технічне приміщення . КПІ	5.60	

Експлікація приміщень

№	Найменування	Площа, м²	Кат. прим.
3.15	Зона творчості	59.59	
3.16	Лабораторія 3Д протезування	32.31	
3.17	Технічне приміщення лабораторії	12.19	
3.18	Ординаторська	46.97	
3.19	Приміщення прийому іжіпацієнтівтаперсоналу	134.81	
3.20	Тераса(з коеф. 0,3)	32.63	
3.21	Коридор	88.69	
3.22	Санвузол	5.64	
3.23	Технічне приміщення кейтерінгу	23.93	
3.24	Серверна/комутаційна	15.16	
	Загальна площа приміщень	854.21	
	Корисна площа поверху	812.63	
	Розрахункова площа поверху	667.06	
	Площа поверху	1009.64	

Умовні позначення матеріали

- Підвісна стеля типу "армстронг" 1200*600 (колір RAL 9003) кромка board 15мм
- Дерев'яні панелі (див. проект меблевих конст.)
- Гіпсокартон
- Зачищення та покриття поверхні фарбою RAL 7024
- Зачищення поверхні бетону
- Зачищення та покриття поверхні фарбою NCS S1002 Y50R
- Heradesign Superfine 600x1200x15 мм
- Heradesign Superfine 600x1200x15 мм RAL 7024
- Підвісна перфорована акустична плита
- LIGHTBOX (натяжна стеля)
- LED панель для системи армстронг 1200*300, 4000 K
- LED панель підвісна 1200*300, (3000-4000K)
- Лінійний технічний підвісний світильник 4000K
- Лінійний підвісний світильник 3000K, тип 2
- Бра вмонтовані (вхідна група сходи)
- Врізний точковий світильник 4000K
- Точкові споти 4000K
- Підвісна трекова система освітлення зі спотами 3000K
- Вмонтована трекова система освітлення зі спотами 3000K
- Касетний кондиціонер (згідно розд. ОБ)
- Припливний дифузор (згідно розд. ОБ)
- Витяжний дифузор (згідно розд. ОБ)



Система армстронг



Вентильаційні дифузори вхідної групи


ПРИМІТКИ:
1. Всі розміри та прив'язки уточнити на місці;
2. Площі стелевих матеріалів вказані без запасу;
3. Попередня висота опуску підвісної стелі 300мм, для прорахунку підвісів, в подальшому узгоджувати по місцю із урахуванням мереж. (розмір вказаний для приблизного прорахунку вартості);
4. Висоти опусків узгодити відносно елементів системи вентиляції і кондиціонування та інших мереж;
5. Температура освітлення вхідної групи та коридорів 3000K, кабінети, тех. приміщення та приміщення персоналу 4000K (нейтральне);
6. У зоні відсутності підвісних стель фарбування відкритих поверхонь і змонтованих мереж шляхом розпилювання фарби у вказаний колір;
7. Фарбування акустичних плит у змонтованому вигляді, унікальну відтінку кріплення (саморізів);
8. Центрування вент. обладнання відносно приміщень - плит армстронг на освітлення, для збереження симетрії , уточнювати із авторами проекту.

Специфікація світла (3 поверх)		
Тип світильника	К-сть	
LED панель для арм. 1200*300	48	
LED панель підвісна 1200*300	139	
Бра вмонтовані (вхідна група)	13	
Врізний точковий світильник	8	
Підвісна перфорована акустична плита	25	
Підвісний техн. світильник 4000K	3	

Специфікація стель (3 поверх)	
Тип стелі	Площа, м²
Армстронг 1200*600	228,47
Гіпсокартон	38,44
Пофарбування NCS S1002 Y50R	551,53



СЛ-О-20250707-АІ						Реконструкція існуючого майнового комплексу		
Зм.	Кільк.	Арк.	№ док.	Підпис	Дата	Стадія	Аркуш	Аркушів
ГАП	Вахнич Т.						1.15	
Розробив	Торбич А.					План стель (3 поверх)	ТОВ "ПЕЛЕ-ІНЖИНИРИНГ"	
Перевірів	Маліновська А.							
Н. контр	Мудрий І.							

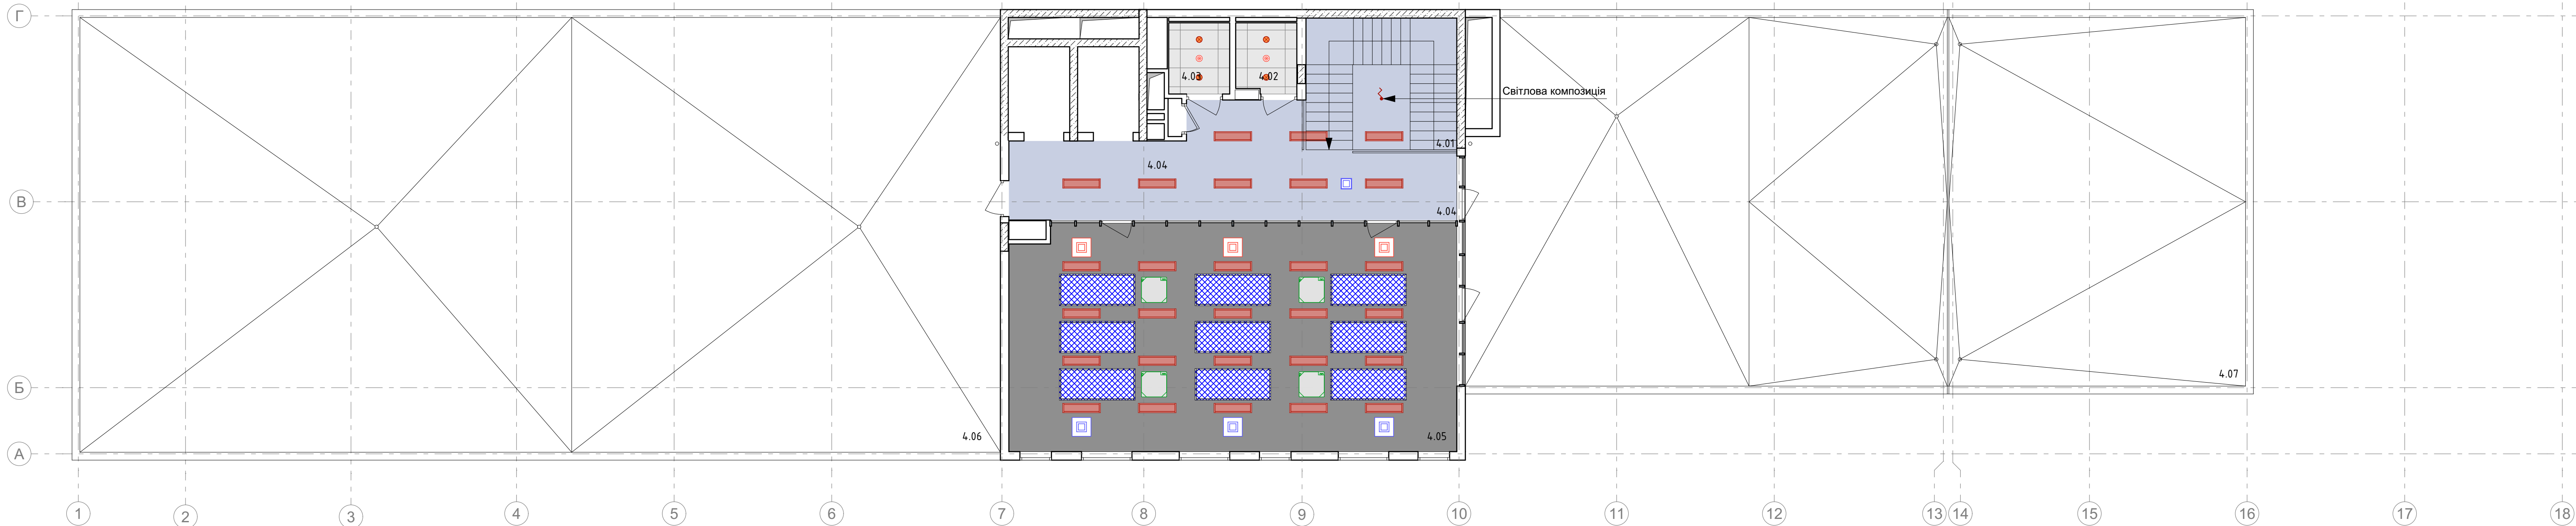


Експлікація приміщень

№	Найменування	Площа ,м²	Кат. прим.
4.01	Сходова клітка	20.00	
4.02	Санвузол	4.25	
4.03	Санвузол	4.37	
4.04	Коридор	39.42	
4.05	Конференц зал	101.89	
4.06	Технічна тераса(з коеф. 0,3)	118.27	
4.07	Тераса(з коеф. 0,3)	83.63	
	Загальна площа приміщень	371.84	
	Корисна площа поверху	351.84	
	Розрахункова площа поверху	194.15	
	Площа поверху	889.19	

Умовні позначення матеріали	
	Підвісна стеля типу "армстронг" 1200*600 (колір RAL 9003) кромка board 15мм
	Дерев'яні панелі (див. проект меблевих конст.)
	Гіпсокартон
	Зачищення та покриття поверхні фарбою RAL 7024
	Зачищення поверхні бетону
	Зачищення та покриття поверхні фарбою NCS S1002 Y50R
	Heradesign Superfine 600x1200x15 mm
	Heradesign Superfine 600x1200x15 mm RAL 7024
	Підвісна перфорована акустична плита
	LIGHTBOX (натяжна стеля)
	LED панель для системи армстронг 1200*300, 4000 K
	LED панель підвісна 1200*300, (3000-4000K)
	Лінійний технічний підвісний світильник 4000K
	Лінійний підвісний світильник 3000K, тип 2
	Бра вмонтовані (вхідна група сходи)
	Врізний точковий світильник 4000K
	Точкові споти 4000K
	Підвісна трекова система освітлення зі спотами 3000K
	Вмонтована трекова система освітлення зі спотами 3000K
	Касетний кондиціонер (згідно розд. 0В)
	Прип'либний дифузор (згідно розд. 0В)
	Витяжний дифузор (згідно розд. 0В)

Система армстронг

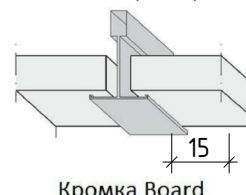

Вентиляційні дифузори вхідної групи




ПРИМІТКИ:
1. Всі розміри та прив'язки уточнити на місці;
2. Площі стелевих матеріалів вказані без запасу;
3. Попередня висота опуску підвісної стелі 300мм, для прорахунку підвісів, в подальшому узгоджувати по місцю із урахуванням мереж. (розмір вказаний для приблизного прорахунку вартості);
4. Висоти опусків узгодити відносно елементів системи вентиляції і кондиціонування та інших мереж;
5. Температура освітлення вхідної групи та коридорів 3000K, кабінету, тех. приміщення та приміщення персоналу 4000K (нейтральне);
6. У зоні відсутності підвісних стель фарбування відкритих поверхонь і емонтованих мереж шляхом розпилювання фарби у вказаній колір;
7. Фарбування акустичних плит у емонтованому вигляді, уникати видимих кріплень (саморізів);
8. Центрування вент. обладнання відносно приміщень - плит армстронг та освітлення, для збереження симетрії , уточнювати із авторами проекту.


Специфікація стель (4 поверх)	
Тип стелі	Площа, м²
Армстронг 1200*600	8,62
Посфарбування NCS S1002 Y50R	59,26
Посфарбування RAL 7024	102,15

Специфікація світла (4 поверх)	
Тип світильника	К-сть
LED панель підвісна	28
Врізний точковий світильник	4
Підвісна перфорована акустична плита	9

Підвісна перфорована акустична плита

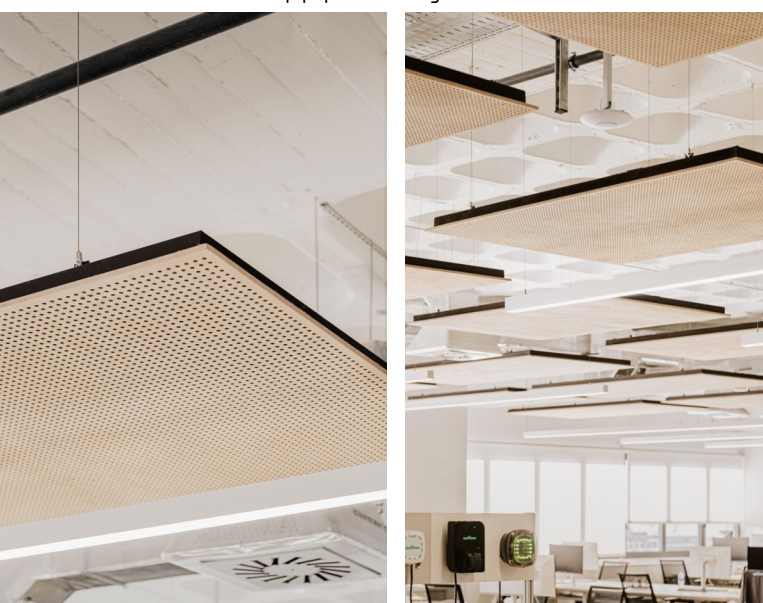

						СЛ-О-20250707-АІ			
						Реконструкція будівель корпусу (М), призначеного корпусу (Г), харчового блоку (Ш), адміністративного корпусу (Ш), спорядки (Ч), гаражу (Д,И,Е,Ж,З), котельні-празьні (В,Б) та сараю (П) існуючого майнового комплексу під створення відокремленого структурного підрозділу Медичного центру благодійної організації "Благодійний фонд "Суперливі" у м. Одеса по пров. Каркашадзе 2			
Зм.	Кільк.	Арк.	№ док.	Підпис	Дата	Реконструкція існуючого майнового комплексу	Стадія	Аркуш	Аркушів
ГАП		Вахнич Т.					1.16		
Розробив	Торбич А.						План стель (4 поверх)	ТОВ "ПЕЛЕ-ІНЖИНИРИНГ"	
Перевірив	Маліновська А.								
Н. контр	Мудрий І.								

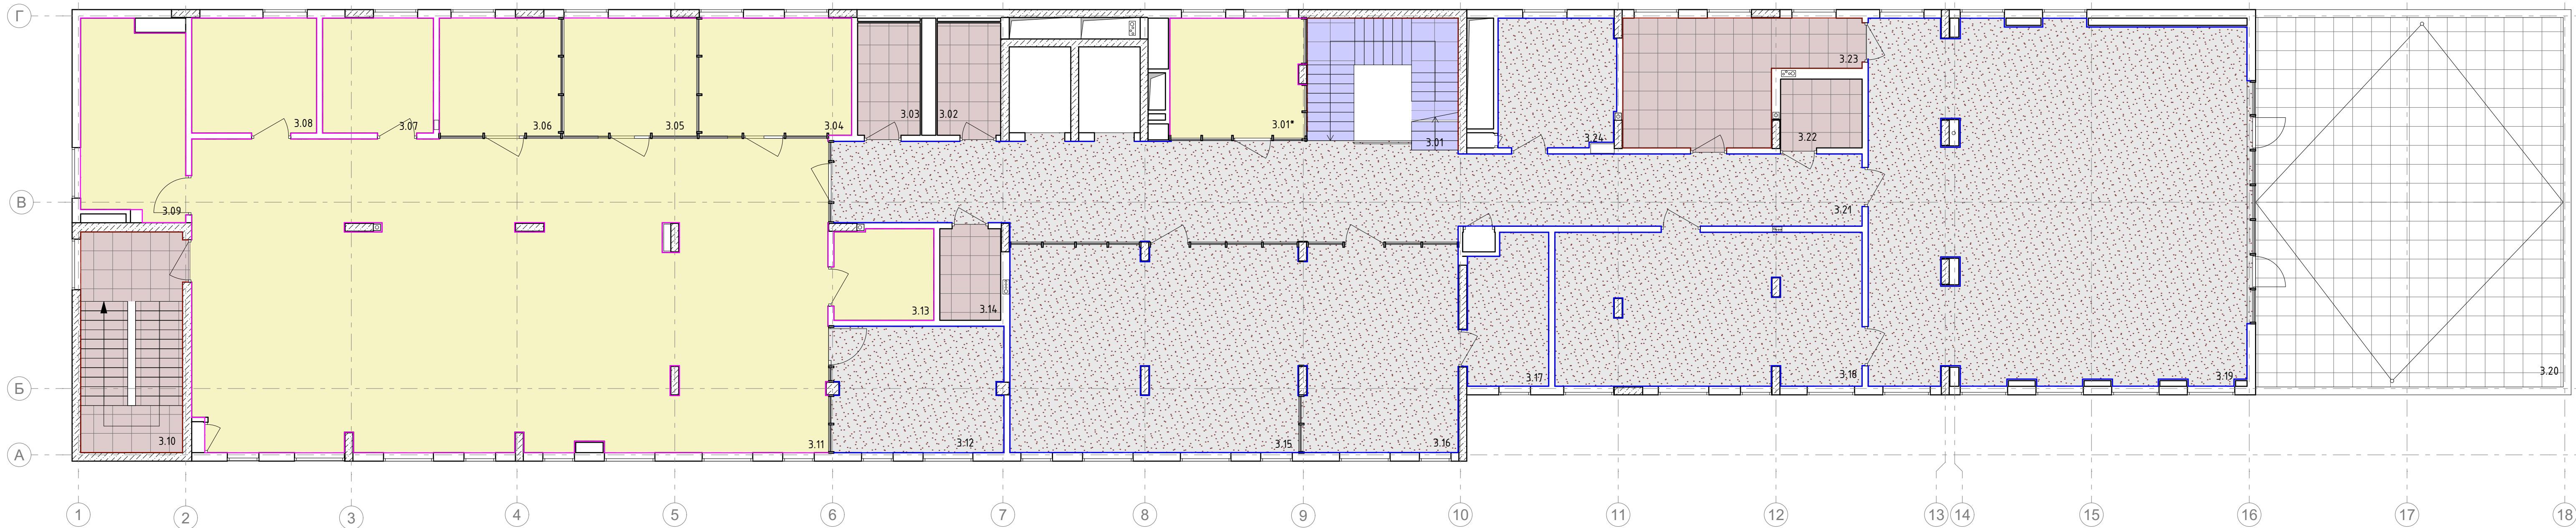

Експлікація приміщень

№	Найменування	Площа, м ²	Кат. прим.
3.01	Сходова клітка	19.00	
3.01*	Дитяча кімната	15.90	
3.02	Загальний санвузол	7.16	
3.03	Загальний санвузол	7.07	
3.04	Переговорна № 1	17.85	
3.05	Переговорна № 2	15.45	
3.06	Переговорна № 3	14.28	
3.07	Кабінет медичної сестри	12.78	
3.08	Кабінет завідуючого філією	14.41	
3.09	Кабінет для ІТ спеціалістів	21.58	
3.10	Сходова клітка	22.58	
3.11	Офісне приміщення	197.96	
3.12	Зона прийому їжі	21.60	
3.13	Архівна	9.08	
3.14	Технічне приміщення . КПІ	5.60	

Експлікація приміщень

№	Найменування	Площа, м ²	Кат. прим.
3.15	Зона творчості	59.59	
3.16	Лабораторія 3Д протезування	32.31	
3.17	Технічне приміщення лабораторії	12.19	
3.18	Ординаторська	46.97	
3.19	Приміщення прийому і жіпацієнтівпаперсоналу	134.81	
3.20	Тераса(з коеф. 0,3)	32.63	
3.21	Коридор	88.69	
3.22	Санвузол	5.64	
3.23	Технічне приміщення кейтерінгу	23.93	
3.24	Серверна/комутаційна	15.16	
	Загальна площа приміщень	854.21	
	Корисна площа поверху	812.63	
	Розрахункова площа поверху	667.06	
	Площа поверху	1009.64	

Умовні позначення

- Плитка 600х600 мм InterCeramа Duster 04071 світло-сірий
- Лінолеум Forbo Sphera Essence 50502 ash
- Лінолеум Forbo Sphera Essence 50501 dawn
- Епоксидна наливна підлога
- Шліфування поверхні
- Плитка Mirage TRAVERTINO MISTY EY 11 1200х1200
- Плитка Mirage TRAVERTINO MISTY EY 11 1200х600
- Плитка тераси тип 3
- Ковролін tessera basis pro 4354 dark grey
- Плінтус з плитки
- Плінтус для лінолеуму
- Плінтус з плитки (рецепція)



Приклад влаштування "кондертів" з плитки у зоні підлогового опалювального прапу

ПРИМІТКИ

- Площі матеріалів подані без технічного запасу;
- Місця тактильних індикаторів узгодити перед погодженням проекту із технологами;
- Загортання полотна лінолеуму на стіну 100 мм , відтворивши плінтус по периметру приміщень;
- Забезпечити різницю рівнів при підготовці площин до укладки "чистих" матеріалів для зведення всіх поверхонь до одного нуля без перепадів;
- Забезпечити відсутність порогів і перепадів поверхонь для безперешкодного руху напольних візків;
- Монтаж керамограніту із швом 1мм, фізгу узгодити із авторами проекту (в тон плитці);
- У пріоритеті влаштування стику різних матеріалів по лінії дверного полотна;
- Колір наливної підлоги узгодити із авторами проекту.

Специфікація підлог (3 поверх)	
Тип підлогового покриття	Площа, м ²
Ковролін	320.26
Лінолеум Forbo Sphera Essence 50502 ash	416.78
Плитка 600х600 мм InterCeramа Duster 04071 світло-сірий	50.32
Плитка 600х600 мм InterCeramа Duster 04071 світло-сірий (Сходи)	26.98
Плитка Mirage TRAVERTINO MISTY EY 11 1200х600 (Сходи)	19.53
Плитка тераси тип 3	114.08

Специфікація плінтусів (3 поверх)	
Тип плінтуса	Довжина, м.п.
Плінтус з плитки	21.50
Плінтус з плитки (сходи)	20.8
Плінтус ковролін	144.91
Плінтус лінолеум	184.78

СЛ-О-20250707-АІ					
Реконструкція будівель корпусу (М), призначального корпусу (Г), харчового блоку (Ш), адміністративного корпусу (Ш), спорядки (Ч), гаражу (Д,І,Е,Ж,З), котельні-праньні (В,Б) та сараю (П) існуючого майнового комплексу під створення відокремленого структурного підрозділу Медичного центру Благодійної організації "Благодійний фонд "Суперливі" у м. Одеса по пров. Каркашадзе 2					
Зм.	Кільк.	Арк.	№ док.	Підпис	Дата
ГАП	Вахнич Т.				
Розробив	Торбич А.				
Перевірів	Маліновська А.				
Н. контр	Мудрий І.				
Реконструкція існуючого майнового комплексу				Стадія	Аркуш
План покриття підлог (3 поверх)				1.20	Аркушів
ТОВ "ПЕЛЕ-ІНЖИНИРИНГ"					




Приклад влаштування "конвертів" з пазони підлогового душового трюну

Специфікація підлог (4 поверх)	
Тип підлогового покриття	Площа, м²
Ковролін tessera basis pro 4354 dark grey	104,03
Лінолеум Forbo Sphera Essence 50502 ash	40,68
Плитка 600x600 mm InterCeramа Duster 04071 світло-сірий	8,94
Плитка Mirage TRAVERTINO MISTY EY 11 1200x600 (Сходи)	20,19
Плитка тераси тип 3	688,38

Специфікація плінтусів (4 поверх)	
Тип плінтуса	Довжина, м.п.
Плінтус ковралін	19,52
Плінтус лінолеум	8,03

Експлікація приміщень			
№	Найменування	Площа ,м ²	Кат. прим.
4.01	Сходово-клітка	20.00	
4.02	Санвузол	4.25	
4.03	Санвузол	4.37	
4.04	Коридор	39.42	
4.05	Конференц зал	101.89	
4.06	Технічна тераса(з коеф. 0,3)	118.27	
4.07	Тераса(з коеф. 0,3)	83.63	
	Загальна площа приміщень	371.84	
	Корисна площа поверху	351.84	
	Розрахункова площа поверху	194.15	
	Площа поверху	889.19	

						СЛ-О-20250707-АІ				
						Реконструкція будівель корпусу (М), приміального корпусу (П), харчового блоку (Ц), адміністративного корпусу (Ш), стайки (Ч), сараю (Д,Л,Ж,З), котельні-парової (В,Б) та сараю (П) існуючого майнового комплексу під створення Відокремленого структурного підрозділу Медичного центру Благодійної організації "Благодійний фонд "Суперлиди" у м. Одеса по пров. Каркашівське 2				
Зм.	Кільк.	Арк.	№ док.	Підпис	Дата	Реконструкція існуючого майнового комплексу	Стадія	Аркуш	Аркушів	
							ГАП	Вахнич Т.	1.21	
Розробив							Торбич А.			
Перевірив						План покриття підлог (4 поверх)	ТОВ "ПЕЛЕ-ІНЖИНИРІНГ"			
Н. контр								Малиновська А		
		</								

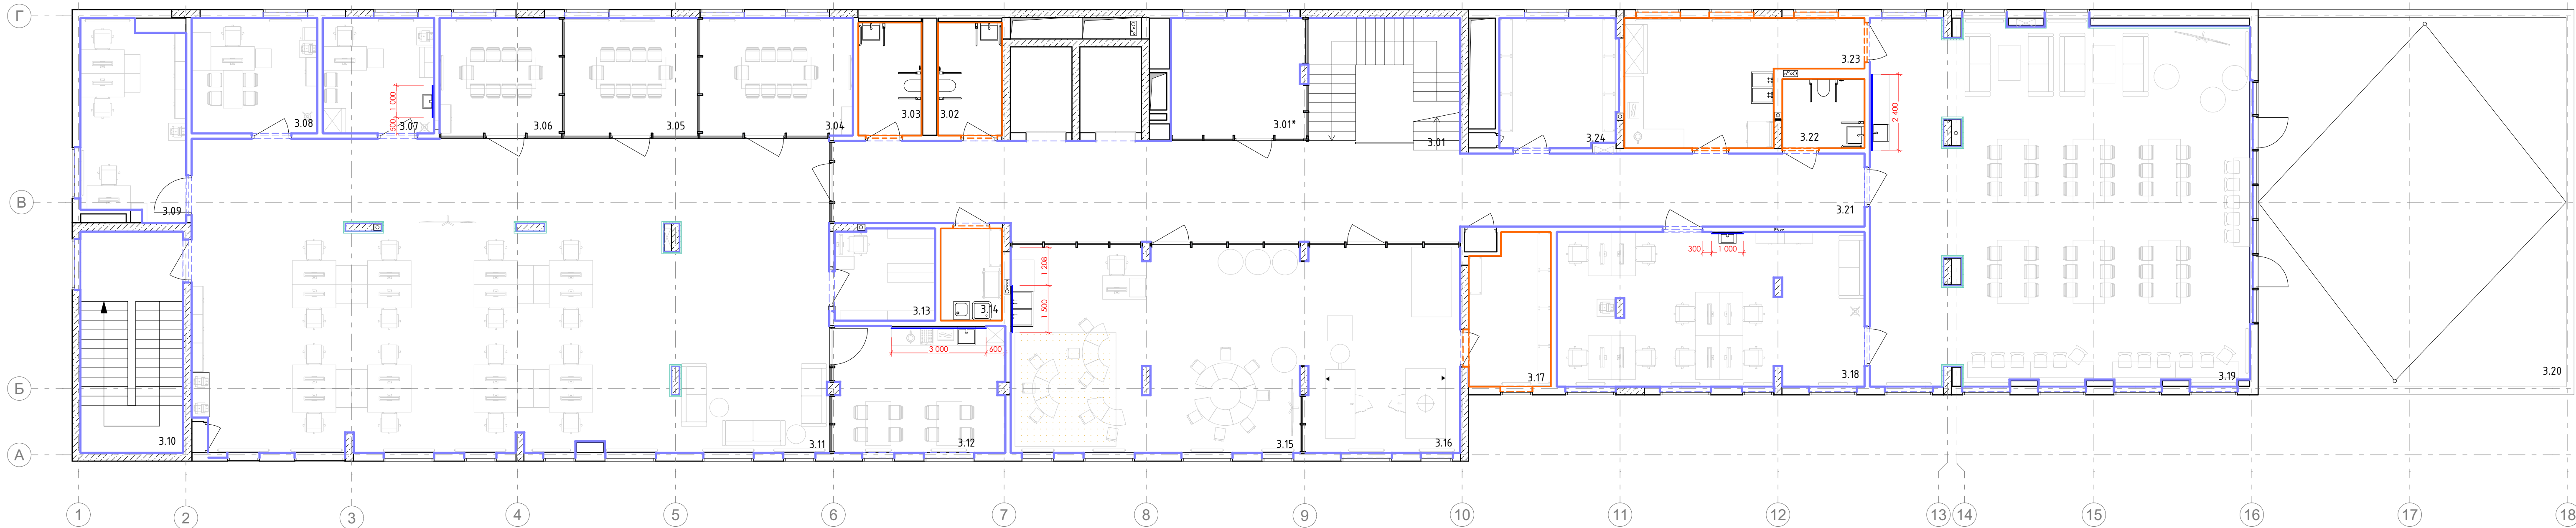

Специфікація стінового покриття (3 поверх)	
Тип стінового покриття	Площа, м2
Плитка 600x600 мм Intercegrama Duster 04071 світло-сірий	217,63
Плитка Lasselsberger Rako 19,8x19,8 см	4,20
Плитка Lasselsberger Rako 19,8x19,8 см (фартух)	3,24
Покфарбування NCS S1002 Y50R	963,49
Фанера (панелі)	64,45

- Умовні позначення
- Плитка 600x600 мм Intercegrama Duster 04071 світло-сірий
 - Покфарбування з підвіщеною стіпкістю NCS S1002 Y50R
 - Покфарбування NCS S1002 Y50R
 - Гнучка кераміка ROUGH SURFACE WHITE (2400x1200)
 - Шпаноовані ДСП панелі
 - Панелі з брашованої нержавіючої сталі
 - Плитка Lasselsberger Rako 198x198 мм
 - Плитка Mirage TRAVERINO 1200*600



Приклад влаштування плитуса з керамограніту та відділювача з нержавіючої сталі



Приклад влаштування алюм. кутника



Приклад влаштування плитуса з лінолеуму та відділювача з нержавіючої сталі



Вузол влаштування плитуса з лінолеуму


- ПРИМІТКИ
- Фуга цементна Марей, мінімальний шов, колір "манхетен 110";
 - Конфігурацію швів уточнити при укладці з авторами проекту;
 - Площі оздоблення подані без технічного запасу;
 - У приміщеннях персоналу розміщення кухонного фартуха висотою 600 мм з плитки, низ 880 мм від 0.000 поверху½, окрім ергокухні, висоту уточнити;
 - У кабінетах лікарів влаштування плитки у зоні раковини до висоти 1300 мм (з урахуванням плінтусу 100 мм);
 - У приміщеннях з комбінацією матеріалів: стіни – плитка, підлога – лінолеум, плитка монтується з 0.000 приміщення без влаштування плінтуса;
 - Центрування розкладки фартуха плитки в зоні раковини кабінетів відносно центру сантехнічних виводів;
 - Не зазначені зони на плані – покфарбування вологостійкою фарбою NCS S1002 Y50R;
 - Приміщення з особливо інтенсивним використанням – нанесення 3-го шару фарби для збільшення класу стирання;
 - При зміні параметрів приміщення розкладку плитки адаптувати з акцентом на відсутність малих відрізків і центруванням швів стін з швами підлоги;
 - Висоту укладки плитки адаптувати під висоту приміщень з урахуванням мереж, попередньо узгодивши із підрядником комфортний їм вид кріплення систем армстронг до плитки або штукатурки;
 - Врахувати при укладці плитки опуск горизонтального шва на 15 мм через конвентр плитки у зоні душу (відмітка трапу – 0.015 від чнп);
 - Використання алюмінієвих кутників 6061T1915 на зовнішніх кутах облицювання плиткою, без зарізання 45 градусів, окрім приміщення вхідної групи.

Експлікація приміщень


№	Найменування	Площа, м²	Кат. прим.
3.01	Сходова клітка	19.00	
3.01*	Дитяча кімната	15.90	
3.02	Загальний санвузол	7.16	
3.03	Загальний санвузол	7.07	
3.04	Переговорна № 1	17.85	
3.05	Переговорна № 2	15.45	
3.06	Переговорна № 3	14.28	
3.07	Кабінет медичної сестри	12.78	
3.08	Кабінет завідуючого філією	14.41	
3.09	Кабінет для ІТ спеціалістів	21.58	
3.10	Сходова клітка	22.58	
3.11	Офісне приміщення	197.96	
3.12	Зона прийому їжі	21.60	
3.13	Архівна	9.08	
3.14	Технічне приміщення . КПІ	5.60	

Експлікація приміщень

№	Найменування	Площа, м²	Кат. прим.
3.15	Зона творчості	59.59	
3.16	Лабораторія 3Д протезування	32.31	
3.17	Технічне приміщення лабораторії	12.19	
3.18	Ординаторська	46.97	
3.19	Приміщення прийому і жін пацієнтів та персоналу	134.81	
3.20	Тераса (з коеф. 0,3)	32.63	
3.21	Коридор	88.69	
3.22	Санвузол	5.64	
3.23	Технічне приміщення кейтерінгу	23.93	
3.24	Серверна/комунаційна	15.16	
Загальна площа приміщень		854.21	
Корисна площа поверху		812.63	
Розрахункова площа поверху		667.06	
Площа поверху		1009.64	

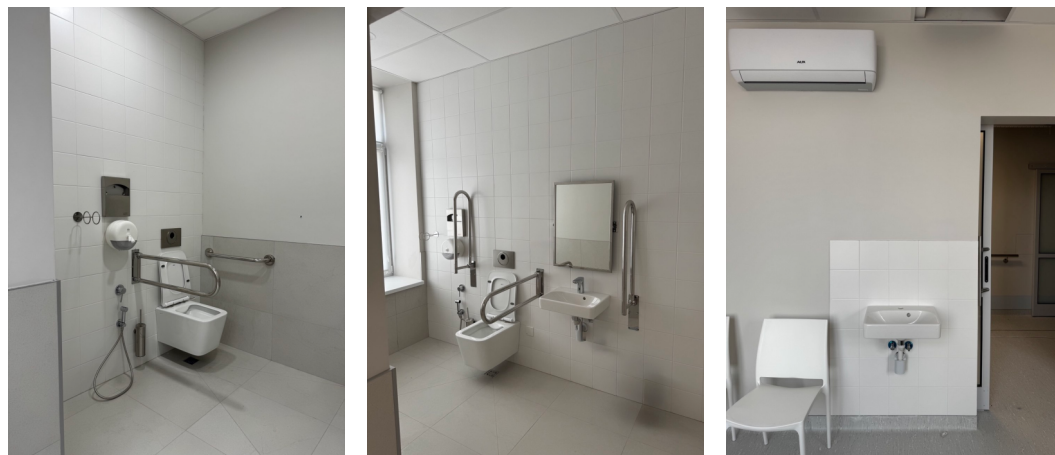

СЛ-О-20250707-AI					
Зм.	Кільк.	Арк.	№ док.	Підпис	Дата
ГАП	Вахнич Т.				
Розробив	Торбич А.				
Перевірив	Маліновська А.				
Н. контр	Мудрий І.				
Реконструкція існуючого майнового комплексу				Стадія	Аркуш
План оздоблення стін (3 поверх)				1.25	Аркушів
ТОВ "ПЕЛЕ-ІНЖИНИРИНГ"					

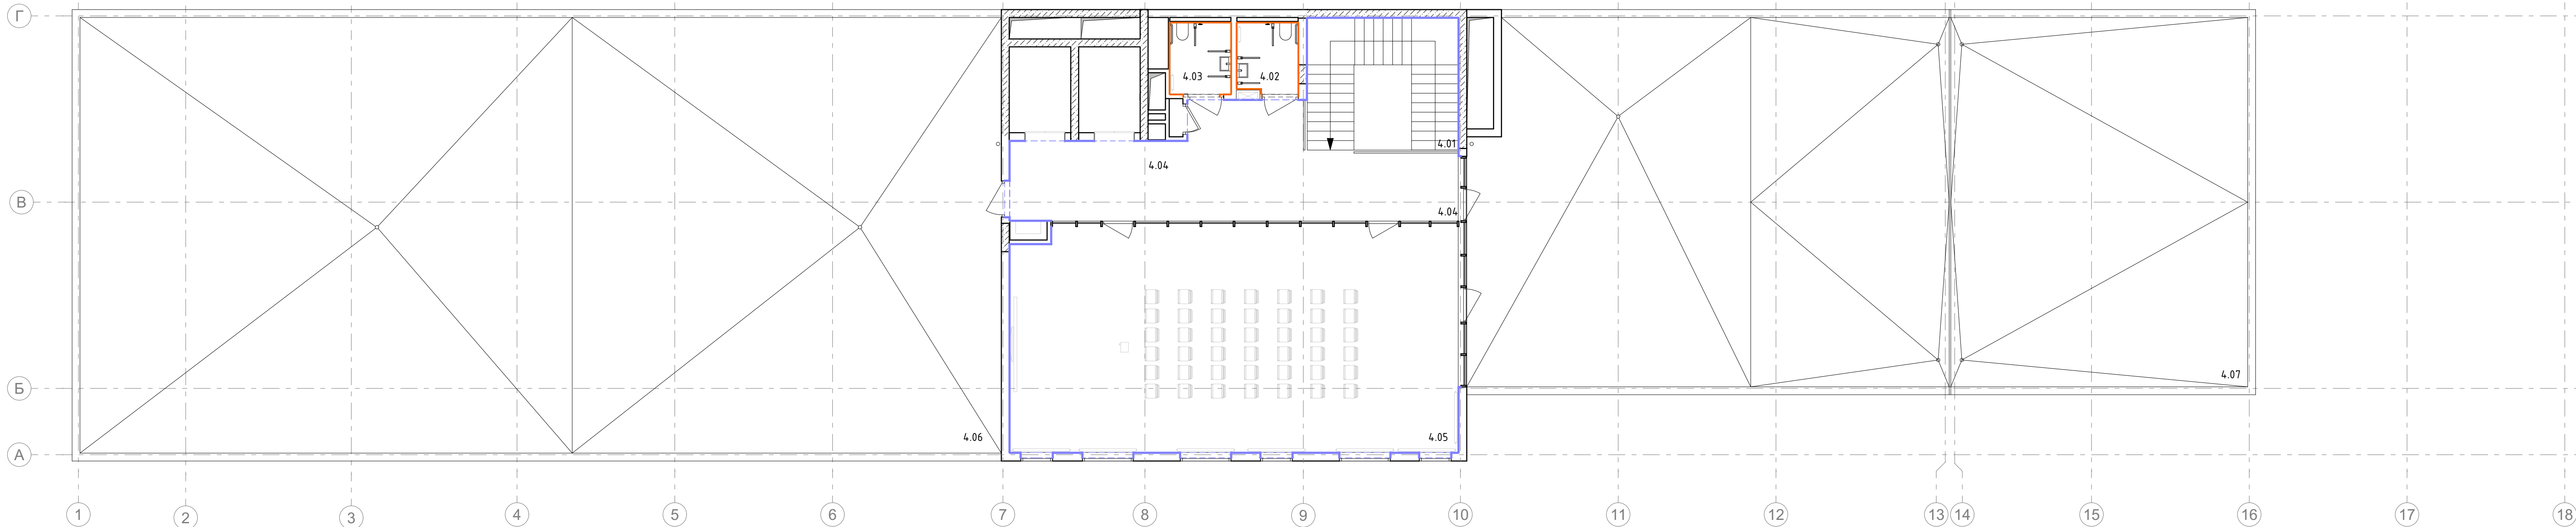

Експлікація приміщень

№	Найменування	Площа ,м²	Кат. прим.
4.01	Сходова клітка	20.00	
4.02	Санвузол	4.25	
4.03	Санвузол	4.37	
4.04	Коридор	39.42	
4.05	Конференц зал	101.89	
4.06	Технічна тераса(з коеф. 0,3)	118.27	
4.07	Тераса(з коеф. 0,3)	83.63	
	Загальна площа приміщень	371.84	
	Корисна площа поверху	351.84	
	Розрахункова площа поверху	194.15	
	Площа поверху	889.19	

- Умовні позначення
- Плитка 600x600 мм Intercegama Duster 04071 світло-сірий
 - Пофарбування з підбіщеною стійкістю NCS S1002 Y50R
 - Пофарбування NCS S1002 Y50R
 - Гнучка кераміка ROUGH SURFACE WHITE (2400x1200)
 - Шпонавані ДСП панелі
 - Панелі з бршованої нержавіючої сталі
 - Плитка Lasselsberger Rako 198x198 мм
 - Плитка Mirage TRAVERTINO 1200*600

Специфікація стінового покриття (4 поверх)	
Тип стінового покриття	Площа, м2
Плитка 600x600 мм Intercegama Duster 04071 світло-сірий	46,49
Пофарбування NCS S1002 Y50R	120,34



Приклад влаштування плінтуса з керамограніту та відбійника з нержавіючої сталі



Приклад влаштування плінтуса з лінолеуму та відбійника з нержавіючої сталі



Приклад влаштування алем. кутника




Вузол влаштування плінтуса з лінолеуму

ПРИМІТКИ

- Фуга цементна Марей, мінімальний шов, колір "манхетен 110";
- Конфігурацію швів уточнити при укладці з авторами проекту;
- Площі оздоблення подані без технічного запасу;
- У приміщеннях персоналу розміщення кухонного фартуха висотою 600 мм з плитки, низ 880 мм від 0.000 поверху½, окрім ергокухні, висоту уточнити;
- У кабінетах лікарів влаштування плитки у зоні раковини до висоти 1300 мм (з урахуванням плінтусу 100 мм);
- У приміщеннях з комбінацією матеріалів: стіни – плитка, підлога – лінолеум, плитка монтується з 0.000 приміщення без влаштування плінтуса;
- Центрування розкладки фартуха плитки в зоні раковини кабінетів відносно центру сантехнічних виводів;
- Не зазначені зони на плані – пофарбування вологостійкою фарбою NCS S1002 Y50R;
- Приміщення з особливо інтенсивним використанням – нанесення 3-го шару фарби для збільшення класу стирання;
- При зміні параметрів приміщення розкладку плитки адаптувати з акцентом на відсутність малих відрізків і центруванням швів стін з швами підлоги;
- Висоту укладки плитки адаптувати під висоту приміщень з урахуванням мереж, попередньо узгодивши із підрядником комфортний їм від кріплення систем армстронг до плитки або шпакатурки;
- Врахувати при укладці плитки опуск горизонтального шва на 15 мм через конверт плитки у зоні душі (відмітка трапу – 0.015 від чп);
- Використання алюмінієвих кутників 60611915 на зовнішніх кутах облицювання плиткою, без зарізання 45 градусів, окрім приміщення вхідної групи.



СЛ-О-20250707-АІ					
Зм.	Кільк.	Арк.	№ док.	Підпис	Дата
ГАП	Вахнич Т.				
Розробив	Торбич А.				
Перевірів	Маліновська А.				
Н. контр	Мідрий І.				
Реконструкція існуючого майнового комплексу					
План оздоблення стін (4 поверх)					
ТОВ "ПЕЛЕ-ІНЖИНІРИНГ"					

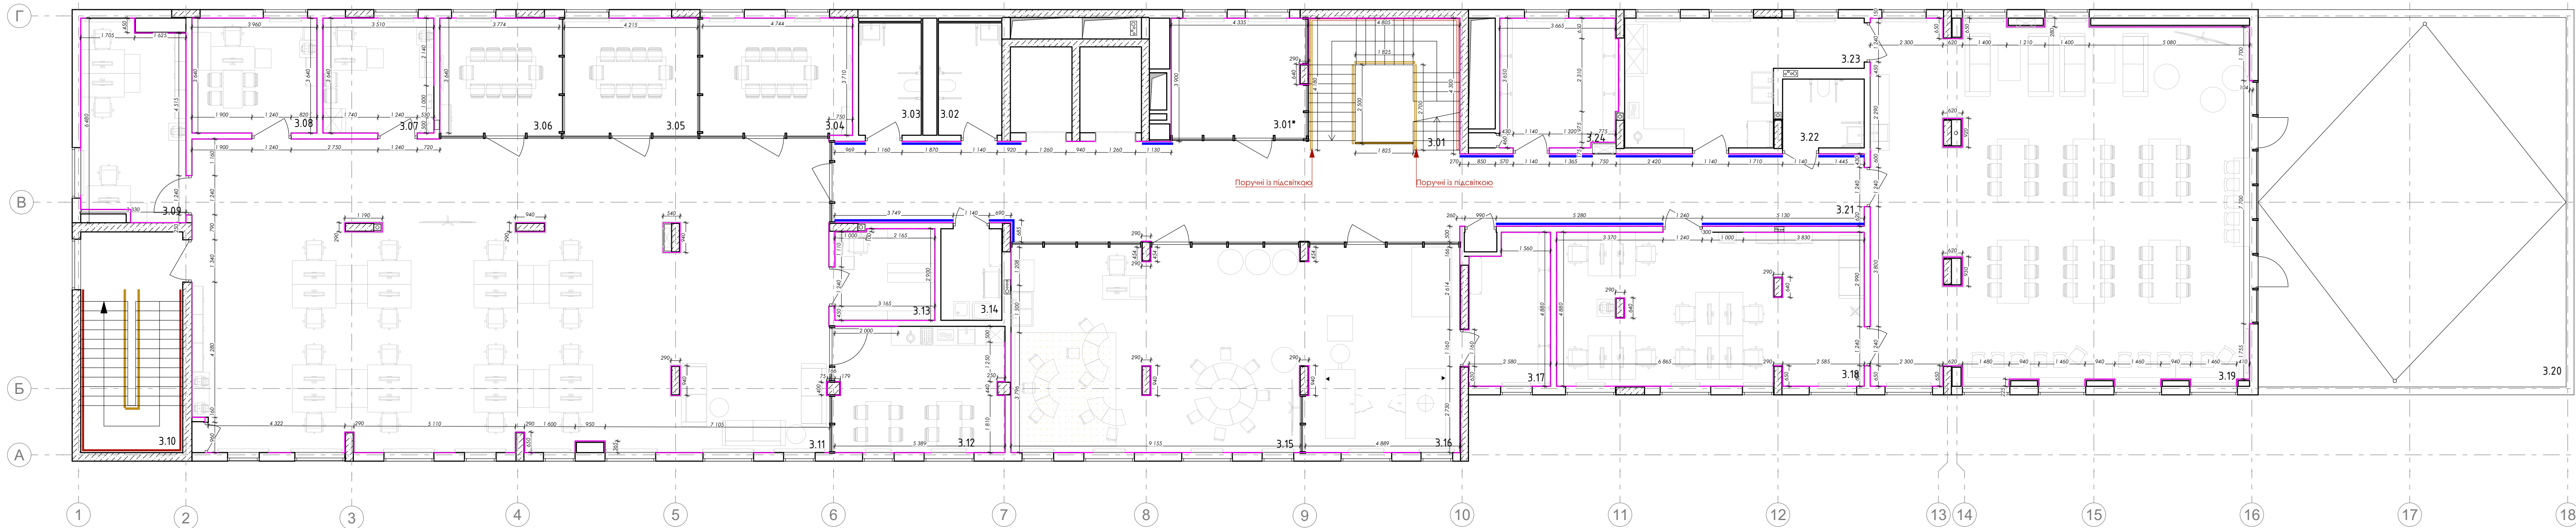

Експлікація приміщень

№	Найменування	Площа, м ²	Кат. прим.
3.01	Сходова клітка	19.00	
3.01*	Дитяча кімната	15.90	
3.02	Загальний санвузол	7.16	
3.03	Загальний санвузол	7.07	
3.04	Переговорна №1	17.85	
3.05	Переговорна №2	15.45	
3.06	Переговорна №3	14.28	
3.07	Кабінет медичної сестри	12.78	
3.08	Кабінет завідуючого філією	14.41	
3.09	Кабінет для ІТ спеціалістів	21.58	
3.10	Сходова клітка	22.58	
3.11	Офісне приміщення	197.96	
3.12	Зона прийому їжі	21.60	
3.13	Архівна	9.08	
3.14	Технічне приміщення . КПІ	5.60	


Експлікація приміщень

№	Найменування	Площа, м ²	Кат. прим.
3.15	Зона творчості	59.59	
3.16	Лабораторія 3Д протезування	32.31	
3.17	Технічне приміщення лабораторії	12.19	
3.18	Ординаторська	46.97	
3.19	Приміщення прийому і жін пацієнтів та персоналу	134.81	
3.20	Тераса (з коеф. 0,3)	32.63	
3.21	Коридор	88.69	
3.22	Санвузол	5.64	
3.23	Технічне приміщення кейтерінгу	23.93	
3.24	Серверна/комутаційна	15.16	
Загальна площа приміщень		854.21	
Корисна площа поверху		812.63	
Розрахункова площа поверху		667.06	
Площа поверху		1009.64	


- Умовні позначення
- відбійник пластиковий
 - відбійники з нержавіючої сталі (h=200мм)
 - відбійники з нержавіючої сталі – матові (h=200мм)
 - поручні одинарні пристінні
 - поручні подвійні пристінні
 - поручні подвійні окремістоючі




Поручні одинарні пристінні

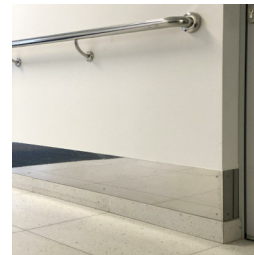

Приклад влаштування плінтусів з керамограніту та відбійника з нерж. сталі

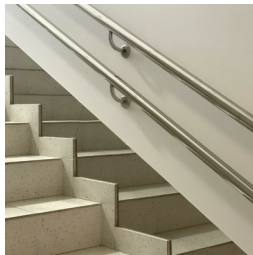

Приклад влаштування поручні подвійні пристінні

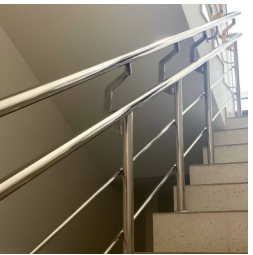

Приклад влаштування огородження окремістоючі з подвійним поручнем на СК





Приклад влаштування окремістоючих поручнів П-подвійні сходової клітки




Приклад влаштування тактильних індикаторів та контрастного маркування

- ПРИМІТКИ:
- Додатки вказані без урахування технічного запасу, кількості подані з цілю прорахунку вартості підрядником, та потребують уточнення перед монтажем;
 - Усі розміри та примітки уточнити по місцю;
 - За відмітку 0.000 взято рівень чистої підлоги поверху;
 - Пристінні поручні розташовувати на висоті 900 мм від рівня чистої підлоги поверху;
 - Подвійні поручні розташовувати на висоті 700мм та 900мм, на початку та в кінці сходового маршу повинні мати висупл 300мм та бути заокругленими;
 - Поручні діаметром 42 мм, покриття полірована нержавілка. Узгодити місця влаштування та крок закладних на кріплення поручнів з виробником та архітекторами.
 - Від стіни до краю пристінного поручня 50мм;
 - На кінці поручнів в нежизнотривалості сходового маршу передбачити рельєфні позначки поверхів шрифтом Брайля;
 - Відбійник висотою 200 мм влаштувати в стік з плінтусом лінолеуму на висоті 100мм від рчп;
 - Передбачити технічні відступи по факту влаштування поручнів та відбійників від віконних та дверних прорізів;
 - Влаштування пластикових відбійників після облаштування кабінетів по місцю і при потребі на бачення медичного персоналу.

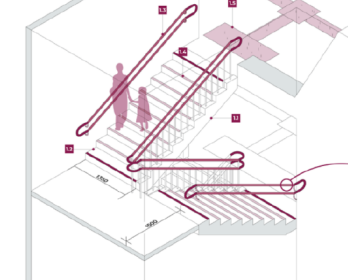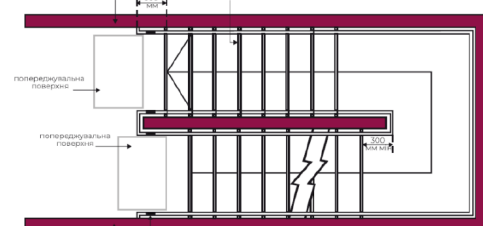

Специфікація поручнів та відбійників (3 поверх)	
Тип	Довжина, м.п.
Відбійник з нержавіючої сталі	266.80
Відбійник з нержавіючої сталі (сходи)	12.24
Поручні одинарні пристінні	28.86
Поручні подвійні окремістоючі	10.01
Поручні подвійні окремістоючі (+підсвітка)	4.49
Поручні подвійні пристінні (+підсвітка)	9.54

СЛ-О-20250707-АІ					
Реконструкція будівель корпусу (М), призначення корпусу (Г), харчового блоку (Ш), адміністративного корпусу (Ш), спорядки (Ч), гаражу (Д,І,Е,Ж,З), котельні-пралні (В,Б) та сараю (П) існуючого майнового комплексу під створення відокремленого структурного підрозділу Медичного центру благодійної організації "Благодійний фонд "Суперледа" у м. Одеса по пров. Каркашадзе 2					
Зм.	Кільк.	Арк.	№ док.	Підпис	Дата
ГАП	Вахнич Т.				
Розробив	Торбич А.				
Перевірів	Маліновська А.				
Н. контр	Мудрий І.				
Реконструкція існуючого майнового комплексу				Стадія	Аркуші
План розташування поручнів та відбійників (3 поверх)				1.31	Аркуші
ТОВ "ПЕЛЕ-ІНЖИНИРИНГ"					

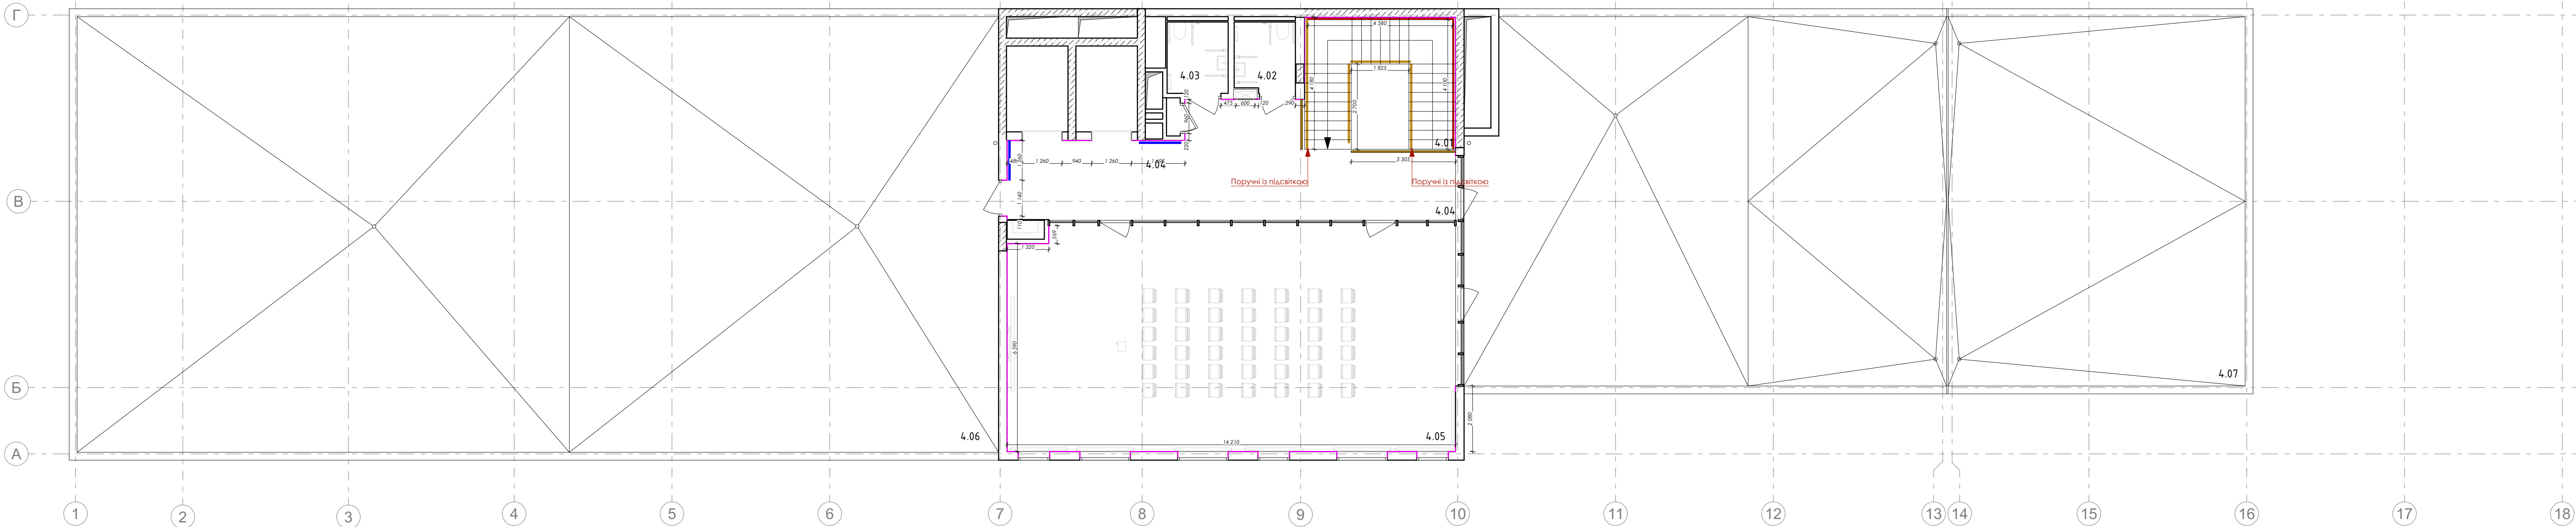


Експлікація приміщень

№	Найменування	Площа ,м²	Кат. прим.
4.01	Сходовоа клітка	20.00	
4.02	Санвузол	4.25	
4.03	Санвузол	4.37	
4.04	Коридор	39.42	
4.05	Конференц зал	101.89	
4.06	Технічна тераса(з коеф. 0,3)	118.27	
4.07	Тераса(з коеф. 0,3)	83.63	
	Загальна площа приміщень	371.84	
	Корисна площа поверху	351.84	
	Розрахункова площа поверху	194.15	
	Площа поверху	889.19	

- Числові позначення
- відділююч пластикобий
 - відділююч з нержавіючої сталі (h=200мм)
 - відділююч з нержавіючої сталі - матові (h=200мм)
 - поручні одинарні пристінні
 - поручні подвійні пристінні
 - поручні подвійні окремостоячі




Приклад влаштування окремостоячих поручнів П-подвійної сходової клітки

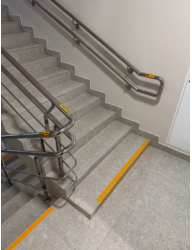


Приклад влаштування поручнів подвійні пристінні




Поручні одинарні пристінні

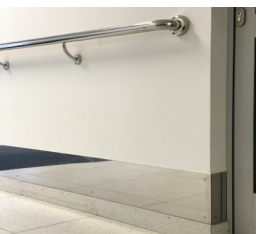

Приклад влаштування лінійного з керамограніту та відділююча з нерж. сталі


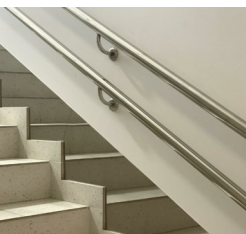


Приклад влаштування поручнів подвійні пристінні

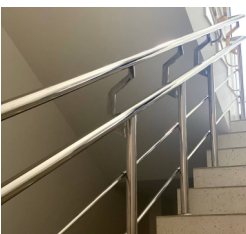


Приклад влаштування огороження окремостоячих з подвійним поручнем на СК

- ПРИМІТКИ:
- Довжини вказані без урахування технічного запасу, кількості подані з цілю проррахунку вартості підрядником, та потребують уточнення перед монтажем;
 - Усі розміри та примітки уточнити по місцю;
 - За відмітку 0.000 взяти рівень чистої підлоги поверху;
 - Пристінні поручні розташовувати на висоті 900 мм від рівня чистої підлоги поверху;
 - Подвійні поручні розташовані на висоті 700мм та 900мм, на початку та в кінці сходового маршу повинні мати висуп 300мм та бути заокругленими;
 - Поручні діаметром 42 мм, покриття полірована нержавіюча. Узгодити місця влаштування та крок закладних на кріплення поручнів з виробником та архітекторами.
 - Від стіни до краю пристінного поручня 50мм;
 - На кінці поручнів в межах одного сходового маршу передбачити рельєфні позначки поверхів шрифтом Брайля;
 - Відділююч висотою 200 мм влаштувати в стик з плитусом лінолеуму на висоті 100мм від рчп;
 - Передбачити технічні відступи по факту влаштування поручнів та відділююч від віконних та дверних прорізів;
 - Влаштування пластикобих відділююч після облаштування кабінетів по місцях і при потребі на вачення медичного персоналу.

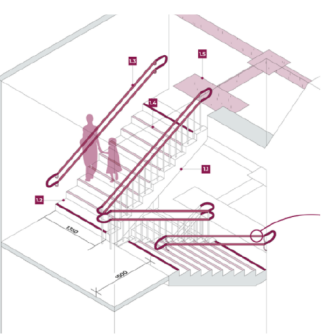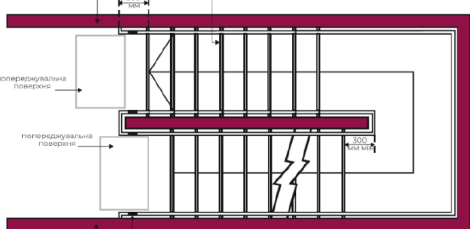


Специфікація поручнів та відділююч (4 поверх)	
Тип	Довжина, м.п.
Відділююч з нержавіючої сталі	24.26
Поручні одинарні пристінні	2.58
Поручні подвійні окремостоячі	4.89

СЛ-О-20250707-АІ					
Зм.	Кільк.	Арк.	№ док.	Підпис	Дата
ГАП	Вахнич Т.				
Розробив	Торбич А.				
Перевірів	Маліновська А.				
Н. контр	Мудрий І.				
Реконструкція існуючого майнового комплексу					
План розташування поручнів та відділююч (4 поверх)					
ТОВ "ПЕЛЕ-ІНЖИНИРИНГ"					

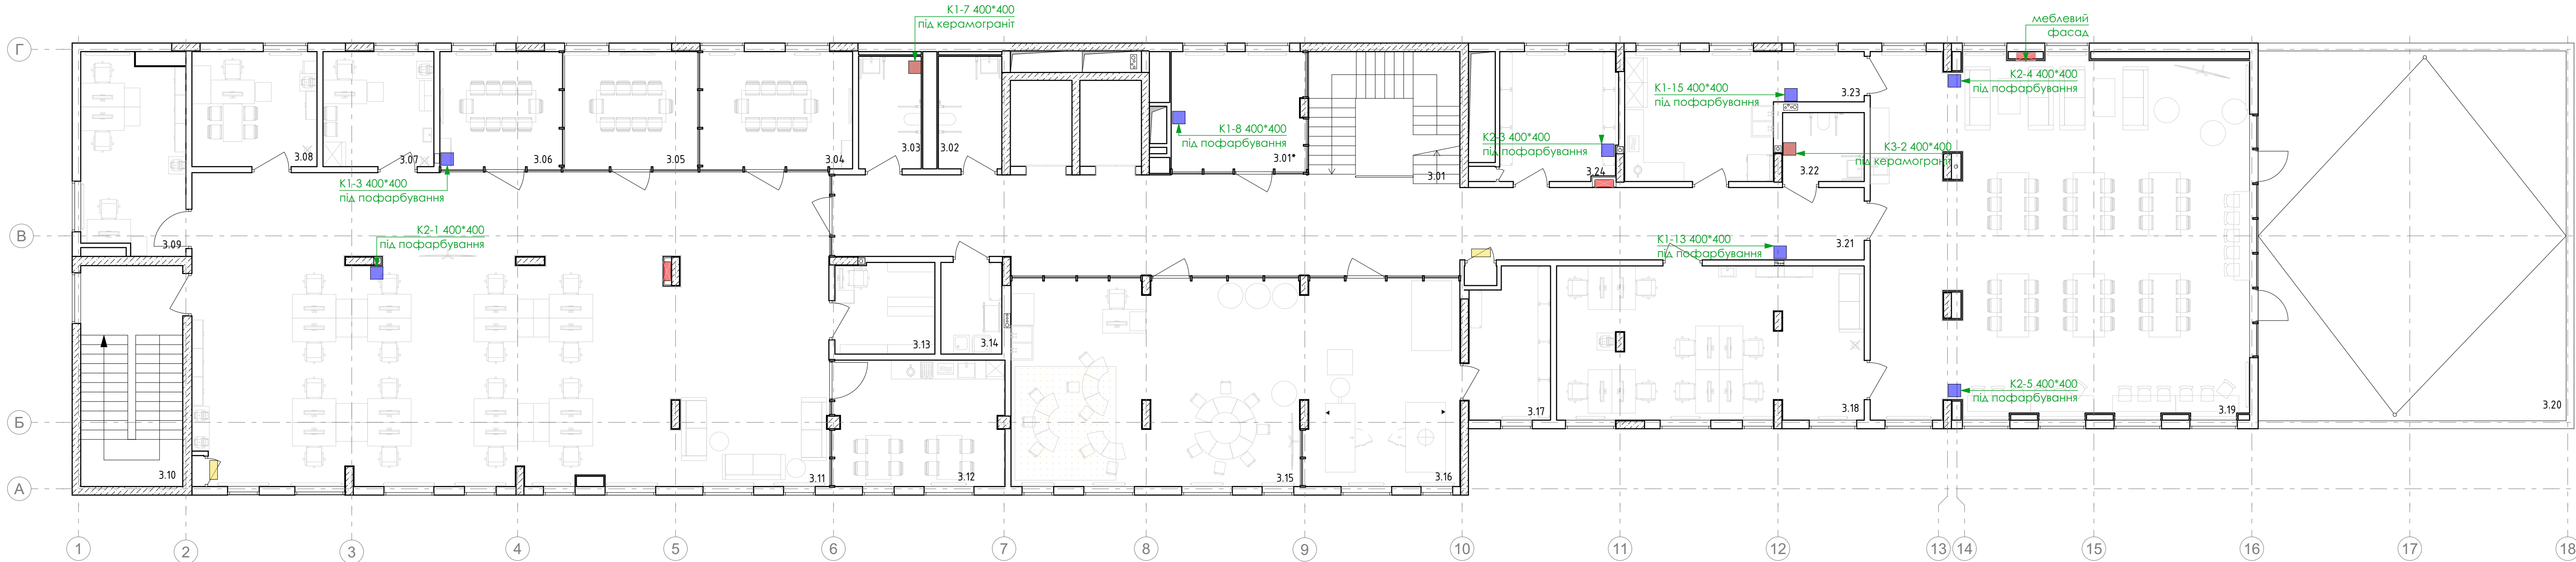

Спосіб монтажу "прихованих" ревізійних дверей поверх пожежного щита, а також щитів ЕТР та СКС

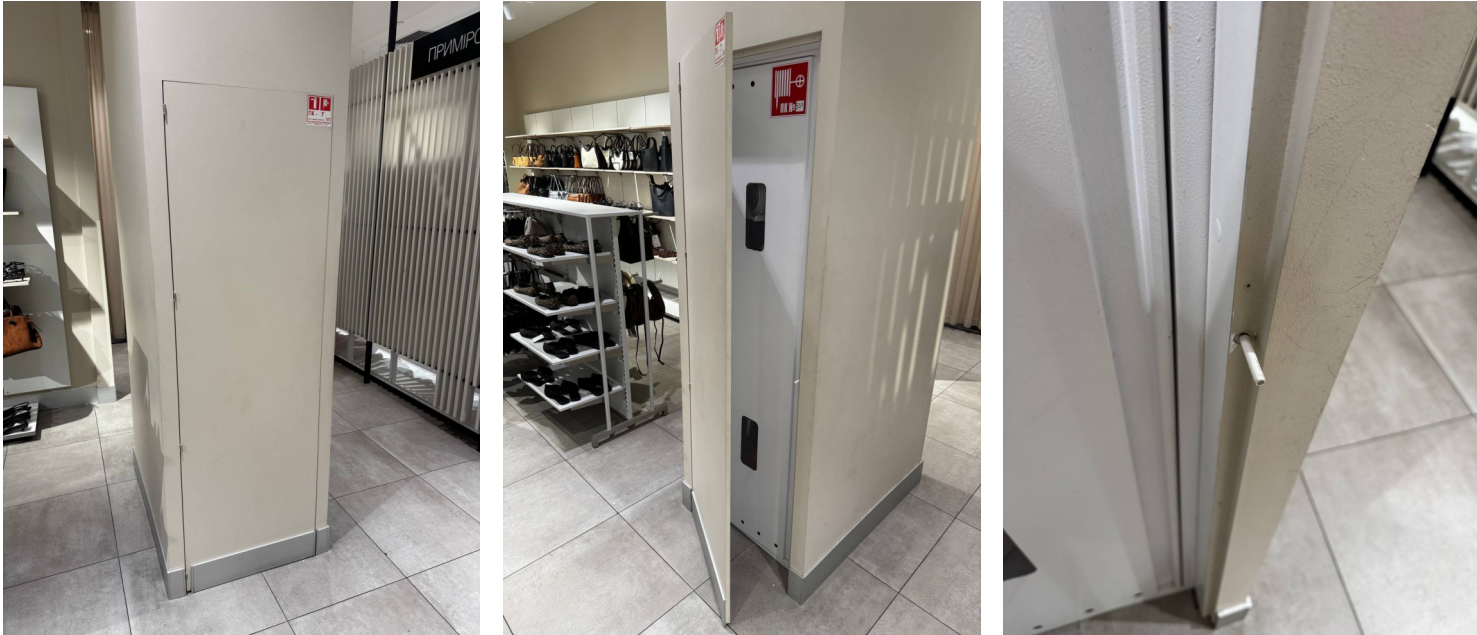

- Умовні позначення:
- влаштування прихованого ревізійного люка для оздоблення плиткою h400*400 верхня точка 1200 мм від р.ч.п. (по швах плитки)
 - влаштування прихованого ревізійного люка для оздоблення фарбою 400*400
 - влаштування прихованих ревізійних дверей для оздоблення фарбою (вказані щити СКС, ЕТР, пожежні)
 - влаштування пожежного щита (ниж 100 мм від р.ч.п.)

Монтаж люків прихованого монтажу під пофарбування та керамограніт



- ПРИМІТКИ
- За відмітку 0,000 прийнято відмітку чистої підлоги поверху.
 - Схема потребує узгодження із архітекторами та фахівцями розділів ВК та ОВ ;
 - Настінні ревізійні люки під пофарбування встановити на висоті 1000мм від р.ч.п. до низу люка, з врахуванням пристінних поручнів на висоті 900 мм, окрім зазначених.
 - Розташування сифонів для кондиціонерів HL138H у розділі ОВ.
 - Центрування люків біля каналізаційних стояків по факту влаштування, для попадання болтів ревізії стояка у межі ревізійного люка.
 - По факту влаштування ревізії схема потребує уточнення для заповігання монтажу зайвих або замалих люків для здійснення сервісу внутрішнього об'єму люків (до прикладу один зі стояків може закрити поворотний кран або розмір люку не дозволяє відкрутити болти прочистки стояка)
 - Розташування пожежних щитів на висоті 100 мм від чистого рівня підлоги, для влаштування пілінгусу з лінолеуму.

Специфікація ревізійних люків (3 поверх)	
Тип	К-сть
h 400*400 керамограніт	2
h 400*400 фарба	10
Пожежний щит	3

Експлікація приміщень

№	Найменування	Площа, м ²	Кат. прим.
3.01	Сходова клітка	19.00	
3.01*	Дитяча кімната	15.90	
3.02	Загальний санвузол	7.16	
3.03	Загальний санвузол	7.07	
3.04	Переговорна № 1	17.85	
3.05	Переговорна № 2	15.45	
3.06	Переговорна № 3	14.28	
3.07	Кабінет медичної сестри	12.78	
3.08	Кабінет завідуючого філією	14.41	
3.09	Кабінет для ІТ спеціалістів	21.58	
3.10	Сходова клітка	22.58	
3.11	Офісне приміщення	197.96	
3.12	Зона прийому їжі	21.60	
3.13	Архівна	9.08	
3.14	Технічне приміщення . КПІ	5.60	

Експлікація приміщень

№	Найменування	Площа, м ²	Кат. прим.
3.15	Зона творчості	59.59	
3.16	Лабораторія 3Д протезування	32.31	
3.17	Технічне приміщення лабораторії	12.19	
3.18	Ординаторська	46.97	
3.19	Приміщення прийому і жін пацієнтів та персоналу	134.81	
3.20	Тераса (з коеф. 0,3)	32.63	
3.21	Коридор	88.69	
3.22	Санвузол	5.64	
3.23	Технічне приміщення кейтерінгу	23.93	
3.24	Серверна/комутаційна	15.16	
Загальна площа приміщень		854.21	
Корисна площа поверху		812.63	
Розрахункова площа поверху		667.06	
Площа поверху		1009.64	


СЛ-О-20250707-АІ

Реконструкція будівель корпусу (М), приціального корпусу (Г), харчового блоку (Ш), адміністративного корпусу (Ш), спорядки (Ч), гаражу (Д,И,Е,Ж,З), котельні-пральні (В,Б) та сараю (П) існуючого майнового комплексу під створення відокремленого структурного підрозділу Медичного центру Благодійної організації "Благодійний фонд "Суперлюди" у м. Одеса по пров. Каркашадзе 2

Реконструкція існуючого майнового комплексу

Схема розташування ревізійних люків (3 поверх)

ТОВ "ПЕЛЕ-ІНЖИНИРИНГ"

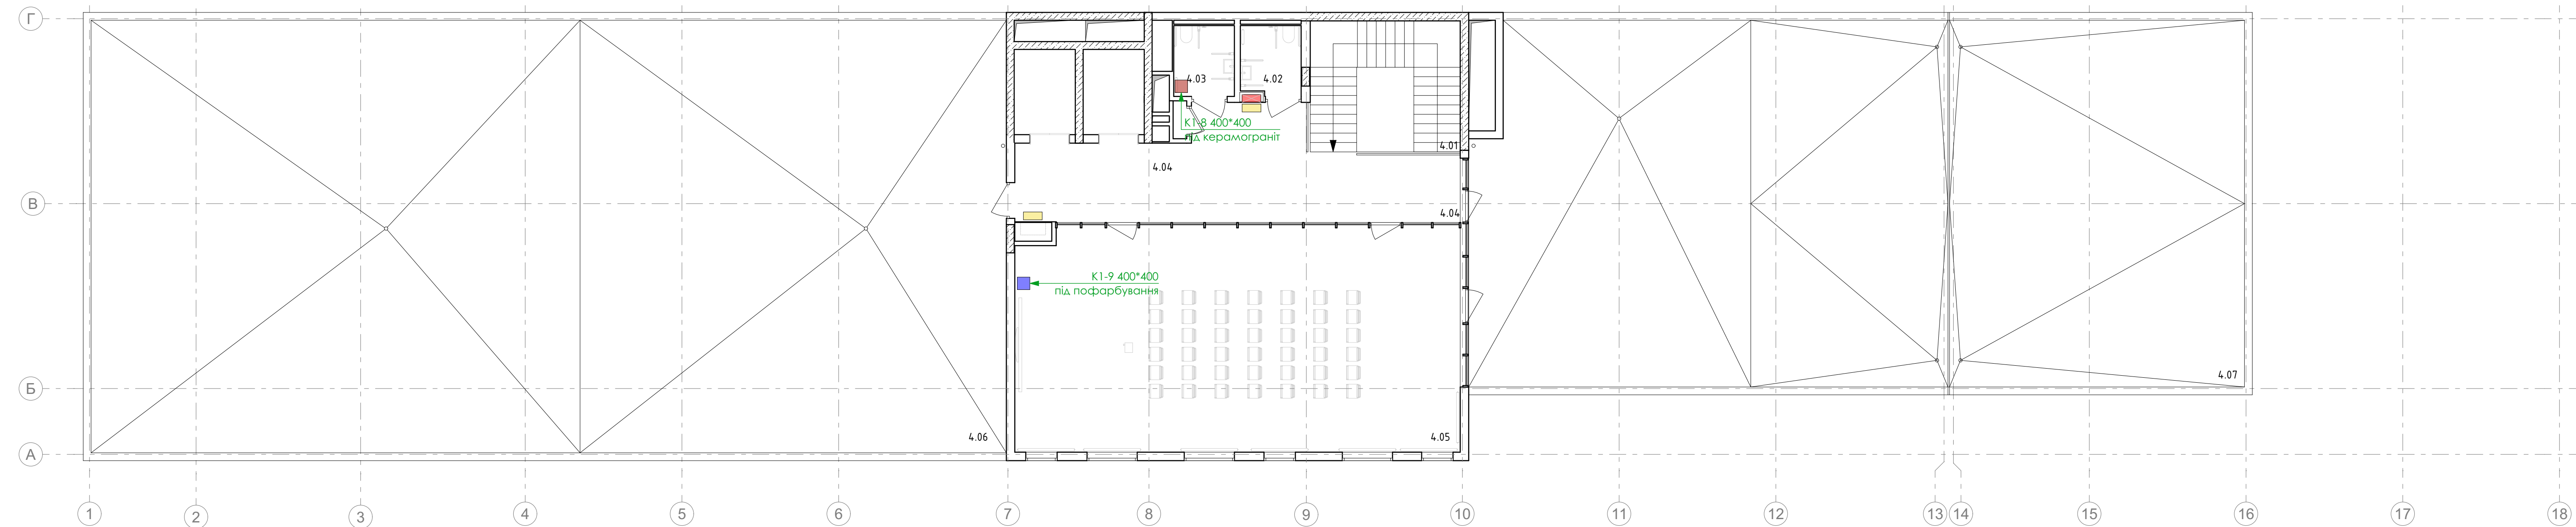

Експлікація приміщень

№	Найменування	Площа ,м²	Кат. прим.
4.01	Сходово-клітка	20.00	
4.02	Санвузол	4.25	
4.03	Санвузол	4.37	
4.04	Коридор	39.42	
4.05	Конференц-зал	101.89	
4.06	Технічна тераса(з коеф. 0,3)	118.27	
4.07	Тераса(з коеф. 0,3)	83.63	
	Загальна площа приміщень	371.84	
	Корисна площа поверху	351.84	
	Розрахункова площа поверху	194.15	
	Площа поверху	889.19	

Умовні позначення:

- влаштування прихованого ревізійного люка для оздоблення плиткою h400*400, верхня точка 1200 мм від р.ч.п. (по швах плитки)
- влаштування прихованого ревізійного люка для оздоблення фарбою 400*400
- влаштування прихованих ревізійних дверей для оздоблення фарбою (вказані щити СКС, ЕТР, пожежні)
- влаштування пожежного щита (низ 100 мм від р.ч.п.)

Специфікація ревізійних люків (4 поверх)		
Тип	К-сть	
h 400*400 керамограніт	1	
h 400*400 фарба	3	
Пожежний щит	1	

ПРИМІТКИ

- За відмітку 0,000 прийнято відмітку чистої підлоги поверху.
- Схема потребує узгодження із архітектором та фахівцями розділів ВК та ОВ.
- Настінні ревізійні люки під пофарбування встановити на висоті 1000мм від р.ч.п. до низу люка, з врахуванням пристінних поручнів на висоті 900 мм, окрім зазначених.
- Розташування сифонів для кондиціонерів HL138H у розділі ОВ.
- Центрування люків біля каналізаційних стояків по факту влаштування, для попадання болтів ревізії стояка у межі ревізійного люка.
- По факту влаштування ревізії схема потребує уточнення для заповідання монтажу зайвих або замалих люків для здійснення сервісу внутрішнього об'єму люків (до прикладу один зі стояків може закрити поворотний кран або розмір люку не дозволяє відкрити болти прочистки стояка).
- Розташування пожежних щитів на висоті 100 мм від чистої рівня підлоги, для влаштування пілнтусу з лінолеуму.


Монтаж люків прихованого монтажу під пофарбування та керамограніт



Спосіб монтажу "прихованих" ревізійних дверей поверх пожежного щита, а також щитів ЕТР та СКС



						СЛ-О-20250707-АІ		
						Реконструкція будівель корпусу (М), призначеного корпусу (Г), харчового блоку (Ш), адміністративного корпусу (Ш), столовки (Ч), гаражу (Д,И,Е,Ж,З), котельні-пральні (В,Б) та сараю (П) існуючого майнового комплексу під створення відокремленого структурного підрозділу Медичного центру благодійної організації "Благодійний фонд "Суперлюди" у м. Одеса по пров. Каркашадзе 2		
Зм.	Кільк.	Арк.	№ док.	Підпис	Дата	Реконструкція існуючого майнового комплексу		
ГАП		Вахнич Т.				Стадія	Аркуш	Аркушів
Розробив		Торбич А.				Схема розташування ревізійних люків (4 поверх)		
Перевірив		Маліновська А.						
Н. контр		Мудрий І.						
						ТОВ "ПЕЛЕ-ІНЖИНИРИНГ"		

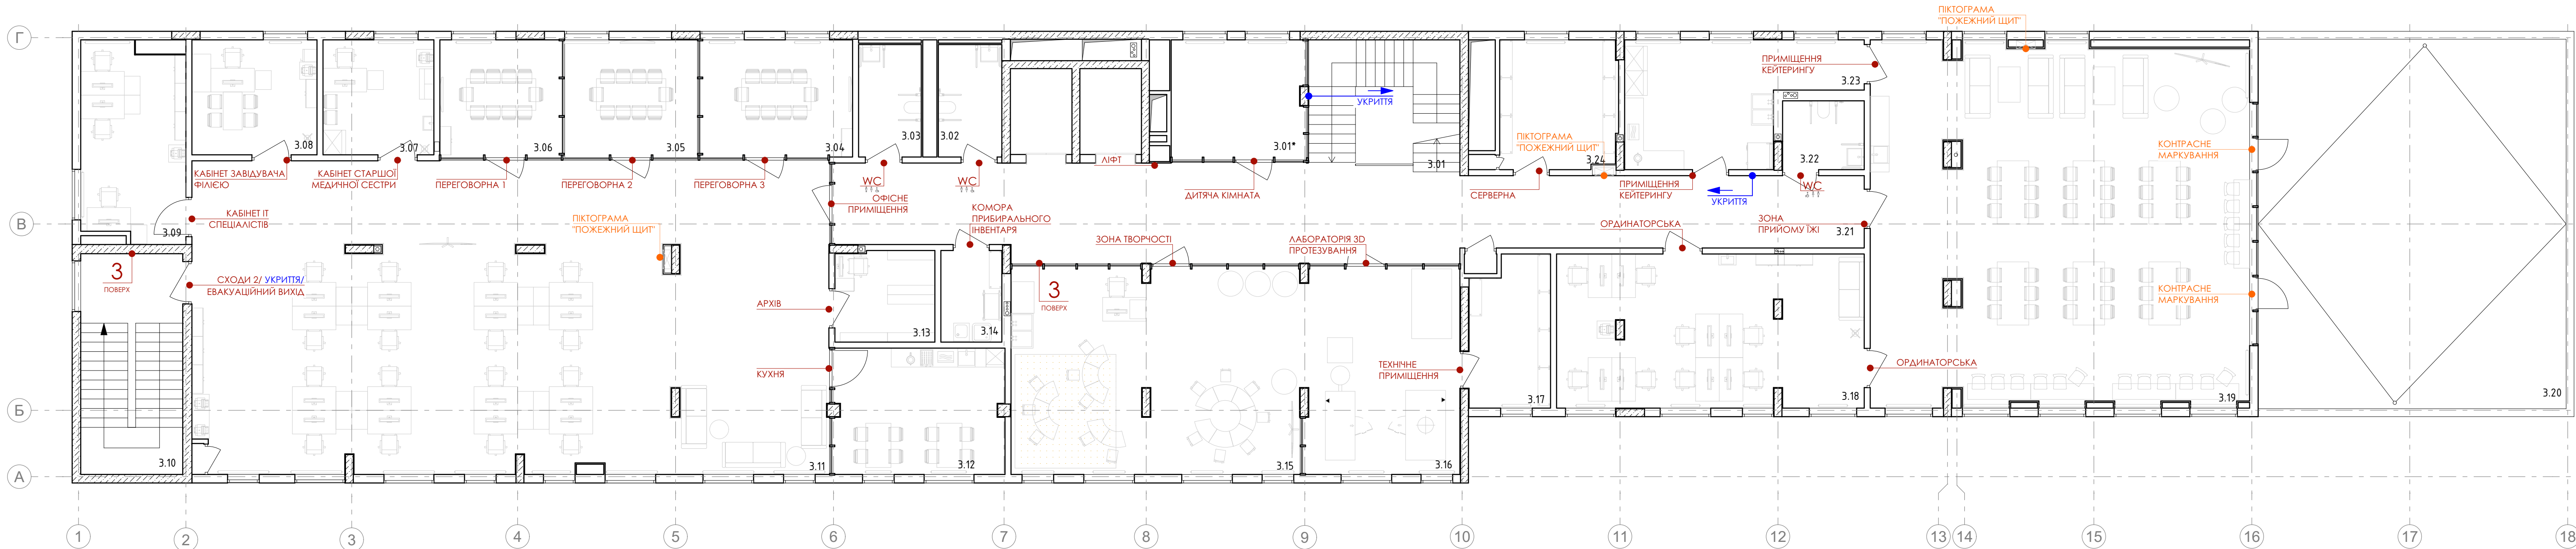

Погоджено :					
Зам. інв. №					
Підпис і дата					
Інв. №					


Експлікація приміщень

№	Найменування	Площа, м ²	Кат. прим.
3.01	Сходові клітка	19.00	
3.01*	Дитяча кімната	15.90	
3.02	Загальний санвузол	7.16	
3.03	Загальний санвузол	7.07	
3.04	Переговорна № 1	17.85	
3.05	Переговорна № 2	15.45	
3.06	Переговорна № 3	14.28	
3.07	Кабінет медичної сестри	12.78	
3.08	Кабінет завідувача філією	14.41	
3.09	Кабінет для ІТ спеціалістів	21.58	
3.10	Сходові клітка	22.58	
3.11	Офісне приміщення	197.96	
3.12	Зона прийому ІЖІ	21.60	
3.13	Архівна	9.08	
3.14	Технічне приміщення . КПІ	5.60	

Експлікація приміщень

№	Найменування	Площа, м ²	Кат. прим.
3.15	Зона творчості	59.59	
3.16	Лабораторія 3Д протезування	32.31	
3.17	Технічне приміщення лабораторії	12.19	
3.18	Ординаторська	46.97	
3.19	Приміщення прийому і жін пацієнтів та персоналу	134.81	
3.20	Тераса (з коеф. 0,3)	32.63	
3.21	Коридор	88.69	
3.22	Санвузол	5.64	
3.23	Технічне приміщення кейтерінгу	23.93	
3.24	Серверна/комутаційна	15.16	
Загальна площа приміщень		854.21	
Корисна площа поверху		812.63	
Розрахункова площа поверху		667.06	
Площа поверху		1009.64	


ВКАЗІВНИКИ ЗІ ШРИФТОМ БРАЙЛЯ

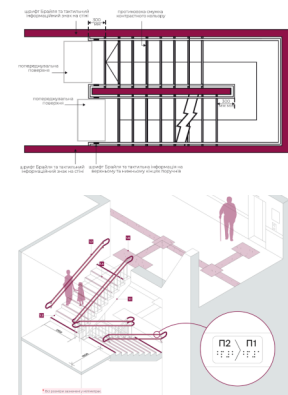


ПРИКЛАД КОНТРАСНОГО МАРКУВАННЯ СКЛЯНИХ КОНСТРУКЦІЙ (ТЕКСТ БІЛИЙ)




Тактильний індикатор металевий "Конус" самоклеючий Ø33 мм

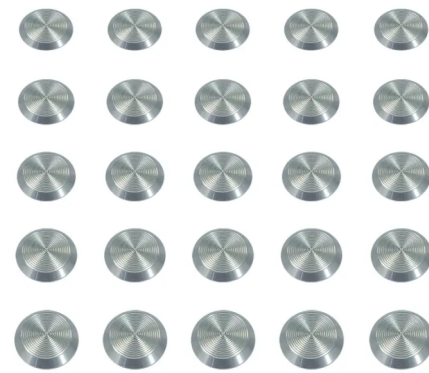


ПРИКЛАД ВЛАШТУВАННЯ НАВІГАЦІЙНИХ ВКАЗІВНИКІВ НА ДВЕРНИХ ПОЛОТНАХ

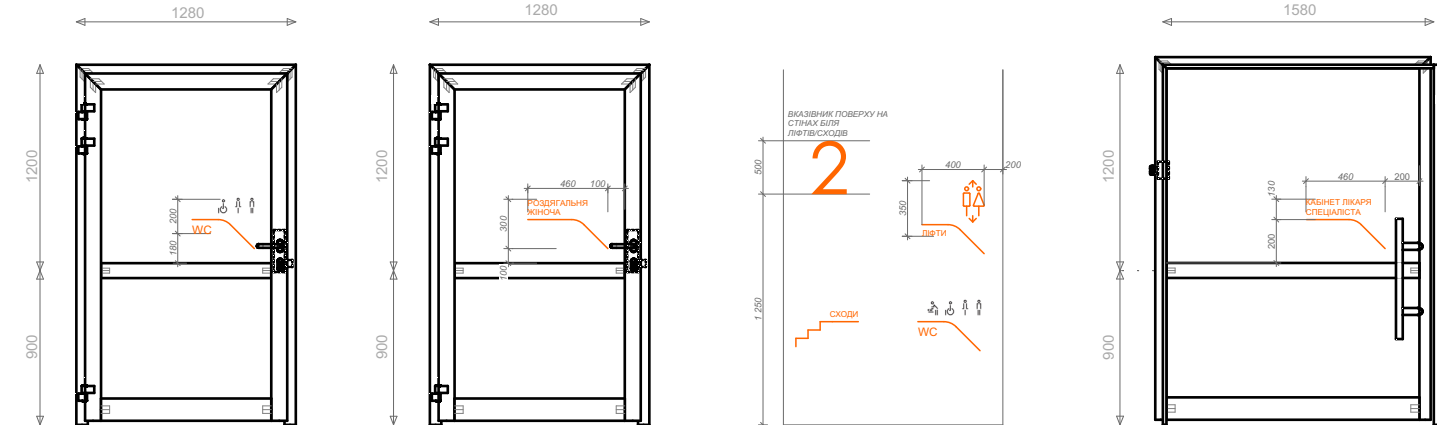

СЛ-О-20250707-АІ					
Реконструкція будівель корпусу (М), призначеного корпусу (Г), харчового блоку (Ш), адміністративного корпусу (Ш), спорядки (Ч), гаражу (Д,І,Е,Ж,З), котельні-пальні (В,Б) та сараю (П) існуючого майнового комплексу під створення відокремленого структурного підрозділу Медичного центру Благодійної організації "Благодійний фонд "Суперлиди" у м. Одеса по пров. Каркашадзе 2					
Зм.	Кільк.	Арк.	№ док.	Підпис	Дата
ГАП	Вахнич Т.				
Розробив	Торбич А.				
Перевірив	Маліновська А.				
Н. контр	Мудрий І.				
Реконструкція існуючого майнового комплексу			Стадія	Аркуш	Аркушів
Схема тактильних вказівників (3 поверх)			1.41		
ТОВ "ПЕЛЕ-ІНЖИНИРИНГ"					

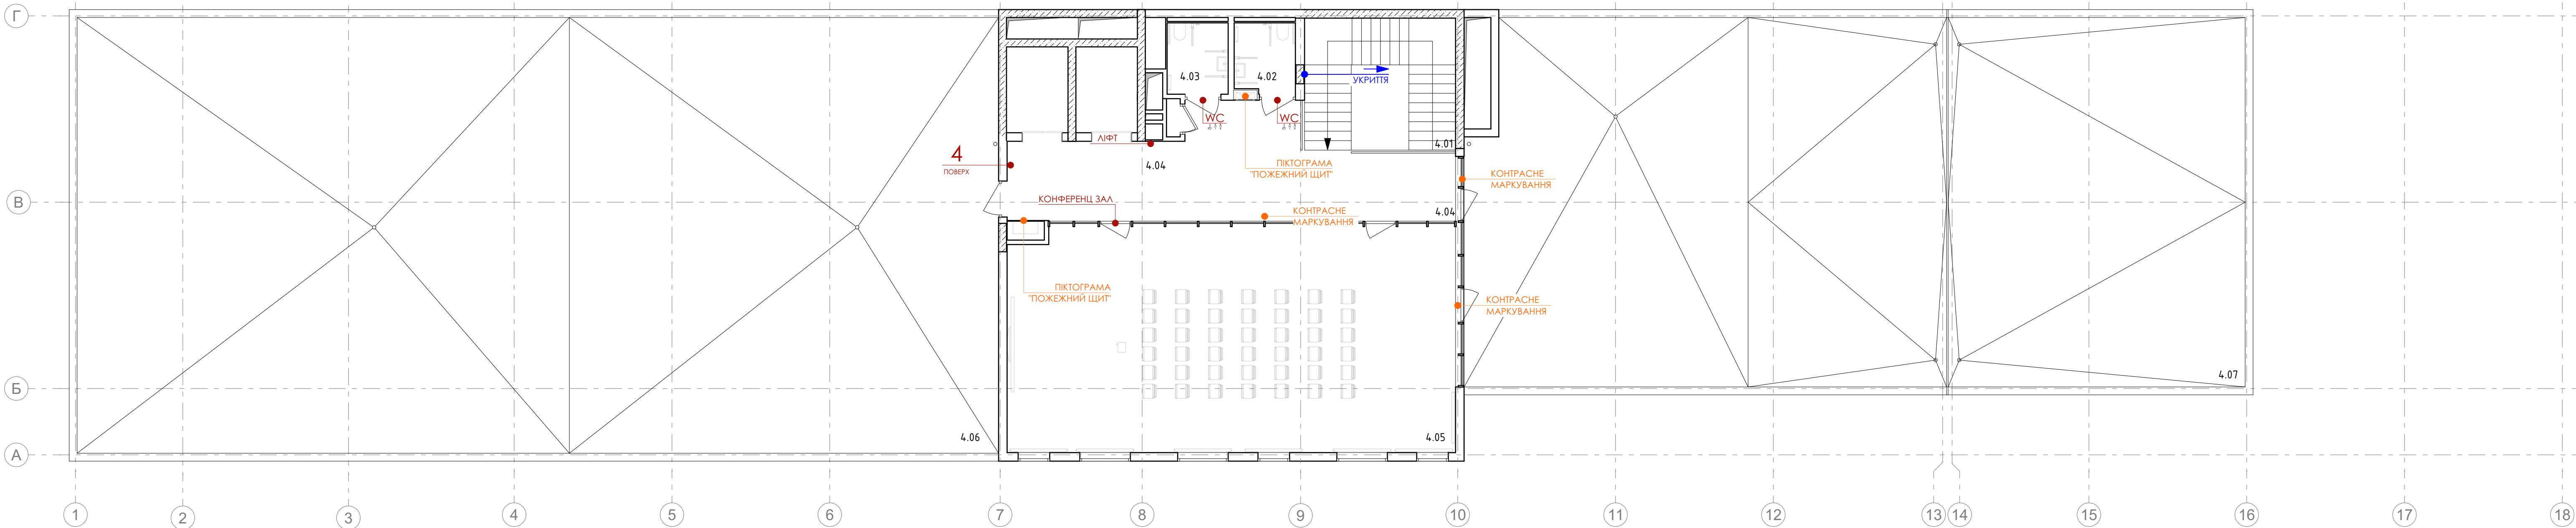


ВКАЗІВНИКИ ЗІ ШРИФТОМ БРАЙЛЯ

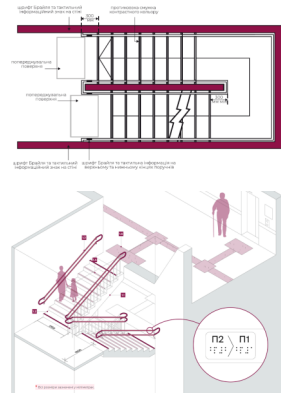

ПРИКЛАД КОНТРАСНОГО МАРКУВАННЯ СКЛЯНИХ КОНСТРУКЦІЙ (ТЕКСТ БІЛИЙ)




Тактильний індикатор металевий "Конус" самоклеючий Ø33 мм

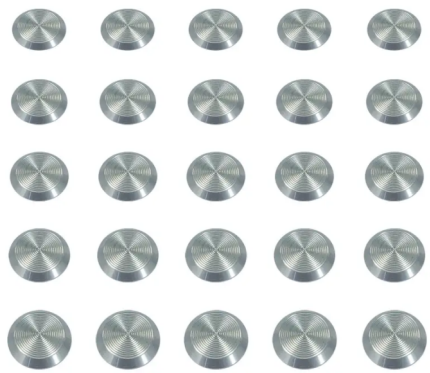


Експлікація приміщень

№	Найменування	Площа ,м ²	Кат. прим.
4.01	Сходова клітка	20.00	
4.02	Санвузол	4.25	
4.03	Санвузол	4.37	
4.04	Коридор	39.42	
4.05	Конференц зал	101.89	
4.06	Технічна тераса(з коеф. 0,3)	118.27	
4.07	Тераса(з коеф. 0,3)	83.63	
Загальна площа приміщень		371.84	
Корисна площа поверху		351.84	
Розрахункова площа поверху		194.15	
Площа поверху		889.19	

ПРИКЛАД ВЛАШТУВАННЯ НАВІГАЦІЙНИХ ВКАЗІВНИКІВ НА ДВЕРНИХ ПОЛОТНАХ

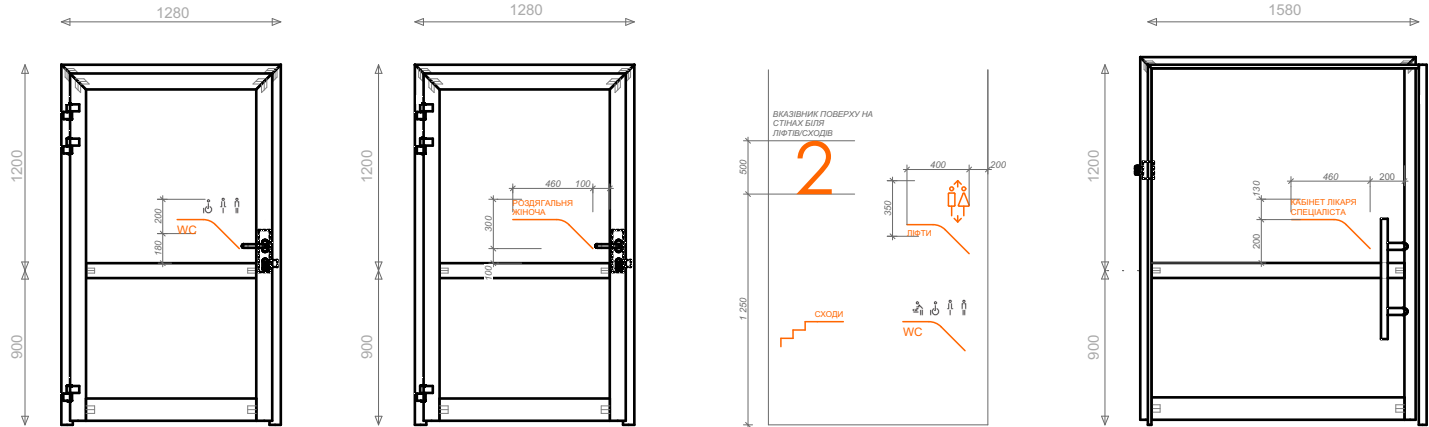


СЛ-О-20250707-АІ					
Реконструкція будівель корпусу (М), призначеного корпусу (Г), харчового блоку (Ш), адміністративного корпусу (Щ), спорядку (Д,И,Е,Ж,З), котельні-пальні (В,Б) та сараю (П) існуючого майнового комплексу під створення відокремленого структурного підрозділу Медичного центру Благодійної організації "Благодійний фонд "Суперлюди" у м. Одеса по пров. Каркашадзе 2					
Зм.	Кільк.	Арк.	№ док.	Підпис	Дата
ГАП	Вахнич Т.				
Розробив	Торбич А.				
Перевірів	Маліновська А.				
Н. контр	Мудрий І.				
Реконструкція існуючого майнового комплексу				Стадія	Аркуш
Схема тактильних вказівників (4 поверх)				1.42	Аркушів
				ТОВ "ПЕЛЕ-ІНЖИНИРИНГ"	

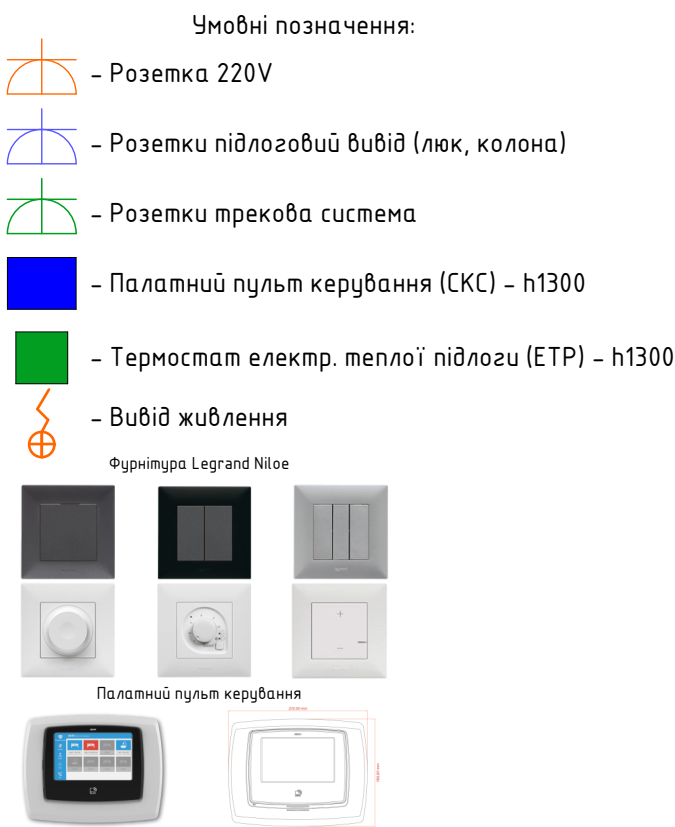

1. Чи розміри та прив'язки уточнити по місцях;
2. За відмітку 0.000 взяти рівень чистої підлоги поверху;
3. Узгодити всі виводи з технологіями;
4. Перебачити живлення під проєктори зі стелевин кріпленням у місцях узгоджених із замовниками;
5. Живлення підсітки стінових панелей , h2200 (24В, через блок живлення у щиті слабочому, не у місці влаштування панелей чи інших меблевих конструкцій);
6. Розташування розеток технічних приміщень та приміщень зі спеціальним устаткуванням узгодити згідно технології та їх призначення (зони виділені штриховкою);
7. Датчики відкриття дверей (у разі їх наявності) розташовані на 200 мм від дверного проєму та на висоті h1000мм;
8. Панель керування вентиляцією h1300 мм;
9. Всі розетки розміщуються на висоті 400мм від рівня чистої підлоги, окрім зазначених;
10. Розетки в санвузлах розміщуються на висоті 900 мм від рівня підлоги;
11. Розетки для телевізорів 1шт. інтернет та 1шт. 220В розташовувати на висоті 2000 мм від рівня підлоги;
12. Живлення мереж згідно тех завдання відповідних розділів;
13. Врахувати у розділі СКС відомі живлення у санвузлах клавіш експресного виклику персоналу;
14. Робочі розетки кухні h1000 мм;
15. Узгодити місця влаштування панелей вентиляції, кондиціонування, протипожежної сигналізації, СКУД, регулятори теплої підлоги та інші, із авторами проєкту, для запобігання попаданню на видні місця у дизайні інтер'єру;
16. Розетки у зоні вхідної групи розмістити на висоті 200 мм (у межах відбілюючої сітки – колір алюмінію);
17. Фурнітура у межах відбілюючої сітки та панелі із нержавіючої сталі – колір алюмінію;
18. Виводи живлення під підсітку поручнів сходів, подати у місцях зазначених технологієм від постачальника даних послуг;
19. Перебачити живлення сенсорних клавіш змиву унітазів, а також змивачів із сенсорним датчиком (див. схему сантехнічних виводів);
20. Використання датчиків присутності у всіх санвузлах;
21. Висота встановлення вимикачів 1000 мм від рч, окрім зазначених.

№	Найменування	Площа, м²	Кат. прим.
3.15	Зона творчості	59.59	
3.16	Лабораторія 3Д протезування	32.31	
3.17	Технічне приміщення лабораторії	12.19	
3.18	Ординаторська	46.97	
3.19	Приміщення прийому і жінацієнтів та персоналу	134.81	
3.20	Тераса (з коеф. 0,3)	32.63	
3.21	Коридор	88.69	
3.22	Санвузол	5.64	
3.23	Технічне приміщення кейтерінгу	23.93	
3.24	Серверна/комунаційна	15.16	
	Загальна площа приміщень	854.21	
	Корисна площа поверху	812.63	
	Розрахункова площа поверху	667.06	
	Площа поверху	1009.64	

						СЛ-0-20250707-АІ		
						Реконструкція будівель корпусу (М), приїмального корпусу (Г), харчового блоку (Щ), адміністративного корпусу (Ш), столовни (Ч), сараю (Д, А, Ж, З), котельні-прайми (ББ) та сараю (П) існуючого майнового комплексу під створення відокремленого структурного підрозділу Медичного центру Благодійної організації "Благодійний фонд "Суперлюди" у м. Обєса по пров. Каркашадзе 2.		
Зм.	Кільк.	Арк.	№ док.	Підпис	Дата			
ГАП	Вахнич Т.					Реконструкція існуючого майнового комплексу	Стадія	Аркуш
								Аркушів
Розробив	Торбич А.					План розташування розеток та ел. виводів (З поверх)	1.46	ТОВ "ПЕЛЕ-ІНЖИНИРІНГ"
Перевірив	Маліновська А.							
Н. контр	Мудрий І.							

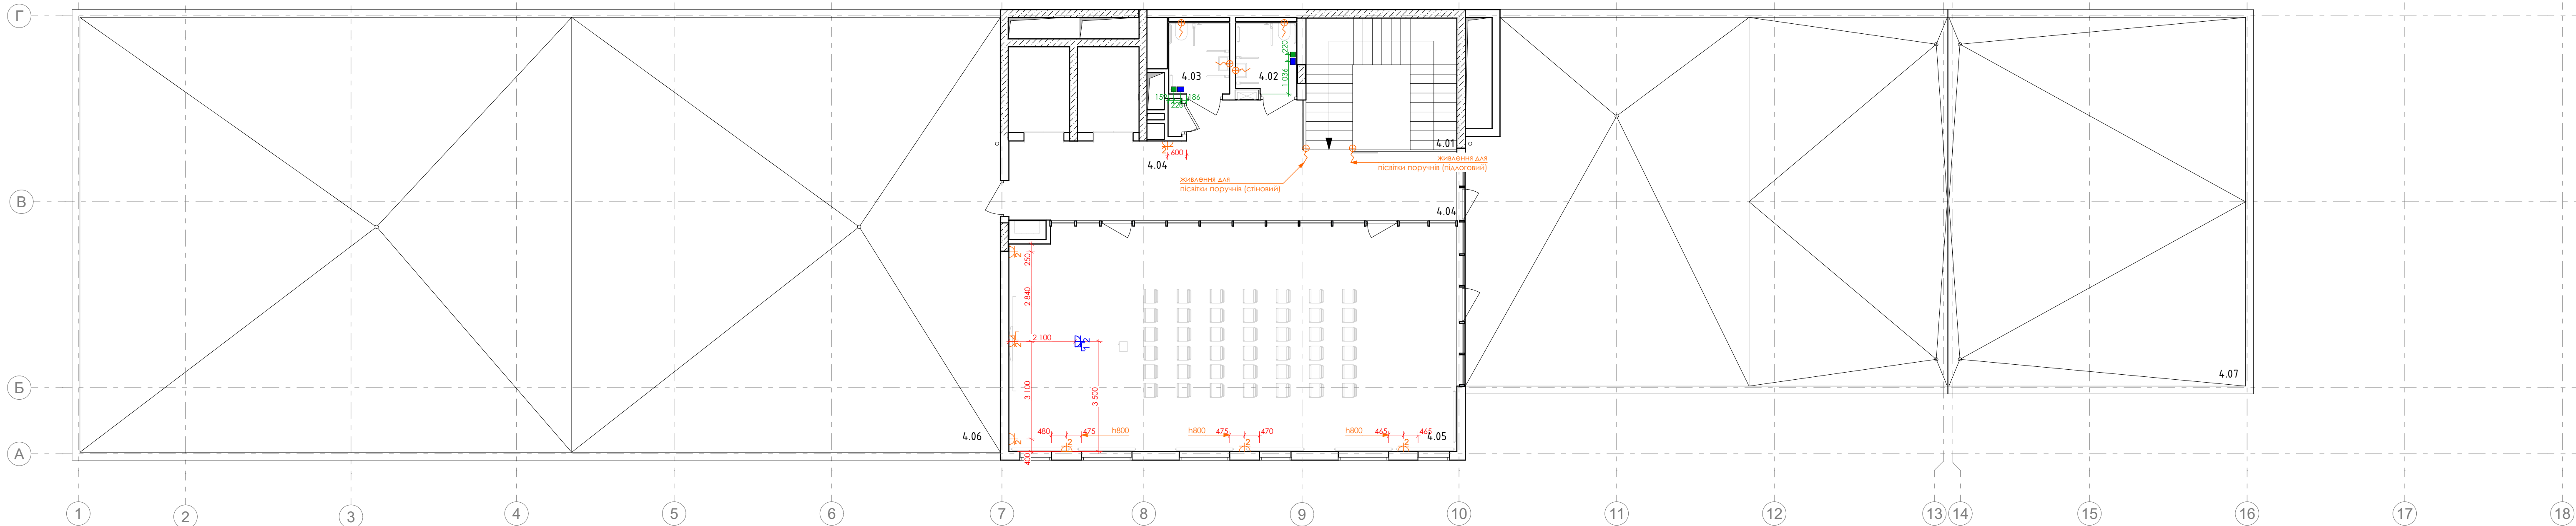

Експлікація приміщень

№	Найменування	Площа ,м²	Кат. прим.
4.01	Сходовоа клітка	20.00	
4.02	Санвузол	4.25	
4.03	Санвузол	4.37	
4.04	Коридор	39.42	
4.05	Конференц зал	101.89	
4.06	Технічна тераса(з коеф. 0,3)	118.27	
4.07	Тераса(з коеф. 0,3)	83.63	
	Загальна площа приміщень	371.84	
	Корисна площа поверху	351.84	
	Розрахункова площа поверху	194.15	
	Площа поверху	889.19	

Умовні позначення:

- Розетка 220V
- Розетки підлоговий вивід (люк, колона)
- Розетки трекова система
- Палатний пульт керування (СКС) – h1300
- Термостат електр. теплої підлоги (ЕТР) – h1300
- Вивід живлення

Фурнітура Legrand Niloe











Палатний пульт керування










ПРИМІТКИ:



- Усі розміри та прив'язки уточнити по місця;
- За відмітку 0.000 взято рівень чистої підлоги поверху;
- Узгодити всі виводи з технологіями;
- Передбачити живлення під проєктори зі стелевим кріпленням у місцях узгоджених із замовниками;
- Живлення підсвітки стінових панелей , h2200 (24В, через блок живлення у щиті слаботочки, не у місці влаштування панелей чи інших меблевих конструкцій);
- Розташування розеток технічних приміщень та приміщень з спеціальним устаткуванням узгодити згідно технології та їх призначення (зони віділені штриховкою);
- Датчики відкривання дверей (у разі їх наявності) розташовані на 200 мм від дверного проєму та на висоті h1000мм;
- Панель керування вентиляцією h1300мм;
- Всі розетки розміщуються на висоті 400мм від рівня чистої підлоги, окрім зазначених;
- Розетки в санвузлах розміщуються на висоті 900 мм від рівня підлоги;
- Розетки для телевізора 1шт, інтернет та 1шт. 220В розташувати на висоті 2000 мм від рівня підлоги;
- Живлення мереж згідно тех. завдання відповідних розділів;
- Врахувати у розділі СКС виводи живлення у санвузлах клавіш екстреного виклику персоналу;
- Робочі розетки кухні h1000 мм;
- Узгодити місця влаштування панелей вентиляції, кондиціонування, протипожежної частини, СКУД, регулятори теплої підлоги та інші, із авторами проєкту, для запобігання попаданню на видимі місця у дизайні інтер'єру;
- Розетки у зоні вхідної групи розмістити на висоті 200 мм (у межах відділювача із нержавіючої сталі);
- Фурнітура у межах відділювача та панелей із нержавіючої сталі – колір алюмінію;
- Виводи живлення під підсітку поручнів сходів, подами у місцях зазначених технологом від постачальника даних послуг;
- Передбачити живлення сенсорних клавіш змибу унітазів, а також змішувачі із сенсорним датчиком (див. схему сантехнічних виводів);
- Використання датчиків присутності у всіх санвузлах;
- Висота встановлення вимикачів 1000 мм від рчп , окрім зазначених.

СЛ-О-20250707-АІ					
Реконструкція будівель корпусу (М), призначеного корпусу (Г), харчового блоку (Ш), адміністративного корпусу (Щ), спорядки (Ч), гаражу (Д,И,Е,Ж,З), котельні-пральні (В,Б) та сараю (П) існуючого майнового комплексу під створення відокремленого структурного підрозділу Медичного центру благодійної організації "Благодійний фонд "Суперлюди" у м. Одеса по пров. Каркашадзе 2					
Зм.	Кільк.	Арк.	№ док.	Підпис	Дата
ГАП	Вахнич Т.				
Розробив	Торбич А.				
Перевірів	Маліновська А.				
Н. контр	Мудрий І.				
Реконструкція існуючого майнового комплексу				Стадія	Аркуш
План розташування розеток та ел. виводів (4 поверх)				1.47	Аркушів
ТОВ "ПЕЛЕ-ІНЖИНИРИНГ"					

[illegible]

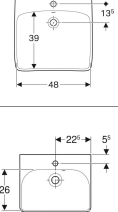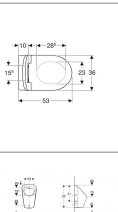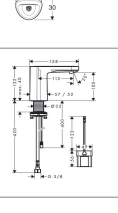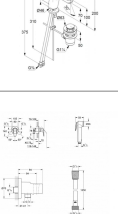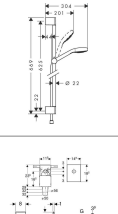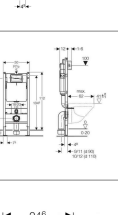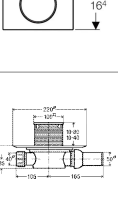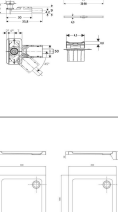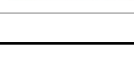 Зображення	Креслення	Кі-ть	Артикул
		19	Раковина Geberit Selnova Comfort 501.461.00.7 55 см
		22	500.222.01.1 Style Square Унітазнік м'якшаві 45см, колір білий глянцевий
		22	Унітаз підвісний Geberit Selnova 501.750.00.1 безободковий (Rimfree) з кришкою Soft close
		1	Пісуар Geberit Selnova 5 503.105.00.1
		7	Змішувач Hansgrohe Vernis Bleed для раковини з попереднім налаштуванням температури, хром 71503000 Приміщення: 1.16, 1.17, 1.31, 2.03, 2.23, 4.03, 4.02
		34	Активний змішувач KLUDI PURE AND EASY CARE 372870545
		22	Комплект гігієнічного душа GROHE BAU FLOW UA11144601
		12	Душовий набір Hansgrohe Croma Select E 26584400 (при можливості запропонувати аналог Grohe)
		41	Сифон для раковини плоский Geberit 151.120.21.1 прихованого монтажу хром
		22	Інсталяція для підвісного унітазу Geberit Duoxif 111.300.005 + комплектації
		22	Привід зміну GEBERIT SIGMA 10115.890.SN.5 + комплектації
		14	Душовий трап Viega Advantix 583217 100x100 мм
		12	Лінійний душовий трап VIEGA CLEANLINE 154.152.00.1 + 154.450.KS.1
		4	Душовий піддон Primera Frame STR1080 80x80x13,5 см квадратний + комплектації

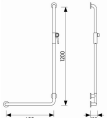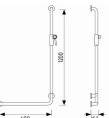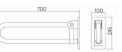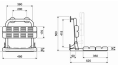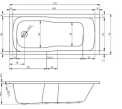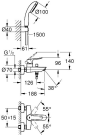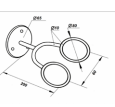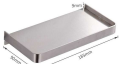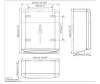Зображення	Креслення	Кі-ть	Артикул
	500 mm	1	ПОРУЧЕНЬ КОЛО LENHEN CONCEPT ПОРУЧЕНЬ ПРЯМИЙ, НЕРЖАВІЮЧА СТАЛЬ
	600 mm	70	ПОРУЧЕНЬ КОЛО LENHEN CONCEPT ПОРУЧЕНЬ ПРЯМИЙ, НЕРЖАВІЮЧА СТАЛЬ
		8	ПОРУЧЕНЬ КОЛО LENHEN FUNKTION ALBIVII ГЛАДКЕ ГОРИЗОНТАЛЬНЕ ПЛІЧЕ L1023521 ХРОМ
		4	ПОРУЧЕНЬ КОЛО LENHEN FUNKTION ПРАВИЙ ГЛАДКЕ ГОРИЗОНТАЛЬНЕ ПЛІЧЕ L1023511 ХРОМ
		23	Поручень Коло LENHEN CONCEPT PROL60402000, 70 см. (відкідний) ХРОМ
		12	Сидіння для душу Коло Lenhen Funktion L123100 (або з сипловісними технічними характеристиками)
		1	Ванна Devit Comfort 170x75 (17075234) з ніжками та сифоном
		1	Змішувач для ванни Grahe QuickFix Start 23413002
		38	Дзеркало настінне повертне 500x700 мм, ручка 32 мм, для людей з обмеженими можливостями, нержавіюча сталь (в укріпті дзеркала відсутні)
		24	Тримач для милиць 60x200 мм
	180x245x100 mm	5	Фен для волосся настінний "Trento", Білий,
	90x185 mm	22	Полічка з нержавіючої сталі для телефону та дрібниць Disfact BathRack Mini-18cm
		41	Тримач паперових рушників в пеналі Alto WALL MOUNTED (D12106C)
	480x660x100 (закріплення)/570 (відкідний) мм	1	Пеленаючий столик настінний відкідний горизонтальний CP001 6HCS

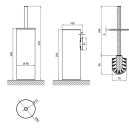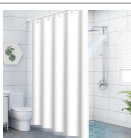Зображення	Креслення	Кі-ть	Артикул
	400x305x125 мм	41	Урна для сміття 16л Alma S-LINE (М 116С) 400x305x125 мм + вкладка
	270x380x41 мм	14	Диспенсер накладок на унітаз з нержавісної сталі Alma D2225
	90x140x25 см	14	Тримач пакетів плієнічних. Alma D121S 90x140x25
		22	ШІТКА ДЛЯ УНІТАЗУ настінна Q-TAP Liberty округлий металевий хром QTUBCRM 1150
		22	Диспенсер TORK SmartOne для туалетного паперу в міні-рулонах білий 681000
		31	Гачок A11318CS хром, (у св. передягальні по 2 шт.)
	 Габарити безконтактного дозатора	22	Дозатор (диспенсер) сенсорний для антисептика безконтактний 1,0 L SBT group F1303 (228110XA)
	 Габарити безконтактного дозатора	41	Дозатор (диспенсер) сенсорний для рідкого мила 1,0L SBT атрибут D810XM (228110XM)
	200x200 мм	24	Непромокаюча тефлонова шторка для душі (200x200) з кришталейном
	400x500 мм	4	Кухонна мийка, жарюва нержавіюча сталь, верхнього монтажу з комплектуючими (зіяв, сифон,

ПРИМІТКИ

1. Подані кількості та артикули потребують погодження замовником та фахівцями розділу ВК, для коректного монтажу та прогнозованих нюансів вигляду, конструктиву та експлуатації;
2. Технічні та конструктивні особливості всіх елементів специфікації узгодити із виконавцями монтажу перед закупівлею.

						СЛ-О-20250707-АІ		
						Реконструкція будівель корпусу (М), приймально корпусу (Г), харчового блоку (Ц), адміністративного корпусу (Щ), столовки (Ч), гаражу (Д,И,Е,Ж,З), котельні-прайні (В,Б) та сараю (П) існуючого майнового комплексу під створення Відокремленого структурного підрозділу Медичного центру Благодійної організації "Благодійний фонд "Суперлюди" у м. Одеса по пров. Каркашадзе 2		
Зм.	Кільк.	Арк.	№ док.	Підпис	Дата		стадія	аркуш
						Реконструкція існуючого майнового комплексу		аркушів
ГАП		Вахнич Т.					1.55	
Розробив		Торбич А.				Специфікація сантехнічного обладнання	ТОВ "ПЕЛЕ-ІНЖИНІРИНГ"	
Перевірів		Маліновська А.						
Н. контр		Мудрий І.						



Експлікація приміщень


№	Найменування	Площа, м ²	Кат. прим.
3.01	Сходова клітка	19.00	
3.01*	Дитяча кімната	15.90	
3.02	Загальний санвузол	7.16	
3.03	Загальний санвузол	7.07	
3.04	Переговорна № 1	17.85	
3.05	Переговорна № 2	15.45	
3.06	Переговорна № 3	14.28	
3.07	Кабінет медичної сестри	12.78	
3.08	Кабінет завідуючого філією	14.41	
3.09	Кабінет для ІТ спеціалістів	21.58	
3.10	Сходова клітка	22.58	
3.11	Офісне приміщення	197.96	
3.12	Зона прийому їжі	21.60	
3.13	Архівна	9.08	
3.14	Технічне приміщення . КПІ	5.60	

Експлікація приміщень

№	Найменування	Площа, м ²	Кат. прим.
3.15	Зона творчості	59.59	
3.16	Лабораторія 3Д протезування	32.31	
3.17	Технічне приміщення лабораторії	12.19	
3.18	Ординаторська	46.97	
3.19	Приміщення прийому і жіпацієнтів та персоналу	134.81	
3.20	Тераса (з коеф. 0,3)	32.63	
3.21	Коридор	88.69	
3.22	Санвузол	5.64	
3.23	Технічне приміщення кейтерінгу	23.93	
3.24	Серверна/комутаційна	15.16	
	Загальна площа приміщень	854.21	
	Корисна площа поверху	812.63	
	Розрахункова площа поверху	667.06	
	Площа поверху	1009.64	

СЛ-О-20250707-АІ					
Реконструкція будівель корпусу (М), призначального корпусу (Г), харчового блоку (Ш), адміністративного корпусу (Ш), спаларки (Ч), гаражу (Д,И,Е,Ж,З), котельні-прайні (В,Б) та сараю (П) існуючого майнового комплексу під створення відокремленого структурного підрозділу Медичного центру Благодійної організації "Благодійний фонд "Суперлиди" у м. Одеса по пров. Каркашадзе 2					
Зм.	Кільк.	Арк.	№ док.	Підпис	Дата
ГАП	Вахнич Т.				
Розробив	Торбич А.				
Перевірів	Маліновська А.				
Н. контр	Мудрий І.				
Реконструкція існуючого майнового комплексу				Стадія	Аркуш
Схема маркування меблевих елементів (3 поверх)				1.59	Аркушів
				ТОВ "ПЕЛЕ-ІНЖИНИРИНГ"	

План 4-го поверху М 1:100

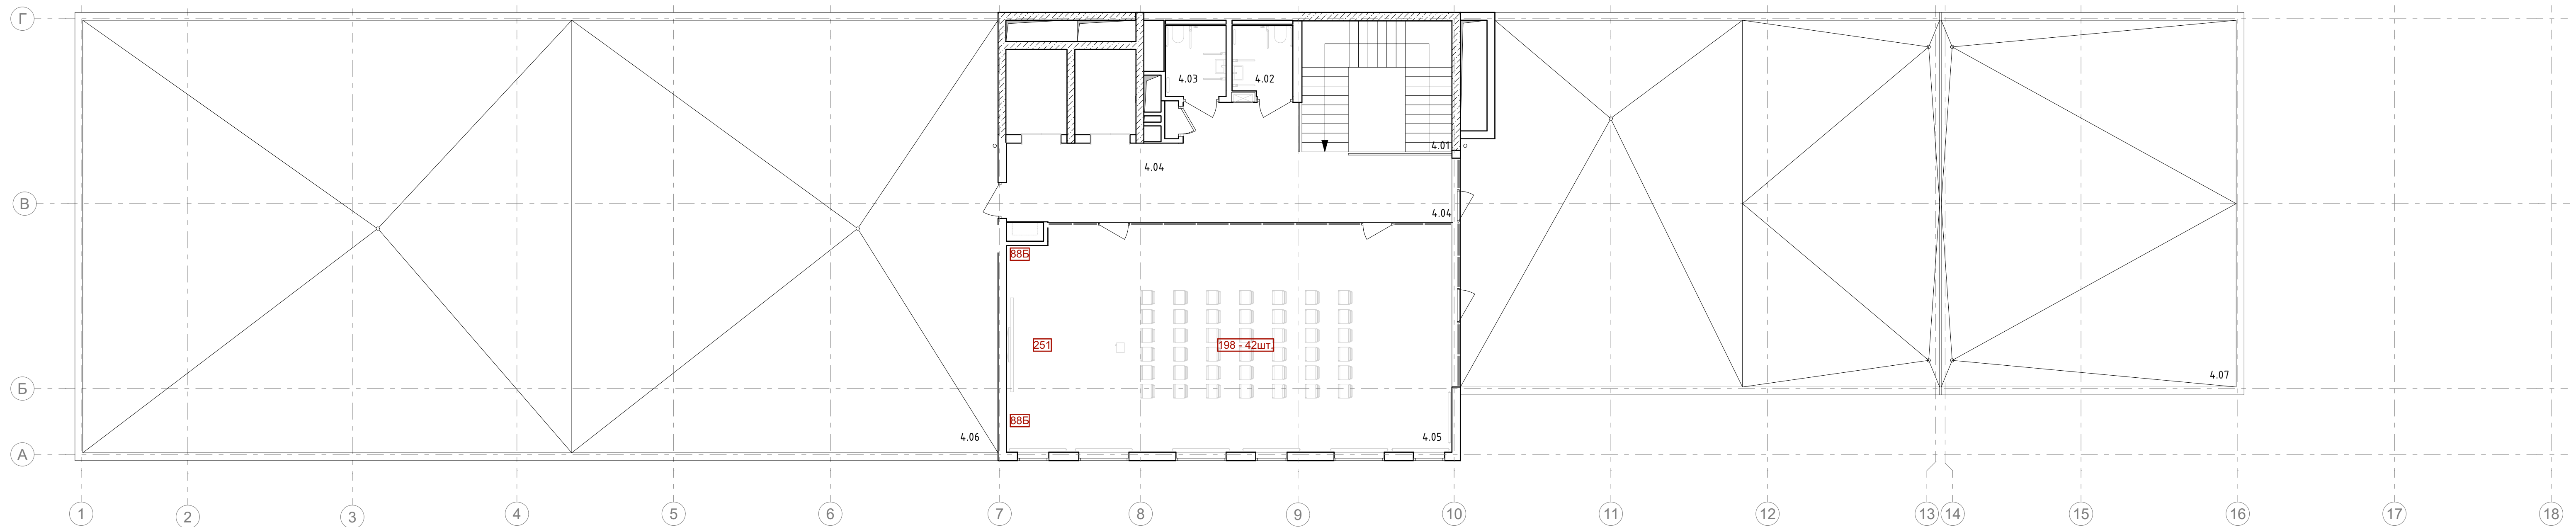

Експлікація приміщень

№	Найменування	Площа ,м ²	Кат. прим.
4.01	Сходова клітка	20.00	
4.02	Санвузол	4.25	
4.03	Санвузол	4.37	
4.04	Коридор	39.42	
4.05	Конференц зал	101.89	
4.06	Технічна тераса(з коеф. 0,3)	118.27	
4.07	Тераса(з коеф. 0,3)	83.63	
	Загальна площа приміщень	371.84	
	Корисна площа поверху	351.84	
	Розрахункова площа поверху	194.15	
	Площа поверху	889.19	

						СЛ-0-20250707-АІ		
						Реконструкція будівель корпусу (М), приміального корпусу (Г), харчового блоку (Ш), адміністративного корпусу (Ш), споржирки (Ч), гаражу (Д,Д,Е,Ж), котельні-прачальні (В,Б) та сараю (П) існуючого майнового комплексу під створення відокремленого структурного підрозділу Медичного центру біологічної організації "Біологічний фонд "Суперліміт" м. Одеса по пров. Каркашова 2		
Зм.	Кільк.	Арк.	№ док.	Підпис	Дата		Стадія	Аркуш
						Реконструкція існуючого майнового комплексу		160
Розробив	Торбич А.					Схема маркування меблевих елементів (4 поверх)	ТОВ "ПЕЛ-ІНЖИНІРИНГ"	
Перевірив	Малинська А.							
Н. контр	Мудрий І.							

Погоджено				Погоджено			
ГАП							




інв. № ор.	Підпис і дата	Зам. інв. №

	Зображення	Найменування	Примітки	Кількість - 1-2 пов.	Кількість 3-4 пов.	Сума заг.	Маркування на плані	Посиання
		Стіл регульований LUNDTÖFT 70x130см із підійомником білий (Офісне прим.)	1300 x 700 x 710-1170 мм	16	0	16	10"	https://shop.vok.ua/ua/office-desks/lundtoft-70x130cm-white-adjustable-desk/
		Стіл письмовий білий Promo Q1 Salifa	1200 x 600 x 750 мм	5	3	8	10'	https://shop.vok.ua/ua/office-desks/promo-q1-salifa-white-writing-desk/
		Стіл письмовий білий Promo Q1 Salifa	1400 x 700 x 750 мм	17	14	31	10	https://shop.vok.ua/ua/office-desks/promo-q1-salifa-white-writing-desk/
		Стіл обідній ALSTED натуральний дуб	1600 x 900 x 750 мм	1	2	3	K-221	https://shop.vok.ua/ua/dining-tables/alsted-natural-oak-dining-table/
		Журнальний столик у стилі Лофт, металевий каркас, білий+дуб сонома – StepLoft Sofa-bed-227	1000 x 600 x 420 мм	1	2	3	K-222	https://steploft.com.ua/index.php?route=product/info/product_id/227
		Напівбарний стіл	2000 x 500 x 1000 мм	0	6	6	K-223	https://shop.vok.ua/ua/office-desks/half-bar-counter-table/
		Стіл для засідань (Офіс, прим.)	2200 x 900 x 750 мм	0	3	3	283A	https://shop.vok.ua/ua/office-desks/conference-table/
		Стіл обідній	2000 x 900 x 750 мм	0	6	6	K-224	https://shop.vok.ua/ua/office-desks/conference-table/
		Стіл обідній (ергокухня)	2000 x 800 x 750 мм	1	0	1	K-223'	https://shop.vok.ua/ua/office-desks/ergonomic-office-table/
		Стіл журнальний	h400 x d500 мм	4	2	6	195	https://shop.vok.ua/ua/office-desks/journalist-table/
		Кавовий столик "Прато", білий (рецепція)		2	0	2	195'	https://shop.vok.ua/ua/office-desks/coffee-table-prato-white-reception/
		Тумбочка KLINTHOLM для столу/принтера	Матеріал: сталь. 40 x 450 x 550 мм	36	37	73	6	https://shop.vok.ua/ua/office-desks/klintholm-printer-cabinet/
		Тумба офісна Promo 29/306 (Офіс прим.)	1200 x 500 x 620 мм	0	1	1	6'	https://shop.vok.ua/ua/office-desks/promo-29-306-office-cabinet/
		Лавка ALSTED колір натуральний дуб	1600 x 350 x 450 мм	20	0	20	176	https://shop.vok.ua/ua/office-desks/alsted-natural-oak-bench/
		Крісло офісне GT Racer B-121A Gray (кабінети 3.07, 3.08)		0	2	2	18'	https://comfy.ua/ua/furniture/office/gt-racer-b-121a-gray.html
		Крісло робоче поворотне		26	29	55	18	https://shop.vok.ua/ua/office-desks/office-chair/
		Обертове крісло з роликами		5	0	5	24	https://shop.vok.ua/ua/office-desks/swivel-office-chair/
		Стілець Joy-S Білий (27331723)	490 x 530 x 800 мм сидіння 460 мм	108	6	114	25	https://shop.vok.ua/ua/office-desks/stool-joy-s-white-27331723/
		Стілець Joy-S Помаранчевий (27331728)	490 x 530 x 800 мм сидіння 460 мм	55	74	129	25'	https://shop.vok.ua/ua/office-desks/stool-joy-s-orange-27331728/
		Напівбарний стілець Udo Mini Celeste (13523119)	470 x 490 x 860 мм сидіння 650 мм	0	17	17	26	https://shop.vok.ua/ua/office-desks/half-bar-stool-udo-mini-celeste-13523119/

[illegible]

						СЛ-О-20250707-АІ		
						Реконструкція будівель корпусу (М), приймального корпусу (Г), харчового блоку (Ц), адміністративного корпусу (Ш), столлярки (Ч), гаражу (Д,И,Е,Ж,З), котельні-пральні (В,Б) та сараю (П) існуючого майнового комплексу під створення Відокремленого структурного підрозділу Медичного центру Благодійної організації "Благодійний фонд "Суперлюди" у м. Одеса по пров. Каркашадзе 2		
Зм.	Кільк.	Арк.	№ док.	Підпис	Дата			
						Реконструкція існуючого майнового комплексу	стадія	аркуш
ГАП		Вахнич Т.						1.61
Розробив		Торбич А.				Специфікація меблевих елементів	ТОВ "ПЕЛЕ-ІНЖИНІРИНГ"	
Перевірів		Маліновська А.						
Н. контр		Мудрий І.						

Погоджено			Погоджено		
	ГАП				
Погоджено			Погоджено		
	ГАП				
Зам. інв. №			Підпис і дата		
Інв. № ор.					

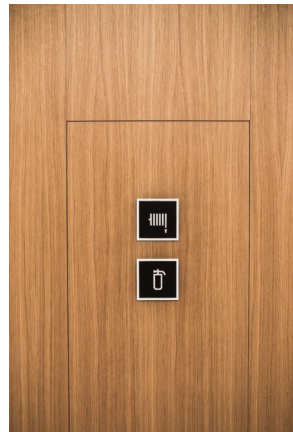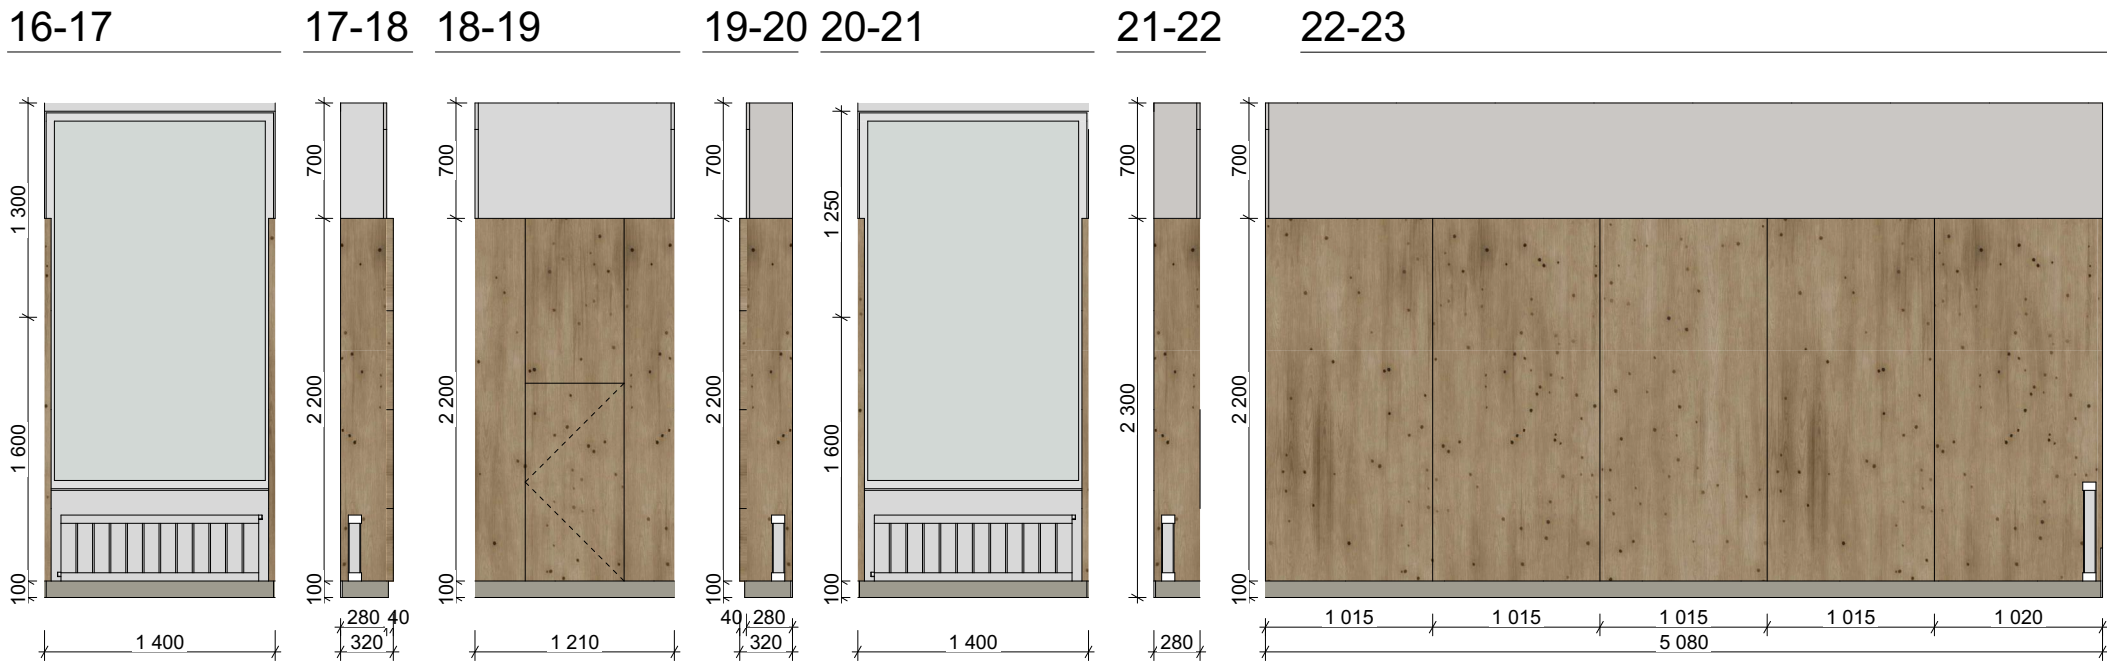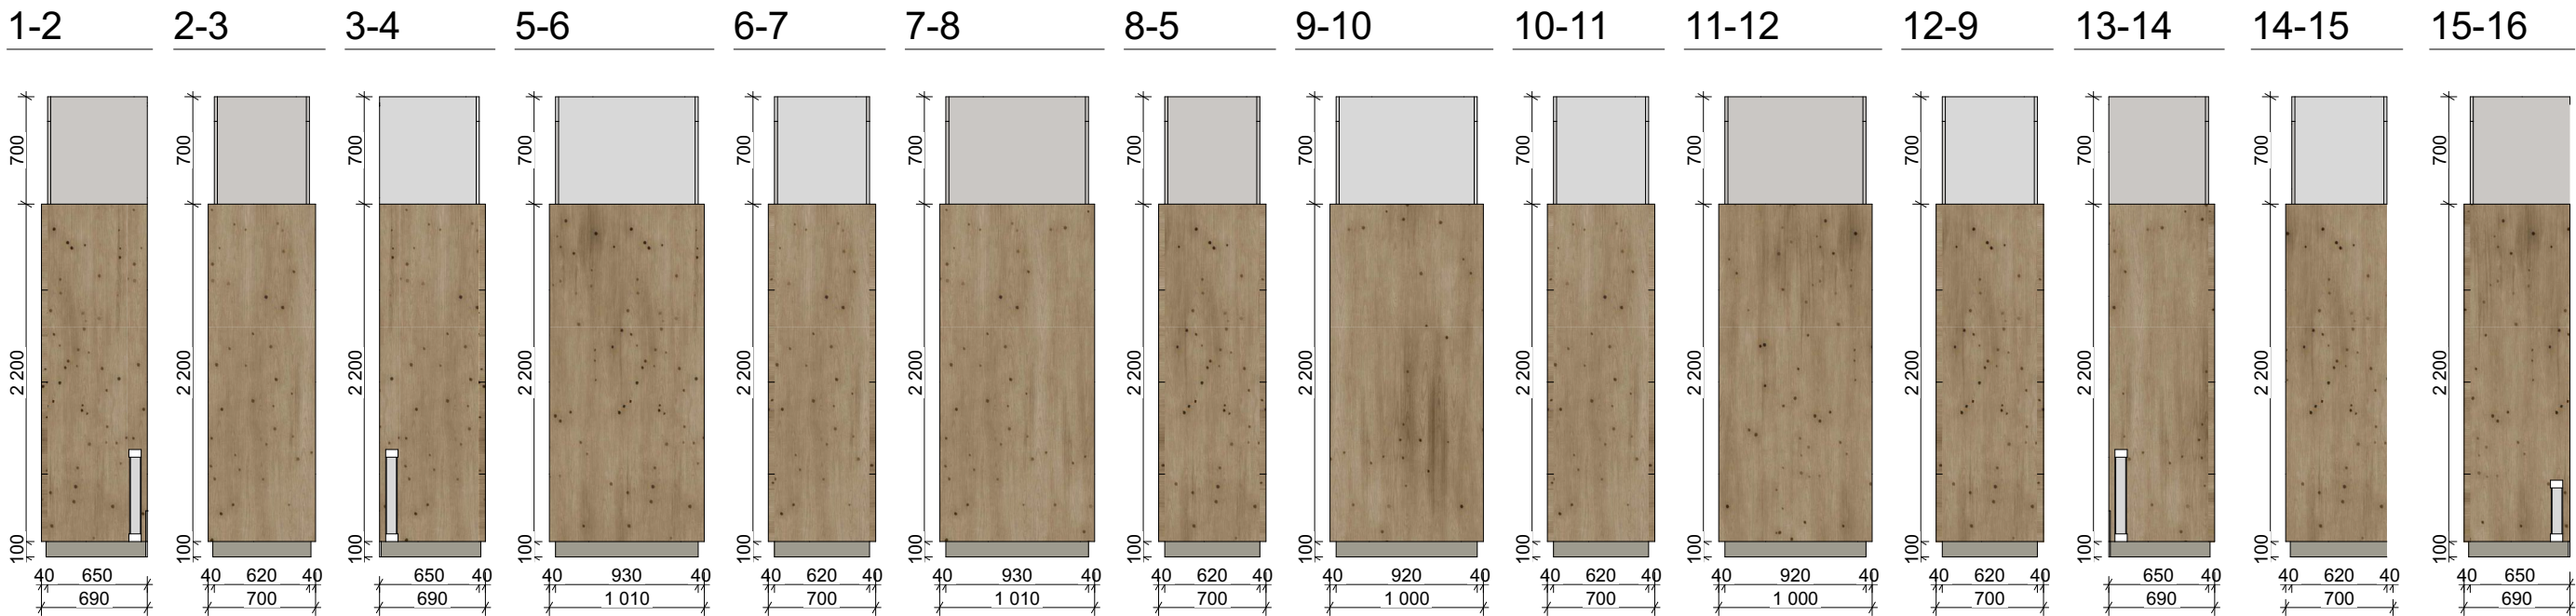

УМОВНІ ПОЗНАЧЕННЯ

Панелі гнучка кераміка
ROUGH SURFACE WHITE (2400x1200)


Панелі декоративні, матеріал –
шпоноване ДСП

Пофарбування NCS S1002 Y50R

Скляні конструкції/вітрини

Панелі декоративні з нержавіючої сталі

Скляна цегла

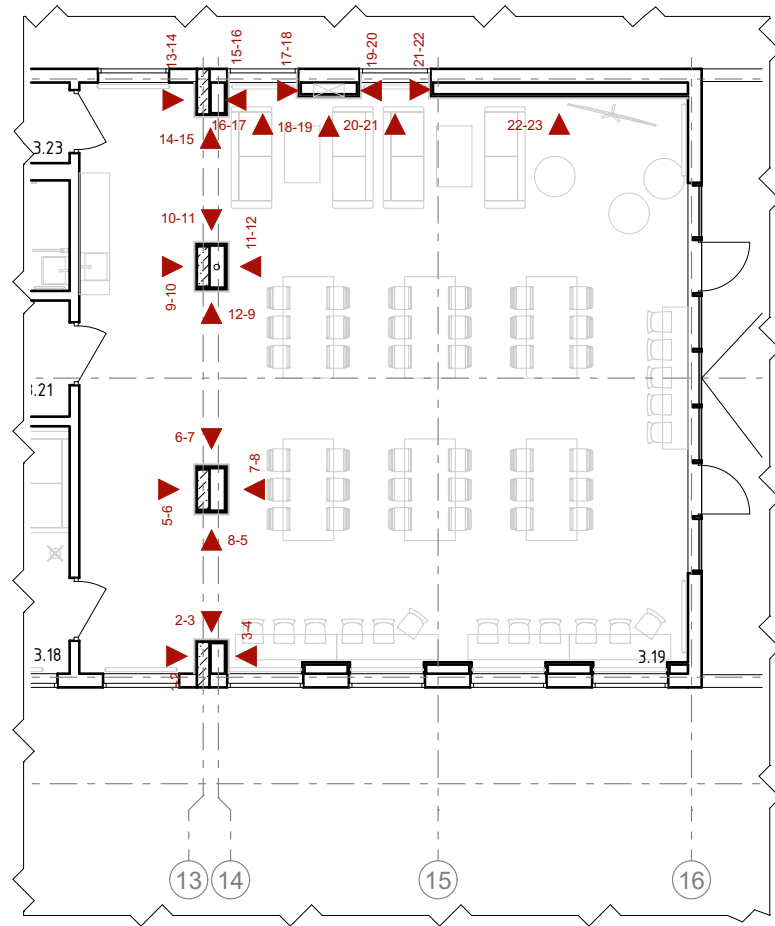

Примітки:
ПАНЕЛІ 4.10
1. Матеріал – шпоноване ДСП (приймаються альтернативи зі збереженням візуальних властивостей, шпон, ДСП із преміальною імітацією);
2. Товщина 10–15мм мм (ЗАБЕЗПЕЧИТИ СТІЙКІСТЬ ДО ВОЛОГИ, ДЛЯ ЗАПОБІГАННЯ ДИФОРМАЦІЇ);
3. Покриття матовим лаком з дещуванням;
4. Найвищий сорт;
5. Шви між панелями 5 мм;
6. Монтаж на напрямляючі або клей;
7. Передбачити лед підвітку зверху 3000К, врізка П-подібного профілю із розсіювачем у торець або відступ на ширину профіля від стіни з монтажем на попередньо підготовлені горизонтальні планки кріплення;
8. Надати взірець перед виготовленням для погодження замовника та авторам проекту.

						СЛ-О-20250707-АІ			
						Реконструкція будівель корпусу (М), приймального корпусу (Г), харчового блоку (Ц), адміністративного корпусу (Ш), столовки (Ч), гаражу (Д,И,Е,Ж,З), котельні-прайні (В,Б) та сараю (П) існуючого майнового комплексу під створення Відокремленого структурного підрозділу Медичного центру Благодійної організації "Благодійний фонд "Суперлюди" у м. Одеса по пров. Каркашадзе 2			
Зм.	Кільк.	Арк.	№ док.	Підпис	Дата	Реконструкція існуючого майнового комплексу	стадія	аркуш	аркушів
ГАП		Вахнич Т.						1.65	
Розробив		Торбич А.				Схема маркування стін приміщення прийому їжі. Розгортки стін	ТОВ "ПЕЛЕ-ІНЖИНІРИНГ"		
Перевірів		Маліновська А.							
Н. контр		Мудрий І.							

