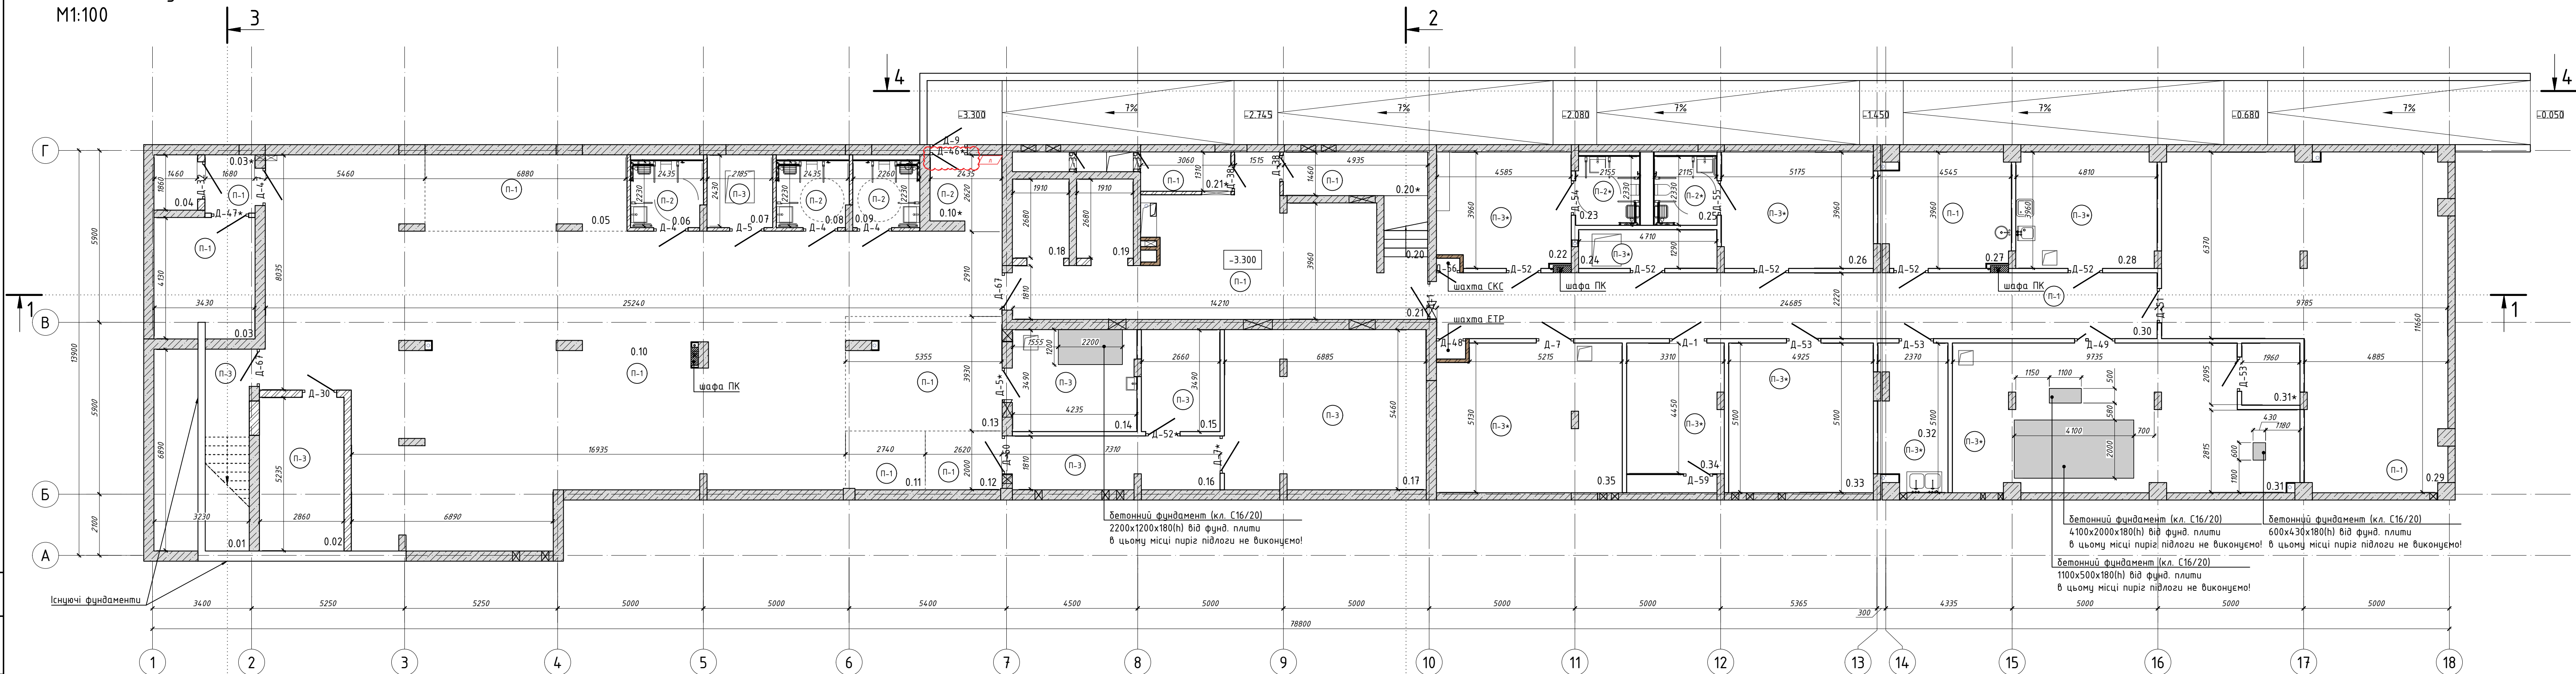


Відомість креслень альбому																
№ листа				Найменування							Видача					
Погоджено				01	Відомість креслень альбому											
				02	Маркувальний план підвалу.							Ж				
				03	Маркувальний план 1-го поверху							Д				
				04	Маркувальний план 2-го поверху							Д				
				05	Маркувальний план 3-го поверху							Д				
				06	Маркувальний план 4-го поверху							Д				
				07	План стін та перегородок -1-го, 1-го поверхів							Г				
				08	План стін та перегородок 2-го, 3-го поверхів							Г				
				09	План стін та перегородок 4-го поверху							Д				
				10	Розріз 1-1							Е				
Погоджено				11	Розріз 2-2 Розріз 3-3							Ж				
				12	Схема чорнового оздоблення стін. План -1го та 1го поверхів.							Г				
				13	Схема чорнового оздоблення стін. План 2го та 3го поверхів.							Г				
				14	Схема чорнового оздоблення стін 4го поверху							Г				
				15	Схема підсилення ГК перегородок -1-го;1го поверхів							Д				
				16	Схема підсилення ГК перегородок 2-го;3го поверхів							Д				
				17	Схема підсилення гіпсокартонних перегородок 4-го поверху							Д				
				18	Специфікація заповнень дверних проємів							Є				
				19	Специфікація підлог. Специфікація металевих огорожень							Є				
				20	Фасад в осях 1-18. Фасад в осях 18-1							Е				
Погоджено				21	Фасад в осях Б-Г. Фасад в осях Г-Б							Є				
				22	Відомість опорядження та утеплення фасадів							Ж				
				23	Схема розкладки панелей вентиляованого фасаду							Є				
				24	Специфікація вікон (початок)							Д				
				25	Специфікація вікон(продовження)							Е				
				26	Специфікація вікон (кінець)							Є				
				26.1	Специфікація вітрин							Г				
				27	Ескізи вітрин(початок)							В				
				28	Ескізи вітрин(продовження)							В				
				29	Ескізи вітрин(продовження)							Б				
ГАП				29.1	Ескізи вітрин(кінець)							Б				
				30	Розріз 4-4							В				
				31	Вузол гідроізоляції							Б				
СЛ-О-20250707-АР																
Реконструкція будівель спального корпусу (М), приймального корпусу (Г), харчового блоку (Ц), адміністративного корпусу (Щ), столярки (Ч),гаражу (Д,И,Е,Ж,З), котельні-пральні (В,Б) та сараю (П) існуючого майнового комплексу під створення відокремленого структурного підрозділу Медичного центру Благодійної організації «Благодійний фонд «Суперлюди» у м. Одеса по провулок Каркашадзе 2																
Зм.		Кіл.		Арк.		Ндок.		Підпис		Дата						
ГАП		Вахнич Т.						Реконструкція існуючого майнового комплексу				стадія		аркуш		аркушів
								Відомість креслень альбому				Р		АР-01		
Розробив		Запоточна Ю.										ТОВ "ПЕЛЕ-ІНЖІНІРИНГ"				
Перевірів		Маліновська А.														
Н. контр.		Мудрий І.														

А4Ver

План підвалу
М1:100

[illegible]

№ п/п	Найменування	Площа, м ²	Кат. приміщення
0.01	Сходова клітка	21.37	
0.02	Електроощтова	14.97	
0.03	Кімната тимчасового зберігання медичних відходів	14.17	
0.03*	Тамбур	3.34	
0.04	Побутовий підйомник	2.72	
0.05	Зона медичного пункту	17.52	
0.06	Санвузол з душем	5.54	
0.07	Насосна	5.38	
0.08	Санвузол з душем	5.54	
0.09	Санвузол з душем	5.11	
0.10	Зала реабілітації/основне приміщення укріптя	207.90	
0.10*	Зона входу з захисним екраном	5.89	
0.11	Зона зберігання запасу їжі	5.50	
0.12	Зона зберігання запасу води	5.23	
0.13	Зона підігріву та прийому їжі	20.66	
0.14	Приміщення запасу води	14.80	
0.15	Пункт керування/пожежний пост	9.39	
0.16	Коридор	12.96	
0.17	Приміщення вентиляційного та фільтровентиляційного обладнання	37.25	
0.18	Ліфт	5.12	
0.19	Ліфт	5.12	

№ п/п	Найменування	Площа, м²	Кат. приміщенн я
0.20	Сходова клітка	3.07	
0.20*	Розширювальна камера	7.21	
0.21	Тамбур-шлюз з підпором повітря	46.22	
0.21*	Розширювальна камера	4.01	
0.22	Переодягальня для персоналу	17.68	
0.23	Санвузол з душем	5.03	
0.24	Приміщення зберігання мийчих засобів	6.36	
0.25	Санвузол з душем	4.93	
0.26	Переодягальня для персоналу	20.67	
0.27	Приміщення для персоналу клінінгу з зоною для переодягання та прийому їжі	17.14	
0.28	Приміщення зберігання прибирального інвентаря	19.06	
0.29	Зона складування	86.87	
0.30	Коридор	54.87	
0.31	Насосна/вodomірний вузол.Приміщення баків запасу води	55.01	
0.31*	Компресорна	4.29	
0.32	Приміщення дозування спецзасобів	11.51	
0.33	ІТП	25.42	
0.34	Комутаційна	16.66	
0.35	Вентиляційна камера	31.68	
	Загальна площа приміщень	863.12	
	Корисна площа поверху	770.28	
	Розрахункова площа поверху	555.45	

№ п/п	Найменування	Площа, м ²	Кат. приміщенн я
	Площа поверху	942.25	

Умовні позначення:

	- проектвані стіни з керамічної цегли;	В-1,БТ-1	- маркування вікон, вітрин;
	- проектвані стіни та колони з залізобетону;	Д-1	- маркування дверей;
		П-1	- маркування підлог;
	- проектвані стіни з гіпсокартону - 150мм;	1.01	- номер поверху, номер приміщення;
	- існуючі фундаменти;		

ВТ-1 - маркування вікон, вітрин;

Д-1 – маркування дверей;

П. 4) маркування підлог:

○


1.01 – номер поверху, номер

Примітки:

1. За відмітку 0,000 проймають відмітку чистої підлогу 1-го поверху, що відповідає абсолютній відмітці 50,050
2. При зміні планувальних рішень план поверху потрібно переглянути і при необхідності внести зміни;
3. Площа приміщень вказана з урахуванням внутрішнього оздоблення, $t=20\text{мм}$.
4. Розріз 1-1 дуб. арк. AP-10;
5. Розріз 2-2, 3-3 дуб. арк. AP-10;
6. Спеціфікацію опораження стін, стель та підлог дуб. розділ дубаїн.
7. Спеціфікацію заповнення звернутих проїзд дуб. арк. AP-18.
8. Спеціфікацію вікон та вітрин дуб. арк. AP-24-26
9. Спеціфікацію підлог дуб. арк. AP-19.

Л	І	Зм.	-		19.06.2024	СЛ-О-20250707-АР Реконструкція збудівель спального корпусу (М), приймального корпусу ГП, харчового блоку (Щ), адміністративного корпусу (Ш), їстярки (Ч), харажу (Д.І.Е.Ж.З.), котельні-праньї (В.Б) та сарає (П) існуючого майнового комплексу під створення Відокремленого структурного підрозділу Медичного центру благодійної організації «Благодійний фонд „Суперливі“» у Одесі по виробку Каркашова 2			
К	І	Зм.	-		12.05.2024				
І	З	Зм.	-		07.08.2024				
И	-	Зам.	-		23.03.2024				
Зм.	Кіл.	Арк.	Ндос.	Підпис	Дата				
ГАП	Вахнич Т.				Реконструкція існуючого майнового комплексу	спадя	аркуш	аркушів	
Розробив	Започотна Ю				Маркувальний план підвалу.	Р	АР-02		
Перевірив	Маляновська А								
Н. контр.	Мудрий І.								

План 1-го поверху
М1:100

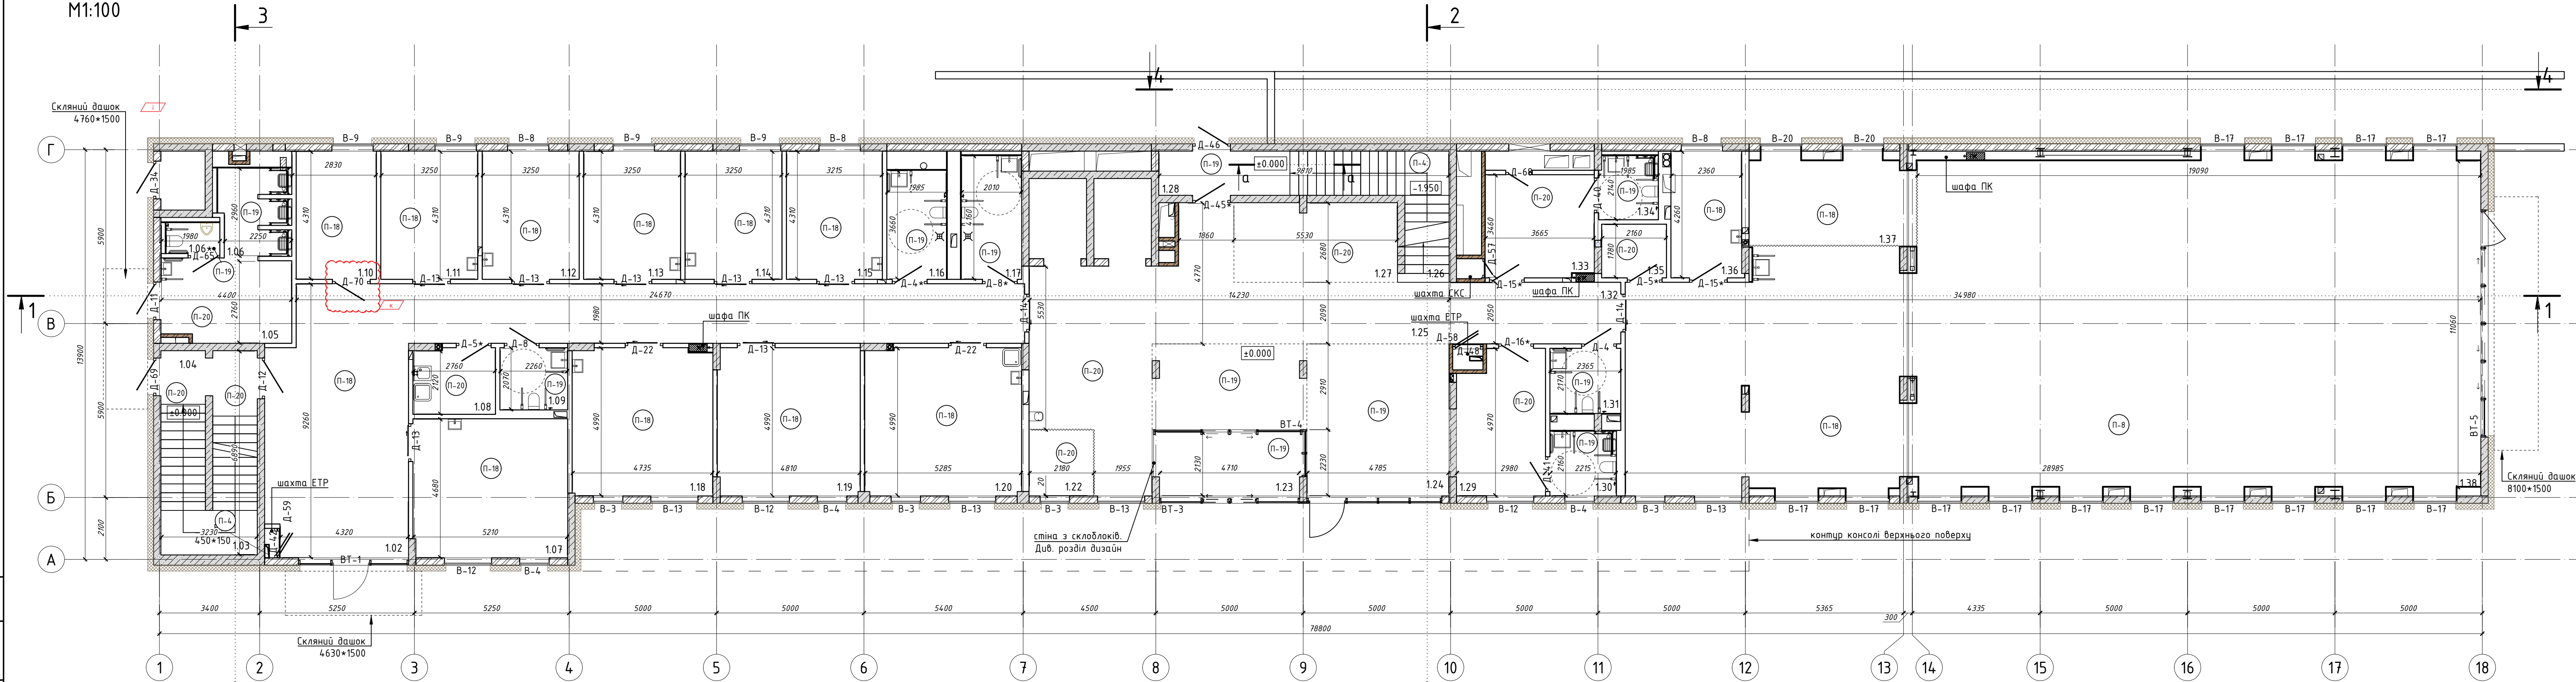


Експлікація приміщень

№ п/п	Найменування	Площа, м²	Кат. приміщення
1.01	Тамбур	10.03	1.03
1.02	Коридор	83.30	1.02
1.03	Сходові клітки	12.54	1.03
1.04	Вхід в підвал. Сходові клітки	8.06	1.04
1.05	Переодягальня	12.11	1.05
1.06	Душові	6.62	1.06
1.06*	Санвузол	1.82	1.06
1.07	Кабінет ультразвукових електрофізіологічних досліджень	24.32	1.07
1.08	Технічне приміщення. КПП	6.03	1.08
1.09	Санвузол для персоналу	4.68	1.09
1.10	Кабінет роботи з документами	11.55	1.10
1.11	Кабінет фахівця з соціальної роботи	14.01	1.11
1.12	Кабінет психолога	14.01	1.12
1.13	Кабінет лікаря спеціаліста	14.01	1.13
1.14	Кабінет лікаря спеціаліста	14.01	1.14
1.15	Кабінет проведення інвазивних реабілітаційних втручань/маніпуляційна/забір крові	13.86	1.15
1.16	Загальний санвузол	7.27	1.16
1.17	Загальний санвузол	8.36	1.17
1.18	Кабінет лікаря спеціаліста	23.40	1.18
1.19	Кабінет "рівний рівному"	23.85	1.19
1.2000	Кабінет асистивних технологій	26.22	1.20
1.21	Дитяча кімната	11.11	1.21
1.22	Пожезний пост	4.86	1.22

Експлікація приміщень

№ п/п	Найменування	Площа, м²	Кат. приміщення
1.23	Тамбур	10.03	1.23
1.24	Зона реєстрації	24.59	1.24
1.25	Вхідна група	68.72	1.25
1.26	Сходові клітки	7.66	1.26
1.27	Зона бібліотеки	14.72	1.27
1.28	Вхід в підвал	11.80	1.28
1.29	Переодягальня для пацієнтів	13.94	1.29
1.30	Санвузол з душем	4.78	1.30
1.31	Санвузол	5.13	1.31
1.32	Коридор	11.90	1.32
1.33	Переодягальня для пацієнтів	12.55	1.33
1.34	Санвузол з душем	4.20	1.34
1.35	Технічне приміщення	3.84	1.35
1.36	Протокольна кімната/ординаторська	10.06	1.36
1.37	Кабінет індивідуальної реабілітаційної допомоги з фізичної терапії	16.95	1.37
1.38	Зал фізичної терапії	292.05	1.38
7.00	Загальна площа приміщень	847.80	7.00
7.01	Корисна площа поверху	797.72	7.01
7.02	Розрахункова площа поверху	714.42	7.02
7.03	Площа поверху	949.42	7.03

а-а
М1:20

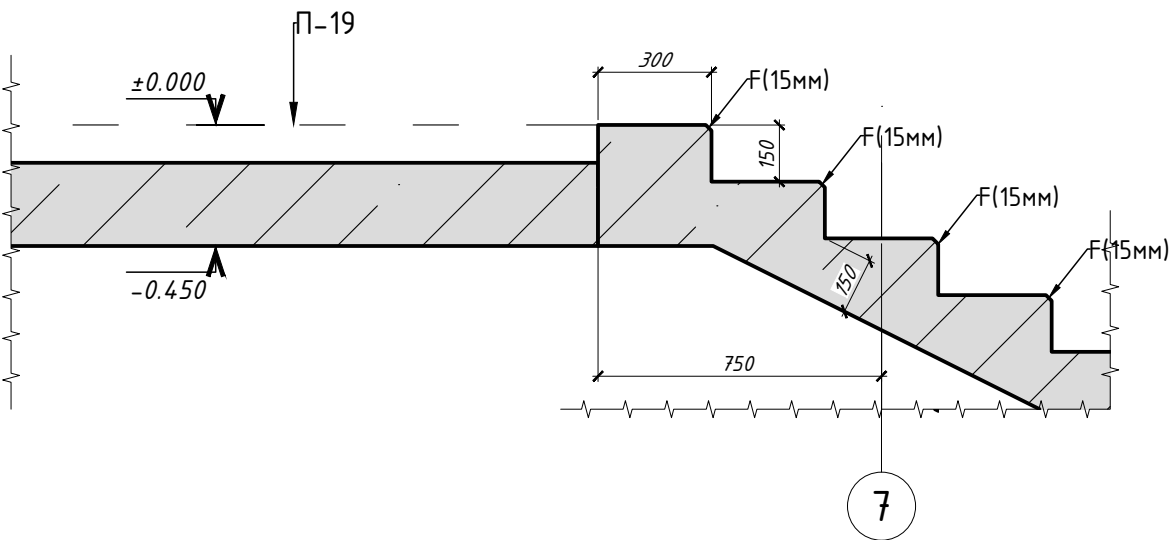

* сходи з підвалу на 1й поверх необхідно почистити, пошліфувати та виконати фаску на кутах сходовинки

Умовні позначення:


	- проєктовані стіни з керамічної цегли;	В-1; ВТ-1	- маркування вікон, вітрин;
	- проєктовані стіни та колони з залізобетону;	Д-1	- маркування дверей;
	- проєктовані стіни з гіпсокартону - 150мм;	П-1	- маркування підлог;
		1.01	- номер поверху, номер приміщення;

Примітки:

- За відмітку 0,000 проілюстровано відмітку чистої підлоги 1-го поверху, що відповідає абсолютній відмітці 50.050
- При зміні планувальних рішень план поверху потрібно переглянути і при необхідності внести зміни;
- Площа приміщень вказана з урахуванням внутрішнього оздоблення, t=20мм.
- Розріз 1-1 див. арк. АР-10;
- Розріз 2-2; 3-3 див. арк. АР-00;
- Специфікації опорядження стін, стель та підлог див. розділ дизайн.
- Специфікацію заповнення дверних проїм див. арк. АР-18.
- Специфікацію вікон та вітрин див. арк. АР-24-26
- Специфікацію підлог див. арк. АР-19

К	1	Зм.	-		19.06.2026	СЛ-О-20250707-АР	Реконструкція будівель спального корпусу (М), приймального корпусу (Г), харчового блоку (Ц), адміністративного корпусу (Ш), столовни (Н), гаражу (Д, І, Е, Ж, З), котельні-палачні (В, Б) та сараю (П) існуючого майнового комплексу під спорядження відокремленого структурного підрозділу Медичного центру благодійної організації «Благодійний фонд «Супермайд» у м. Одеса по проєкту Каркашадзе 2		
І	2	Зм.	-		19.05.2026				
І	1	Зм.	-		11.05.2026				
И	1	Зм.	-		08.05.2026				
Зм.	Кіл.	Арк.	Ндок.	Підпис	Дата				
ГАП	Вахнич Т.					Реконструкція існуючого майнового комплексу	стадія	аркуш	аркушів
Розробив	Започатна Ю.					Маркувальний план 1-го поверху	ТОВ "ПЕЛЕ-ІНЖИНИРИНГ"		
Перевірив	Малиновська А.								
Н. контр.	Мудрий І.								

План 2-го поверху
М1:100

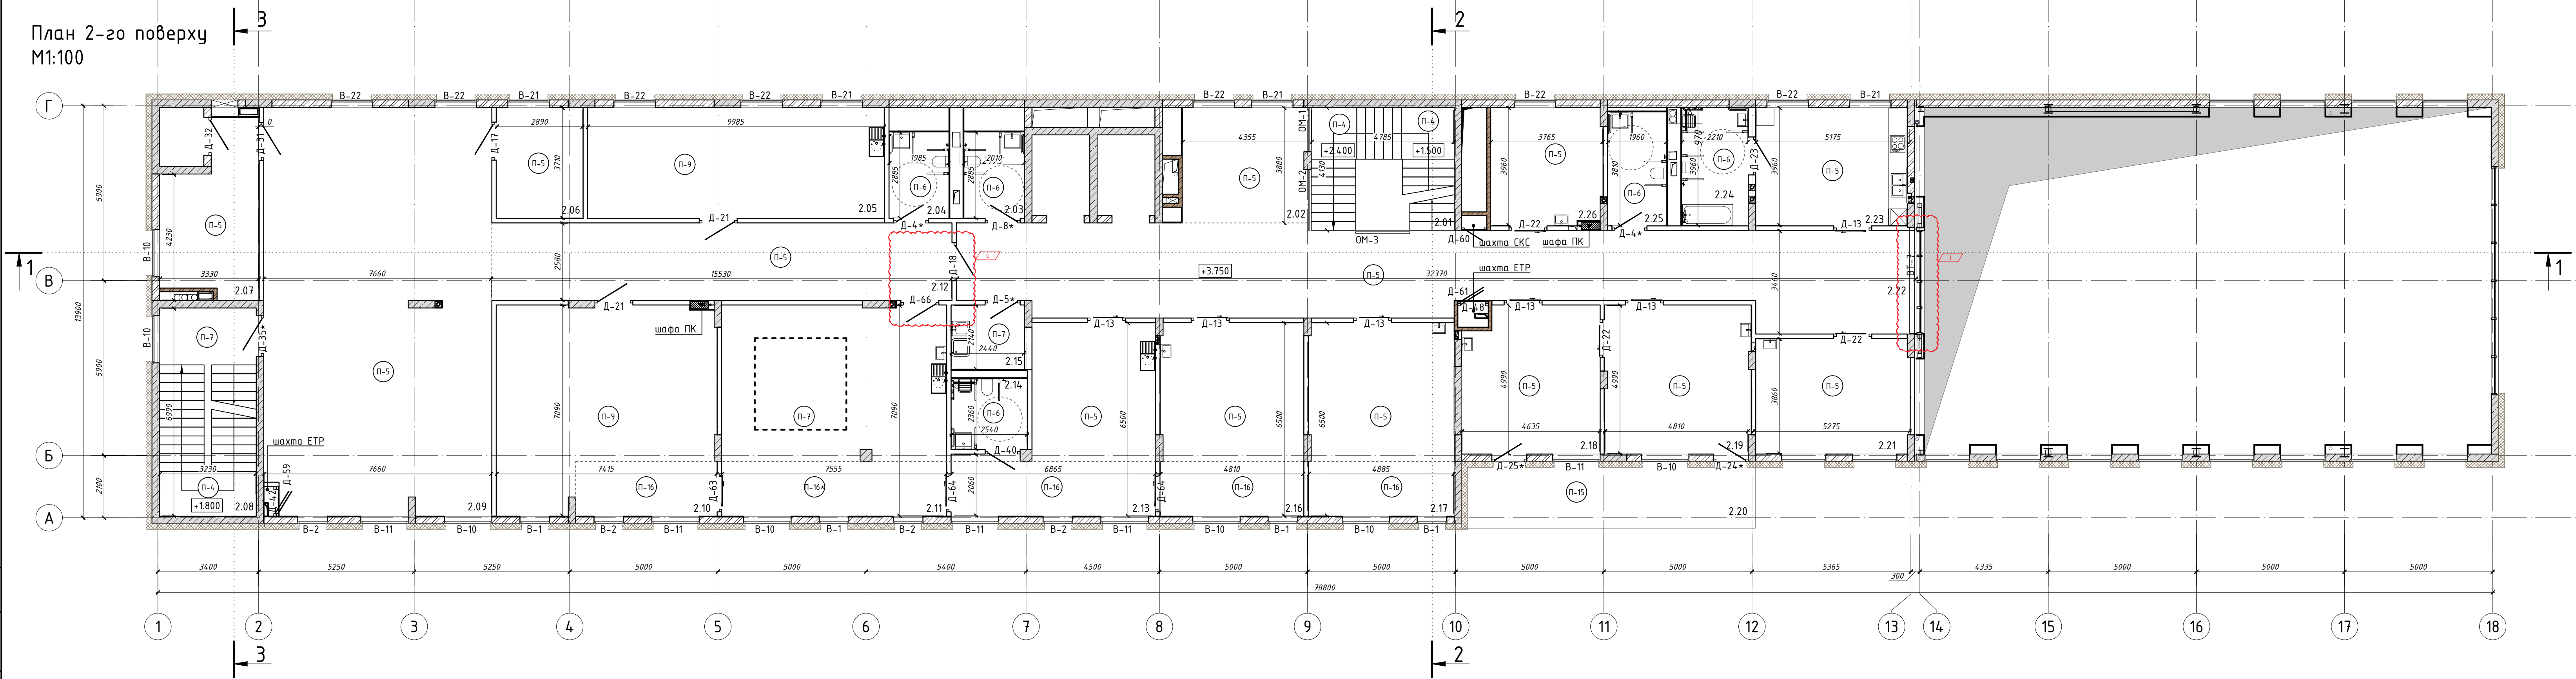

Експлікація приміщень

№ п/п	Найменування	Площа,м²	Кат. приміщення
2.01	Сходова клітка	19.86	
2.02	Зона реценції	16.80	
2.03	Загальний санвузол	5.80	
2.04	Санвузол для персоналу	5.73	
2.05	Машинне відділення дерево/пластик	37.04	Д
2.06	Склад для компонентів протезів	10.72	
2.07	Склад	16.82	
2.08	Сходова клітка	22.58	
2.09	Зона роботи протезистів	104.29	
2.10	Приміщення обробки пластику/вакуумне формування	51.97	Г
2.11	Приміщення гіпсового моделювання	53.25	Д
2.12	Коридор	40.07	
2.13	Приміщення зняття зліпків	32.39	Д
2.14	Санвузол з душем	5.99	
2.15	Технічне приміщення. КПІ	5.22	

Експлікація приміщень

№ п/п	Найменування	Площа,м²	Кат. приміщення
2.16	Кабінет роботи з пацієнтами	31.13	
2.17	Кабінет Direct Socket	31.61	
2.18	Кабінет індивідуальної психологічної допомоги	22.24	
2.19	Кабінет групової психологічної допомоги	23.94	
2.20	Балкон (з коеф. 0,3)	5.98	
2.21	Кабінет індивідуальної ерготерапії	26.04	
2.22	Коридор	86.45	
2.23	Кухня-вітальня(ерготерапія)	20.10	
2.24	Ванна кімната(ерготерапія)	8.75	
2.25	Санвузол	7.47	
2.26	Кабінет індивідуальної реабілітаційної допомоги з мови й мовлення	14.61	
	Загальна площа приміщень	706.85	
	Корисна площа поверху	664.42	
	Розрахункова площа поверху	537.90	
	Площа поверху	784.88	

Умовні позначення:


	- проєктовані стіни з керамічної цегли;	B-1;BТ-1	- маркування вікон, вітрин;
	- проєктовані стіни та колони з залізобетону;	Д-1	- маркування дверей;
	- проєктовані стіни з гіпсокартону - 150мм;	П-1	- маркування підлог;
		1.01	- номер поверху, номер приміщення;

Примітки:

- За відмітку 0,000 проінято відмітку чистої підлоги 1-го поверху, що відповідає абсолютній відмітці 50.050
- При зміні планувальних рішень план поверху потрібно переглянути і при необхідності внести зміни;
- Площа приміщень вказана з урахуванням внутрішнього оздоблення,t=20мм.
- Розріз 1-1 див. арк. АР-10;
- Розріз 2-2;3-3 див. арк. АР-11;
- Специфікації опорядження стін, стель та підлог див. розділ дизайн.
- Специфікацію заповнення дверних проїм див. арк. АР-18.
- Специфікацію вікон та вітрин див. арк. АР-24-26
- Специфікацію підлог див. арк. АР-19

I	1	Зм.	-		04.05.2026	Реконструкція будівель спального корпусу (М), приймального корпусу (Г), харчового блоку (Ц), адміністративного корпусу (Ш), стоярки (Ч), гаражу (Д,Б,Ж,З), котельні-прайми (В,Б) та сараю (П) існуючого майнового комплексу під створення відокремленого структурного підрозділу Медичного центру благодійної організації «Благодійний фонд «Супермайд» у м. Одеса по проєкту Каркашадзе 2	СЛ-О-20250707-АР		
И	1	Зм.	-		28.04.2026				
З	1	Зм.	-		17.04.2026				
Ж	4	Зм.	-		26.03.2026				
Зм.	Кіл.	Арк.	Ндок.	Підпис	Дата	Реконструкція існуючого майнового комплексу			Видача 1
Г.А.П.	Вахнич Т.					стадія			аркуш
Розробив	Започатна Ю.					Р			арк.04
Перевірив	Малиновська А.					Маркувальний план 2-го поверху			ТОВ "ПЕЛЕ-ІНЖИРІНГ"
Н. контр.	Мудрий І.								

План 3-го поверху
М1:100

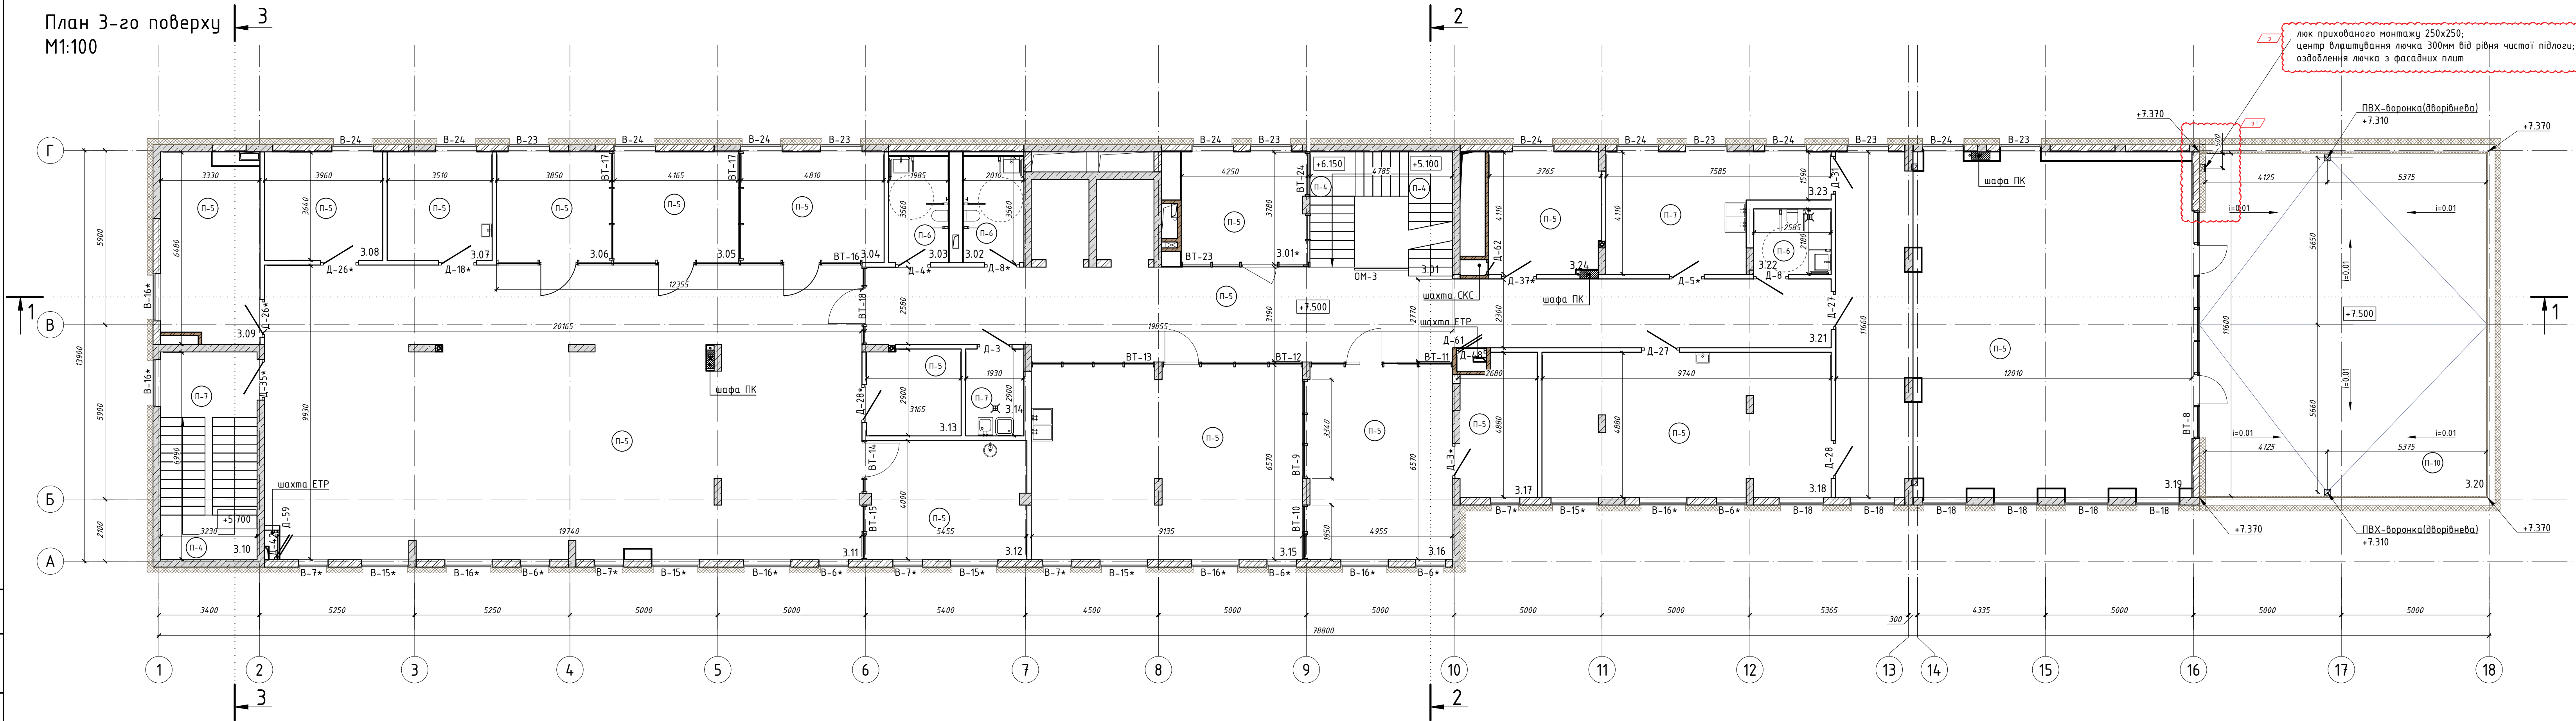


Експлікація приміщень

№ п/п	Найменування	Площа,м ²	Кат. приміщення
3.01	Сходовоа клітка	19.00	
3.01*	Дитяча кімната	15.90	
3.02	Загальний санвузол	7.16	
3.03	Загальний санвузол	7.07	
3.04	Переговорна №1	17.85	
3.05	Переговорна №2	15.45	
3.06	Переговорна №3	14.28	
3.07	Кабінет медичної сестри	12.78	
3.08	Кабінет завідуючого філією	14.41	
3.09	Кабінет для ІТ спеціалістів	21.58	
3.10	Сходовоа клітка	22.58	
3.11	Офісне приміщення	197.96	
3.12	Зона прийому їжі	21.60	
3.13	Архівна	9.08	
3.14	Технічне приміщення. КПІ	5.60	

Експлікація приміщень

№ п/п	Найменування	Площа,м ²	Кат. приміщення
3.15	Зона творчості	59.59	
3.16	Лабораторія ЗД протезування	32.31	
3.17	Технічне приміщення лабораторії	12.19	
3.18	Ординаторська	46.97	
3.19	Приміщення прийому їжі пацієнтів та персоналу	134.81	
3.20	Тераса(з коеф. 0,3)	32.63	
3.21	Коридор	88.69	
3.22	Санвузол	5.64	
3.23	Технічне приміщення кейтерінгу	23.93	
3.24	Серверна/комунаційна	15.16	
	Загальна площа приміщень	854.21	
	Корисна площа поверху	812.63	
	Розрахункова площа поверху	667.06	
	Площа поверху	1009.64	

Умовні позначення:

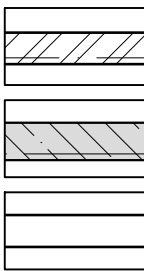


- проєктовані стіни з керамічної цегли;
- проєктовані стіни та колони з залізобетону;
- проєктовані стіни з гіпсокартону - 150мм;
- В-1;ВТ-1 - маркування вікон, вітрин;
- Д-1 - маркування дверей;
- П-1 - маркування підлог;
- 1.01 - номер поверху, номер приміщення;

+7.120 - відмітка ухилоутворюючої стяжки


- Примітки:
- За відмітку 0,000 прийнято відмітку чистої підлоги 1-го поверху, що відповідає абсолютній відмітці 50,050
 - При зміні планувальних рішень план поверху потрібно переглянути і при необхідності внести зміни;
 - Площа приміщень вказана з урахуванням внутрішнього оздоблення, t=20мм.
 - Розріз 1-1 див. арк. АР-10;
 - Розріз 2-2,3-3 див. арк. АР-00;
 - Специфікації опорядження стін, стель та підлог див. розділ дизайн.
 - Специфікацію заповнення дверних проїм див. арк. АР-18.
 - Специфікацію вікон та вітрин див. арк. АР-24-26
 - Специфікацію підлог див арк. АР-19
 - Площа мембрани Sikaplan U15(або аналог) на терасі 3.20 з врахуванням заведення мембрани на парапет на 300мм - 122.86м²

З	2	Зм.	-		12.05.2026	Реконструкція Вудівель сального корпусу (М), приймального корпусу (Г), харчового блоку (Щ), адміністративного корпусу (Щ), стовляри (Ч), гаражи (Д, І, Е, Ж, З), котельні-пальні (В, Б) на сараю (П) сучасного майнового комплексу під створення Відокремленого структурного підрозділу Медичного центру Благодійної організації «Благодійний фонд «Супердітей» у м. Одеса на прохання Корпусу 2	СЛ-О-20250707-АР		
Ж	1	Зм.	-		17.04.2026				
Е	-	Зам.	-		23.03.2026				
Е	1	Зм.	-		09.02.2026				
Зм.	Кіл.	Арк.	Ндок.	Підпис	Дата				
ГАП	Вахнич Т.					Реконструкція існуючого майнового комплексу	стадія	аркуш	аркушів
							Р	АР-05	
Розробив	Започатна Ю.					Маркувальний план 3-го поверху	ТОВ "ПЕЛЕ-ІНЖІНІРИНГ"		
Перевірив	Маліновська А.								
Н. контр.	Мудрий І.								


План 4-го поверху
М1:100

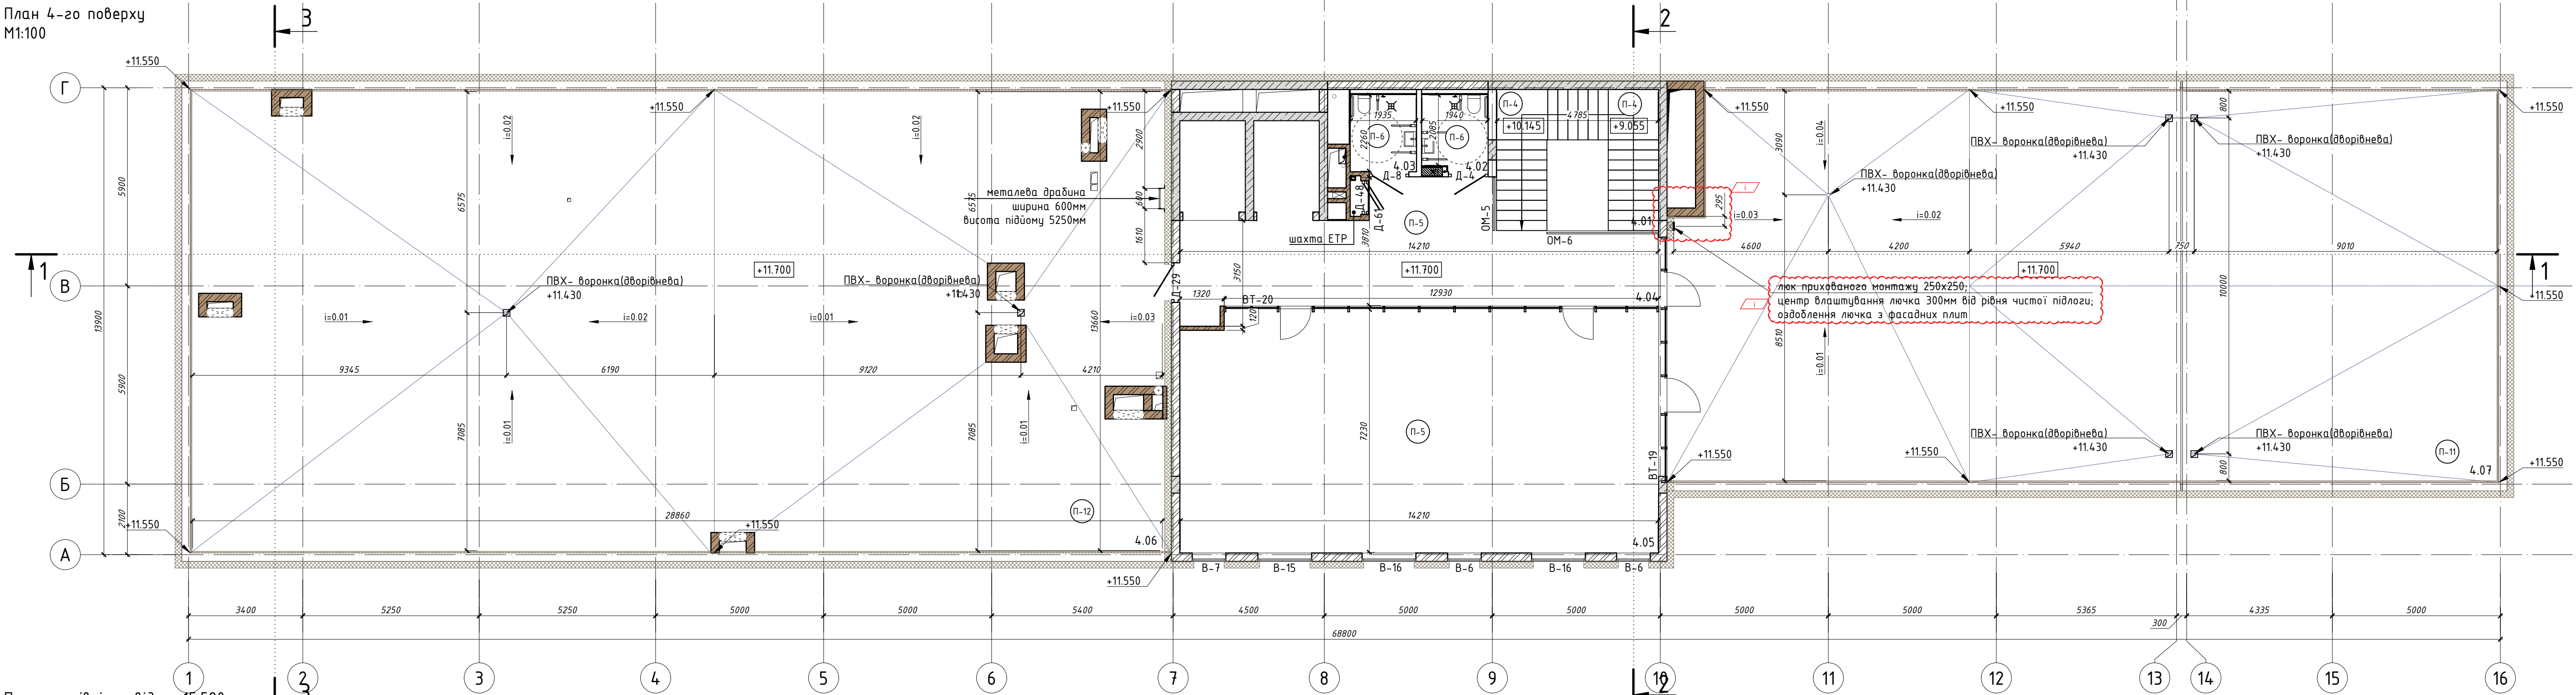

План покрівлі на відм. +15.520
М1:100

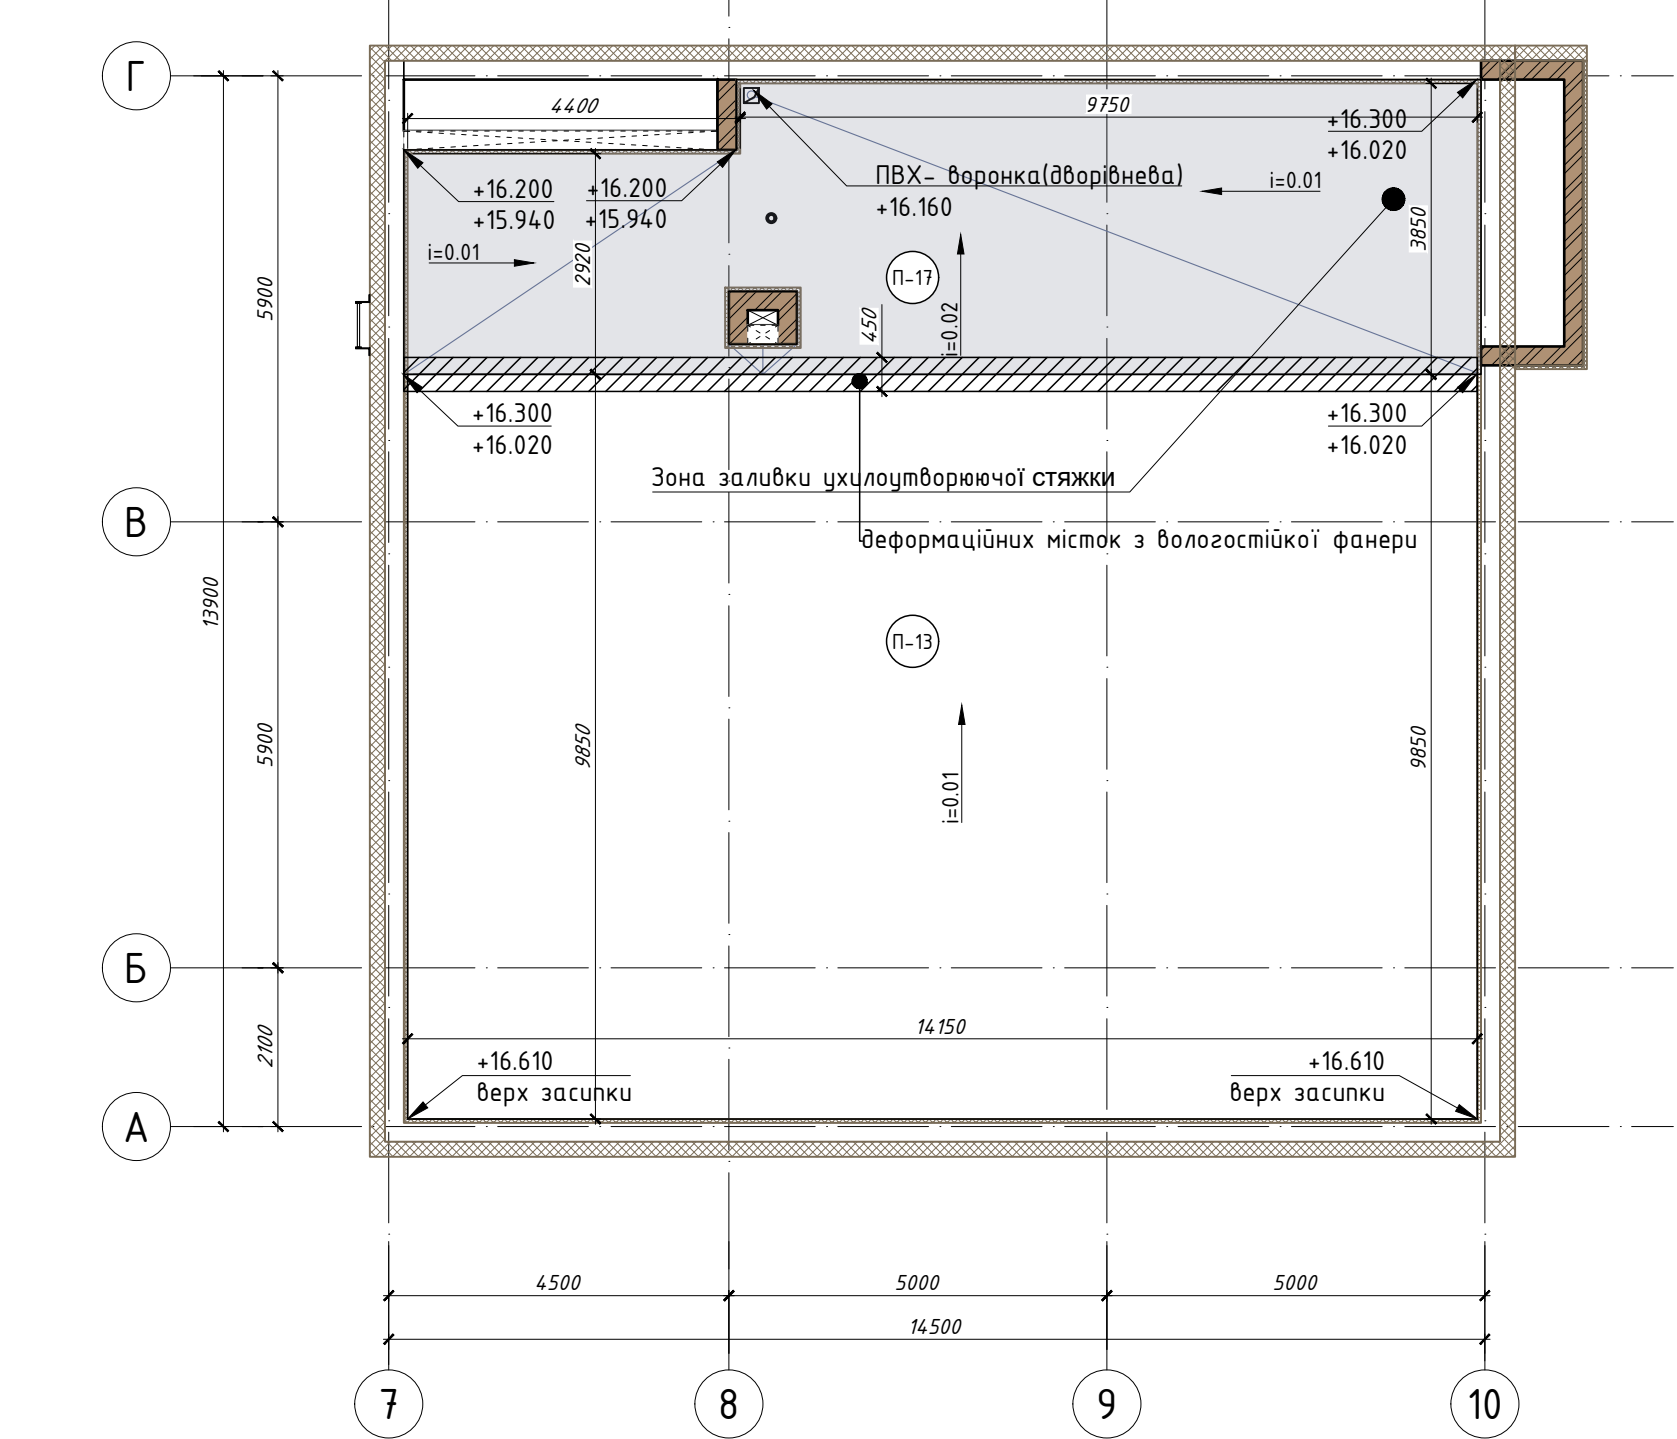

Мурувальний план на відм. +15.520
М1:100

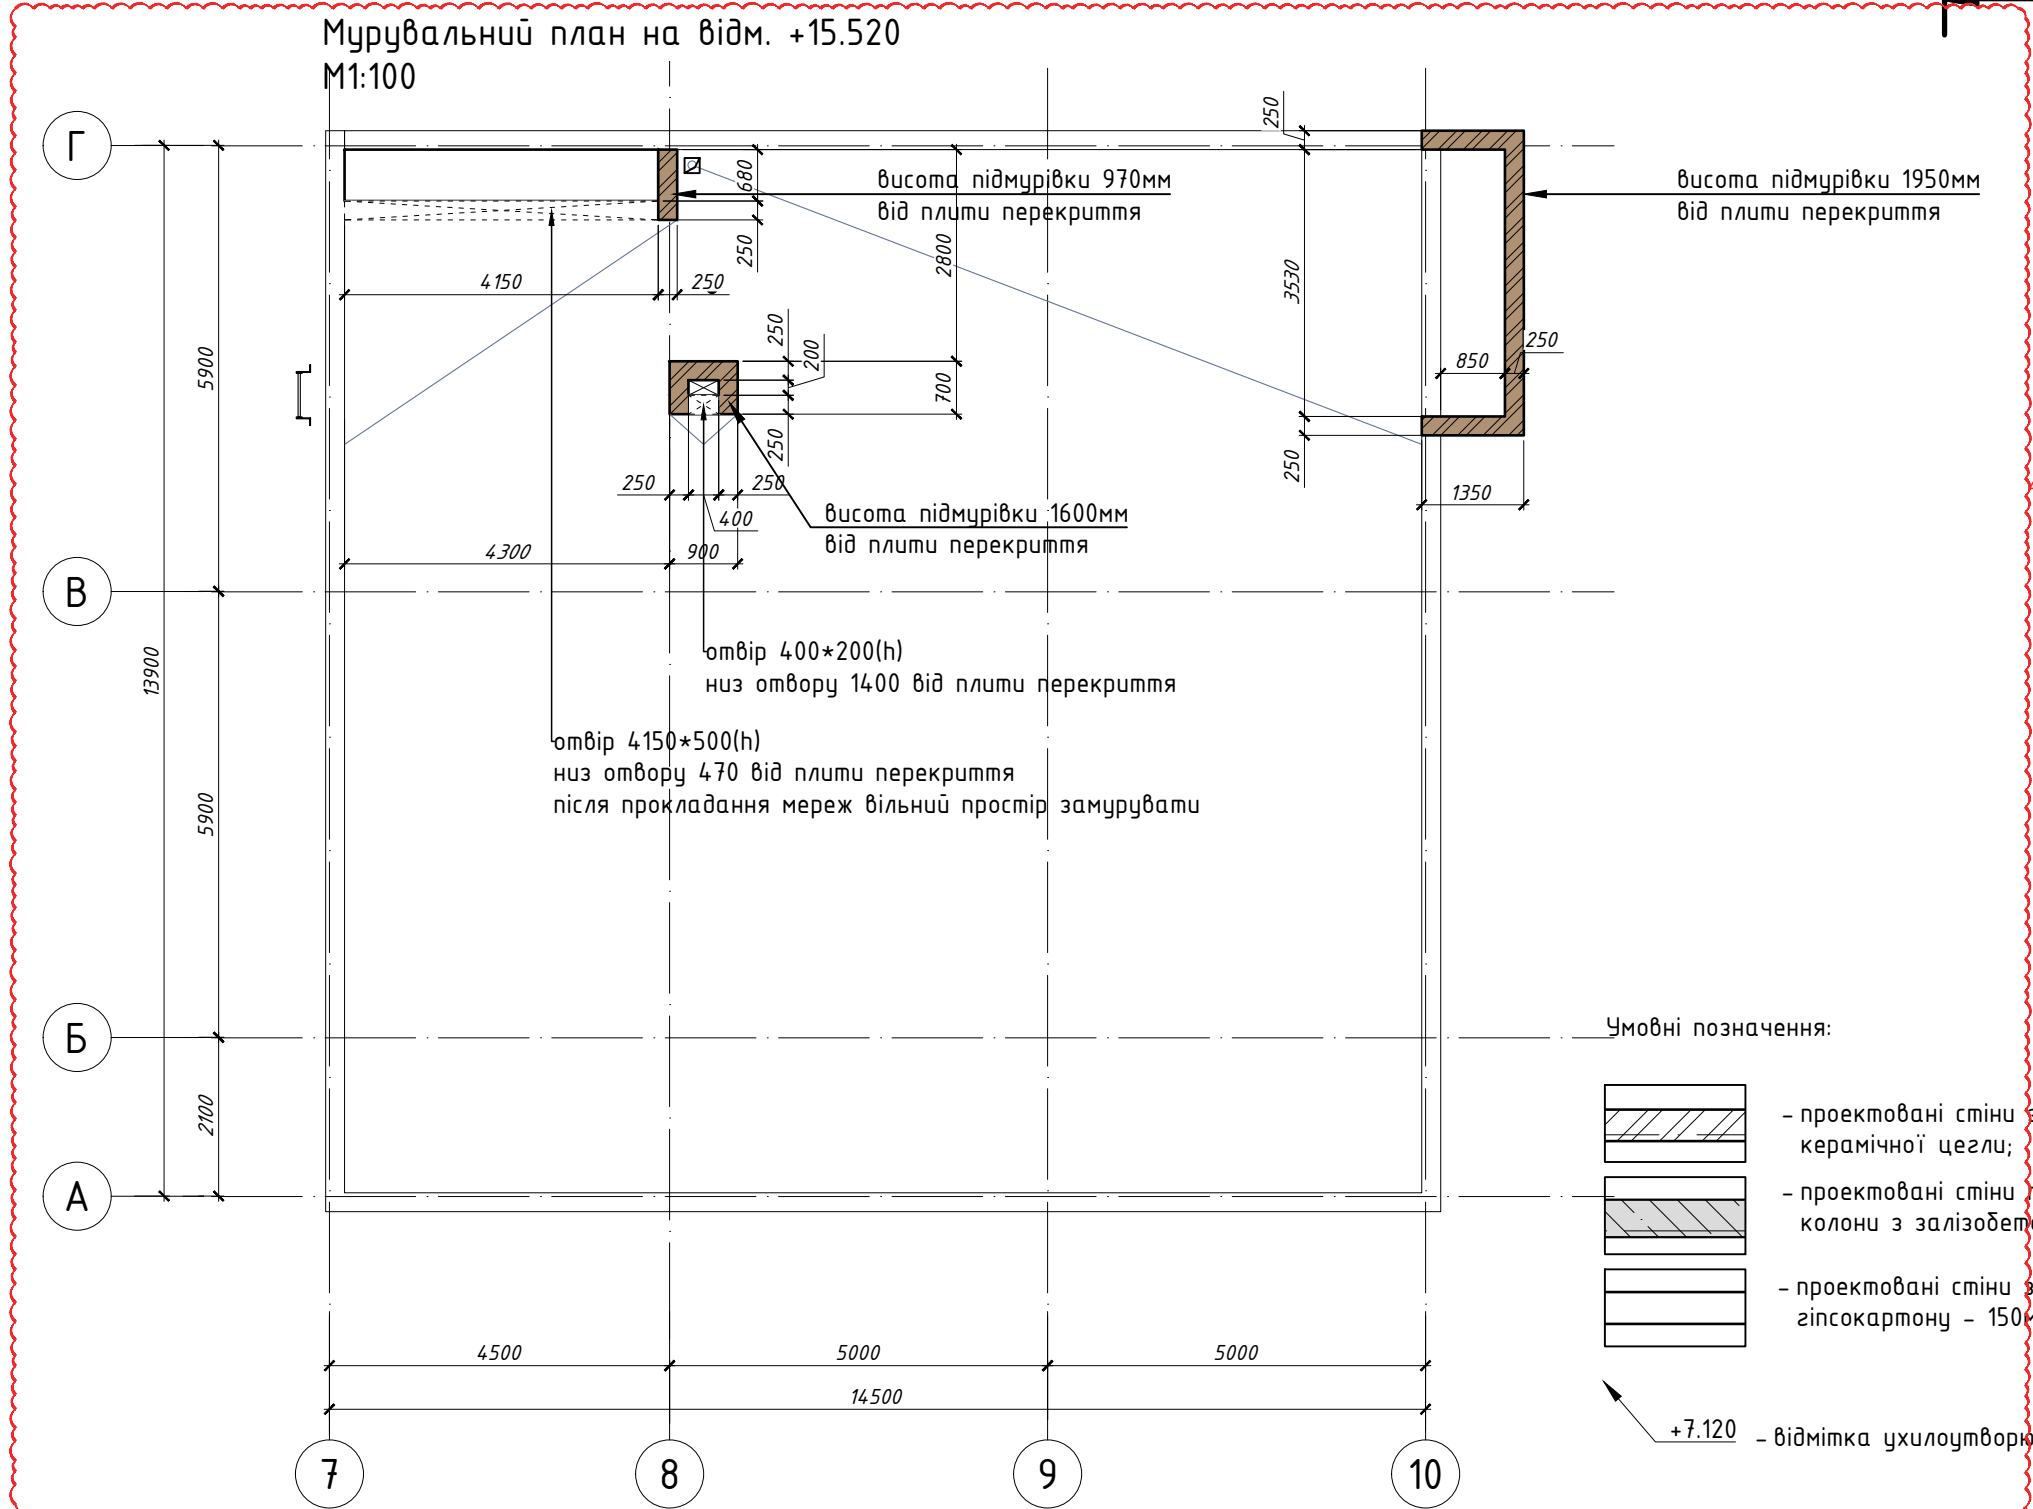

- Умовні позначення:
- проектовані стіни з керамічної цегли;
 - проектовані стіни на колони з залізобетону;
 - проектовані стіни з гіпсокартону - 150мм;
 - В-1,ВТ-1 - маркування вікон, вітрин;
 - Д-1 - маркування дверей;
 - П-1 - маркування підлог;
 - 1.01 - номер поверху, номер приміщення;
 - +7.120 - відмітка ухилоутворюючої стяжки


Експлікація приміщень

№ п/п	Найменування	Площа, м ²	Кат. приміщення
4.01	Сходовая клітка	20.00	
4.02	Санвузол	4.25	
4.03	Санвузол	4.37	
4.04	Коридор	39.42	
4.05	Конференц зал	101.89	
4.06	Технічна тераса(з коеф. 0,3)	118.27	
4.07	Тераса(з коеф. 0,3)	83.63	
7.00	Загальна площа приміщень	371.84	
7.01	Корисна площа поверху	351.84	
7.02	Розрахункова площа поверху	194.15	
7.03	Площа поверху	889.19	


- Примітки:
- За відміткою 0,000 проілюстровано відмітку чистої підлоги 1-го поверху, що відповідає абсолютній відмітці...
 - При зміні планувальних рішень план поверху потрібно переглянути і при необхідності внести зміни;
 - Площа приміщень вказана з урахуванням внутрішнього оздоблення, t=20мм.
 - Розріз 1-1 див. арк. АР-10;
 - Розріз 2-2,3-3 див. арк. АР-11;
 - Специфікації опорядження стін, стель та підлог див. розділ дизайн.
 - Специфікацію заповнення дверних проїм див. арк. АР-18.
 - Специфікацію вікон та вітрин див. арк. АР-24-24
 - Площа мембрани Sikarlap U15(або аналог) на терасах 4.06,4.07 та покрівлі на відм. +15.520 з врахуванням заведення мембрани на паралет на 300мм - 911.87м²
 - Площа мембрани Sikarlap G15(або аналог) на покрівлі над ліфтовою шахтою з врахуванням заведення мембрани на паралет на 300мм - 17,92м²
 - Специфікацію підлог див. арк. АР-19

І	1	Зм.	-		22.05.2026	СЛ-0-20250707-АР	Реконструкція будівель сталого корпусу (М), приймального корпусу (Г), харчового блоку (Ш), адміністративного корпусу (Ш), стояків (Ч), паражу (ШЛЕ, Ж), котельні-прачні (ВБ) на сараї (П) існуючого націпового комплексу під створення відокремленого структурного підрозділу Медичного центру Благодійної організації «Благодійний фонд існуємлюду у м. Одеса по проєктуван Каркашів 2		
І	2	Зм.	-		12.05.2026				
И	1	Зм.	-		05.05.2026				
З	2	Зм.	-		17.04.2026				
Зм.	Кіл.	Арк.	Ндок.	Підпис	Дата				
ГАП	Вахнич Т.					Реконструкція існуючого майнового комплексу	стадія	аркуш	аркушів
							Р	АР-06	
Розробив	Започатна Ю.					Маркувальний план 4пов.План на відм.+15,52. Мурувальний план.	ТОВ "ПЕЛЕ-ІНЖІНІРИНГ"		
Перевірив	Маліновська А.								
Н. контр.	Мудрий І.								

План стін та перегородок -1-го поверху
М1:100





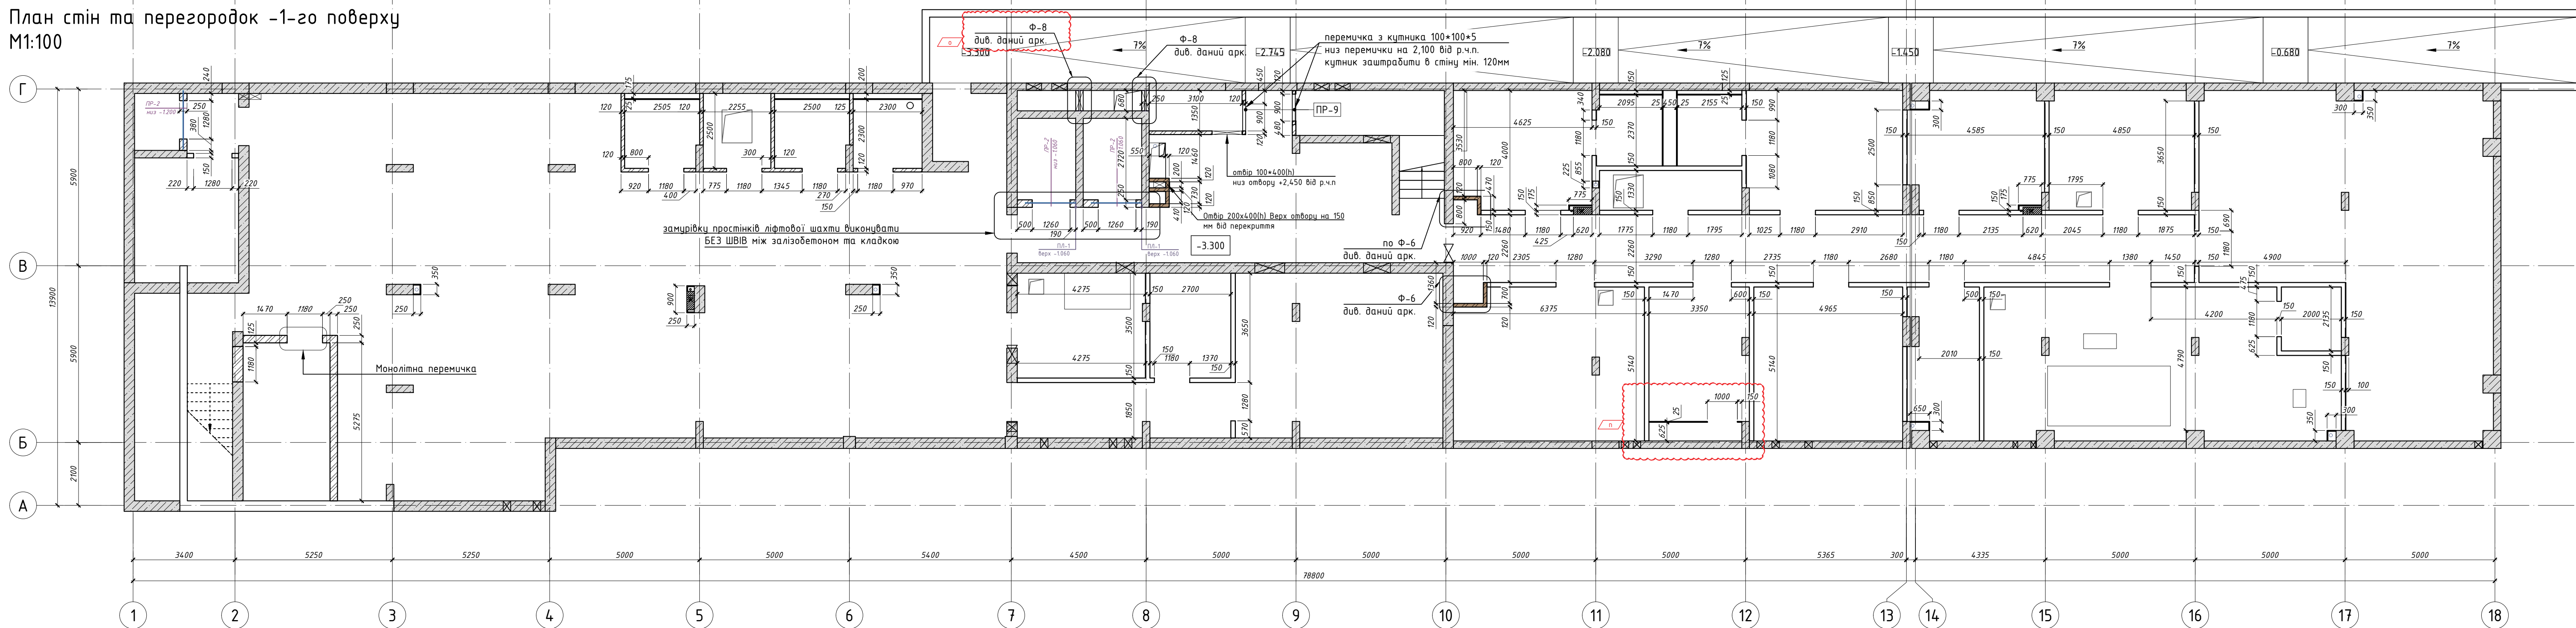


План стін та перегородок 1-го поверху
М1:100

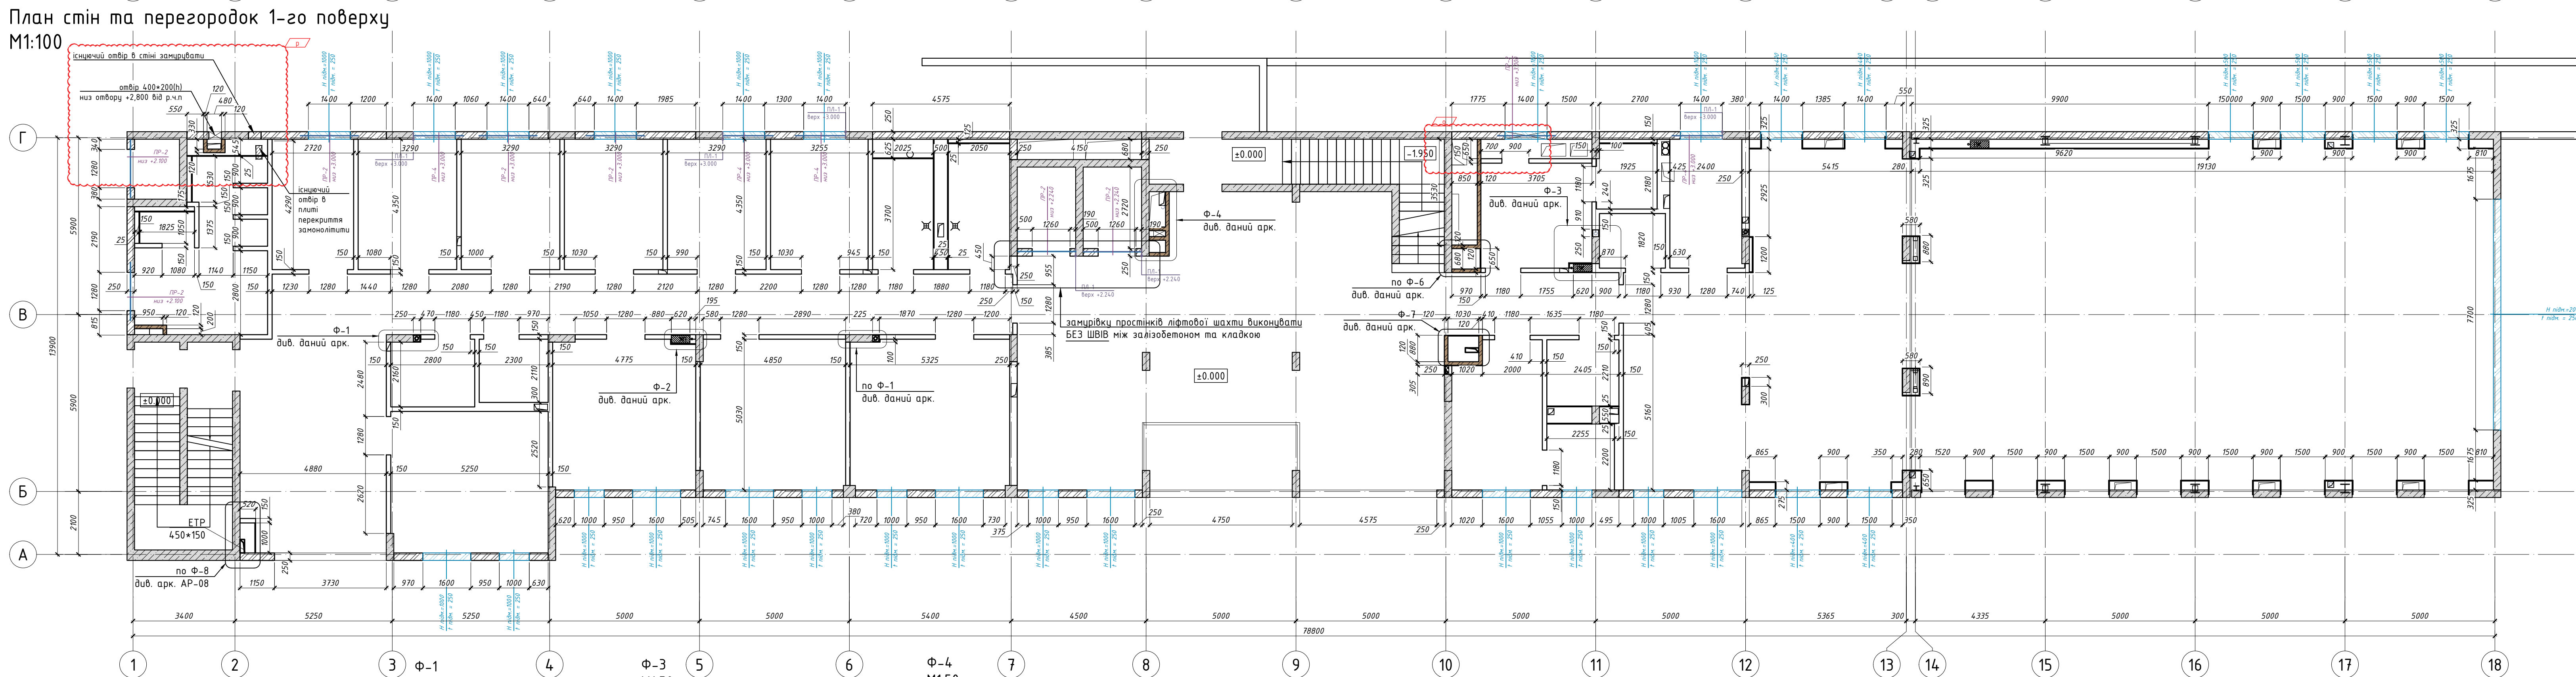


Умовні позначення:

- проєктовані стіни з керамічної цегли;
- проєктовані стіни та колони з залізобетону;
- проєктовані стіни з гіпсокартону - 150мм;
- проєктовані вентканалі повнотілої цегли;

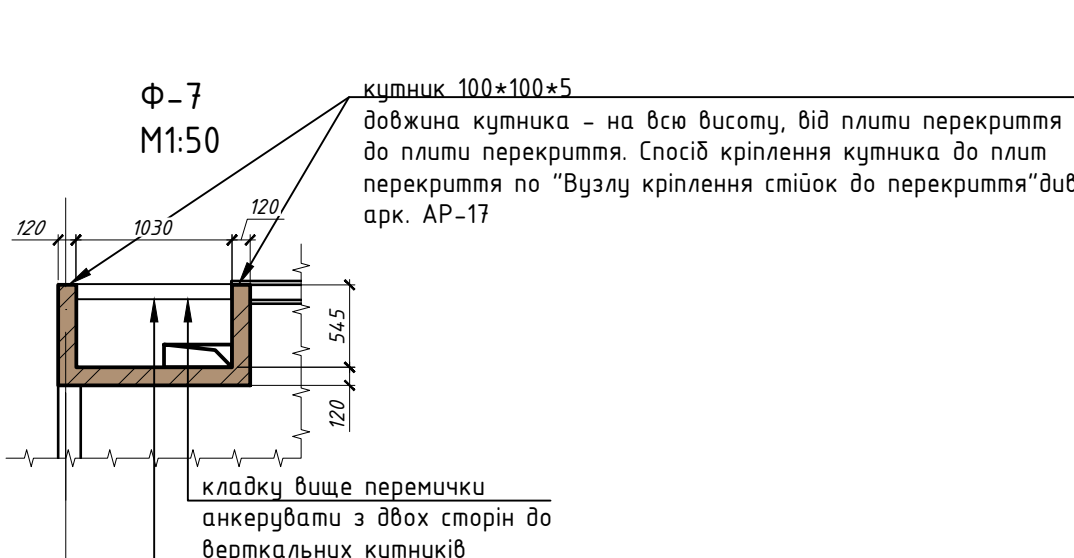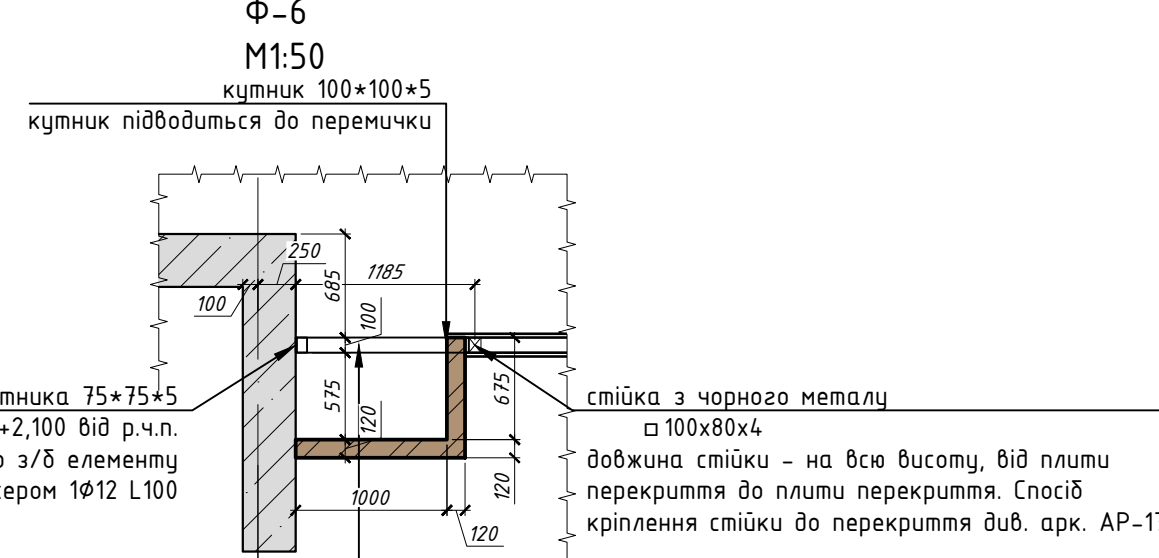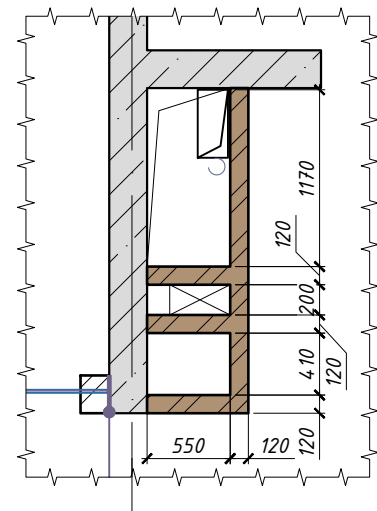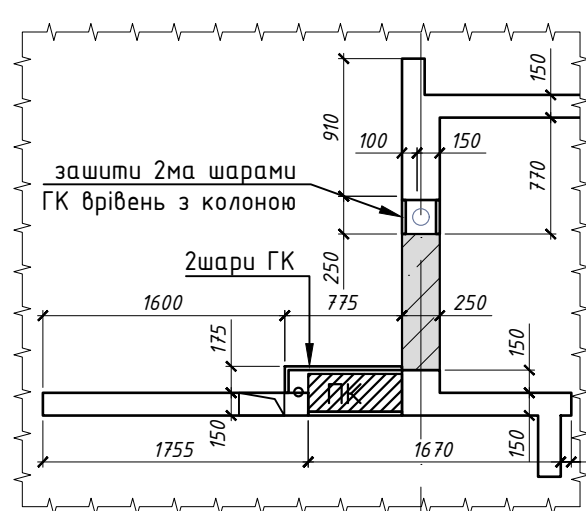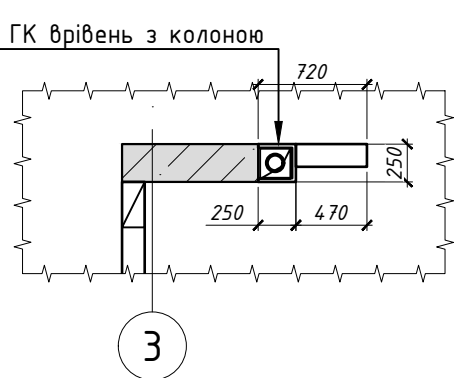


Вузол заму́рівки між сходовими площадками 1ї поверх.
М1:20

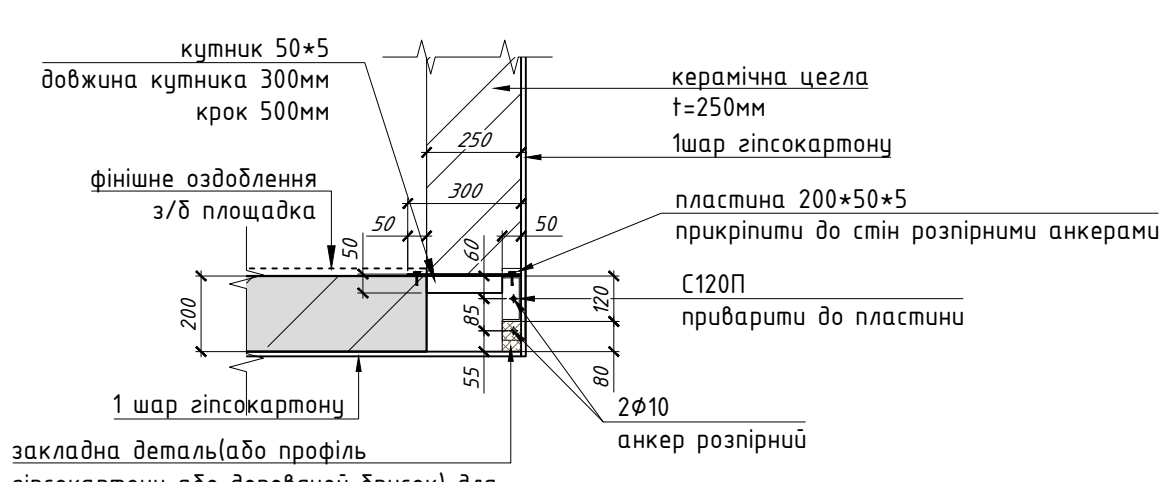
[illegible]

П	1	Зм.	-		05.05.2025	СЛ-О-20250707-АФ			
П	1	Зм.	-		05.05.2025				
О	2	Зм.	-		08.05.2025				
Н	1	Зм.	-		05.05.2025				
Зм.	Кіл.	Арк.	Нбк.	Підпис	Дата				
ГАП	Вахнич Т.					Реконструкція існуючого майнового комплексу	стадій	аркш	аркшів
Розробів	Започаточна Ю.					План стін та перегородок -1-го, 1-го поверхів	Р	АФ-07	ТОВ "ПЕЛЕ-ІНЖИНИРИНГ"
Перевірив	Малишова А.								
Н. контр.	Міщур І.								


План стін та перегородок 2-го поверху
M1:100

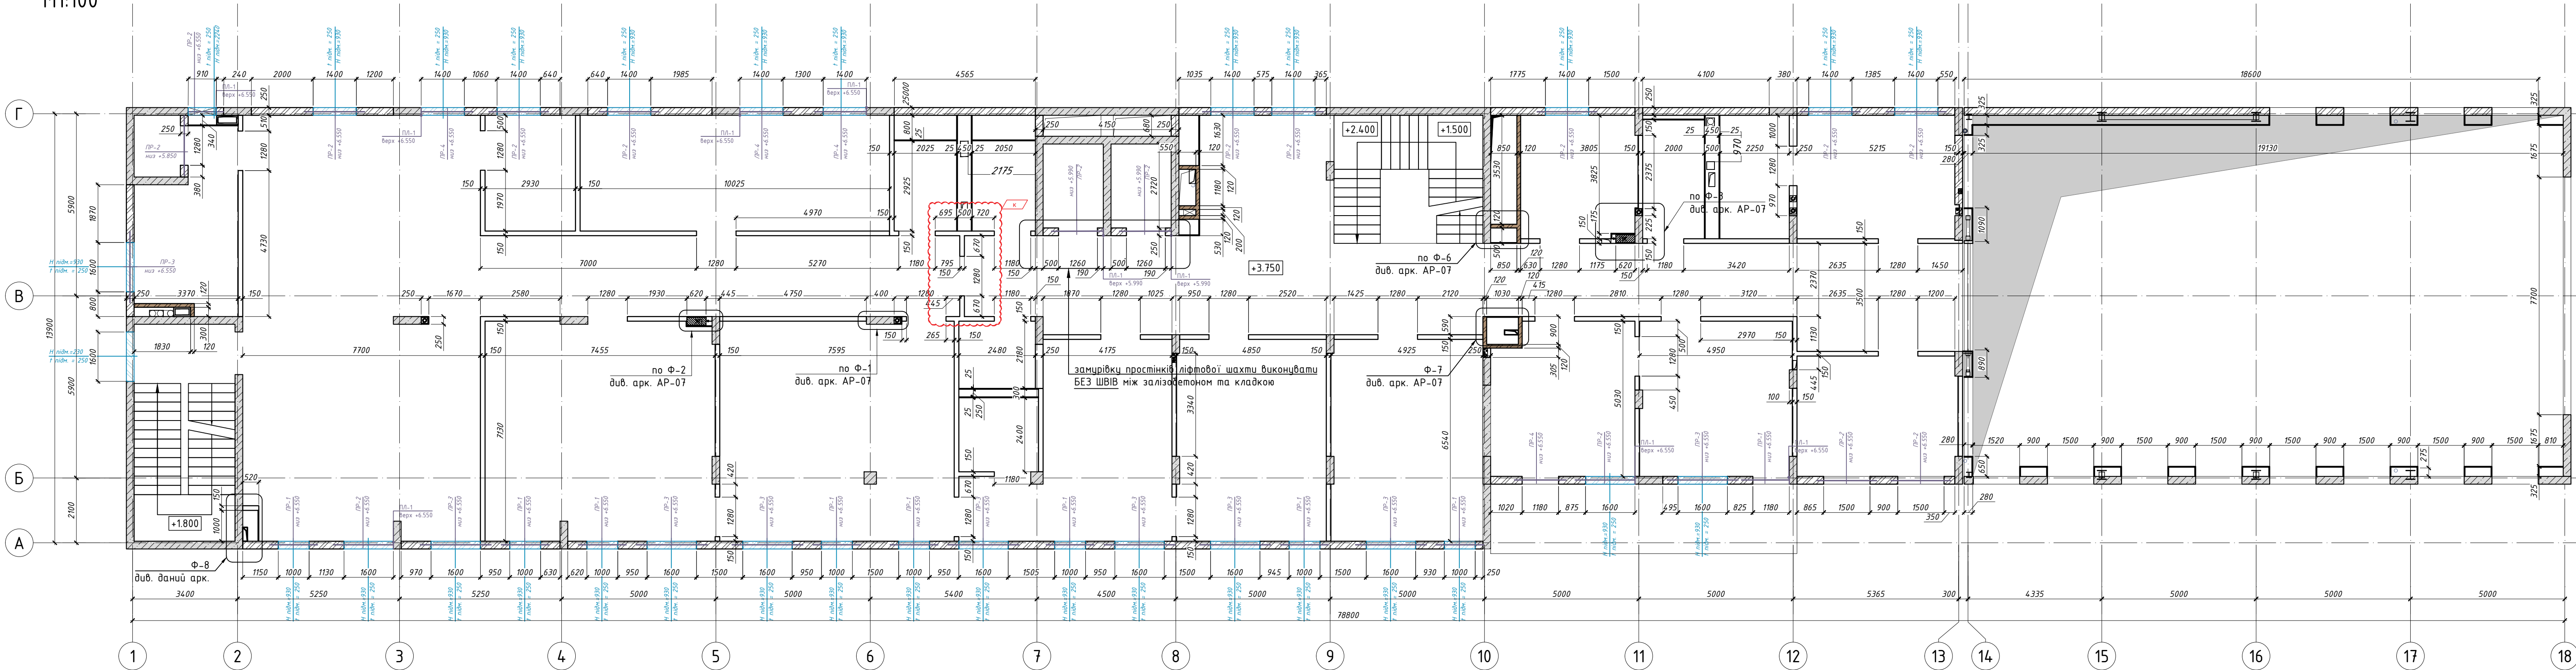


План стін та перегородок 3-го поверху
M1:100

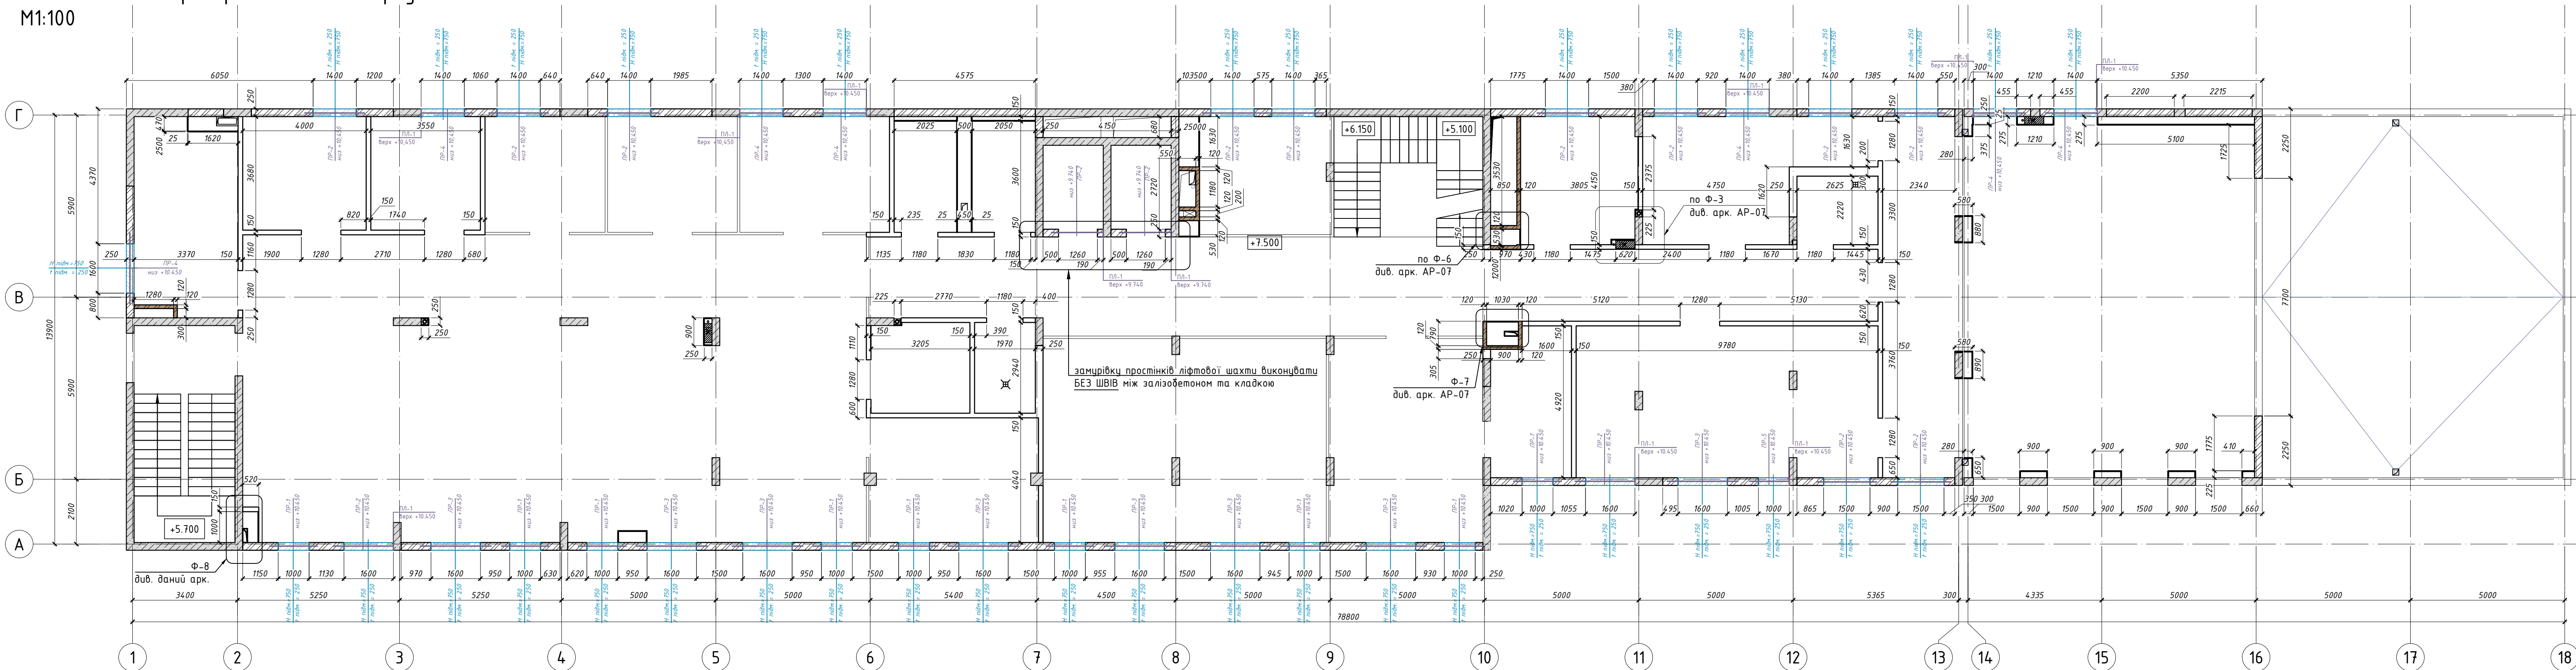


Вузол примикання кладки до колони

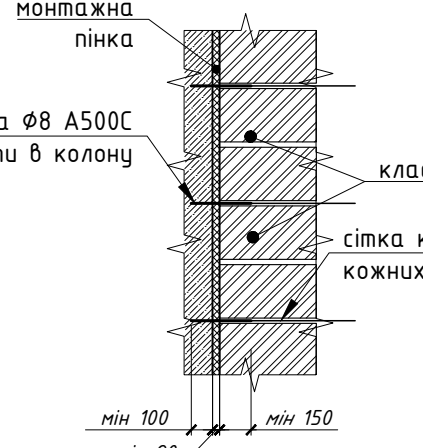

Вузол криплення мурованих перегородок до монолітної плити перекриття

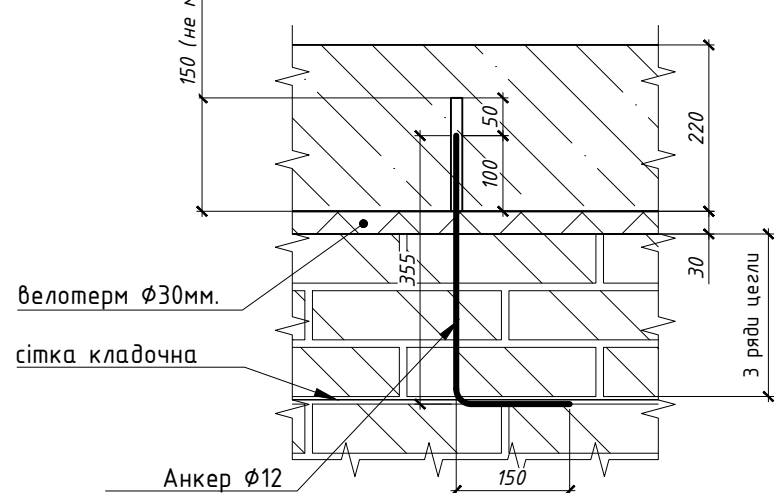

Ф-8 M1:50

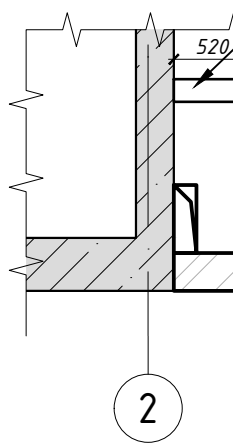

возвратный гипсокартон
стипка з чорного металу 100x80x5
довжина стипки - на все висоту, від плити перекриття до плити перекриття. Спосіб криплення стипки до плит перекриття по "Вузлу криплення стипок до перекриття" дуб. арк. АР-17

перемичка з чорного металу 100x80x5
низ перемички на +2,100 від р.п.п.
крипимо перемичку до стипки зварювальним способом
перемичку заштрафити в кладку стіни на не менше ніж на 120мм


2

Відомість матеріалу для анкерування стін

Маркування	Кількість, шт					Всього
	-1 пов.	1 пов.	2 пов.	3 пов.	4 пов.	
Арматура Ø12 А240С L=550мм	40	164	207	195	63	669
Арматура Ø8 А500С L=300мм						1378

*Анкерування стіни до плити перекриття крипимо з кроком не менше 700мм. У простінках менших 1000мм закласти 2 анкери. Анкер - арматура Ø12 А240С
**Анкерування стін до 3/5 елементів по вертикалі виконували кожні б'райд кладки. Для товщини стіни 250мм використовувати два анкера в ряді, на 120мм - один. Анкер - арматура Ø8 А500С
***Сітка для армування стін - сітка кладочна 50x50мм Ø3мм

Умовні позначення:

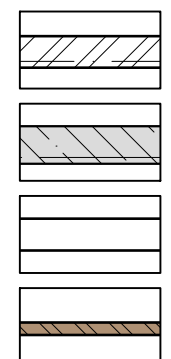


- Примітки:
1. За відмітку 0,000 проінтено відмітку чистої підлоги 1-го поверху, що відповідає абсолютній відмітці ...
 2. При зміні планувальних рішень кладочні плани потрібно переглянути і при необхідності внести зміни;
 3. Муровання та влаштування гіпсокартонних перегородок виконувати після влаштування мерех;
 4. Ревізійних лецьб на даному кресленні не показано;
 5. Підсилення гіпсокартонних перегородок дуб арк.16
 6. Цегляні перегородки необхідно армувати кожних 6-8 рядів!
 7. Гіпсокартонні перегородки виконувати по технологічній карті Клауф.
 8. Схему отворів під комунікації в стінах та перегородках на даному кресленні не показано. Дуб. арк. АР-33
 9. Всі розміри уточнювати по місцю!
 10. Комунікаційні канали обмуровувати повнотілою цеглою.


К	1	Зм.	-		28.04.2024	Реконструкція збудови сталого корпусу (М), приміщення корпусу (Г), харчового блоку (В), адміністративного корпусу (Ш), спортклубу (Ч), гаражу (Д), ІЖ, Ж, З), котельні-пралачи (В,В) та сараїв (П) існуючого майнового комплексу під спорудження відокремленого структурного підрозділу Медичного центру благодійної організації «Благодійний фонд «Сестринство»» з м. Одеса по вулиці Корженевського 2	СЛ-О-20250707-АР		
Й	5	Зм.	-		22.04.2024				
І	1	Зм.	-		17.04.2024				
І	-	Зам.	-		25.03.2024				
Зм.	Кіл.	Арк.	Надк.	Підпис	Дата	Реконструкція існуючого майнового комплексу	стадія	аркуш	аркушів
ГАП	Вахнич Т.						Р	АР-08	
Розробив	Започатна Ю.					План стін та перегородок 2-го, 3-го поверхів	ТОВ "ПЕЛЕ-ІНЖИНИРИНГ"		
Перевірив	Малиновська А.								
Н. контр.	Мудрий І.								




B-1. E
M1:20

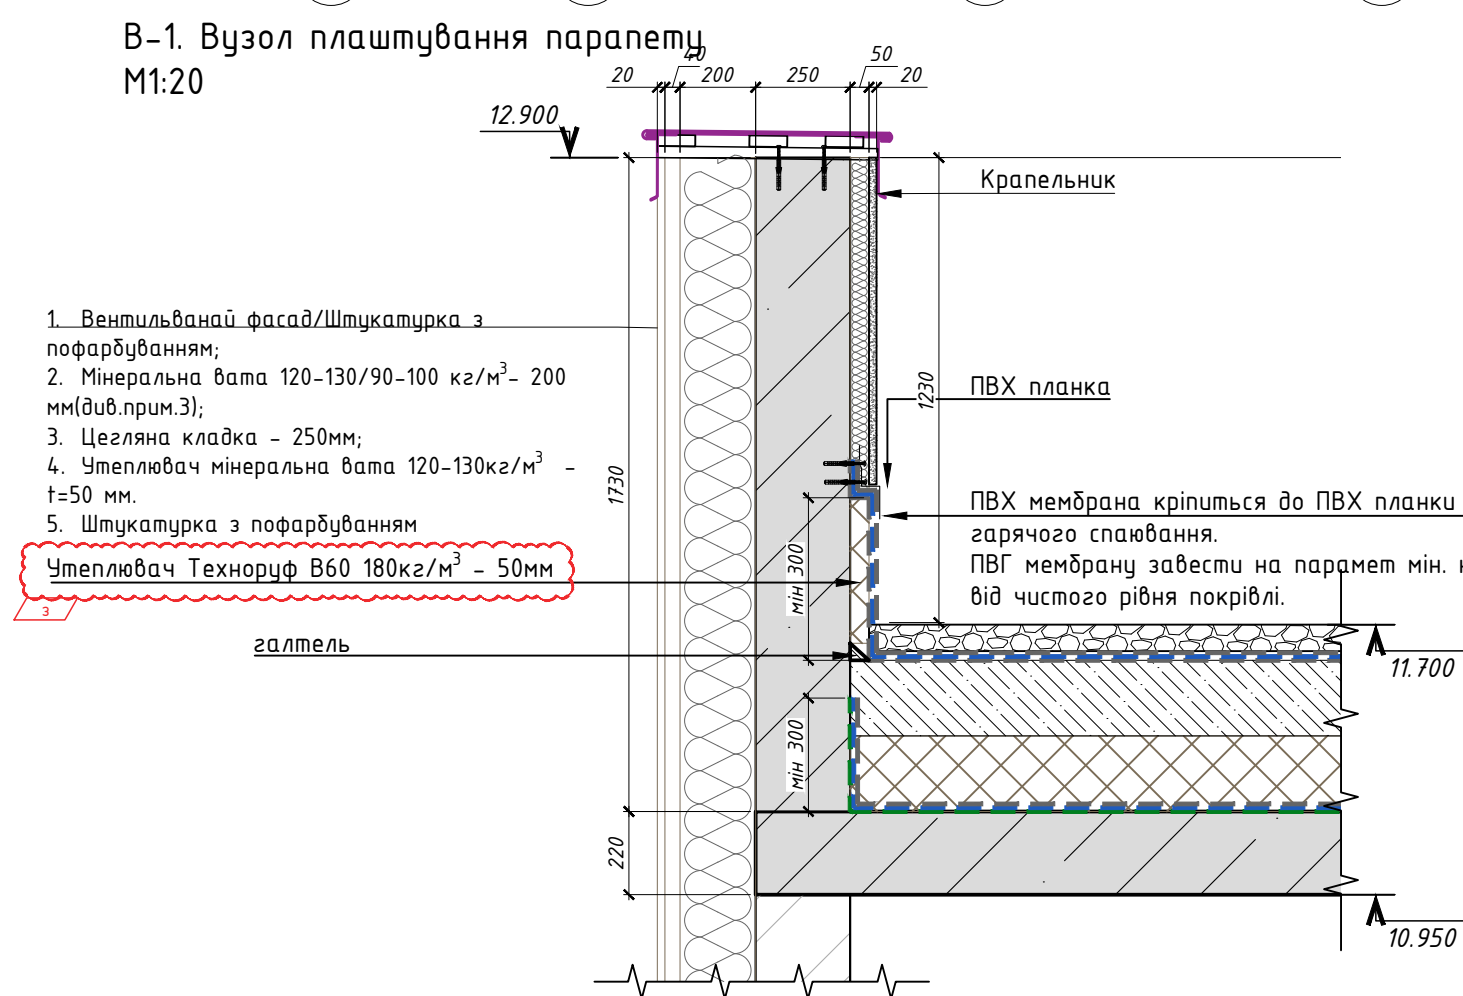


В-2. Вузол плаштування паропету
М1:20

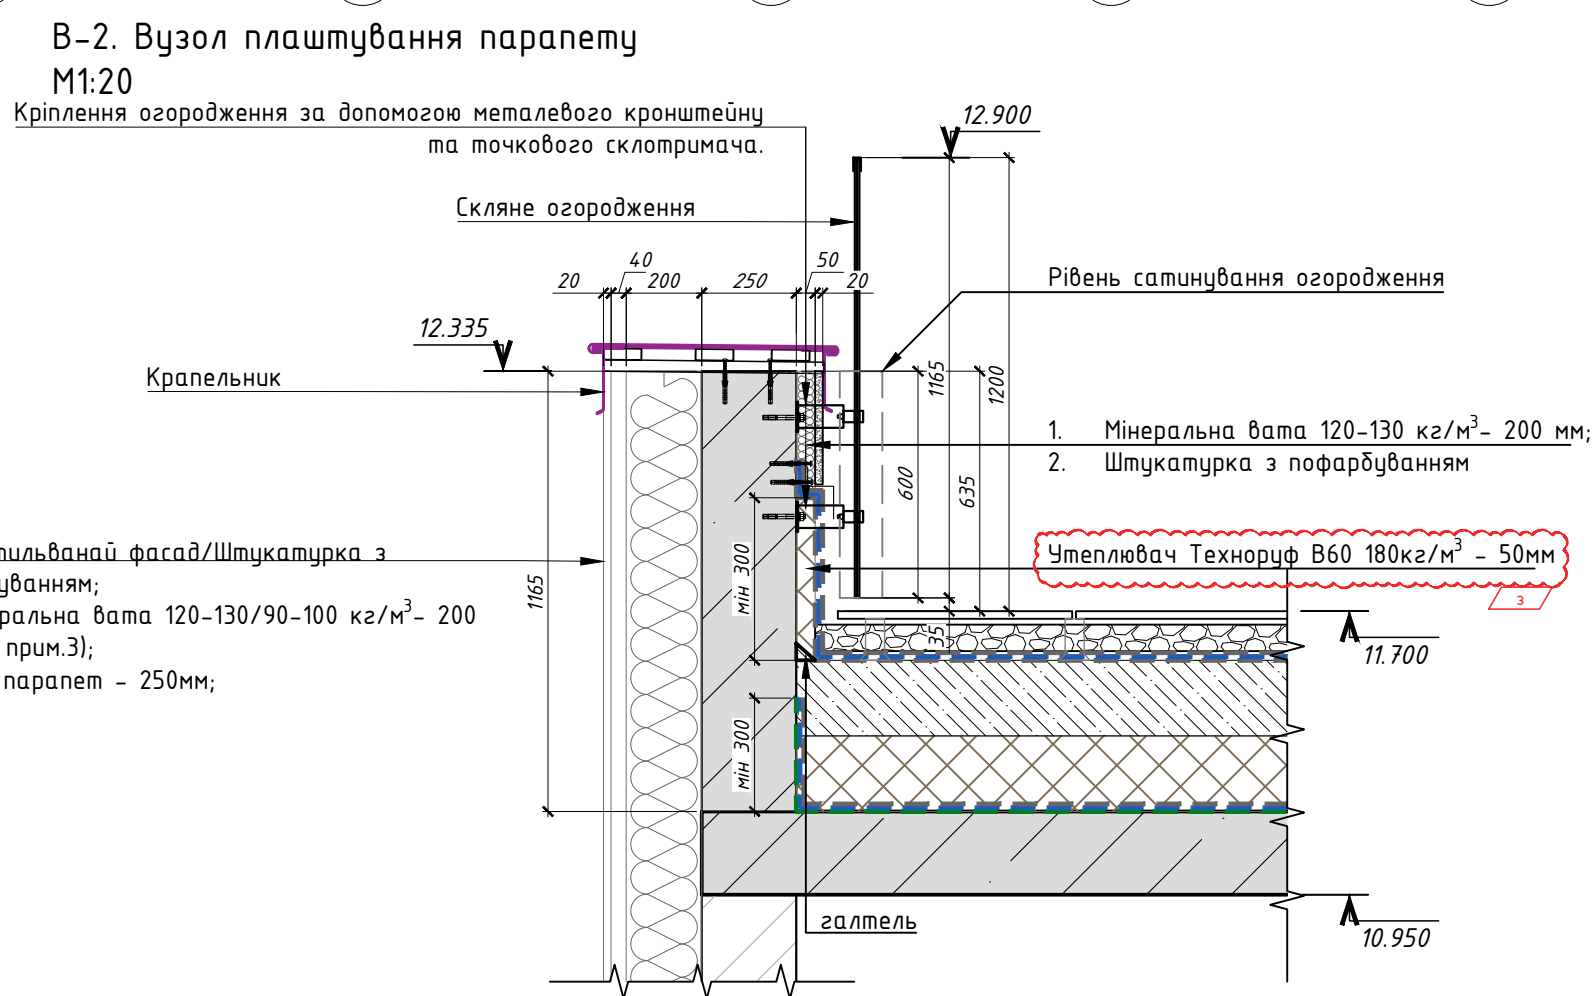

В-3. Вузол кріплення парпетної накривки
М1:5

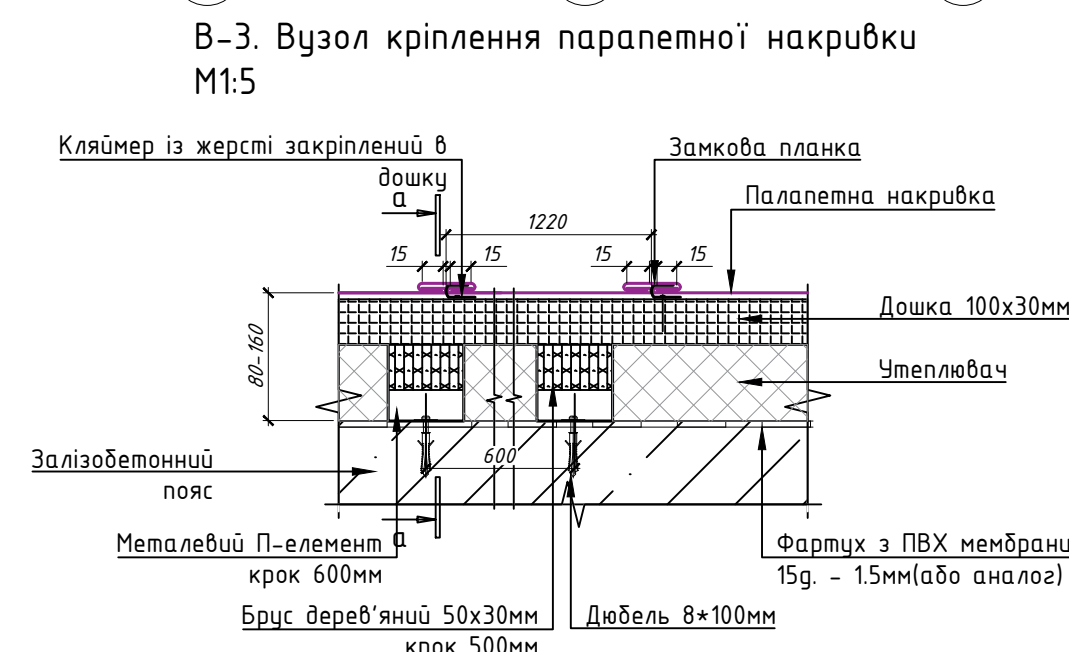

В-3. Вузол кріплення парпетної накривки. а-а
М1:5

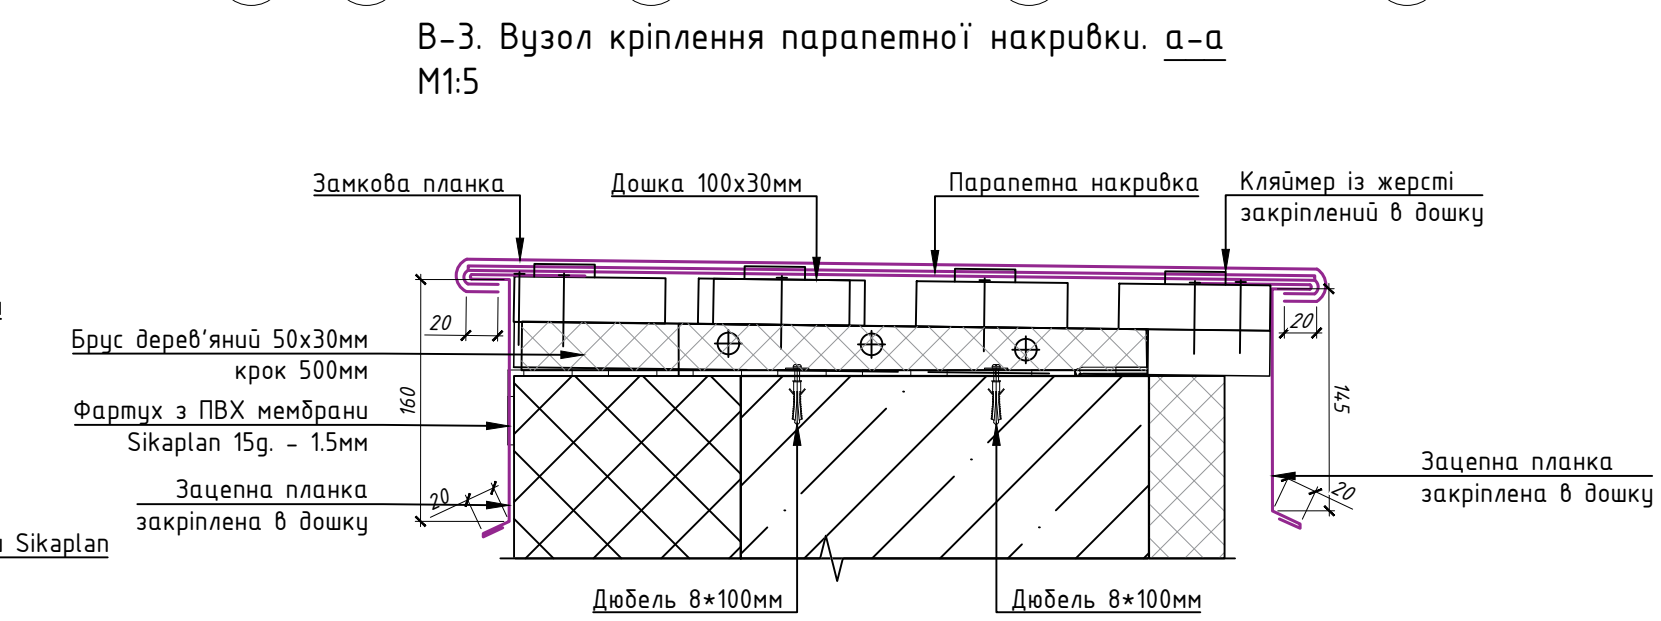


Примітку:

1. За відмітку 0,000 процинтують відмітку чистої підлоги першого поверху, що відповідає абсолютній відмітці 50,050.
2. Специфікація підлог дуб, ар. AP-00
3. Рекомендація щодо встановлення мінеральної вати під вентиляований фасад: загальна товщина утеплювача 200мм, влаштувати дві шари шари 100мм+100мм(150мм+50мм). Верхній шар утеплювача повинен бути з негорючим скляним


З	З	Зм.	-		05.05.2026	СЛ-0-20250707-АР Реконструкція будівель спального корпусу (М), приймального корпусу (П), харчового блоку (Ц), адміністративного корпусу (Ш), стоварків (Ч), гаражу (Д.І.Е.Х.З), котельні-пальної (В.Б) на сарає (П) існуючого майнового комплексу під створення Відокремленого структурного підрозділу Медичного центру благодійної організації «Благодійний фонд «Суперлиди» з м. Одеса по проєкту Конкашавдзе 2
Ж	-	Зам.	-		21.04.2026	
Е	2	Зм.	-		03.12.2025	
Д	3	Зм.	-		26.11.2025	
Зм.	Кіл.	Арк.	Ндк.	Підпис	Дата	
ГАП		Вахнич Т.				Реконструкція існуючого майнового комплексу смаїа аркуш Р АР-10 аркуші
Розробив	Започаточна Ю.					Розріз 1-1 ТОВ "ПЕЛ-ІНЖИНИРІНГ"
Перевірив	Малиноська А.					
Н. контр.	Мудрий І.					

Схема чорнового оздоблення стін. План -1-го поверху
М1:100

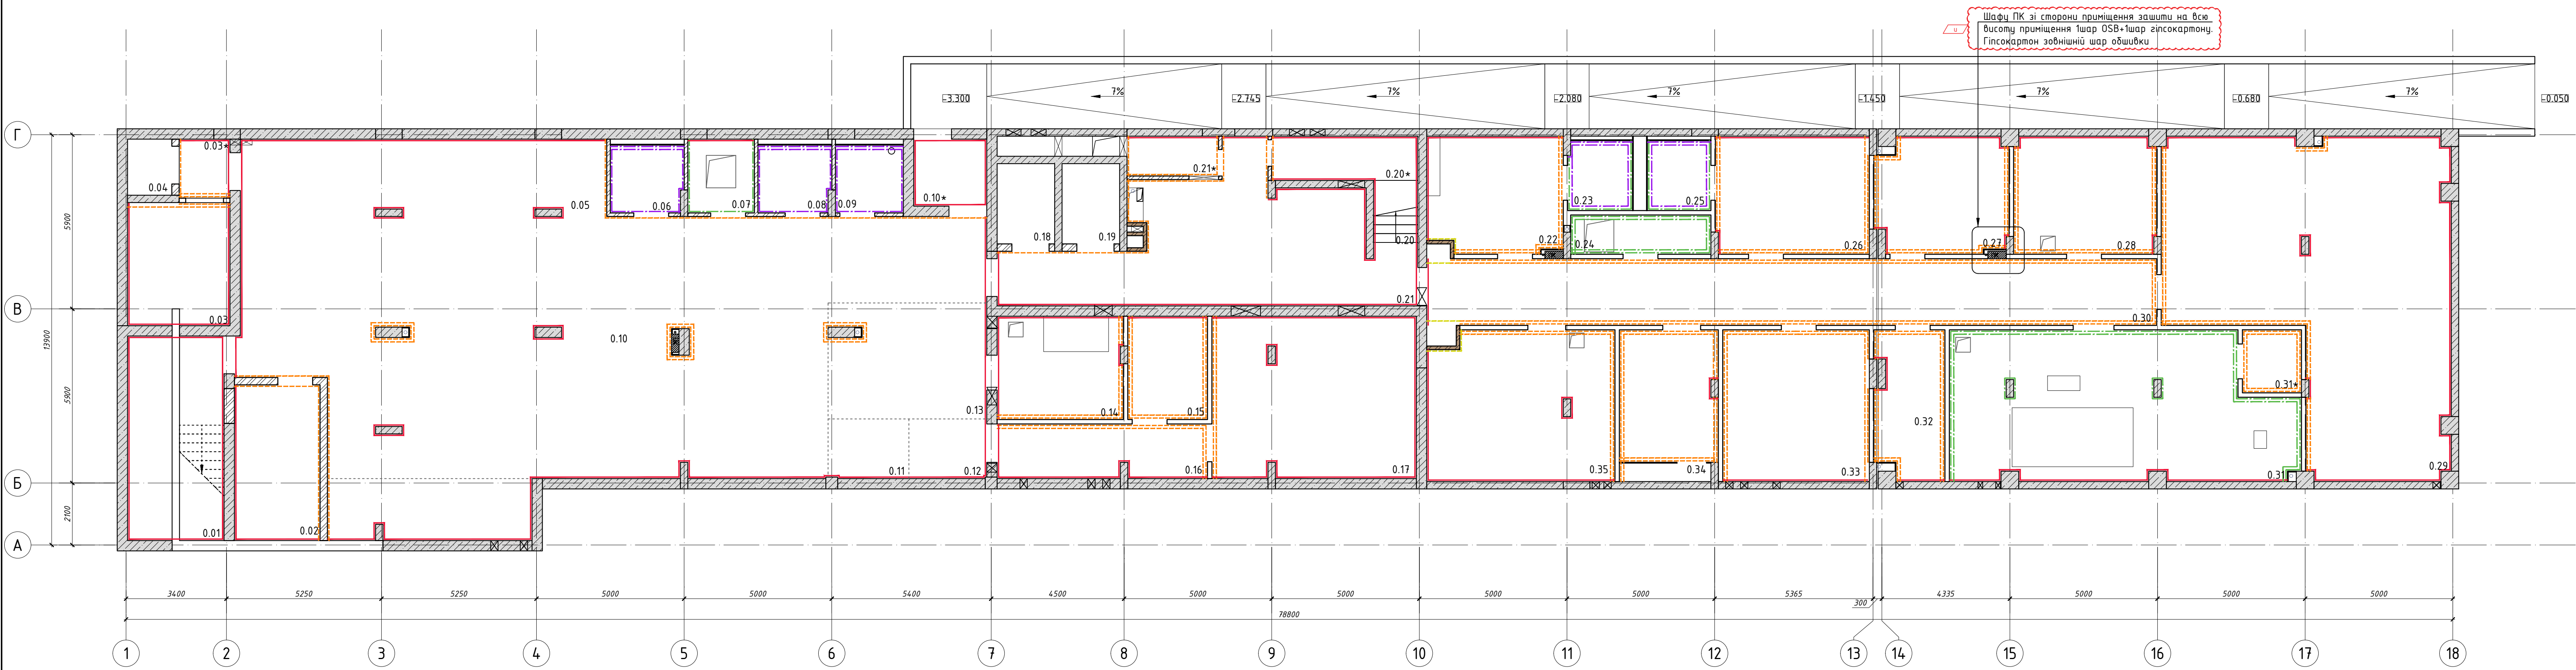

Експлікація приміщень			
№ п/п	Найменування	Площа, м²	Кат. приміщення
0.01	Сходова клітка	21,37	
0.02	Електрощитова	14,97	
0.03	Кімната тимчасового зберігання медичних відходів	16,17	
0.03*	Тамбур	3,29	
0.04	Побутовий підомник	2,72	
0.05	Зона медичного пункту	17,48	
0.06	Санвузол з душем	5,36	
0.07	Насосна	5,31	
0.08	Санвузол з душем	5,36	
0.09	Санвузол з душем	5,04	
0.10	Зала реабілітації/основне приміщення укріптя	207,90	
0.10*	Зона входу з захисним екраном	5,89	
0.11	Зона зберігання запасу їжі	5,50	
0.12	Зона зберігання запасу води	5,23	
0.13	Зона підігріву та прийому їжі	20,66	
0.14	Приміщення запасу води	14,59	
0.15	Пункт керування/пожежний пост	9,20	
0.16	Коридор	12,91	
0.17	Приміщення вентиляційного та фільтровентиляційного обладнання	37,25	
0.18	Ліфт	5,12	
0.19	Ліфт	5,12	
0.20	Сходова клітка	3,07	
0.20*	Розширювальна камера	7,21	
0.21	Тамбур-шлюз з підігрівом повітря	46,22	
0.21*	Розширювальна камера	4,01	
0.22	Передавальня для персоналу	17,59	
0.23	Санвузол з душем	4,97	
0.24	Приміщення зберігання миючих засобів	6,08	
0.25	Санвузол з душем	4,93	
0.26	Передавальня для персоналу	20,42	
0.27	Приміщення для персоналу клінінгу з зоною для передавання та прийому їжі	16,88	
0.28	Приміщення зберігання прибирального інвентаря	18,83	
0.29	Зона складування	86,74	
0.30	Коридор	56,80	
0.31	Насосна/вodomірний вузол.Приміщення баків запасу води	56,72	
0.31*	Компресорна	4,11	
0.32	Приміщення дозування спецзасобів	11,18	
0.33	ІТП	25,12	
0.34	Комунікаційна	16,56	
0.35	Вентиляційна камера	31,37	
	Загальна площа приміщень	859,20	
	Корисна площа поверху	766,41	
	Розрахункова площа поверху	552,89	
	Площа поверху	942,25	


Схема чорнового оздоблення стін. План 1-го поверху
М1:100

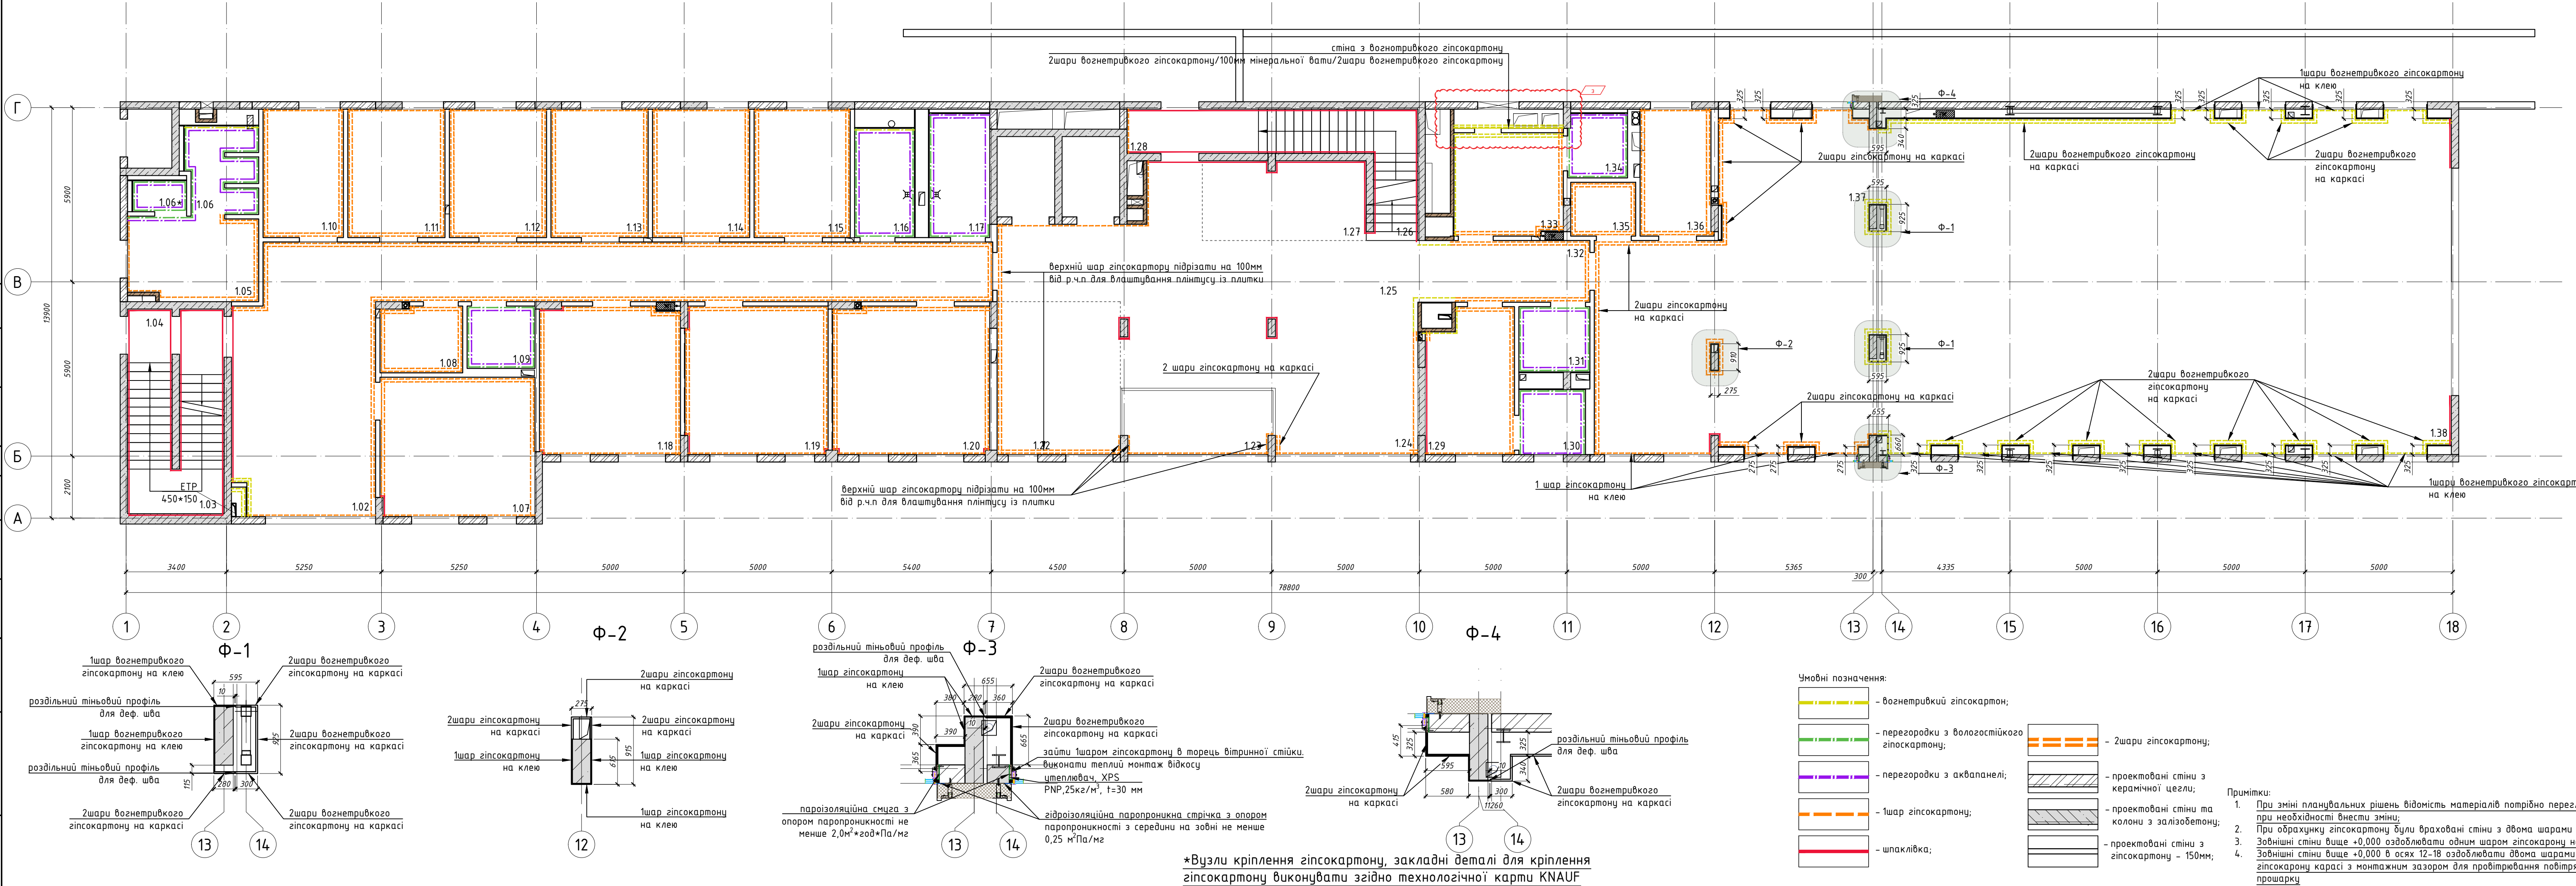

Експлікація приміщень			
№ п/п	Найменування	Площа, м²	Кат. приміщення
1.01	Тамбур	##	
1.02	Коридор	83.30	
1.03	Сходова клітка	12.54	
1.04	Вхід в підвал. Сходова клітка	8.06	
1.05	Передягальня	12.11	
1.06	Душові	6.62	
1.06*	Санвузол	1.82	
1.07	Кабінет ультразвукових електрофізіологічних досліджень	24.32	
1.08	Технічне приміщення. КПІ	6.03	
1.09	Санвузол для персоналу	4.68	
1.10	Кабінет роботи з документами	11.55	
1.11	Кабінет фахівця з соціальної роботи	14.01	
1.12	Кабінет психолога	14.01	
1.13	Кабінет лікаря спеціаліста	14.01	
1.14	Кабінет лікаря спеціаліста	14.01	
1.15	Кабінет проведення інвазивних реабілітаційних втручань/маніпуляційна/забір крові	13.86	
1.16	Загальний санвузол	7.27	
1.17	Загальний санвузол	8.36	
1.18	Кабінет лікаря спеціаліста	23.40	
1.19	Кабінет "рівний рівному"	23.85	
1,2000	Кабінет асистентів технологій	26.22	
1.21	Дитяча кімната	##	
1.22	Зона гардеробу для гостей	4.86	
1.23	Тамбур	10.03	
1.24	Зона реєстрації	24.59	
1.25	Вхідна група	68.72	
1.26	Сходова клітка	7.66	
1.27	Зона бібліотеки	14.72	
1.28	Вхід в підвал	11.80	
1.28*	Тамбур	##	
1.29	Передягальня для пацієнтів	13.94	
1.30	Санвузол з душем	4.78	
1.31	Санвузол	5.13	
1.32	Коридор	11.90	
1.33	Передягальня для пацієнтів	13.10	
1.34	Санвузол з душем	4.20	
1.35	Технічне приміщення	3.84	
1.36	Протокольна кімната/ординаторська	10.06	
1.37	Кабінет індивідуальної реабілітаційної допомоги з фізичної терапії	16.95	
1.38	Зал фізичної терапії	292.05	
	Загальна площа приміщень	848.35	
	Корисна площа поверху	798.26	
	Розрахункова площа поверху	716.97	
	Площа поверху	949.42	


[illegible]

Схема чорнового оздоблення стін. План 2-го поверху.
М1:100

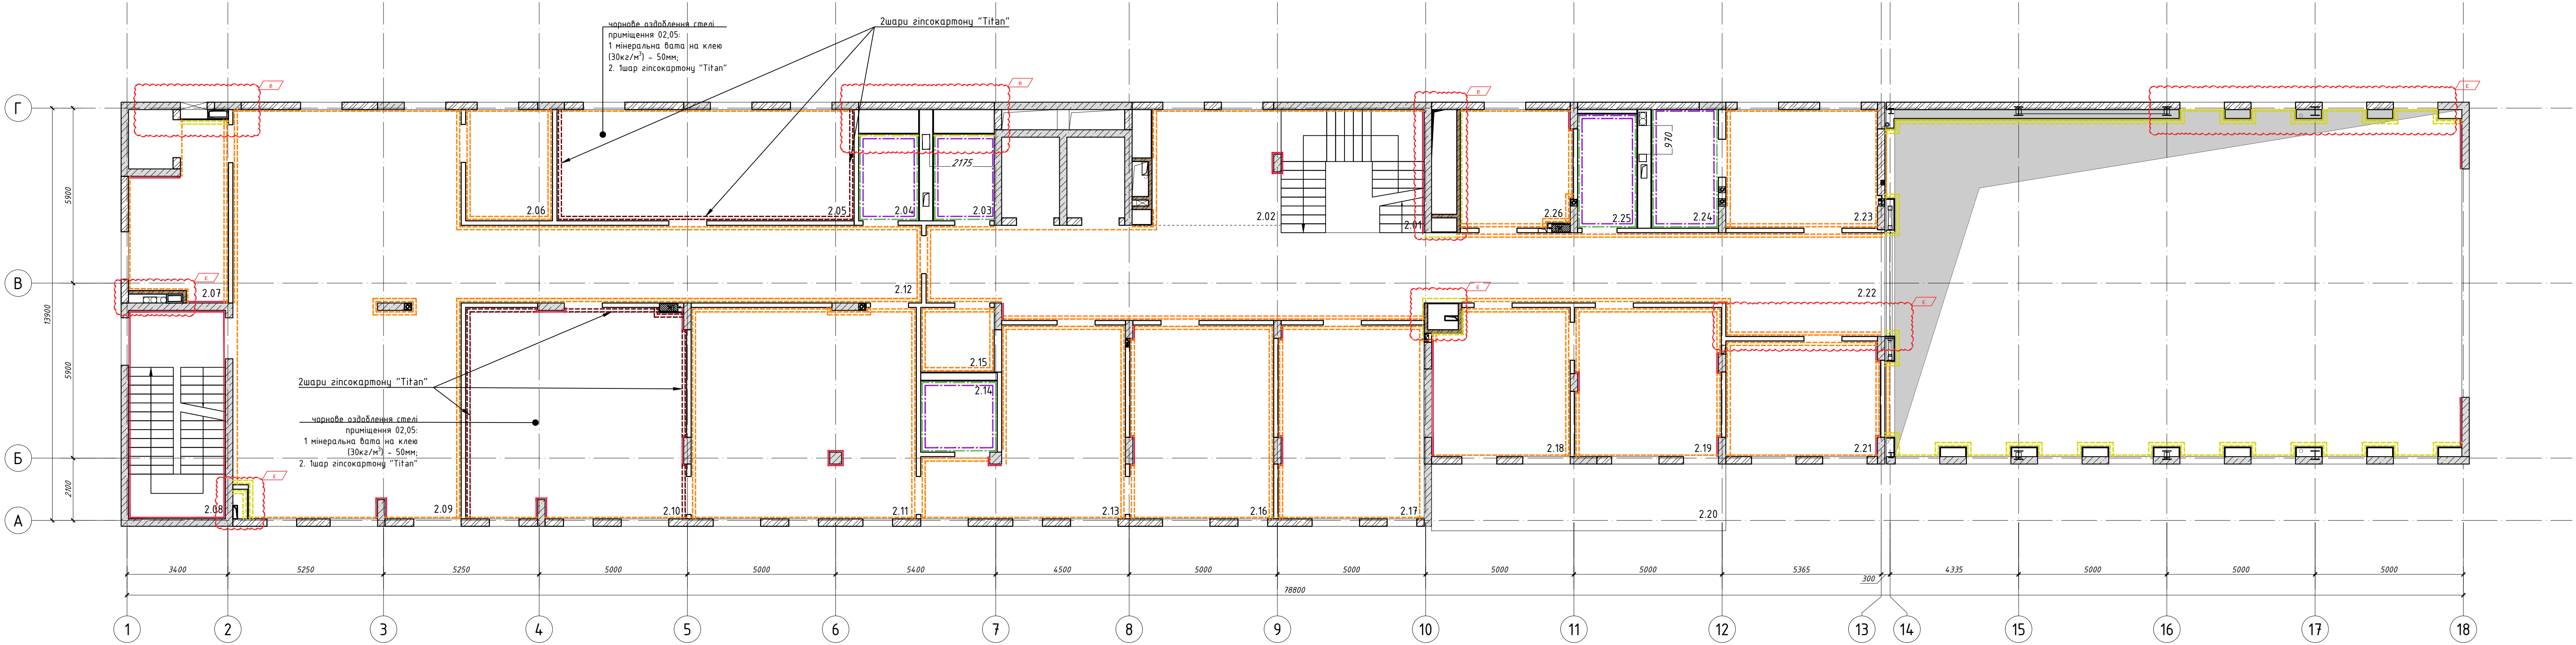

Експлікація приміщень			
№ п/п	Найменування	Площа,м²	Кат. приміщення
2.01	Сходово кілітка	19.86	
2.02	Зона реєпції	16.80	
2.03	Загальний санвузол	5.80	
2.04	Санвузол для персоналу	5.73	
2.05	Машинне відділення дерево/пластик	37.04	Д
2.06	Склад для компонентів протезів	10.72	
2.07	Склад	16.82	
2.08	Сходово кілітка	22.58	
2.09	Зона роботи протезистів	104.29	
2.10	Приміщення обробки пластику/вакуумне формування	51.97	Г
2.11	Приміщення гіпсового моделювання	53.25	Д
2.12	Коридор	40.07	
2.13	Приміщення зняття зіпків	32.39	Д
2.14	Санвузол з душем	5.99	
2.15	Технічне приміщення. КПП	5.22	
2.16	Кабінет роботи з пацієнтами	31.13	
2.17	Кабінет Direct Socket	31.61	
2.18	Кабінет індивідуальної психологічної допомоги	22.24	
2.19	Кабінет групової психологічної допомоги	23.94	
2.20	Балкон (з коеф. 0,3)	5.98	
2.21	Кабінет індивідуальної ерготерапії	26.04	
2.22	Коридор	86.45	
2.23	Кухня-вітальня(ерготерапія)	20.10	
2.24	Ванна кімната(ерготерапія)	8.75	
2.25	Санвузол	7.47	
2.26	Кабінет індивідуальної реабілітаційної допомоги з мови і мислення	14.61	
Загальна площа приміщень		706.85	
Корисна площа поверху		664.42	
Розрахункова площа поверху		537.90	
Площа поверху		784.88	

Схема чорнового оздоблення стін. План 3-го поверху.
М1:100

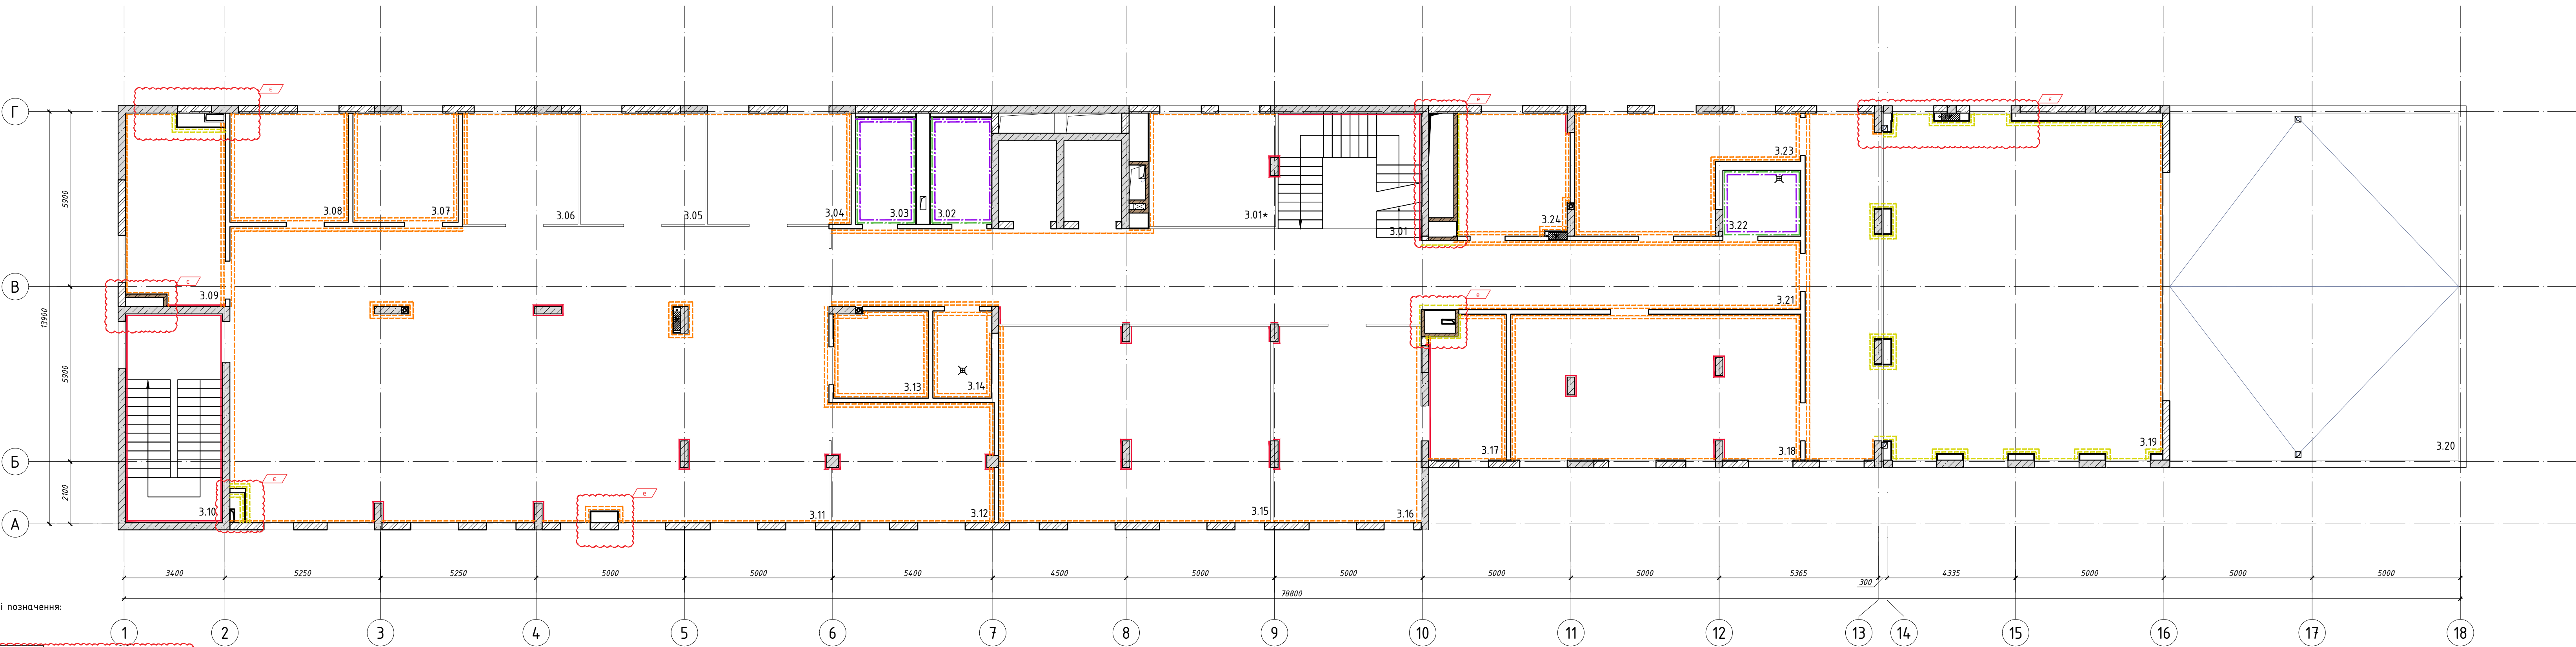

Експлікація приміщень			
№ п/п	Найменування	Площа,м²	Кат. приміщення
3.01	Сходово кілітка	19.00	
3.01*	Дитяча кімната	15.90	
3.02	Загальний санвузол	7.16	
3.03	Загальний санвузол	7.07	
3.04	Переговорна №1	17.85	
3.05	Переговорна №2	15.45	
3.06	Переговорна №3	14.28	
3.07	Кабінет медичної сестри	12.78	
3.08	Кабінет завідувачого філією	14.41	
3.09	Кабінет для IT спеціалістів	21.58	
3.10	Сходово кілітка	22.58	
3.11	Офісне приміщення	197.96	
3.12	Зона прийому тжі	21.60	
3.13	Архівна	9.08	
3.14	Технічне приміщення. КПП	5.60	
3.15	Зона творчості	59.59	
3.16	Лабораторія 3Д протезування	32.31	
3.17	Технічне приміщення лабораторії	12.19	
3.18	Ординаторська	46.97	
3.19	Приміщення прийому тжі пацієнтів та персоналу	134.81	
3.20	Тераса(з коеф. 0,3)	32.63	
3.21	Коридор	88.69	
3.22	Санвузол	5.64	
3.23	Технічне приміщення кейтерінгу	23.93	
3.24	Серверна/комутаційна	15.16	
Загальна площа приміщень		854.21	
Корисна площа поверху		812.63	
Розрахункова площа поверху		667.06	
Площа поверху		1009.64	


Умовні позначення:

	- вологістький гіпсокартон;
	- перегородки з вологостійкого гіпсокартону;
	- перегородки з акваланелі;
	- шар гіпсокартону;
	- шпаклівка;
	- звукоізоляційний гіпсокартон;
	- 2шари гіпсокартону;
	- проектовані стіни з керамічної цегли;
	- проектовані стіни та колони з залізобетону;
	- проектовані стіни з гіпсокартону - 150мм;

- Примітки:
- При зміні планувальних рішень відомість матеріалів потрібно переглянути і при необхідності внести зміни;
 - При обрахунок гіпсокартону були враховані стіни з двома шарами та одним;
 - Зовнішні стіни вище +0.000 оздоблювати одним шаром гіпсокартону на клею;
 - Зовнішні стіни до відм.+7.500 в осях 12-18 оздоблювати двома шарами гіпсокартону кареси з монтажним зазором для провітрювання повітряного прошарку
 - Зовнішні стіни на відм. +7.500 в осях 13-18 оздоблювати двома шарами гіпсокартону кареси з монтажним зазором для провітрювання повітряного прошарку

Е						Видача			Е		
Е	9	Зм.	-	02.04.2025		СЛ-0-20250707-АР					
Е	-	Зм.	-	03.02.2025		Реконструкція будівель спеціального корпусу (М), приміщального корпусу (П), харчового блоку (Х), адміністративного корпусу (А), спортивного корпусу (С), котельної (К), гаражу (Г), паркувальних місць (ПМ) загальної необхідності комплексу під спорудженням спеціального будівництва					
Д	1	Зм.	-	03.02.2025							
Г	-	Зм.	-	03.02.2025							
Зм.	Кіл.	Арк.	Ноб.	Підпис	Дата						
ГАП	Важник Т.					Реконструкція існуючого майнового комплексу			стадія	аркуш	аркушів
Розробив	Запорожана Ю.					Схема чорнового оздоблення стін. План 2го та 3го поверхів.			Р	АР-13	
Перевірив	Маліновська А.								ТОВ "ПЕЛЕ-ІНЖИНІРИНГ"		
Н. контр.	Мудрий І.										

M1:100

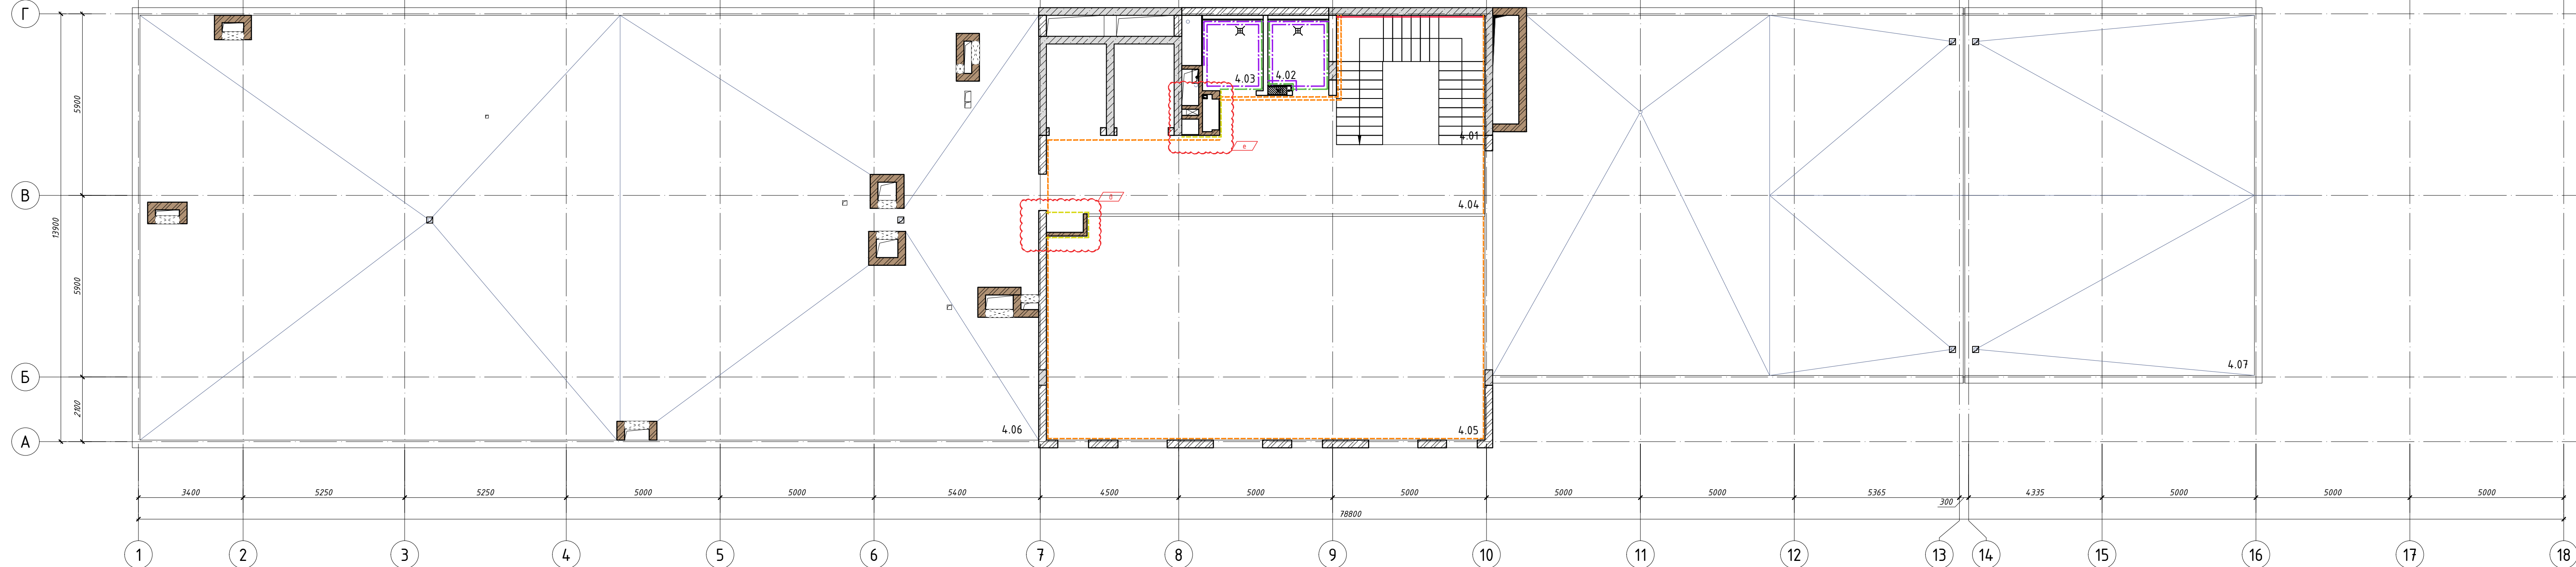

Експлікація приміщень

Умовні позначення:

- вогнетривкий гіпсокартон;

- перегородки гіпоскартону;

- перегородки з аквапанелі;

- 1 шар гіпсокартону;

- шпаклівка;

- 2шари зіпсокартону;

 - проєктовані стіни з керамічної цегли;

- Проекційні стіни та колони з залізобетону

	- проектовані стіни з гіпсокартону - 150мм:
--	---







№ п/п	Найменування	Площа, м²	Кат. приміщення
4.01	Сходова клітка	20.00	
4.02	Санвузол	4.25	
4.03	Санвузол	4.37	
4.04	Коридор	39.42	
4.05	Конференц зал	101.89	
4.06	Технічна тераса(з коеф. 0,3)	118.27	
4.07	Тераса(з коеф. 0,3)	83.63	
7.00	Загальна площа приміщень	371.84	
7.01	Корисна площа поверху	351.84	
7.02	Розрахункова площа поверху	194.15	
7.03	Площа поверху	889.19	

Зведена відомість матеріалів							
Матеріал	один. виміру	-1 поверх	1-й поверх	2-й поверх	3-й поверх	4-й поверх	Заг.
шпаклівка	м²	836.63	317,15	173.62	214,71	18.11	1560.22
гіпсокартон	м²	1261.53	1886,22	1874.85	1580.97	155.33	6758.90
аквапанель	м²	155,26	227,96	172.62	117,87	79.61	753.32
вологостійкий гіпсокартон	м²	308.43	159,40	134,03	77,33	34,12	713.31
звукізоляційний гіпсокартон	м²			237,52			237.52
вогнетривкий гіпсокартон	м²	10.91	524,44	76,67	192,25	13,42	817.69

Примітки:

1. При зміні планувальних рішень відомість матеріалів потрібно переглянути і при необхідності внести зміни;
2. При обрахунку гіпсокартону були враховані стіни з двома шарами та одним. Зовнішні стіни ще +0,000 оздоблювати одним шаром гіпсокартону на клеї!

Е	1	Зм.	-		22.04.2026	СЛ-О-20250707-АР
Д	-	Зам.	-		13.02.2026	
Г	-	Зам.	-		19.12.2025	
В	-	Зам.	-		09.12.2025	
Зм.	Кіл.	Арк.	Ндок.	Підпис	Дата	Реконструкція будівель спального корпусу (М), приймального корпусу (Г), харчового блоку (Щ), адміністративного корпусу (Ш), столовarki (Ч), гаражу (Д,И,Е,Ж,З), котельні-пральні (В,Б) та сараю (П) існуючого майнового комплексу під створення Відокремленого структурного підрозділу Медичного центру Благодійної організації «Благодійний фонд „Суперливі“» у м. Одеса по провулку Каркашадзе:
ГАП	Вахнич Т.					Реконструкція існуючого майнового комплексу
Розробив	Залоточна Ю.					Схема чорнового оздоблення стін 4го поверху
Перевірив	Маліновська А.					
Н. контр.	Мудрий І.					
						ТОВ "ПЕЛЕ-ІНЖИНІРИНГ"

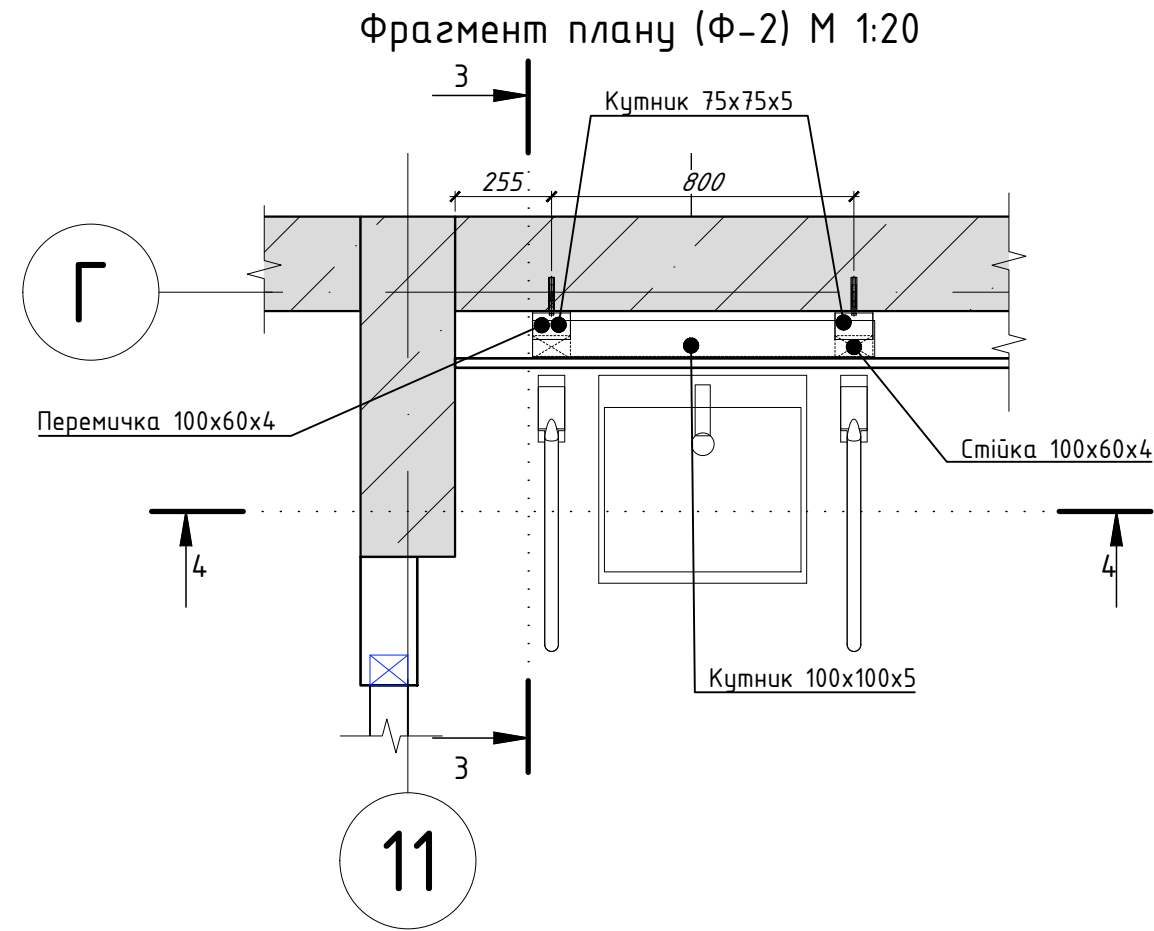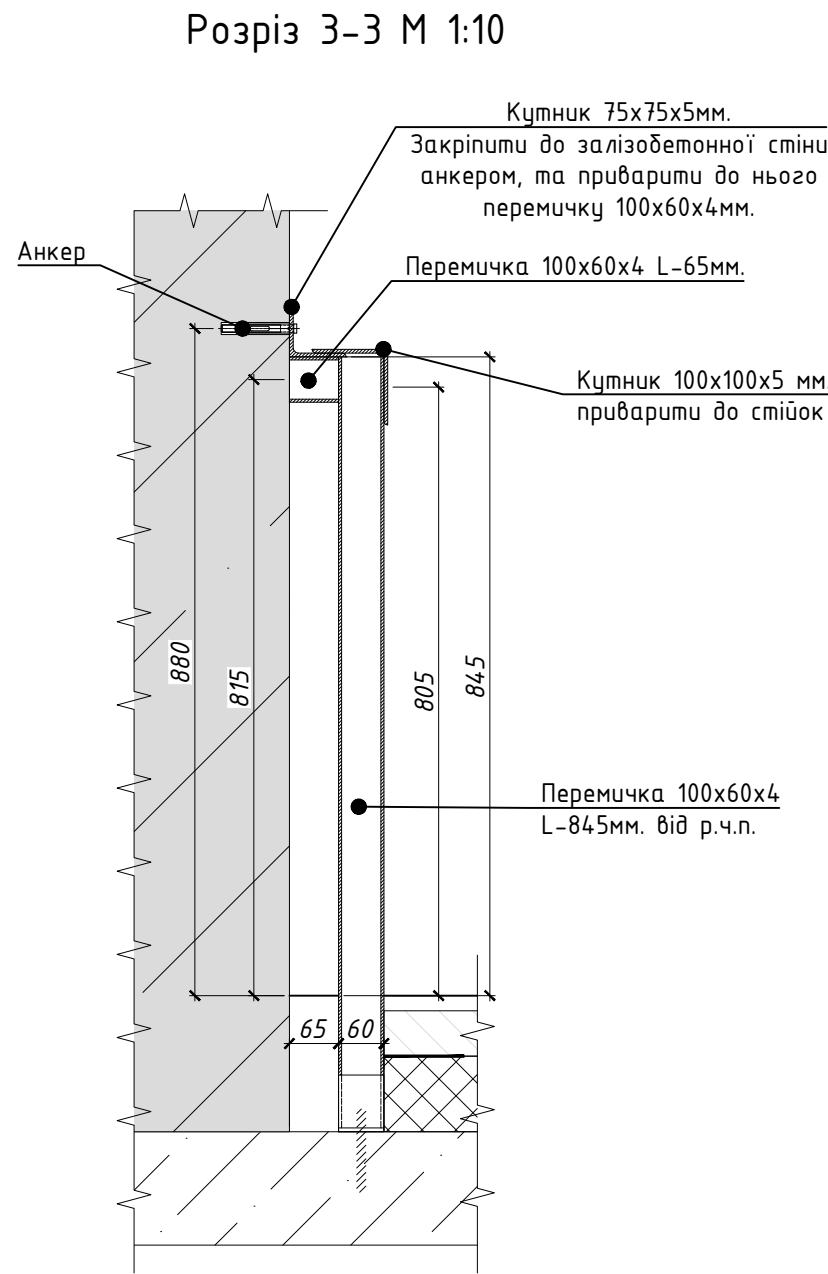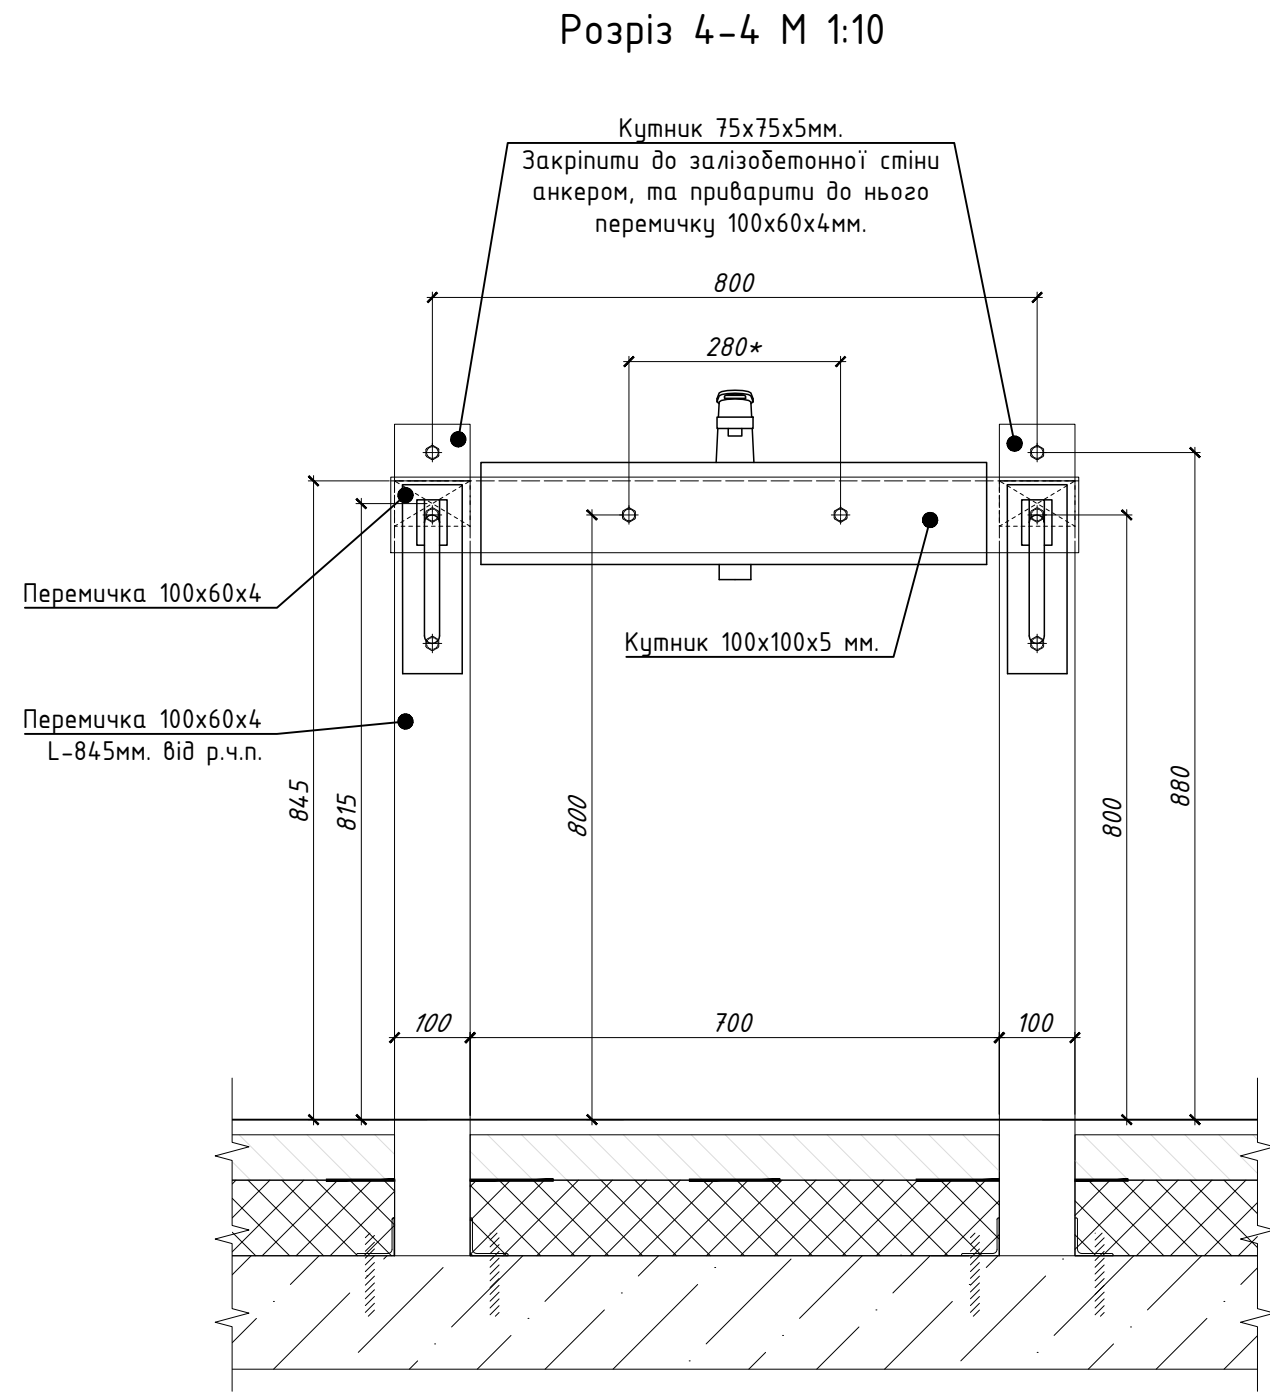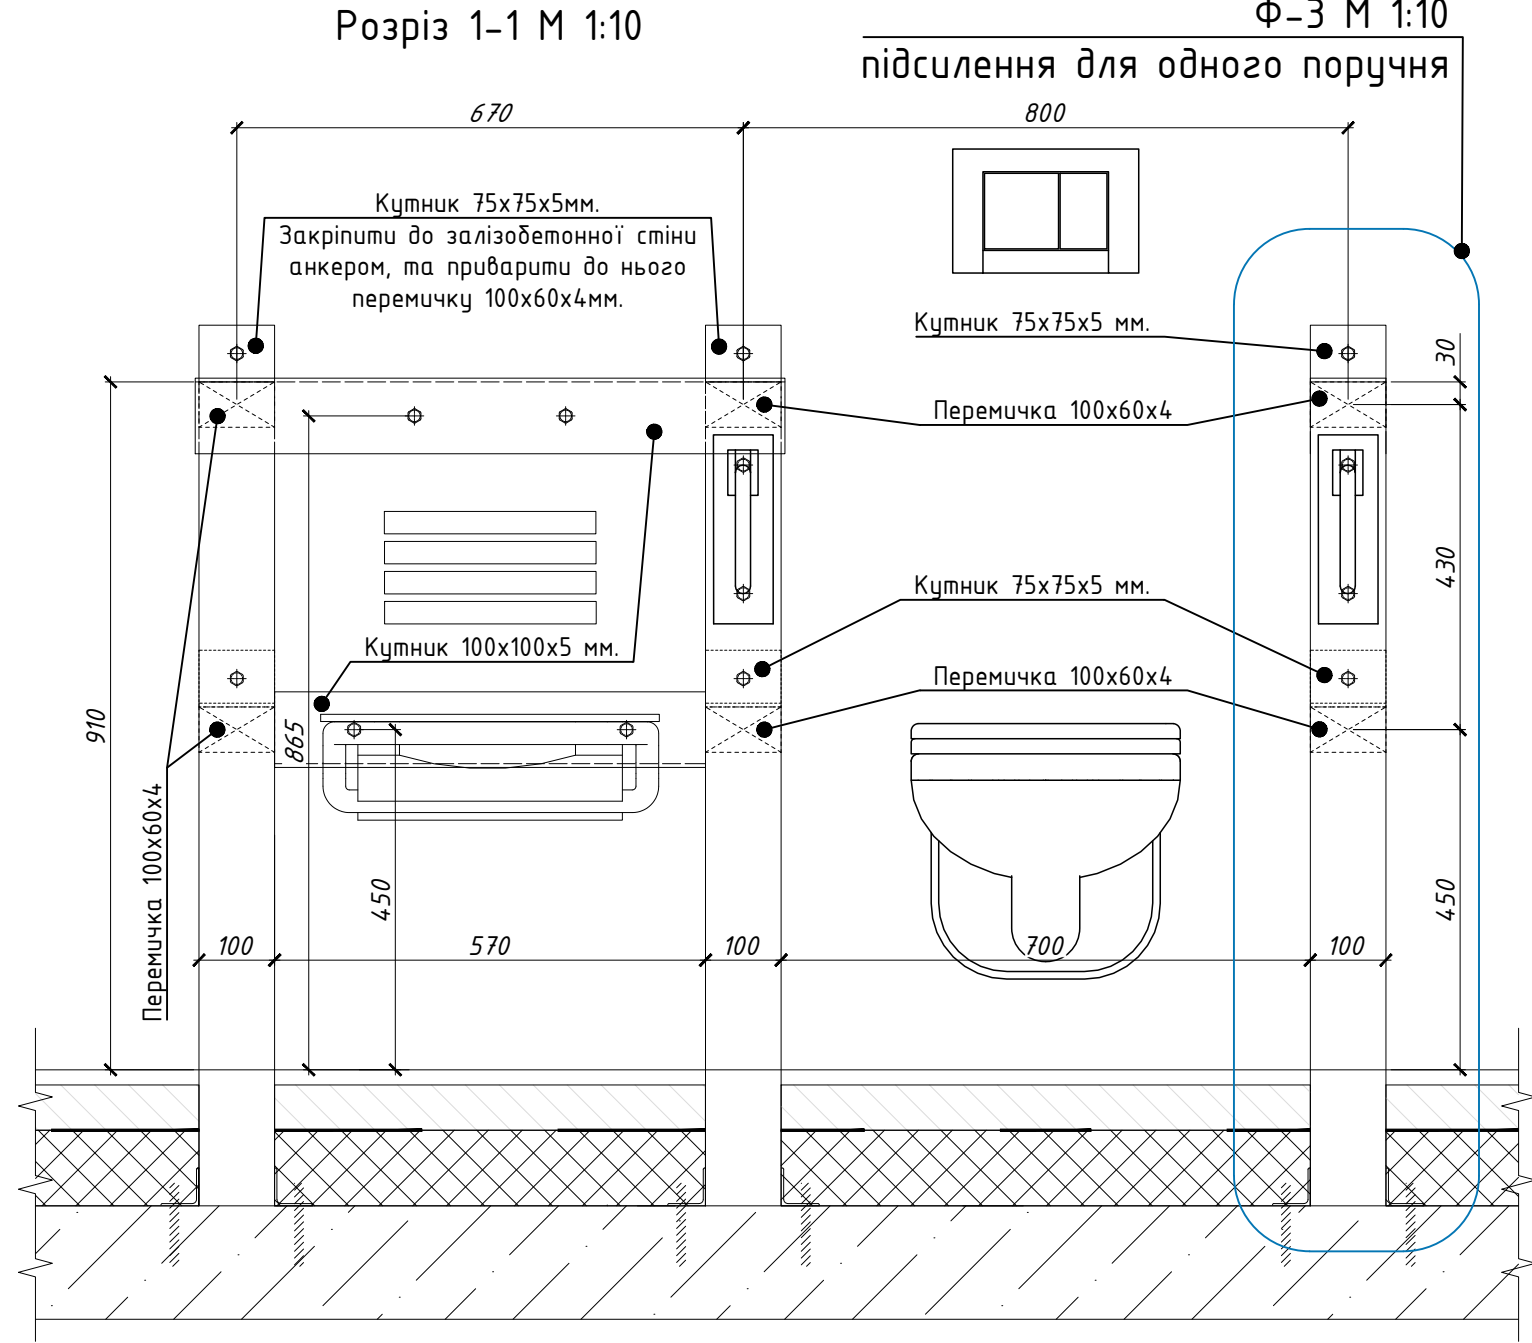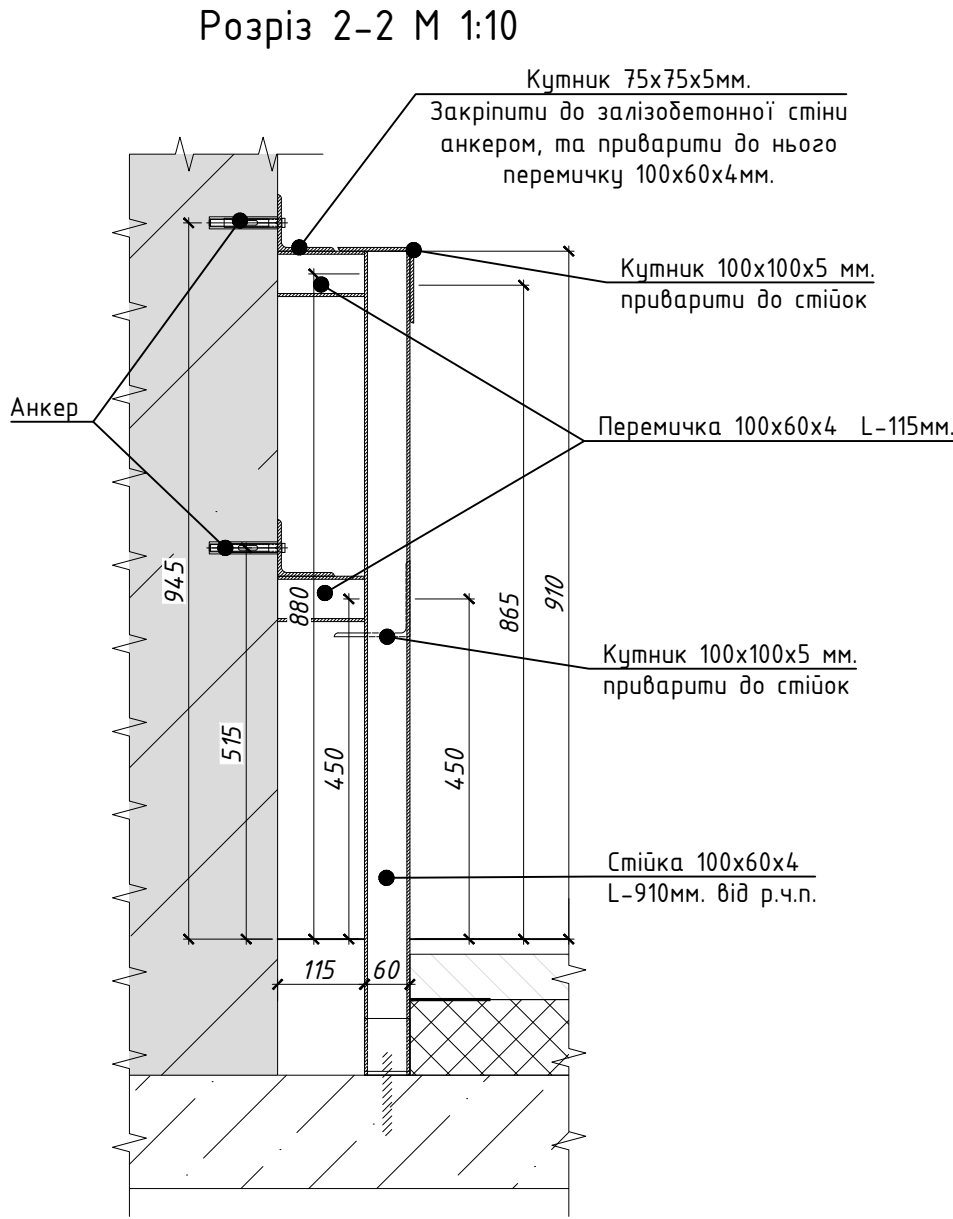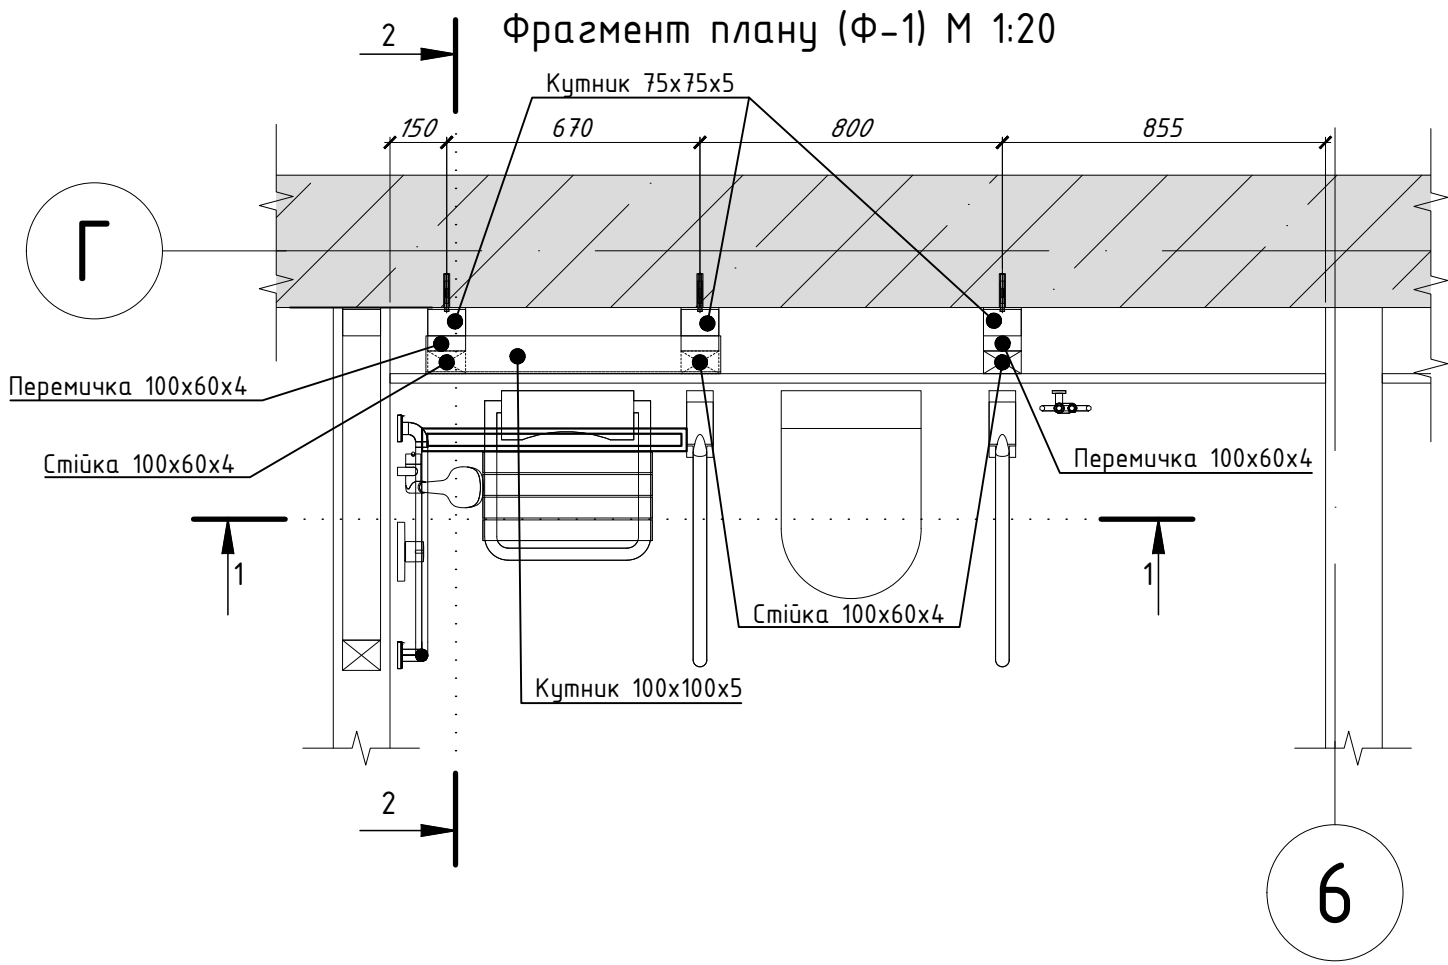

- Примітки:
- Всі розміри уточнювати по місцю.
 - Сантехнічне обладнання на даному аркуші показано умовно.
 - Висотні розміри вказані від рівня чистої підлоги.
 - Дані вузли є типовими.
 - Всі примикання металу до металу потрібно виконувати зварним способом.
 - Кутники кріпимо до стіни розпірним анкером 10x100мм.

						СЛ-0-20250707-AP			
						Реконструкція будівель спального корпусу (М), приймального корпусу (Г), харчового блоку (Ц), адміністративного корпусу (Щ), столовки (Ч), гаражу (Д,И,Е,Ж,З), котельні-пальні (В,Б) та сараю (П) існуючого майнового комплексу під створення відокремленого структурного підрозділу Медичного центру благодійної організації «Благодійний фонд «Суперлюди» у м. Одеса по провулку Каркашадзе 2			
Зм.	Кіл.	Арк.	Ндок.	Підпис	Дата				
ГАП	Вахнич Т.					Реконструкція існуючого майнового комплексу		стадія	аркуш
								Р	АР-15.1
Розробив	Запотоchna Ю.					Вузли кріплення підсилення під сантехнічні прилади		ТОВ "ПЕЛЕ-ІНЖИНІРИНГ"	
Перевірив	Маліновська А.								
Н. контр.	Мудрий І.								



№ документа	Л, мм	К-сть	Примітки
Т-1	L=3050 □ 100x80x4	7 шт	
Т-2	L=3180 □ 100x80x4	24 шт	
Т-3	L=3080 □ 100x80x4	12 шт	
ІР-1	L=1180 □ 100x80x4	10 шт	
ІР-2	L=1280 □ 100x80x4	4 шт	
ІР-3	L=765 □ 100x80x4	4 шт	
ІР-4	L=705 □ 100x80x4	2 шт	
ІР-5	L=910 □ 100x80x4	1 шт	
ІР-6	L=935 □ 100x80x4	1 шт	
ІР-7	L=880 □ 100x80x4	2 шт	
ІР-8	L=740 □ 100x80x4	1 шт	
ІР-9	L=890 □ 100x80x4	1 шт	
ІР-10	L=870 □ 100x80x4	1 шт	
ІР-11	L=690 □ 100x80x4	1 шт	
ІР-12	L=695 □ 100x80x4	1 шт	
ІР-13	L=525 □ 100x80x4	1 шт	
К-1	L=400 L 75x75x5	4 шт	
ІЛ-1	L=100 L 75x75x5	2 шт	
ІД-2	L=650 □ 125x100x5	12 шт	
ІД-3	L=3500 □ 125x100x5	5 шт	
ІР-14	L=1380 □ 100x80x4	1 шт	
ІР-15	L=1640 □ 100x80x4	1 шт	
Т-4	L=2300 □ 100x80x4	3 шт	
ІР-16	L=2330 □ 100x80x4	1 шт	

№ размера	Л-мш	К-сть	Примеч.
СТ-1	Л=320 □ 100х80х4	104 шт	
ПР-1	Л=1080 □ 100х80х4	16 шт	
ПР-2	Л=1280 □ 100х80х4	14 шт	
ПР-3	Л=765 □ 100х80х4	7 шт	
ПР-4	Л=855 □ 100х80х4	1 шт	
ПР-5	Л=640 □ 100х80х4	1 шт	
ПР-6	Л=890 □ 100х80х4	1 шт	
ПР-7	Л=425 □ 100х80х4	1 шт	
ПР-8	Л=1120 □ 100х80х4	2 шт	
ПР-9	Л=705 □ 100х80х4	5 шт	
ПР-10	Л=1010 □ 100х80х4	1 шт	
ПР-11	Л=1020 □ 100х80х4	1 шт	
ПР-12	Л=815 □ 100х80х4	1 шт	
ПР-13	Л=525 □ 100х80х4	1 шт	
ПР-14	Л=345 □ 100х80х4	1 шт	
ПР-15	Л=950 □ 100х80х4	2 шт	
ПР-16	Л=2090 □ 100х80х4	1 шт	
ПР-17	Л=695 □ 100х80х4	1 шт	
ПР-18	Л=720 □ 100х80х4	1 шт	
ПР-19	Л=500 □ 100х80х4	1 шт	
ПР-20	Л=1570 □ 100х80х4	1 шт	
ПР-21	Л=1710 □ 100х80х4	1 шт	
ПР-22	Л=495 □ 100х80х4	1 шт	
ПР-23	Л=875 □ 100х80х4	1 шт	
ПР-24	Л=1720 □ 100х80х4	1 шт	
ПР-25	Л=615 □ 100х80х4	1 шт	
ПР-26	Л=1135 □ 100х80х4	1 шт	
ПР-27	Л=960 □ 100х80х4	1 шт	
ПР-28	Л=770 □ 100х80х4	1 шт	
ПР-29	Л=580 □ 100х80х4	1 шт	
ПР-30	Л=840 □ 100х80х4	1 шт	
ПР-31	Л=1440 □ 100х80х4	1 шт	
ПР-32	Л=1165 □ 100х80х4	1 шт	
ПР-33	Л=1160 □ 100х80х4	1 шт	
ПР-34	Л=970 □ 100х80х4	1 шт	
ПР-35	Л=2040 □ 100х80х4	1 шт	

0 1 2 

Technical drawing of a roof truss cross-section. The drawing shows the truss structure with a height of 1000 mm. The roof slope is indicated as 80°. The roof structure consists of several layers: a wooden beam (Дощина 200мм), insulation (Шпала 1х60), and a waterproofing layer (Стекло з чорною мембраною 1х100х0,4). The drawing also shows the waterproofing layer (1 етап обробки притлі застичка шва) and the final waterproofing layer (2 етап обробки). The drawing is labeled M1:5.

Штаба 4x80
Довжина 200мм

80

80

80

80

100

Штаба 4x80
Довжина 200мм

Стілка з чорного металу
Ø 100.884

[illegible]

Custom

Схема підсилення гіпсокартонних перегородок 2 поверху
М 1:100


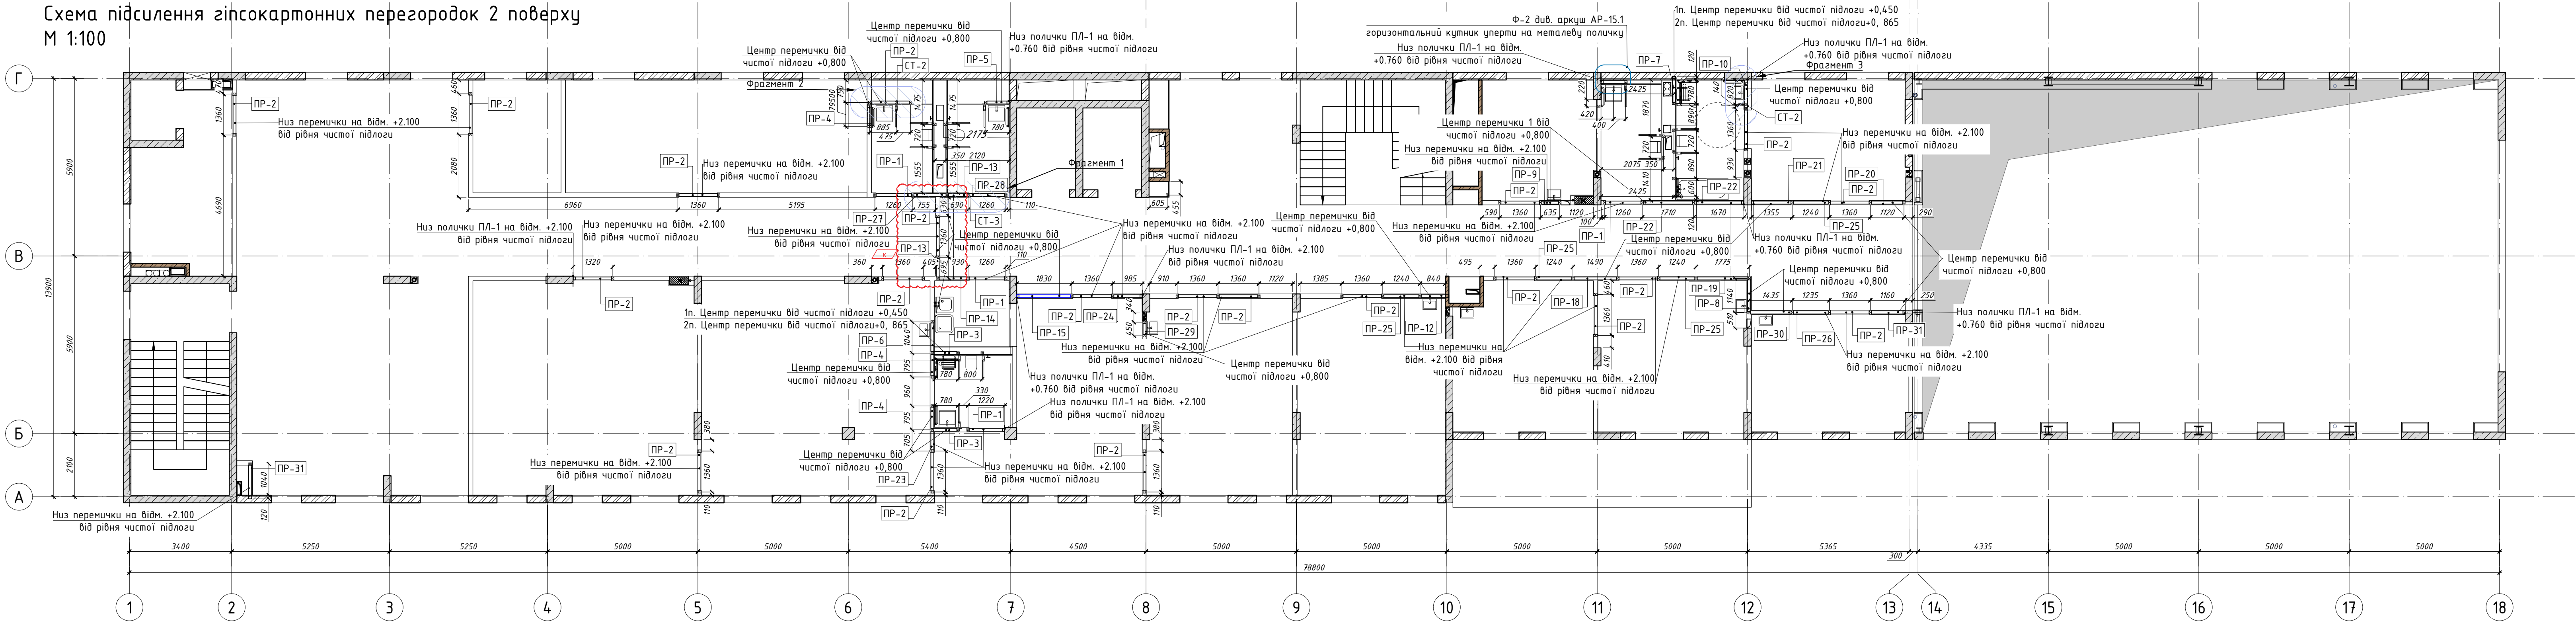



Схема підсилення гіпсокартонних перегородок 3 поверху
М 1:100

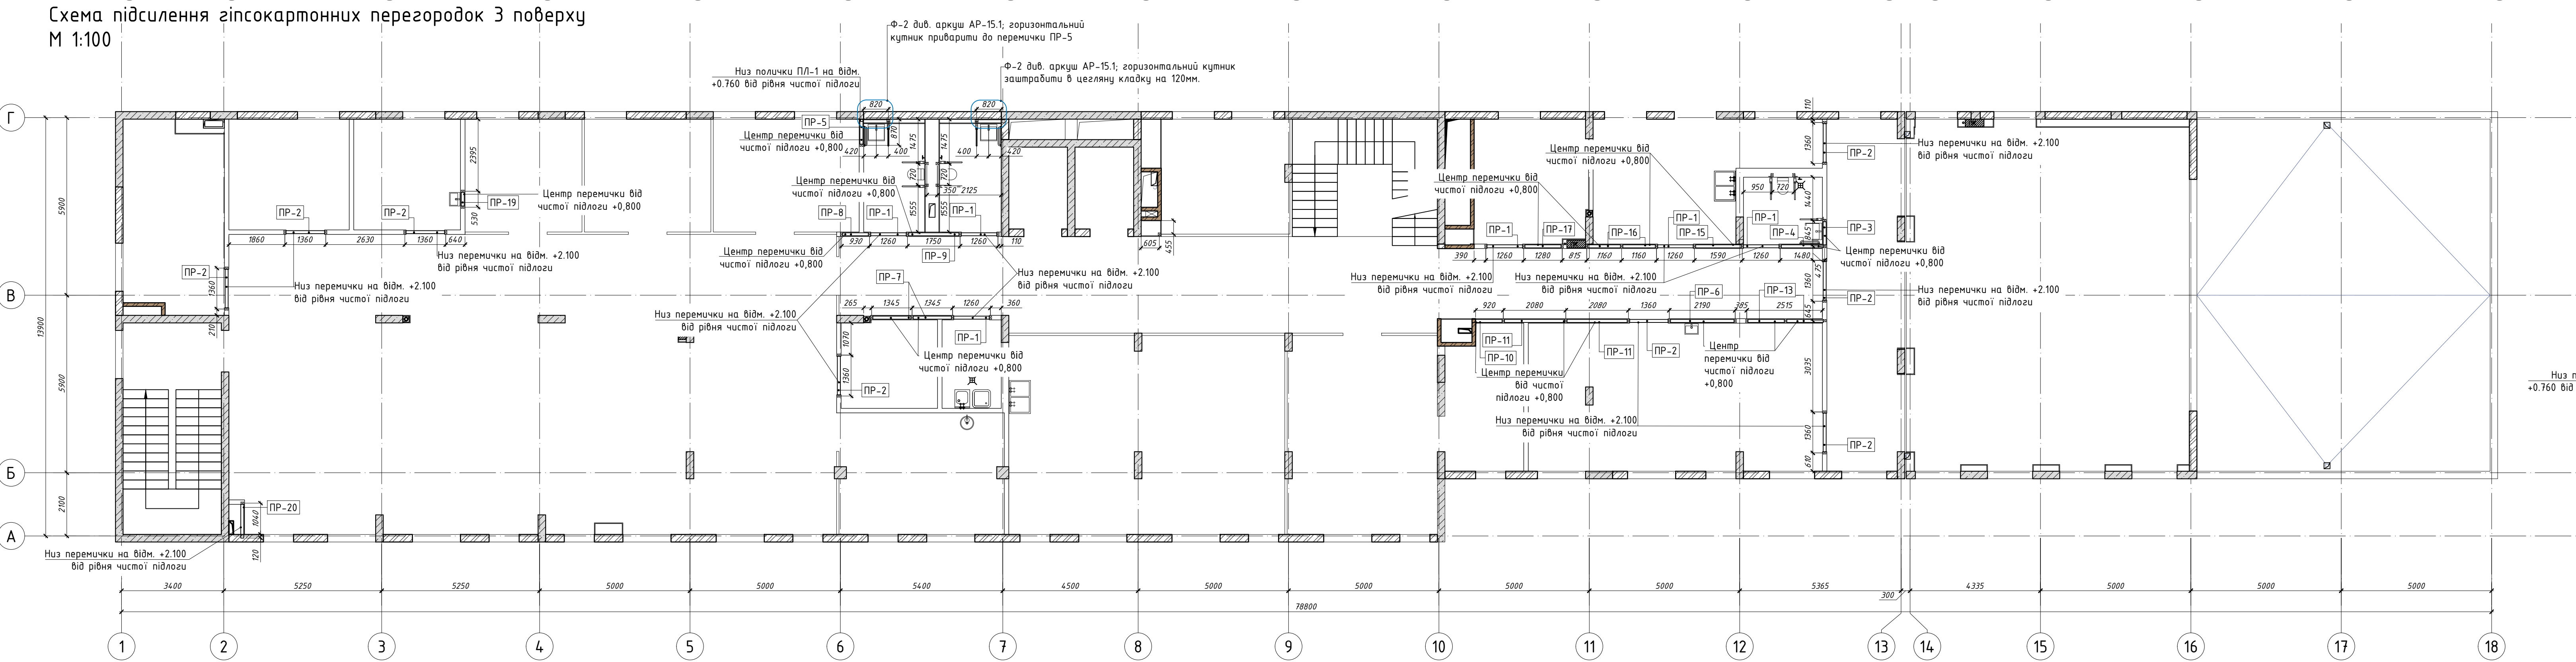

Відомість матеріалів 2-го поверху(стілки з чорного металу)			
№	Л,мм	К-сть	Примітки
CT-1	L=3530 а 100х80х4	89 шт	
PR-1	L=1180 а 100х80х4	4 шт	
PR-2	L=1280 а 100х80х4	21 шт	
PR-3	L=765 а 100х80х4	3 шт	
PR-4	L=705 а 100х80х4	3 шт	
PR-5	L=740 а 100х80х4	1 шт	
PR-6	L=950 а 100х80х4	1 шт	
PR-7	L=860 а 100х80х4	2 шт	
PR-8	L=1050а 100х80х4	1 шт	
PR-9	L=555 а 100х80х4	2 шт	
PR-10	L=945 а 100х80х4	1 шт	
PR-11	L=920 а 100х80х4	1 шт	
PR-12	L=520 а 100х80х4	2 шт	
PR-13	L=610 а 100х80х4	2 шт	
PR-14	L=915 а 100х80х4	1 шт	
PR-15	L=1190 а 100х80х4	1 шт	
PR-16	L=780 а 100х80х4	1 шт	
PR-17	L=435 а 100х80х4	1 шт	
PR-18	L=1410 а 100х80х4	1 шт	
PR-19	L=1695 а 100х80х4	1 шт	
PR-20	L=1040 а 100х80х4	1 шт	
PR-21	L=1315 а 100х80х4	1 шт	
PR-22	L=1610 а 100х80х4	2 шт	
PR-23	L=615 а 100х80х4	1 шт	
PR-24	L=945 а 100х80х4	1 шт	
PR-25	L=1160 а 100х80х4	4 шт	
PR-26	L=1155 а 100х80х4	1 шт	
К-1	L=400 а 75х75х5	1 шт	
ПЛ-1	L=100 Л 75х75х5	10 шт	
ЗД-1	L=350 а 125х100х5	2 шт	
CT-2	L=760 а 100х80х4	2 шт	
PR-27	L=1065 а 100х80х4	1 шт	
PR-28	L=1810 а 100х80х4	1 шт	
CT-3	L=2300 а 100х80х4	1 шт	
PR-29	L=370 а 100х80х4	1 шт	
PR-30	L=1345 а 100х80х4	1 шт	
PR-31	L=1120 а 100х80х4	2 шт	

Відомість матеріалів 3-го поверху(стілки з чорного металу)			
№	Л,мм	К-сть	Примітки
CT-1	L=3550 а 100х80х4	53 шт	
PR-1	L=1180 а 100х80х4	6 шт	
PR-2	L=1280 а 100х80х4	8 шт	
PR-3	L=765 а 100х80х4	1 шт	
PR-4	L=1390 а 100х80х4	1 шт	
PR-5	L=830 а 100х80х4	1 шт	
PR-6	L=2110 а 100х80х4	1 шт	
PR-7	L=1265 а 100х80х4	2 шт	
PR-8	L=850 а 100х80х4	1 шт	
PR-9	L=1670 а 100х80х4	1 шт	
PR-10	L=1000 а 100х80х4	1 шт	
PR-11	L=2000 а 100х80х4	2 шт	
PR-12	L=2045 а 100х80х4	1 шт	
PR-13	L=1210 а 100х80х4	2 шт	
PR-14	L=325 а 100х80х4	1 шт	
PR-15	L=1510 а 100х80х4	1 шт	
PR-16	L=1080 а 100х80х4	2 шт	
PR-17	L=1200 а 100х80х4	1 шт	
PR-18	L=365 а 100х80х4	1 шт	
К-1	L=400 Л 75х75х5	7 шт	
ЗД-1	L=350 а 125х100х5	4 шт	
ПЛ-1	L=100 Л 75х75х5	1 шт	
PR-19	L=450 а 100х80х4	1 шт	
PR-20	L=1120 а 100х80х4	1 шт	

Схема підсилення розсувних дверей
М1:50

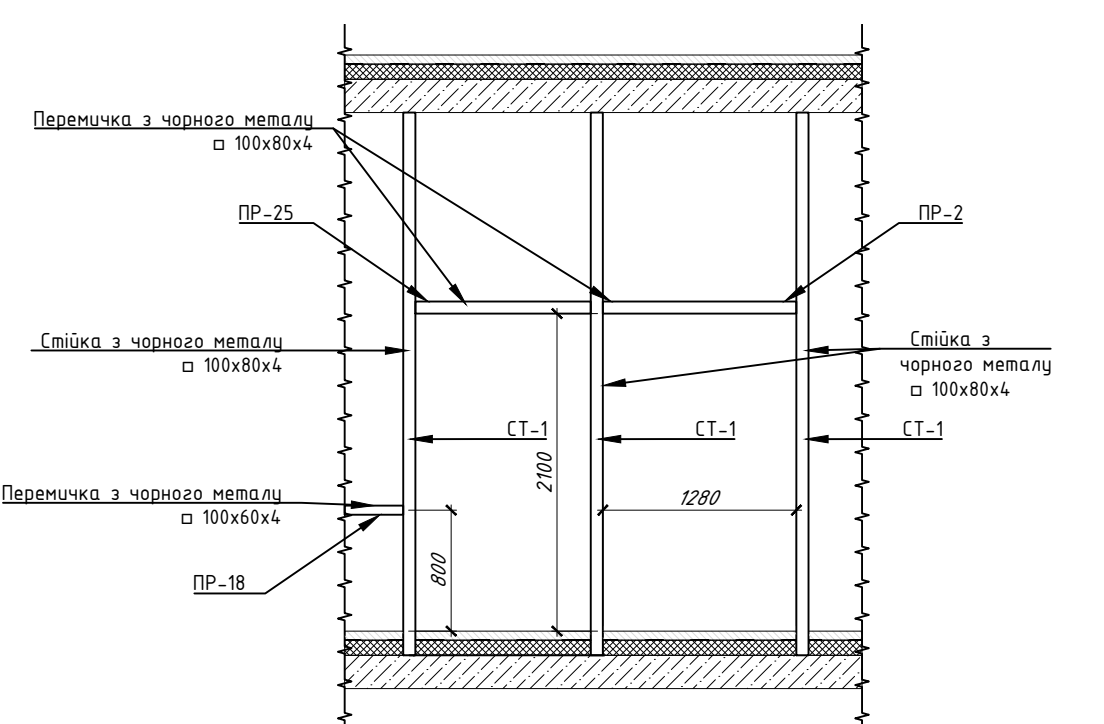

Умовні позначення:


- PR-1 - маркування перемичок ;
- профільна труба з чорного металу для підсилення перегородок, 100х80х4;
- кутник з чорного металу для підсилення перегородок;

- проектовані стіни з керамічної цегли;
- проектовані стіни та колони з залізобетону;
- проектовані стіни з гіпсокартону - 150мм;
- проектовані вентканалы з понобілитою цегли;


- Примітки:
- Низ дверної перемички ставити на відмітку 2,100 від чистої підлоги.
 - У приміщеннях санвузлів та душових виконати підсилення перегородок стійками з чорного металу.
 - Гіпсокартонні перегородки виконувати по технологічній карті Кнаут.
 - При зміні розташування сантехнічних приладів змінюється розташування стійок та перемичок!
 - Зварюємо всі перемички які примикають до стійок.
 - Розміри всіх вертикальних стійок обов'язково уточнювати "по місцю".
 - Вертикальні стійки кріпляться за допомогою приварювання до кутників. Кутники кріпляться до плит перекриття за допомогою анкерних болтів. Див. арк. АР-17
 - При зміні профілю з 100х80 на 100х60 горизонтальні перемички встановлювати на ребро, окрім дверних перемичок.
 - Якщо стійки змінюються в розмірі, то всі горизонтальні перемички збільшити або зменшити відповідно.
 - В зоні розсувних дверей виконати конструкцію гіпсокартонної перегородки по схемі підсилення розсувних дверей, див. арк. АР-16, з перемичкою в сторону розсування дверей.

К	З	Зм.	-	28.04.2025	СЛ-0-20250707-АР
І	4	Зм.	-	22.04.2025	
І	6	Зм.	-	11.04.2025	
ІІ	6	Зм.	-		
Зм.	Кіл.	Арк.	Ндок.	Підпис	Дата
ГАП	Вахич Т.				
Розробив	Запотоchna Ю.				
Перевірив	Малиновська А.				
Н. контр.	Мудрий І.				
Реконструкція існуючого майнового комплексу					стайка
Схема підсилення ГК перегородок 2-го;3-го поверхів					аркуші
ТОВ "ПЕЛЕ-ІНЖІНІРИНГ"					


Схема підсилення гіпсокартонних перегородок 4 поверху
М 1:100

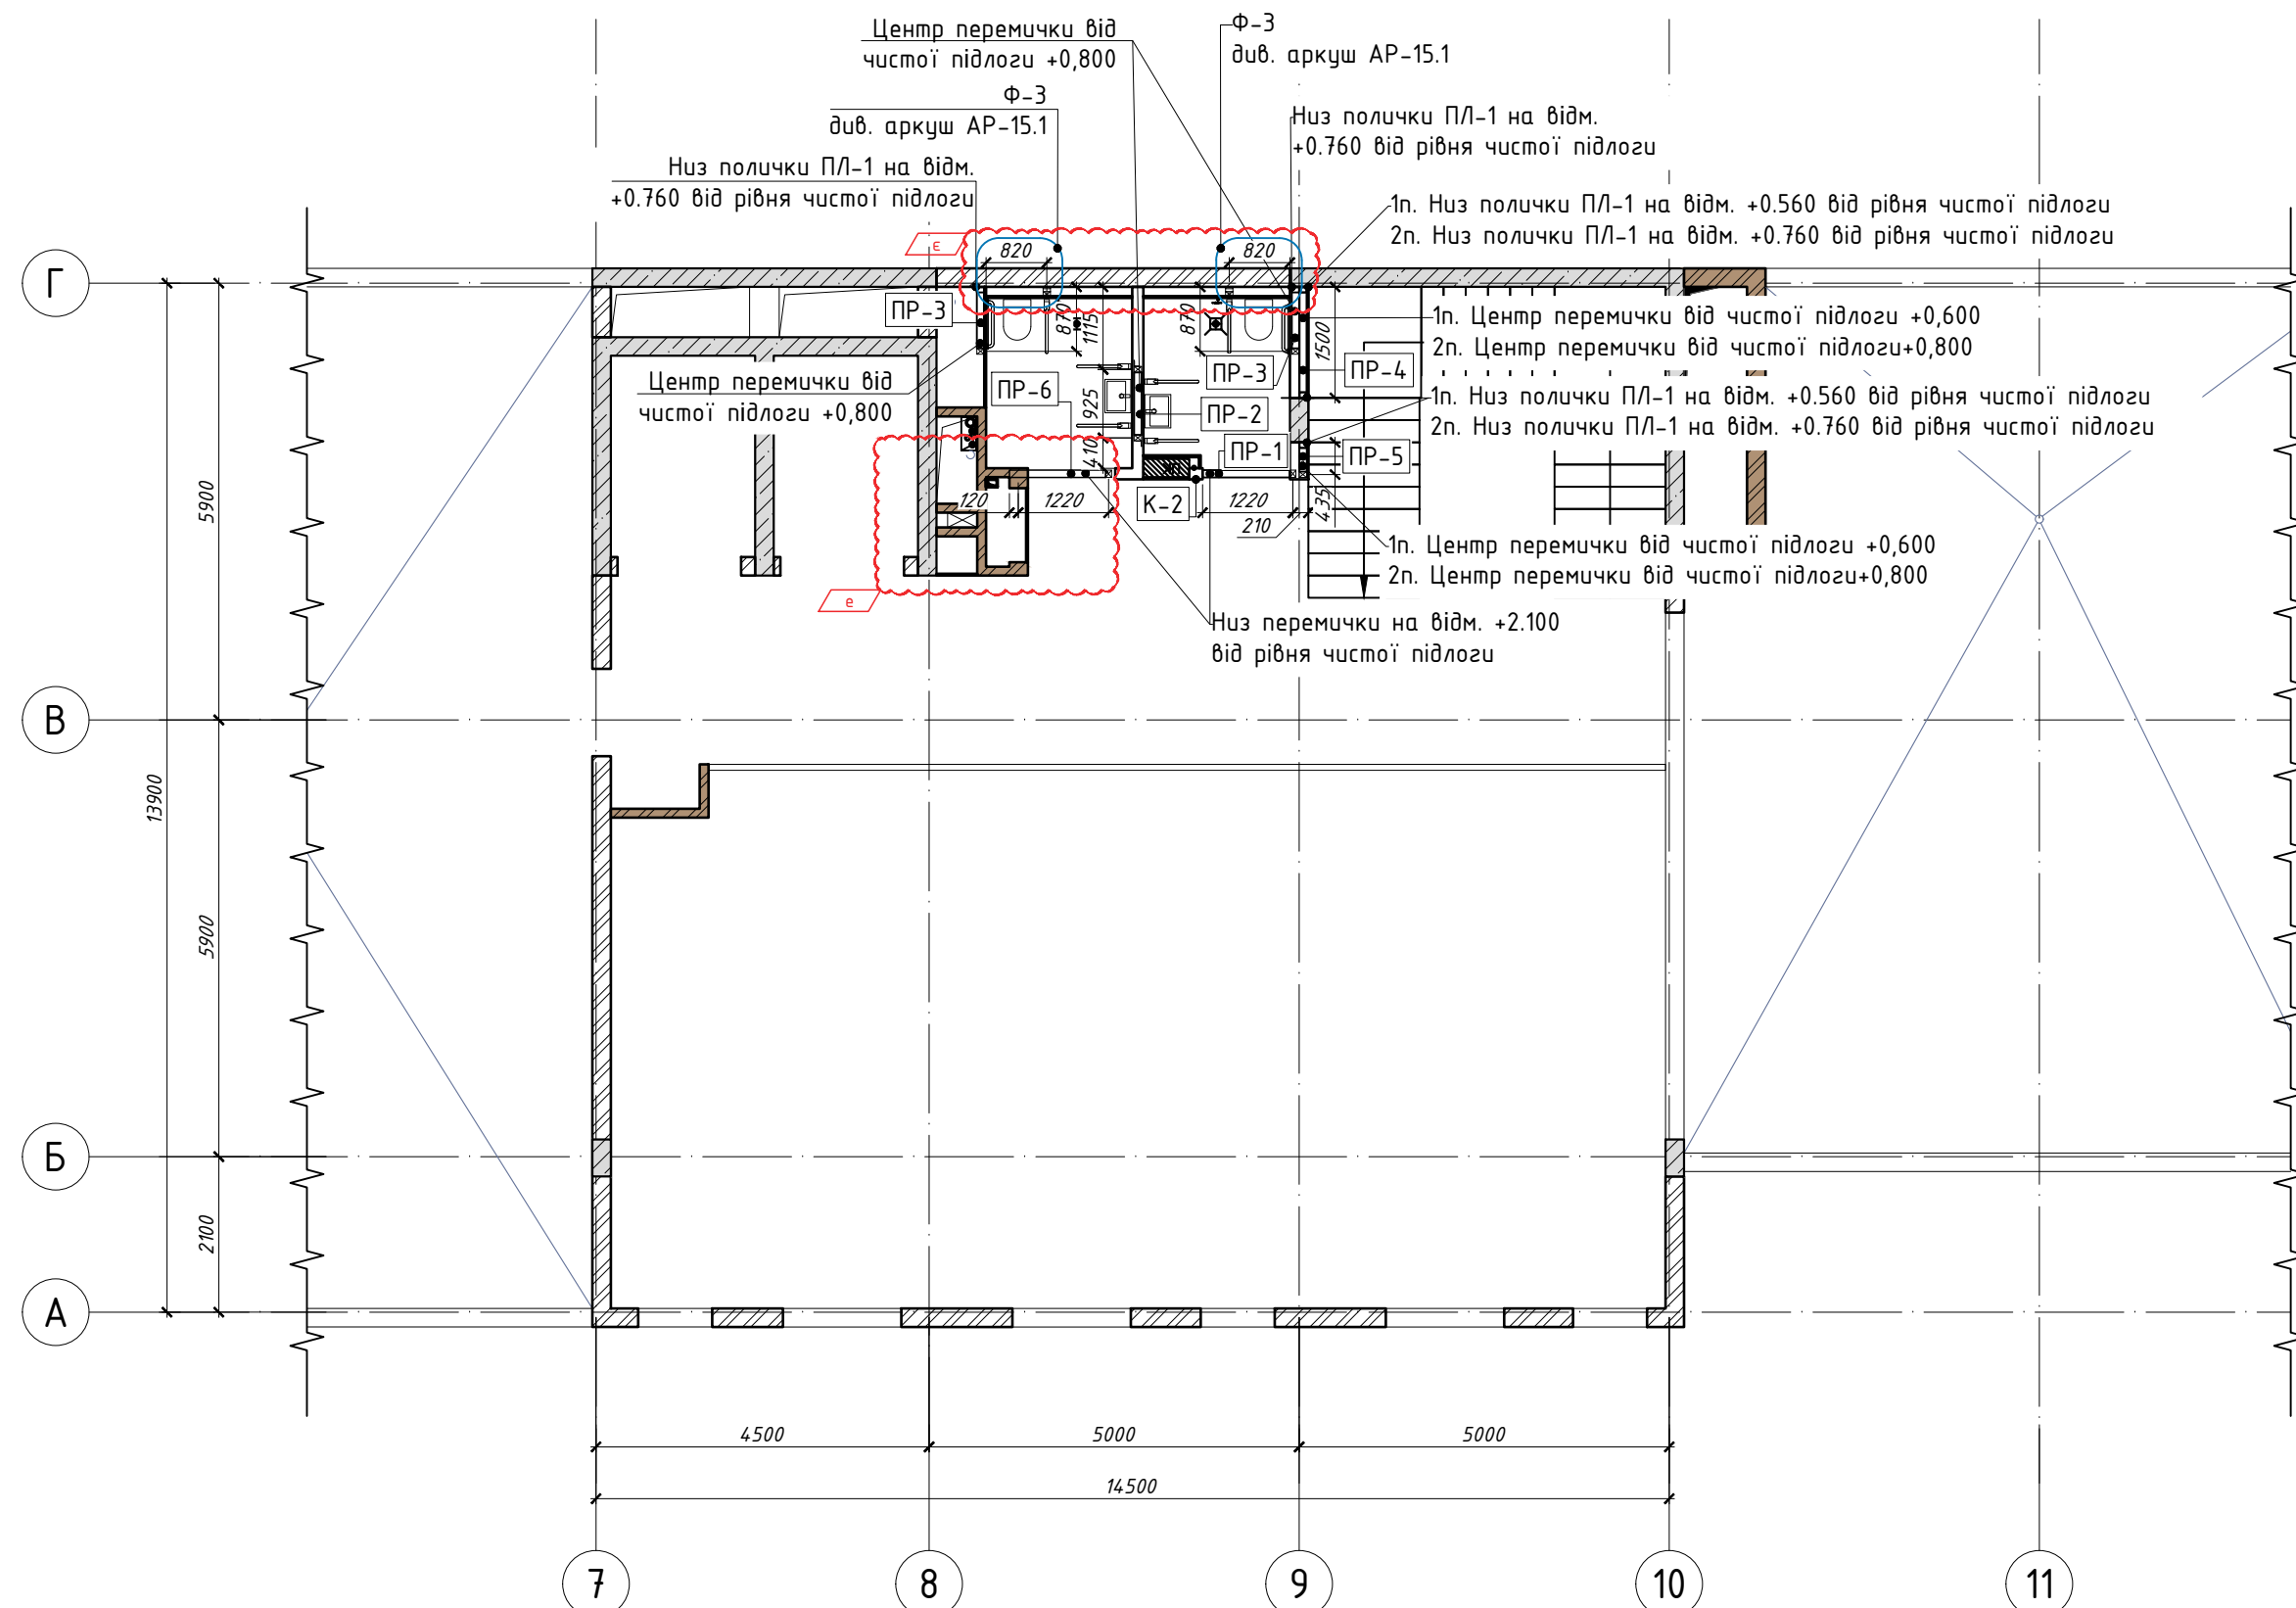

Вузол влаштування кутника до стійки. М1:10

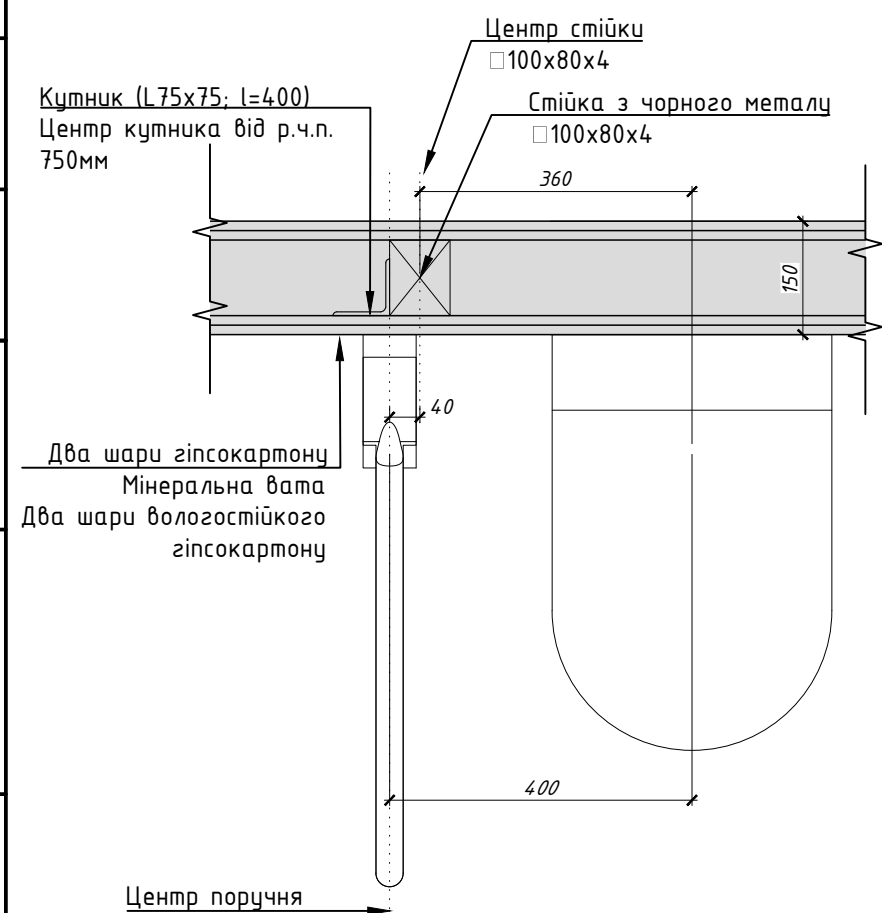



Типові вузли кріплення інсталяції, умивальника, кріселка. М1:50

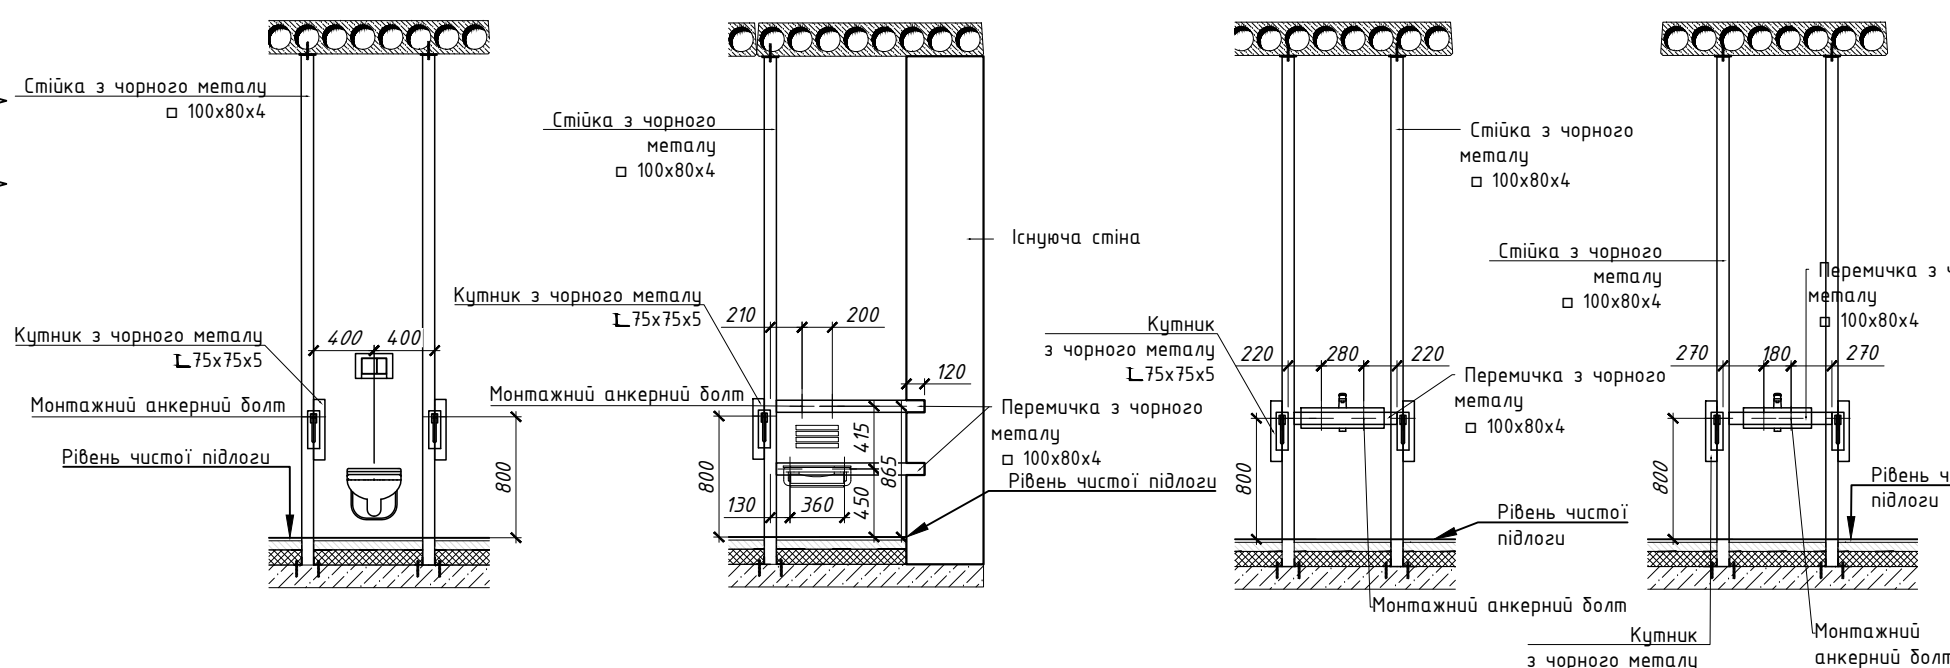

№ маркування	L,мм	К-сть	Примітки
СТ-1	L=3080 □ 100x80x4	7 шт	
ПР-1	L=1180 □ 100x80x4	1 шт	
ПР-2	L=845 □ 100x80x4	1 шт	
ПР-3	L=830 □ 100x80x4	2 шт	
ПР-4	L=1500 □ 100x80x4	2 шт	
ПР-5	L=395 □ 100x80x4	2 шт	
ПР-6	L=1300 □ 100x80x4	1 шт	
К-1	L=400 L 75x75x5	2 шт	
К-2	L=3080 L 100x100x5	1 шт	
ЗД-1	L=350 □ 125x100x5	2 шт	
ПЛ-1	L=100 L 75x75x5	8 шт	

Вузел кріплення стійок до перекриття М1:10

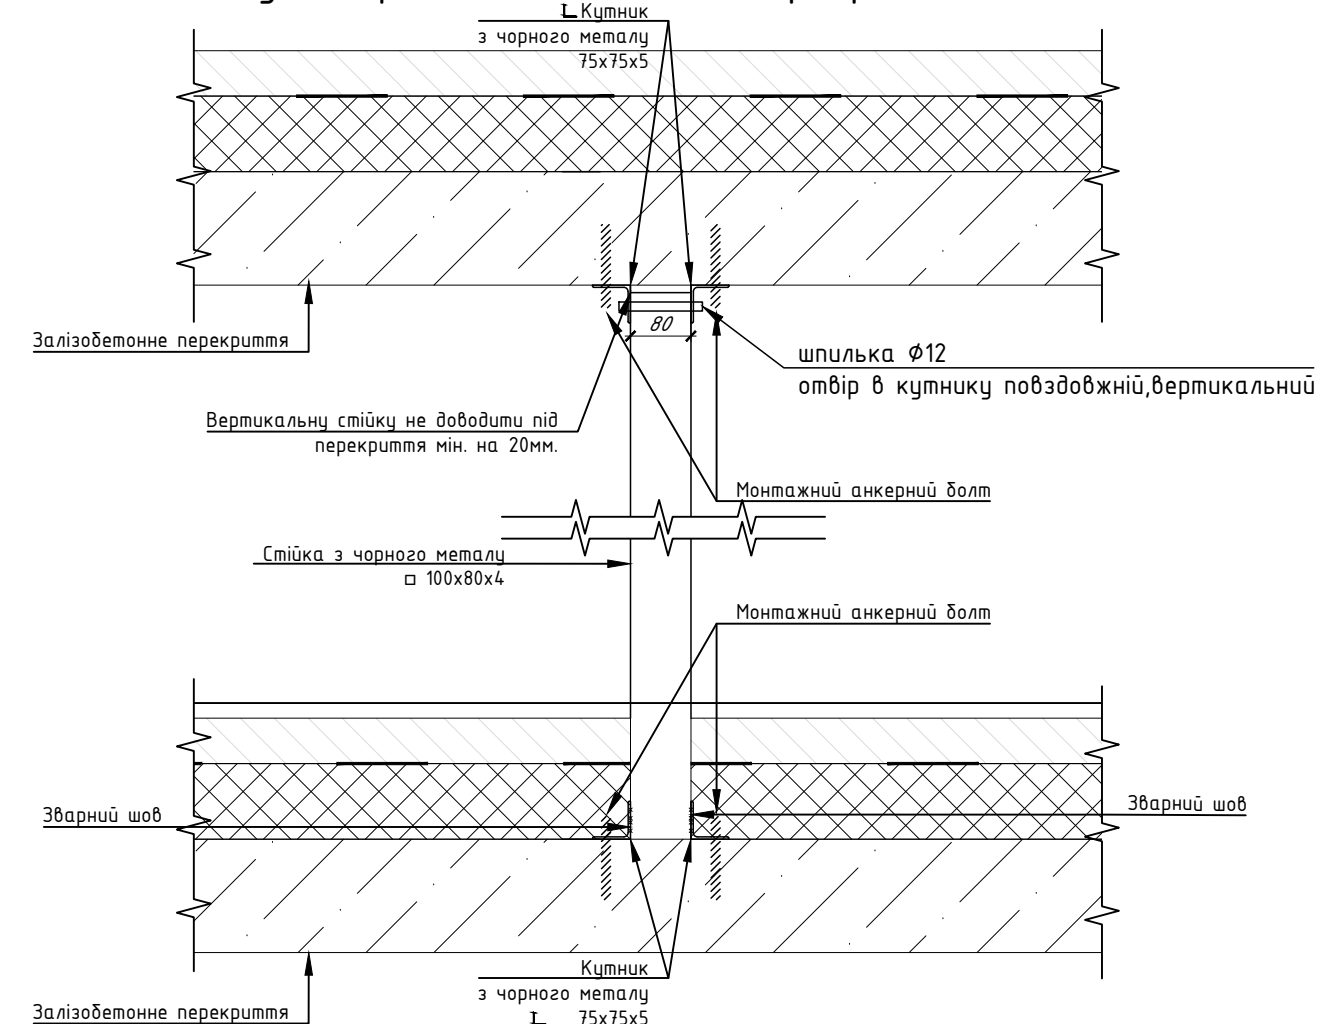

 - | | | |
|---|---|---|
| Залізобетонне перекриття | з чорного металу | 75x75x5 |
| Умовні позначення: | | |
|  | - проектовані стіни з керамічної цегли; | ● — ПР-1 - маркування перемичок ; |
|  | - проектовані стіни та колони з залізобетону; |  -профільна труба з чорного металу,для підсилення перегородок, □ 100x80x4; |
|  | - проектовані стіни з гіпсокартону - 150мм; |  -кутник з чорного металу,для підсилення перегородок; |
|  | - проектовані вентканали з подвійної цегли; | |

Примітки:

1. Низ дверної перемички ставити на відмітці 2,100 від чистої підлоги.
2. Ч прищепленнях санвузлів та душових виконати підсилення перегородок стійками з чорного металу.
3. Гіпсокартонні перегородки виконувати по технологічній карті Кнаuf.
4. При зміні розташування сантехнічних приладів змінється розташування стійок та перемичок!
5. Зварюємо всі перемички які примикаються до стійок.
6. Розміри всіх вертикальних стійок обов'язково уточнювати "по місцю"
7. Вертикальні стійки кріпляться за допомогою приварювання до кутників. Кутники кріпляться до плит перекриття за допомогою анкерних болтів.
8. При зміні профілю з 100х80 на 100х60 горизонтальні перемички ставити на ребро, окрім дверних перемичок.
9. Якщо стійки змінюються в розмірі, то всі горизонтальні перемички збільшити або зменшити відповідно.
10. В зоні розбучення дверей виконати конструкцію гіпсокартонної перегородки по схемі підсилення розбучених дверей, див. арк. АР-16, з перемичкою в сторону розбучення дверей.

Ж	1	Зм.	-		23.03.2026	СЛ-О-20250707-AP Реконструкція будівель спального корпусу (М), приймального корпусу (Г), харчового блоку (Ш) адміністративного корпусу (Ш), столовки (Ч), гаражу (Д,И,Е,Ж,З), котельні-пральні (В,Б) та сараю (П) існуючого майнового комплексу під створення Відокремленого структурного підрозділу Медичного центру Благодійної організації «Благодійний фонд «Суперлид» у м. Одеса по вул.Косіаркашова 2				
Є	2	Зм.	-		12.03.2026					
Е	-	Зм.	-		13.02.2026					
Д	-	Зм.	-		13.01.2026					
Зм.	Кіл.	Арк.	Ндок.	Підпис	Дата					
ГАП		Вахнич Т.				Реконструкція існуючого майнового комплексу		стадія	аркуш	аркушів
Розробив		Запоточна Ю.				Схема підсилення гіпсокартонних перегородок 4-го поверху		Р	AP-17	
Перевірив		Маліновська А.								
Н. контр.		Мудрий І.								
						ТОВ "ПЕЛЕ-ІНЖИНІРИНГ"				

				Відомість заповнень дверних проїм.	
				Позиція	Найменування	поверх					Заг. кл. шт.	Примітки	
						-1	1	2	3	4	
	Д-1	ДГ 2100x1280 EI30	2	-	-	-	-	2	протипожежні, металеві, СКУД, дотягувач, RAL 7047		Д-34	ДГ 2100x1280 Л	-	1	-	-	-	1	зовнішні, металеві, система захисту від виробника підюмника, RAL 7024	
	Д-2	ДГ 2100x1280 А	-	-	-	-	-	-	алюмінієві, антипаника брізна, RAL 7047		Д-35*	ДГ 2100x1380 Л	-	-	1	1	-	2	алюмінієві, антипаника брізна, дотягувач, відкривання всередину приміщення, RAL 7047	
	Д-3	ДГ 2100x1180 Л	-	-	-	1	-	1	алюмінієві, RAL 7047		Д-37*	ДГ 2100x1180 EI30	-	-	-	1	-	1	протипожежні, металеві, СКУД, дотягувач, відкривання всередину приміщення, RAL 7047	
	Д-3*	ДГ 2100x1180 Л	-	-	-	1	-	1	алюмінієві, відкривання всередину приміщення, RAL 7047		Д-38	ДГ 2100x900 EI30	2	-	-	-	-	2	протипожежні, металеві, RAL 7047	
	Д-4	ДГ 2100x1180	3	1	-	-	1	5	алюмінієві, з додатковою горизонтальною ручкою, дотягувач, RAL 7047		Д-39	ДГ 2100x680	2	-	-	-	-	2	металеві,прихованого монтажу, RAL 7047	
	Д-4*	ДГ 2100x1180	-	1	2	1	-	4	алюмінієві, з додатковою горизонтальною ручкою, дотягувач, відкривання всередину приміщення, RAL 7047		Д-40	ДГ 2100x1180 Л	-	1	1	-	-	2	алюмінієві, з додатковою горизонтальною ручкою, RAL 7047	
	Д-5	ДГ 2100x1180	1	-	-	-	-	1	алюмінієві, RAL 7047		Д-41	ДГ 2100x1180	-	2	-	-	-	2	алюмінієві, з додатковою горизонтальною ручкою, RAL 7047	
	Д-5*	ДГ 2100x1180	1	2	1	1	-	5	алюмінієві, відкривання всередину приміщення, RAL 7047		Д-42	ДГ 2100x1000 EI30 Л	-	1	1	1	-	3	протипожежні, металеві, RAL 7047	
	Д-6	ДГ 2100x1280 А	2	-	-	-	-	2	захисні, з негорючих матеріалів, RAL 7047		Д-43	ДГ 2100x850 EI30	-	-	-	-	-	-	протипожежні, металеві, RAL 7047	
	Д-7	ДГ 2100x1280 Л EI30	1	-	-	-	-	1	протипожежні, СКУД, RAL 7047		Д-44	ДГ 2100x1280 А	-	-	-	-	-	-	захисні, з негорючих матеріалів, RAL 7047	
Д-7*	ДГ 2100x1280 Л EI30	1	-	-	-	-	1	протипожежні, металеві, відкривання всередину приміщення, RAL 7047		Д-45*	ДГ 2100x1280	-	1	-	-	-	-	1	алюмінієві, антипаника брізна, дотягувач, відкривання всередину приміщення, RAL 7047	
	Д-8	ДГ 2100x1180 Л	-	1	-	1	1	3	алюмінієві, з додатковою горизонтальною ручкою, дотягувач, RAL 7047	М	Д-46	ДГ 2100x1280 Л	-	1	-	-	-	1	зовнішні, металеві, антипаника брізна, дотягувач, СКУД, колір з внутрішньої сторони RAL 7047, колір з зовнішньої сторони RAL 7024	
	Д-8*	ДГ 2100x1180 Л	-	1	1	1	-	3	алюмінієві, з додатковою горизонтальною ручкою, дотягувач, відкривання всередину приміщення, RAL 7047		Д-46*	ДГ 2100x1280 Л	1	-	-	-	-	1	зовнішні, металеві, антипаника брізна, дотягувач, СКУД, колір з внутрішньої сторони RAL 7047, колір з зовнішньої сторони RAL 7024, відкривання всередину приміщення	
	Д-9	ДГ 2100x1280	1	-	-	-	-	1	зовнішні, захисні, з негорючих матеріалів, СКУД, колір з внутрішньої сторони RAL 7047, колір з зовнішньої сторони RAL 7024		Д-47	ДГ 2100x1280 EI30	1	-	-	-	-	1	протипожежні, металеві, RAL 7047	
	Д-9*	ДГ 2100x1280 А	4	-	-	-	-	4	зовнішні, захисні, з негорючих матеріалів, відкривання всередину приміщення, СКУД, колір з внутрішньої сторони RAL 7047, колір з зовнішньої сторони RAL 7024		Д-47*	ДГ 2100x1280 EI30	1	-	-	-	-	1	протипожежні, металеві, відкривання всередину приміщення, RAL 7047	
	Д-11	ДГ 2100x1280 Л	-	1	-	-	-	1	зовнішні, алюмінієві, СКУД, колір з внутрішньої сторони RAL 7047, колір з зовнішньої сторони RAL 7024		Д-48	ДГ 2100x1000 E30	1	1	1	1	1	5	протипожежні, металеві, RAL 7047	
	Д-12	ДГ 2100x1380	-	1	-	-	-	1	алюмінієві, антипаника брізна, дотягувач, RAL 7047		Д-49	ДПГ 2100x1380 Л	1	-	-	-	-	1	металопластикові, подвійного відкривання(ширина відкривного полотна 1000мм), RAL 7047	
	Д-13	ДО 2100x1280 Л	-	7	6	-	-	13	розсувні, алюмінієві, скло-сатин, RAL 7047	М	Д-50	ДГ 2100x1280	1	-	-	-	-	1	алюмінієві, дотягувач, СКУД, RAL 7047	
	Д-14	ДО 2100x1280 Л	-	2	-	-	-	2	алюмінієві, розсувні, автоматичні, з сенсорною кнопкою, скло-сатин, RAL 7047		Д-51	ДГ 2100x1280 Л	1	-	-	-	-	1	металопластикові,дотягувач, СКУД, RAL 7047	
	Д-15*	ДО 2100x1180	-	2	-	-	-	2	алюмінієві, скло-сатин, відкривання всередину приміщення, RAL 7047		Д-52	ДГ 2100x1180	5	-	-	-	-	5	металопластикові, RAL 7047	
	Д-16*	ДО 2100x1180 Л	-	1	-	-	-	1	алюмінієві, скло-сатин, відкривання всередину приміщення, RAL 7047		Д-52*	ДГ 2100x1180	1	-	-	-	-	1	металопластикові,відкривання всередину приміщення, RAL 7047	
Д-17	ДГ 2100x1280 Л	-	-	1	-	-	1	алюмінієві, дотягувач, СКУД, RAL 7047		Д-53	ДГ 2100x1180 Л	3	-	-	-	-	3	металопластикові, RAL 7047	
	Д-18	ДО 2100x1280	-	-	1	-	-	1	алюмінієві, дотягувач, СКУД, скло-сатин, RAL 7047		Д-54	ДГ 2100x1180 Л	1	-	-	-	-	1	металопластикові, з додатковою горизонтальною ручкою, RAL 7047	
	Д-18*	ДО 2100x1280	-	-	-	1	-	1	алюмінієві, дотягувач, СКУД, відкривання всередину приміщення, скло-сатин, RAL 7047		Д-55	ДГ 2100x1180	1	-	-	-	-	1	металопластикові, з додатковою горизонтальною ручкою, RAL 7047	
	Д-20	ДО 2100x1280 А	-	-	4	-	-	4	алюмінієві, дотягувач, скло-сатин, RAL 7047		Д-56	ДГ 2100x800 Л	1	-	-	-	-	1	двері прихованого монтажу, система підкривання "тір оп"	
	Д-21	ДО 2100x1280	-	-	2	-	-	2	алюмінієві, дотягувач, шумоізолюючі, скло-сатин, RAL 7047		Д-57	ДГ 2100x650	-	1	-	-	-	1	двері прихованого монтажу, система підкривання "тір оп"	
	Д-22	ДО 2100x1280	-	2	3	-	-	5	розсувні, алюмінієві, скло-сатин, RAL 7047		Д-58	ДГ 2100x1000	-	1	-	-	-	1	двері прихованого монтажу, система підкривання "тір оп"; декор – панелі з нержавіючої сталі(диб. розділ дизайну)	
	Д-23	ДГ 2100x1280	-	-	1	-	-	1	алюмінієві, з додатковою горизонтальною ручкою, RAL 7047		Д-59	ДГ 2100x1000 Л	1	1	1	1	-	4	двері прихованого монтажу, система підкривання "тір оп"	
	Д-24*	ДО 2800x1180 Л	-	-	1	-	-	1	зовнішні, алюмінієві, внутрішнього відкривання,з фрамугою (висота фрамузи 700мм),скло-прозоре, колір з внутрішньої сторони RAL 7047, колір з зовнішньої сторони RAL 7024		Д-60	ДГ 2100x850	-	-	1	-	-	1	двері прихованого монтажу, система підкривання "тір оп"	
	Д-25*	ДО 2800x1180	-	-	1	-	-	1	зовнішні, алюмінієві, внутрішнього відкривання, з фрамугою (висота фрамузи 700мм), скло-прозоре, колір з внутрішньої сторони RAL 7047, колір з зовнішньої сторони RAL 7024		Д-61	ДГ 2100x1000	-	-	1	1	1	3	двері прихованого монтажу, система підкривання "тір оп"	
	Д-26*	ДО 2100x1280	-	-	-	2	-	2	алюмінієві, відкривання всередину приміщення, скло-сатин, RAL 7047		Д-62	ДГ 2100x500 Л	-	-	-	1	-	1	двері прихованого монтажу, система підкривання "тір оп"	
	Д-27	ДО 2100x1280 Л	-	-	-	2	-	2	алюмінієві, скло-сатин, RAL 7047		Д-63	ДГ 2100x1280	-	-	1	-	-	1	алюмінієві, розсувні, автоматичні, з сенсорною кнопкою, RAL 7047	
Д-28	ДГ 2100x1280 Л	-	-	-	1	-	1	алюмінієві, RAL 7047		Д-64	ДГ 2100x1280 Л	-	-	2	-	-	2	розсувні, алюмінієві, підсилення відкривання дверей, RAL 7047	
	Д-28*	ДГ 2100x1280 Л	-	-	-	1	-	1	алюмінієві, відкривання всередину приміщення, RAL 7047		Д-65	ДГ 2100x1080	-	1	-	-	-	1	алюмінієві, з додатковою горизонтальною ручкою, RAL 7047	
	Д-29	ДГ 2100x1180 Л	-	-	-	-	1	1	зовнішні, алюмінієві, СКУД, дотягувач, колір з внутрішньої сторони RAL 7047, колір з зовнішньої сторони RAL 7024		Д-66	ДО 2100x1280	-	-	1	-	-	1	алюмінієві, дотягувач, скло-сатин, відкривання всередину приміщення,RAL 7047	
	Д-30	ДГ 2100x1180 Л EI30	1	-	-	-	-	1	протипожежні, металеві, СКУД, дотягувач, RAL 7047		Д-67	ДГ 2100x1180 Л EI30	2	-	-	-	-	2	протипожежні, металеві, дотягувач, RAL 7047	
	Д-31	ДГ 2100x1280	-	-	1	1	-	2	алюмінієві, RAL 7047		Д-68	ДГ 2100x900 Л	-	1	-	-	-	1	двері прихованого монтажу, система підкривання "тір оп". Заповнення дверей боксетрибукий гіпсокартон	
	Д-32	ДГ 2100x1280	1	-	1	-	-	2	металеві, система захисту від виробника підюмника, RAL 7047		Д-69	ДГ 2100x1280 Л	-	1	-	-	-	1	зовнішні, алюмінієві, СКУД, антипаника брізна,дотягувач,колір з внутрішньої сторони RAL 7047, колір з зовнішньої сторони RAL 7024	
											Д-70	ДО 2100x1280 Л	-	1	-	-	-	1	алюмінієві, дотягувач, скло-сатин,RAL 7047	
											Примітки: 1. Розміри проїзів перед монтажем дверей та вітрин необхідно уточнити "по місцю"; 2. Напрямок відкривання дверей прийнято згідно ДСТУ (на себе); 3. Колір дверей дубитись в примітках специфікації; 4. Всі внутрішні двері виконати з горизонтальним імпостом на висоті 900мм.(окрім протипожежних металевих) 5. Матеріал дверей дубитись в примітках специфікації; 6. Скляне заповнення дверей -прозоре чи сатин- дубитись в примітках специфікації. Також заповнення з однокамерного склопакету та гартованого скла. 7. При розробці та розрахунку дверей звернути увагу на відкривання дверей в плані, з коридору всі двері повинні мати "лицеву" сторону; 8. Колір всіх внутрішніх дверей RAL 7047 9. Двері Д-11 в приміщенні 1.05 – закрити кабель під СКУД 10. Всі двері окрім металевих повинні мати широкий цоколь 180-200мм.	

[illegible]

Схема розташування логотипу на фасаді


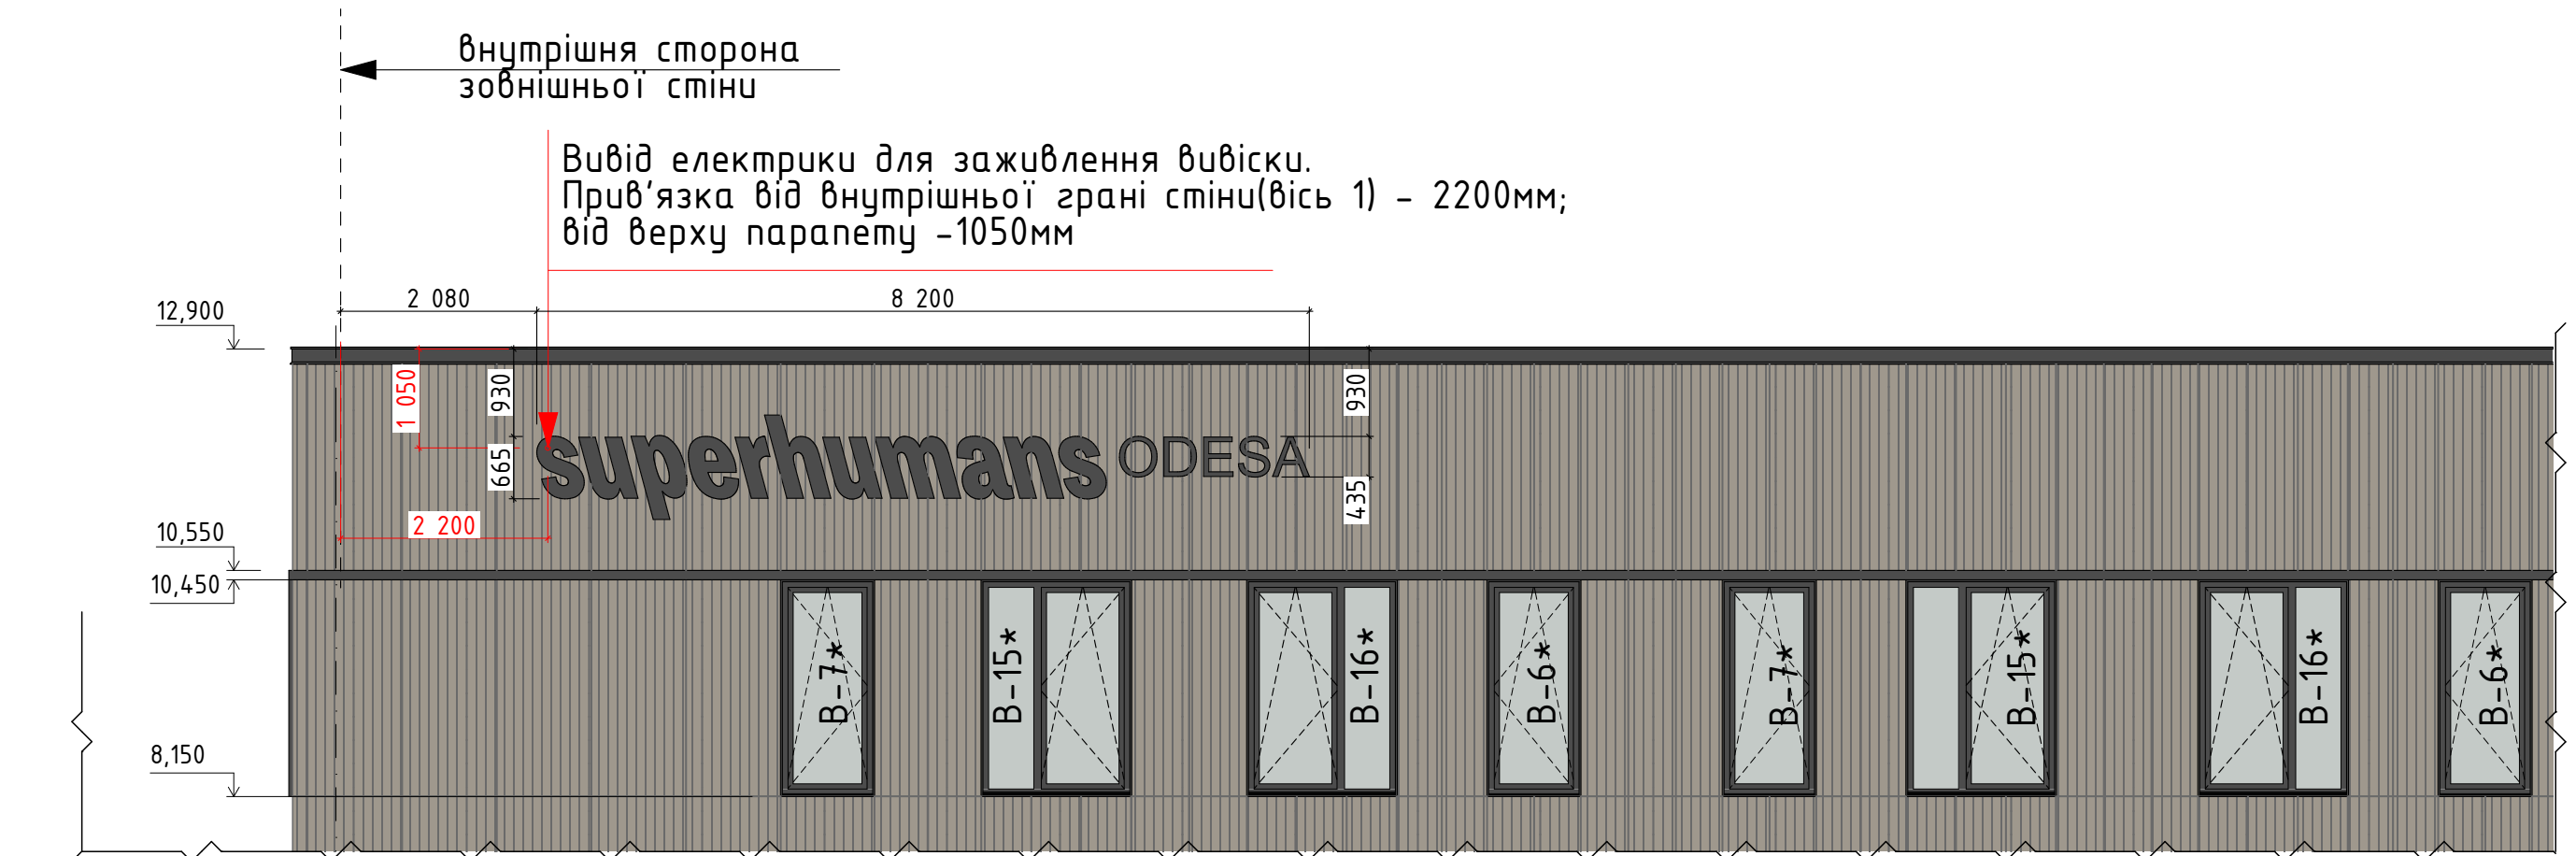


Схема логотипу

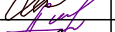

Букви виготовлені з чорного акрилу, задні частини з прозорого акрилу, по контуру яких, вмонтована led-стрічка, колір світла природній теплий (4000 K).
Букви кріпляться до каркасу на відстані 35 мм за допомогою дистанційних кріплень.
Каркас виготовлений з профільної труби 15х15х2 мм, пофарбований атмосферною фарбою, колір максимально наближений до фасаду.

						Видача		Б		
						СЛ-О-20250707-АР				
						Реконструкція будівель корпусу (М), приймального корпусу (Г), харчового блоку (Ц), адміністративного корпусу (Ш), столярки (Ч), гаражу (Д,І,Е,Ж,З), котельні-прайльні (В,Б) та сараю (П) існуючого майнового комплексу під створення відокремленого структурного підрозділу Медичного центру благодійної організації "Благодійний фонд "Суперлюди" у м. Одеса по пров. Каркашадзе 2				
Б	-	Зам.	-		22.05.2026					
Зм.	Кіл.	Арк.	№Док.	Підпис	Дата					
ГАП		Вахнич Т.				Реконструкція існуючого майнового комплексу		стадія	аркуш	аркушів
								Р	АР-20.1	
Розробив		Започотчна Ю.				Схема логотипу		ТОВ "ПЕЛЕ-ІНЖИНІРИНГ"		
Перевірів		Маліновська А.								
Н.контроль		Мудріій І.								

Фасад в осях 1-18
М1:100



Фасад в осях 18-1
М1:100



Примітки:

- За відмітки 0,000 прийнято відмітку чистої підлоги першого поверху, що відповідає абсолютній відмітці 50,050
- Відомість опорядження та утеплення фасадів див. арк. АР-22
- Скляне оздоблення: скло - 2х8, гартоване, триплексоване, скло з напленням, колір уточнити перед виготовленням. Огородження кріпиться за допомогою металевих кронштейнів та точкового склотримача до парапету. Довжина скляного оздоблення - 90,34 м.п. Висота оздоблення - 1,165м

						Видача		К
К	1	Зм.	-		22.05.2024	СЛ-0-20250707-АР		
И	6	Зм.	-		27.03.2024			
З	1	Зм.	-		12.02.2024			
Ж	-	Зам.	-		11.02.2024			
Эм.	Кл.	Арх.	НрДж.	Підпис	Дата			
						Реконструкція існуючого майнового комплексу	стадія	аркуш
						ГАП	Важич І.	Р
						Розробив	Запотоchna Ю.	АР-20
						Перевірив	Малюньська А.	
						Нконтроль	Мудрий І.	
						Фасад в осях 1-18. Фасад в осях 18-1	ТОВ "ПЕ/Е-ИНЖИРИНГ"	

[illegible]

М1:100

7

2

8

9

BT-19

14,500

14,400

12,900

12,350

8

9

BT-8

10,550

10,450

8,700

8,150

5

6

4,580

BT-5

6,650

6,550

3,100

3,000

0,000

0,300

3

8

1





Г

Вивід електрики для заживлення підсвітки спортивного майданчика. Прив'язка- повередині стіни, верх парпету

1. За відмітку 0,000 прийнято відмітку чистої підлоги першого поверху, що відповідає абсолютній відмітці 50,050
2. Відомість опорядження та утеплення фасадів див. арк. АР-22
3. Скляне огородження: скло – 2х8, гартоване, триплексоване, скло з напilenням, колір уточнити перед виготовленням. Огородження кріпиться за допомогою металевого кронштейну та точкового склотримача до парапету. Довжина скляного огородження – 90,34 м.п. Висота огородження – 1,165м

						Видача		К		
К	1	Зм.	-		29,06,2026	СЛ-О-20250707-АР				
И	2	Зм.	-		27,03,2026					
З	1	Зм.	-		12,02,2026					
Ж	-	Зам.	-		26,02,2026					
Зм.	Кіл.	Арк.	№Док.	Підпис	Дата	Реконструкція будівель корпусу (М), приймально-корпусу (Г), харчового блоку (Ц), адміністративного корпусу (Ш), столовки (Ч), гаражу (Д,И,Е,Ж,З), котельні-прайли (В,Б) та сараю (П) існуючого майнового комплексу під створення Відокремленого структурного підрозділу Медичного центру Благодійної організації "Благодійний фонд "Суперлюди" у м. Одеса по пров. Каркашадзе 2				
ГАП		Вахнич Т.				Реконструкція існуючого майнового комплексу		стадія	аркуш	аркушів
								Р	АР-21	
Розробив		Започотна Ю.				Фасад в осях Б-Г. Фасад в осях Г-Б		ТОВ "ПЕЛЕ-ІНЖИНІРИНГ"		
Перевірів		Маліновська А.								
Н.контроль		Мудріий І.								

Відомість опорядження та утеплення фасадів

   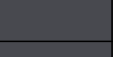№п/п		Матеріал	Номер кольору	Зразок кольору	К-сть
1	Стіна зовнішня	Вентильований фасад. Керамограніт Laminat	Legno Venezia Sabbia		1012,96 м²
2	Стіна зовнішня	Фасадна штукатурка "Баранек"	RAL 9003		1 094, 27м²
3	Цоколь	Керамогранітні плити. Allogo Group	Granito Anthracite F P R Mat		131,13 м²
4	Підшивка консолі	Композитна панель, однотонна, матова	RAL 7024		81,19 м²
5	Декоративні елементи фасаду (горизонтальні русты/віконні портали)	Композитна панель, однотонна, матова	RAL 7024		
6	Декоративні елементи фасаду (вертикальні ламелі)	Металева профільна труба 50*50, крок 150	RAL 7024		
7	Накривка парпету	Металевий лист. Порошкове покриття. t=0.5мм	RAL 7024		223,85 м.п.
8	Конструкції зашклення вітрин	Стійко-ригельна система	RAL 7024 з фасадної сторони		
9	Огородження терас	Скляне огороження			90,34 м.п.
10	"Стіна донорів"	Білий матовий акрил			3000x1500(h)
	Утеплювач, t=200мм (під мокрий фасад)	Мінеральна вата. Щільність 120/130кг/м³			170,54 м³
	Утеплювач, t=200мм (під вентильований фасад)	Мінеральна вата. Щільність 75-90кг/м³			221,64 м³
	Утеплювач, t=200мм (утеплення консолі)	Мінеральна вата. Щільність 120-130кг/м³			8,12 м³
	Утеплювач, t=50мм (утеплення внутрішньої сторони парпетів)	Мінеральна вата. Щільність 120-130кг/м³			8,01 м³
	Утеплювач, t=100мм (утеплення підземної частини будівлі)	Екструдований пінополістирол. Щільність 30кг/м³			65,71м³
	Утеплювач, t=150мм (утеплення частини будівлі в межах пандуса)	Екструдований пінополістирол. Щільність 30кг/м³			20,60м³
	Утеплювач, t=50мм (під вентильований фасад, комунікаційна шахта)	Мінеральна вата. Щільність 75-90кг/м³			1,40 м³

* рекомендація щодо встановлення мінеральної вати під вентильований фасад: загальна товщина утеплювача 200мм, влаштовувати двома шарами 100мм+100мм (150мм+50мм). Верхній шар утеплювача повинен бути з негорючим склохолстом

** Показник теплопровідності мінеральної вати: $\lambda \leq 0,049 \text{ Вт/м*К}$

Видача

І

І	2	Зм.	-		27.03.2026	СЛ-О-20250707-АР				
І	3	Зм.	-		02.02.2026					
И	1	Зм.	-		09.01.2025	Реконструкція будівель корпусу (М), приймально-приймального корпусу (Г), харчового блоку (Ц), адміністративного корпусу (Ш), столярки (Ч), гаражу (Д,И,Е,Ж,З), котельні-пральні (В,Б) та сараю (П) існуючого майнового комплексу під створення Відокремленого структурного підрозділу Медичного центру Благодійної організації "Благодійний фонд "Суперлюди" у м. Одеса по пров. Каркашадзе 2				
Ж	1	Зм.	-		19.12.2025					
Зм.	Кіл.	Арк.	№Док.	Підпис	Дата					
ГАП		Вахнич Т.				Реконструкція існуючого майнового комплексу		стадія	аркуш	аркушів
								Р	АР-22	
Розробив	Започотна Ю.					Відомість опорядження та утеплення фасаду		ТОВ "ПЕЛЕ-ІНЖИНІРИНГ"		
Перевірів	Маліновська А.									
Н.контроль	Мудрий І.									

Схема розкладки панелей вентиляованого фасаду
Вид 1-1



Схема розкладки панелей вентиляованого фасаду
Вид 2-2

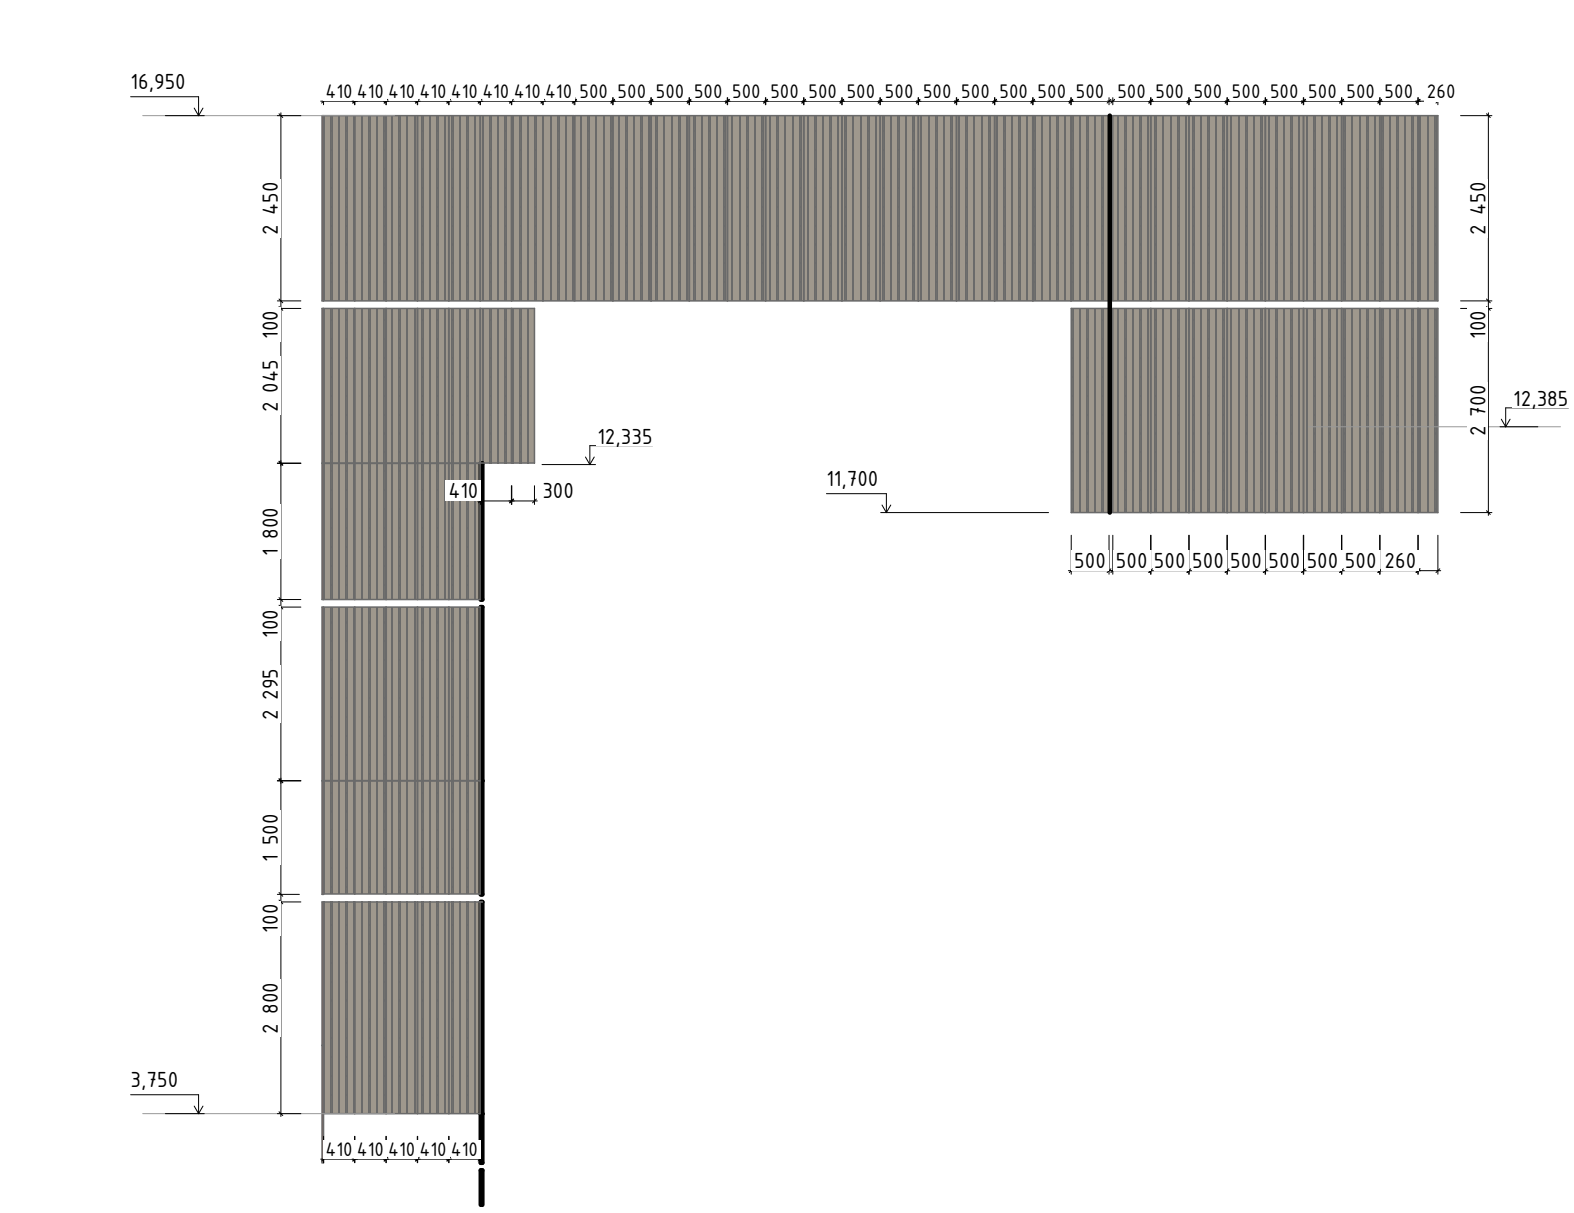


Схема розкладки панелей вентиляованого фасаду
Вид 3-3

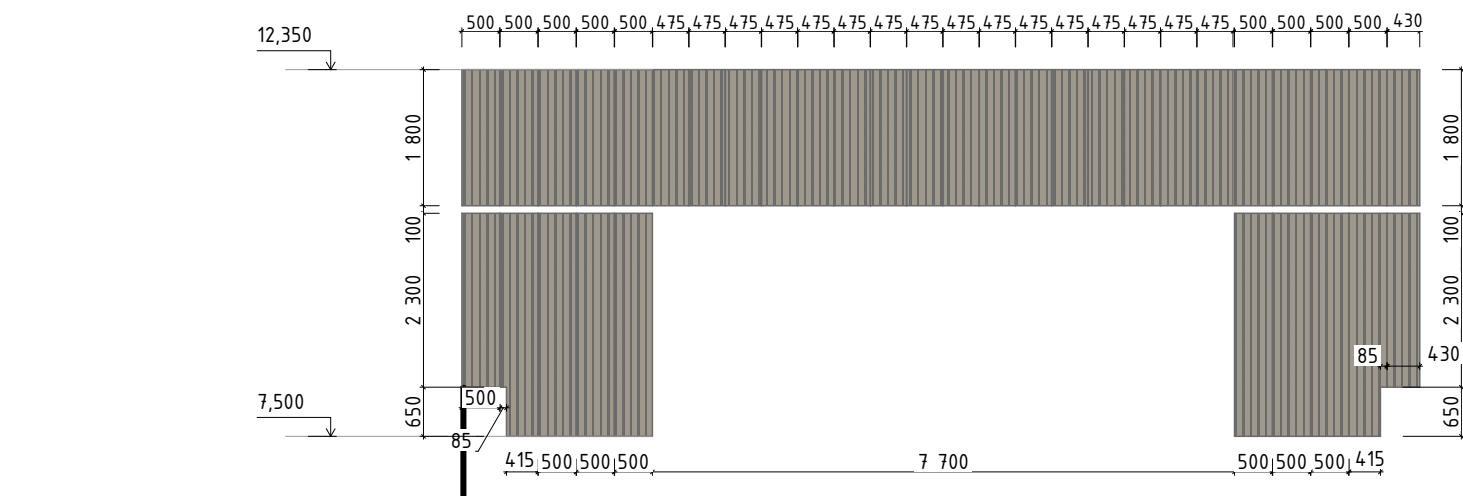


Схема розкладки вентиляованого фасаду
Вид 4-4

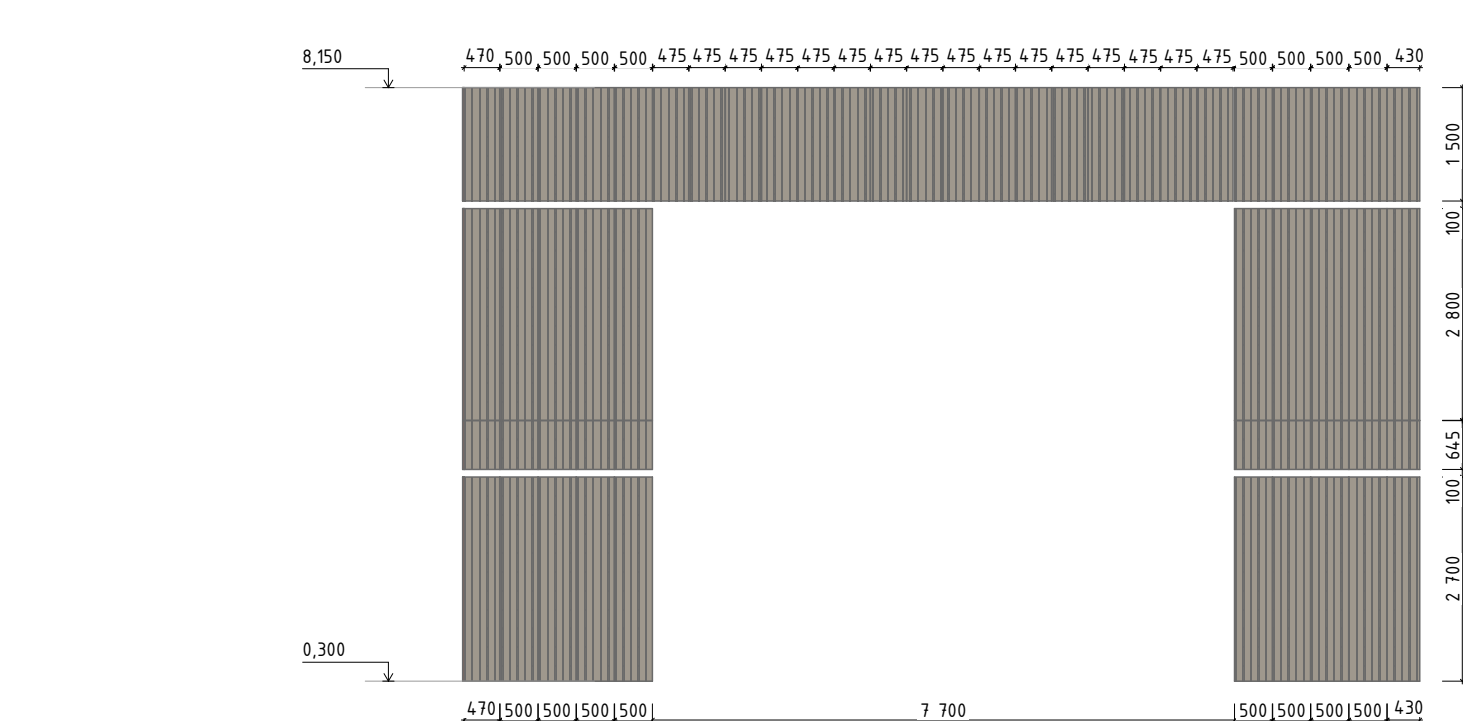


Схема розкладки панелей вентилязованого фасаду
Вид 5-5

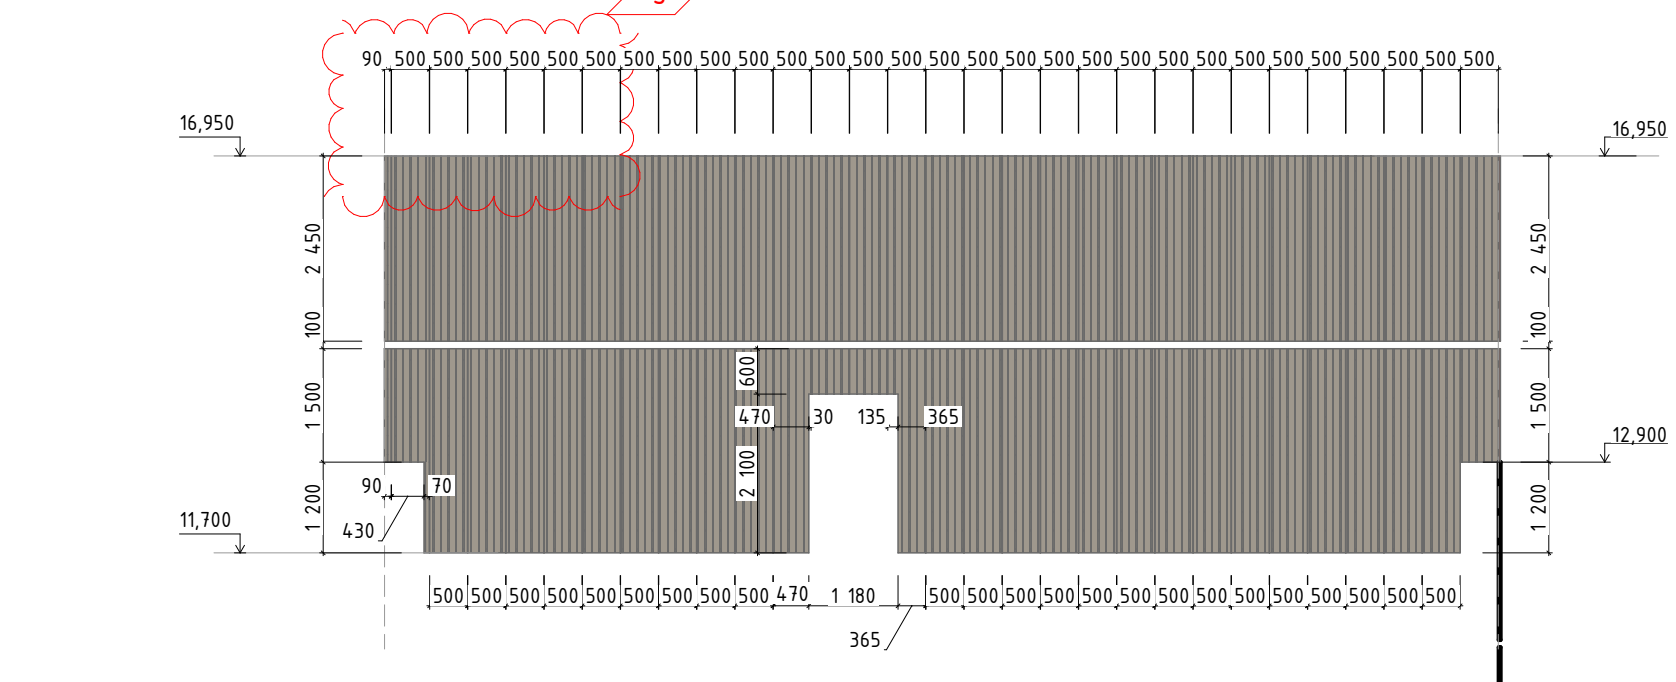


Схема розкладки панелей вентиляованого фасаду
Вид 6-6

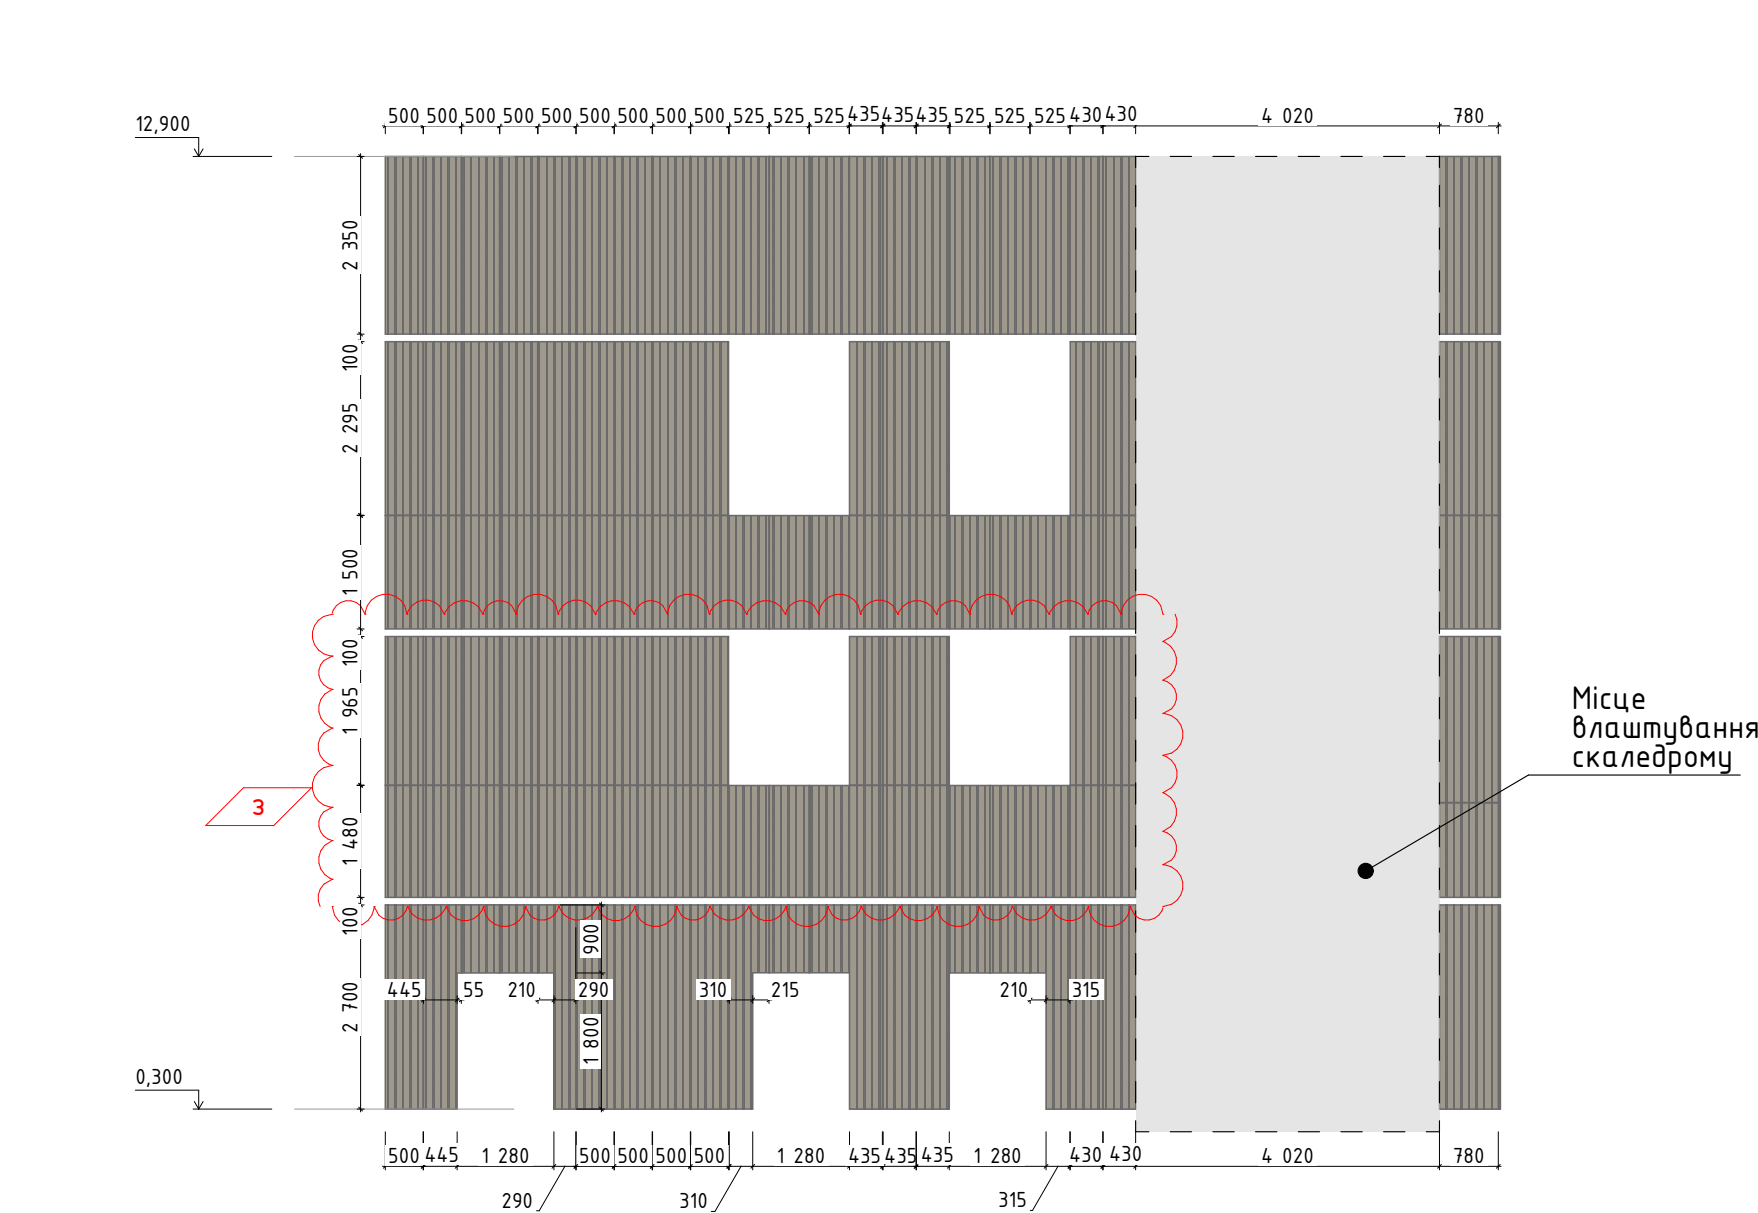


Схема розкладки панелей вентиляованого фасаду
Вид 7-7



Схема розкладки панелей вентильованого фасаду
Вид 10-10

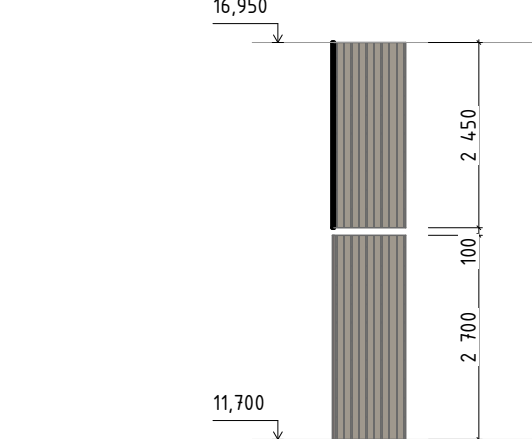


Схема розкладки панелей вентиляованого фасаду. Балкон
Вид 8-8

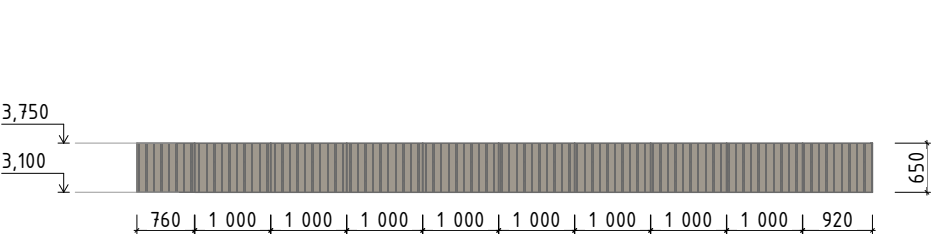


Схема розкладки панелей вентиляованого фасаду. Балкон
Вид 9-9


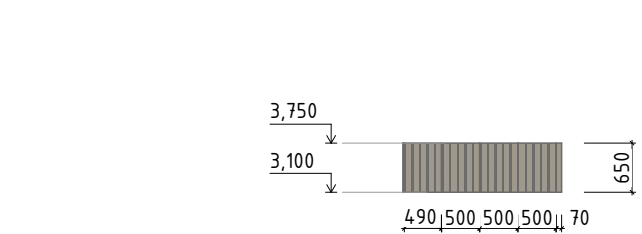






Схема розташування видів розкладки панелей венильованого фасаду



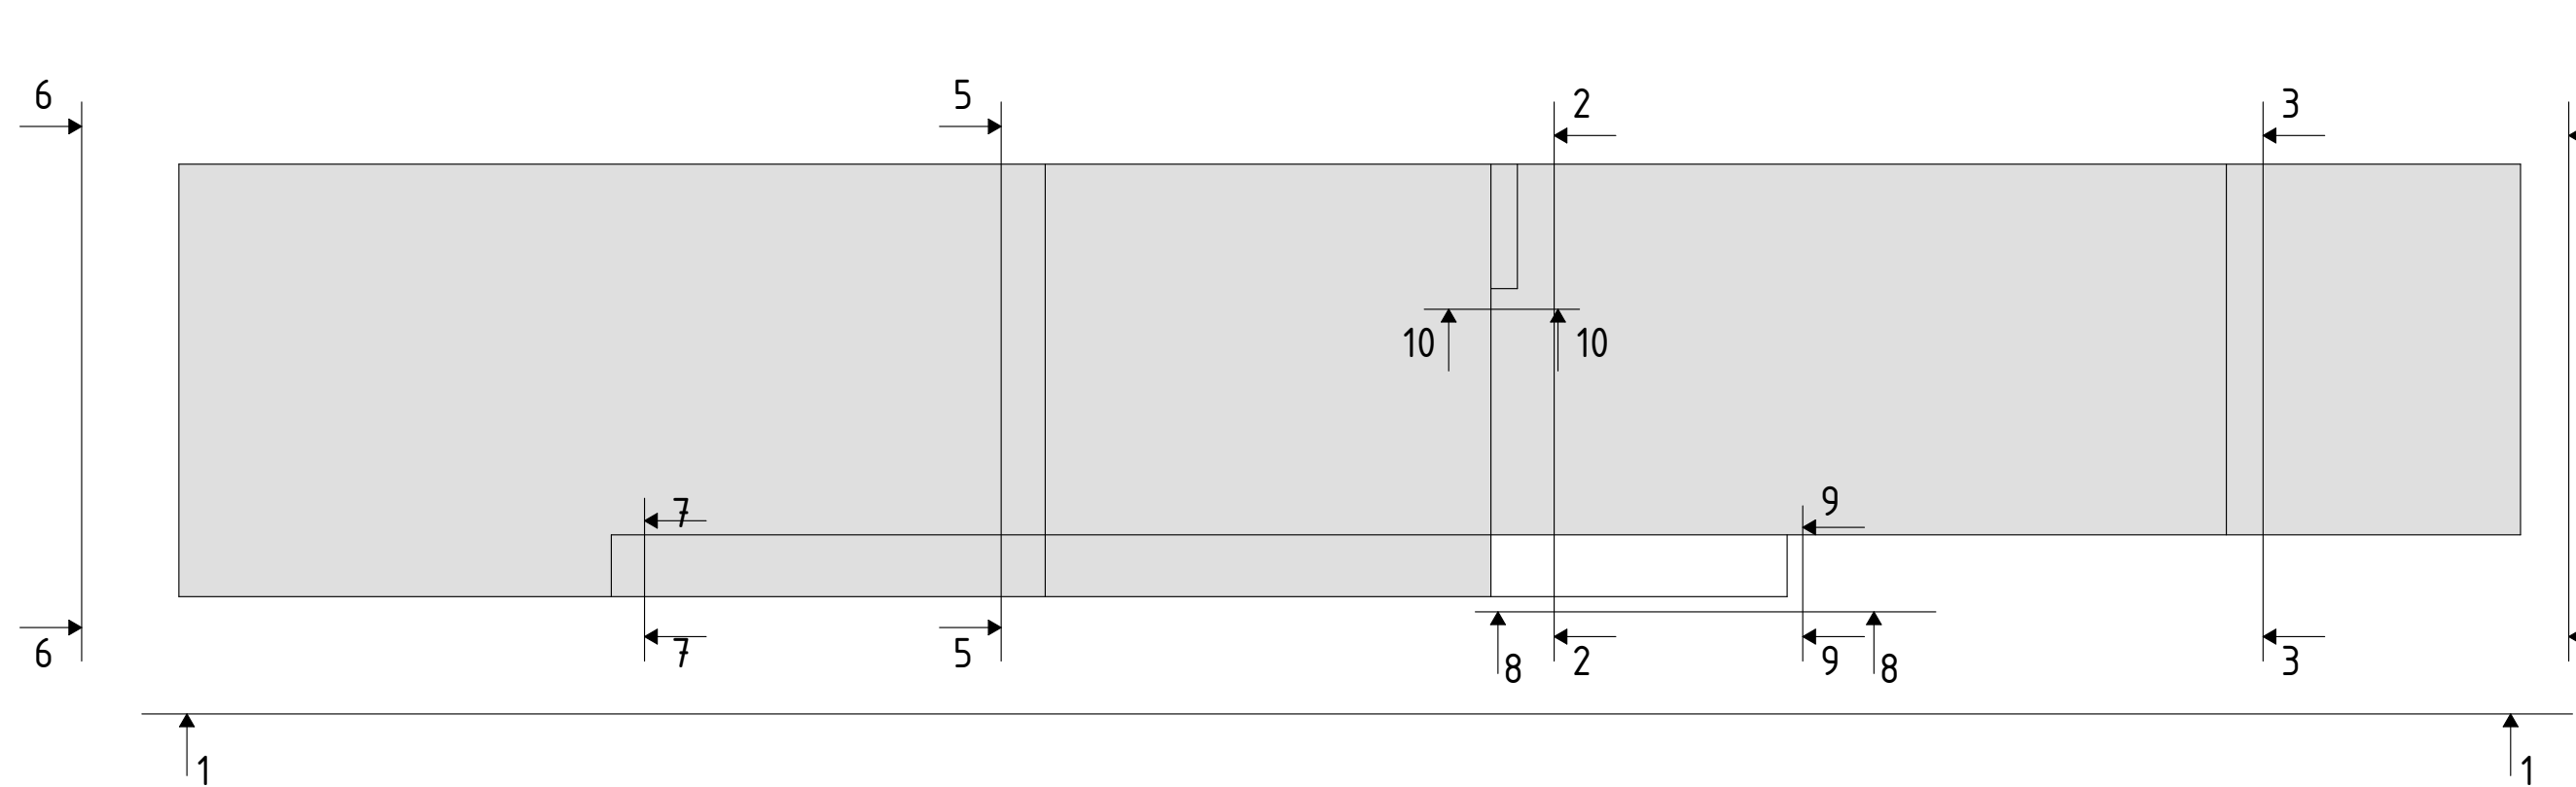


Примітки

1. Площа вентиляованого фасаду: 1012,96 м².
2. Вентилюваний фасад. Керамограніт Laminam (Legno Venezia Sabbia);
3. Відкоси вікон та зовнішніх дверей фасадними панелями не оздоблюємо; Відкоси влаштувати порілками з композитних плшт. RAL7024

					Віддача		3
СЛ-О-20250707-АР							
З	1	Зм.	-		07.03.2024	Реконструкція збудови корпусу (№) приміщення корпусу (Г), корпусного блоку (Ш) адміністративного корпусу (Ш), сходової (Ш) евакуаційної (Ш) сходової-перехідної (В) по сходові (Г) існуючого приміщення комплексу під назвою «Будівництво спеціального підв'язування Мобільного центру (Мобільний центр) організації "Заповідник Дніпро"» у м. Одеса по проєкту Корпусових 2	
Ж	-	Зам.	-		02.02.2024		
Є	-	Зам.	-		09.12.2023		
Є	-	Зам.	-		07.10.2023		
Є	Кіл.	Арх.	НПДок.	Підпис	Дата		
ГАП		Василих Т.			Реконструкція існуючого приміщення комплексу		
Розробив		Запорожана Ю.			Р	АР-23	аркуші
Перевірив		Малюковська А.			Схема розкладки панелей вентиляційного фасаду		
Н.контроль		Мудрий І.					
					ТОВ "ПЕЛЕ-ІНЖІНІРИНГ"		

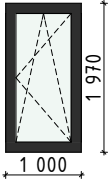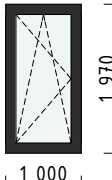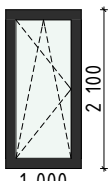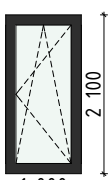Специфікація вікон					
Маркування	Ширина	Висота	Ескіз	Примітки	Кількість
B-1	1 000	1 970			4
B-2	1 000	1 970			4
B-3	1 000	2 100			4
B-4	1 000	2 100			3

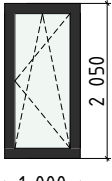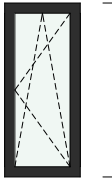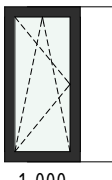Специфікація вікон					
Маркування	Ширина	Висота	Ескіз	Примітки	Кількість
B-6	1 000	2 050			2
B-6*	1 000	2 300			5
B-7	1 000	2 050			1

Е	2	Зм.	-		27.03.2026	СЛ-О-20250707-АР			
Д	1	Зм.	-		10.12.2025				
Г	2	Зм.	-		02.12.2025				
В	-	Зам.	-		25.11.2025	Реконструкція будівель корпусу (М), приймального корпусу (Г), харчового блоку (Ц), адміністративного корпусу (Ш), столовки (Ч), гаражу (Д,И,Е,Ж,З), котельні-прайльні (В,Б) та сараю (П) існуючого майнового комплексу під створення відокремленого структурного підрозділу Медичного центру Благодійної організації "Благодійний фонд "Суперлюди" у м. Одеса по пров. Каркашадзе 2			
Зм.	Кіл.	Арк.	№Док.	Підпис	Дата				
ГАП		Вахнич Т.				Реконструкція існуючого майнового комплексу	стадія	аркуш	аркушів
							Р	АР-24	
Розробив		Започотна Ю.				Специфікація вікон (початок)	ТОВ "ПЕЛЕ-ІНЖИНІРИНГ"		
Перевірів		Маліновська А.							
Н.контроль		Мудріий І.							

Специфікація вікон					
Маркування	Ширина	Висота	Ескіз	Примітки	Кількість
B-7*	1 000	2 300			5
B-8	1 400	2 100			3
B-9	1 400	2 100			4
B-10	1 600	1 970			7

Специфікація вікон					
Маркування	Ширина	Висота	Ескіз	Примітки	Кількість
B-11	1 600	1 970			5
B-12	1 600	2 100			3
B-13	1 600	2 100			4

						Видача		Є		
Є	2	Зм.	-		27.03.2026	СЛ-О-20250707-АР				
Е	1	Зм.	-		10.12.2025					
Д	2	Зм.	-		04.12.2025					
Г	-	Зм.	-		02.12.2025					
Зм.	Кіл.	Арк.	№Док.	Підпис	Дата	Реконструкція будівель корпусу (М), приймального корпусу (Г), харчового блоку (Ц), адміністративного корпусу (Ш), столярки (Ч), гаражу (Д,И,Е,Ж,З), котельні-пральні (В,Б) та сараю (П) існуючого майнового комплексу під створення Відокремленого структурного підрозділу Медичного центру Благодійної організації "Благодійний фонд "Суперлюди" у м. Одеса по пров. Каркашадзе 2				
ГАП		Вахнич Т.				Реконструкція існуючого майнового комплексу		стадія	аркуш	аркушів
								Р	АР-25	
Розробив		Започотна Ю.				Специфікація вікон (продовження)		ТОВ "ПЕЛЕ-ІНЖИНІРИНГ"		
Перевірів		Маліновська А.								
Н.контроль		Мудріій І.								

Специфікація вітрин													
Маркування		Ширина		Висота		Ескіз		Примітки		Кількість			
BT-1		3680		2950				зовнішня вітрина		1			
BT-2		3680		3380						1			
BT-3		9525		2950				зовнішня вітрина		1			
BT-4		див. ескіз		3380						1			
BT-5		7650		6500				зовнішня вітрина		1			
BT-6		3600		6630				зовнішня вітрина		1			
BT-7		2320		3380						1			
BT-8		7650		2970				зовнішня вітрина		1			
BT-9		3290		3830						1			
BT-10		1800		3830						1			
BT-11		4775		3830						1			
BT-12		4700		3830						1			
BT-13		4125		3830						1			
BT-14		1640		3400						1			
BT-15		1800		3400						1			
BT-16		12305		3400						1			
BT-17		3615		3400						2			
BT-18		2570		3400						1			
BT-19		7250		2650				зовнішня вітрина		1			
BT-20		14200		3100						1			
BT-21		2790		3380						1			
BT-22		4125		3380						1			
BT-23		див. ескіз		3830						1			
BT-24		1450		3830						1			
Примітки: 1. Зовнішні вітрини: Заповнення: склопакети двокамерні, енергозберігаючі з коефіцієнтом опору $R > 0,9$, гартовані, скло зі сторони фасаду з напilenням (колір тонцювання уточнити перед виготовленням); Формула засклення: 6(4)мм прозоре гартоване/16мм Ag (алюмінієва рамка + аргон)/6(4)мм прозоре гартоване. Колір рами із зовнішньої сторони RAL 7024, із внутрішньої RAL 7047. 2. Вітрини внутрішні: Заповнення: склопакет прозорий однокамерний; Формула заповнення: 4 гарт/20/4гарт. Колір рами 7047													
										Видача		Д	
Д		1		Зм.		-				27.03.2026			
Г		2		Зм.		-				19.12.2025			
В		1		Зм.		-				28.11.2025			
Б		-		Зам.		-				25.11.2025			
Зм.		Кіл.		Арк.		№Док.		Підпис		Дата			
ГАП		Вахнич Т.						Реконструкція існуючого майнового комплексу		стадія			
										Р			
Розробив		Започотна Ю.								аркуш			
Перевірів		Маліновська А.								аркушів			
Н.контроль		Мудрий І.						Специфікація вітрин		ТОВ "ПЕЛЕ-ІНЖИНІРИНГ"			

Специфікація вікон					
Маркування	Ширина	Висота	Ескіз	Примітки	Кількість
B-15	1 600	2 050			1
B-15*	1 600	2 300			5
B-16	1 600	2 050			2
B-16*	1 600	2 300			7
B-17	1 500	6 250			14

Специфікація вікон					
Маркування	Ширина	Висота	Ескіз	Примітки	Кількість
B-18	1 500	2 300			6
B-20	1 400	3 130			2
B-21	1 400	1 970			4
B-22	1 400	1 970			7

Специфікація вікон					
Маркування	Ширина	Висота	Ескіз	Примітки	Кількість
B-23	1 400	2 300			6
B-24	1 400	2 300			9

Ж

Примітки:
1. Всі вікна металопластикові, окрім B-17. B-17 – стійко ригельна система.
2. Вікна енергозберігаючі з коефіцієнтом опору теплопередачі $R \geq 0,9$; – двокамерні склопакети. Скло з напленням, колір уточнити перед виготовленням.
3. Колір рами всіх вікон з внутрішньої сторони RAL9003, із зовнішньої RAL 7024 .
4. З внутрішньої сторони вікон встановити металопластиковий підвіконник. Колір RAL 9003

						Видача	Ж			
Ж	3	Зм.	-		27.03.2026	СЛ-О-20250707-АР				
Є	3	Зм.	-		10.12.2025					
Е	4	Зм.	-		03.12.2025					
Д	5	Зм.	-		02.12.2025					
Зм.	Кіл.	Арк.	№Док.	Підпис	Дата					
Реконструкція будівель корпусу (М), приїмального корпусу (Г), харчового блоку (Ш), адміністративного корпусу (Щ), столовки (Ч), гаражу (Д,И,Е,Ж,З), котельні-пальні (В,Б) та сараїв (П) існуючого майнового комплексу під створення відокремленого структурного підрозділу Медичного центру благодійної організації "Благодійний фонд "Суперлюди" у м. Одеса по пров. Каркашадзе 2										
ГАП		Вахнич Т.				Реконструкція існуючого майнового комплексу		стадія	аркуш	аркушів
								Р	АР-26	
Розробив		Започатна Ю.				Специфікація вікон (кінець)		ТОВ "ПЕЛЕ-ІНЖИНІРИНГ"		
Перевірів		Маліновська А.								
Н.контроль		Мудрий І.								

Diagram of a continuous beam with three spans. The spans are labeled with lengths: 1 090, 1 320, and 1 270. The total length is labeled as 3 680. The beam is supported by two vertical supports, each labeled 'a1'.

двері з антипанікою,з
дотягувачем, відкриття назовні

Technical drawing of a door and window unit. The unit consists of a central door and two side windows. The door is labeled 'двері з антипанікою, з дотягувачем, відкриття назовні' (door with anti-panic, with puller, opening outwards). The drawing shows the door and window frames with dimensions in millimeters. The total width is 3680 mm, divided into 1090 mm (left window), 1320 mm (door), and 1270 mm (right window). The total height is 2950 mm, divided into 900 mm (lower section) and 2050 mm (upper section). The door height is 2175 mm, and the window height is 775 mm. A red wavy line is on the right, and a red arrow points to the door handle area.

Section	Width (mm)	Height (mm)
Left Window	1090	775
Door	1320	2175
Right Window	1270	775
Total	3680	2950

Diagram of a continuous beam with two supports and three spans. The spans are 1090, 1320, and 1270 units long. The total length is 3680 units. The beam is supported by two vertical supports labeled 'a2'. The diagram is crossed out with a large red 'X'.

двері з антипанікою, з
дотягувачем, відкривання назовні

добірна сендвіч панель

405

800

2 175

3 380

900

1 090

1 320

1 270

3 680

Architectural drawing of a window and door assembly. The drawing shows a section of a building facade with a window on the left and a door on the right. The window has a height of 900 mm and a width of 1890 mm. The door has a height of 900 mm and a width of 1320 mm. The total width of the assembly is 9525 mm. The drawing includes labels for the door type and dimensions.

двері подвійного відкриття, розсувні, автоматичні, відкриття внутрішнє

двері з антипанікою, з дотягувачем, відкриття назовні

900

1 405

1 890

1 405

300

1 320

1 065

1 075

1 065

9 525

900

2 175

2 950

775

BT-4. План

Dimensions (mm):

- Overall length: 4 845
- Segment 1: 1 475
- Segment 2: 1 890
- Segment 3: 1 480
- Vertical offset 1: 760
- Vertical offset 2: 765
- Vertical offset 3: 1 525

Labels:

- a4.1 (top left)
- a4.2 (top right)
- a4.2 (bottom right)

двері подвійного відкривання, розсувні, автоматичні, відкривання зовнішнє

додірна сендвіч панель

2 975

900

1 480

1 890

1 475

4 845

405

800

2 175

3 380

Technical drawing of a door with a handle. The drawing shows a vertical door with a handle on the left side. The handle is labeled "добірна сандвіч панель" (sandwich panel). The dimensions are as follows:

- Overall height: 2 975
- Height of the handle area: 405
- Height of the main door panel: 800
- Height of the bottom panel: 2 175
- Overall width: 1 525
- Width of the handle area: 765
- Width of the main door panel: 760

Diagram of a continuous beam with 5 supports and 4 spans. The spans are labeled with lengths: 1 265, 1 280, 1 280, 1 280, and 1 265. The total length is 7 650. Arrows indicate the direction of movement for the supports. The beam is labeled BT-5 and the supports are labeled a5.

Architectural drawing of a window and door unit. The drawing shows a grid of window panes and a door on the right. Dimensions are provided in millimeters (mm).

Labels:

- телескопічні розсувні двері (telescopic sliding doors)
- двері з антимпанікою, з дотягувачем, відкриття назовні (doors with anti-suck, with puller, opening outwards)

Dimensions:

- Overall width: 7 650 mm
- Overall height: 6 500 mm
- Window pane width (from left): 1 265 mm, 1 280 mm, 1 280 mm, 1 280 mm, 1 280 mm, 1 265 mm
- Window pane height (from bottom): 900 mm, 3 025 mm, 700 mm, 2 775 mm

The diagram shows a rectangular frame divided into four equal sections by three vertical dividers. The total width is 3 475, and the total height is 2 490. The width of each section is 865, and the width of each divider is 870.

BT-8. План





1 075 1 100 1 100 1 100 1 100 1 100 1 100 1 075


7 650

a8 a8


Technical drawing of a window unit with two doors and a top profile. The drawing shows a side elevation of the unit. The top profile is labeled "потовщений профіль". The two doors are labeled "двері з дотягувачем, відкриття всередину". The drawing includes dimensions: a height of 900 for the door opening, a total height of 2 175 for the unit, and a total width of 7 650. The width is divided into segments: 1 075, 1 100, 1 100, 1 100, 1 100, 1 100, and 1 075. The height is divided into segments: 725 and 2 970.

2

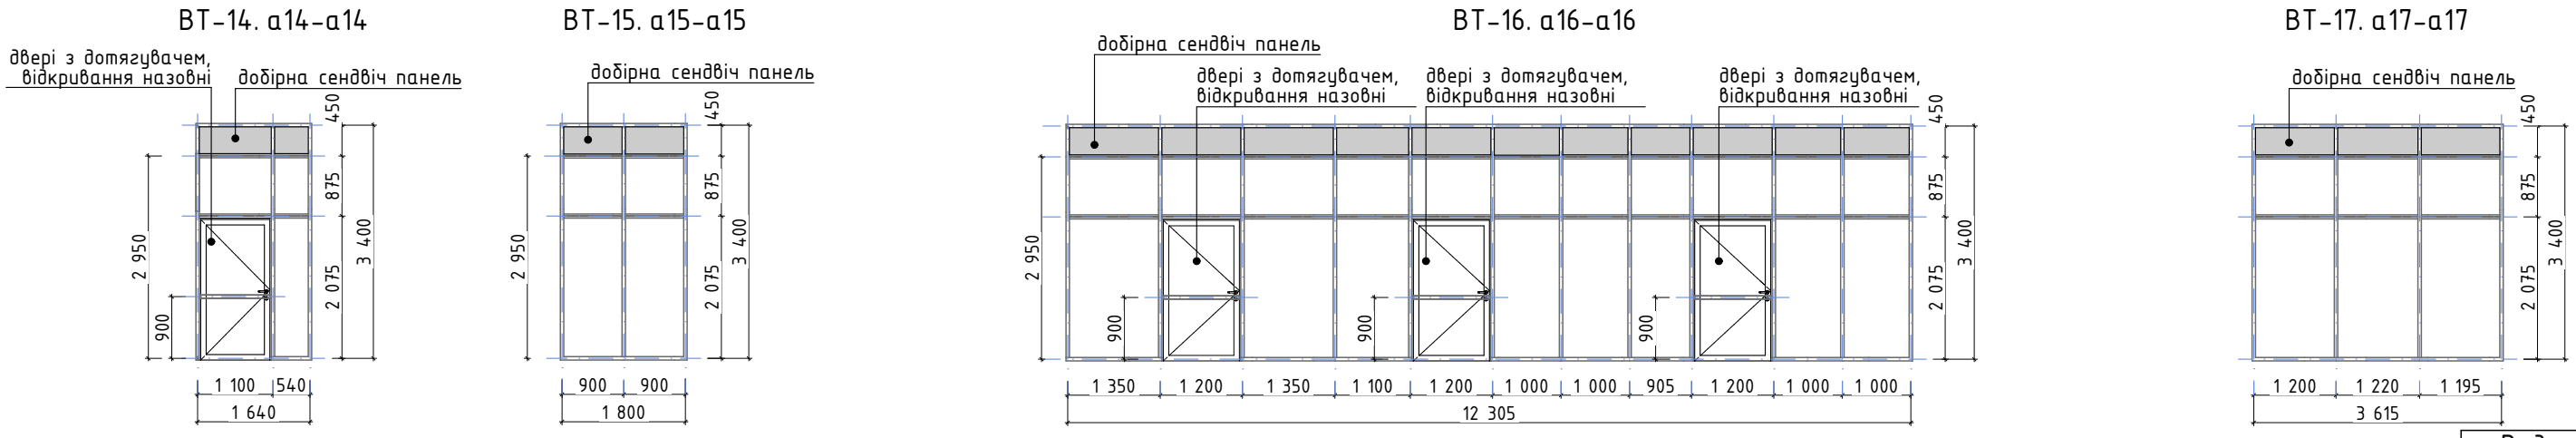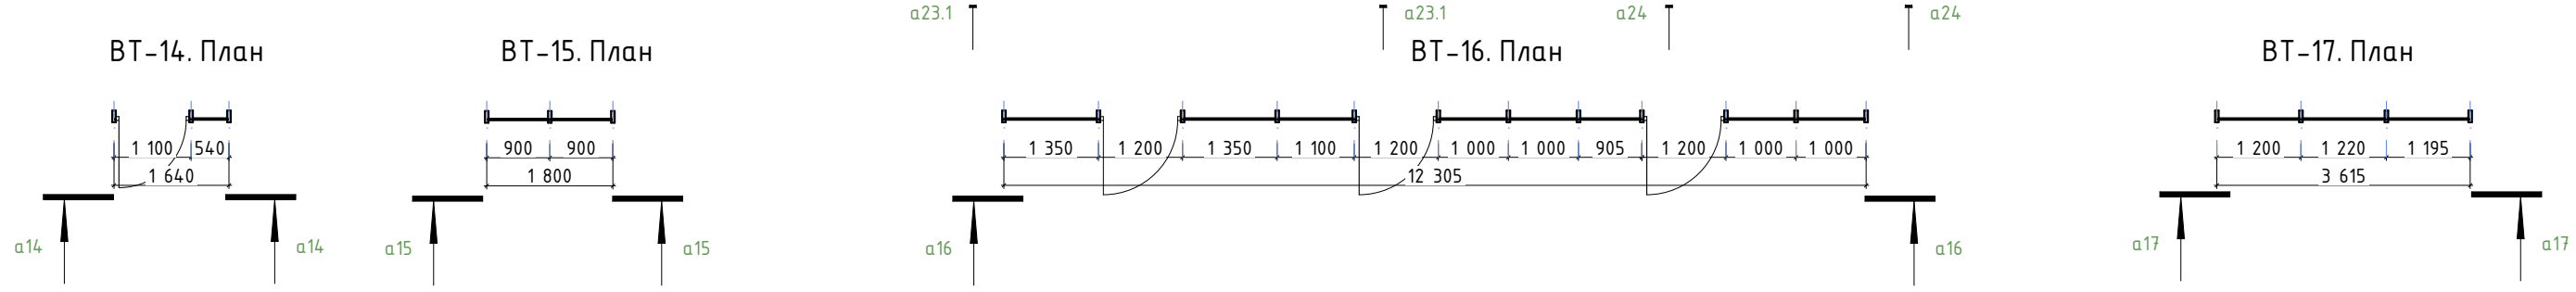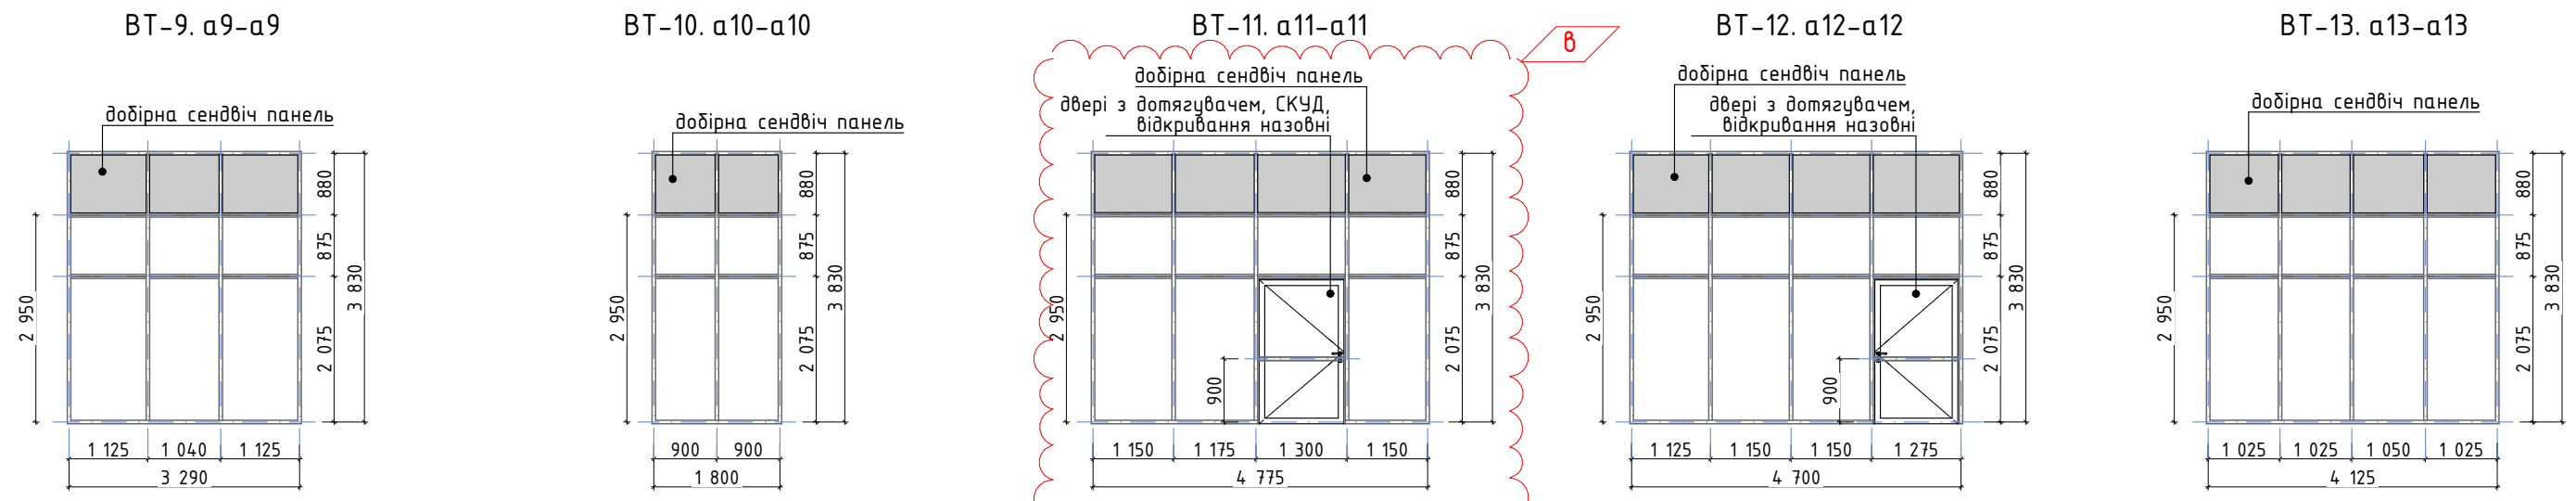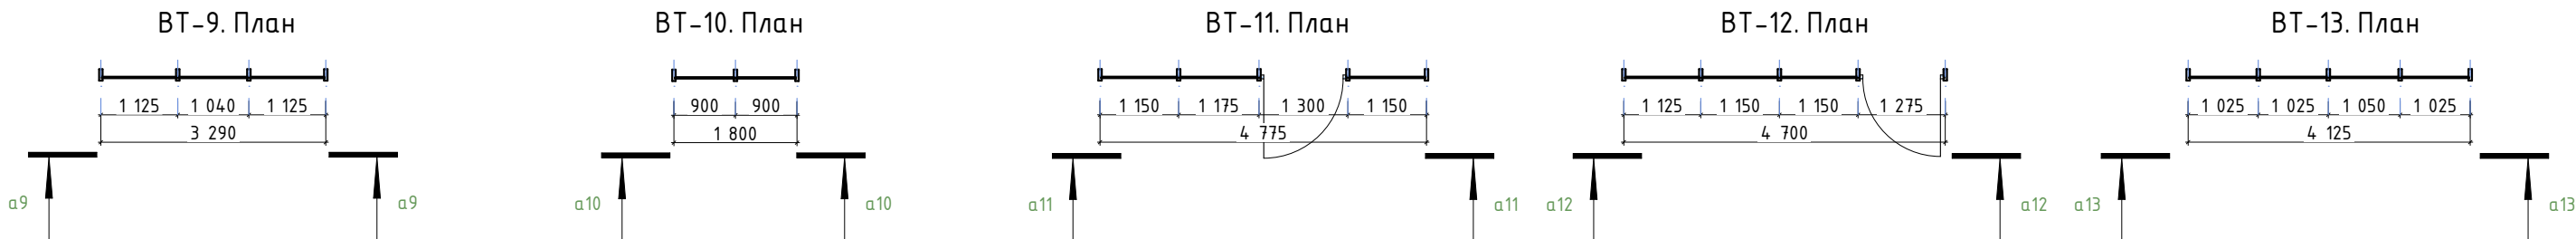


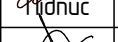						СЛ-О-20250707-АР				
В	1	Зм.	-		19.12.2025	Реконструкція будівель корпусу (М), приймального корпусу (Г), харчового блоку (Ц), адміністративного корпусу (Ш), столовки (Ч), гаражу (Д,И,Е,Ж,З), котельні-прайні (В,Б) та сараю (П) існуючого майнового комплексу під створення Відокремленого структурного підрозділу Медичного центру Благодійної організації "Благодійний фонд "Суперлюди" у м. Одеса по пров. Каркашадзе 2				
Б	-	Зам.	-		24.10.2025					
Зм.	Кіл.	Арк.	№Док.	Підпис	Дата					
ГАП		Вахнич Т.				Реконструкція існуючого майнового комплексу		стадія	аркуш	аркушів
								Р	АР-28	
Розробив		Започотна Ю.				Ескізи вітрин (продовження)		ТОВ "ПЕЛЕ-ІНЖИНІРИНГ"		
Перевірів		Маліновська А.								
Н.контроль		Мудрій І.								


ВТ-23. План

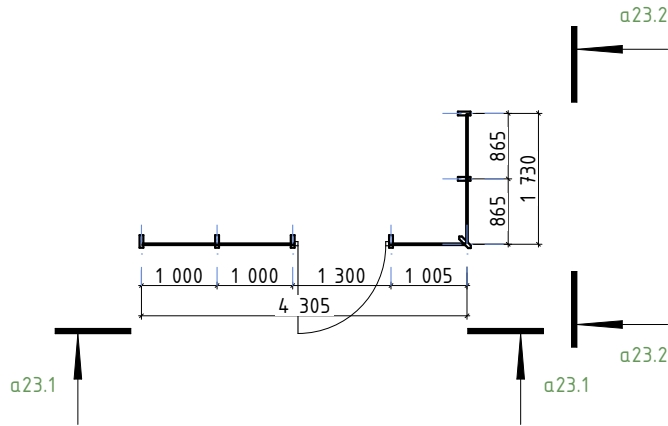


ВТ-23. а23.1-а23.1

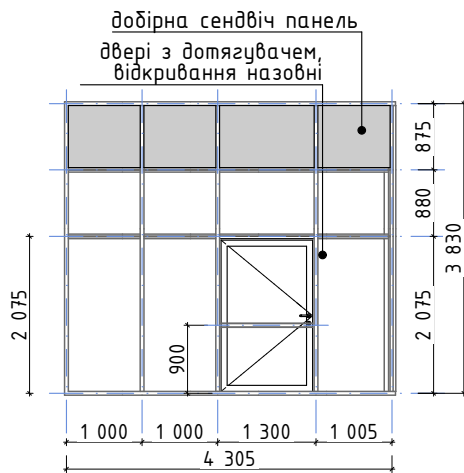


ВТ-23. а23.2-а23.2

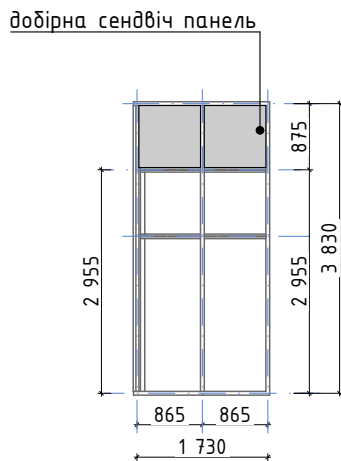

ВТ-24. План

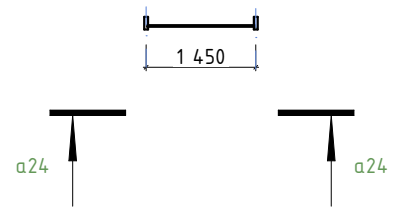

ВТ-24. а24-а24

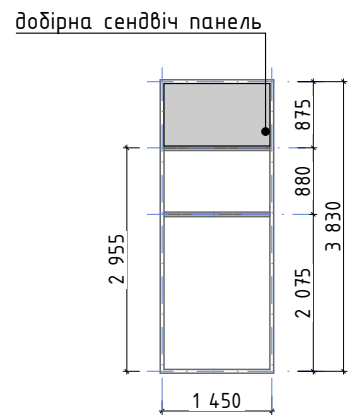


Видача Б


СЛ-О-20250707-АР

						СЛ-О-20250707-АР				
Б	-	Зам.	-		19.12.2025	Реконструкція будівель корпусу (М), приймального корпусу (Г), харчового блоку (Ц), адміністративного корпусу (Ш), столярки (Ч), гаражу (Д,И,Е,Ж,З), котельні-пральні (В,Б) та сараю (П) існуючого майнового комплексу під створення Відокремленого структурного підрозділу Медичного центру Благодійної організації "Благодійний фонд "Суперлюди" у м. Одеса по пров. Каркашадзе 2				
Зм.	Кіл.	Арк.	№Док.	Підпис	Дата					
ГАП		Вахнич Т.				Реконструкція існуючого майнового комплексу		стадія	аркуш	аркушів
								Р	АР-29.1	
Розробив	Започотна Ю.					Ескізи вітрин(кінець)		ТОВ "ПЕЛЕ-ІНЖИНІРИНГ"		
Перевірів	Маліновська А.									
Н.контроль	Мудрий І.									


BT-18. План

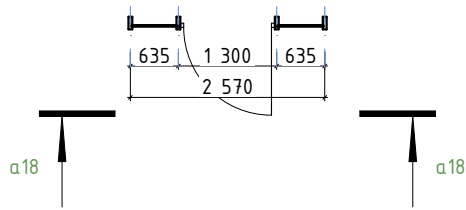


BT-18. a18-a18

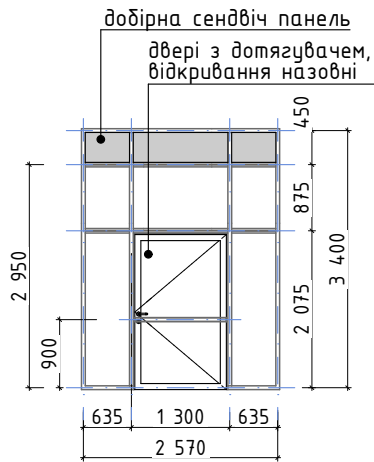


BT-19. План

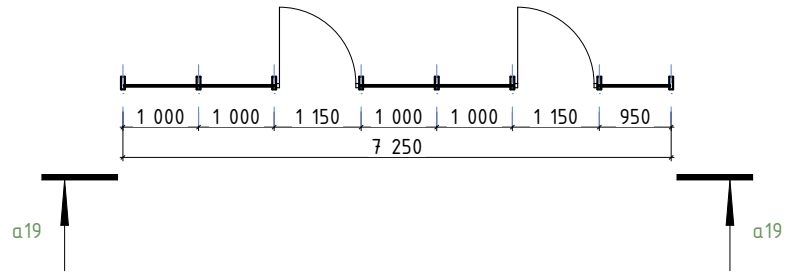


BT-19. a19-a19

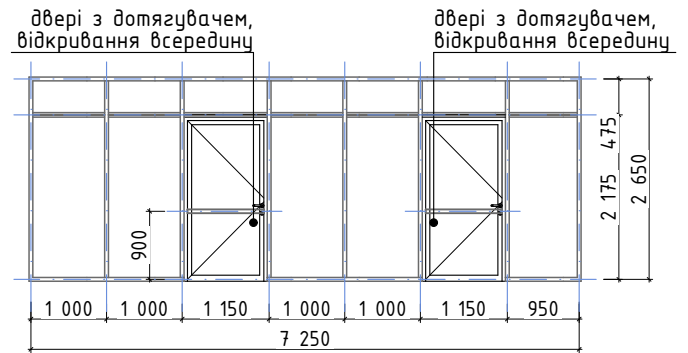

BT-20. План

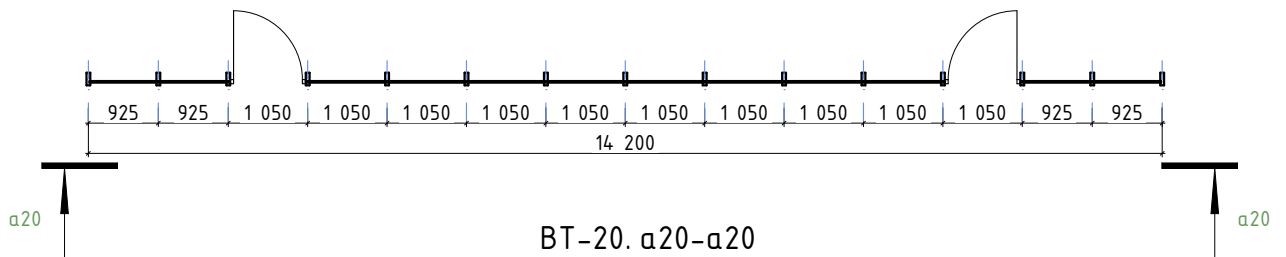

BT-20. a20-a20

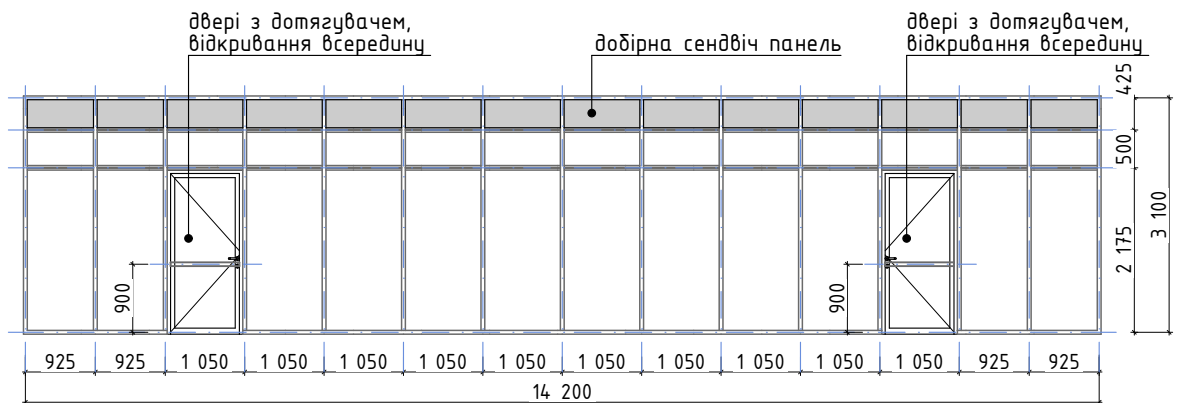

Видача Б

02/06/2025-AP

						02/06/2025-АР				
Б	-	Зам.	-		24.10.2025	Реконструкція будівель корпусу (М), приймального корпусу (Г), харчового блоку (Ц), адміністративного корпусу (Ш), столовки (Ч), гаражу (Д,И,Е,Ж,З), котельні-прайні (В,Б) та сараю (П) існуючого майнового комплексу під створення Відокремленого структурного підрозділу Медичного центру Благодійної організації "Благодійний фонд "Суперлюди" у м. Одеса по пров. Каркашадзе 2				
Зм.	Кіл.	Арк.	№Док.	Підпис	Дата					
ГАП		Вахнич Т.				Реконструкція існуючого майнового комплексу		стадія	аркуш	аркушів
								Р	АР-29	
Розробив	Започотна Ю.					Ескізи вітрин (продовження)		ТОВ "ПЕЛЕ-ІНЖИНІРИНГ"		
Перевірів	Маліновська А.									
Н.контроль	Мудрий І.									

Diagram of a continuous beam with three supports. The beam has a total length of 2570 mm. The first span is 635 mm, the middle span is 1300 mm, and the second span is 635 mm. The beam is supported by three vertical supports, each labeled 'a18'.

Technical drawing of a door assembly. The drawing shows a door with a handle and a lock, set within a frame. The dimensions are as follows:

- Overall width: 2 570
- Overall height: 3 400
- Door width: 1 300
- Door height: 2 075
- Frame width (left): 635
- Frame width (right): 635
- Frame height (top): 450
- Frame height (bottom): 875
- Frame height (left): 900

Labels:

- добрірна сендвіч панель (Insulating sandwich panel)
- двері з дотягувачем, відкривання назовні (Door with puller, opening outwards)

Diagram of a continuous beam with three spans and two quarter-circle overhangs. The beam is supported by two vertical reaction forces, a_{19} and a_{19} , at the ends. The spans are 1000, 1000, and 950 units long. The overhangs are 1150 and 1000 units long. The total length is 7250 units.

двері зотягувачем, відкриття всередину

двері зотягувачем, відкриття всередину

900

1 000 1 000 1 150 1 000 1 000 1 150 950

7 250

2 175 475 2 650

The drawing shows a bridge structure with a total length of 14,200 units. The structure is supported by two abutments, each labeled 'a20'. The bridge consists of a central span of 10,500 units, flanked by two side spans of 925 units each. The central span is divided into 10 equal segments of 1,050 units each. The side spans are divided into 2 equal segments of 462.5 units each. The bridge is shown in a plan view, with a cross-section view indicated by a curved line at the right end. The cross-section view shows a bridge deck with a central span of 10,500 units and two side spans of 925 units each. The bridge is supported by two abutments, each labeled 'a20'. The bridge is shown in a plan view, with a cross-section view indicated by a curved line at the right end. The cross-section view shows a bridge deck with a central span of 10,500 units and two side spans of 925 units each. The bridge is supported by two abutments, each labeled 'a20'.

Technical drawing of a building facade showing a door and a window. The drawing includes dimensions and labels in Ukrainian.

Labels:

- двері з дотягувачем, відкриття всередину (Door with puller, opening inwards)
- добірна сендвіч панель (Sandwich panel)
- двері з дотягувачем, відкриття всередину (Door with puller, opening inwards)

Dimensions:

- Overall width: 14 200
- Overall height: 3 100
- Door height: 2 175
- Window height: 500
- Door width: 1 050
- Window width: 900
- Panel width: 1 050
- Panel height: 425

Б


Б	-	Зам.	-		24,10,2025
Зм.	Кіл.	Арк.	№Док.	Підпис	Дата

ГАП	Вахнич Т.	
Розробив	Започотна Ю.	
Перевірив	Маліновська А.	
Н.контроль	Мудрий І.	




стадія	аркуш	аркушіб
Р	АР-29	

ТОВ "ПЕЛЕ-ІНЖИНІРИНГ"

Розріз 4-4. Розріз по пандусу
М1:100

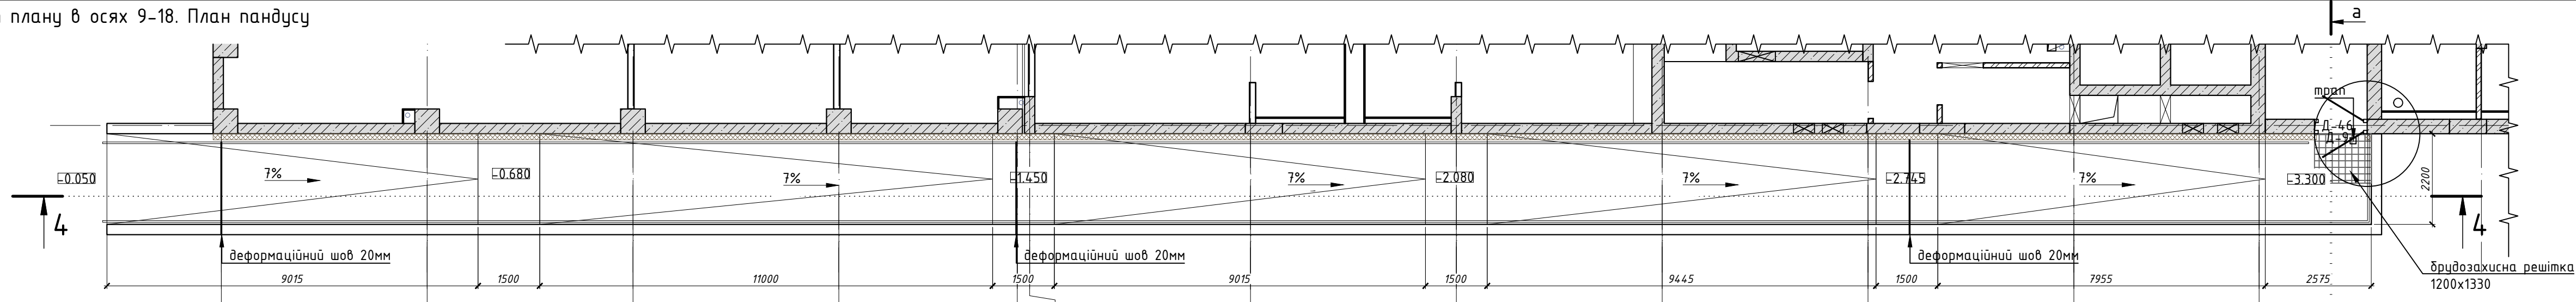

Розріз 4-4. Розріз по пандусу
М1:100

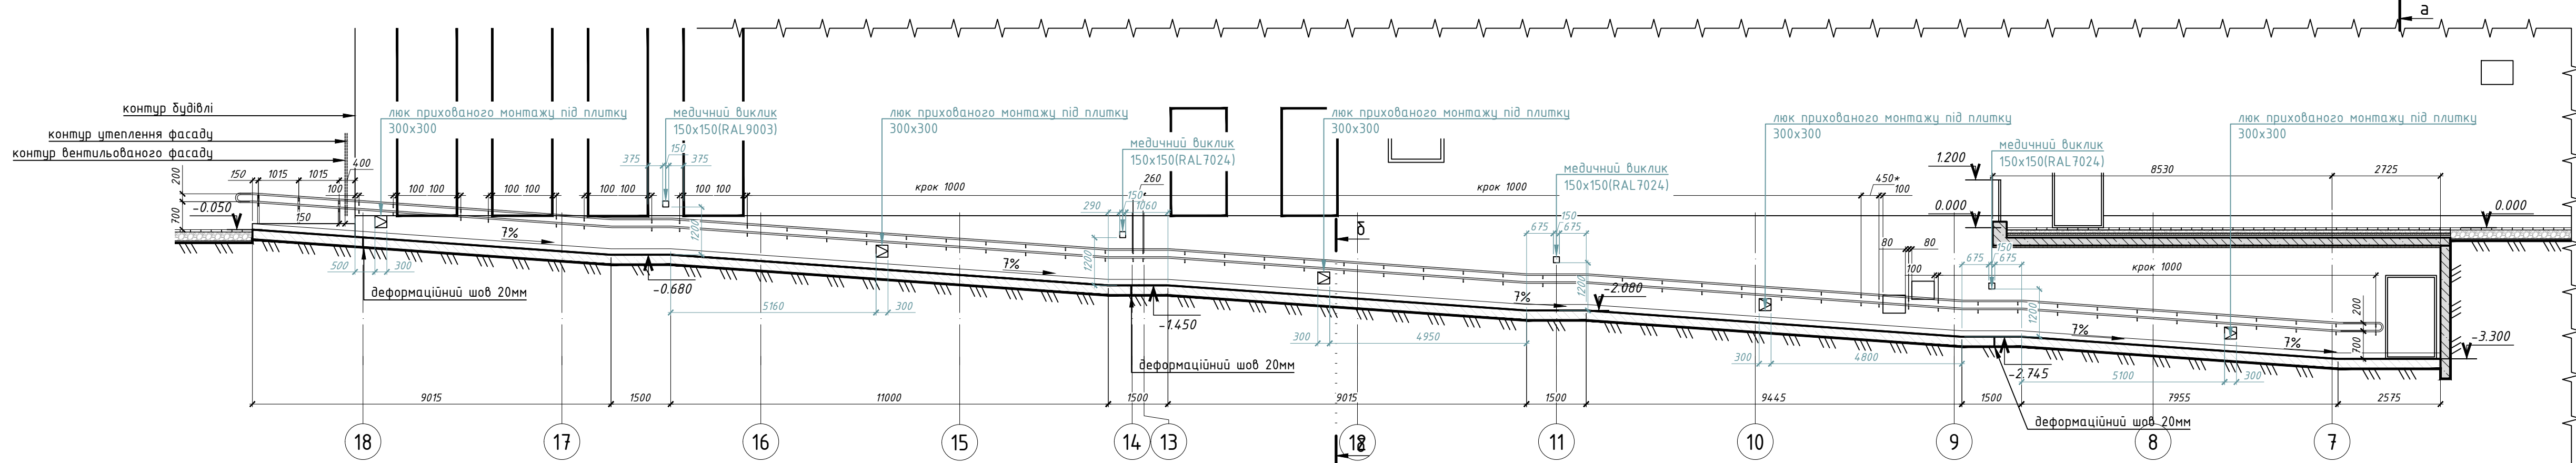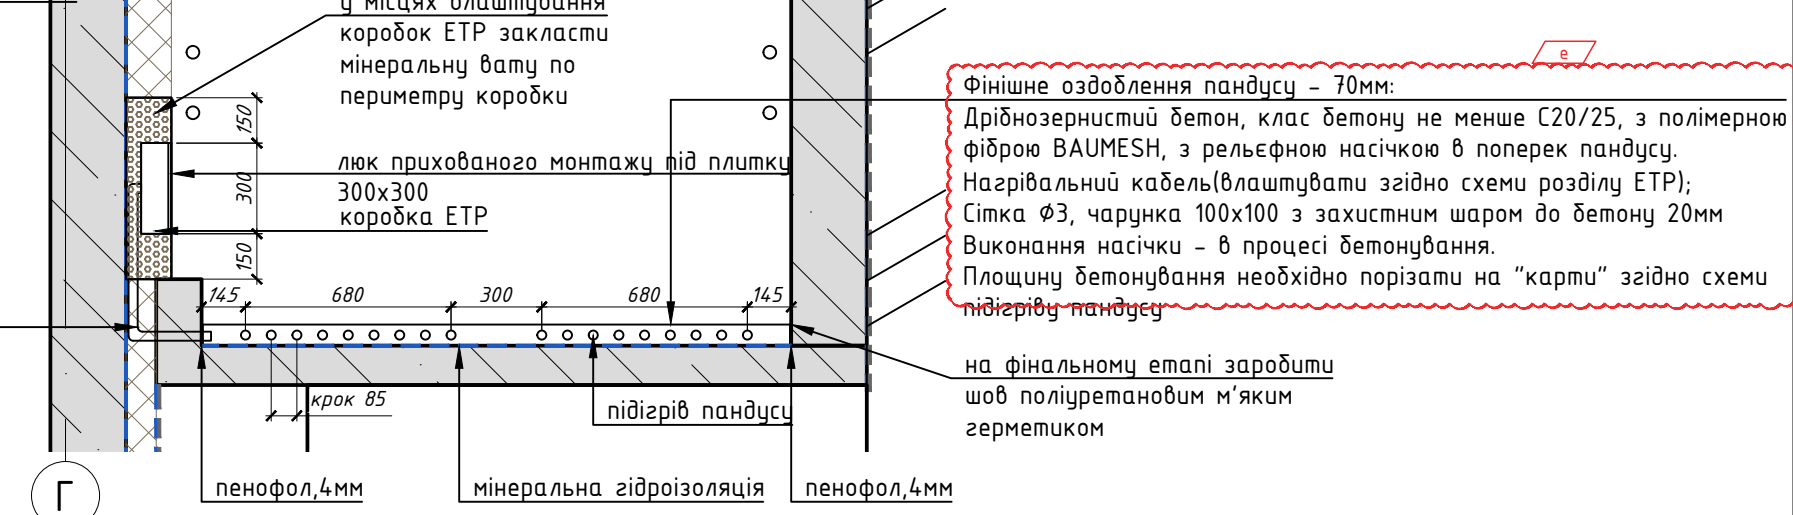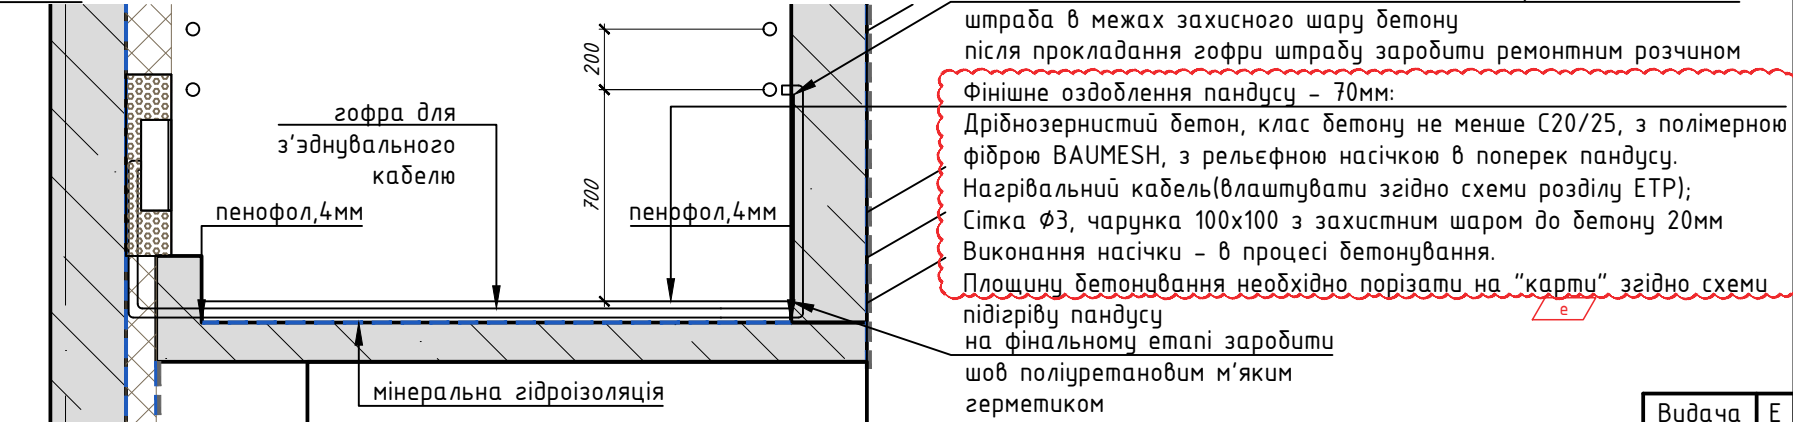
[illegible][illegible]

Е	2	Зм.	-		01.07.2026	СЛ-0-20250707-AP Реконструкція будівель: спального корпусу (М), приймального корпусу (П), харчового блоку (Л), адміністративного корпусу (Ш), стоярки (Ч), гаражу (Д), е.ж.З, котельні-прайми (В), са (сарай) (П) існуючого майнового комплексу під створення Відродженого структурного підрозділу Медичного центру Благодійної організації «Благодійний фонд «Супердітей» у м. Одеса по проєкту Корткашова 2
Д	-	Зам.	-		29.06.2026	
Г	2	Зм.	-		19.06.2026	
В	-	Зам.	-		19.12.2025	
Зм.	Кіл.	Арк.	Ндок.	Підпис	Дата	
ГАП	Вахнич Т.					Реконструкція існуючого майнового комплексу стадія Р аркуш АР-30 аркуші
Розробив	Запотоchna Ю.					Розріз 4-4 тов "ПЕЛЕ-ІНЖИНІРИНГ"
Перевірив	Маліновська А.					
Н. контр.	Мудрий І.					

* Влаштувати LED-підсвітку по контуру нижнього поручня. Довжина LED-стрічки - 107,76м


Custom

Вузол герметизації вводів інженерних мереж М 1:10

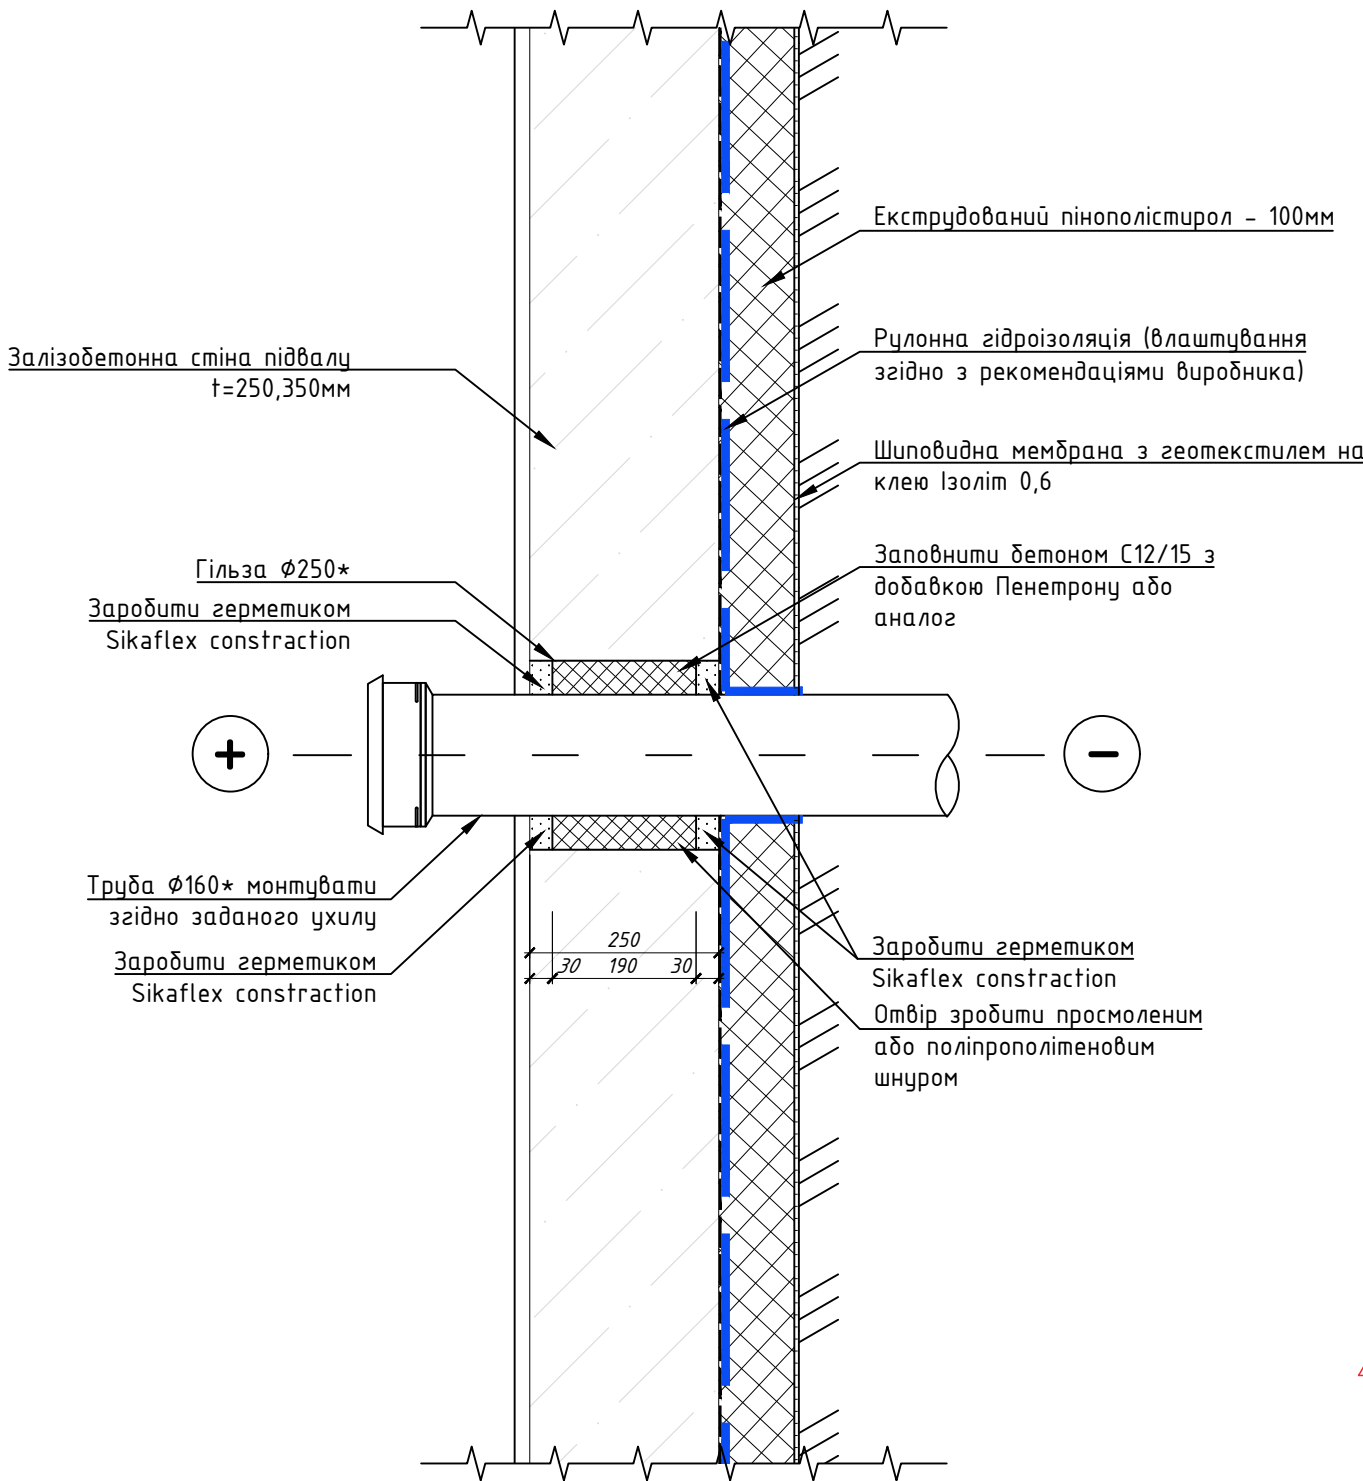

*діаметр гільзи та труб мереж в них див. суміжні розділи

Вузол гідроізоляції стін нижче відмітки землі в зоні деформаційного шва М 1:10

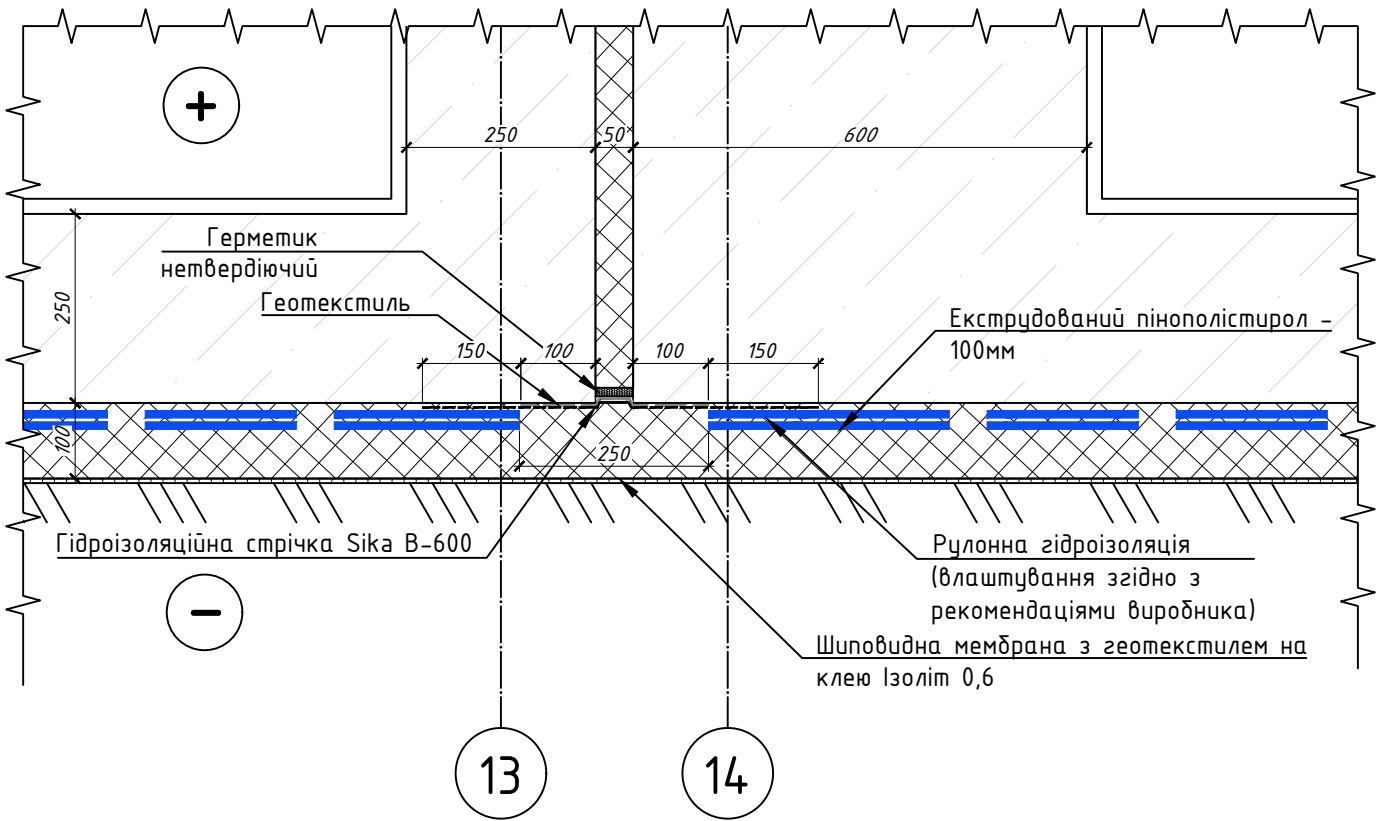

- Рекомендації до виконання вузла гідроізоляції стін нижче відмітки землі в зоні деформаційного шва:
- на залізобетонну стіну підвалу завести геотекстиль на 100мм від деформаційного шва + необхідно врахувати внутрішній згин геотекстилю в деформаційних швах;
 - гідроізоляційну стрічку Sika B-600 приклеїти до залізобетонної стіни підвалу, початок проклеювання стрічки на 100мм від деформатійного шва + необхідно врахувати внутрішній згин гідроізоляційної стрічки в деформаційний шов.
 - рулонну гідроізоляцію в місці деформаційного шва необхідно розірвати і запаяти до гідроізоляційної стрічки в місці її приклеювання до залізобетонної стіни.

8

Видача Б

02/06/2025-AP

						Реконструкція будівель спального корпусу (М), приймального корпусу (Г), харчового блоку (Ц), адміністративного корпусу (Щ), столовки (Ч), гаражу (Д,И,Е,Ж,З), котельні-прайні (В,Б) та сараю (П) існуючого майнового комплексу під створення відокремленого структурного підрозділу Медичного центру Благодійної організації «Благодійний фонд «Суперлюди» у м. Одеса по провулок Каркашадзе 2		
Б	-	Зам.	-	Підпис	19.12.2025	Реконструкція існуючого майнового комплексу		
Зм.	Кіл.	Арк.	Ндок.	Підпис	Дата	стадія	аркуш	аркушів
ГАП		Вахнич Т.				Р	АР-31	
Розробив	Започочна Ю.					Вузол гідроізоляції		
Перевірив	Маліновська А.					ТОВ "ПЕЛЕ-ІНЖИНІРИНГ"		
Н. контр.	Мудрий І.							

Схема отворів під комунікації. План -1-2о поверху.
М1:100


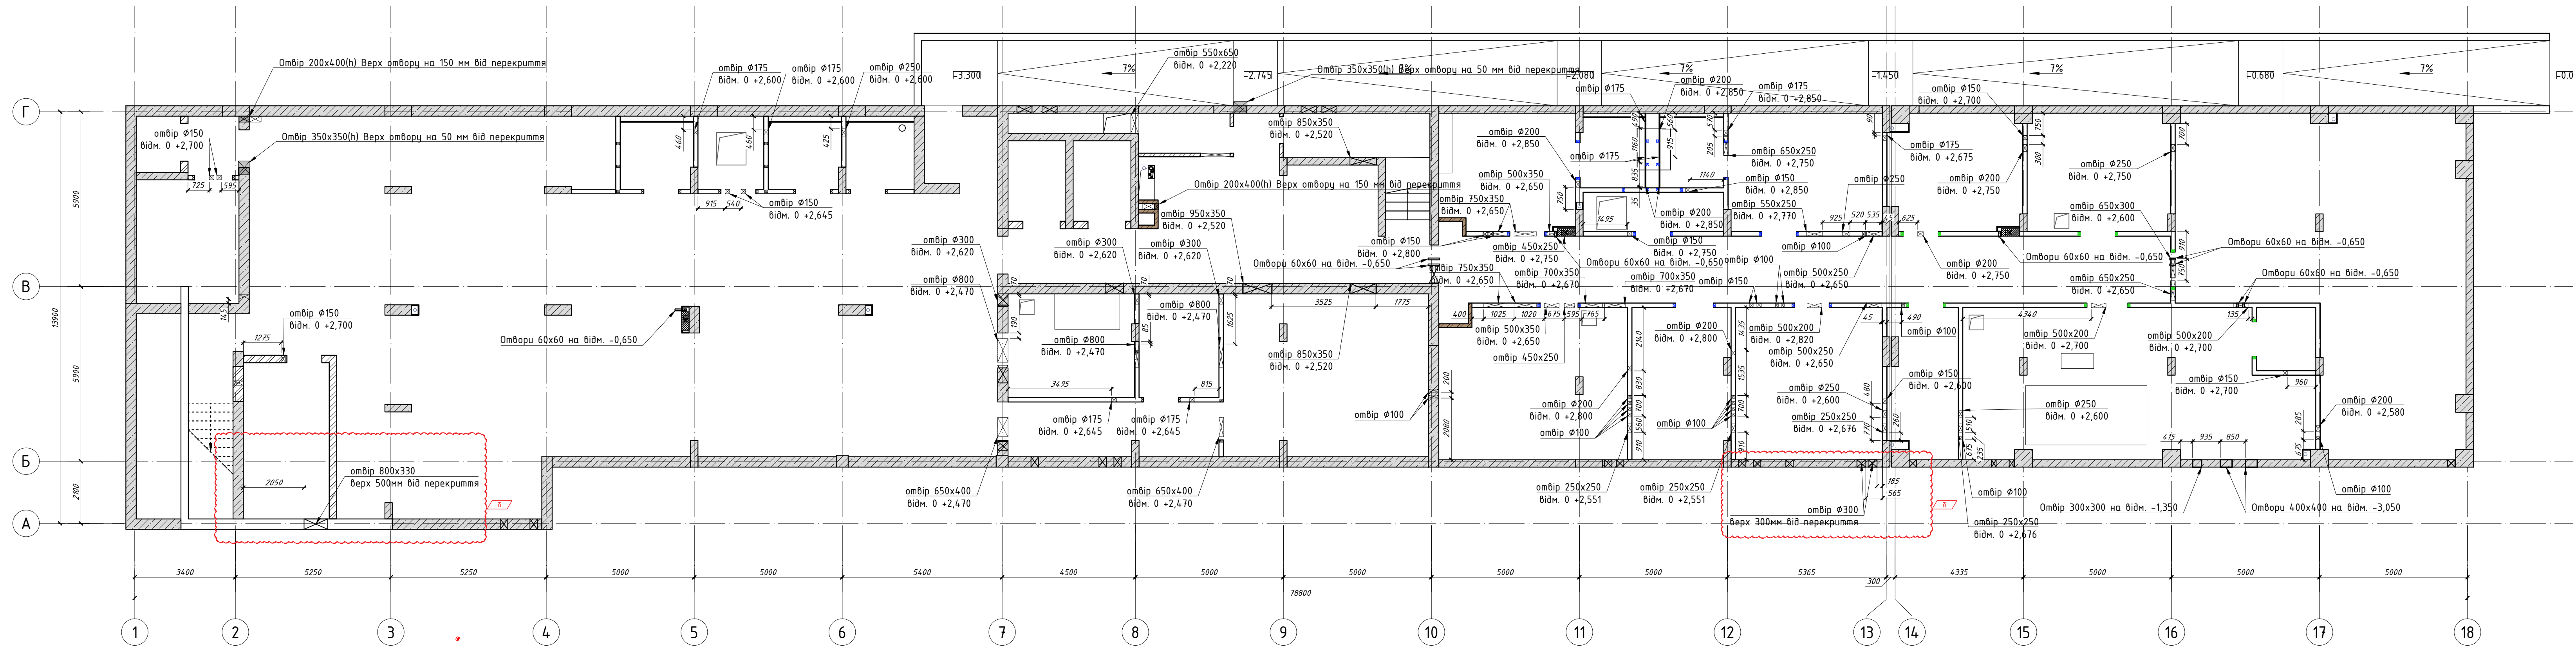


Схема отворів під комунікації. План 1-го поверху.
М1:100

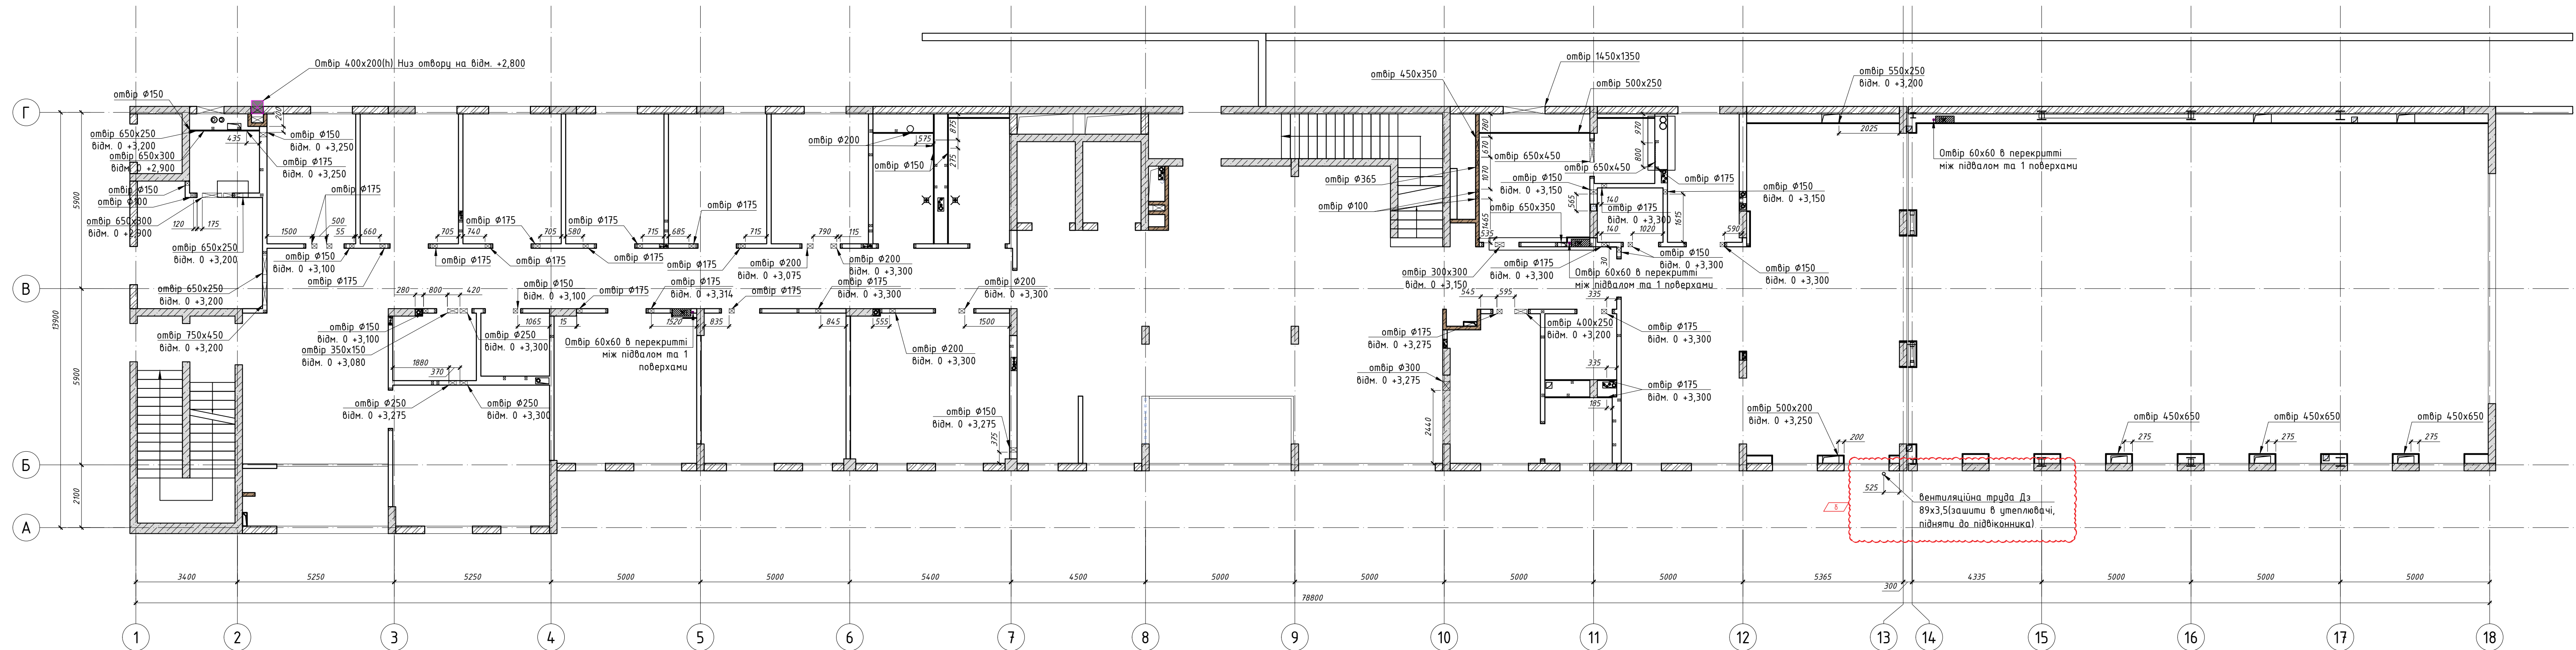

Умовні позначення

	- проєктовані стіни з керамічної цегли;
	- проєктовані стіни та колони з залізобетону;
	- проєктовані стіни з гіпсокартону - 150мм;
	Пробивання отвору
	Стійка

Примітки:

1. За відмітку 0,000 прийнято відмітку чистої підлоги 1-го поверху, що відповідає абсолютній відмітці 50,050
2. При аналіз планованих рішень схему отворів під конюкації потрібно перерисувати і при необхідності внести зміни;
3. Гіпсокартонні перегородки виконувати по технологічній карті Клауф
4. Дати аркуш відразу з відповідним планом суміжних розділів ОБВК.ЕР
5. Відмітки отворів конюкації від чистої підлоги
6. Ві отвори без вказаних відміток виконувати на 50мм менше глиби перекиртки.
7. Мурівання за вляощування гіпсокартонних перегородок виконувати після вляощування мережі

[illegible]

Схема влаштування мереж ОВ в осях 1-9
М1:100

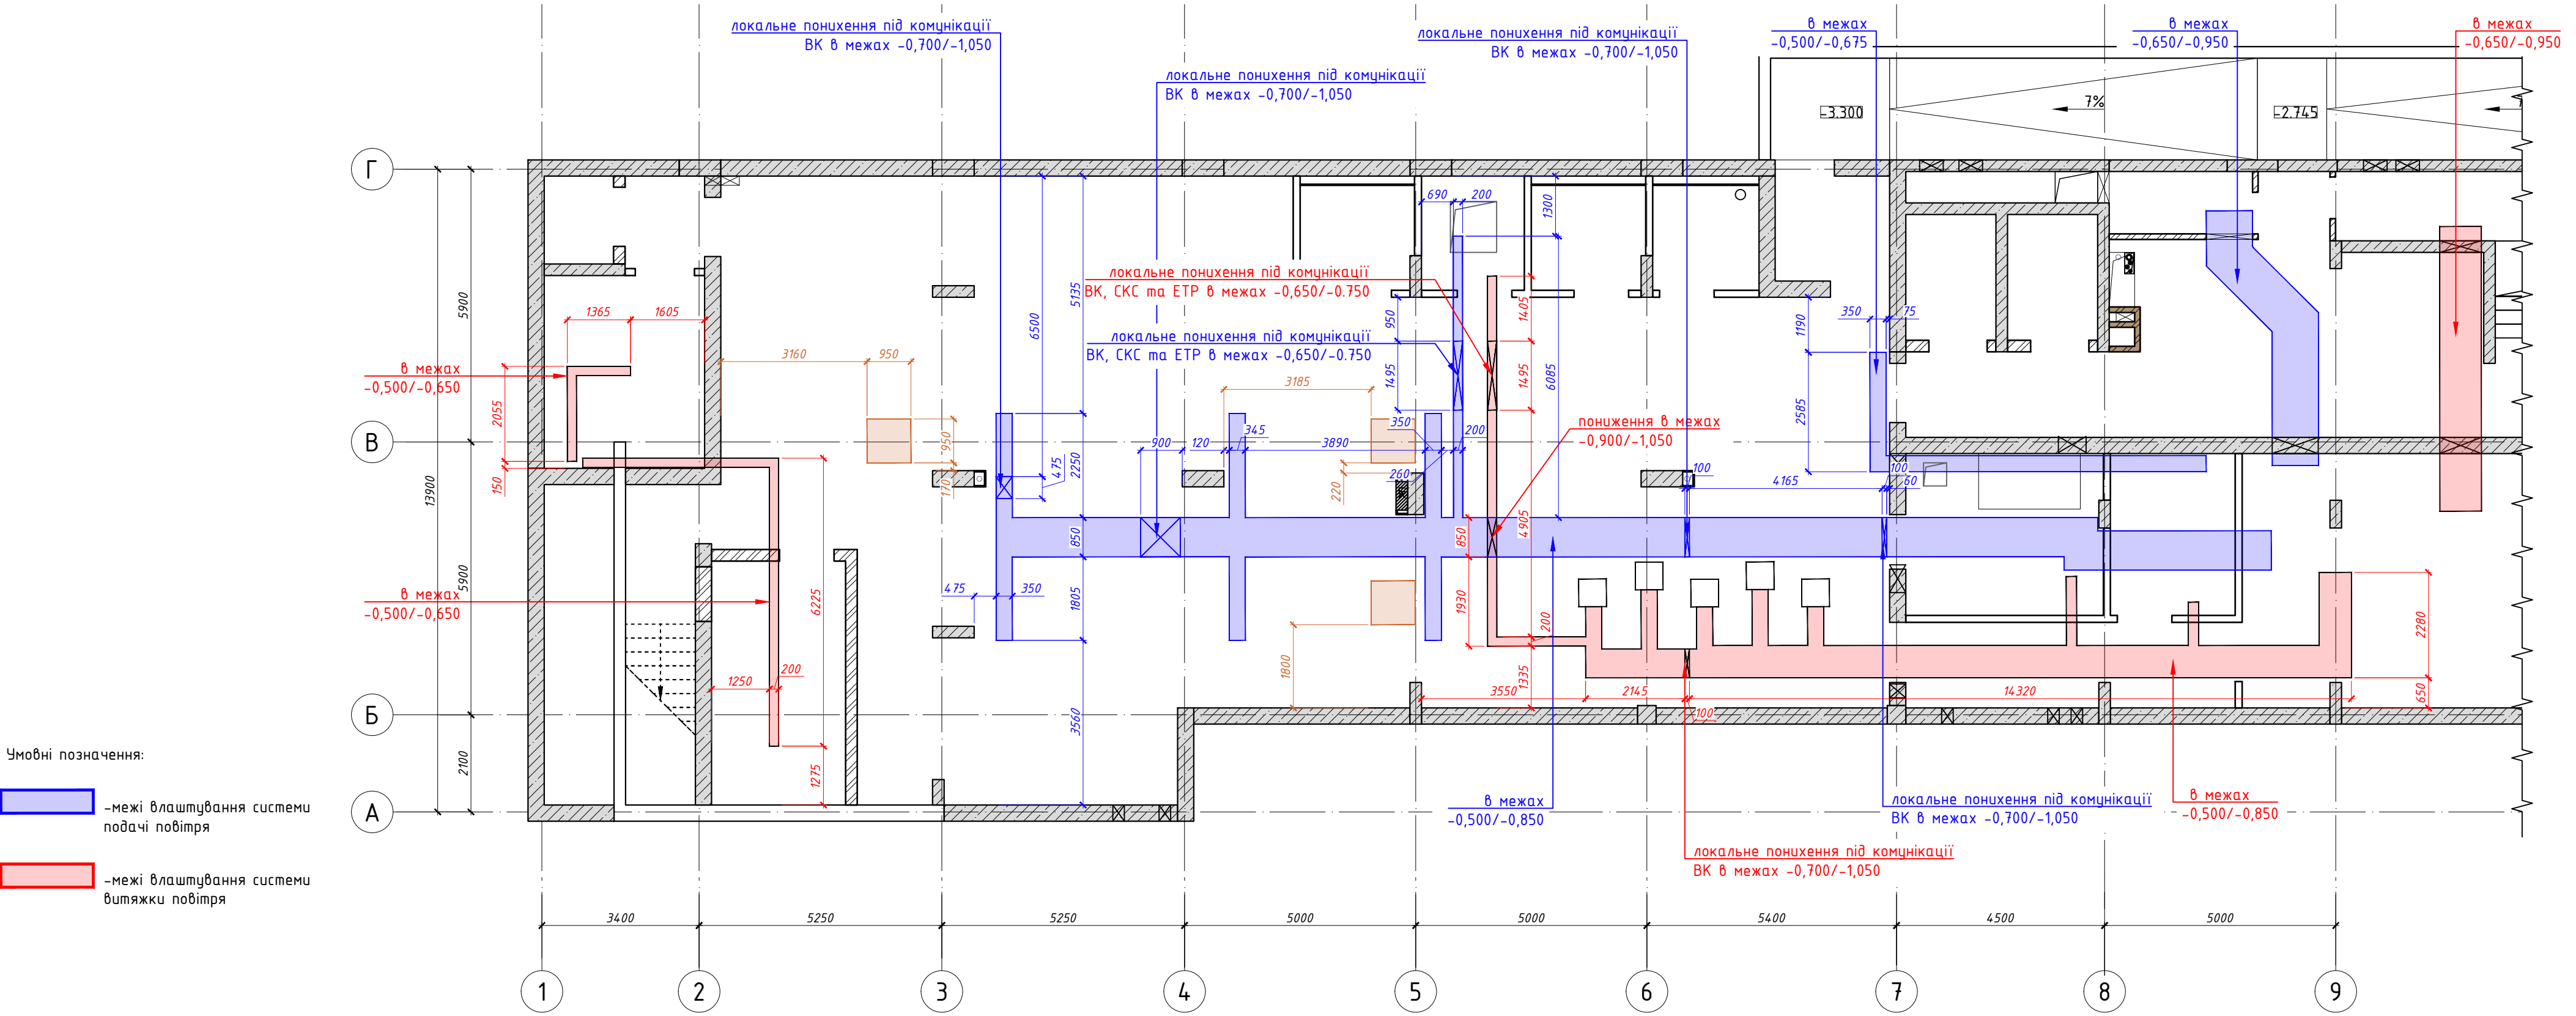


Схема влаштування мереж СКС та ЕТР в осях 1-9
М1:100


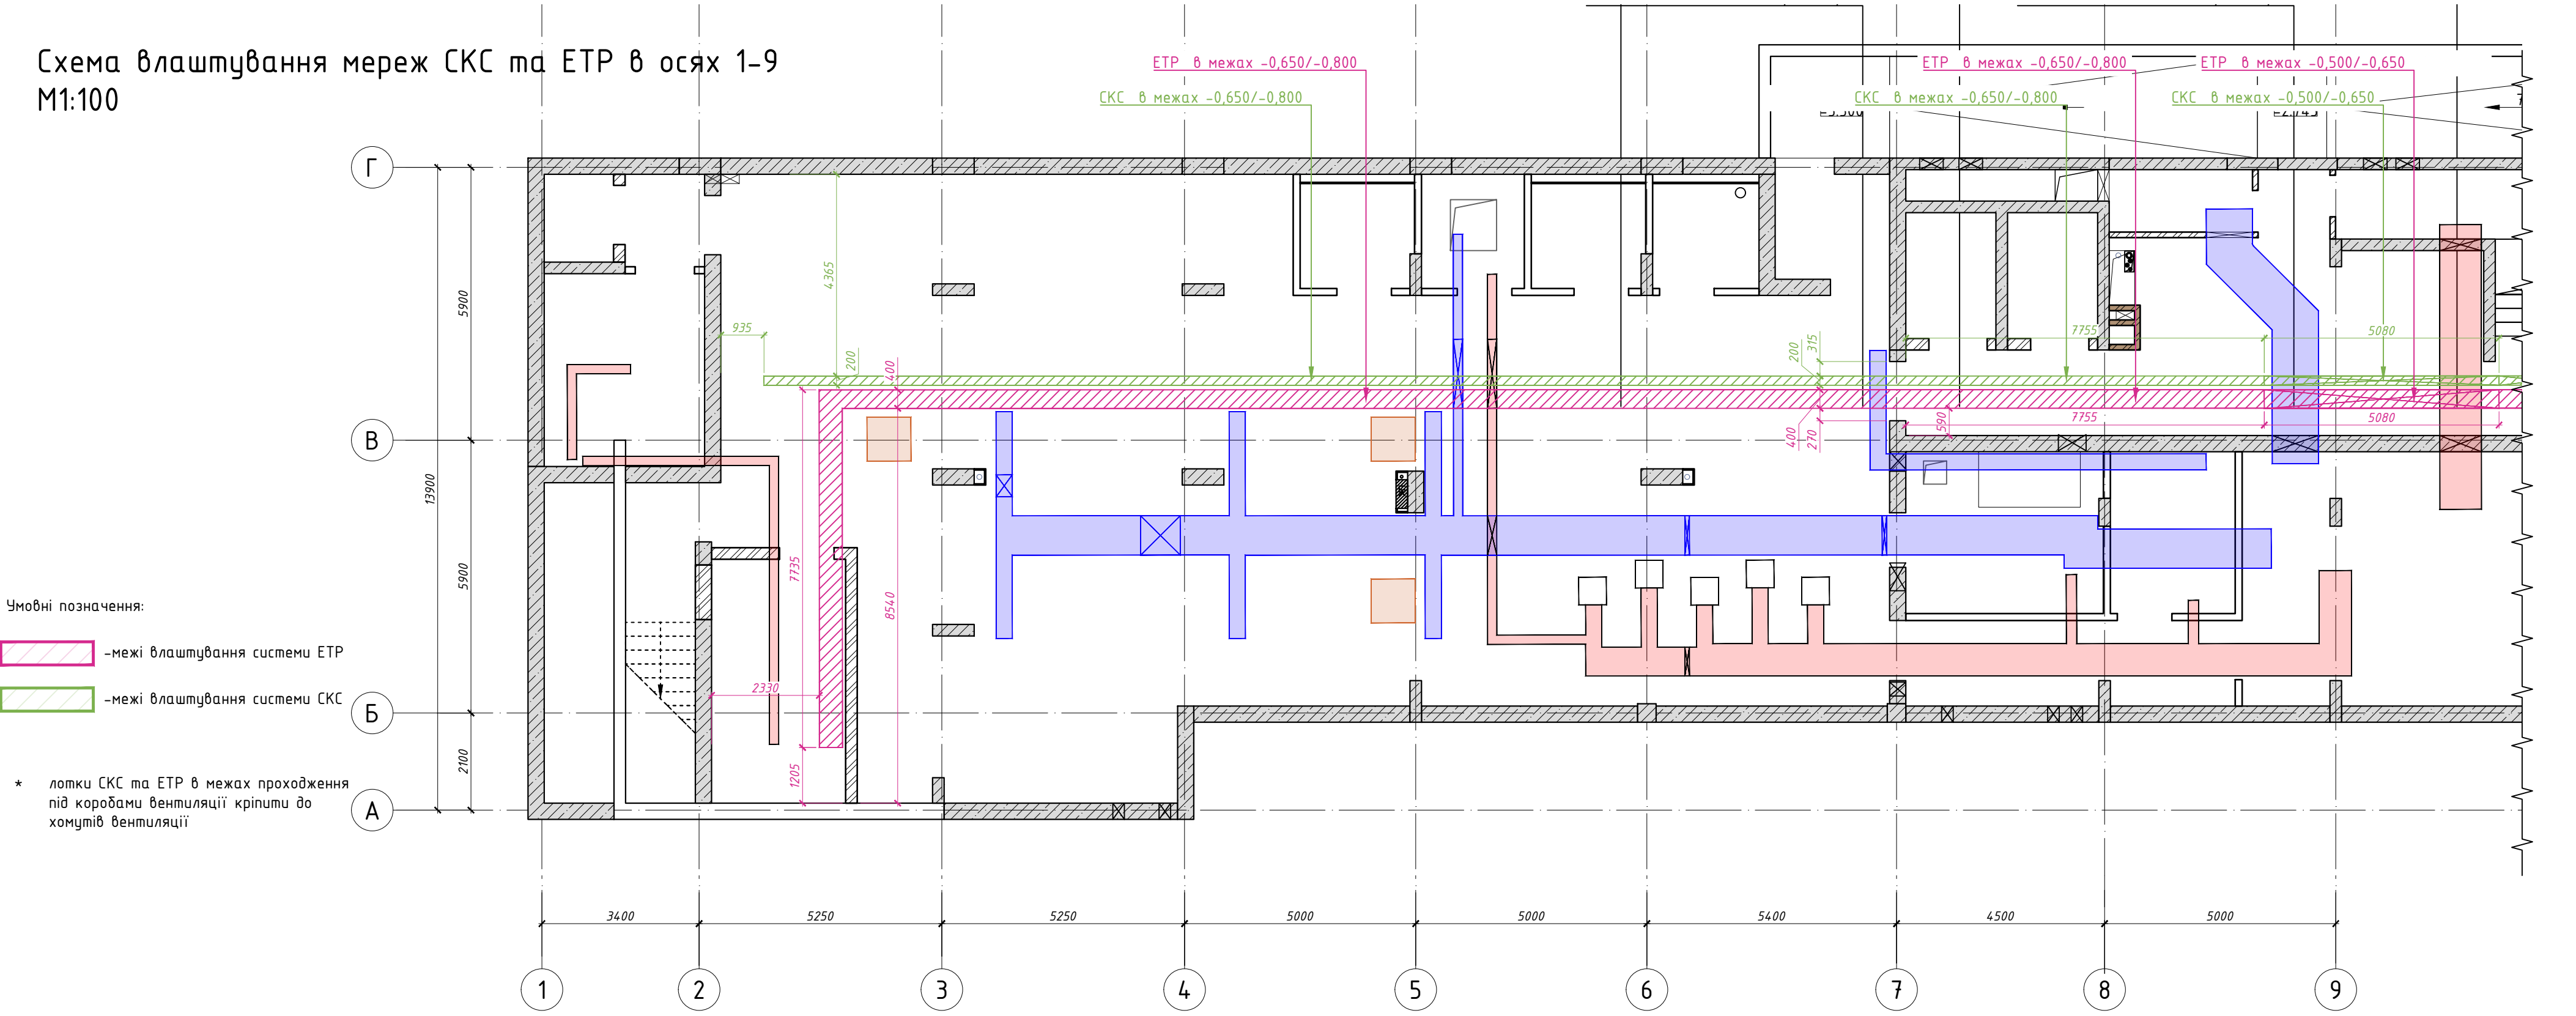


Схема влаштування мереж ВК в осях 1-9
М1:100

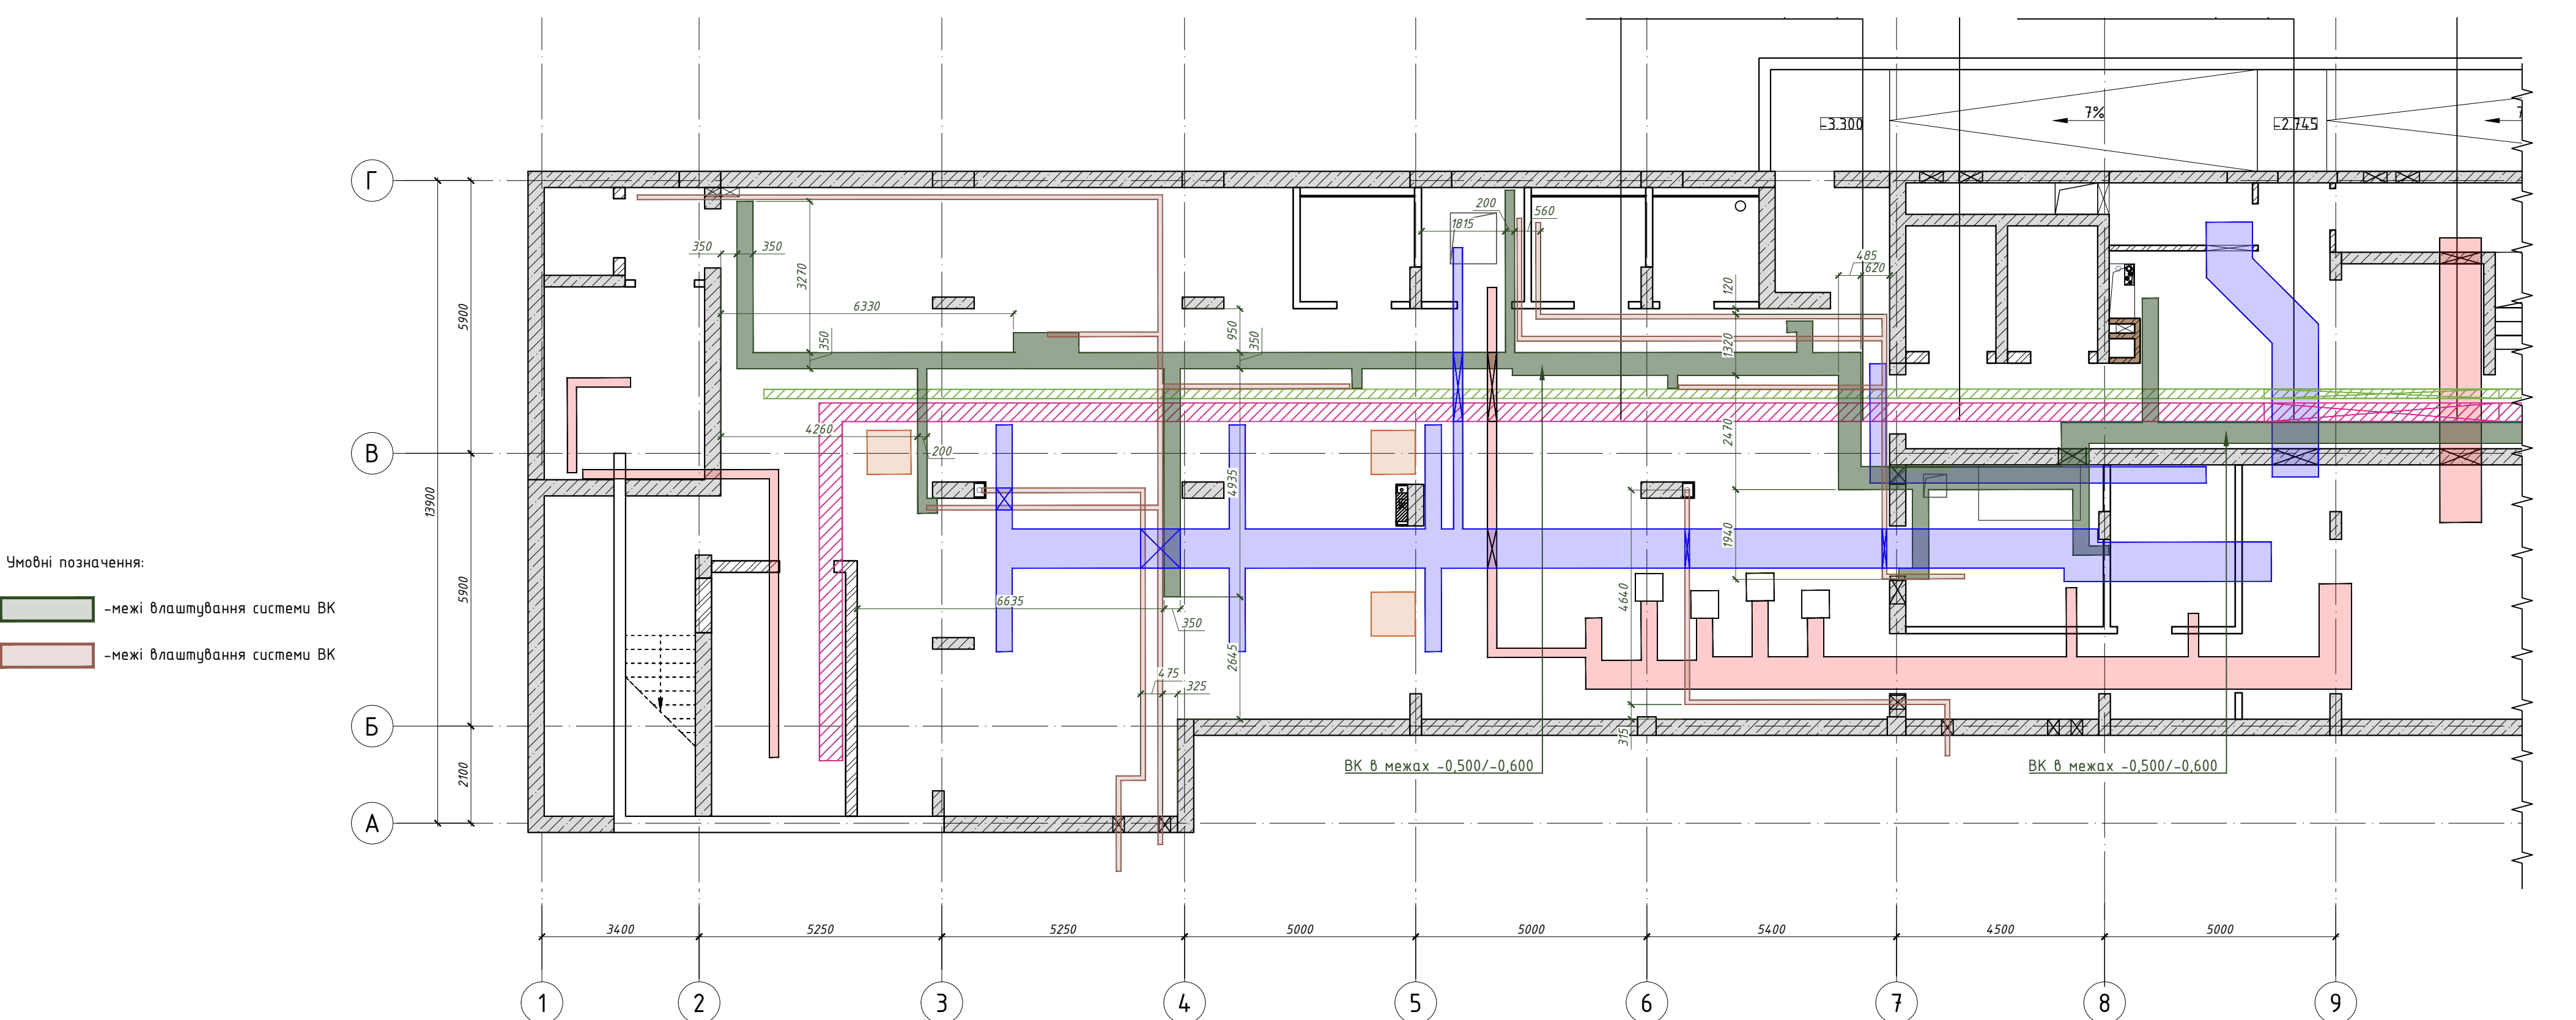

Примітки
1. Відмітки влаштування межез вказані від проектної відмітки 0,000

						СЛ-0-20250707-AP		
						Реконструкція будівель сталого корпусу (М), приймального корпусу (Г), харчового блоку (Ш), адміністративного корпусу (ІІІ), стоярки (Ч), гаражу (Д.М.Е.Ж.З), котельні-прачальної (В.Б) та сараю (П) існуючого майнового комплексу під створення відокремленого структурного підрозділу Медичного центру благодійної організації «Благодійний фонд «Суперлюди» у м. Одеса на провулку Каркашівському 2		
Зм.	Кіл.	Арк.	Надк.	Підпис	Дата	Реконструкція існуючого майнового комплексу	стадія	аркуш
							Р	АР-35.1
Розробив Перевірив Н. контр.				Започаткована Малювальник Мудрий І.	 	Схема влаштування мереж в осях 1-9. План підвалу	ТОВ "ПЕЛЕ-ІНЖІНІРИНГ"	

Схема влаштування мереж ОВ в осях 10-18
М1:100

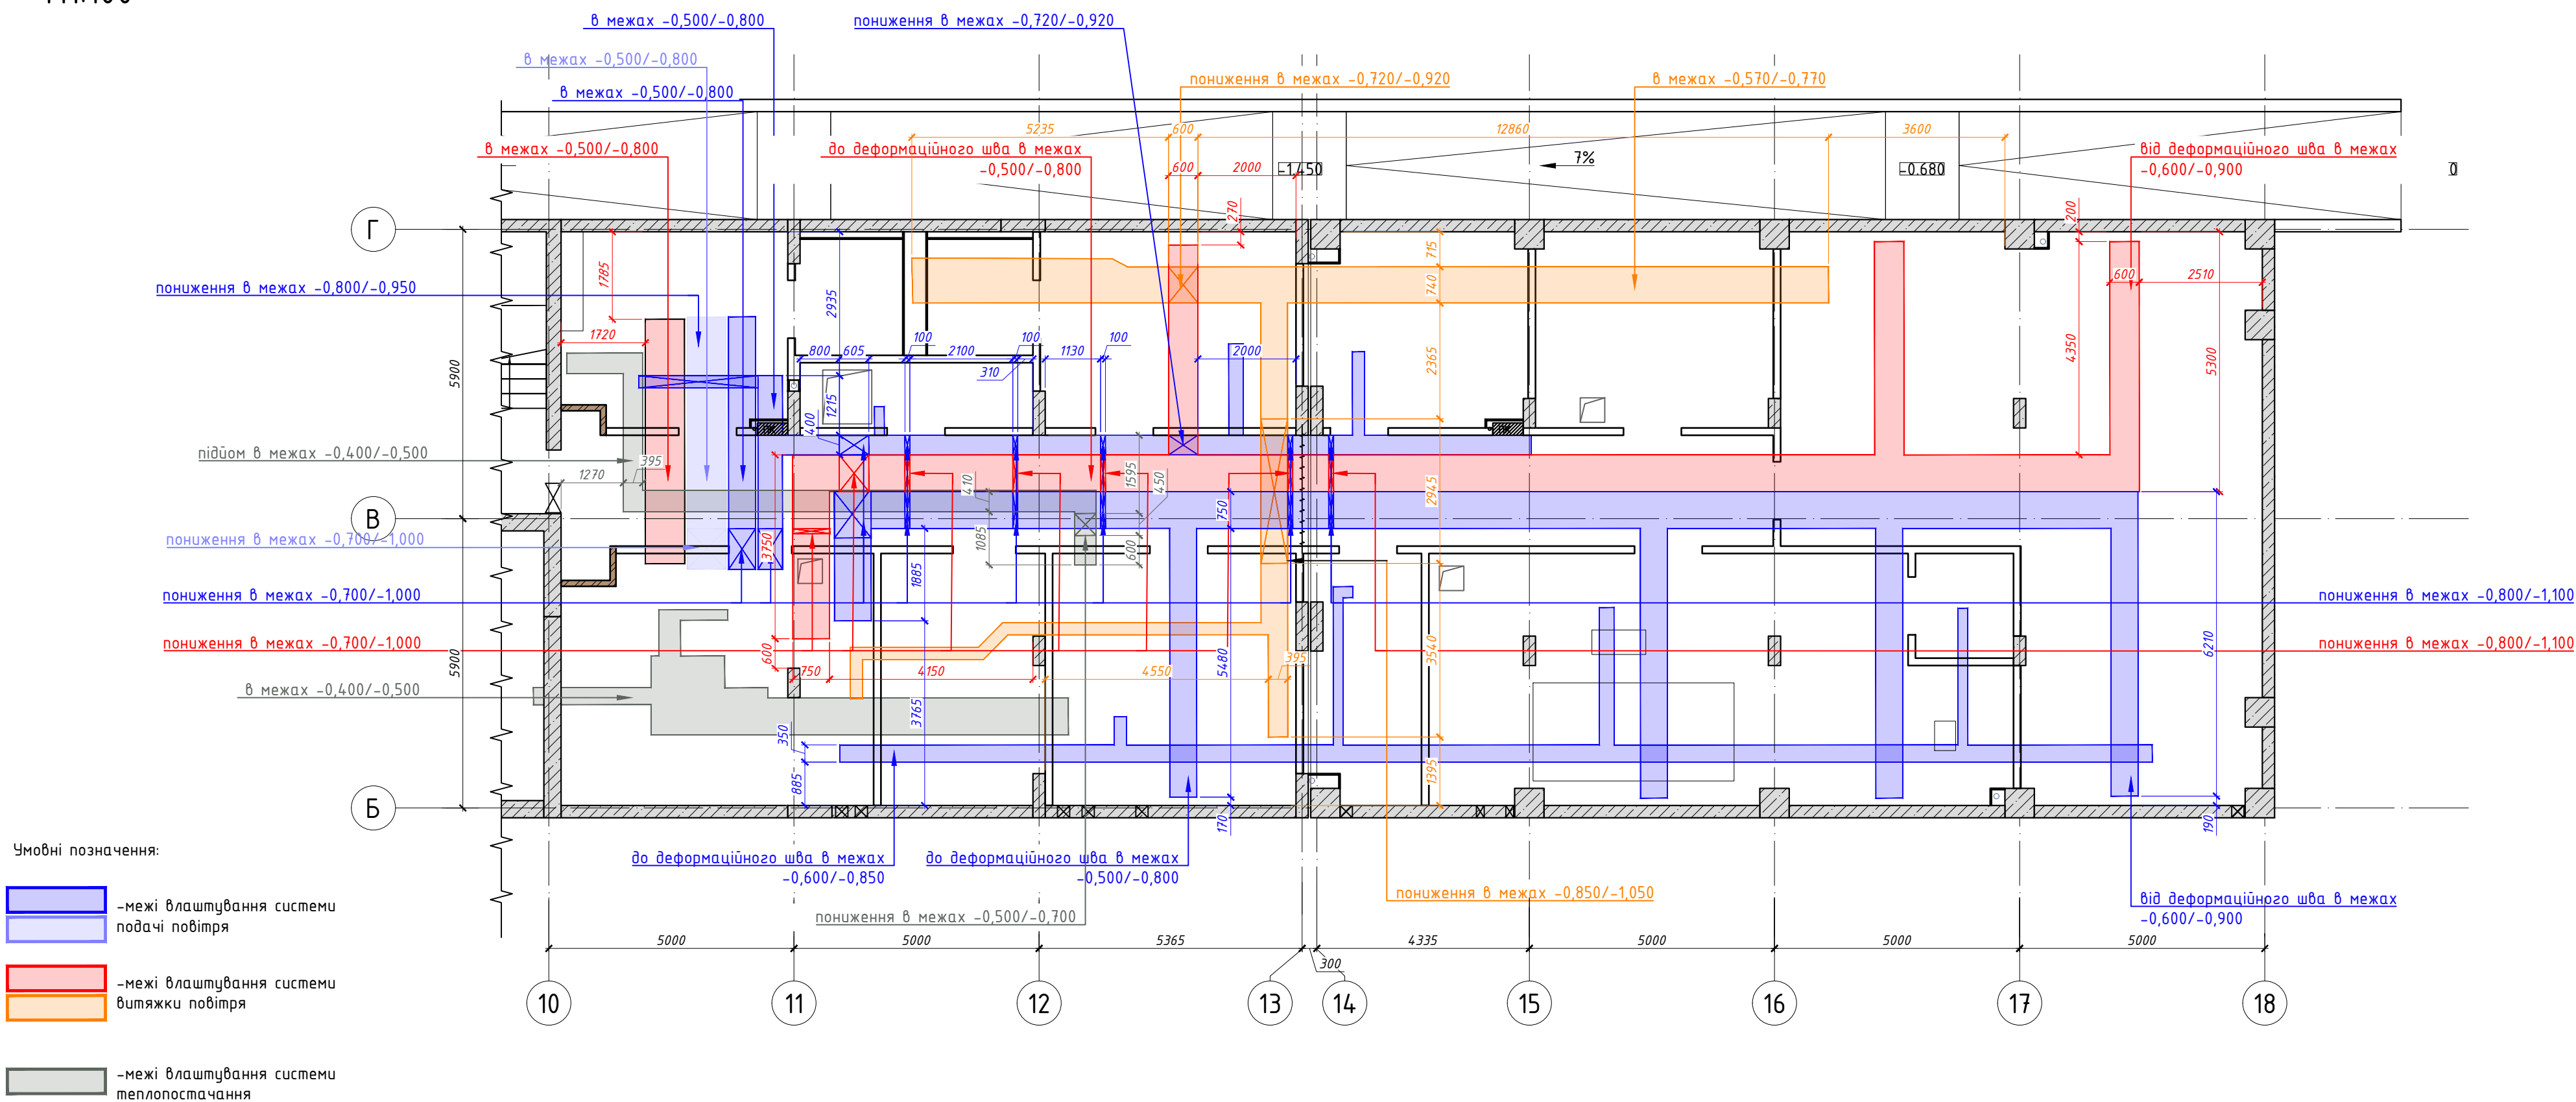


Схема влаштування мереж КСК та ЕТР в осях 10-18
М1:100


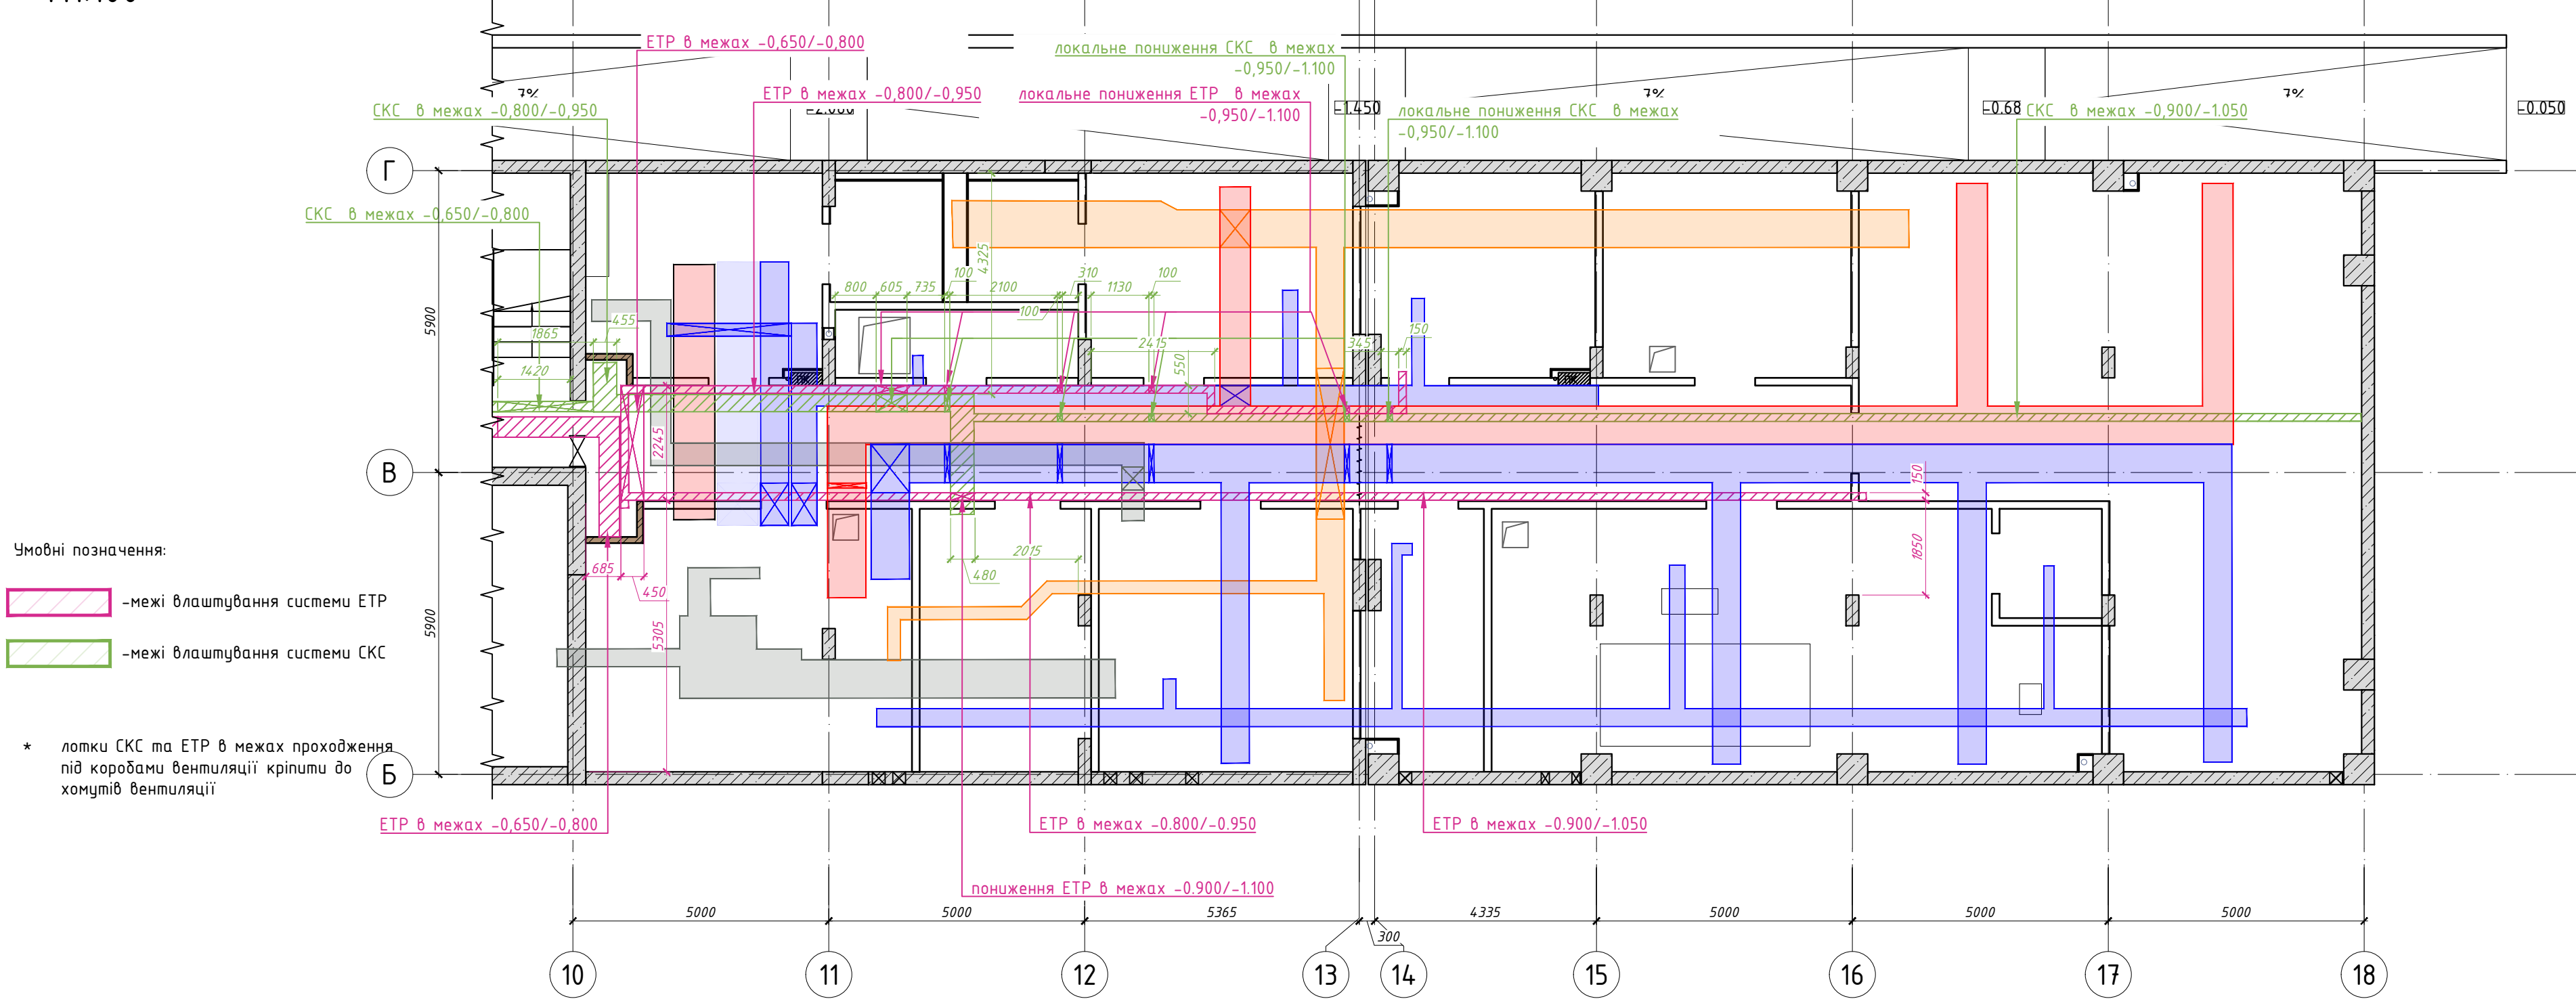



Схема влаштування мереж ВК в осях 10-18
М1:100

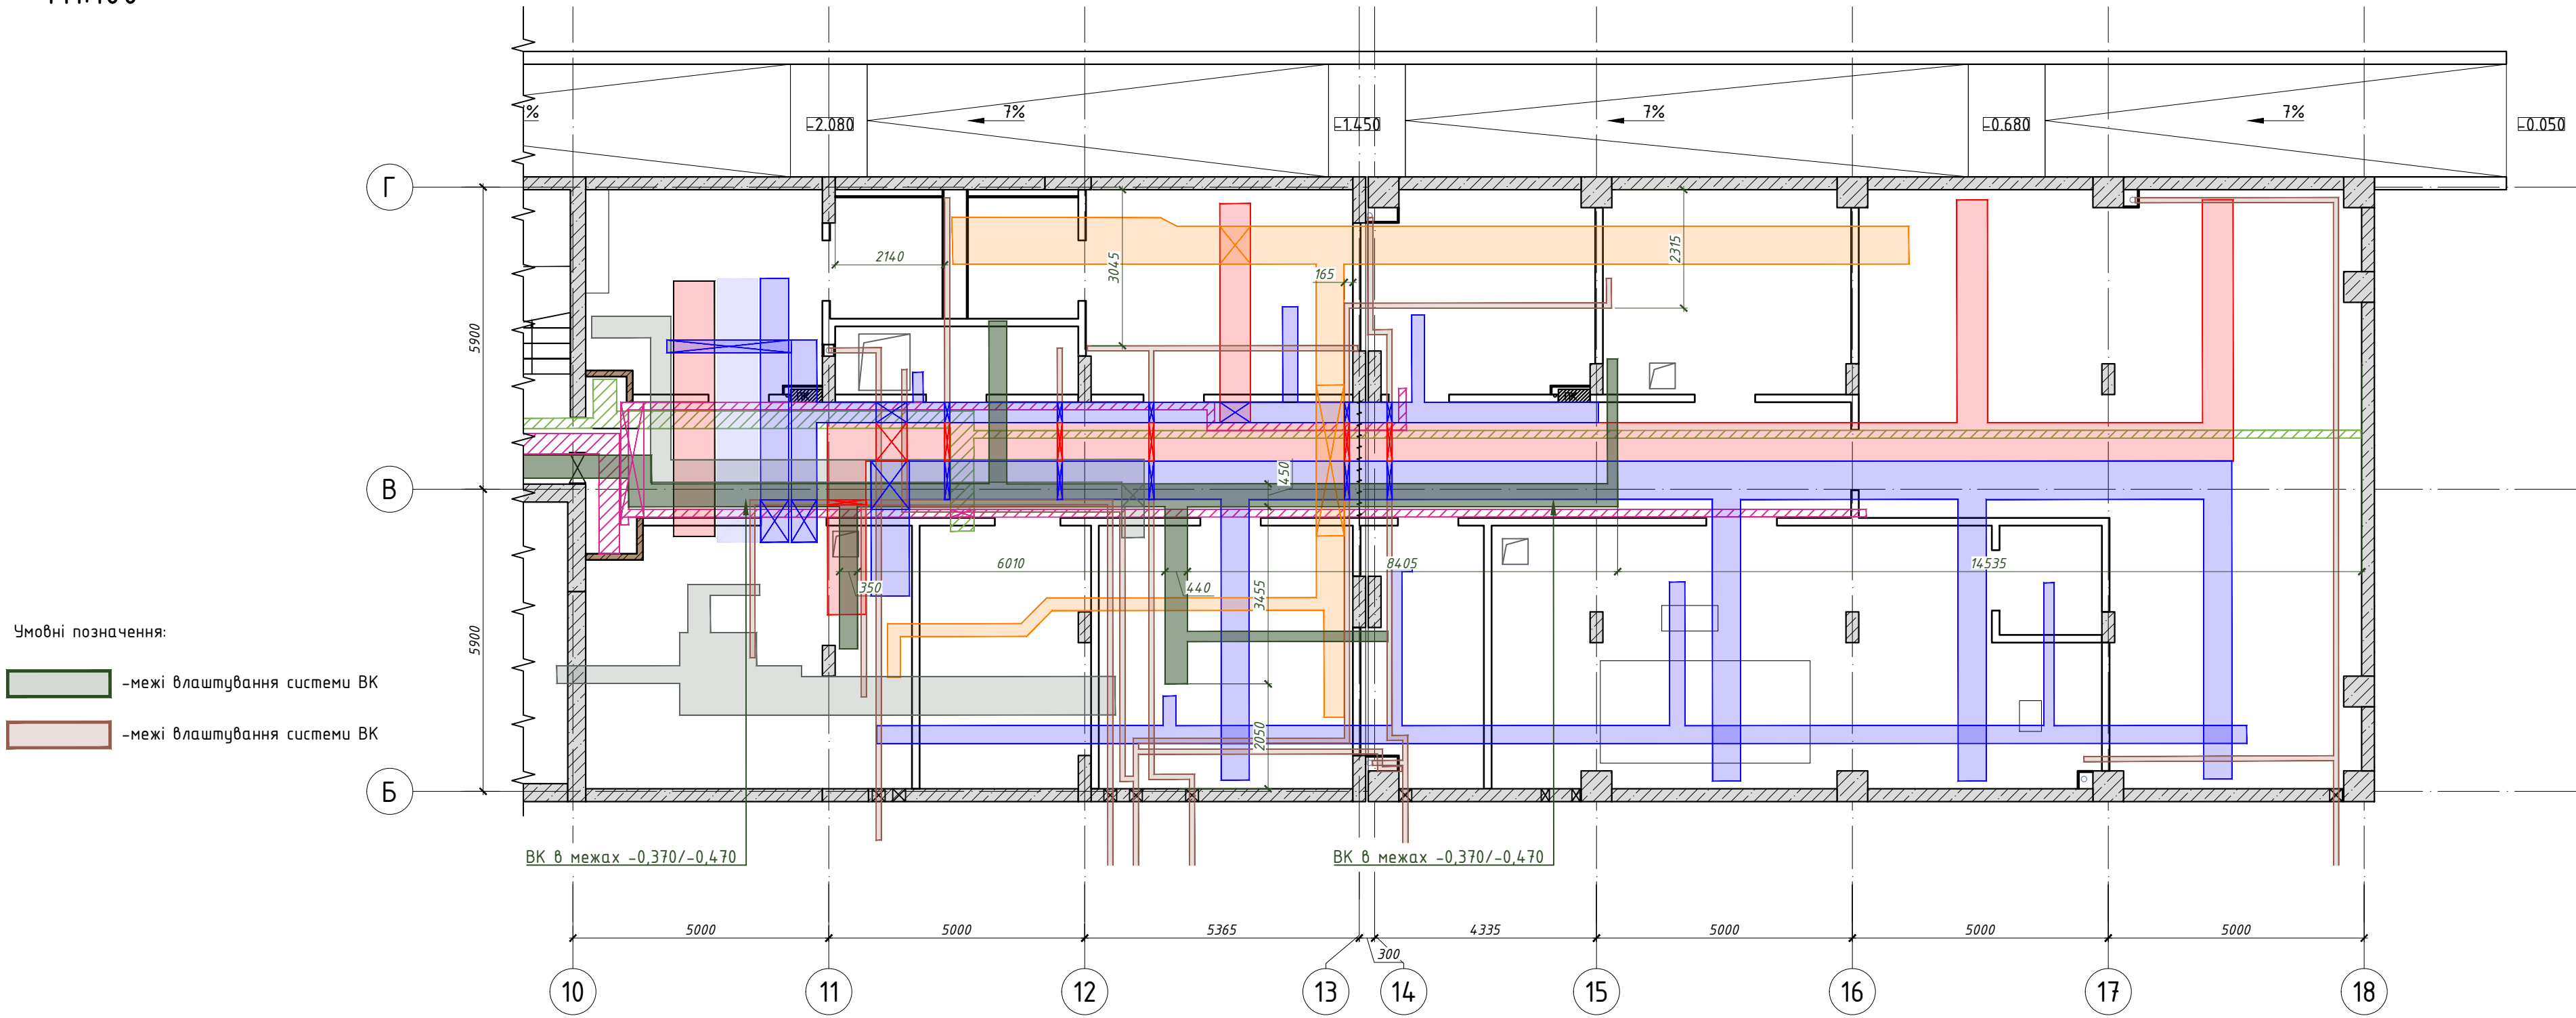

Примітки
1. Відмітки влаштування меж вказані від проектної відмітки 0,000

						Видача А		
						СЛ-0-20250707-AP		
						Реконструкція будівель сталого корпусу (М), приймального корпусу (Г), харчового блоку (Щ), адміністративного корпусу (Щ), стоярки (Ч), гаражу (Д,И,Е,Ж,З), котельні-прачальні (В,Б) та сараю (П) існуючого майнового комплексу під створення відокремленого структурного підрозділу Медичного центру благодійної організації «Благодійний фонд «Суперлюди» у м. Одеса по провулку Каркашівському 2		
Зм.	Кіл.	Арк.	Назв.	Підпис	Дата	Реконструкція існуючого майнового комплексу	стадія	аркуш
ГАП	Вахнич Т.						Р	АР-35.2
Розробив	Започатна Ю.					Схема влаштування мереж в осях 10-18. План підвалу	ТОВ "ПЕЛЕ-ІНЖІНІРІНГ"	
Перевірив	Малиновська А.							
Н. контр.	Мудрий І.							

Схема влаштування мереж вентиляції в осях 1-13. План 1го поверху
М1:100

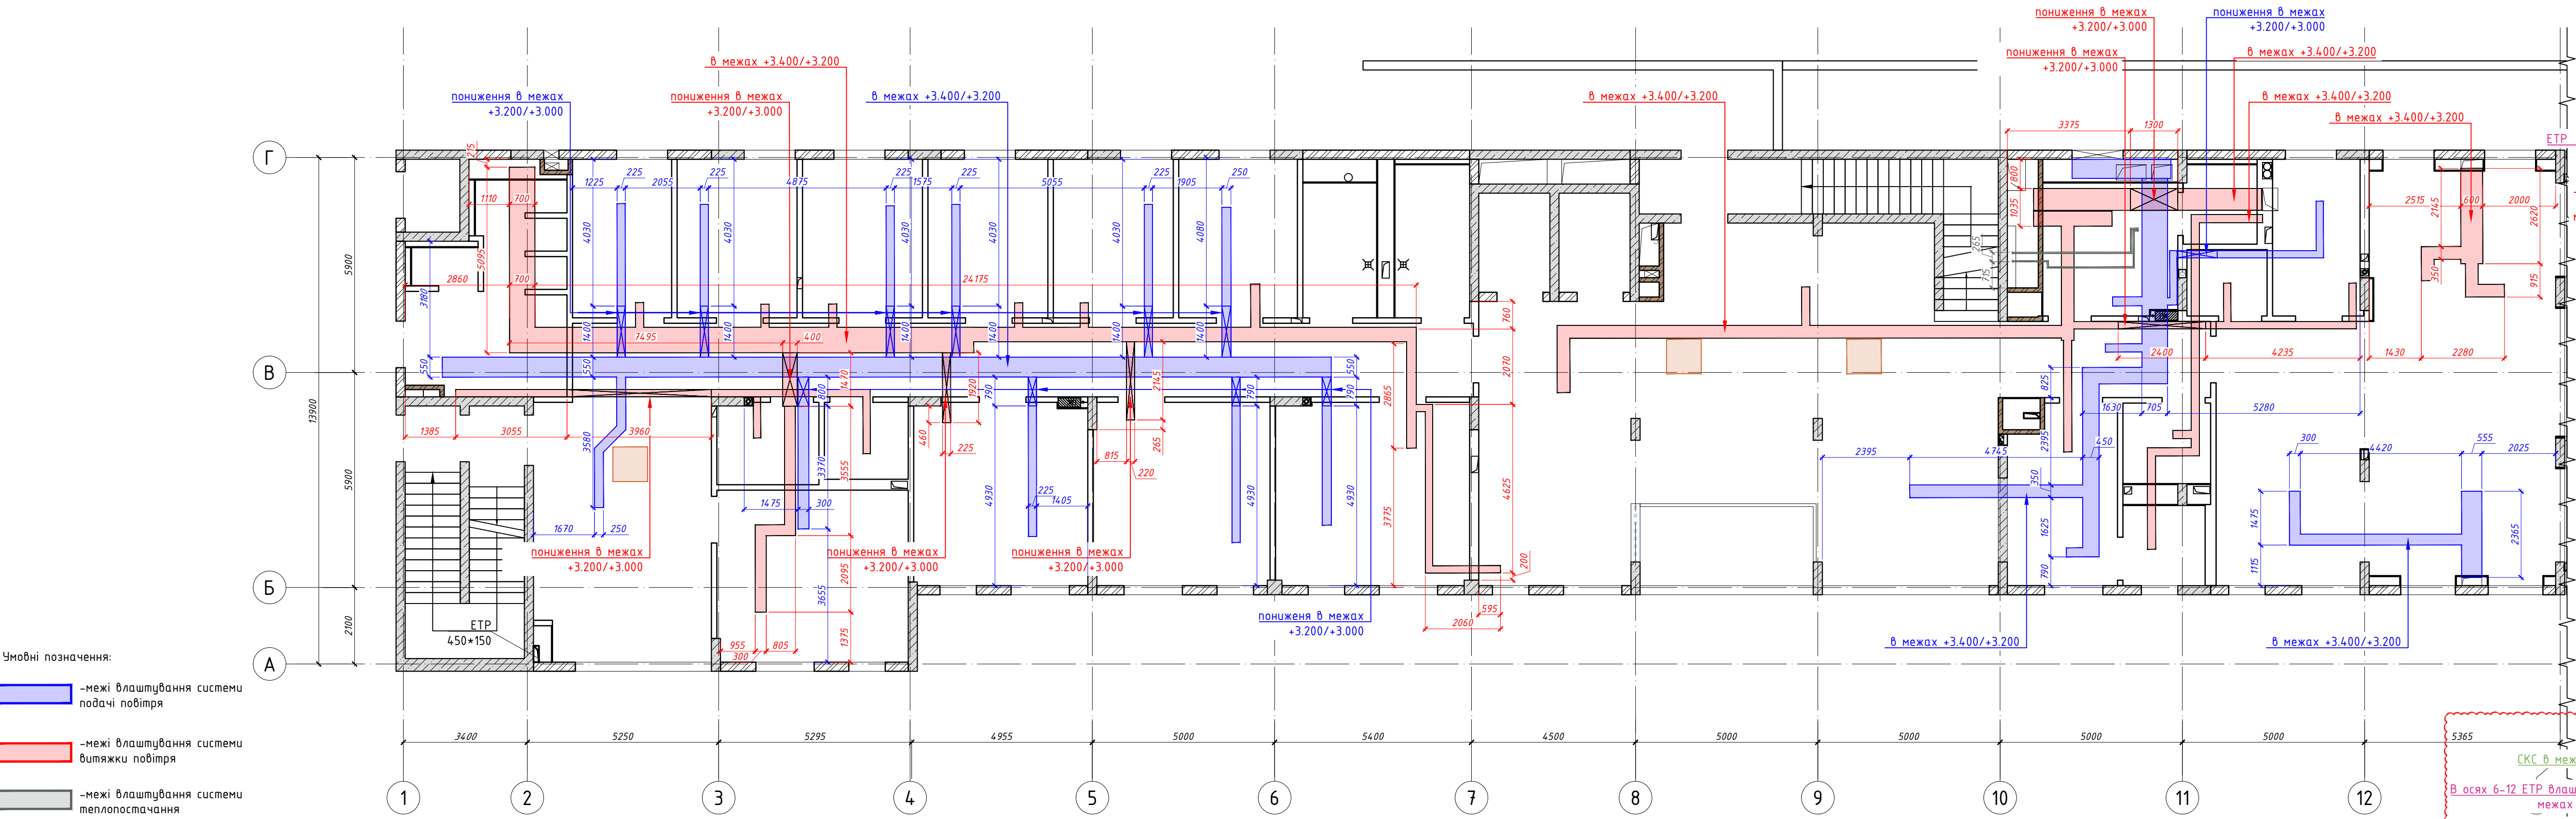

Умовні позначення:

- межі влаштування системи подачі повітря
- межі влаштування системи витяжки повітря
- межі влаштування системи теплоснабження

Схема влаштування мереж СКС, ЕТР та ВК в осях 1-13.
Розріз а-а
М1:50

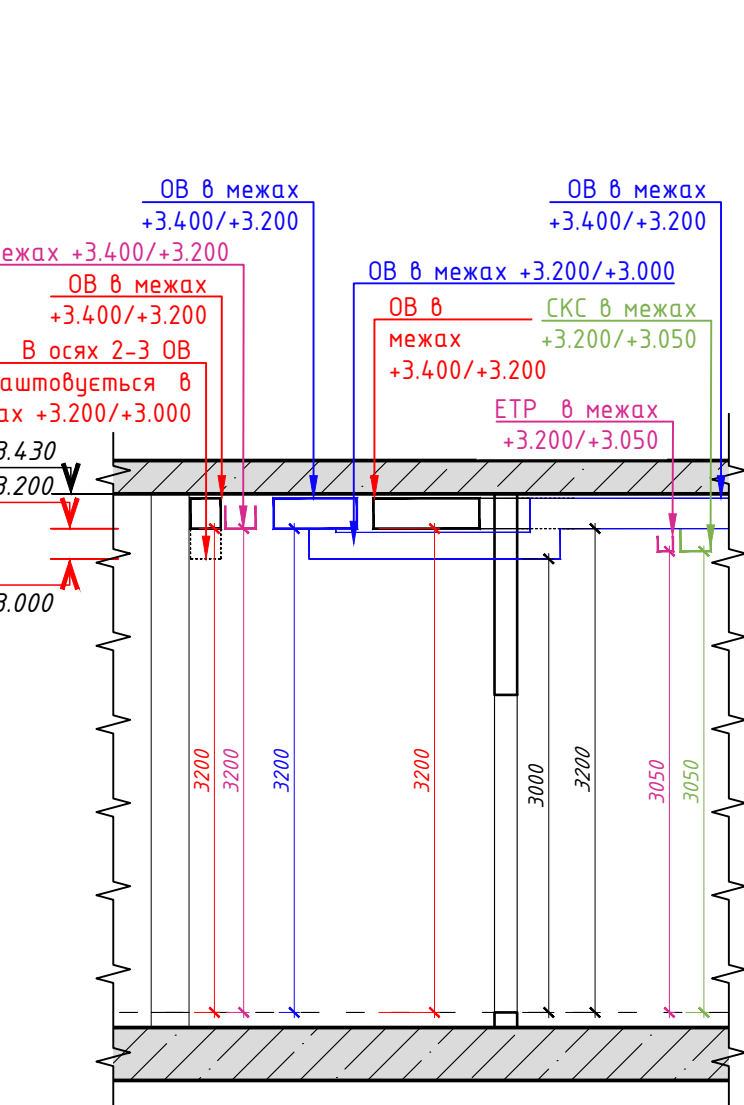


Схема влаштування мереж СКС, ЕТР та ВК в осях 1-13.
Розріз б-б
М1:50


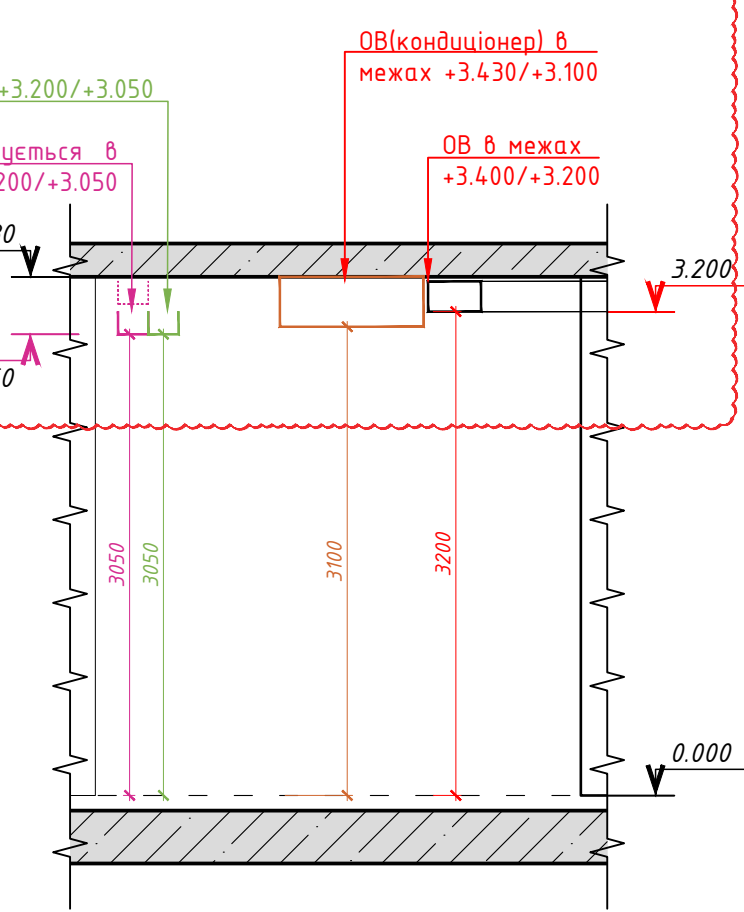



Схема влаштування мереж СКС, ЕТР та ВК в осях 1-13. План 1го поверху
М1:100

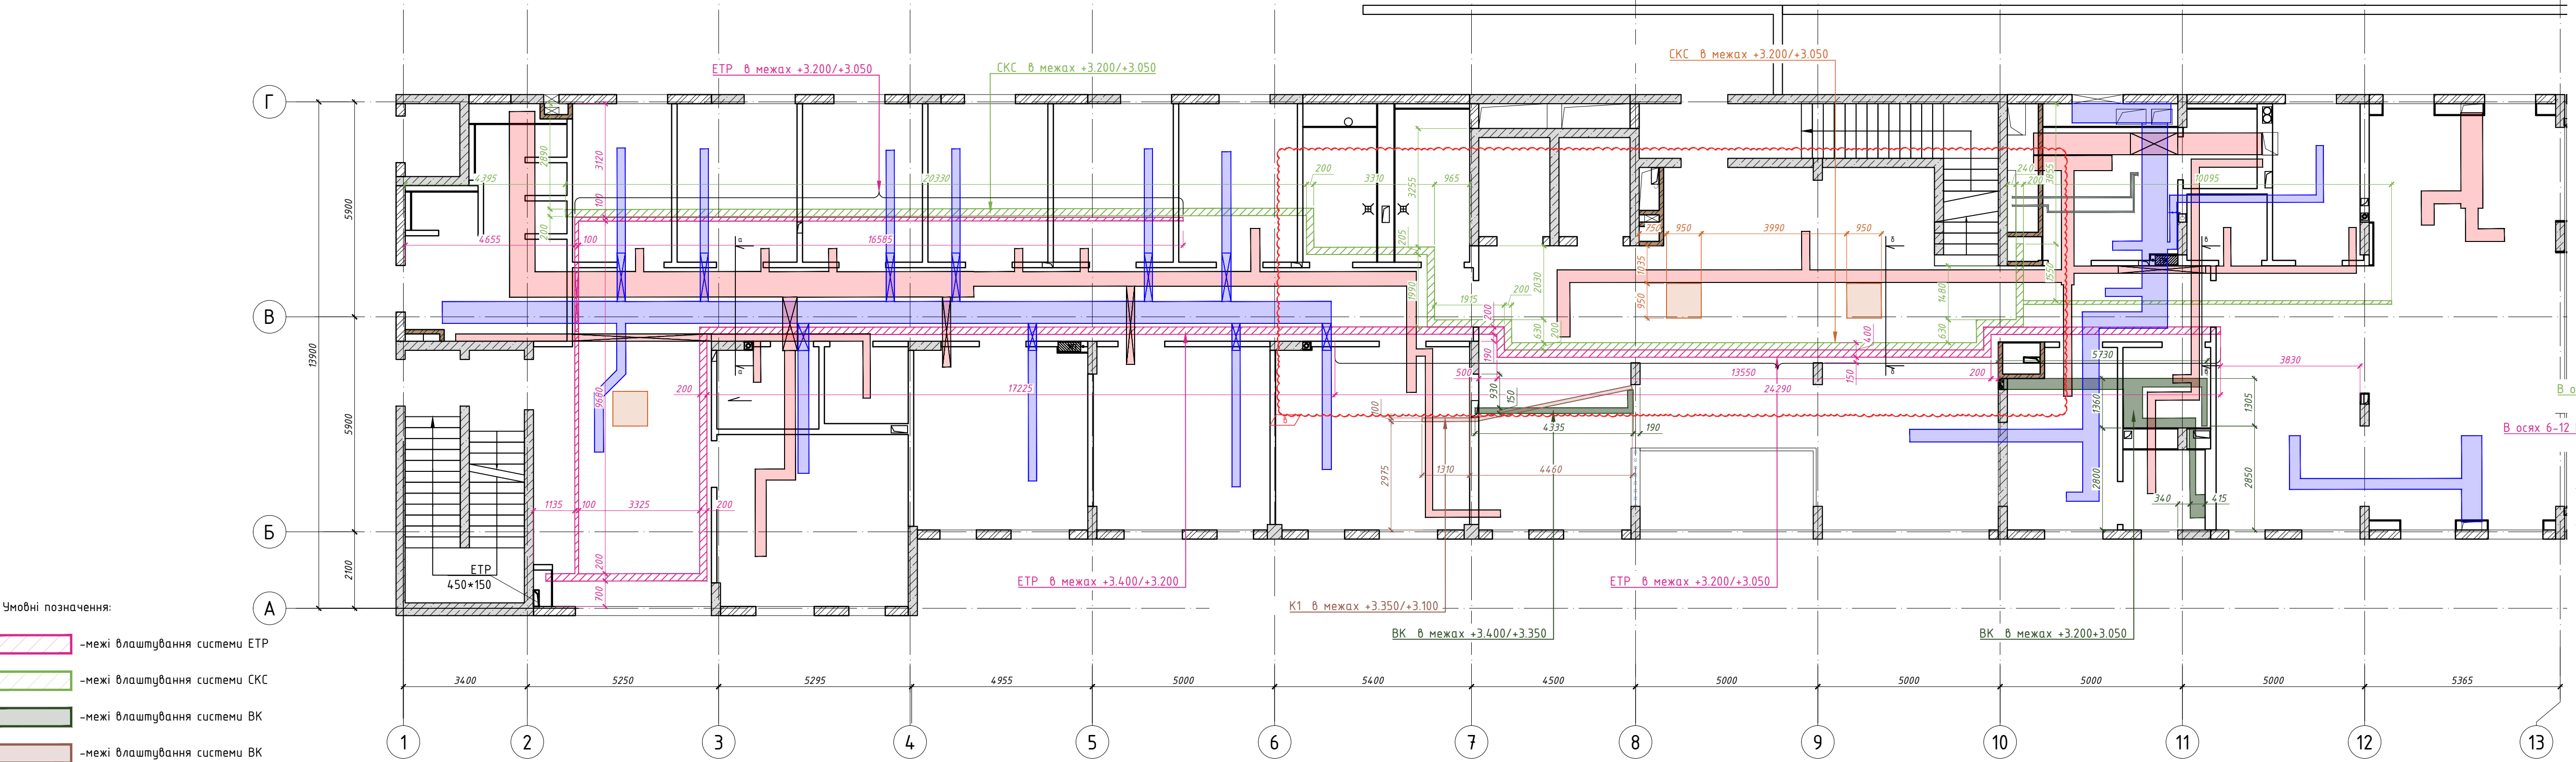

Умовні позначення:

- межі влаштування системи ЕТР
- межі влаштування системи СКС
- межі влаштування системи ВК
- межі влаштування системи ВК


Схема влаштування мереж СКС, ЕТР та ВК в осях 1-13.
Розріз в-в
М1:50

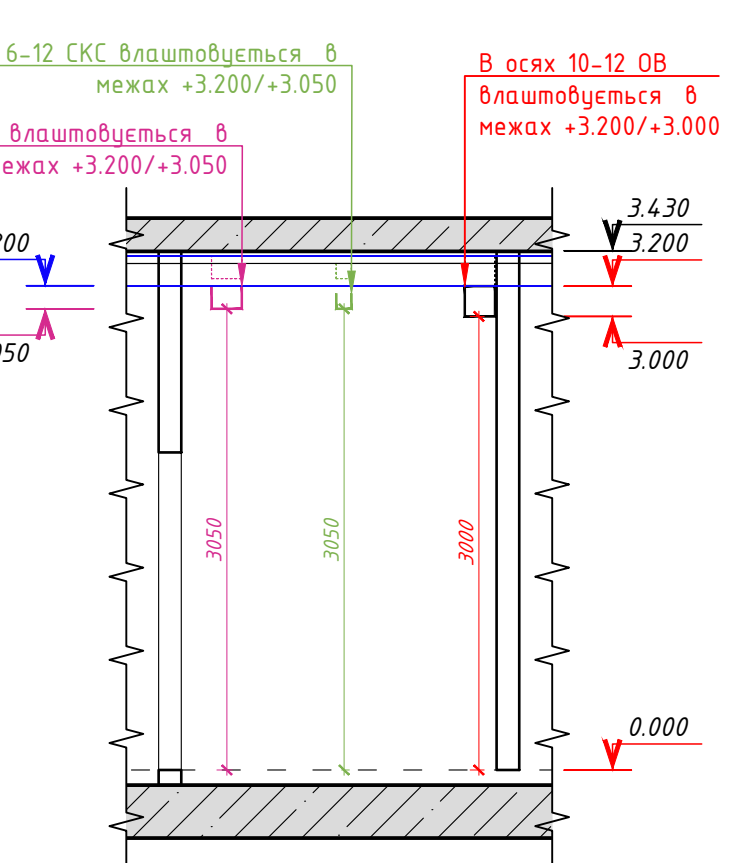

Примітки
1. Відмітки влаштування мереж вказані від проектної відмітки 0,000

Видача В									
СЛ-0-20250707-AP									
В	2	Зм.	-	24.04.2025	Реконструкція будівель сталеного корпусу (М), приїмального корпусу (П), харчового блоку (Ш), адміністративного корпусу (Щ), стоварки (Ч), гаражу (Д,І,Е,Ж,З), котельні-пралюні (В,Б) та сараю (П) існуючого майнових комплексу під створення військовомедичного структурного підрозділу Медичного центру Благодійної організації «Благодійний фонд «Супермайдан» у м. Одеса по вулиці Каркашадзе 2				
Б	-	Зам.	-	21.04.2025					
Зм.	Кіл.	Арк.	Ндок.	Підпис	Дата	Реконструкція існуючого майнового комплексу			
ГАП						Важич Т.	стадія	аркуш	аркушів
Розробив						Започатна Ю.	Р	АР-36.1	
Перевірив						Маліновська А.	Схема влаштування мереж в осях 1-13. План 1-20 поверху		
Н. контр.						Мудрий І.			
							ТОВ "ПЕЛЕ-ІНЖІНІРІНГ"		


Схема влаштування мереж вентиляції. План 2-го поверху
М1:100

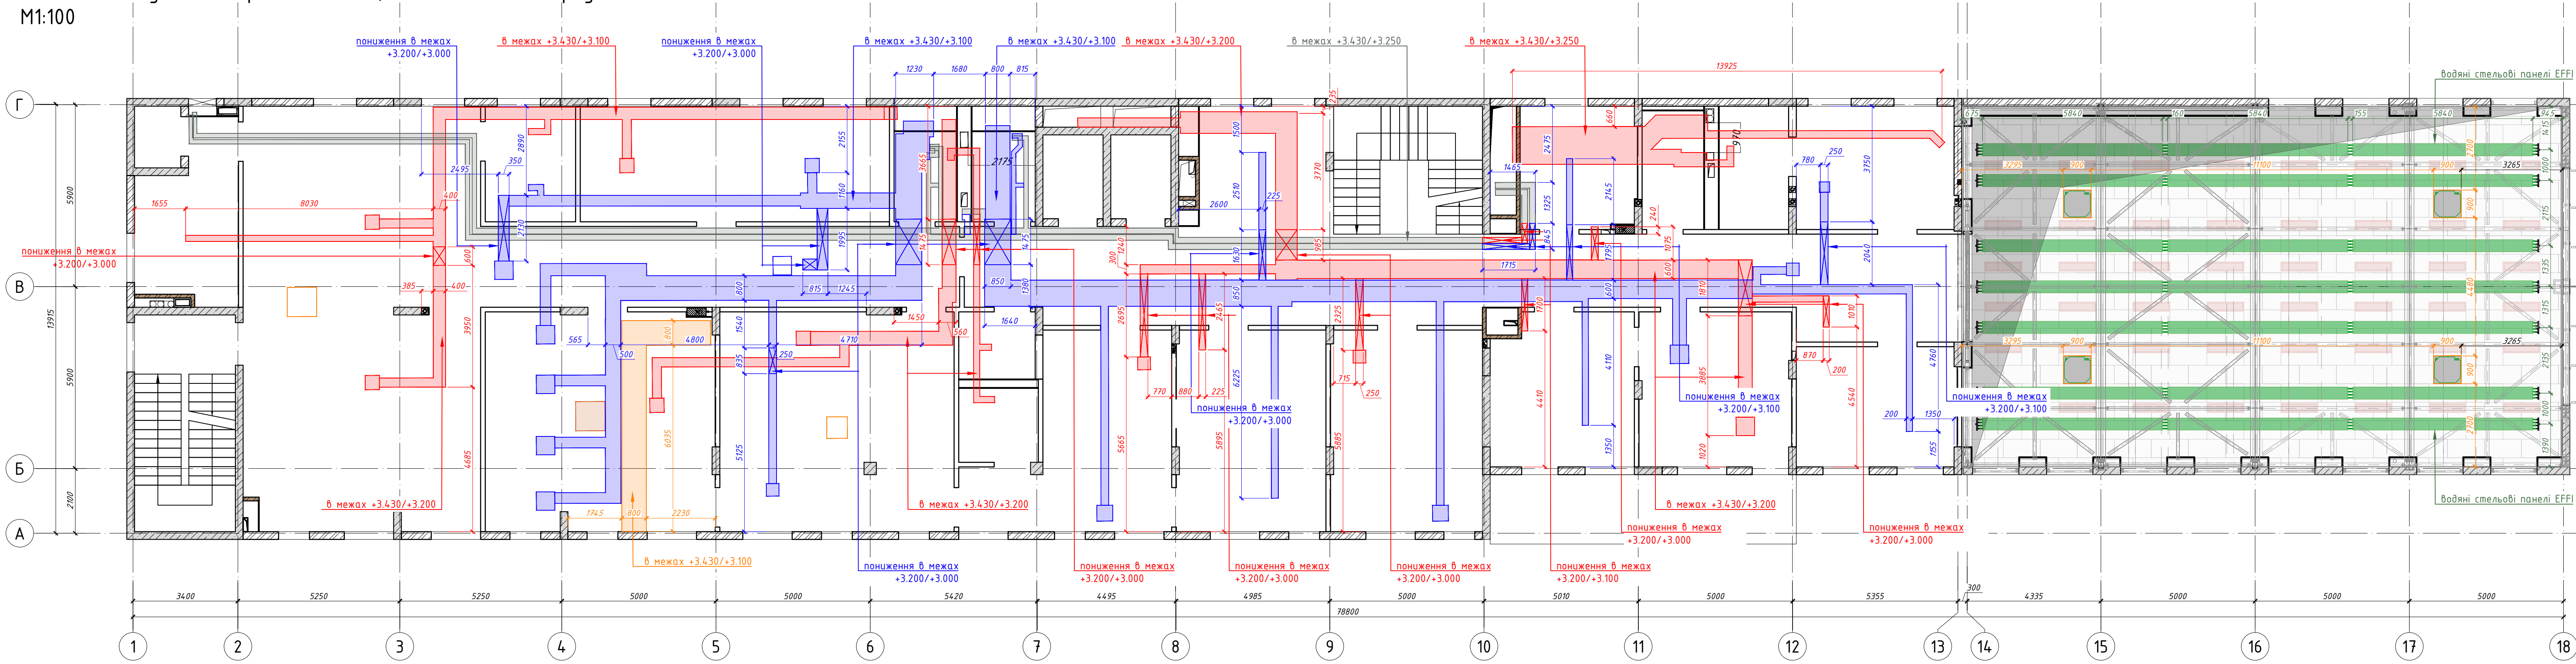

Умовні позначення:

- -межі влаштування системи подачі повітря
- -межі влаштування системи витяжки повітря
- -межі влаштування системи витяжки повітря
- -межі влаштування системи теплоснабження

Схема влаштування мереж КС, ЕТР та ВК. План 2-го поверху
М1:100

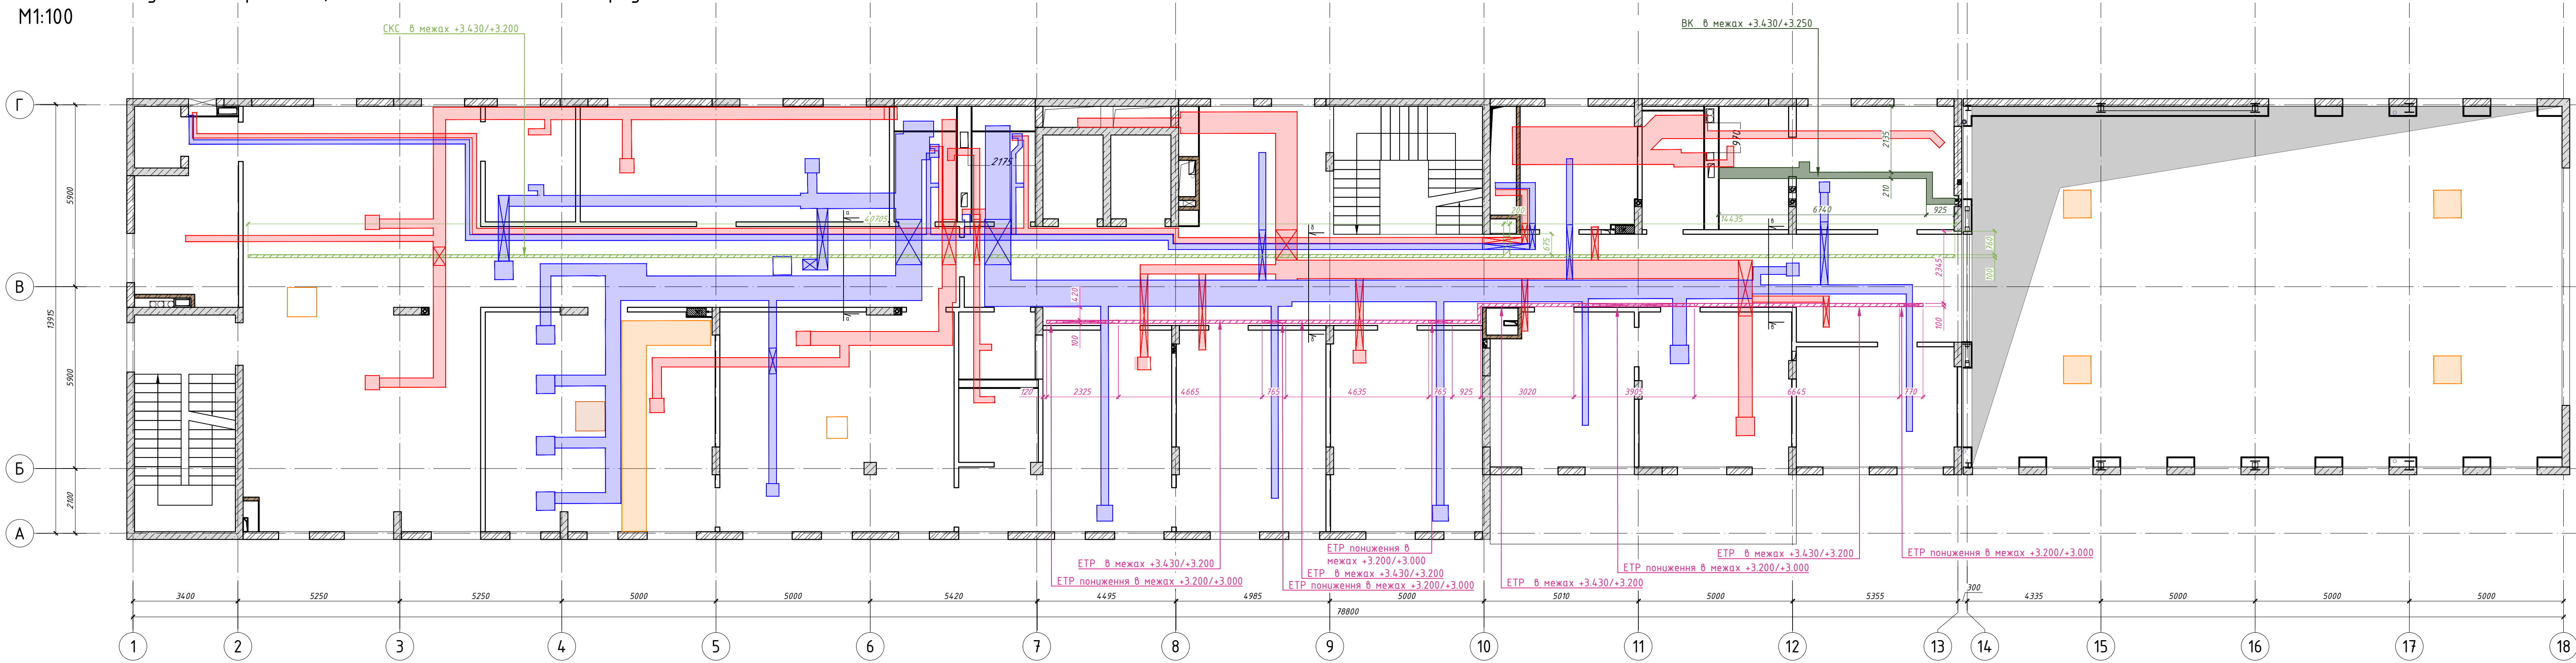

Умовні позначення:

- -межі влаштування системи ЕТР
- -межі влаштування системи КС
- -межі влаштування системи ВК

Схема влаштування мереж КС, ЕТР та ВК в осях 1-18.
Розріз а-а
М1:50

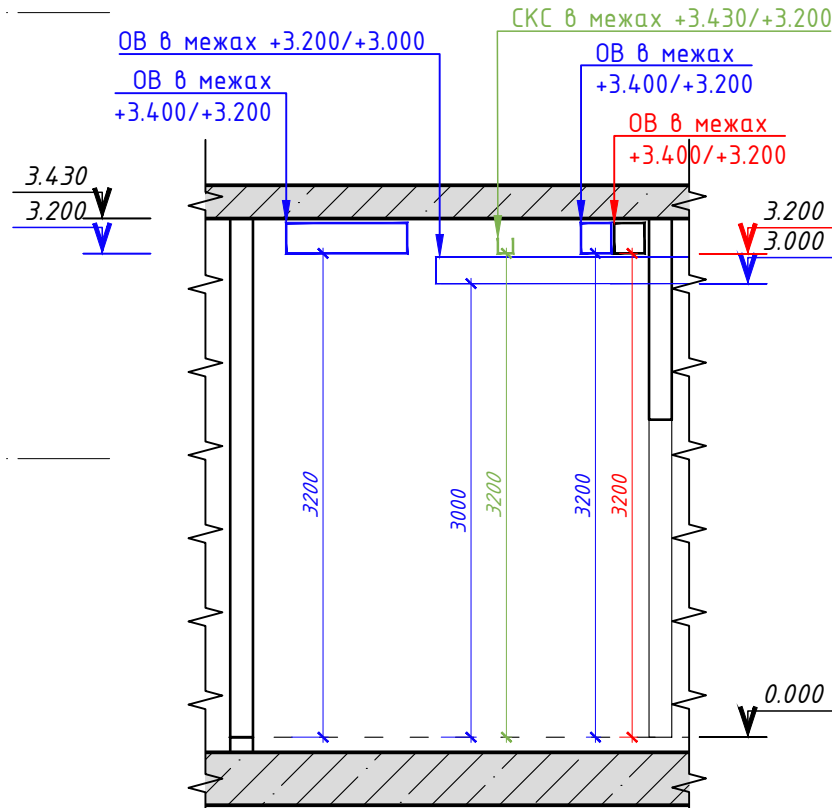


Схема влаштування мереж КС, ЕТР та ВК в осях 1-18.
Розріз б-б
М1:50


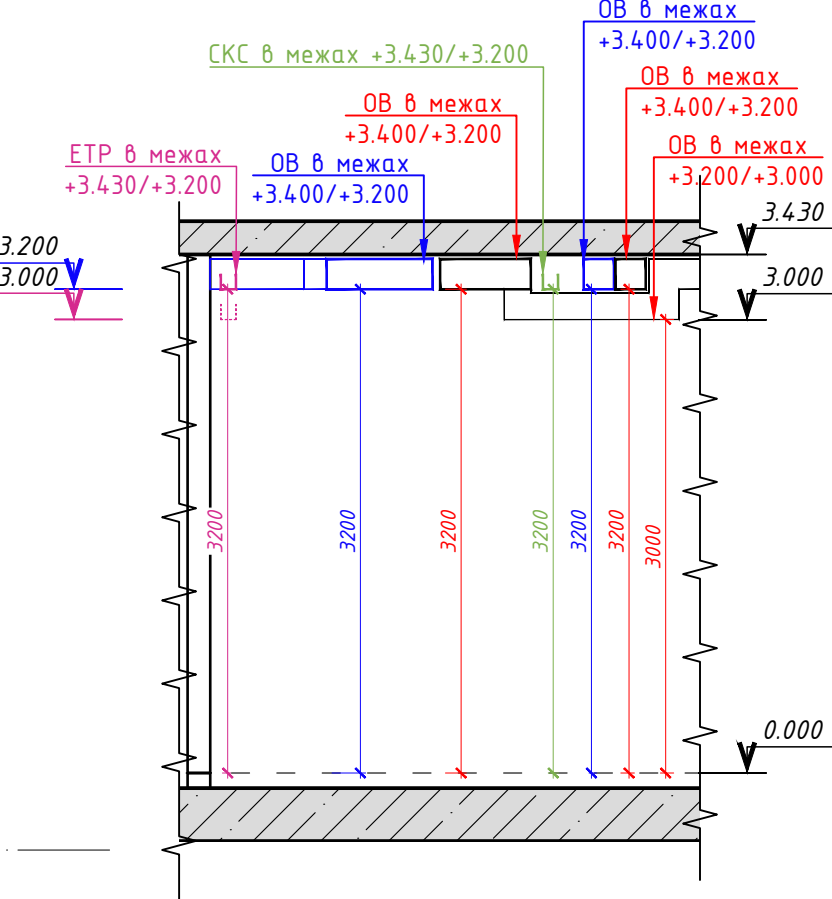



Схема влаштування мереж КС, ЕТР та ВК в осях 1-18.
Розріз в-в
М1:50

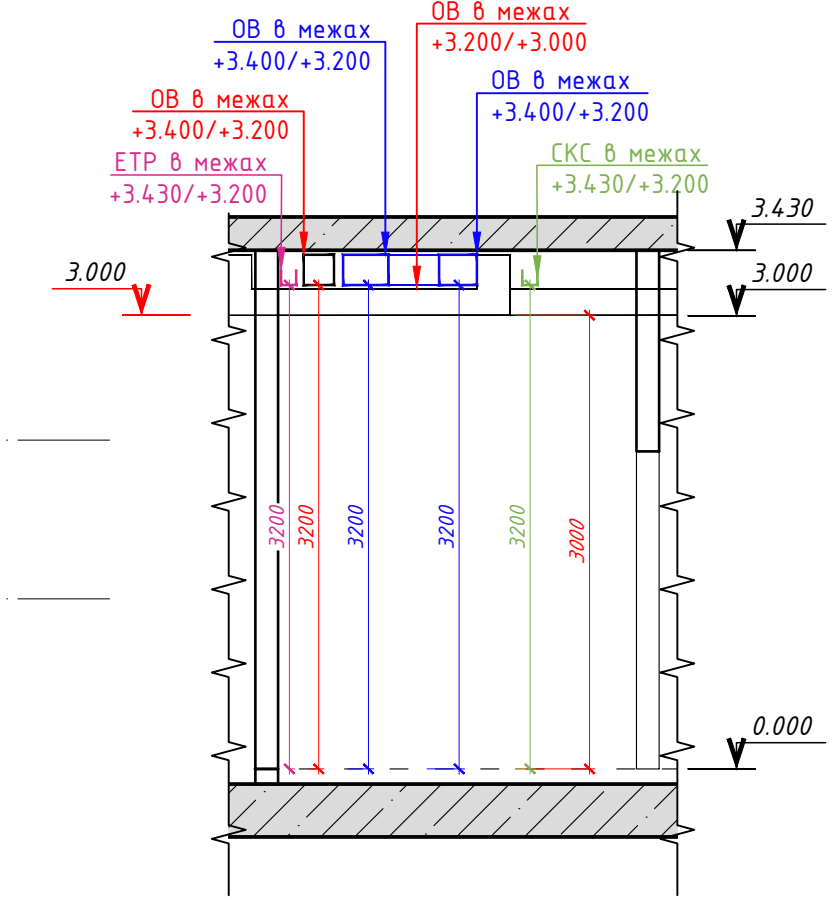

Примітки:
1. Всі розміри вказані від рівня чистої підлоги 2-го поверху!

СЛ-0-20250707-АР					
Реконструкція будівель, спального корпусу (ІІ), прибудованого корпусу (ІІ), карбового блоку (ІІ), адміністративного корпусу (ІІ), спортивної (ІІ), загальної (ІІ), загальної (ІІ), загальної (ІІ) та загальної (ІІ) загальної майнава комплексу під спорядженням військовим структурного підрозділу Міністерства внутрішніх справ України «Благодійний фонд «Інженерний у н. Об'єкт по вулиці Каркавській 2					
Реконструкція існуючого майнава комплексу					
Схема влаштування мереж. План 2-го поверху					
ТОВ "ПЕЛ-ІНЖІНІРИНГ"					

Вузол примикання плити перекриття до вітрини В-17

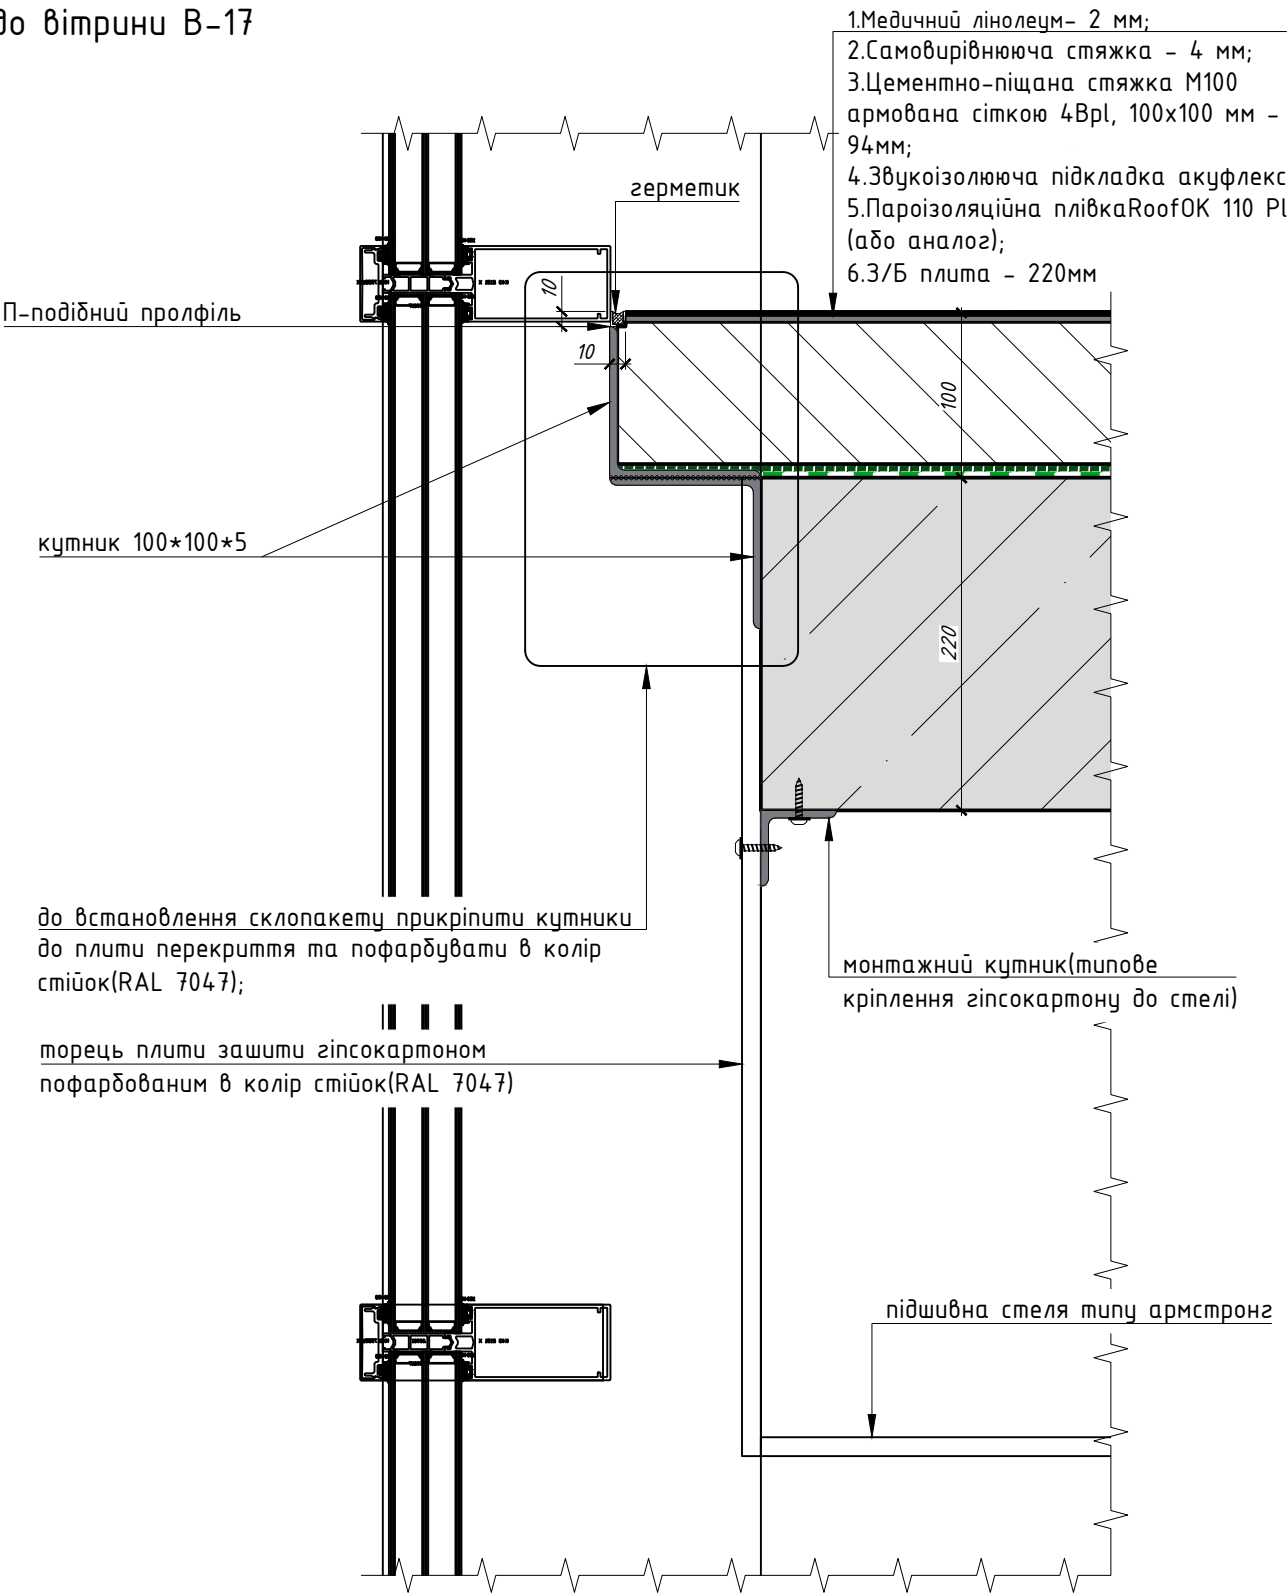

Погоджено						
Погоджено						
ГАП						
Зам. інв. №						
Підпис і дата						
Інв. № ор.						

Видача А


СЛ-О-20250707-АР

Реконструкція будівель спального корпусу (М), приймального корпусу (Г), харчового блоку (Ц), адміністративного корпусу (Щ), столярки (Ч), гаражу (Д,И,Е,Ж,З), котельні-пральні (В,Б) та сараю (П) існуючого майнового комплексу під створення Відокремленого структурного підрозділу Медичного центру Благодійної організації «Благодійний фонд «Суперлюди» у м. Одеса по провулок Каркашадзе 2

Зм.	Кіл.	Арк.	Ндок.	Підпис	Дата	стадія	аркуш	аркушів
ГАП	Вахнич Т.					Р	АР-40	
Розробив	Запоточна Ю.					ТОВ "ПЕЛЕ-ІНЖІНІРИНГ"		
Перевірів	Маліновська А.							
Н. контр.	Мудрий І.							

Вузол примикання плити перекриття до вітрини В-17

Принцип зашивки металевого парпету над 4-м поверхом

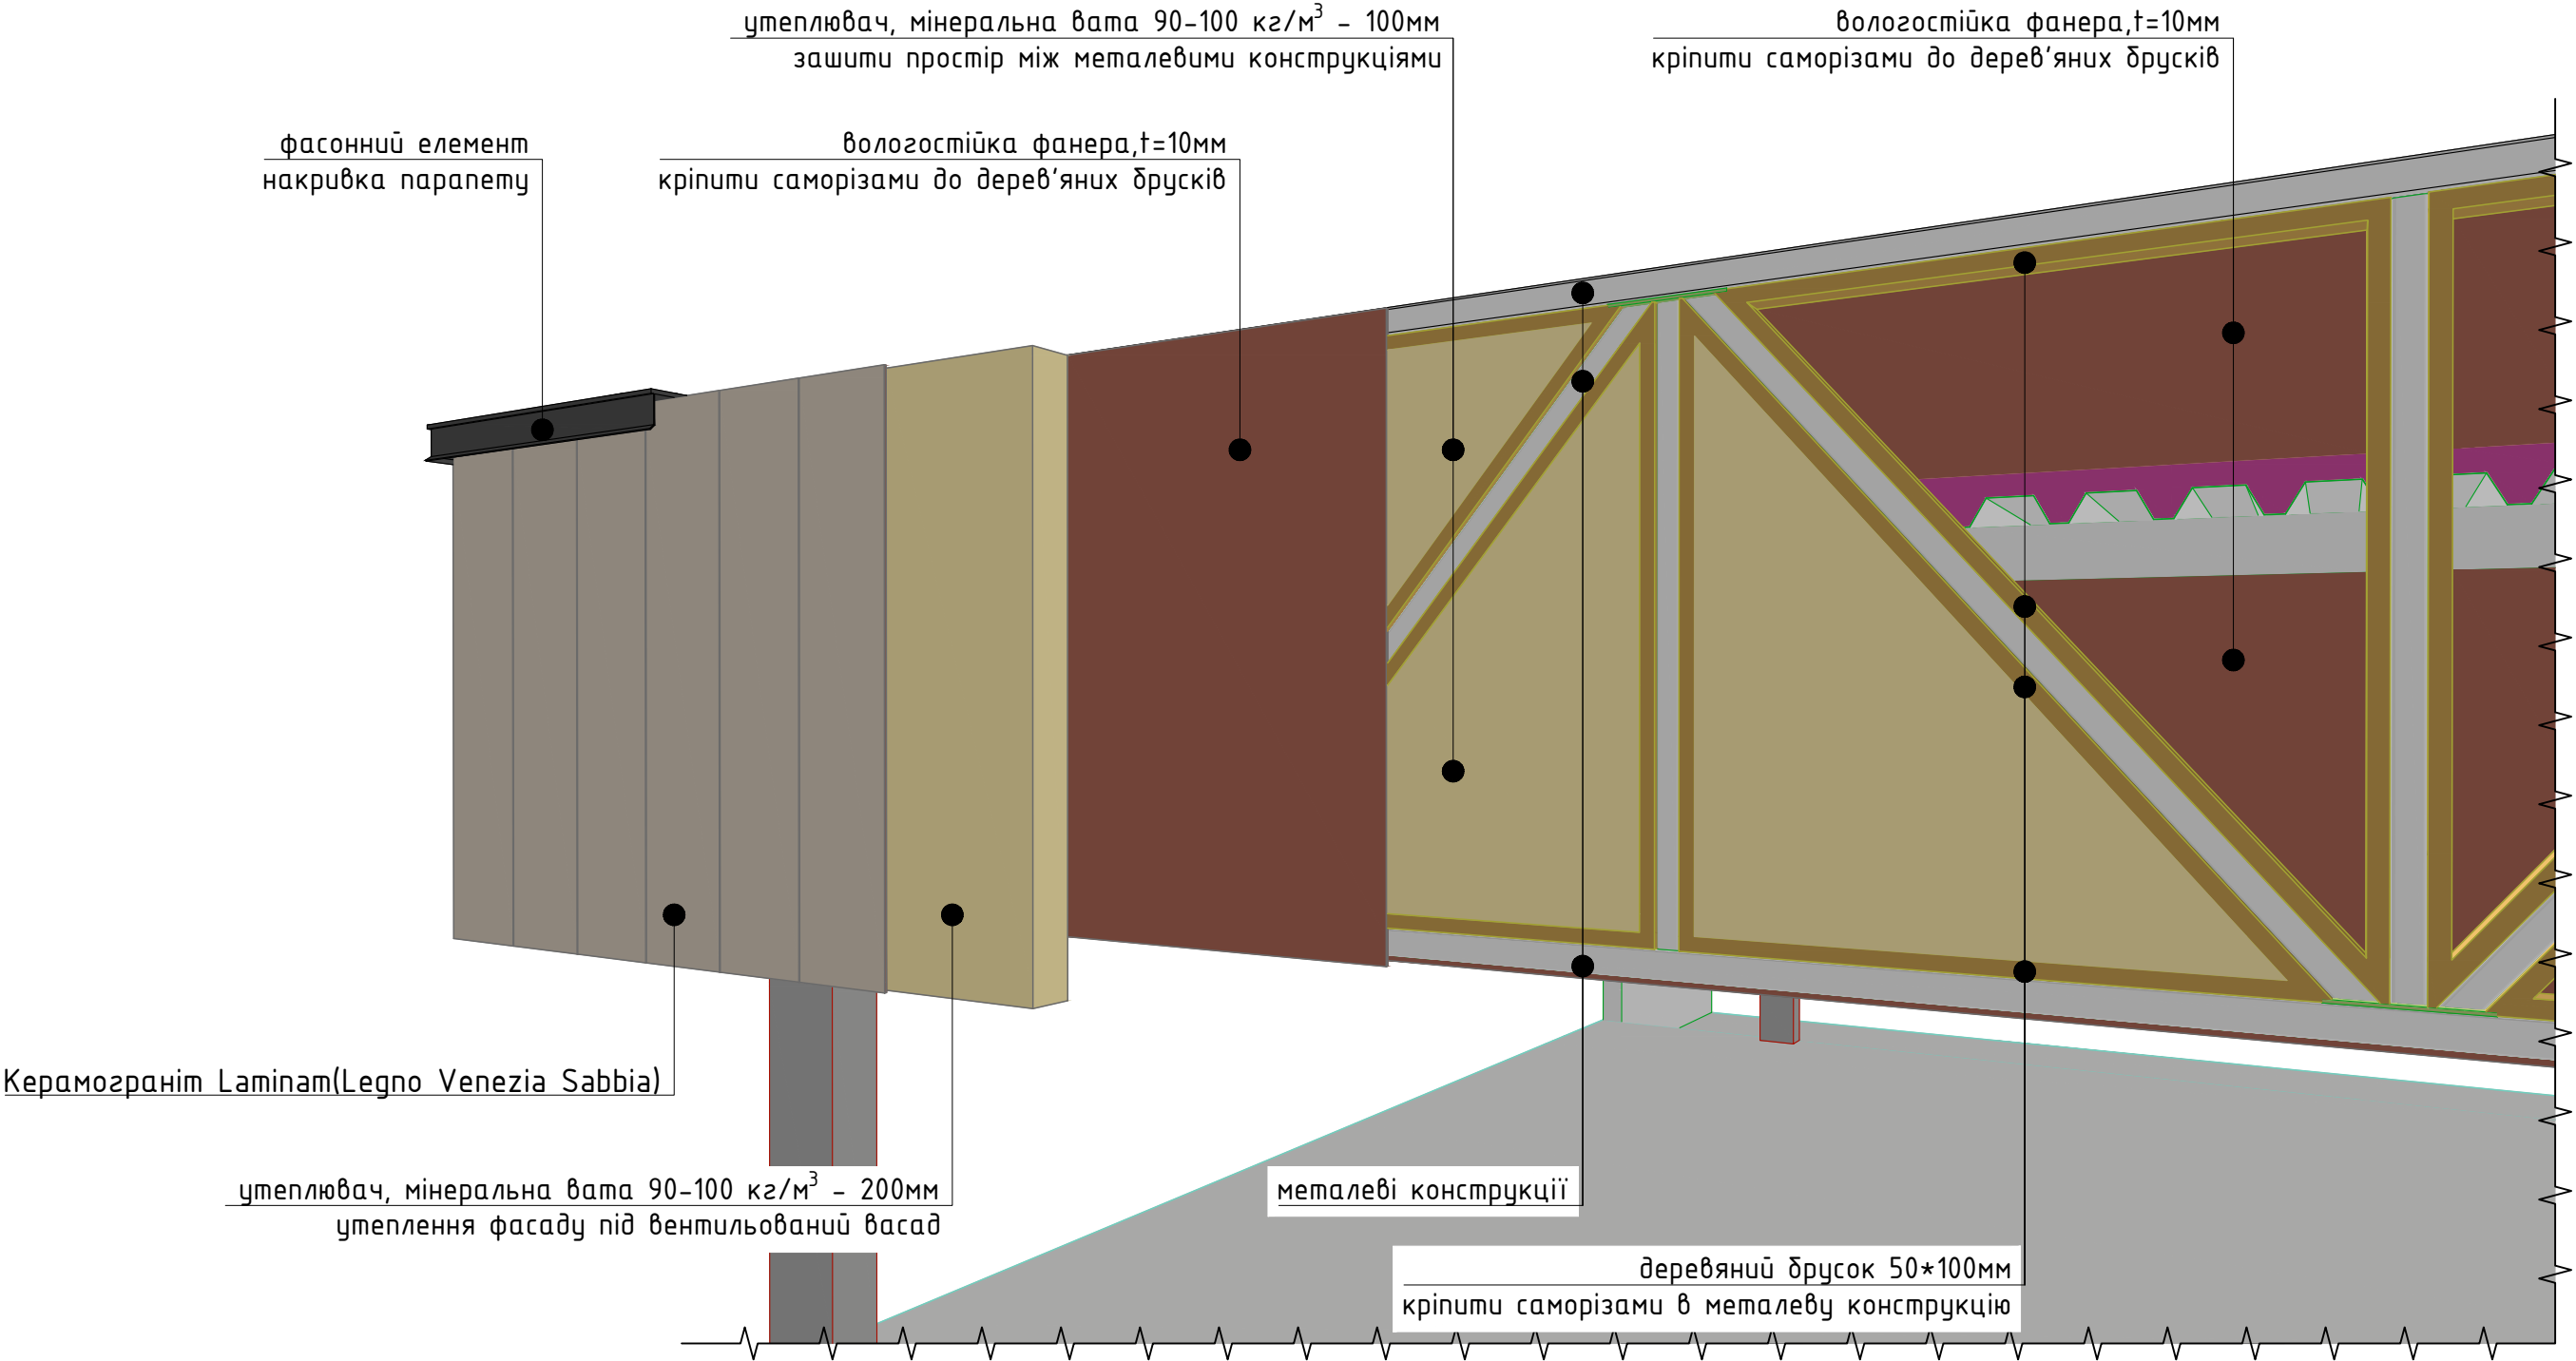

Погоджено						
Погоджено						
ГАП						
Зам. інв. №						
Підпис і дата						
Інв. № ор.						

							СЛ-О-20250707-АР		
							Реконструкція будівель спального корпусу (М), приймального корпусу (Г), харчового блоку (Ц), адміністративного корпусу (Щ), столовки (Ч), гаражу (Д,И,Е,Ж,З), котельні-прайні (В,Б) та сараю (П) існуючого майнового комплексу під створення Відокремленого структурного підрозділу Медичного центру Благодійної організації «Благодійний фонд «Суперлюди» у м. Одеса по провулок Каркашадзе 2		
Зм.	Кіл.	Арк.	Ндок.	Підпис	Дата	Реконструкція існуючого майнового комплексу	стадія	аркуш	аркушів
ГАП		Вахнич Т.					Р	АР-42	
Розробив		Започотна Ю.				Принцип зашивки металевого парпету 4-го поверху	ТОВ "ПЕЛЕ-ІНЖИНІРИНГ"		
Перевірів		Маліновська А.							
Н. контр.		Мудрий І.							

прижимна ПВХ планка
кріпиться на саморіз з пресшайбою

ПВХ мембрана кріпиться до ПВХ планки
методом гарячого спаявання

дерев'яний брусок 100*50(h)

П-13

пароізоляційну плівку
завести на 300мм
вище покрівельного
профнастилу

1. кера
2. повіт
3. утепл
4. воло
5. дере
так
крон
6. мінер
7. парол
8. OSB-
9. гіпсо

1. мінер
2. нес
3. пар
4. OSB
5. гіпсо
6. несучі сті

декоративний віконний
портал з негорючого
композиту

200 10 100 15 50 270

дерев'яний брусок 100*50(h)

1. керамогранітні фасадні плити;
2. повітряний прошарок;
3. утеплювач, мінеральна вата 90-100кг/м³-200мм;
4. вологостійка фанера – 10мм;
5. дерев'яні бруски 100*50(н) – влаштувати по контуру зв'язків металевої ферми, також вертикальні дерев'яні бруски 100*50(н) з кроком кріплення фасадних крокштейнів;
6. мінеральна вата 90-100кг/м³ – 100мм(заповнити простір між металом);
7. вологостійка фанера – 10мм;
8. утеплювач Техноруф В60 180кг/м³ – 50мм;
9. ПВХ мембрана Sikarlan U15

1. керамогранітні фасадні плити;
2. повітряний прошарок;
3. утеплювач, мінеральна вата $90-100\text{кг/м}^3-200\text{мм}$;
4. вологостійка фанера – 10мм;
5. дерев'яні бруски $100*50(\text{h})$ – влаштувати по контуру зв'язків металевої ферми, також вертикальні дерев'яні бруски $100*50(\text{h})$ з кроком кріплення фасадних кронштейнів;
6. мінеральна вата $90-100\text{кг/м}^3 - 100\text{мм}$ (заповнити простір між металом);
7. пароізоляційна плівка – завести вище покрівельного профлиста на 300мм;
8. OSB-3 – 10мм;
9. гіпсокартон на клею утеплювач,

1. мінеральна вата 90-100кг/м³ – 100мм(заповнити простір між несучими стійками вітрини ВТ-19);
 2. пароізоляційна плівка;
 3. OSB-3 – 10мм;
 4. гіпсокартон на клею
- несучі стійки вітрини ВТ-19 кріпиту до нижнього поясу металевої ферми;

вертикальні дерев'яні брусочки 100*50(h)
з кроком кріплення фасадних

вологостійка фанера, $t=10\text{мм}$
кріпити саморізами до дерев'яних брусків

фасонний елемент
накривка паропету

Керамограніт Laminam (Legno
Venezia Sabbia)

ч, мінеральна вата 90-100 кг/м³ - 200мм
еплення фасаду під вентиляційний вентиль

дерев'яні брусочки 100*50(h) - влаштувати по
контуру зв'язків металевої ферми
мінеральна вата 90-100кг/м³ - 100мм(заповнити простір між металом);

прижимна ПВХ планка
кріпиться на саморіз з пресшайбою

ПВХ мембрана кріпиться до ПВХ планки
методом гарячого спавання

дерев'яний брусок 100*50(h)

дерев'яний брусок 120*50(h)

пароізоляційну плівку
завести на 300мм
вище покрівельного
профнастилу

дерев'яний брусок 90*50(h)

дерев'яний брусок 90*50(h)

дерев'яний брусок 120*50(h)

дерев'яний брусок 90*50(h)

з/б монолітний пояс

гідроізоляційна паропроникна стрічка
паропроникності з середини на зовні
 $0,25 \text{ м}^2/\text{Па}\cdot\text{мг}$

утеплювач, XPS PNP, $25 \text{ кг}/\text{м}^3$ $t=50 \text{ мм}$

пароізоляційна смуга з опором паропрон
менше $2,0 \text{ м}^2 \cdot \text{год} / \text{Па} \cdot \text{мг}$

1 шар гіпсокартону на
клею,
 $t=20 \text{ мм}$

пінополіуретанова
монтажна піна

декоративний віконний
портал з негорючого
композиту

1. керамогранітні фасадні плити;
 2. повітряний прошарок;
 3. утеплювач, мінеральна вата $90-100\text{кг/м}^3-200\text{мм}$;
 4. вологостійка фанера – 10мм;
 5. дерев'яні бруски $100*50(\text{h})$ – влаштувати по контуру зв'язків металевої ферми, також вертикальні дерев'яні бруски $100*50(\text{h})$ з кроком кріплення фасадних кронштейнів;
 6. мінеральна вата $90-100\text{кг/м}^3 - 100\text{мм}$ (заповнити простір між металом);
 7. вологостійка фанера – 10мм;
 8. утеплювач Техноруп B60 $180\text{кг/м}^3 - 50\text{мм}$;
 9. ПВХ мембрана Sikaplan U15
-
1. керамогранітні фасадні плити;
 2. повітряний прошарок;
 3. утеплювач, мінеральна вата $90-100\text{кг/м}^3-200\text{мм}$;
 4. вологостійка фанера – 10мм;
 5. дерев'яні бруски $120*50(\text{h})$ – влаштувати по контуру зв'язків металевої ферми, також вертикальні дерев'яні бруски $120*50(\text{h})$ з кроком кріплення фасадних кронштейнів;
 6. пароізоляційна плівка;
 7. мінеральна вата $90-100\text{кг/м}^3 - 100\text{мм}$ (заповнити простір між металом);
 8. дерев'яні бруски $90*50(\text{h})$ – влаштувати горизонтально(нижній кріпиту до монолітного поясу, верхній кріпиту до металу ферми, до даного бруса прикріпиту край покрівельного профнастилу), також вертикальні дерев'яні бруски $120*50(\text{h})$ з кроком кріплення не менше 500мм;
 9. OSB-3 – 10мм;
 10. гіпсокартон на клею

дерев'яний брус 120*50(h) з кроком кріплення не менше 500мм. Бруски кріпити OSB-3

дерев'яний брус 90*50(h) кріпити до металевих конструкцій ферми. До даного бруса кріпити вільний край покрівельного профнастилу

дерев'яний брус 90*50(h) кріпити до монолітного поясу.

вертикальні дерев'яні бруски 120*50(h) з кроком кріплення фасадних


						СЛ-0-20250707-AP				
						Реконструкція будівель спального корпусу (М), приймального корпусу (Г), харчового блоку (Ц), адміністративного корпусу (Ш), столлярки (Ч), гаражу (Д, І, Е, Ж, З), котельні-палани (В, Б) та сараю (П) існуючого майнового комплексу під створення Відокремленого структурного підрозділу Медичного центру Благодійної організації «Благодійний фонд «Суперлюди» у м. Одеса по провулку Каркашадзе 2				
Зм.	Кіл.	Арк.	Ндок.	Підпис	Дата					
ГАП		Вахнич Т.				Реконструкція існуючого майнового комплексу		стадія	аркуш	аркушів
								Р	АР-43	
Розробив	Запоточна Ю.					Вузол металевого парпету над 4м поверхом		ТОВ "ПЕЛЕ-ІНЖИНІРИНГ"		
Перевірив	Маліновська А.									
Н. контр.	Мудрий І.									

Вузол деформаційного шва в підлозі підвалу М 1:10

1. Медичний лінолеум -2 мм;
2. Самовирівнююча стяжка - 4 мм;
3. Цементно-піщана стяжка М100 армована сіткою 4Вр1, 100х100 мм - 94мм;
4. Пінополістирол ЕППС-100мм;
5. Мінеральна обмазувальна гідроізоляція;
6. Фундаментна плита - 500мм;
7. Бетонна підготовка - 100мм;
8. Втрамбований ґрунт

—Силіконовий герметик

—Профіль
деформаційного шва
Sanpol AR 106-050
(або аналог)

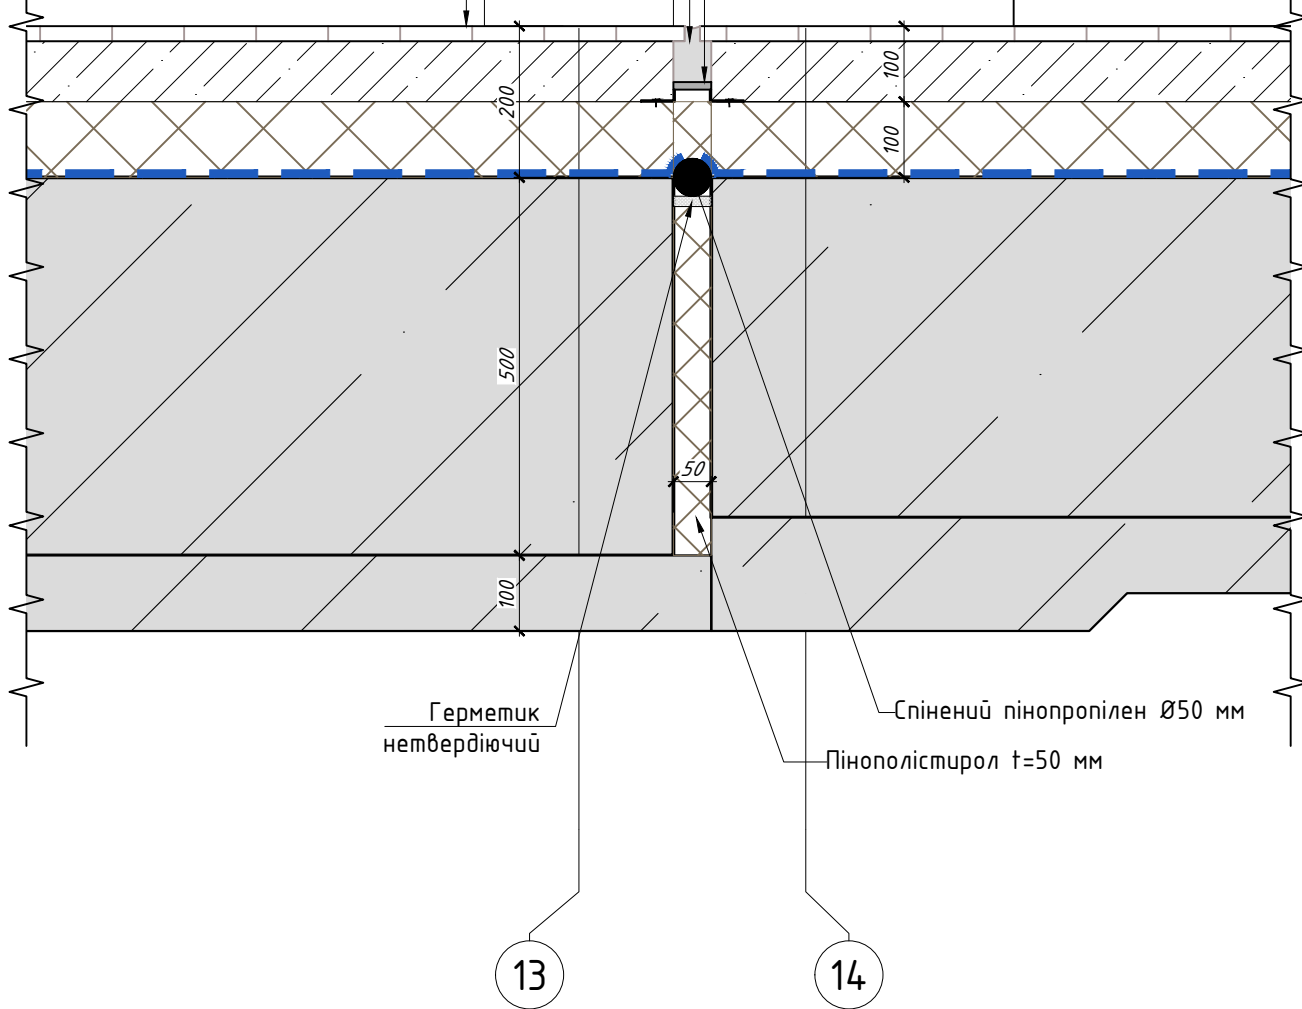

Герметик
нетвердіючий

Спінений пінопропілен Ø50 мм

—Пінополістирол $t=50$ мм

13

14

Вудача	A
--------	---

CL-0-20250707-AP

Реконструкція будівель спального корпусу (М), приймального корпусу (Г), харчового блоку (Ц), адміністративного корпусу (Щ), столярки (Ч), гаражу (Д, І, Е, Ж, З), котельні-пральні (В, Б) та сараю (П) існуючого майнового комплексу під створення Відокремленого структурного підрозділу Медичного центру Благодійної організації «Благодійний фонд «Суперлюди» у м. Одеса по провулок Каркашадзе 2

Реконструкція існуючого майнового комплексу

стадія

аркуш

аркушів

P

AP-44


Вузол деформаційного шва в підлозі підвалу

ТОВ "ПЕЛЕ-ІНЖИНІРИНГ"

Вузол деформаційного шва в перекритті над підвалом М 1:10

1. Медичний лінолеум/ковролін(згідно з дизайн-проектом) - 2 мм;
2. Самовирівнююча стяжка - 4 мм;
3. Цементно-піщана стяжка М100 армована сіткою 4Вр1, 100х100 мм - 94мм;
4. Звукоізолююча підкладка акуфлекс
5. Пароізоляційна плівкаRoofOK 110 Pl (або аналог);
6. З/Б плита - 220(350)мм

1. Медичний лінолеум – 2 мм;
2. Самовирівнююча стяжка – 4 мм;
3. Цементно-піщана стяжка М100 армована сіткою 4Вр1, 100х100 мм – 94мм;
4. Пінополістирол ЕППС-100мм;
5. Пароізоляційна плівкаRoofOK 110 Pl (або аналог);
6. З/Б плита – 220мм

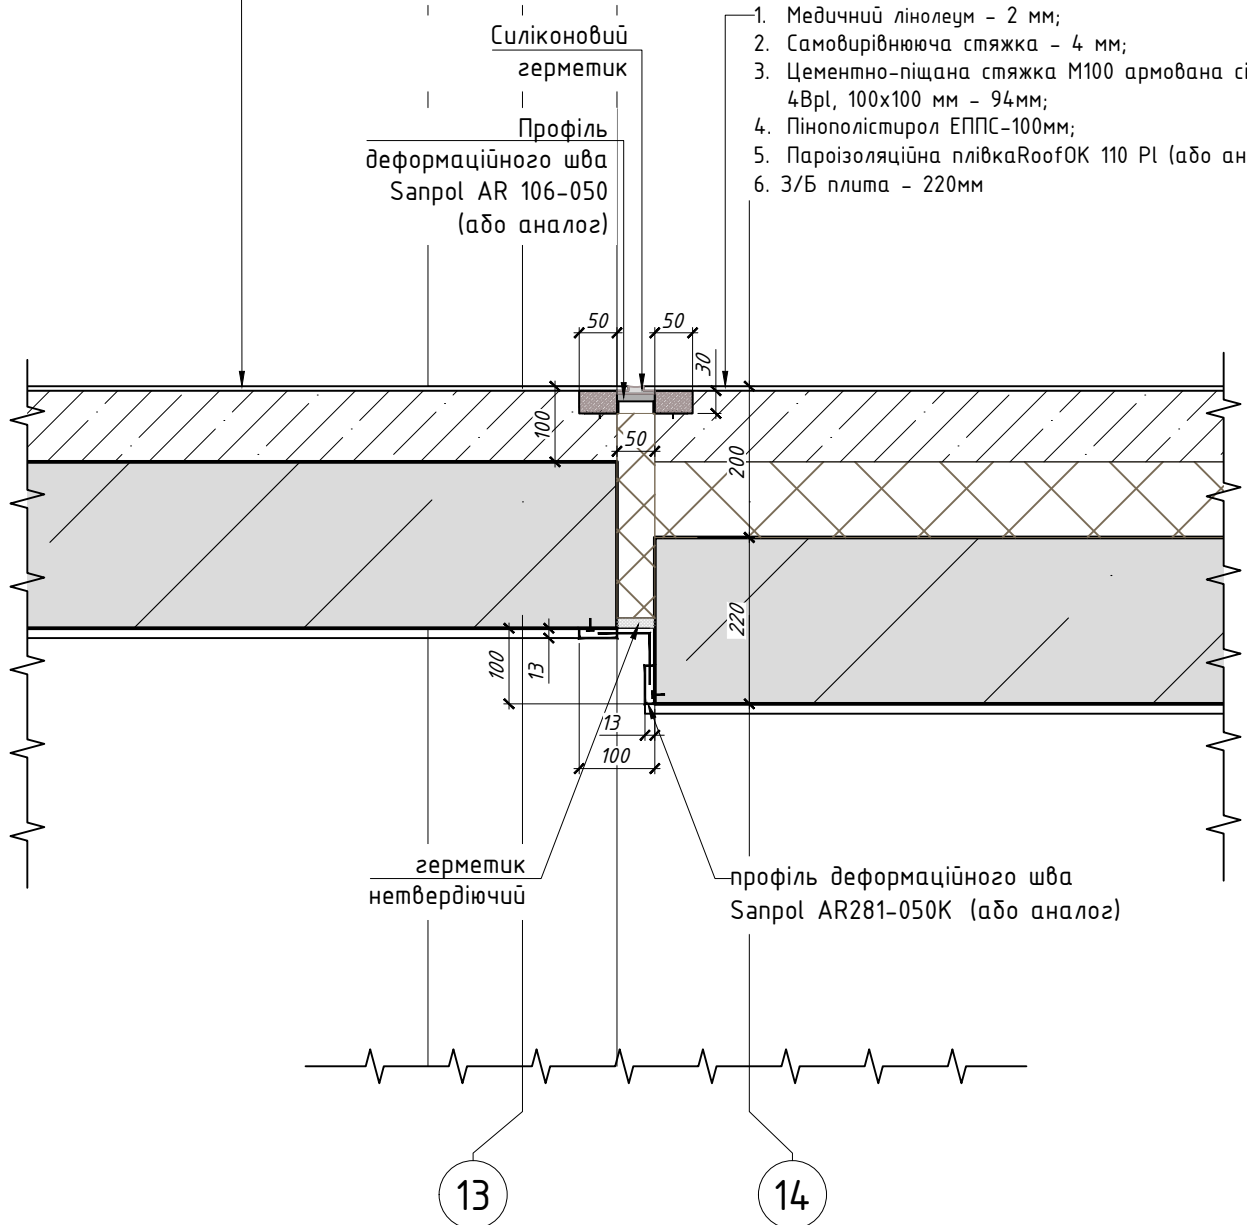

Видача	A
--------	---

СЛ-О-20250707-AP

Реконструкція будівель спального корпусу (М), приймального корпусу (Г), харчового блоку (Ц), адміністративного корпусу (Ш), столлярки (Ч), гаражу (Д, І, Е, Ж, З), котельні-пральні (В, Б) та сараю (П) існуючого майнового комплексу під створення Відокремленого структурного підрозділу Медичного центру Благодійної організації «Благодійний фонд «Суперлюди» у м. Одеса по провулку Каркашадзе 2


Реконструкція існуючого майнового комплексу

стадія	аркуш	аркушів
Р	АР-45	

Вузол деформаційного шва в
перекритті над підвалом

ТОВ "ПЕЛЕ-ІНЖИНІРИНГ"

Вузол деформаційного шва в місці влаштування вітрини на 2му поверсі
М 1:10

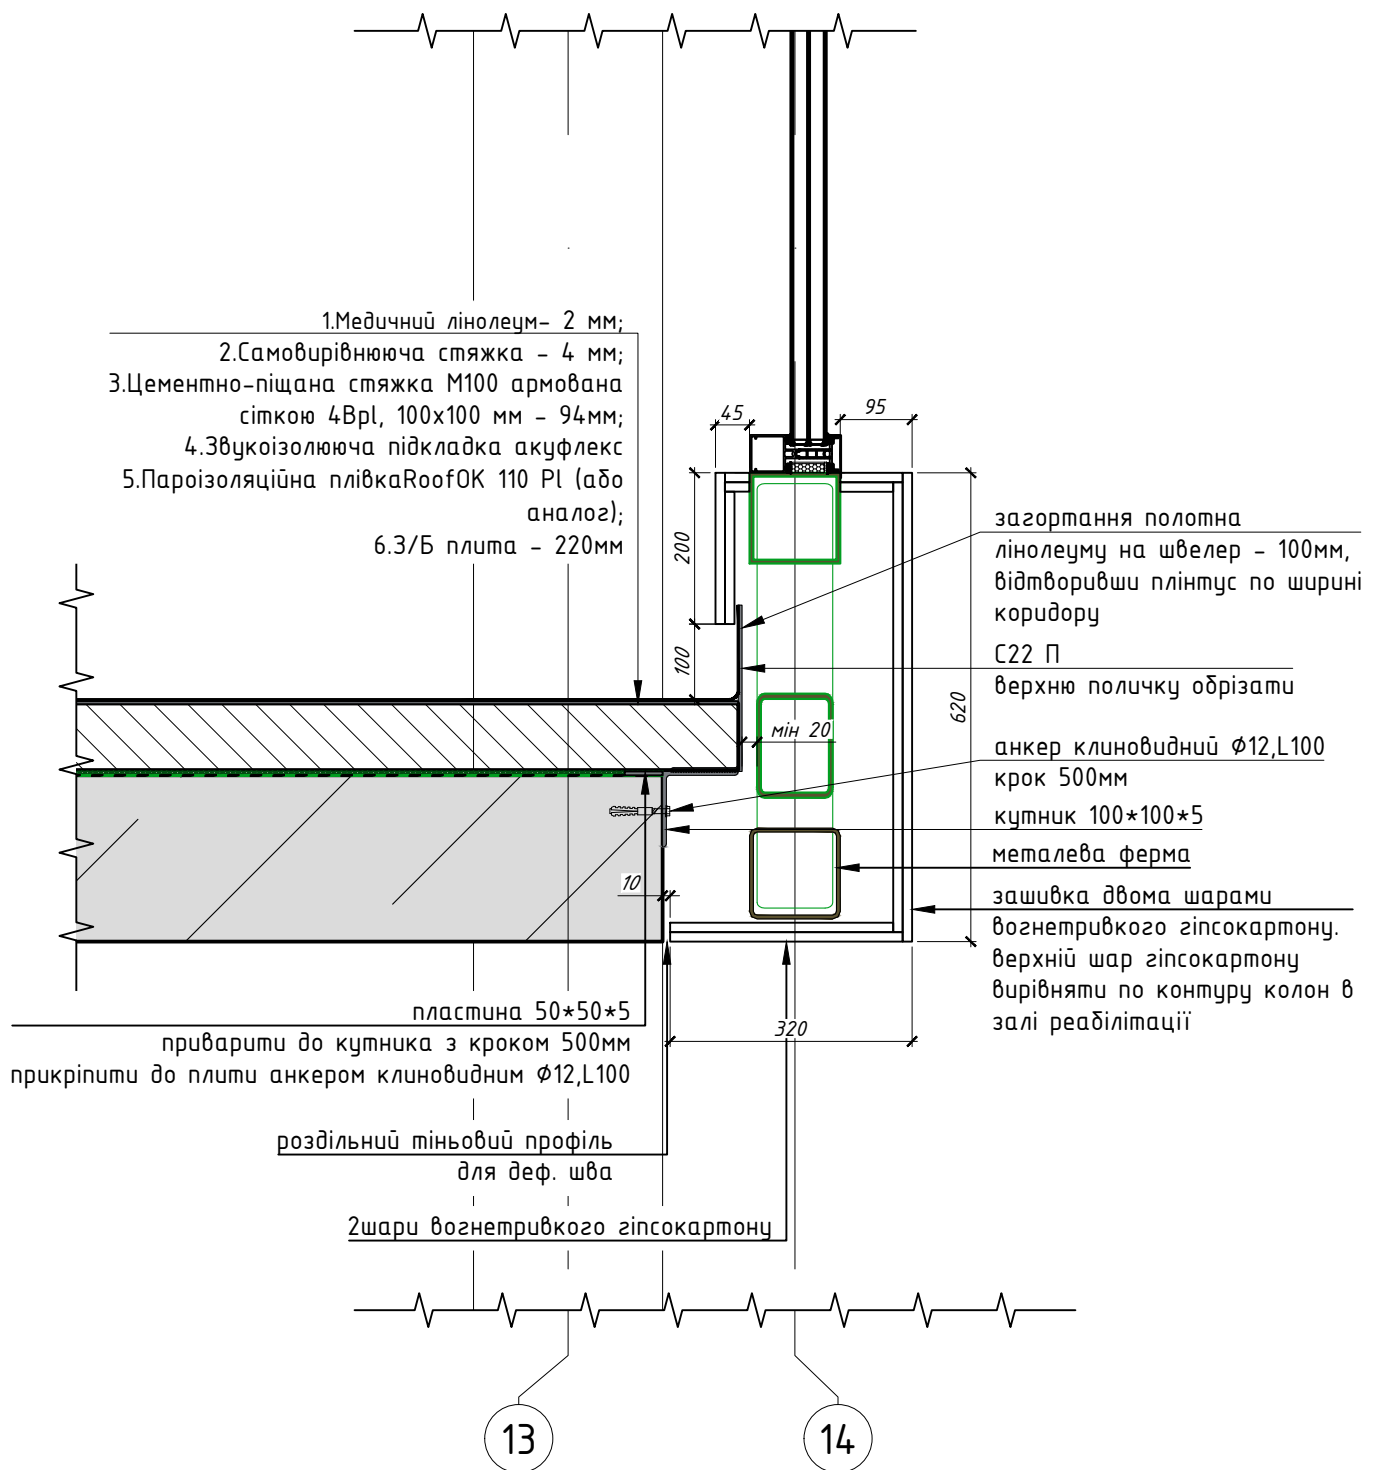

Видача	A
--------	---

СЛ-0-20250707-AP

Реконструкція будівель спального корпусу (М), приймального корпусу (Г), харчового блоку (Ц), адміністративного корпусу (Щ), столярки (Ч), гаражу (Д, І, Е, Ж, З), котельні-пральні (В, Б) та сараю (П) існуючого майнового комплексу під створення Відокремленого структурного підрозділу Медичного центру Благодійної організації «Благодійний фонд «Суперлюди» у м. Одеса по вулиці Каркашадзе 2


Реконструкція існуючого майнового комплексу

стадія	аркуш	аркушів
Р	АР-46	

Вузол деф. шва в місці влаштування вітрини на 2му поверсі

ТОВ "ПЕЛЕ-ІНЖИНІРИНГ"

Вузол деформаційного шва в місці влаштування вітрини між 2 та 3 поверхами
М 1:10

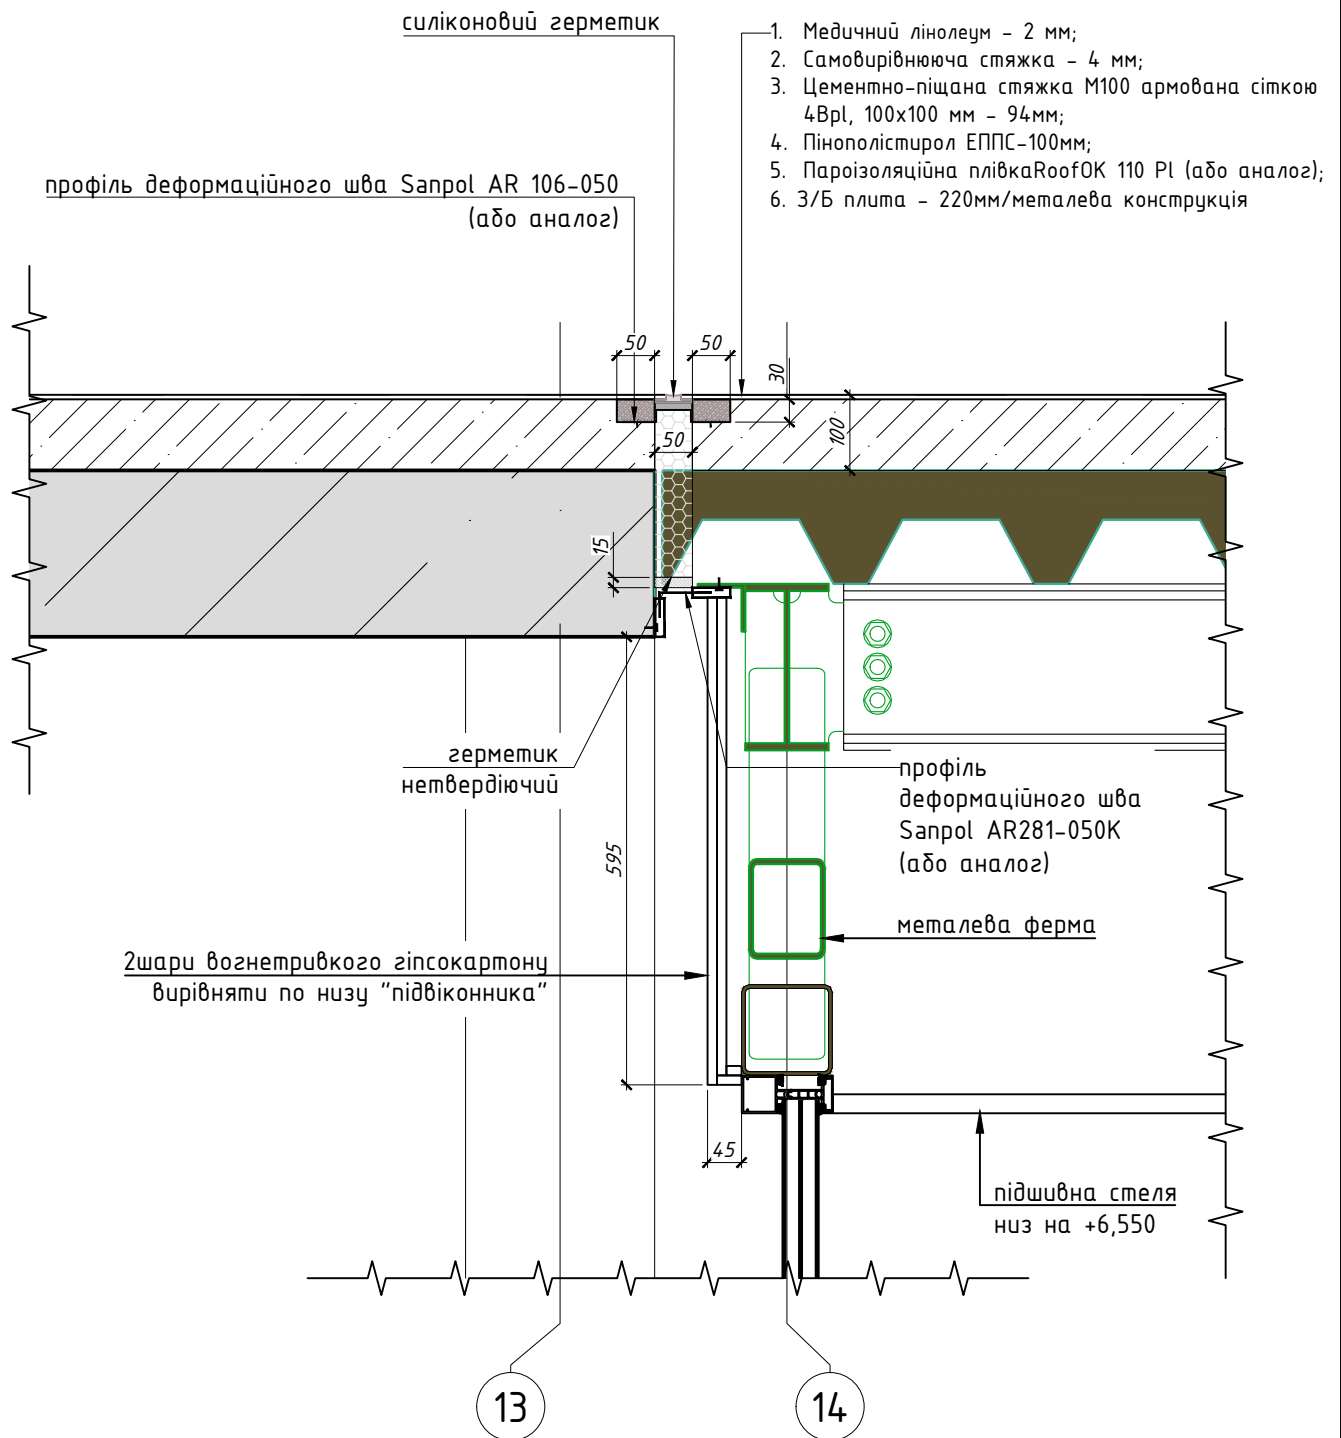

Інв. № ор.	Підпис і дата	Зам. інв. №	Погоджено			Погоджено		
			ГАП					


Вудача	А
--------	---

СЛ-О-20250707-АР

Реконструкція будівель спального корпусу (М), приймального корпусу (Г), харчового блоку (Ц), адміністративного корпусу (Ш), столярки (Ч), гаражу (Д, І, Е, Ж, З), котельні-пральні (В, Б) та сараю (П) існуючого майнового комплексу під створення Відокремленого структурного підрозділу Медичного центру Благодійної організації «Благодійний фонд «Суперлюди» у м. Одеса по провулку Каркашадзе 2

Зм.	Кіл.	Арк.	№доку.	Підпис	Дата	існуючого майнового комплексу з творення зоскредненого структурного підрозділу цього центру Благодійної організації «Благодійний фонд «Суперлюди» у м. Одеса по провулку Каркашадзе 2				
ГАП		Вахнич Т.				Реконструкція існуючого майнового комплексу		стадія	аркуш	аркушів
								Р	АР-47	
Розробив	Запоточна Ю.					Вузол деф. шва в місці влаштування вітрини між 2 та 3 пов		ТОВ "ПЕЛЕ-ІНЖИНІРИНГ"		
Перевірів	Маліновська А.									
Н. контр.	Мудрий І.									

Вузол деформаційного шва на терасі 4-го поверху
М 1:10

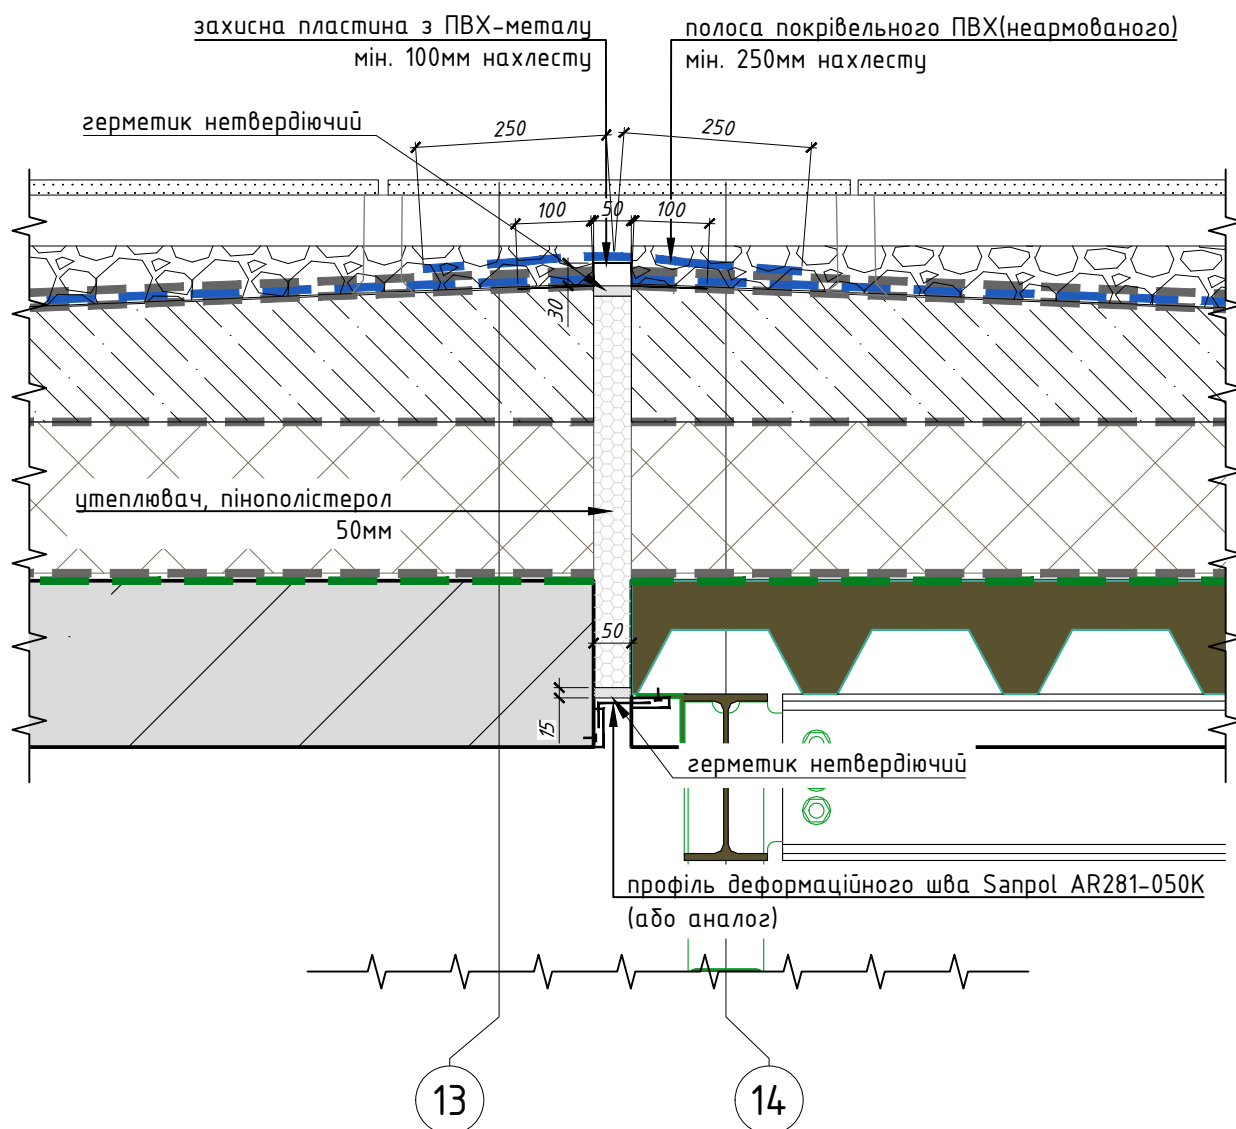[illegible]

№ в. № ор.	Підпис і дата	Зам. інв. №

						СЛ-О-20250707-АР		
						Реконструкція будівель спального корпусу (М), приймального корпусу (Г), харчового блоку (Ц), адміністративного корпусу (Щ), столовки (Ч), гаражу (Д,И,Е,Ж,З), котельні-прайні (В,Б) та сараю (П) існуючого майнового комплексу під створення Відокремленого структурного підрозділу Медичного центру Благодійної організації «Благодійний фонд «Суперлюди» у м. Одеса по провулок Каркашадзе 2		
Зм.	Кіл.	Арк.	Ндок.	Підпис	Дата			
ГАП		Вахнич Т.				Реконструкція існуючого майнового комплексу	стадія	аркуш
							Р	АР-48
Розробив	Запоточна Ю.					Вузол деформаційного шва на терасі 4-го поверху	ТОВ "ПЕЛЕ-ІНЖИНІРИНГ"	
Перевірів	Маліновська А.							
Н. контр.	Мудрий І.							

Вузол влаштування виходу на балкон.
М1:10

П-15

- 1.Керамогранітна плитка на клею - 20мм;
- 2.Цементно-піщана стяжка М100 армована сіткою 4ВрІ, 100х100мм - 40-60мм;
- 3.Утеплювач XPS 35кг/м³ Г-4 - 20мм;
4. Гідроізоляція бітумна;
- 5.З/Б плита;
- 6.Мінеральна вата 120-130кг/м³ - 100мм;
- 7.Композитна панелі;

гідроізоляцію заваести на підмурівку дверного проєму

мінеральна вата - 20мм



Конструкцію та кріплення дверного блоку показано умовно(двері з"випадаючим" порогом)

керамогранітну плитку(фінішне оздоблення балкону) завести всередину приміщення на глибину відкосу

П-5

- 1.Медичний лінолеум- 2 мм;
- 2.Самовирівнююча стяжка - 4 мм;
- 3.Цементно-піщана стяжка М100 армована сіткою 4ВрІ, 100х100 мм - 94мм;
- 4.Звукоізолююча підкладка акуфлекс
- 5.Пароізоляційна плівкаRoofOK 110 PI (або аналог);
- 6.З/Б плита - 220мм

Видача Б

СЛ-О-20250707-АР

Реконструкція будівель спального корпусу (М), приймального корпусу (Г), харчового блоку (Ц), адміністративного корпусу (Щ), столовки (Ч), гаражу (Д,И,Е,Ж,З), котельні-пральні (В,Б) та сараю (П) існуючого майнового комплексу під створення відокремленого структурного підрозділу Медичного центру Благодійної організації «Благодійний фонд «Суперлюди» у м. Одеса по провулок Каркашадзе 2


Реконструкція існуючого майнового комплексу

стадія Р аркуш АР-49 аркушів


Вузол влаштування виходу на балкон

ТОВ "ПЕЛЕ-ІНЖІНІРИНГ"

Вузол металевої накривки залізобетонного парпету

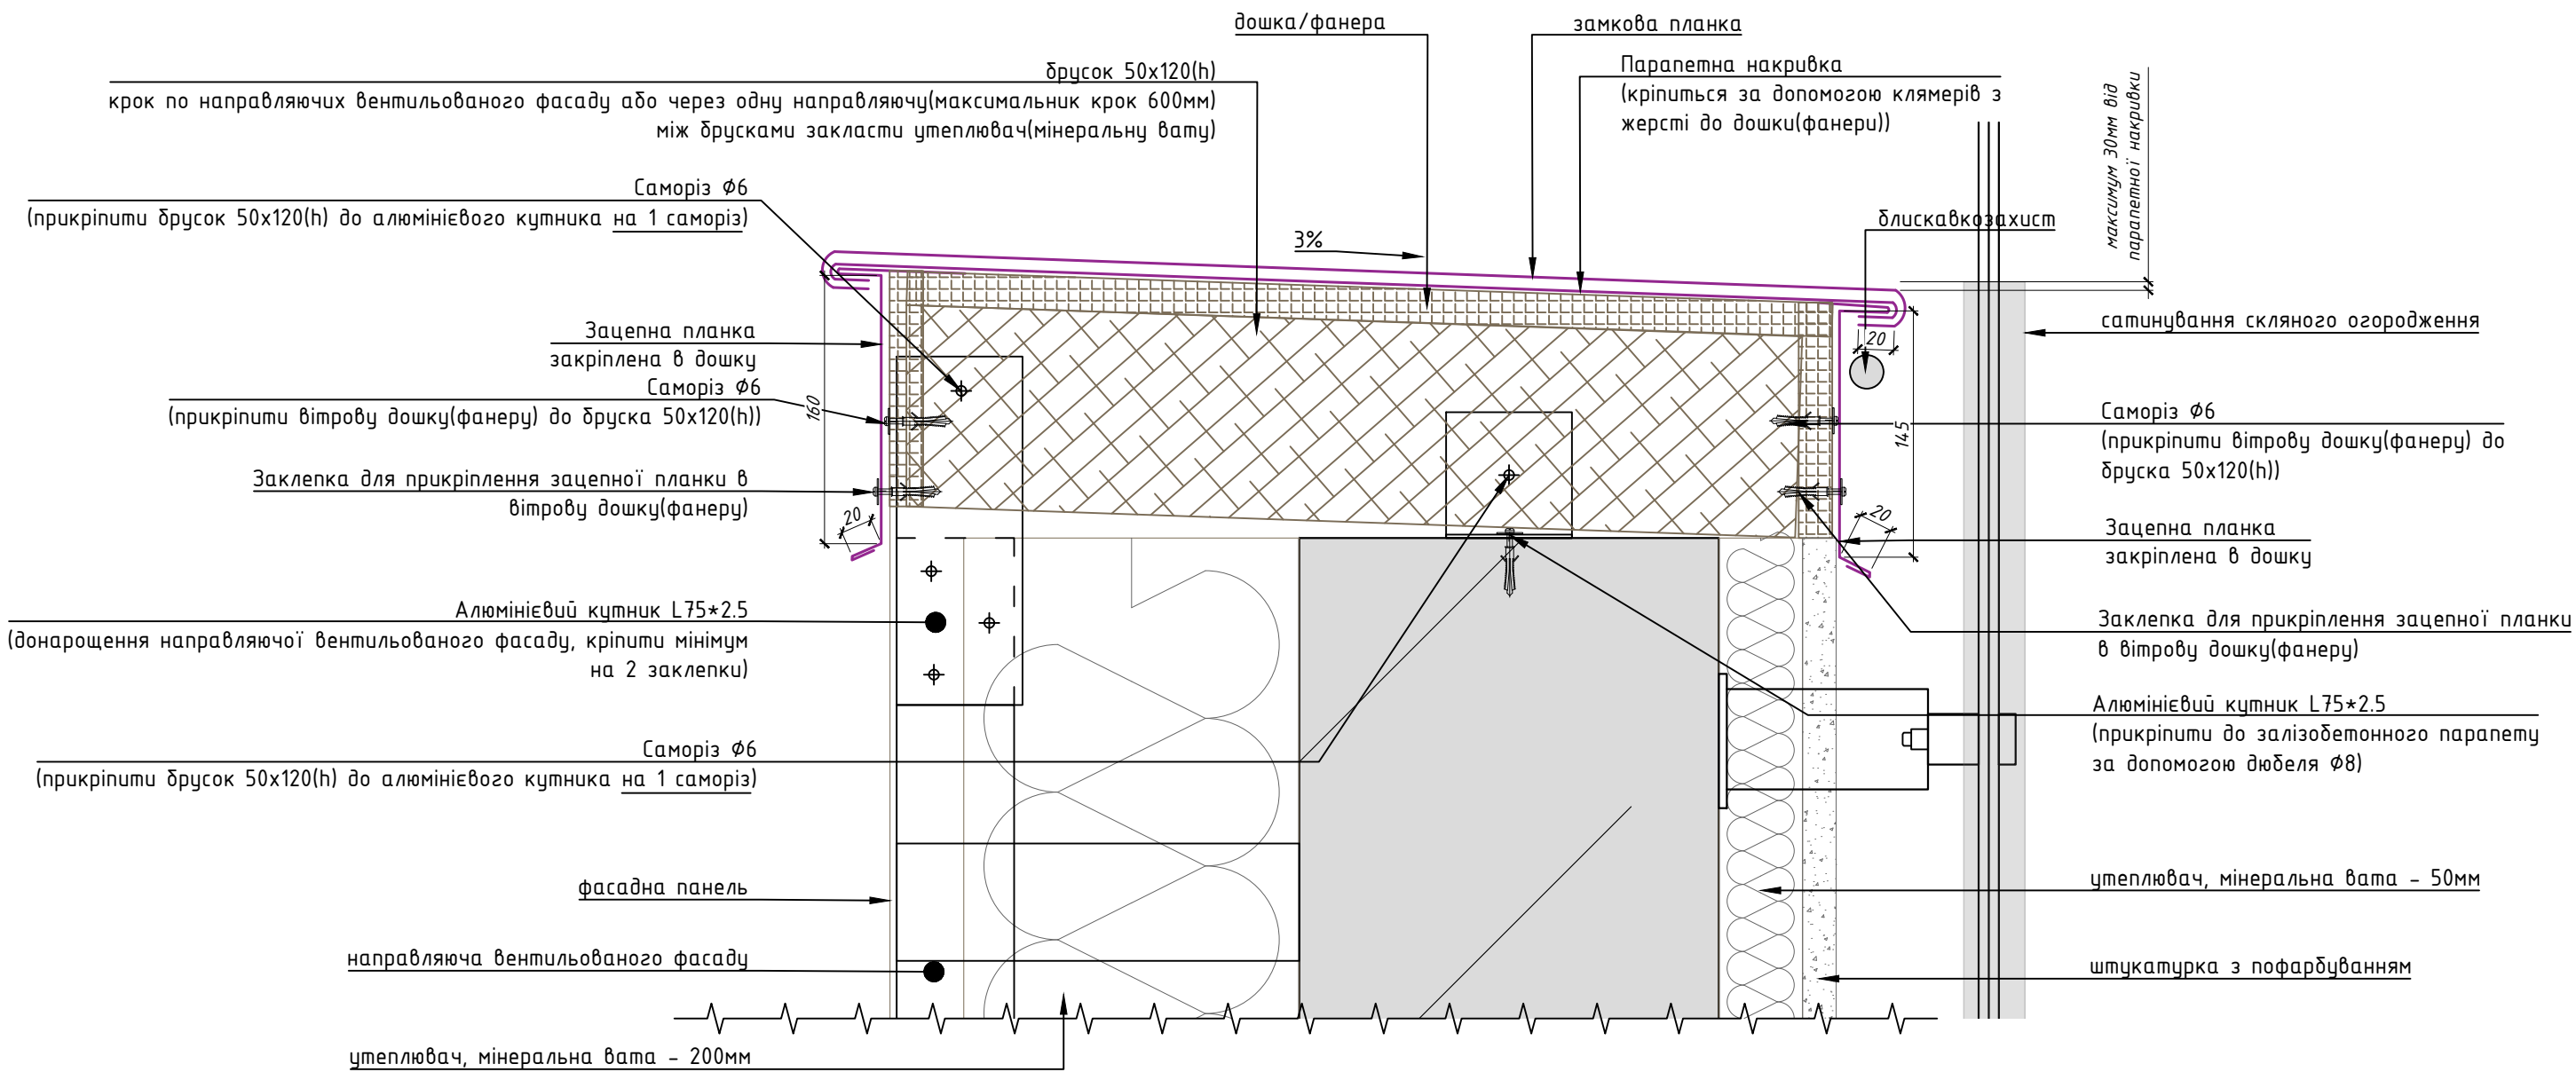

Вузол металевої накривки металевого парпету над 4м поверхом

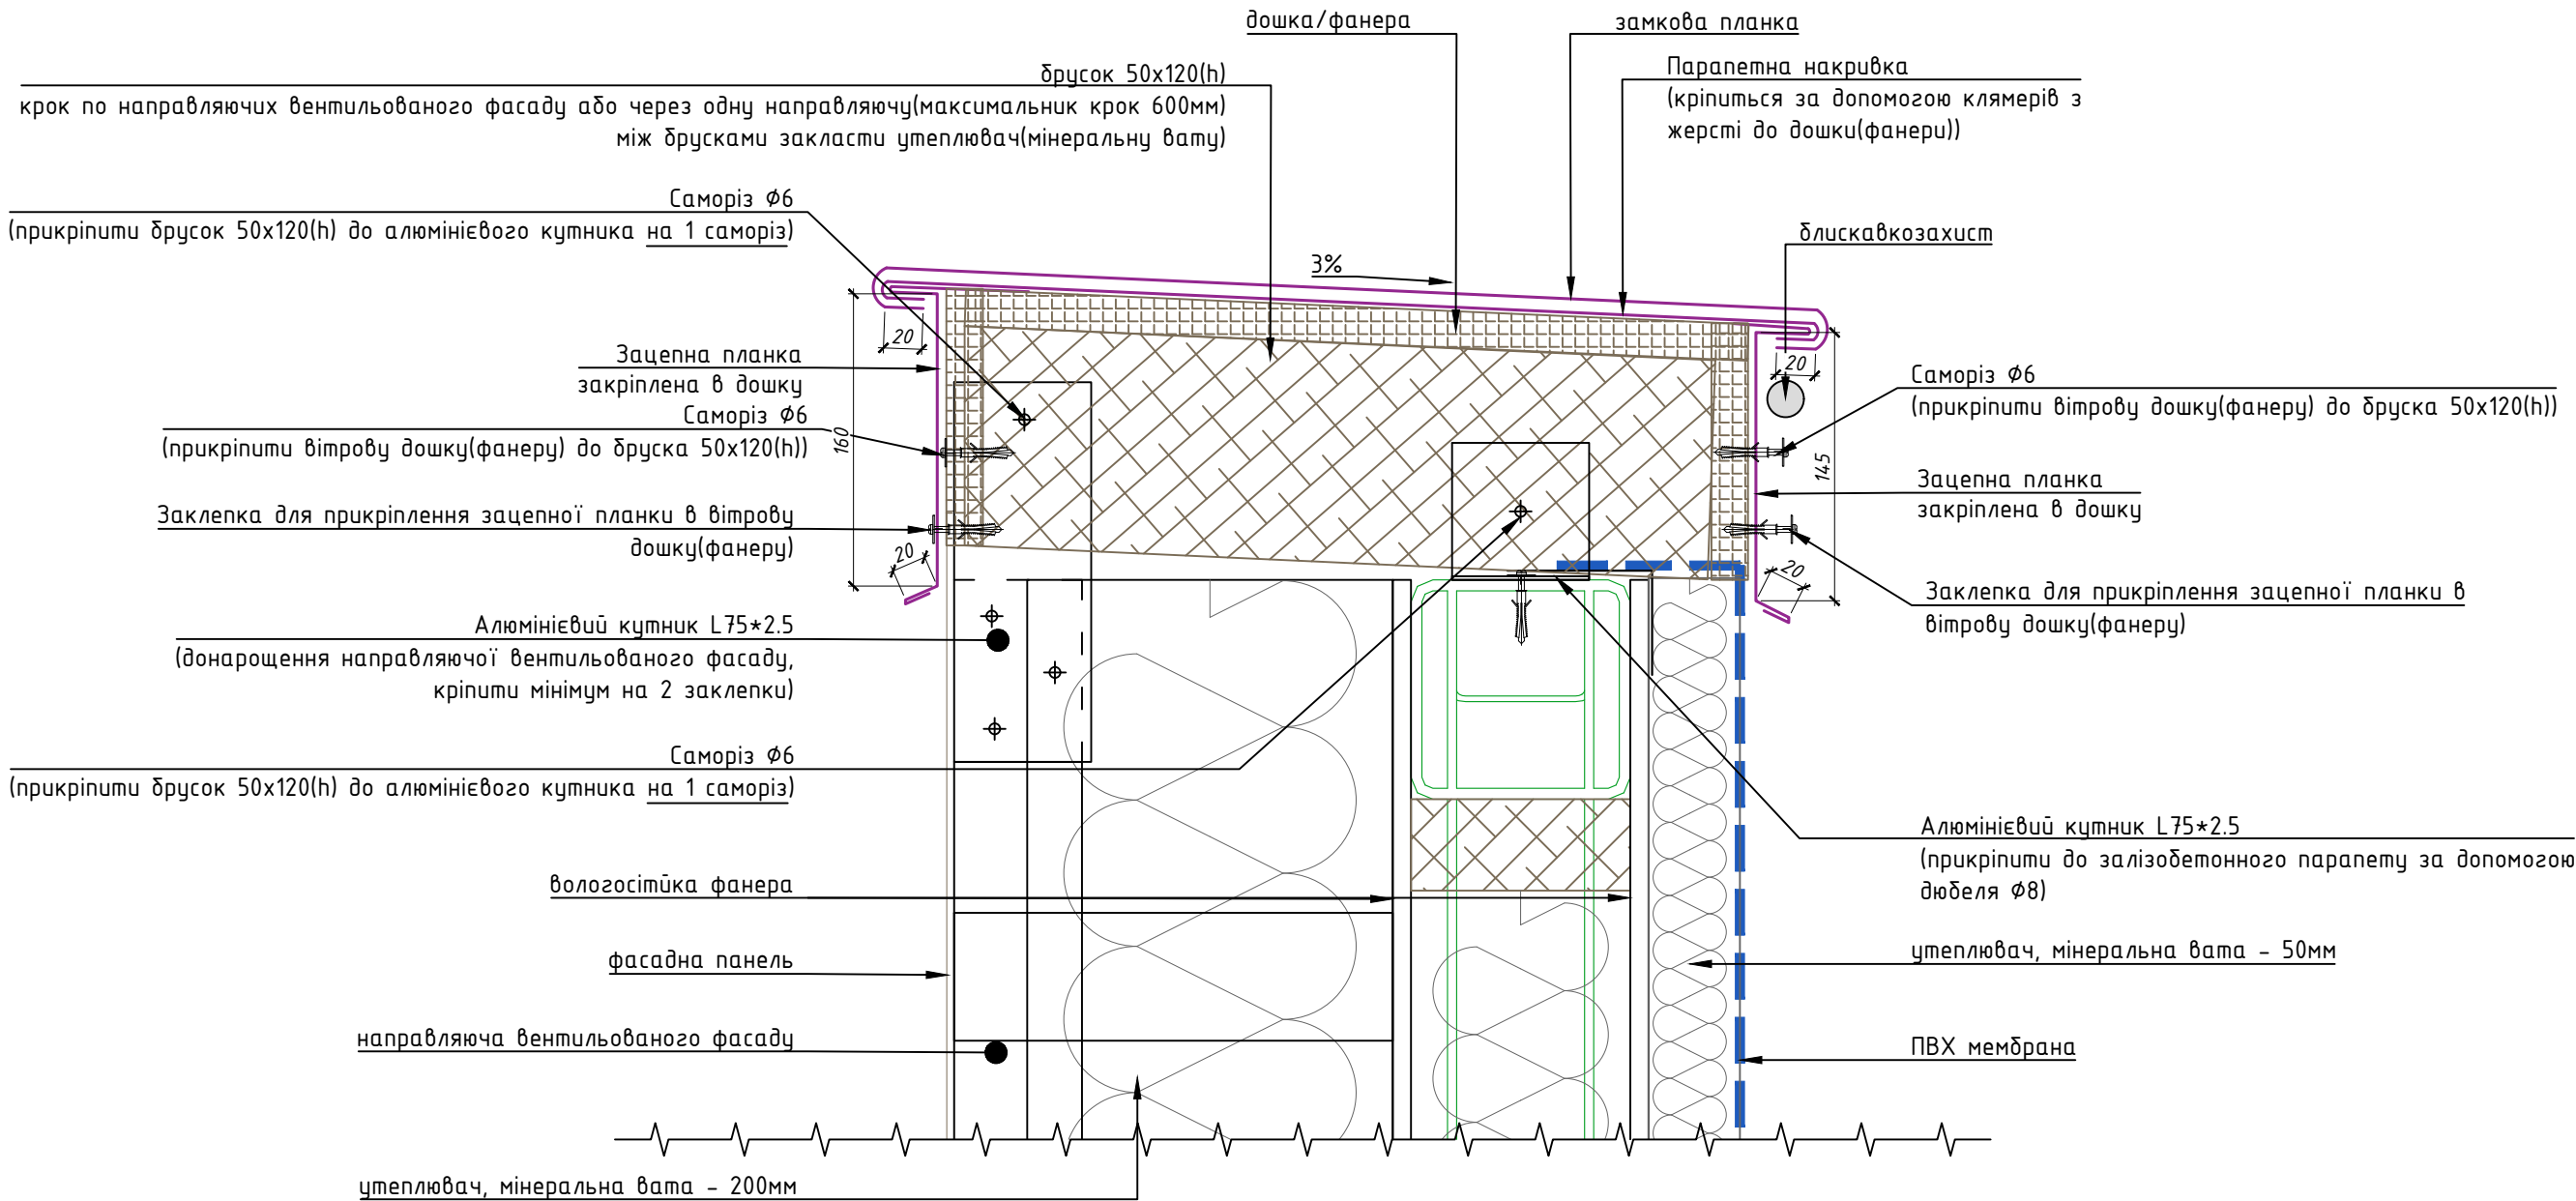

Погоджено					
Погоджено					
ГАП					
Зам. інв. №					
Підпис і дата					
інв. № ор.					

						СЛ-О-20250707-АР			
						Реконструкція будівель спального корпусу (М), приймального корпусу (Г), харчового блоку (Ц), адміністративного корпусу (Ш), столовки (Ч), гаражу (Д,И,Е,Ж,З), котельні-пральні (В,Б) та сараю (П) існуючого майнового комплексу під створення Відокремленого структурного підрозділу Медичного центру Благодійної організації «Благодійний фонд «Суперлюди» у м. Одеса по провулок Каркашадзе 2			
Зм.	Кіл.	Арк.	Ндок.	Підпис	Дата	Реконструкція існуючого майнового комплексу	стадія	аркуш	аркушів
ГАП		Вахнич Т.					Р	АР-50	
Розробив	Започотна Ю.					Вузол металевої накривки парпету	ТОВ "ПЕЛЕ-ІНЖИНИРИНГ"		
Перевірив	Маліновська А.								
Н. контр.	Мудрий І.								