


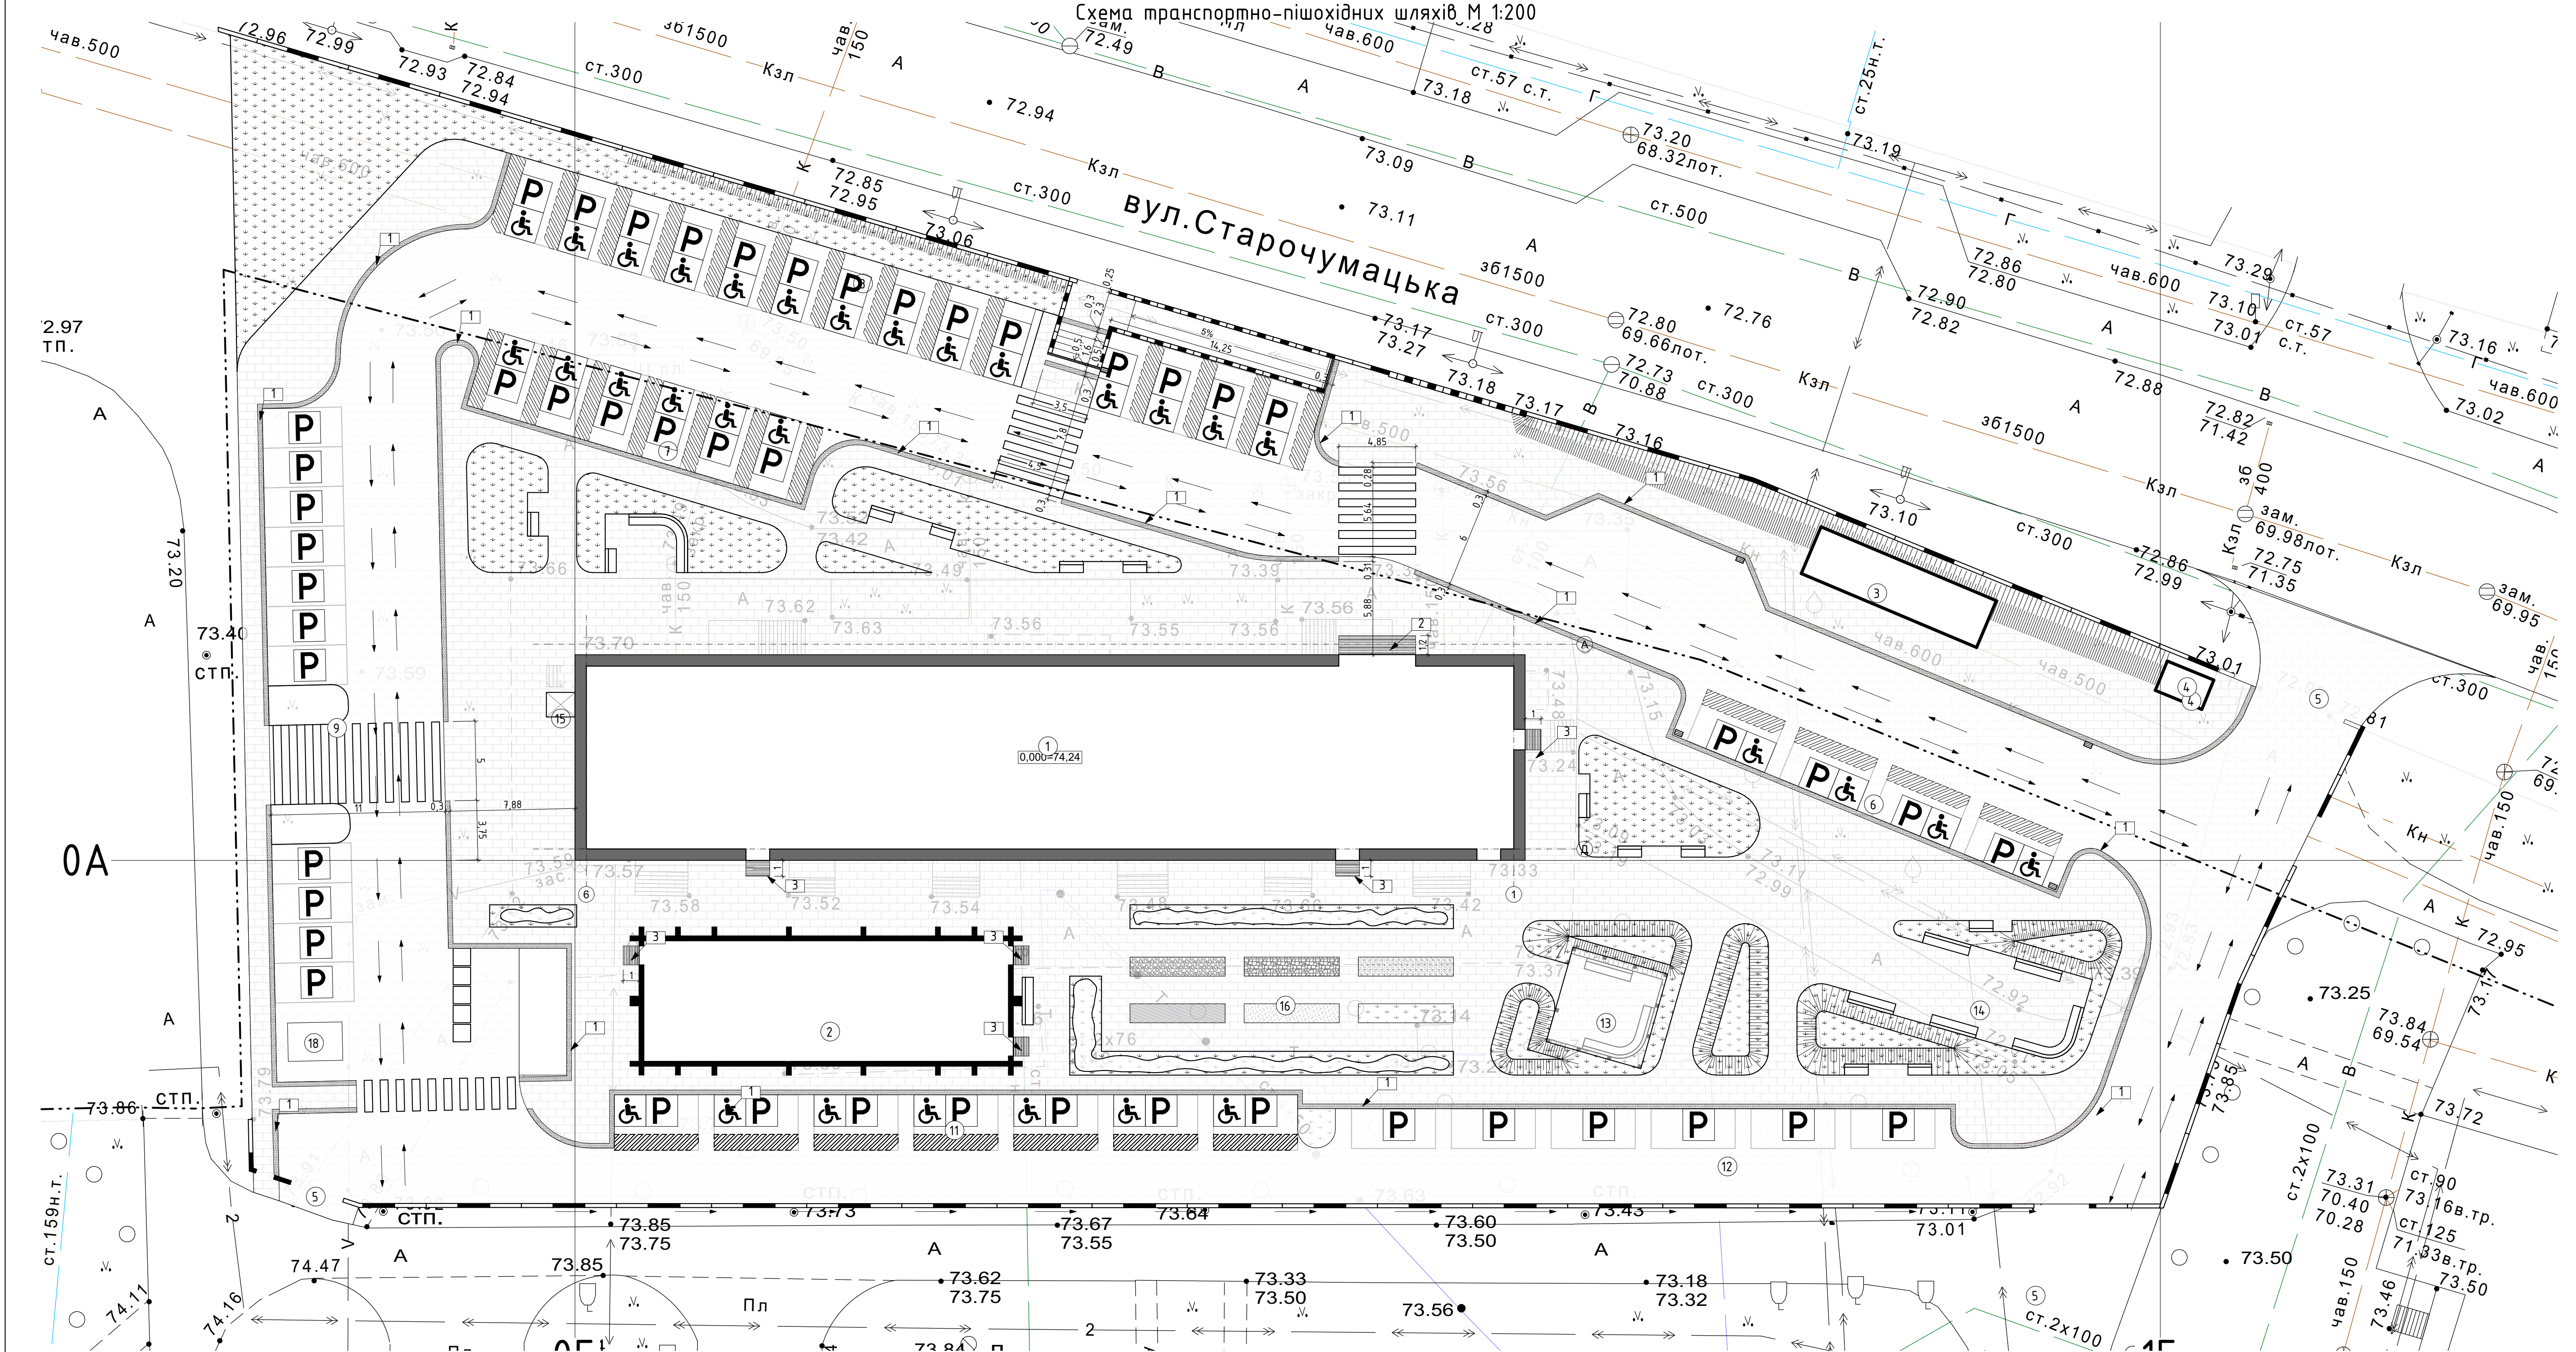

Номер на плані	Найменування	Поверховість	Площа забудови, м²	Координати квадрату сітки
1	Будівля стаціонарну КП, що підлягає капітальному ремонту	3	772,90	0А-1А; 0Б-1Б
2	Укриття	1	197,81	-1А-0А; 0Б-1Б
3	МАФ	1	38,40	0А-1А; 0Б-1Б
4	МАФ (приміщення охорони)	1	6,34	0А-1А; 1Б-2Б
5	Заїзд на ділянку			0А-1А; 1Б-2Б
6	Майданчик для паркування автомобілів людей з інвалідністю (4 машино-місця)		91,70	0А-1А; 0Б-1Б
7	Майданчик для паркування автомобілів людей з інвалідністю (6 машино-місць)		110,00	0А-1А; -1Б-1Б
8	Майданчик для паркування автомобілів людей з інвалідністю (14 машино-місць)		267,5	0А-1А; -1Б-1Б
9	Майданчик для паркування автомобілів (13 машино-місць)		224,74	-1А-1А; -1Б-0Б
10	Майданчик для встановлення дизельного генератора та сміттєвих контейнерів		60,80	-1А-0А; -1Б-0Б
11	Майданчик для паркування автомобілів людей з інвалідністю (7 машино-місць)		230,55	-1А-0А; 0Б-1Б
12	Майданчик для паркування автомобілів (6 машино-місць)		135,80	-1А-0А; 0Б-1Б
13	Зона відпочинку пацієнтів та персоналу, навіс		38,44	-1А-0А; 0Б-1Б
14	Зона відпочинку пацієнтів та персоналу		80,99	-1А-0А; 0Б-1Б
15	Підйомник		2,79	0А-1А; -1Б-0Б
16	Тренувальний майданчик		84,51	-1А-0А; 0Б-1Б
17	Вхід на ділянку (сходи/пандус)		43,15	0А-1А; 0Б-1Б
18	Трансформаторна підстанція		8,32	-1А-0А; -1Б-0Б

№ п/п	Позначення	Найменування
1		Бруківка рельєфна, графіт. Стандартна напрямляюча тактильна смуга (t=30 см)
2		Решітка бруківочна з чарунками кроком не більше 0,015м x 0,015м. Спеціальна попереджувальна тактильна смуга (t=120 см)
3		Решітка бруківочна з чарунками кроком не більше 0,015м x 0,015м. Спеціальна попереджувальна тактильна смуга (t=100 см)
4		Місце для паркування автомобілів людей з інвалідністю
5		Місце для паркування автомобілів
6		Пішохідний перехід
7		Озеленення
8		Мощення пішохідних шляхів гладкою тротуарною плиткою без фаски з мінімальними швами
9		Мощення проїздів гладкою плиткою без фаски з мінімальними швами
10		Напрямок руху автомобілів по ділянці проектування
11		Існуюча будівля стаціонарну КЗ, що підлягає капітальному ремонту
12		Проектоване укриття
13		Проектований зовнішній підйомник
14		Місця для сидіння (лавки)
15		Існуючі дерева
16		Високорослі кущі (живопліт)

Примітки:
1. Конструкція покриттів майданчиків див. арк. ГП-06-07.
2. За умови відмітки 0,000 будівлі прийнято рівень чистої підлоги першого поверху будівлі стаціонарну КЗ, що підлягає капітальному ремонту.

ж	-	Зам.	-	07.07.25	СЛ-270824-ГП
в	1	Зм.	-	02.07.25	
в	2	Зм.	-	30.06.25	
з	-	Зам.	-	20.06.25	Капітальний ремонт будівлі стаціонарну КП «Дніпропетровський протипуеркулярний диспансер» Дніпропетровської області радию під відділення реабілітації та промисловий «SUPERHUMANS Center for war trauma», що знаходиться за адресою: м. Дніпро, вул. Батумська, 13
Зм.	Кіл.	Арк.	№ док.	Підпис	Дата
Розробив	Започатна Ю.				
Перевірив	Малиновська А.				
Н. контр.	Пелех А.				

Будівля стаціонарну	стадія	аркуш	аркуші
РП	ГП-11		

Схема транспортно-пішохідних шляхів

ТОВ "ПЕЛЕ-ІНЖІНІРИНГ"