


Схема фундаментних стінок та пілонів під конструкції зовнішнього огородження

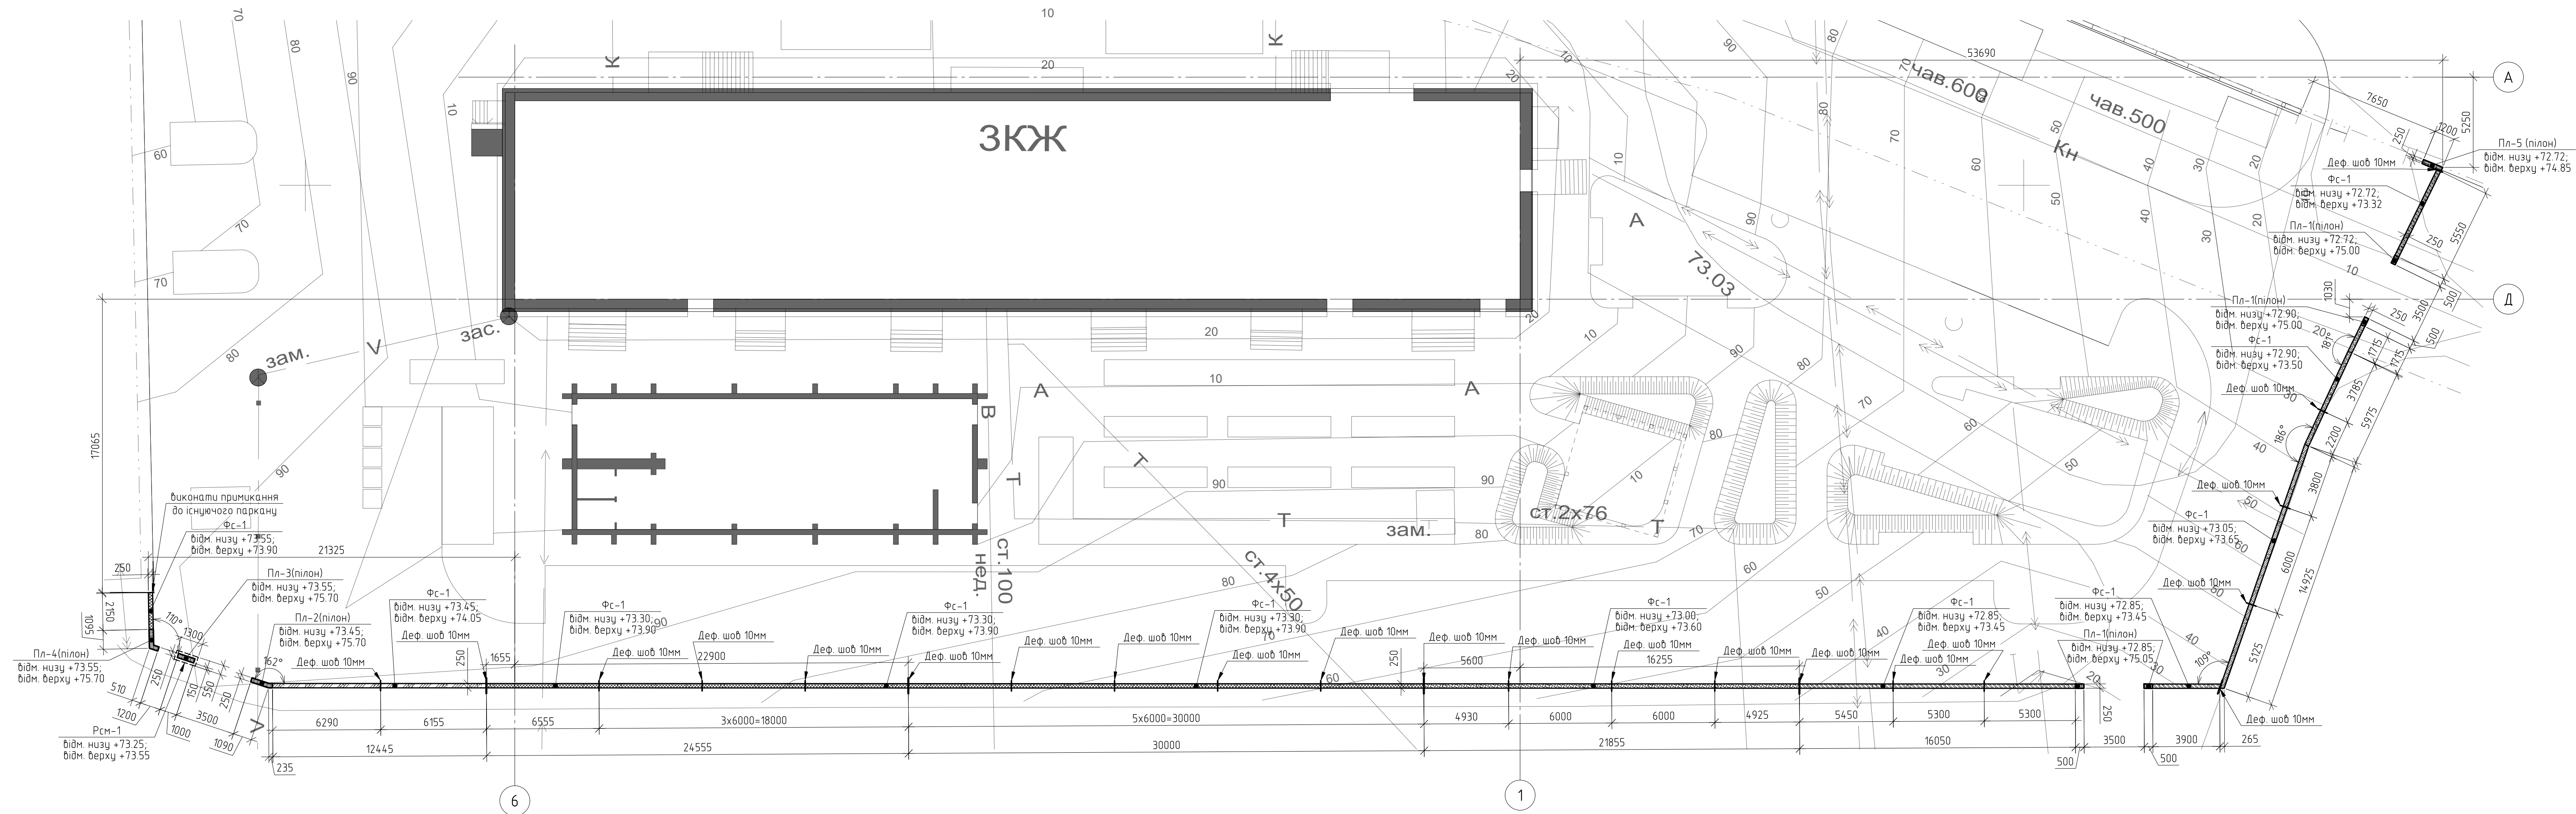

## ПРИМІТКИ

1. Всі роботи по влаштуванню монолітних конструкцій виконувати у повній відповідності з вимогами ДБН В.2.6-98-2009; ДСТУ Б.В.2.6-156-2010; ДСТУ Б.В.2.6-2-2009; ДСТУ Б.В.2.6-145:2010, при чому укладання бетонної суміші виконувати з обов'язковим ущільненням вібраторами. Клас бетону – С 20/25, W6, F150;
2. В проектне положення арматуру встановлювати за допомогою пластмасових фіксаторів та коротишів.
3. Усі місця перетинів поздовжніх та поперечних стержнів мають бути зв'язані б'язальним дротом.
4. Усі технологічні шuki (шви) безпосередньо перед бетонуванням очистити від карбонатної плівки металевими щітками, промити водою та нанести зв'язуючий матеріал ASOCRET-KS/HB фірми SCHOMBURG для надійного зчеплення бетонів.
5. Під час затверджування забезпечити ретельний догляд за бетоном.
6. Мінімальний захисний шар 40 мм.

|           |          |      |      |          |                                                                             |   |       |         |
|-----------|----------|------|------|----------|-----------------------------------------------------------------------------|---|-------|---------|
|           |          |      |      |          |                                                                             | Видачка   |       | 6       |
|           |          |      |      |          |                                                                             | СЛ-270824-КБ-1   |       |         |
| Б         | -        | Зам. | -    |          | 09.07.25                                                                    | Капітальний ремонт будівлі стаціонару КП «Дніпропетровський протитверкульозний диспансер» Дніпропетровської обласної ради» під відділення реабілітації та протезування «SUPERHUMANS Center for war trauma», що знаходиться за адресою: м. Дніпро, вул. Батумська, 13 |       |         |
| Зм.       | Кільк.   | Арк. | Ндк. | Підп.    | Дата                                                                        |   |       |         |
|           |          |      |      |          |                                                                             | Будівля стаціонару   |       |         |
|           |          |      |      |          |                                                                             | Смадя   | Аркуш | Аркушів |
|           |          |      |      |          |                                                                             | РП   | 192   |         |
| Розроблює | Байдачок |      |      | 26.06.25 | Схема фундаментних стінок та пілонів під конструкції зовнішнього озороження |   |       |         |
| Перевірює | Пелех    |      |      | 26.06.25 |                                                                             |   |       |         |
| Н. контр. | Мудрий   |      |      | 26.06.25 |                                                                             |   |       |         |
|           |          |      |      |          |                                                                             | ТОВ "Пеле-Інжиніринг"   |       |         |