


Погоджено				
Погоджено				
ГАП				
Зам. інв. №				
Підпис і дата				
Інв. № ор.				

ВІДОМОСТІ КРЕСЛЕНЬ		
ЛИСТ	НАЗВА КРЕСЛЕННЯ	ВИДАЧА
0.0	Титульний аркуш	
1.1	Відомості креслень	
1.2	Меблі, обладнання (-1 поверх)	
1.3	Меблі, обладнання (1 поверх)	
1.4	Меблі, обладнання (2 поверх)	
1.5	Меблі, обладнання (3 поверх)	
1.6	Меблі, обладнання (4 поверх)	
1.7	План сантехнічних виводів (-1 поверх)	
1.8	План сантехнічних виводів (1 поверх)	
1.9	План сантехнічних виводів (2 поверх)	
1.10	План сантехнічних виводів (3 поверх)	
1.11	План сантехнічних виводів (4 поверх)	
1.12	План стель (-1 поверх)	
1.13	План стель (1 поверх)	
1.14	План стель (2 поверх)	
1.15	План стель (3 поверх)	
1.16	План стель (4 поверх)	
1.17	План покриття підлог (-1 поверх)	
1.18	План покриття підлог (1 поверх)	
1.19	План покриття підлог (2 поверх)	
1.20	План покриття підлог (3 поверх)	
1.21	План покриття підлог (4 поверх)	
1.22	План оздоблення стін (-1 поверх)	
1.23	План оздоблення стін (1 поверх)	
1.24	План оздоблення стін (2 поверх)	
1.25	План оздоблення стін (3 поверх)	
1.26	План оздоблення стін (4 поверх)	
1.27	Розгортки стін типових санвузлів	
1.28	План розташування поручнів та відбійників (-1 поверх)	
1.29	План розташування поручнів та відбійників (1 поверх)	
1.30	План розташування поручнів та відбійників (2 поверх)	
1.31	План розташування поручнів та відбійників (3 поверх)	
1.32	План розташування поручнів та відбійників (4 поверх)	
1.33	Схема розташування ревізійних люків (-1 поверх)	
1.34	Схема розташування ревізійних люків (1 поверх)	
1.35	Схема розташування ревізійних люків (2 поверх)	
1.36	Схема розташування ревізійних люків (3 поверх)	
1.37	Схема розташування ревізійних люків (4 поверх)	
1.38	Схема тактильних вказівників (-1 поверх)	
1.39	Схема тактильних вказівників (1 поверх)	

ВІДОМОСТІ КРЕСЛЕНЬ		
ЛИСТ	НАЗВА КРЕСЛЕННЯ	ВИДАЧА
1.40	Схема тактильних вказівників (2 поверх)	
1.41	Схема тактильних вказівників (3 поверх)	
1.42	Схема тактильних вказівників (4 поверх)	
1.43	План розташування розеток та ел. виводів (-1 поверх)	
1.44	План розташування розеток та ел. виводів (1 поверх)	
1.45	План розташування розеток та ел. виводів (2 поверх)	
1.46	План розташування розеток та ел. виводів (3 поверх)	
1.47	План розташування розеток та ел. виводів (4 поверх)	
1.48	Специфікація оздоблювальних матеріалів	
1.49	Візуалізація вхідної групи 1	
1.50	Візуалізація вхідної групи 2	
1.51	Візуалізація вхідної групи 3	
1.52	Візуалізація вхідної групи 4	
1.53	Візуалізація вхідної групи 5	
1.54	Карта основних оздоблювальних матеріалів вхідної групи	
1.55	Специфікація сантехнічного обладнання	
1.56	Схема маркування меблевих елементів (-1 поверх)	
1.57	Схема маркування меблевих елементів (1 поверх)	
1.58	Схема маркування меблевих елементів (2 поверх)	
1.59	Схема маркування меблевих елементів (3 поверх)	
1.60	Схема маркування меблевих елементів (4 поверх)	
1.61	Специфікація меблевих елементів	
1.62	Схема маркування стін вхідної групи. Розгортки стін	
1.63	Схема маркування стін укриття. Розгортки панелей	
1.64	Схема маркування стін офісу. Розгортки панелей.	
1.65	Схема маркування стін приміщення прийому їжі. Розгортки ...	
1.66	Схема меблів рецепції 1-ий поверх	
1.67	Схема меблів трибуни в зоні рецепції	
1.68	Схема меблів рецепція 2-ий поверх	
1.69	Схема меблів ерго кухні прим. 2.23	
1.70	Схема меблів кухонь персоналу	

						СЛ-О-20250707-АІ					
						Реконструкція будівель корпусу (М), приймального корпусу (Г), харчового блоку (Ц), адміністративного корпусу (Щ), столярки (Ч), гаражу (Д,И,Е,Ж,З), котельні-пральні (В,Б) та сараю (П) існуючого майнового комплексу під створення Відокремленого структурного підрозділу Медичного центру Благодійної організації "Благодійний фонд "Суперлюди" у м. Одеса по пров. Каркашадзе 2					
Зм.	Кільк.	Арк.	№ док.	Підпис	Дата	Реконструкція існуючого майнового комплексу	стадія	аркуш	аркушів		
ГАП		Вахнич Т.						1.1			
Розробив		Торбич А.					Відомості креслень				
Перевірів		Маліновська А.				ТОВ "ПЕЛЕ-ІНЖИНІРИНГ"					
Н. контр		Мудрий І.									

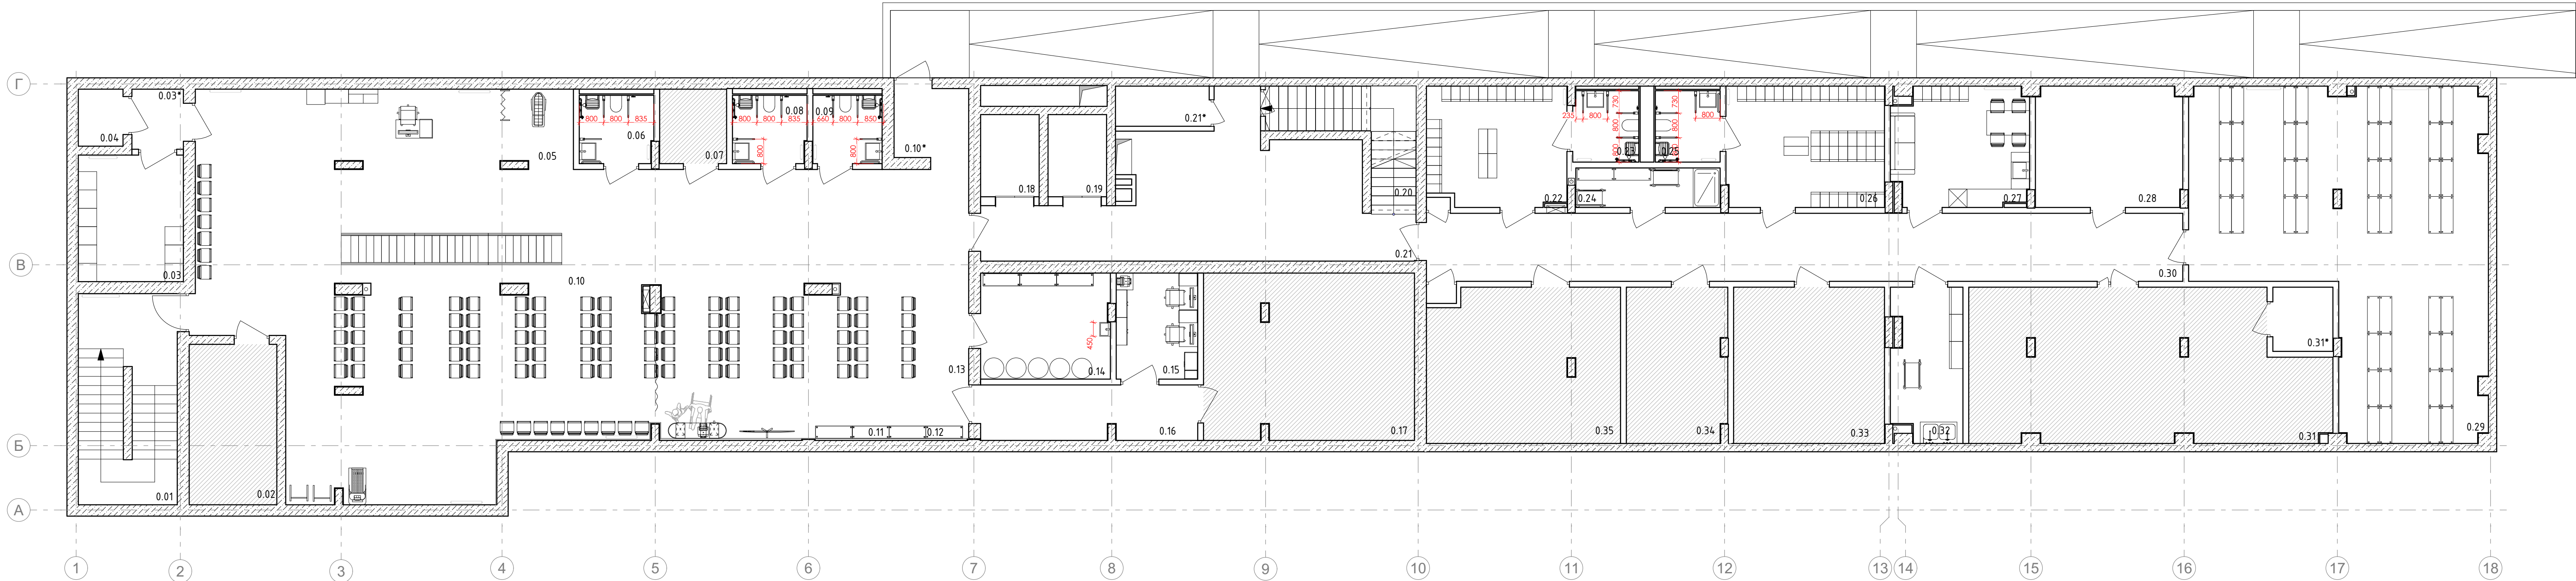


Експлікація приміщень

№	Найменування	Площа ,м²	Кат. прим.
0.01	Сходова клітка	21.37	
0.02	Електрощитова	14.97	
0.03	Кімната тимчасового зберігання медичних відходів	14.17	
0.03*	Тамбур	3.34	
0.04	Побутовий підйомник	2.72	
0.05	Зона медичного пункту	17.52	
0.06	Санвузол з душем	5.54	
0.07	Насосна	5.38	
0.08	Санвузол з душем	5.54	
0.09	Санвузол з душем	5.11	
0.10	Зала реабілітації/основне приміщення укріптя	207.90	
0.10*	Зона входу з захисним екраном	5.89	
0.11	Зона зберігання запасу їжі	5.50	
0.12	Зона зберігання запасу води	5.23	
0.13	Зона підігріву та прийому їжі	20.66	
0.14	Приміщення запасу води	14.80	
0.15	Пункт керування/ложежний пост	9.39	
0.16	Коридор	12.96	
0.17	Приміщення вентиляційного та фільтробентильційного обладнання	37.25	
0.18	Ліфт	5.12	
0.19	Ліфт	5.12	
0.20	Сходова клітка	3.07	

Експлікація приміщень

№	Найменування	Площа ,м²	Кат. прим.
0.20*	Розширювальна камера	7.21	
0.21	Тамбур-шлюз з підпором повітря	46.22	
0.21*	Розширювальна камера	4.01	
0.22	Переодягальня для персоналу	17.68	
0.23	Санвузол з душем	5.03	
0.24	Приміщення зберігання мийчих засобів	6.36	
0.25	Санвузол з душем	4.93	
0.26	Переодягальня для персоналу	20.67	
0.27	Приміщення для персоналу клінінгу з зоною для переодягання та прийому їжі	17.14	
0.28	Приміщення зберігання прибирального інвентаря	19.06	
0.29	Зона складування	86.87	
0.30	Коридор	54.87	
0.31	Насосна/водомірний вузол.Приміщення баків запасу води	55.01	
0.31*	Компресорна	4.29	
0.32	Приміщення дозування спецзасобів	11.51	
0.33	ІТП	25.42	
0.34	Комутаційна	16.66	
0.35	Вентиляційна камера	31.68	
	Загальна площа приміщень	863.12	
	Корисна площа поверху	770.28	
	Розрахункова площа поверху	555.45	
	Площа поверху	942.25	

						СЛ-О-20250707-АІ				
						Реконструкція будівель корпусу (М), приїмального корпусу (Г), харчового блоку (Ш), адміністративного корпусу (Ш), спорядки (Ч), гаражу (Д,И,Е,Ж,З), котельні-прайні (В,Б) та сараю (П) існуючого майнового комплексу під створення відокремленого структурного підрозділу Медичного центру Благодійної організації "Благодійний фонд "Суперливі" у м. Одеса по пров. Каркашадзе 2				
Зм.	Кільк.	Арк.	№ док.	Підпис	Дата					
ГАП						Вахнич Т.	Реконструкція існуючого майнового комплексу	Стадія	Аркуш	Аркушів
Розробив						Торбич А.			1.2	
Перевірів						Маліновська А.	Медлі, обладнання (-1 поверх)	ТОВ "ПЕЛЕ-ІНЖИНИРИНГ"		
Н. контр						Мідрий І.				

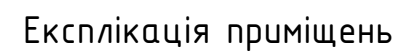


№	Найменування	Площа, м ²	Кат. прим.
1.01	Тамбур	8.94	
1.02	Коридор	83.30	
1.03	Сходово-клітка	12.54	
1.04	Вхід в підвал. Сходово-клітка	8.06	
1.05	Переодеягальня	12.11	
1.06	Душові	6.62	
1.06*	Санвузол	1.82	
1.07	Кабінет ультразвукових електрофізіологічних досліджень	24.32	
1.08	Технічне приміщення. КПП	6.03	
1.09	Санвузол для персоналу	4.68	
1.10	Кабінет роботи з документами	11.55	
1.11	Кабінет фахівця з соціальної роботи	14.01	
1.12	Кабінет психолога	14.01	
1.13	Кабінет лікаря спеціаліста	14.01	
1.14	Кабінет лікаря спеціаліста	14.01	
1.15	Кабінет проведення інвазивних реабілітаційних втручань/маніпуляційна /забір крові	13.86	
1.16	Загальний санвузол	8.26	
1.17	Загальний санвузол	8.36	
1.18	Кабінет лікаря спеціаліста	23.40	
1.19	Кабінет "рівний рівному"	23.85	
1.20	Кабінет асистивних технологій	26.22	
1.21	Дитяча кімната		
1.22	Зона гардеробу для гостей	4.46	


Експлікація приміщень

№	Найменування	Площа, м²	Кат. прим.
1.23	Тамбур	10.03	
1.24	Зона реценції	24.59	
1.25	Вхідна група	68.72	
1.26	Сходова клітка	7.66	
1.27	Зона бібліотеки	14.72	
1.28	Вхід в підвал	11.80	
1.28*	Тамбур		
1.29	Переодеягальня для пацієнтів	13.94	
1.30	Санвузол з душем	4.78	
1.31	Санвузол	5.13	
1.32	Коридор	11.90	
1.33	Переодеягальня для пацієнтів	13.10	
1.34	Санвузол з душем	4.20	
1.35	Технічне приміщення	3.84	
1.36	Протокольна кімната об'єднаторська	10.06	
1.37	Кабінет індивідуальної реабілітаційної допомоги з фізичної терапії	16.06	
1.38	Зал фізичної терапії	290.15	
	Загальна площа приміщень	845.57	
	Корисна площа поверху	795.48	
	Розрахункова площа поверху	712.18	
	Площа поверху	949.42	

						СЛ-О-20250707-АІ			
						Реконструкція будівель корпусу (М), приймального корпусу (Г), харчового блоку (Щ) адміністративного корпусу (Щ), столових (Ч), гараж (Д,К,Ж,З), котельні-пралін (В,Б) та сараю (П) існуючого майнового комплексу під спорудження відокремленого структурного підрозділу Медичного центру благодійної організації "Благодійний фонд "Суперлюди" м. Одеса по пров. Каркашадзе 2			
Зм.	Кільк.	Арк.	№ док.	Підпис	Дата		Стадія	Аркуш	Аркушів
						Реконструкція існуючого майнового комплексу		1,3	
ГАП		Вахнич Т.				Меблі, обладнання (1 поверх)	ТОВ "ПЕЛЕ-ІНЖИНИРІНГ"		
Розробив		Торбач А.							
Перевірив		Маліновська А.							
Н. контр		Мудрий І.							

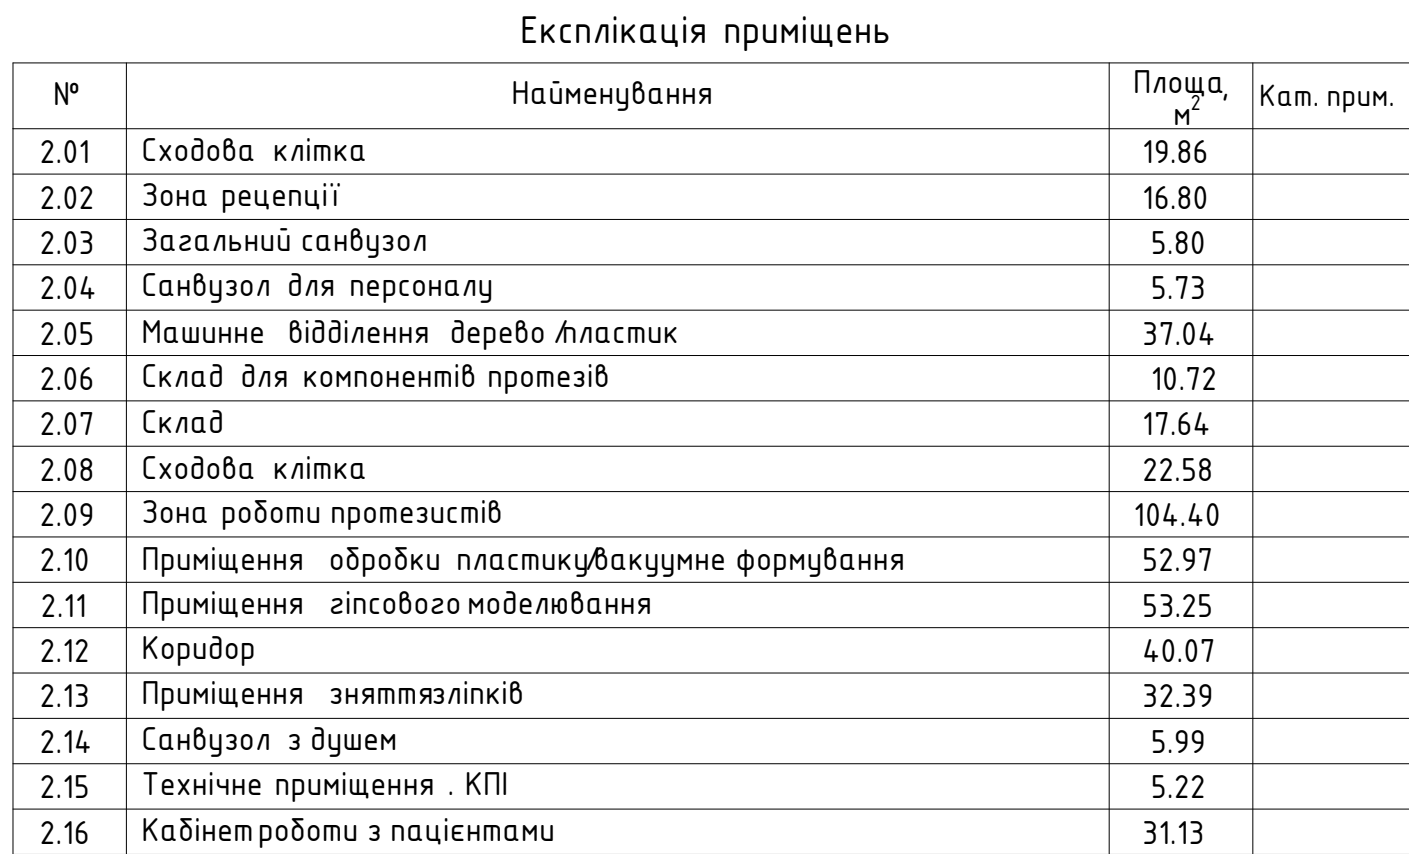

						СЛ-О-20250707-АІ		
						Реконструкція будівель корпусу (М), приміального корпусу (П), харчового блоку (Ц), адміністративного корпусу (Ш), стайки (Ч), сараю (Д.Л.С.Ж.), котельні-парової (В.Б.) та сараю (П) існуючого майнового комплексу під створення Відокремленого структурного підрозділу Медичного центру Благодійної організації "Благодійний фонд "Суперлиди" у м. Одеса по пров. Каркашівка 2		
Зм.	Кільк.	Арк.	№ док.	Підпис	Дата		Стадія	Аркуш
						Реконструкція існуючого майнового комплексу		1.4
Г.АП		Вахнич Т.				Медлі, обладнання (2 поверх)	ТОВ "ПЕЛЕ-ІНЖИНИРІНГ"	
Розробив		Торбич А.						
Перевірив		Малиновська А.						
Н. контр		Мудрий І.						

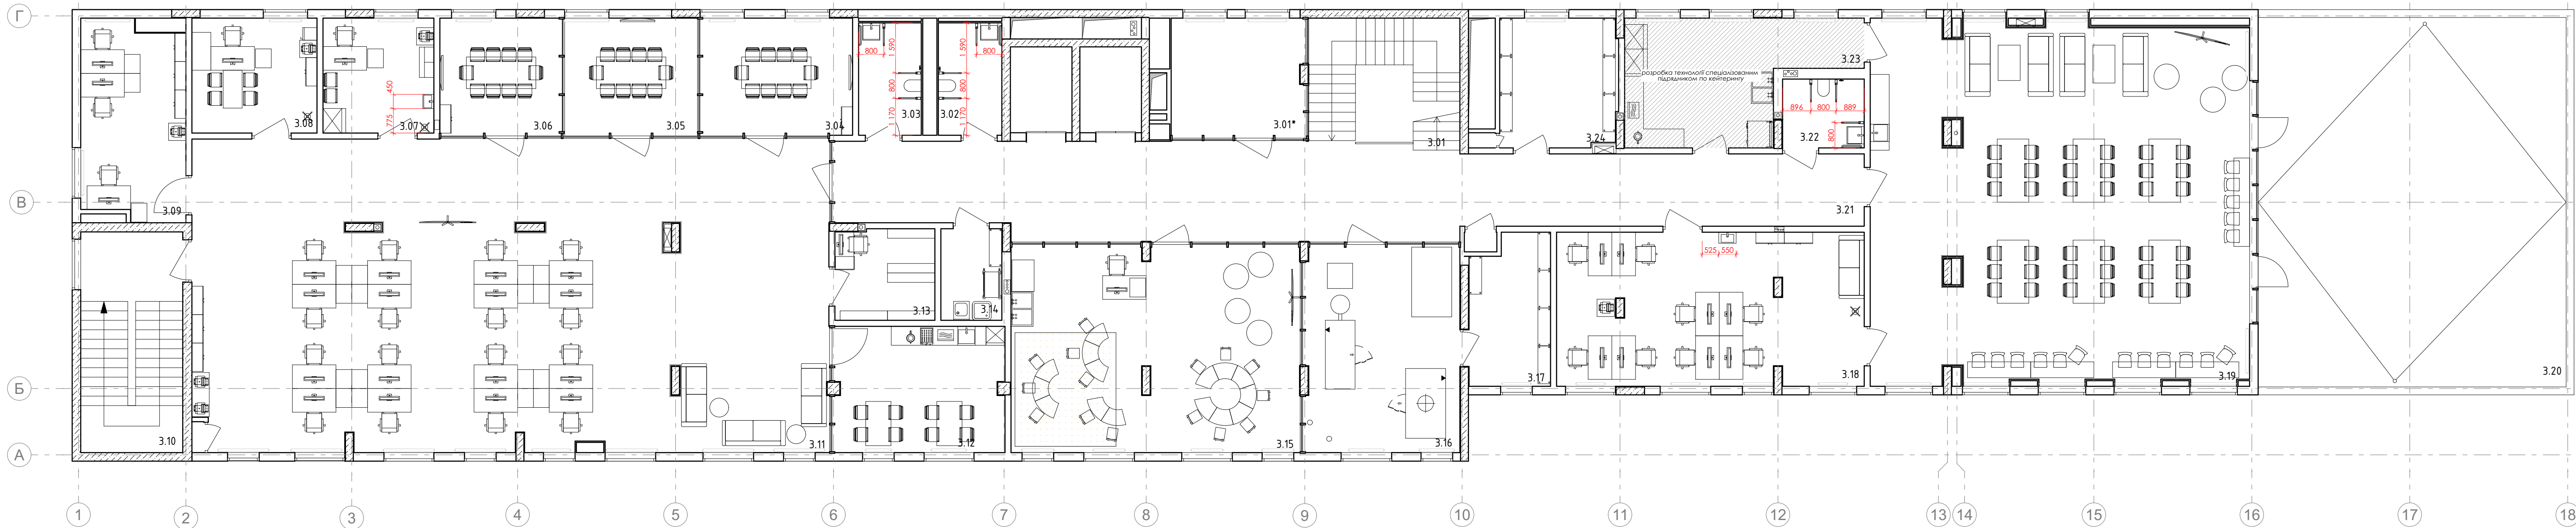

Експлікація приміщень


№	Найменування	Площа, м ²	Кат. прим.
3.01	Сходова клітка	19.00	
3.01*	Дитяча кімната	15.90	
3.02	Загальний санвузол	7.16	
3.03	Загальний санвузол	7.07	
3.04	Переговорна № 1	17.85	
3.05	Переговорна № 2	15.45	
3.06	Переговорна № 3	14.28	
3.07	Кабінет медичної сестри	12.78	
3.08	Кабінет завідуючого філією	14.41	
3.09	Кабінет для ІТ спеціалістів	21.58	
3.10	Сходова клітка	22.58	
3.11	Офісне приміщення	197.96	
3.12	Зона прийому їжі	21.60	
3.13	Архівна	9.08	
3.14	Технічне приміщення . КПІ	5.60	

Експлікація приміщень

№	Найменування	Площа, м ²	Кат. прим.
3.15	Зона творчості	59.59	
3.16	Лабораторія ЗД протезування	32.31	
3.17	Технічне приміщення лабораторії	12.19	
3.18	Ординаторська	46.97	
3.19	Приміщення прийому і жіпацієнтів та персоналу	134.81	
3.20	Тераса (з коеф. 0,3)	32.63	
3.21	Коридор	88.69	
3.22	Санвузол	5.64	
3.23	Технічне приміщення кейтерінгу	23.93	
3.24	Серверна/комутаційна	15.16	
	Загальна площа приміщень	854.21	
	Корисна площа поверху	812.63	
	Розрахункова площа поверху	667.06	
	Площа поверху	1009.64	

						СЛ-О-20250707-АІ		
						Реконструкція будівель корпусу (М), призначення корпусу (Г), харчового блоку (Ш), адміністративного корпусу (Ш), спорядки (Ч), гаражу (Д,И,Е,Ж,З), котельні-пральні (В,Б) та сараю (П) існуючого майнового комплексу під створення відокремленого структурного підрозділу Медичного центру Благодійної організації "Благодійний фонд "Суперлиди" у м. Одеса по пров. Каркашадзе 2		
Зм.	Кільк.	Арк.	№ док.	Підпис	Дата	Реконструкція існуючого майнового комплексу		
ГАП		Вахнич Т.				Стадія	Аркуш	Аркушів
Розробив		Торбич А.				Медлі, обладнання (3 поверх)	ТОВ "ПЕЛЕ-ІНЖИНИРИНГ"	
Перевірив		Маліновська А.						
Н. контр		Мудрий І.						

План 4-го поверху М 1:100

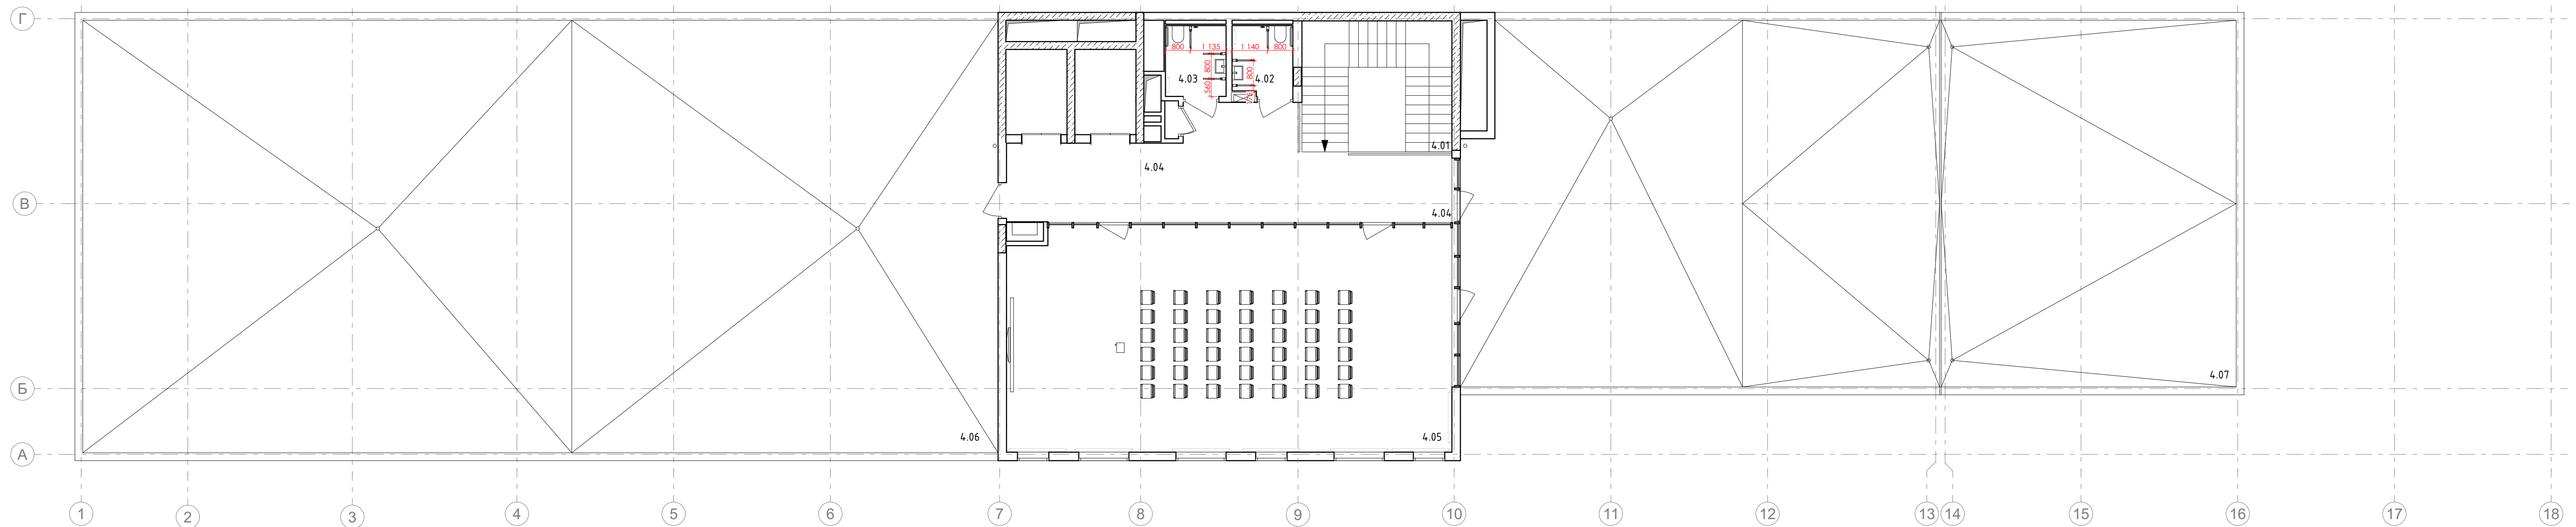


Експлікація приміщень

№	Найменування	Площа ,м ²	Кат. прим.
4.01	Сходова клітка	20.00	
4.02	Санвузол	4.25	
4.03	Санвузол	4.37	
4.04	Коридор	39.42	
4.05	Конференц зал	101.89	
4.06	Технічна тераса(з коеф. 0,3)	118.27	
4.07	Тераса(з коеф. 0,3)	83.63	
	Загальна площа приміщень	371.84	
	Корисна площа поверху	351.84	
	Розрахункова площа поверху	194.15	
	Площа поверху	889.19	

						СЛ-О-20250707-АІ			
						Реконструкція будівель корпусу (М), приймального корпусу (Г), харчового блоку (Ц), адміністративного корпусу (Щ), спортивної (Ч), гараж (Д,К,Ж,З), котельні-палаци (В,Б) та сарай (П) існуючого майнового комплексу під спорудження відокремленого структурного підрозділу Медичного центру благодійної організації "Благодійний фонд "Суперділо" у м. Одеса по пров. Каркашоває 2			
Зм.	Кільк.	Арк.	№ док.	Підпис	Дата		Стадія	Аркуш	Аркуші
	ГАП		Вахнич Т.			Реконструкція існуючого майнового комплексу		1,6	
Розробив			Торбич А.			Меблі, обладнання (4 поверх)	ТОВ "ПЕЛЕ-ІНЖИНІРИНГ"		
Перевірив			Маліновська А.						
Н. контр			Мудрий І.						

План підвалу М 1:100

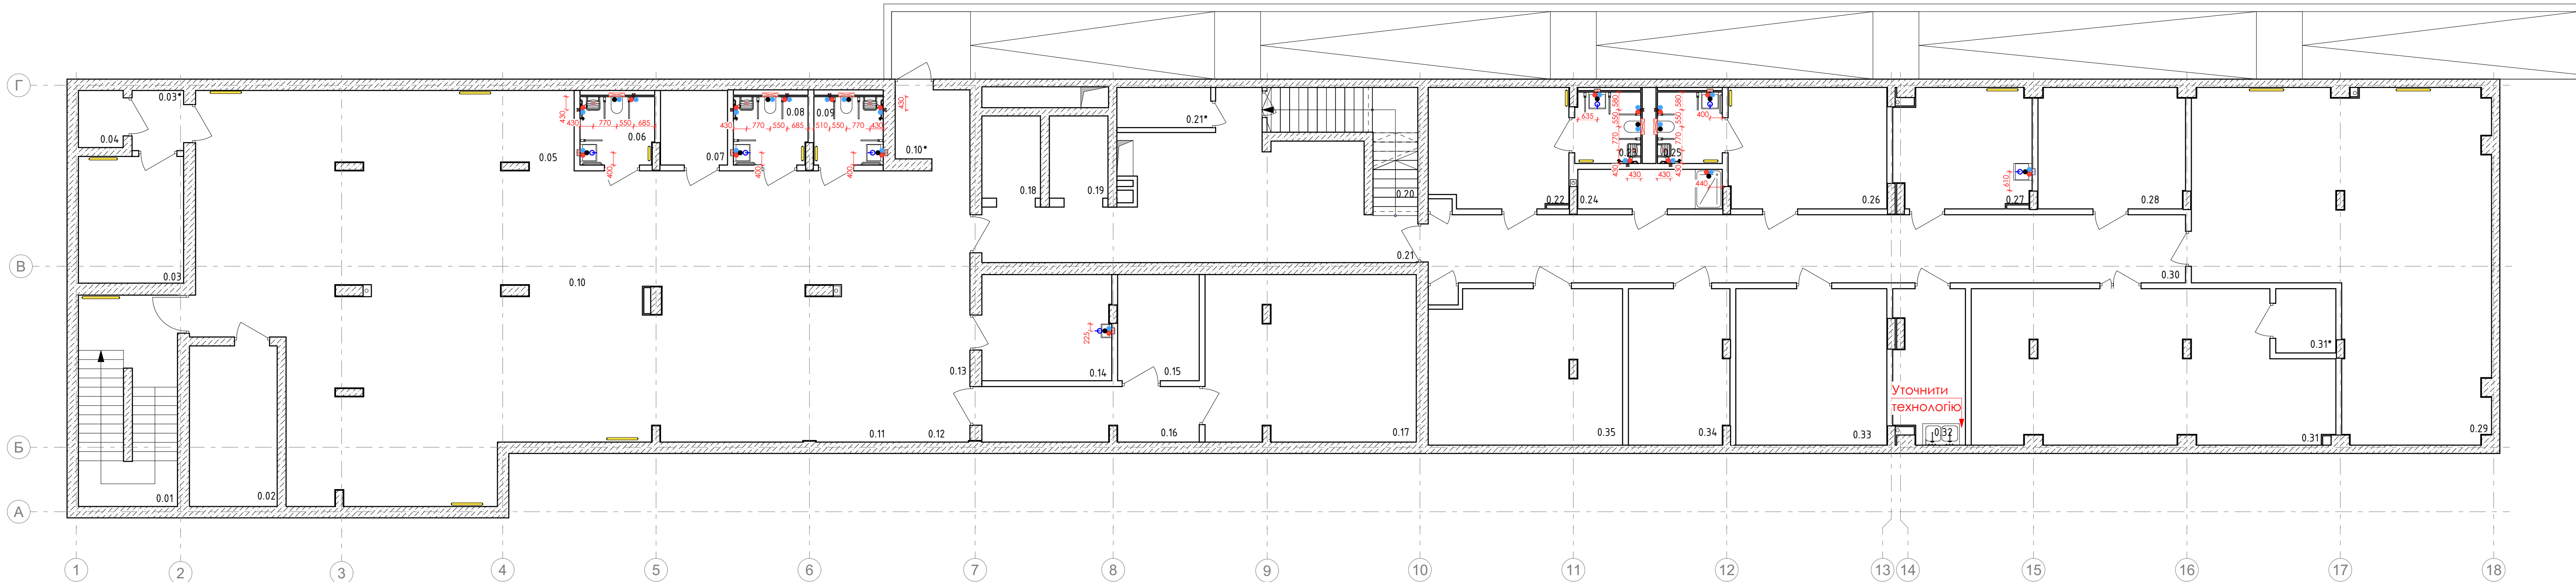

Експлікація приміщень		
№	Найменування	Площа ,м² Кат. прим.
0.01	Сходова клітка	21.37
0.02	Електрощитова	14.97
0.03	Кімната тимчасового зберігання медичних відходів	14.17
0.03*	Тамбур	3.34
0.04	Побутовий підйомник	2.72
0.05	Зона медичного пункту	17.52
0.06	Санвузол з душем	5.54
0.07	Насосна	5.38
0.08	Санвузол з душем	5.54
0.09	Санвузол з душем	5.11
0.10	Зала реабілітаційного приміщення укриття	207.90
0.10*	Зона входу з захисним екраном	5.89
0.11	Зона зберігання запасу їжі	5.50
0.12	Зона зберігання запасу води	5.23
0.13	Зона підігріву та приготування їжі	20.66
0.14	Приміщення запасу води	14.80
0.15	Пункт керування/пожежний пост	9.39
0.16	Коридор	12.96
0.17	Приміщення вентиляційного та фільтровентиляційного обладнання	37.25
0.18	Ліфт	5.12
0.19	Ліфт	5.12
0.20	Сходова клітка	3.07


Експлікація приміщень			
№	Найменування	Площа ,м²	Кат. прим.
0.20*	Розширювальна камера	7.21	
0.21	Тамбур-шлюз з підпором повітря	4.6.22	
0.21*	Розширювальна камера	4.01	
0.22	Переодягальня для персоналу	17.68	
0.23	Санбузол з душем	5.03	
0.24	Приміщення зберігання миючих засобів	6.36	
0.25	Санбузол з душем	4.93	
0.26	Переодягальня для персоналу	20.67	
0.27	Приміщення для персоналу клінінгу з зоною для переодягання та приємому їжі	17.14	
0.28	Приміщення зберігання прибирального інвентаря	19.06	
0.29	Зона складування	86.87	
0.30	Коридор	54.87	
0.31	Насосна водомірний вузол.Приміщення баків запасу води	55.01	
0.31*	Компресорна	4.29	
0.32	Приміщення дозування спецзасобів	11.51	
0.33	ІТП	25.42	
0.34	Комутаційна	16.66	
0.35	Вентиляційна камера	31.68	
	Загальна площа приміщень	863.12	
	Корисна площа поверху	770.28	
	Розрахункова площа поверху	555.45	
	Площа поверху	942.25	

- Умовні позначення
-  – холодне водопостачання
 -  – гаряче водопостачання
 -  – водовідведення
 -  – точковий душовий трап
 -  – лінійний душовий трап
 -  – сифон зовнішнього монтажу
 -  – сифон прихованого монтажу
 -  – прихована частина гігєнічного душу та душової системи
 -  – з'єднувач автоматичний (сенсорний) з прихованою системою
 -  – з'єднувач механічний
 -  – інсталяційна система для підвісного унітазу
 -  – радіатори


ПРИМІТКИ:

1. Усі розміри та прив'язки уточнити по місцю;
2. За відмітки 0.000 встановити систему підлоги поверху;
3. У всіх санвузлах встановити систему інсталяції для підбісного унітазу, висота системи унітазу 450 мм;
4. У всіх санвузлах обов'язково передбачити зйігн дш від унітазу, висота кріплення 650 мм (див. роззортки стін);
5. Біля унітазу розмістити відкідні поручні на висоті 650 мм(на поручня від рівня підлоги. (див. роззортки стін);
6. Верхню точку поверхні умивальника розташувати на рівні 800 мм від рівня підлоги. (див. роззортки стін);
7. Передбачити використання інклюзивних раковин і прихованих сифонів для них, для забезпечення безперешкодного руху людей з інвалідністю;
8. В двохваль владштувати відкідні сидіння на висоті 450 мм від підлоги, додатково владштувати допоміжні Г-подібні поручні на висоті 900 мм. (див. роззортки стін);
9. Г-подібні поручні змонтувати на висоті 800 мм (див. роззортки стін);
10. Результатор двохвотї системи розмістити на висоті 1000 мм від рівня підлоги. Штангою для кріплення ручної лічки може слугувати вертикальна труба з-подібного поручня (див. роззортки стін);
11. Дзеркало розмістити на відстані 1000 мм від підлоги з можливістю нахилу;
12. Гачки для речей розташувати на відстані 1200 мм від підлоги;
13. Влаштування прихованих частин змішувачів та інсталяції перед монтажем плитки;
14. Передбачити кардасе посилення кріплення поручнів, раковини, інсталяції унітазу, сидіння дшду;
15. Влаштування верхньої точки підлогового трапу на 15 мм нижче рівня чистої підлоги, для забезпечення водостічного ухилу з плитки, утворивши "конверт" з плитки;
16. Трап влаштувати на відстані 100мм від осі до стіни (по довжій сторони);
17. Схеми підключення сантехнічних пристроїв у технічних приміщеннях узгодити з технологом.

						СЛ-О-20250707-АІ		
						Реконструкція двабель корпусу (М), приміального корпусу (П), харчового блоку (Ц), адміністративного корпусу (Ш), стовару (Ч), сараю (Д,Л,Ж,З), котельні-пралыні (В,Б) по сараю (П) існуючого майнового комплексу під створення Відокремленого структурного підрозділу Медичного центру Благодійної організації "Благодійний фонд "Суперлиди" у м. Одеса по пров. Каркашадзе 2		
Зм.	Кільк.	Арк.	№ док.	Підпис	Дата		Стадія	Аркуш
						Реконструкція існуючого майнового комплексу		1,7
ГАП		Вахнич Т.					ТОВ "ПЕЛЕ-ІНЖИНИРІНГ"	
Розробив		Торбич А.				План сантехнічних виводів (-1 поверх)		
Перевірив		Малиновська А.						
Н. контр		Мудрий І.						

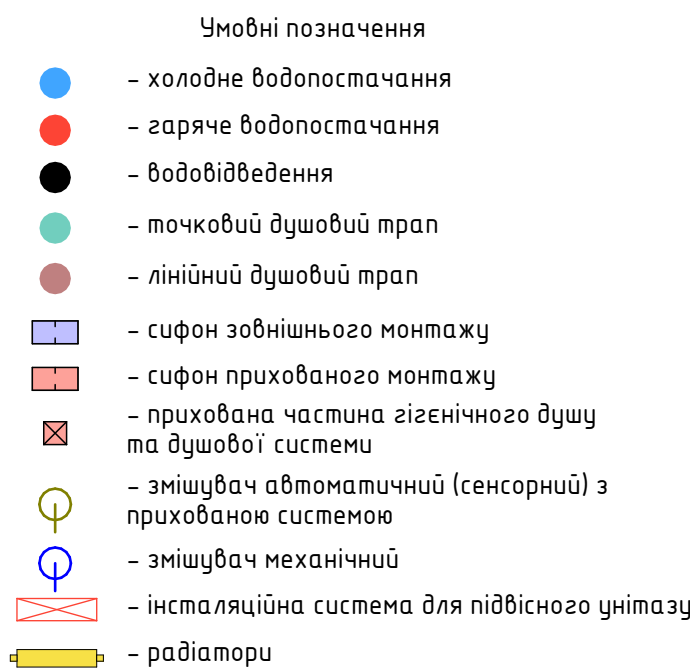

						СЛ-О-20250707-АІ		
						Реконструкція вбудовель корпусу (М), приміального корпусу (Г), харчового блоку (Ш) адміністративного корпусу (Ш), спортивний (Ч), гаражів (Д, Д-Х, Ж), котельні-прайли (Б, Б) по сараю (П) існуючого майнового комплексу під створення відокремленого структурного підрозділу Медичного центру Благодійної організації "Благодійний фонд "Суперлюди" у м. Одеса по пров. Керкашова 2.		
Зм.	Кільк.	Арк.	№ док.	Підпис	Дата	Стадія	Аркуш	Аркушіб
						ГАП	Вахнич Т.	
						Реконструкція існуючого майнового комплексу		
						Розробиб	Торбич А.	
						Перевірив	Малиновська А.	
						Н. контр	Мудрий І.	
						План сантехнічних виводів (1 поверх)		
						ТОВ "ПЕЛЕ-ІНЖИНИРИНГ"		

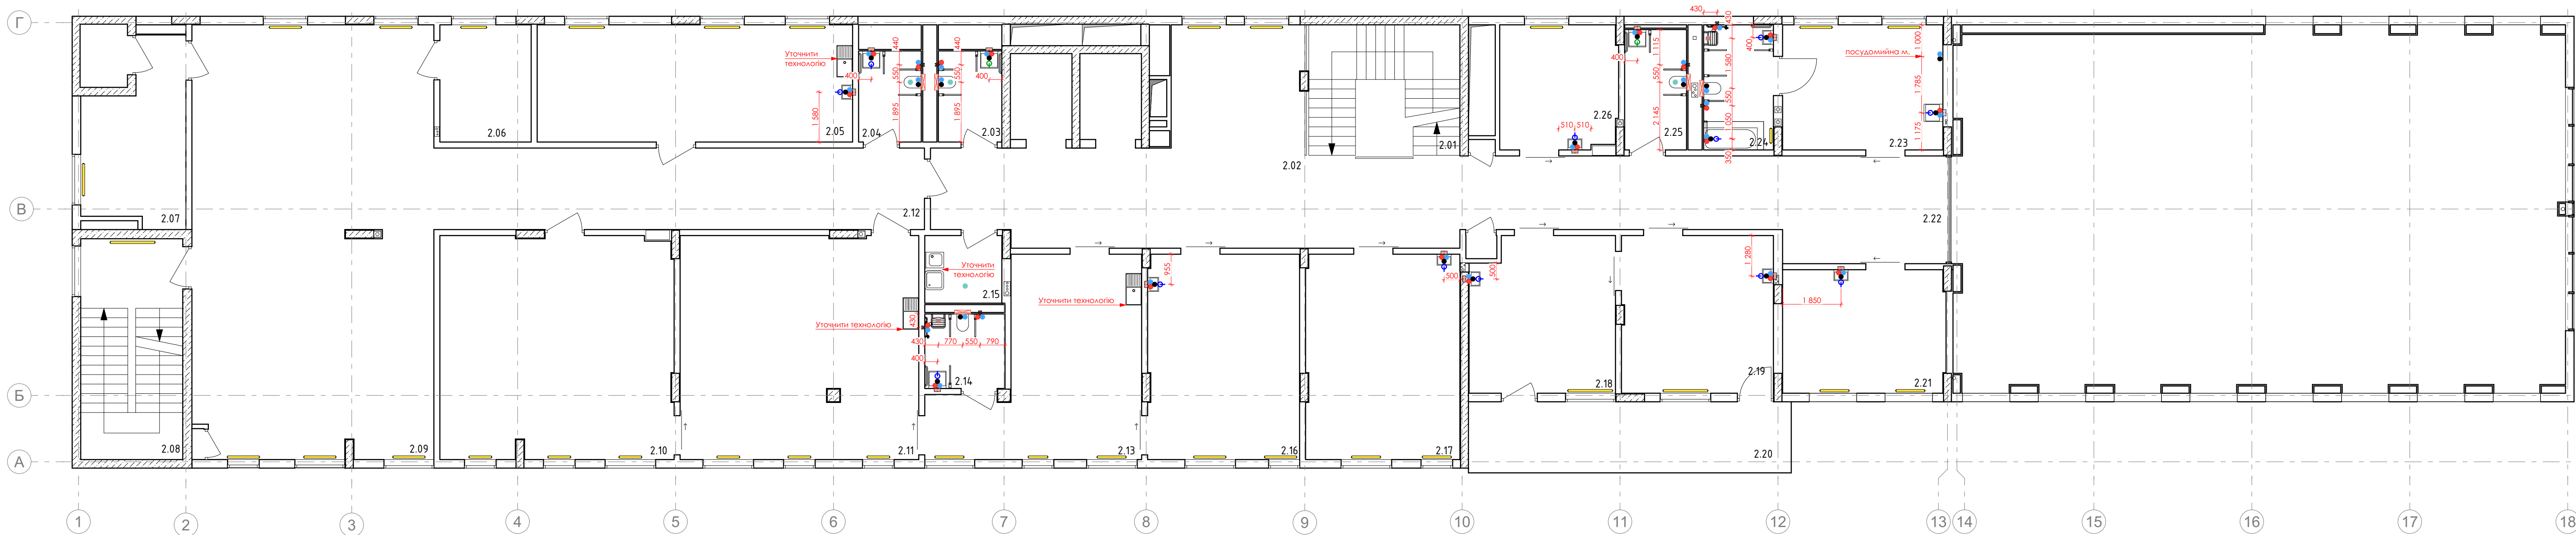

Експлікація приміщень

№	Найменування	Площа, м²	Кат. прим.
2.01	Сходовоа клітка	19.86	
2.02	Зона реценції	16.80	
2.03	Загальний санвузол	5.80	
2.04	Санвузол для персоналу	5.73	
2.05	Машинне відділення дерево /пластик	37.04	
2.06	Склад для компонентів протезів	10.72	
2.07	Склад	17.64	
2.08	Сходовоа клітка	22.58	
2.09	Зона роботи протезистів	104.40	
2.10	Приміщення обробки пластикувакуумне формування	52.97	
2.11	Приміщення гіпсового моделювання	53.25	
2.12	Коридор	40.07	
2.13	Приміщення зняттязілпків	32.39	
2.14	Санвузол з душем	5.99	
2.15	Технічне приміщення . КПІ	5.22	
2.16	Кабінетроботи з пацієнтами	31.13	


Експлікація приміщень

№	Найменування	Площа, м²	Кат. прим.
2.17	КабінетDirect Socket	31.61	
2.18	Кабінетіндивідуальної психологічної допомоги	22.61	
2.19	Кабінетгруповоїпсихологічної допомоги	23.94	
2.20	Балкон (з коеф. 0,3)	5.98	
2.21	Кабінетіндивідуальної ерготерапії	26.04	
2.22	Коридор	86.45	
2.23	Кухня-вітальня ерготерапія	20.10	
2.24	Ванна кімнат ерготерапія	8.75	
2.25	Санвузол	7.47	
2.26	Кабінетіндивідуальної реабілітаційної допомоги з мови й мовлення	14.61	
Загальна площа приміщень		708.16	
Корисна площа поверху		665.72	
Розрахункова площа поверху		539.21	
Площа поверху		784.88	

- Умовні позначення
- - холодне водопостачання
 - - гаряче водопостачання
 - - водовідведення
 - - точковий душовий трап
 - - лінійний душовий трап
 - - сифон зовнішнього монтажу
 - - сифон прихованого монтажу
 - - прихована частина гігієнічного душу та душової системи
 - - змішувач автоматичний (сенсорний) з прихованою системою
 - - змішувач механічний
 - - інсталяційна система для підвісного унітазу
 - - радіатори

- ПРИМІТКИ:
- Усі розміри та прив'язки уточнити по місцю;
 - За відмітку 0.000 взяти рівень чистої підлоги поверху;
 - У всіх санвузлах встановити систему інсталяції для підвісного унітазу, висота сидіння унітазу 450 мм;
 - У всіх санвузлах одов'язково передбачити гігієн душ для унітазу, висота кріплення 650 мм (див. розгортки стін);
 - Біля унітазу розмістити відкидні поручні на висоті 650 мм(низ поручня) від рівня підлоги. (див. розгортки стін);
 - Верхню точку поверхні умивальника розташувати на рівні 800 мм від рівня підлоги. (див. розгортки стін);
 - Передбачити використання інклюзивних раковин і прихованих сифонів для них, для забезпечення безперешкодного руху людей з інвалідністю;
 - В душових влаштувати відкидні сидіння на висоті 450 мм від підлоги, додатково влаштувати допоміжні Г-подібні поручні на висоті 900 мм. (див. розгортки стін);
 - Г-подібні поручні змонтувати на висоті 800 мм (див. розгортки стін);
 - Регулятор душової системи розмістити на висоті 1000 мм від рівня підлоги. Штангою для кріплення ручної лійки може слугувати вертикальна труба г-подібного поручня (див. розгортки стін);
 - Дзеркало розмістити на відстані 1000 мм від підлоги з можливістю нахилу;
 - Гачки для речей розташувати на відстані 1200 мм від підлоги;
 - Влаштування прихованих частин змішувачів та інсталяції перед монтажем плитки;
 - Передбачити каркасне підсилення кріплення поручнів, раковини, інсталяції унітазу, сидіння душу;
 - Влаштування верхньої точки підлогового трапу на 15 мм нижче рівня чистої підлоги, для забезпечення водостічного ухилу з плитки, утворивши "конверт" з плитки;
 - Трап влаштувати на відстані 100мм від осі до стіни (по довшій стороні);
 - Схеми підключення сантехнічних пристроїв у технічних приміщеннях узгодити з технологом.

						СЛ-О-20250707-АІ		
						Реконструкція будівель корпусу (М), призначеного корпусу (Г), харчового блоку (Ш), адміністративного корпусу (Ш), спорядки (Ч), гаражу (Д,И,Е,Ж,З), котельні-празни (В,Б) та сараю (П) існуючого майнового комплексу під створення відокремленого структурного підрозділу Медичного центру благодійної організації "Благодійний фонд "Суперлиди" у м. Одеса по пров. Каркашадзе 2		
Зм.	Кільк.	Арк.	№ док.	Підпис	Дата	Реконструкція існуючого майнового комплексу		
ГАП		Вахнич Т.				Стадія	Аркуш	Аркушів
Розробив		Торбич А.				План сантехнічних виводів (2 поверх)		
Перевірів		Маліновська А.						
Н. контр		Мудрий І.						
						ТОВ "ПЕЛЕ-ІНЖИНИРІНГ"		

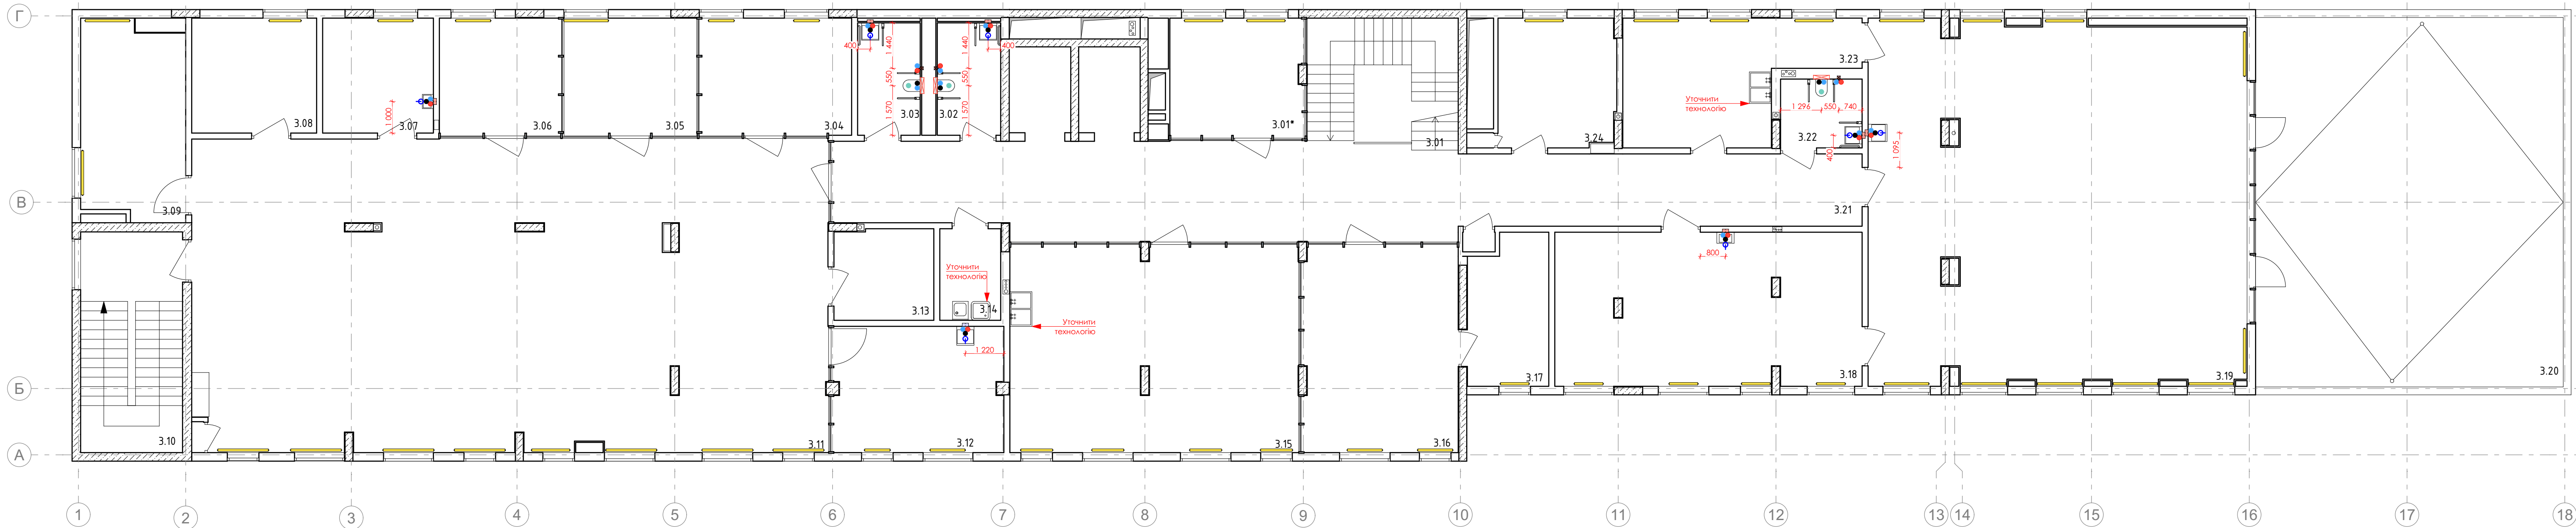

Експлікація приміщень

№	Найменування	Площа, м ²	Кат. прим.
3.01	Сходова клітка	19.00	
3.01*	Дитяча кімната	15.90	
3.02	Загальний санвузол	7.16	
3.03	Загальний санвузол	7.07	
3.04	Переговорна № 1	17.85	
3.05	Переговорна № 2	15.45	
3.06	Переговорна № 3	14.28	
3.07	Кабінет медичної сестри	12.78	
3.08	Кабінет завідуючого філією	14.41	
3.09	Кабінет для ІТ спеціалістів	21.58	
3.10	Сходова клітка	22.58	
3.11	Офісне приміщення	197.96	
3.12	Зона прийому їжі	21.60	
3.13	Архівна	9.08	
3.14	Технічне приміщення . КПІ	5.60	


Експлікація приміщень

№	Найменування	Площа, м ²	Кат. прим.
3.15	Зона творчості	59.59	
3.16	Лабораторія ЗД протезування	32.31	
3.17	Технічне приміщення лабораторії	12.19	
3.18	Ординаторська	46.97	
3.19	Приміщення прийому і жін пацієнтів персоналу	134.81	
3.20	Тераса (з коеф. 0,3)	32.63	
3.21	Коридор	88.69	
3.22	Санвузол	5.64	
3.23	Технічне приміщення кейтерінгу	23.93	
3.24	Серверна/комунаційна	15.16	
Загальна площа приміщень		854.21	
Корисна площа поверху		812.63	
Розрахункова площа поверху		667.06	
Площа поверху		1009.64	

- Умовні позначення
- - холодне водопостачання
 - - гаряче водопостачання
 - - водовідведення
 - - точковий душовий трап
 - - лінійний душовий трап
 - - сифон зовнішнього монтажу
 - - сифон прихованого монтажу
 - - прихована частина гігієнічного душу та душової системи
 - ♀ - змішувач автоматичний (сенсорний) з прихованою системою
 - ♀ - змішувач механічний
 - - інсталяційна система для підвісного унітазу
 - - радіатори

- ПРИМІТКИ:
- Усі розміри та прив'язки уточнити по місцю;
 - За відмітку 0.000 взяти рівень чистої підлоги поверху;
 - У всіх санвузлах встановити систему інсталяції для підвісного унітазу, висота сидіння унітазу 450 мм;
 - У всіх санвузлах обов'язково передбачити гігієн душ для унітазу, висота кріплення 650 мм (див. розгортки стін);
 - Біля унітазу розмістити відкидні поручні на висоті 650 мм (ниж поручня) від рівня підлоги. (див. розгортки стін);
 - Верхню точку поверхні умивальника розташувати на рівні 800 мм від рівня підлоги. (див. розгортки стін);
 - Передбачити використання інклюзивних раковин і прихованих сифонів для них, для забезпечення безперешкодного руху людей з інвалідністю;
 - В душових влаштувати відкидні сидіння на висоті 450 мм від підлоги, додатково влаштувати допоміжні Г-подібні поручні на висоті 900 мм. (див. розгортки стін);
 - Г-подібні поручні змонтувати на висоті 800 мм (див. розгортки стін);
 - Регулятор душової системи розмістити на висоті 1000 мм від рівня підлоги. Штангою для кріплення ручної ліжки може слугувати вертикальна труба з-подвісного поручня (див. розгортки стін);
 - Дзеркало розмістити на відстані 1000 мм від підлоги з можливістю нахилу;
 - Гачки для речей розташувати на відстані 1200 мм від підлоги;
 - Влаштування прихованих частин змішувачів та інсталяції перед монтажем плитки;
 - Передбачити каркасне підсилення кріплення поручнів, раковини, інсталяції унітазу, сидіння душу;
 - Влаштування верхньої точки підлогового трапу на 15 мм нижче рівня чистої підлоги, для забезпечення водостічного ухилу з плитки, утворивши "конверт" з плитки;
 - Трап влаштувати на відстані 100мм від осі до стіни (по довшій стороні);
 - Схеми підключення сантехнічних пристроїв у технічних приміщеннях узгодити з технологом.

СЛ-О-20250707-АІ					
Реконструкція будівель корпусу (М), призначення корпусу (Г), харчового блоку (Ш), адміністративного корпусу (Ш), спорядки (Ч), гаражу (Д,І,Е,Ж,З), котельні-пральні (В,Б) та сараю (П) існуючого майнового комплексу під створення відокремленого структурного підрозділу Медичного центру благодійної організації "Благодійний фонд "Суперливі" у м. Одеса по пров. Каркашадзе 2					
Зм.	Кільк.	Арк.	№ док.	Підпис	Дата
ГАП	Вахнич Т.				
Розробив	Торбич А.				
Перевірів	Маліновська А.				
Н. контр	Мудрий І.				
Реконструкція існуючого майнового комплексу				Стадія	Аркуш
План сантехнічних виводів (3 поверх)				1.10	Аркушів
ТОВ "ПЕЛЕ-ІНЖИНИРИНГ"					

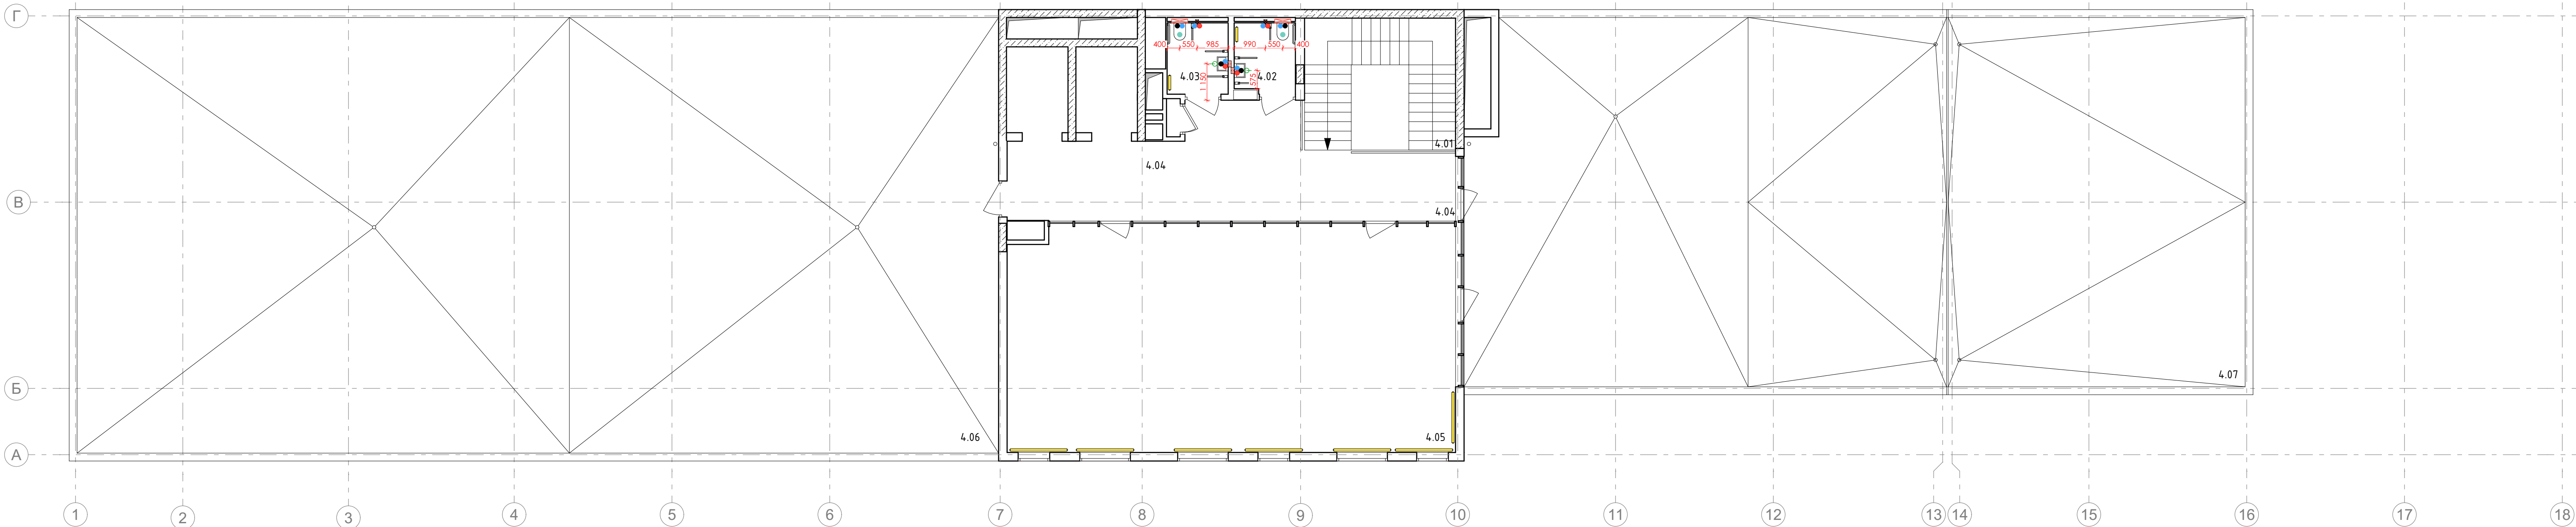


Експлікація приміщень

№	Найменування	Площа ,м²	Кат. прим.
4.01	Сходовоа клітка	20.00	
4.02	Санвузол	4.25	
4.03	Санвузол	4.37	
4.04	Коридор	39.42	
4.05	Конференц зал	101.89	
4.06	Технічна тераса(з коеф. 0,3)	118.27	
4.07	Тераса(з коеф. 0,3)	83.63	
	Загальна площа приміщень	371.84	
	Корисна площа поверху	351.84	
	Розрахункова площа поверху	194.15	
	Площа поверху	889.19	

- Умовні позначення
- - холодне водопостачання
 - - гаряче водопостачання
 - - водовідведення
 - - точковий душовий трап
 - - лінійний душовий трап
 - - сифон зовнішнього монтажу
 - - сифон прихованого монтажу
 - - прихована частина гігієнічного душу та душової системи
 - - змішувач автоматичний (сенсорний) з прихованою системою
 - - змішувач механічний
 - - інсталяційна система для підвісного унітазу
 - - радіатори

- ПРИМІТКИ:
- Усі розміри та прив'язки уточнити по місцю;
 - За відмітку 0.000 взяти рівень чистої підлоги поверху;
 - У всіх санвузлах встановити систему інсталяції для підвісного унітазу, висота сидіння унітазу 450 мм;
 - У всіх санвузлах обов'язково передбачити гігієн душ біля унітазу, висота кріплення 650 мм (див. розгортки стін);
 - Біля унітазу розмістити відкидні поручні на висоті 650 мм(ниж поручня) від рівня підлоги. (див. розгортки стін);
 - Верхню точку поверхні умивальника розташувати на рівні 800 мм від рівня підлоги. (див. розгортки стін);
 - Передбачити використання інклюзивних раковин і прихованих сифонів для них, для забезпечення безперешкодного руху людей з інвалідністю;
 - В душових влаштувати відкидні сидіння на висоті 450 мм від підлоги, додатково влаштувати допоміжні Г-подібні поручні на висоті 900 мм. (див. розгортки стін);
 - Г-подібні поручні змонтувати на висоті 800 мм (див. розгортки стін);
 - Регулятор душової системи розмістити на висоті 1000 мм від рівня підлоги. Штангою для кріплення ручної лійки може слугувати вертикальна труба з-подібного поручня (див. розгортки стін);
 - Дзеркало розмістити на відстані 1000 мм від підлоги з можливістю нахилу;
 - Гачки для речей розташувати на відстані 1200 мм від підлоги;
 - Влаштування прихованих частин змішувачів та інсталяції перед монтажем плитки;
 - Передбачити каркасне підсилення кріплення поручнів, раковини, інсталяції унітазу, сидіння душу;
 - Влаштування верхньої точки підлогового трапу на 15 мм нижче рівня чистої підлоги, для забезпечення водостічного ухилу з плитки, утворивши "конверт" з плитки;
 - Трап влаштувати на відстані 100мм від осі до стіни (по довшій стороні);
 - Схеми підключення сантехнічних пристроїв у технічних приміщеннях узгодити з технологом.

						СЛ-О-20250707-АІ			
						Реконструкція будівель корпусу (М), призначеного корпусу (Г), харчового блоку (Ш), адміністративного корпусу (Ш), спальки (Ч), гаражу (Д,І,Е,Ж,З), котельні-пральні (В,Б) та сараю (П) існуючого майнового комплексу під створення відокремленого структурного підрозділу Медичного центру благодійної організації "Благодійний фонд "Суперлида" у м. Одеса по пров. Каркашадзе 2			
Зм.	Кільк.	Арк.	№ док.	Підпис	Дата	Реконструкція існуючого майнового комплексу	Стадія	Аркуш	Аркушів
	ГАП		Вахнич Т.					1.11	
	Розробив		Торбич А.			План сантехнічних виводів (4 поверх)	ТОВ "ПЕЛЕ-ІНЖИНІРИНГ"		
	Перевірів		Маліновська А.						
	Н. контр		Мудрий І.						

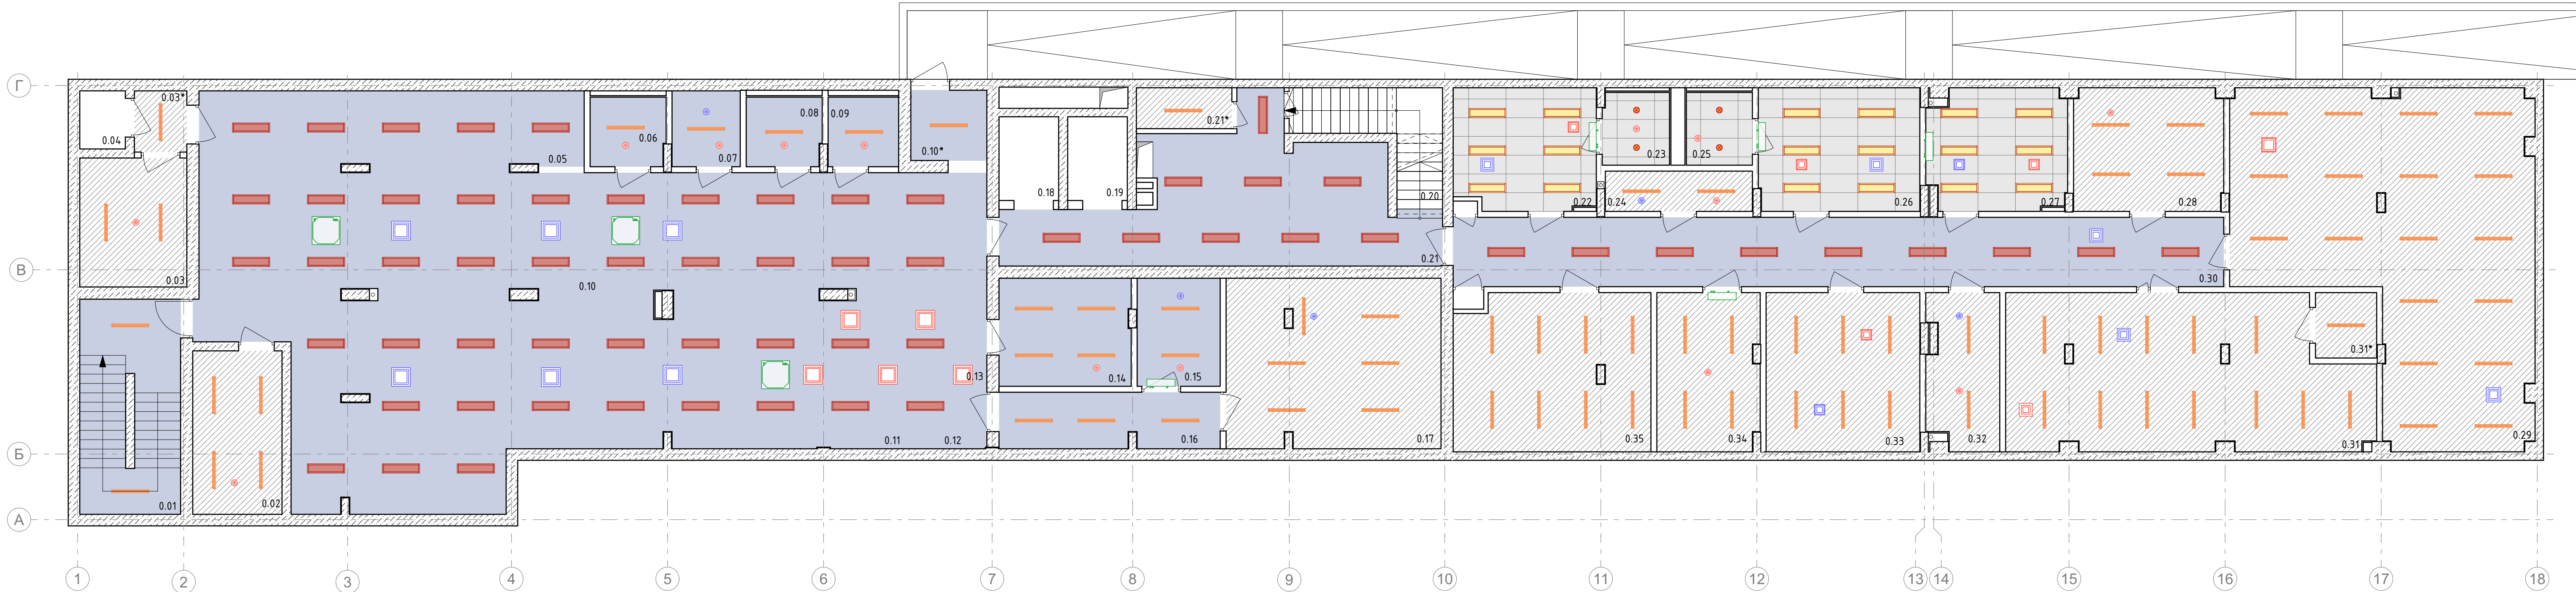

Експлікація приміщень

№	Найменування	Площа ,м²	Кат. прим.
0.01	Сходова клітка	21.37	
0.02	Електрощитова	14.97	
0.03	Кімната тимчасового зберігання медичних відходів	14.17	
0.03*	Тамбур	3.34	
0.04	Побутовий підйомник	2.72	
0.05	Зона медичного пункту	17.52	
0.06	Санвузол з душем	5.54	
0.07	Насосна	5.38	
0.08	Санвузол з душем	5.54	
0.09	Санвузол з душем	5.11	
0.10	Зала реабілітації/основне приміщення укриття	207.90	
0.10*	Зона входу з захисним екраном	5.89	
0.11	Зона зберігання запасу їжі	5.50	
0.12	Зона зберігання запасу води	5.23	
0.13	Зона підігріву та приготування їжі	20.66	
0.14	Приміщення запасу води	14.80	
0.15	Пункт керування/ожежний пост	9.39	
0.16	Коридор	12.96	
0.17	Приміщення вентиляційного та фільтрувального обладнання	37.25	
0.18	Ліфт	5.12	
0.19	Ліфт	5.12	
0.20	Сходова клітка	3.07	

Експлікація приміщень

№	Найменування	Площа ,м²	Кат. прим.
0.20*	Розширювальна камера	7.21	
0.21	Тамбур-шлюз з підпором повітря	46.22	
0.21*	Розширювальна камера	4.01	
0.22	Переодягальня для персоналу	17.68	
0.23	Санвузол з душем	5.03	
0.24	Приміщення зберігання миючих засобів	6.36	
0.25	Санвузол з душем	4.93	
0.26	Переодягальня для персоналу	20.67	
0.27	Приміщення для персоналу клінінгу з зоною для переодягання та приготування їжі	17.14	
0.28	Приміщення зберігання прибирального інвентаря	19.06	
0.29	Зона складування	86.87	
0.30	Коридор	54.87	
0.31	Насосна/домікрний вузол.Приміщення баків запасу води	55.01	
0.31*	Компресорна	4.29	
0.32	Приміщення дозування спецзасобів	11.51	
0.33	ІТП	25.42	
0.34	Комунікаційна	16.66	
0.35	Вентиляційна камера	31.68	
	Загальна площа приміщень	863.12	
	Корисна площа поверху	770.28	
	Розрахункова площа поверху	555.45	
	Площа поверху	942.25	

Умовні позначення матеріали

- Підвісна стеля типу "армстронг" 1200*600 (колір RAL 9003) кромка board 15мм

Дерев'яні панелі (дуб, проект меблевих конст.)

Гіпсокартон

Зачищення та покриття поверхні фарбою RAL 7024

Зачищення поверхні бетону

Зачищення та покриття поверхні фарбою NCS S1002 Y50R

Heradesign Superfine 600x1200x15 мм

Heradesign Superfine 600x1200x15 мм RAL 7024

Підвісна перфорована акустична плита

LIGHTBOX (натяжна стеля)

LED панель для системи армстронг 1200*300, 4000 K
- LED панель підвісна 1200*300, (3000-4000K)

Лінійний технічний підвісний світильник 4000K

Лінійний підвісний світильник 3000K, тип 2

Бра вмонтовані (вхідна група сходів)

Врізний точковий світильник 4000K

Точкові споти 4000K

Підвісна трекова система освітлення зі спотами 3000K

Вмонтована трекова система освітлення зі спотами 3000K

Касетний кондиціонер (згідно розд. 0В)

Припливний дифузор (згідно розд. 0В)

Витяжний дифузор (згідно розд. 0В)

Система армстронг



Вентиляційні дифузори вхідної групи



ПРИМІТКИ:

- Всі розміри та приєздки уточнити на місці;
- Площі стелевих матеріалів показані без запасу;
- Попередня висота опуску підвісної стелі 300мм, для прорахунку підвісів, в подальшому узгоджувати по місцях із урахуванням мереж. (розмір показаний для приблизного прорахунку вартості);
- Висоти опусків узгодити відносно елементів системи вентиляції і кондиціювання та інших мереж;
- Температура освітлення вхідної групи та коридорів 3000K, кабінети, тех. приміщення та приміщення персоналу 4000K (нейтральне);
- У зоні відсутності підвісних стель фарбування відкритих поверхонь і змонтованих мереж шляхом розливання фарби у показаний колір;
- Фарбування акустичних плит у змонтованому вигляді, унікальну видимих кріплень (саморізів);
- Центрування вент. обладнання відносно приміщень - плит армстронг та освітлення, для збереження симетрії, уточнювати із авторами проекту.


*Центрування кондиціонерів та вентиляційних решіток по касетах армстронгу у разі їх сумісного монтажу




Специфікація стель (-1 поверх)	
Тип стелі	Площа, м²
Армстронг 1200*600	64.79
Очищений бетон	328.40
Пофарбування NCS S1002 Y50R	442.07

Специфікація світла (-1 поверх)	
Тип світильника	К-сть
LED панель для арм. 1200*300	18
LED панель підвісна 1200*300	63
Врізний точковий світильник	4
Підвісний техн. світильник 4000K	87

						СЛ-О-20250707-АІ		
						Реконструкція будівель корпусу (М), призначеного корпусу (Г), харчового блоку (Ш), адміністративного корпусу (Щ), спорядки (Ч), гаражу (Д,И,Е,Ж,З), котельні-прані (В,Б) та сараю (П) існуючого майнового комплексу під створення відокремленого структурного підрозділу Медичного центру благодійної організації "Благодійний фонд "Суперливі" у м. Одеса по пров. Каркашадзе 2		
Зм.	Кільк.	Арк.	№ док.	Підпис	Дата	Реконструкція існуючого майнового комплексу		
ГАП		Вахнич Т.				Стадія	Аркуш	Аркушів
Розробив		Торбич А.				План стель (-1 поверх)	ТОВ "ПЕЛЕ-ІНЖИНИРИНГ"	
Перевірив		Маліновська А.						
Н. контр		Мудрий І.						

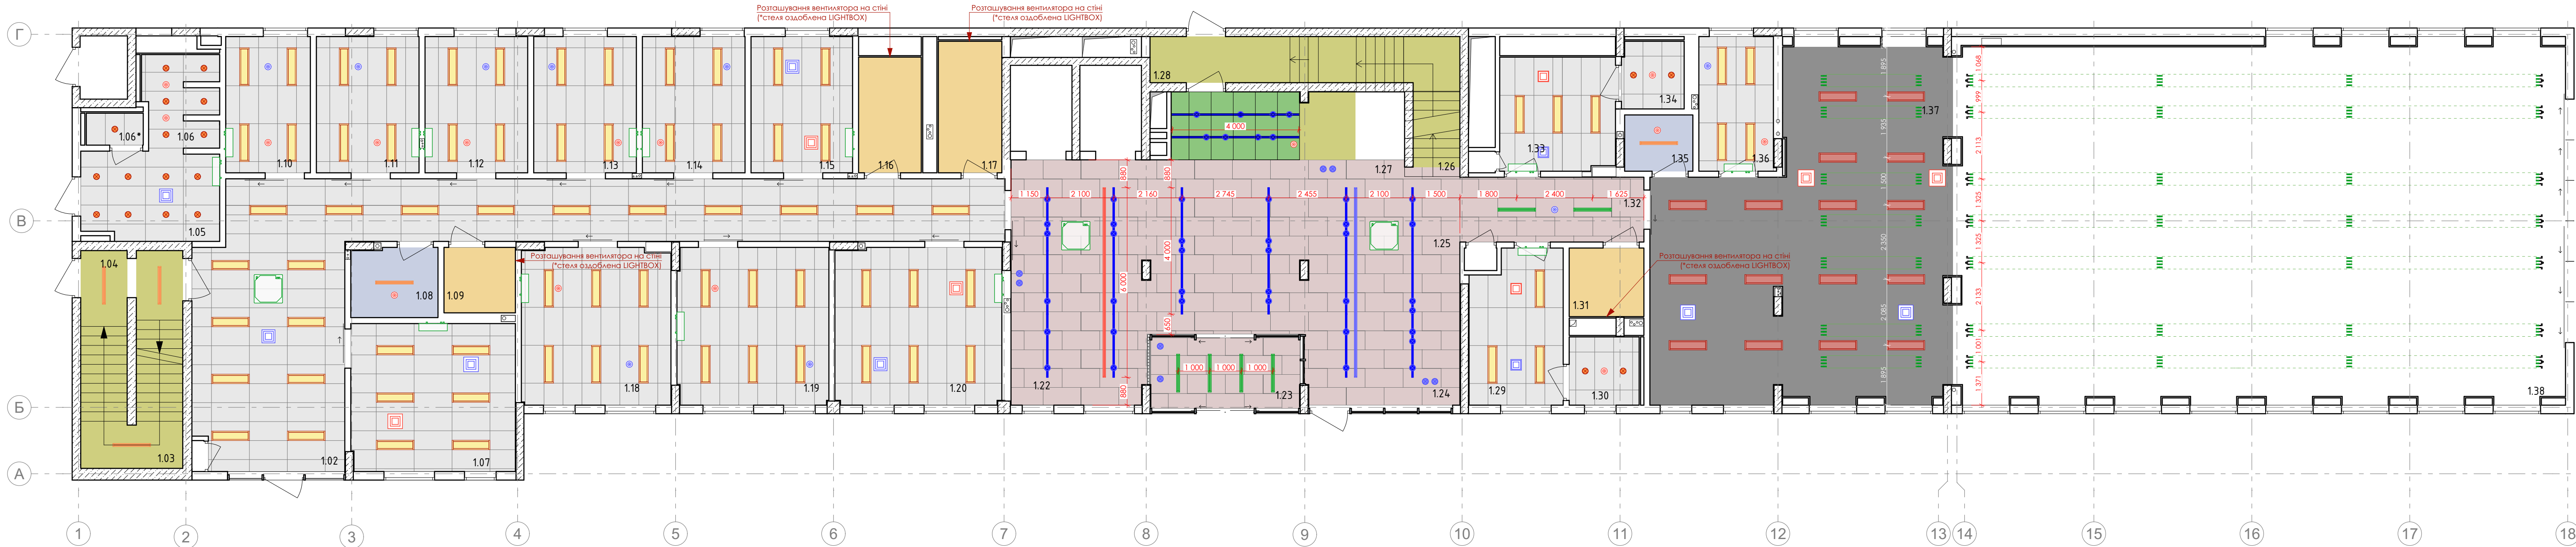

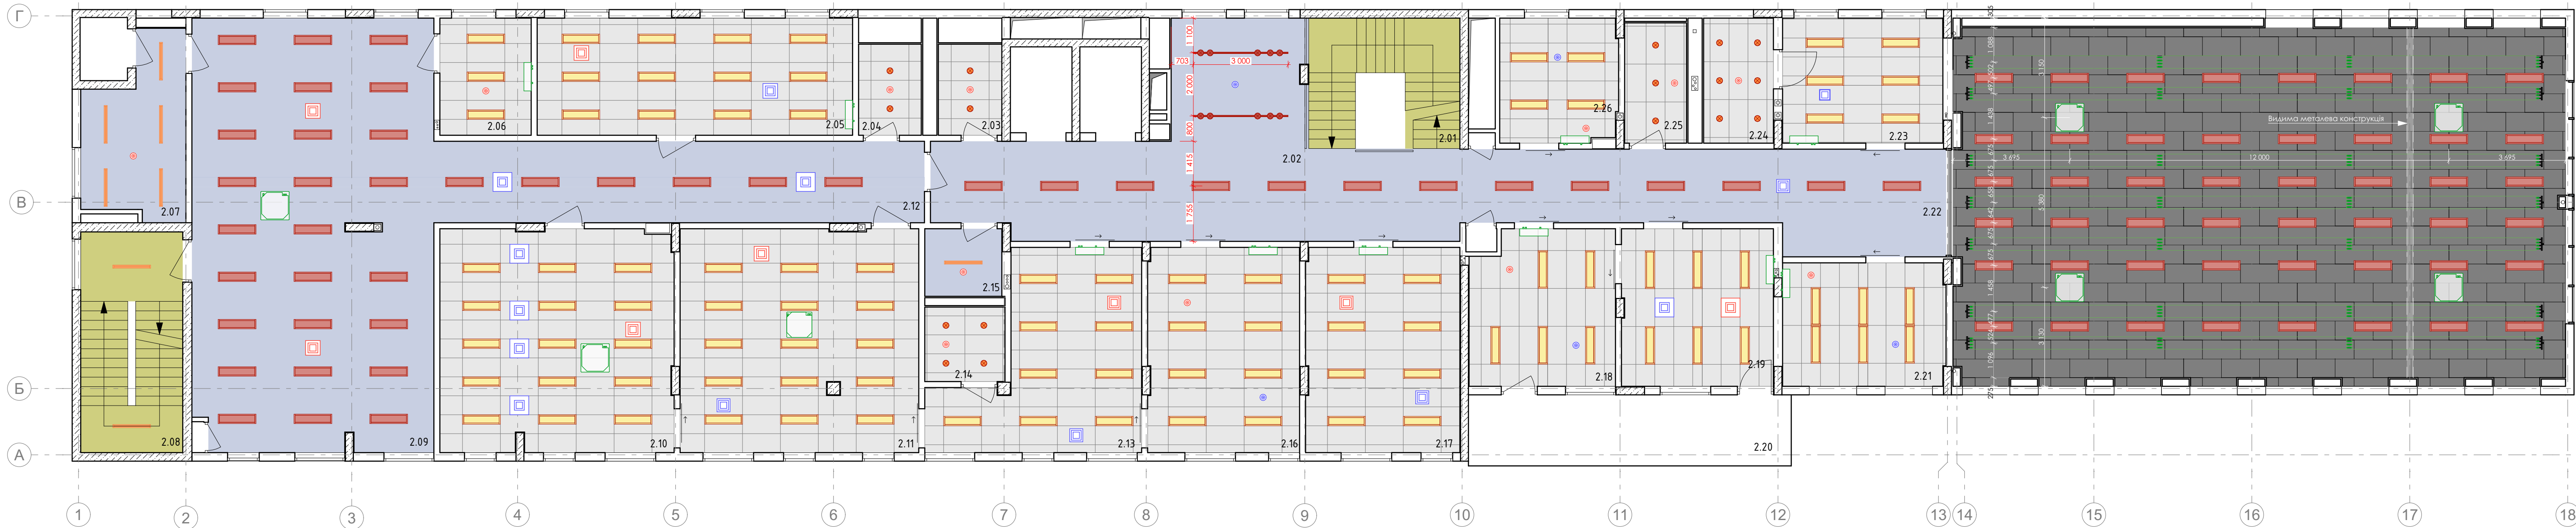

Експлікація приміщень

№	Найменування	Площа, м²	Кат. прим.
2.01	Сходово клітка	19.86	
2.02	Зона реценції	16.80	
2.03	Загальний санвузол	5.80	
2.04	Санвузол для персоналу	5.73	
2.05	Машинне відділення дерево /пластик	37.04	
2.06	Склад для компонентів протезів	10.72	
2.07	Склад	17.64	
2.08	Сходово клітка	22.58	
2.09	Зона роботи протезистів	104.40	
2.10	Приміщення обробки пластику/вакуумне формування	52.97	
2.11	Приміщення гіпсового моделювання	53.25	
2.12	Коридор	40.07	
2.13	Приміщення зняттязліпків	32.39	
2.14	Санвузол з душем	5.99	
2.15	Технічне приміщення . КПІ	5.22	
2.16	Кабінетроботи з пацієнтами	31.13	

Експлікація приміщень

№	Найменування	Площа, м²	Кат. прим.
2.17	КабінетDirect Socket	31.61	
2.18	Кабінетіндивідуальної психологічної допомоги	22.61	
2.19	Кабінетгруповоїпсихологічної допомоги	23.94	
2.20	Балкон (з коеф. 0,3)	5.98	
2.21	Кабінетіндивідуальної ерготерапії	26.04	
2.22	Коридор	86.45	
2.23	Кухня-вітальня(ерготерапія)	20.10	
2.24	Ванна кімнат(ерготерапія)	8.75	
2.25	Санвузол	7.47	
2.26	Кабінетіндивідуальної реабілітаційної допомоги з мови й мовлення	14.61	
	Загальна площа приміщень	708.16	
	Корисна площа поверху	665.72	
	Розрахункова площа поверху	539.21	
	Площа поверху	784.88	

Умовні позначення матеріали

- Підвісна стеля типу "армстронг" 1200*600 (колір RAL 9003) кромка board 15мм

Дерев'яні панелі (див. проєкт меблевих конст.)

Гіпсокартон

Зачищення та покриття поверхні фарбою RAL 7024

Зачищення поверхні бетону

Зачищення та покриття поверхні фарбою NCS S1002 Y50R

Heradesign Superfine 600x1200x15 мм

Heradesign Superfine 600x1200x15 мм RAL 7024

Підвісна перфорована акустична плита

LIGHTBOX (натяжна стеля)

LED панель для системи армстронг 1200*300, 4000 K
- LED панель підвісна 1200*300, (3000-4000K)

Лінійний технічний підвісний світильник 4000K

Лінійний підвісний світильник 3000K, тип 2

Бра вмонтовані (вхідна група сходи)

Врізний точковий світильник 4000K

Точкові споти 4000K

Підвісна трекова система освітлення зі спотами 3000K

Вмонтована трекова система освітлення зі спотами 3000K

Касетний кондиціонер (згідно розд. ОБ)

Припливний дифузор (згідно розд. ОБ)

Витяжний дифузор (згідно розд. ОБ)

Система армстронг

Вентиляційні дифузори вхідної групи

ПРИМІТКИ:

- Всі розміри та прив'язки уточнити на місці;
- Площі стелевих матеріалів вказані без запасу;
- Перевіряти висоту опуску підвісної стелі 300мм, для проррахунку підвісів, в подальшому узгоджувати по місцю із урахуванням мереж. (розмір вказаний для приблизного проррахунку вартості);
- Висоту опусків узгодити відносно елементів системи вентиляції і кондиціювання та інших мереж;
- Температура освітлення вхідної групи та коридорів 3000K, кабінети, тех. приміщення та приміщення персоналу 4000K (нейтральне);
- У зоні відсутності підвісних стель фарбування відкритих поверхонь і змонтованих мереж шляхом розпилювання фарби у вказаний колір;
- Фарбування акустичних плит у змонтованому вигляді, уникаючи видимих кріплень (саморізів);
- Центрування вент. обладнання відносно приміщень - плит армстронг та освітлення, для збереження симетрії , уточнювати із авторами проєкту.

Специфікація стель (2 поверх)	
Тип стелі	Площа, м²
Акустична панель Heradesign Superfine 600x1200x15 мм RAL 7024	219.36
Армстронг 1200*600	382.92
Гіпсокартон	42.70
Покфарбування NCS S1002 Y50R	274.68

Специфікація світла (2 поверх)	
Тип світильника	К-сть
LED панель для арм. 1200*300	97
LED панель підвісна 1200*300	93
Бра вмонтовані (вхідна група)	13
Врізний точковий світильник	17
Підвісний техн. світильник 4000K	8
Споти точкові трекові 3000K	10
Трекова система 2м (підвісна)	2

*Центрування кондиціонерів та вентиляційних решіток по касетах пофарбування мереж та поверхні без армстронгу у разі їх сумісного монтажу



СЛ-О-20250707-АІ					
Реконструкція будівель корпусу (М), приціального корпусу (Г), харчового блоку (Ш), адміністративного корпусу (Ш), спорядки (Ч), гаражу (Д,И,Е,Ж,З), котельні-прайні (В,Б) та сараю (П) існуючого майнового комплексу під створення відокремленого структурного підрозділу Медичного центру Благодійної організації "Благодійний фонд "Суперлида" у м. Одеса по пров. Каркашадзе 2					
Зм.	Кільк.	Арк.	№ док.	Підпис	Дата
ГАП	Вахнич Т.				
Розробив	Торбич А.				
Перевірів	Маліновська А.				
Н. контр	Мудрий І.				
Реконструкція існуючого майнового комплексу				Стадія	Аркуші
План стель (2 поверх)				1.14	Аркуші
ТОВ "ПЕЛЕ-ІНЖИНИРИНГ"					



Експлікація приміщень

№	Найменування	Площа, м ²	Кат. прим.
3.01	Сходова клітка	19.00	
3.01*	Дитяча кімната	15.90	
3.02	Загальний санвузол	7.16	
3.03	Загальний санвузол	7.07	
3.04	Переговорна № 1	17.85	
3.05	Переговорна № 2	15.45	
3.06	Переговорна № 3	14.28	
3.07	Кабінет медичної сестри	12.78	
3.08	Кабінет завідуючого філією	14.41	
3.09	Кабінет для ІТ спеціалістів	21.58	
3.10	Сходова клітка	22.58	
3.11	Офісне приміщення	197.96	
3.12	Зона прийому їжі	21.60	
3.13	Архівна	9.08	
3.14	Технічне приміщення . КПІ	5.60	

Експлікація приміщень

№	Найменування	Площа, м ²	Кат. прим.
3.15	Зона творчості	59.59	
3.16	Лабораторія 3Д протезування	32.31	
3.17	Технічне приміщення лабораторії	12.19	
3.18	Ординаторська	46.97	
3.19	Приміщення прийому і жін пацієнтів та персоналу	134.81	
3.20	Тераса (з коеф. 0,3)	32.63	
3.21	Коридор	88.69	
3.22	Санвузол	5.64	
3.23	Технічне приміщення кейтерінгу	23.93	
3.24	Серверна/комунаційна	15.16	
	Загальна площа приміщень	854.21	
	Корисна площа поверху	812.63	
	Розрахункова площа поверху	667.06	
	Площа поверху	1009.64	

- Умовні позначення матеріали
- Підвісна стеля типу "армстронг" 1200*600 (колір RAL 9003) кромка board 15мм

Дерев'яні панелі (див. проект меблевих конст.)

Гіпсокартон

Зачищення та покриття поверхні фарбою RAL 7024

Зачищення поверхні бетону

Зачищення та покриття поверхні фарбою NCS S1002 Y50R

Heradesign Superfine 600x1200x15 мм

Heradesign Superfine 600x1200x15 мм RAL 7024

Підвісна перфорована акустична плита

LIGHTBOX (натяжна стеля)

LED панель для системи армстронг 1200*300, 4000 K
- LED панель підвісна 1200*300, (3000-4000K)
- Лінійний технічний підвісний світильник 4000K
- Лінійний підвісний світильник 3000K, тип 2
- Бра вмонтовані (вхідна група сходи)
- Врізний точковий світильник 4000K
- Точкові споти 4000K
- Підвісна трекова система освітлення зі спотами 3000K
- Вмонтована трекова система освітлення зі спотами 3000K
- Касетний кондиціонер (згідно розд. ОБ)
- Припливний дифузор (згідно розд. ОБ)
- Витяжний дифузор (згідно розд. ОБ)


- Система армстронг
- Вентиляційні дифузори вхідної групи
- Кромка Board
- 15
- ПРИМІТКИ:
- Всі розміри та прив'язки уточнити на місці;
 - Площі стелевих матеріалів показані без запасу;
 - Попередня висота опуску підвісної стелі 300мм, для прорахунку підвісілі, в подальшому узгоджувати по місцю із урахуванням мереж. (розмір вказаний для приблизного прорахунку вартості);
 - Висоти опусків узгодити відносно елементів системи вентиляції і кондиціювання та інших мереж;
 - Температура освітлення вхідної групи та коридорів 3000K, кабінети, тех. приміщення та приміщення персоналу 4000K (нейтральне);
 - У зоні відсутності підвісних стель фарбування відкритих поверхонь і змонтованих мереж шляхом розпилювання фарби у вказаний колір;
 - Фарбування акустичних плит у змонтованому вигляді, унікальну вишивку кріплення (саморізів);
 - Центрування вент. обладнання відносно приміщень - плит армстронг на освітлення, для збереження симетрії , уточнювати із авторами проекту.

Специфікація світла (3 поверх)		
Тип світильника	К-сть	
LED панель для арм. 1200*300	56	
LED панель підвісна 1200*300	130	
Бра вмонтовані (вхідна група)	13	
Врізний точковий світильник	8	
Підвісна перфорована акустична плита	25	
Підвісний техн. світильник 4000K	3	

Специфікація стель (3 поверх)	
Тип стелі	Площа, м ²
Армстронг 1200*600	227,86
Гіпсокартон	38,44
Пофарбування NCS S1002 Y50R	551,54



СЛ-О-20250707-АІ						Реконструкція існуючого майнового комплексу		
Зм.	Кільк.	Арк.	№ док.	Підпис	Дата	Стадія	Аркуш	Аркушів
ГАП	Вахнич Т.						1.15	
Розробив	Торбич А.					План стель (3 поверх)	ТОВ "ПЕЛЕ-ІНЖИНИРИНГ"	
Перевірів	Маліновська А.							
Н. контр	Мудрий І.							

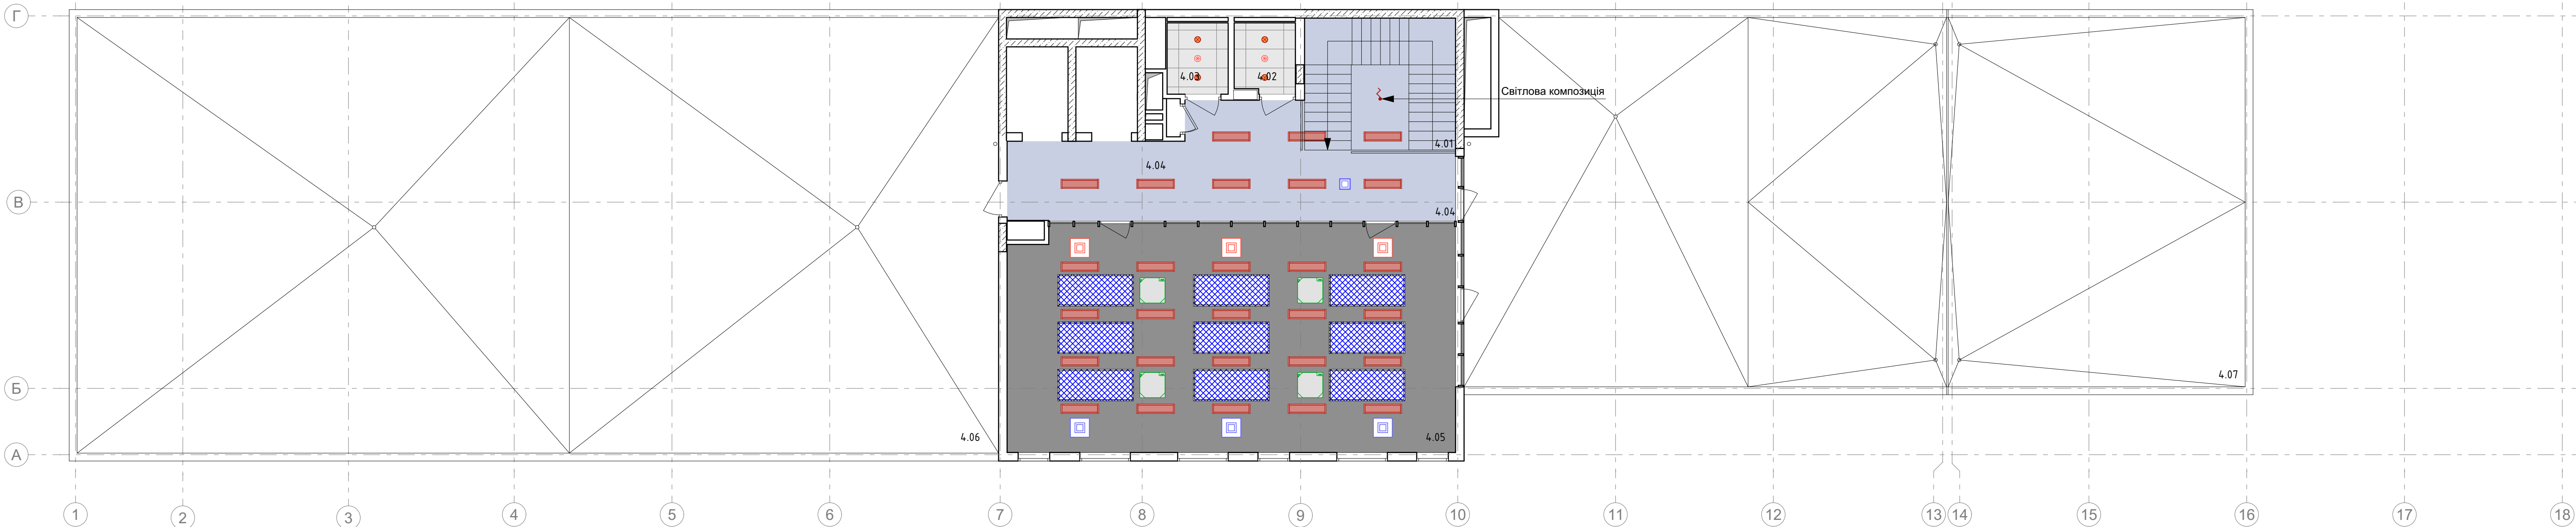


Експлікація приміщень

№	Найменування	Площа ,м²	Кат. прим.
4.01	Сходова клітка	20.00	
4.02	Санвузол	4.25	
4.03	Санвузол	4.37	
4.04	Коридор	39.42	
4.05	Конференц зал	101.89	
4.06	Технічна тераса(з коеф. 0,3)	118.27	
4.07	Тераса(з коеф. 0,3)	83.63	
	Загальна площа приміщень	371.84	
	Корисна площа поверху	351.84	
	Розрахункова площа поверху	194.15	
	Площа поверху	889.19	

Умовні позначення матеріали

	Підвісна стеля типу "армстронг" 1200*600 (колір RAL 9003) кромка board 15мм		LED панель підвісна 1200*300, (3000-4000K)
	Дерев'яні панелі (див. проект меблевих конст.)		Лінійний технічний підвісний світильник 4000K
	Гіпсокартон		Лінійний підвісний світильник 3000K, тип 2
	Зачищення та покриття поверхні фарбою RAL 7024		Бра вмонтовані (вхідна група сходи)
	Зачищення поверхні бетону		Врізний точковий світильник 4000K
	Зачищення та покриття поверхні фарбою NCS S1002 Y50R		Точкові споти 4000K
	Heradesign Superfine 600x1200x15 мм		Підвісна трекова система освітлення зі спотами 3000K
	Heradesign Superfine 600x1200x15 мм RAL 7024		Вмонтована трекова система освітлення зі спотами 3000K
	Підвісна перфорована акустична плита		Касетний кондиціонер (згідно розд. 0B)
	LIGHTBOX (натяжна стеля)		Припливний дифузор (згідно розд. 0B)
	LED панель для системи армстронг 1200*300, 4000 K		Витяжний дифузор (згідно розд. 0B)

Система армстронг

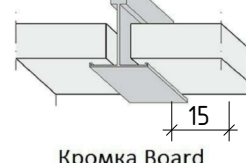

Вентиляційні дифузори вхідної групи



ПРИМІТКИ:
1. Всі розміри та прив'язки уточнити на місці;
2. Площі стелевих матеріалів вказані без запасу;
3. Попередня висота опуску підвісної стелі 300мм, для прорахунку підвісів, в подальшому узгоджувати по місцю із урахуванням мереж. (розмір вказаний для приблизного прорахунку вартості);
4. Висоти опусків узгодити відносно елементів системи вентиляції і кондиціонування та інших мереж;
5. Температура освітлення вхідної групи та коридорів 3000K, кабінету, тех. приміщення та приміщення персоналу 4000K (нейтральне);
6. У зоні відсутності підвісних стель фарбування відкритих поверхонь і змонтованих мереж шляхом розпилювання фарби у вказаний колір;
7. Фарбування акустичних плит у змонтованому вигляді, уникати видимих кріплень (саморізів);
8. Центрування вент. обладнання відносно приміщень - плит армстронг та освітлення, для збереження симетрії , уточнювати із авторами проекту.

Специфікація стель (4 поверх)	
Тип стелі	Площа, м²
Армстронг 1200*600	8,62
Посфарбування NCS S1002 Y50R	59,26
Посфарбування RAL 7024	102,15

Специфікація світла (4 поверх)	
Тип світильника	К-сть
LED панель підвісна	28
Врізний точковий світильник	4
Підвісна перфорована акустична плита	9

Підвісна перфорована акустична плита



						СЛ-О-20250707-АІ		
						Реконструкція будівель корпусу (М), призначеного корпусу (Г), харчового блоку (Ш), адміністративного корпусу (Щ), спорядки (Ч), гаражу (Д,И,Е,Ж,З), котельні-празьні (В,Б) та сараю (П) існуючого майнового комплексу під створення відокремленого структурного підрозділу Медичного центру Благодійної організації "Благодійний фонд "Суперливі" у м. Одеса по пров. Каркашадзе 2		
Зм.	Кільк.	Арк.	№ док.	Підпис	Дата	Реконструкція існуючого майнового комплексу		
ГАП		Вахнич Т.				Стадія	Аркуш	Аркушів
						1.16		
Розробив		Торбич А.				План стель (4 поверх)		
Перевірив		Маліновська А.						
Н. контр		Мудрий І.						
						ТОВ "ПЕЛЕ-ІНЖИНИРИНГ"		



Приклад влаштування "конвертів" з плити підлогового душового трапу


Специфікація плінтусів (-1 поверх)	
Тип плінтуса	Довжина, м.п.
Плінтус з плитки	116,25
Плінтус лінолеум	268,70

ПРИМІТКИ

1. Площі матеріалів подані без технічного запасу;
2. Місця тактильних індикаторів узгодити перед погодженням проекту з технологами;
3. Загортання полотна лінолеуму на стіну 100 мм , відтворити лінійку по периметру приміщень;
4. Забезпечити різницю рівнів при підготовці площини до укладки "чистих" матеріалів для зведення всіх поверхонь до одного нуля без перепадів;
5. Забезпечити відсутність порозів і перепадів поверхонь для безперешкодного руху маломобільних осіб;
6. Монтаж керамограніту з швом 1мм, фігури узгодити з авторами проекту (в тон плитці);
7. У пріоритеті влаштування стиків різних матеріалів по лінії дверного полотна;
8. Колір наливного підлогу узгодити з авторами проекту.

Експлікація приміщень			
№	Найменування	Площа ,м ²	Кат. прим.
0.20*	Розширювальна камера	7.21	
0.21	Тамбур-шлюз з підпором повітря	46.22	
0.21*	Розширювальна камера	4.01	
0.22	Переодягальня для персоналу	17.68	
0.23	Санвузол з душем	5.03	
0.24	Приміщення зберігання миючих засобів	6.36	
0.25	Санвузол з душем	4.93	
0.26	Переодягальня для персоналу	20.67	
0.27	Приміщення для персоналу клінінгу з зоною для переодягання та приємому їжі	17.14	
0.28	Приміщення зберігання прибирального інвентаря	19.06	
0.29	Зона складування	86.87	
0.30	Коридор	54.87	
0.31	Насосна водомірний вузол.Приміщення баків запасу води	55.01	
0.31*	Компресорна	4.29	
0.32	Приміщення дозування спецзасобів	11.51	
0.33	ІТП	25.42	
0.34	Комутаційна	16.66	
0.35	Вентиляційна камера	31.68	
	Загальна площа приміщень	863.12	
	Корисна площа поверху	770.28	
	Розрахункова площа поверху	555.45	
	Площа поверху	942.25	

						СЛ-О-20250707-АІ		
						Реконструкція двабудівель корпусу (М), приміального корпусу (П), харчового блоку (Ц), адміністративного корпусу (Ш), стоварку (Ч), сараю (Д,Л,Ж,З), котельні-пралени (В,Б) по сараю (П) існуючого майнового комплексу під створення Відокремленого структурного підрозділу Медичного центру Благодійної організації "Благодійний фонд "Суперлиди" у м. Одеса по пров. Каркашадзе 2		
Зм.	Кільк.	Арк.	№ док.	Підпис	Дата			
						Реконструкція існуючого майнового комплексу	Стадія	Аркуш
ГАП		Вахнич Т.						1.17
Розробив		Торбич А.				План покриття підлог (-1 поверх)	ТОВ "ПЕЛЕ-ІНЖИНИРІНГ"	
Перевірив		Малиновська А.						
Н. контр		Мудрий І.						

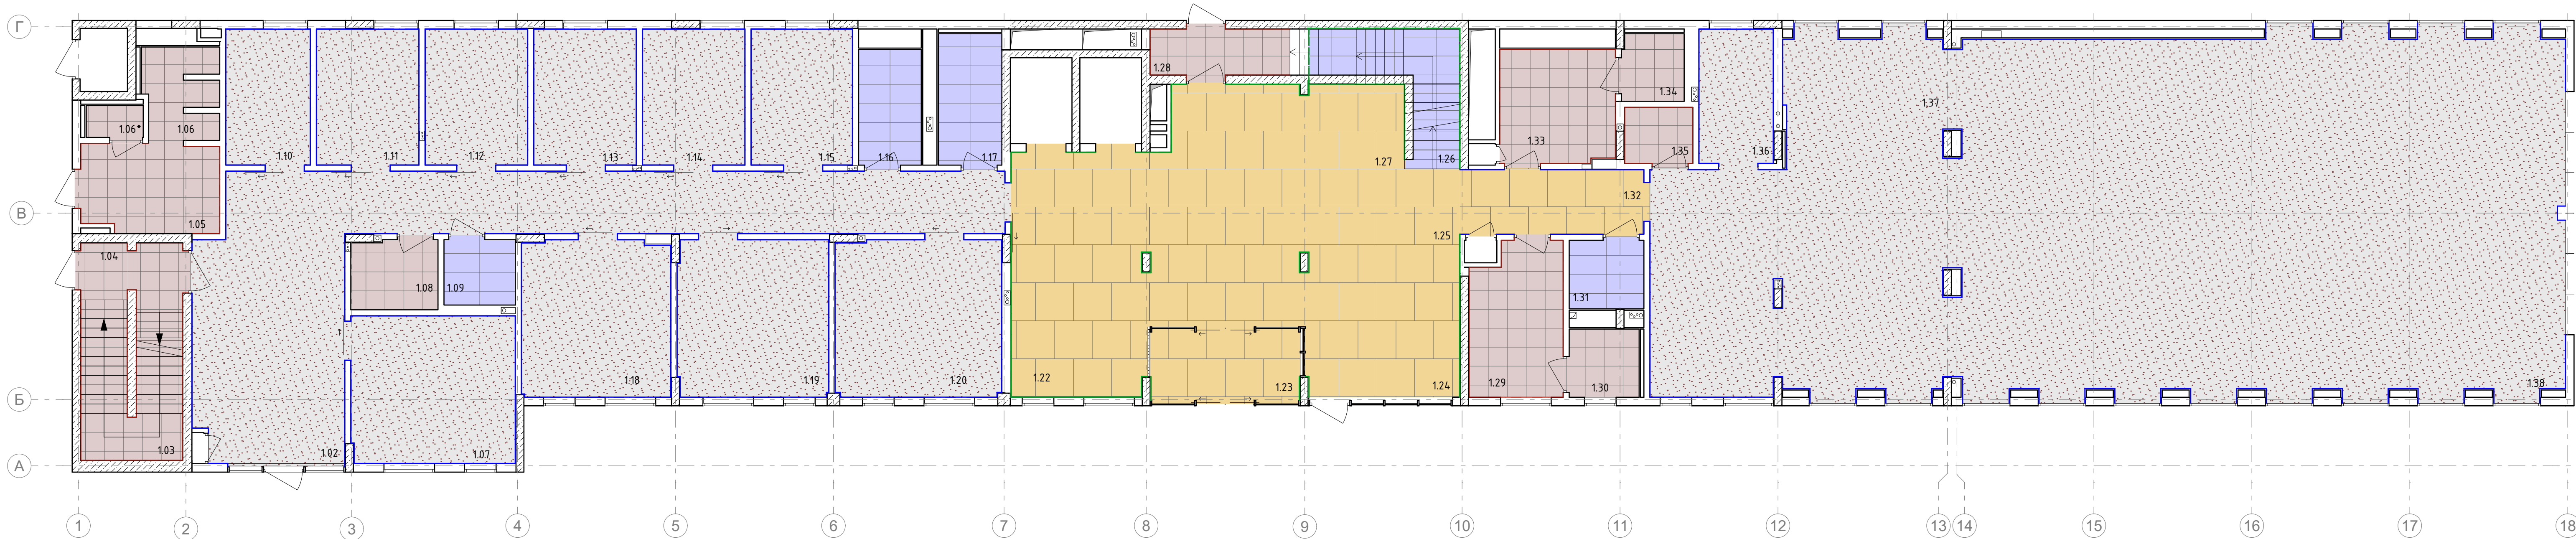

Експлікація приміщень

№	Найменування	Площа, м²	Кат. прим.
1.01	Тамбур	8.94	
1.02	Коридор	83.30	
1.03	Сходова клітка	12.54	
1.04	Вхід в підвал. Сходова клітка	8.06	
1.05	Переодягальня	12.11	
1.06	Душові	6.62	
1.06*	Санвузол	1.82	
1.07	Кабінет ультразвукових електрофізіологічних досліджень	24.32	
1.08	Технічне приміщення . КПІ	6.03	
1.09	Санвузол для персоналу	4.68	
1.10	Кабінет роботи з документами	11.55	
1.11	Кабінет фахівця з соціальної роботи	14.01	
1.12	Кабінет психолога	14.01	
1.13	Кабінет лікаря спеціаліста	14.01	
1.14	Кабінет лікаря спеціаліста	14.01	
1.15	Кабінет проведення інвазивних реабілітаційних втручань/маніпуляційна /забір крові	13.86	
1.16	Загальний санвузол	8.26	
1.17	Загальний санвузол	8.36	
1.18	Кабінет лікаря спеціаліста	23.40	
1.19	Кабінет "рівний рівному "	23.85	
1.20	Кабінет асистивних технологій	26.22	
1.21	Дитяча кімната		
1.22	Зона гардеробу для гостей	4.46	

Експлікація приміщень

№	Найменування	Площа, м²	Кат. прим.
1.23	Тамбур	10.03	
1.24	Зона реценції	24.59	
1.25	Вхідна група	68.72	
1.26	Сходова клітка	7.66	
1.27	Зона діблотеки	14.72	
1.28	Вхід в підвал	11.80	
1.28*	Тамбур		
1.29	Переодягальня для пацієнтів	13.94	
1.30	Санвузол з душем	4.78	
1.31	Санвузол	5.13	
1.32	Коридор	11.90	
1.33	Переодягальня для пацієнтів	13.10	
1.34	Санвузол з душем	4.20	
1.35	Технічне приміщення	3.84	
1.36	Протокольна кімната/ординаторська	10.06	
1.37	Кабінет індивідуальної реабілітаційної допомоги з фізичної терапії	16.06	
1.38	Зал фізичної терапії	290.15	
	Загальна площа приміщень	845.57	
	Корисна площа поверху	795.48	
	Розрахункова площа поверху	712.18	
	Площа поверху	949.42	

Умовні позначення

Плитка 600x600 мм Interacama Duster 04071 світло-сірий

Лінолеум Forbo Sphera Essence 50502 ash

Лінолеум Forbo Sphera Essence 50501 dawn

Епоксидна наливна підлога

Шліфування поверхні

Плитка Mirage TRAVERTINO MISTY EY 11 1200x1200

Плитка Mirage TRAVERTINO MISTY EY 11 1200x600

Плитка тераси тип 3

Ковролін tessera basis pro 4354 dark grey

Плінтус з плитки

Плінтус для лінолеуму

Плінтус з плитки (рецепція)

ПРИМІТКИ

1. Площі матеріалів подані без технічного запасу;

2. Місця тактильних індикаторів узгодити перед погодженням проекту із технологами;

3. Загортання полотна лінолеуму на стіну 100 мм , відтворивши плінтус по периметру приміщень;

4. Забезпечити різницю рівнів при підготовці площин до укладки "чистих" матеріалів для зведення всіх поверхонь до одного нуля без перепадів;

5. Забезпечити відсутність порогів і перепадів поверхонь для безперешкодного руху маломобільних осіб;

6. Монтаж керамограніту із швом 1мм, фігу узгодити із авторами проекту (в тон плитки);

7. У пріоритеті влаштування стику різних матеріалів по лінії дверного полотна;

8. Колір наливної підлоги узгодити із авторами проекту.




Приклад влаштування "конкретів" з плитки у зоні підлогового душового трапу

Специфікація підлог (1 поверх)	
Тип підлогового покриття	Площа, м²
Лінолеум Forbo Sphera Essence 50502 ash	589.49
Плитка 600x600 мм Interacama Duster 04071 світло-сірий	75.03
Плитка 600x600 мм Interacama Duster 04071 світло-сірий (Сходи)	26.29
Плитка Mirage TRAVERTINO MISTY EY 11 1200x600	26.05
Плитка Mirage TRAVERTINO MISTY EY 11 1200x600 (Сходи)	22.52
Плитка Mirage TRAVERTINO MISTY EY 11 1200x1200	138.61

Специфікація плінтусів (1 поверх)	
Тип плінтуса	Довжина, м.п.
Плінтус з плитки	52.83
Плінтус з плитки (рецепція)	52.19
Плінтус з плитки (сходи)	46.4
Плінтус лінолеум	303.17

						СЛ-О-20250707-АІ		
						Реконструкція будівель корпусу (М), призначеного корпусу (Г), харчового блоку (Ш), адміністративного корпусу (Ш), спорядки (Ч), гаражу (Д,И,Е,Ж,З), котельні-пральні (В,Б) та сараю (П) існуючого майнового комплексу під створення відокремленого структурного підрозділу Медичного центру благодійної організації "Благодійний фонд "Суперледа" у м. Одеса по пров. Каркашадзе 2		
Зм.	Кільк.	Арк.	№ док.	Підпис	Дата	Реконструкція існуючого майнового комплексу		
ГАП		Вахнич Т.				Стадія	Аркуш	Аркушів
Розробив		Торбич А.				План покриття підлог (1 поверх)	1.18	
Перевірив		Маліновська А.						
Н. контр		Мудрий І.						
						ТОВ "ПЕЛЕ-ІНЖИНИРИНГ"		

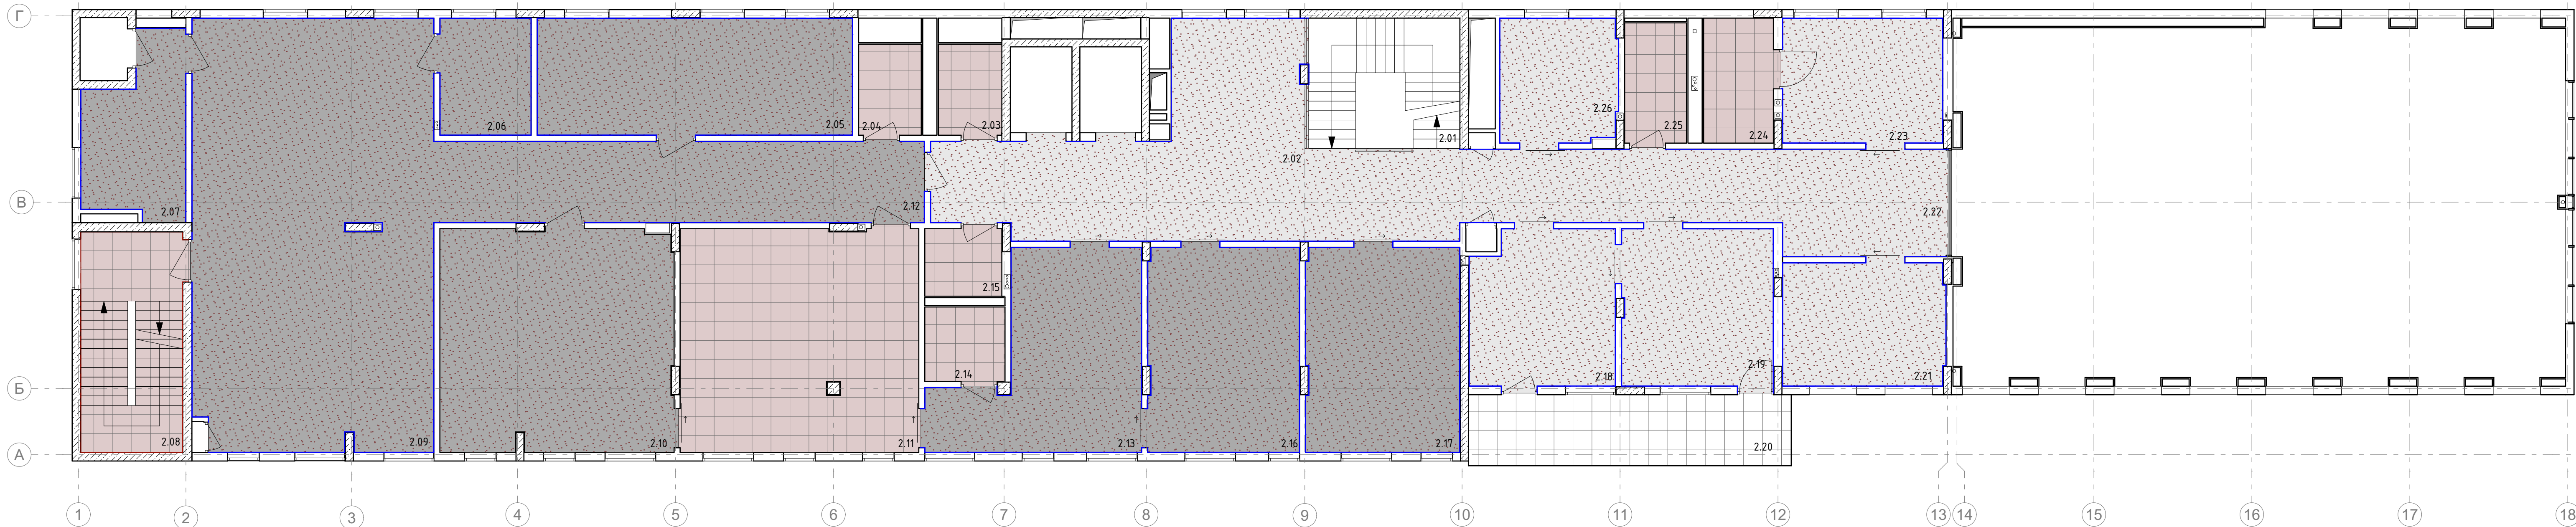

Експлікація приміщень

№	Найменування	Площа, м²	Кат. прим.
2.01	Сходова клітка	19.86	
2.02	Зона реценції	16.80	
2.03	Загальний санвузол	5.80	
2.04	Санвузол для персоналу	5.73	
2.05	Машинне відділення дерево /пластик	37.04	
2.06	Склад для компонентів протезів	10.72	
2.07	Склад	17.64	
2.08	Сходова клітка	22.58	
2.09	Зона роботи протезистів	104.40	
2.10	Приміщення обробки пластику/вакуумне формування	52.97	
2.11	Приміщення гіпсового моделювання	53.25	
2.12	Коридор	40.07	
2.13	Приміщення зняттязіліпків	32.39	
2.14	Санвузол з душем	5.99	
2.15	Технічне приміщення . КПІ	5.22	
2.16	Кабінетроботи з пацієнтами	31.13	

Експлікація приміщень

№	Найменування	Площа, м²	Кат. прим.
2.17	КабінетDirect Socket	31.61	
2.18	Кабінетіндивідуальної психологічної допомоги	22.61	
2.19	Кабінетгруповоїпсихологічної допомоги	23.94	
2.20	Балкон (з коеф. 0,3)	5.98	
2.21	Кабінетіндивідуальної ерготерапії	26.04	
2.22	Коридор	86.45	
2.23	Кухня-вітальня ерготерапія	20.10	
2.24	Ванна кімнат ерготерапія	8.75	
2.25	Санвузол	7.47	
2.26	Кабінетіндивідуальної реабілітаційної допомоги з мови й мовлення	14.61	
Загальна площа приміщень		708.16	
Корисна площа поверху		665.72	
Розрахункова площа поверху		539.21	
Площа поверху		784.88	

- Умовні позначення
- Плитка 600x600 мм Interacrama Duster 04071 світло-сірий
 - Лінолеум Forbo Sphera Essence 50502 ash
 - Лінолеум Forbo Sphera Essence 50501 dawn
 - Епоксидна наливна підлога
 - Шліфування поверхні
 - Плитка Mirage TRAVERTINO MISTY EY 11 1200x1200
 - Плитка Mirage TRAVERTINO MISTY EY 11 1200x600
 - Плитка тераси тип 3
 - Ковролін tessera basis pro 4354 dark grey
 - Плінтус з плитки
 - Плінтус для лінолеуму
 - Плінтус з плитки (рецепція)



Приклад влаштування "конвертів" з плитки у зоні підлогового душового трапу


Специфікація підлог (2 поверх)	
Тип підлогового покриття	Площа, м²
Лінолеум Forbo Sphera Essence 50501 dawn	358.01
Лінолеум Forbo Sphera Essence 50502 ash	213.06
Плитка 600x600 мм Interacrama Duster 04071 світло-сірий	93.61
Плитка 600x600 мм Interacrama Duster 04071 світло-сірий (Сходи)	26.98
Плитка тераси тип 3	23.11

Специфікація плінтусів (2 поверх)	
Тип плінтуса	Довжина, м.п.
Плінтус з плитки (сходи)	37.2
Плінтус лінолеум	325.32

ПРИМІТКИ

- Площі матеріалів подані без технічного запасу;
- Місця тактильних індикаторів узгодити перед погодженням проекту із технологами;
- Загортання полотна лінолеуму на стіну 100 мм , відтворивши плінтус по периметру приміщень;
- Забезпечити різницю рівнів при підготовці площин до укладки "чистих" матеріалів для зведення всіх поверхонь до одного нуля без перепадів;
- Забезпечити відсутність порогів і перепадів поверхонь для безперешкодного руху маломобільних осіб;
- Монтаж керамограніту із швом 1мм, фузу узгодити із авторами проекту (в тон плитці);
- У пріоритеті влаштування стику різних матеріалів по лінії дверного полотна;
- Колір наливної підлоги узгодити із авторами проекту.

						СЛ-О-20250707-АІ			
						Реконструкція будівель корпусу (М), приціального корпусу (Г), харчового блоку (Ш), адміністративного корпусу (Ш), спорядки (Ч), гаражу (Д,И,Е,Ж,З), котельні-прайні (В,Б) та сараю (П) існуючого майнового комплексу під створення відокремленого структурного підрозділу Медичного центру Благодійної організації "Благодійний фонд "Суперливі" у м. Одеса по пров. Каркашадзе 2			
Зм.	Кільк.	Арк.	№ док.	Підпис	Дата	Реконструкція існуючого майнового комплексу	Стадія	Аркуш	Аркушів
	ГАП		Вахнич Т.					1.19	
	Розробив		Торбич А.						
	Перевірив		Маліновська А.						
	Н. контр		Мудрий І.						
						План покриття підлог (2 поверх)	ТОВ "ПЕЛЕ-ІНЖИНИРИНГ"		

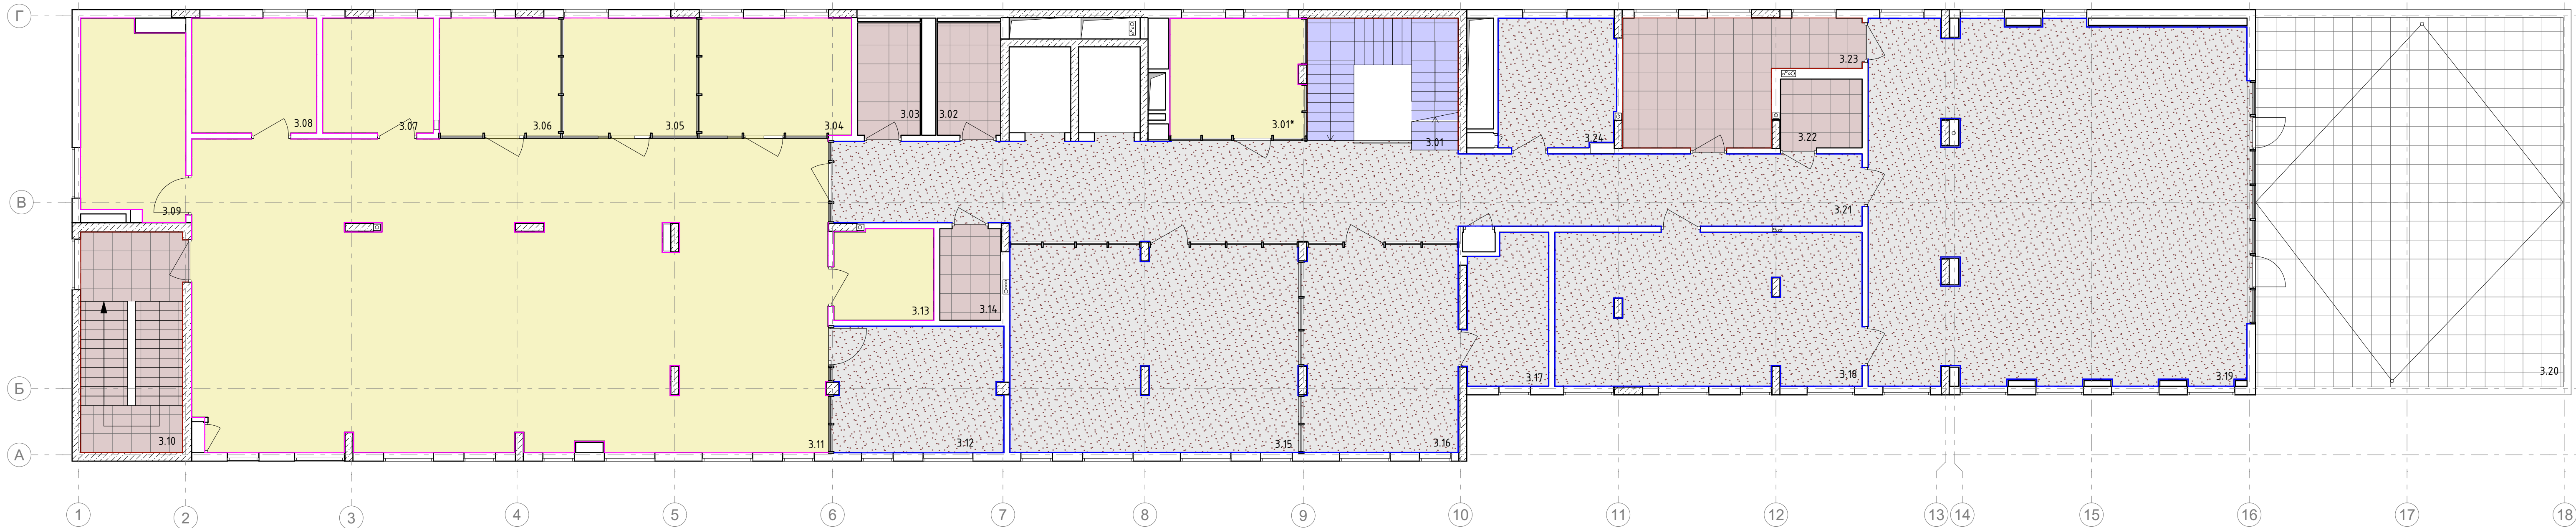

Експлікація приміщень

№	Найменування	Площа, м ²	Кат. прим.
3.01	Сходова клітка	19.00	
3.01*	Дитяча кімната	15.90	
3.02	Загальний санвузол	7.16	
3.03	Загальний санвузол	7.07	
3.04	Переговорна № 1	17.85	
3.05	Переговорна № 2	15.45	
3.06	Переговорна № 3	14.28	
3.07	Кабінет медичної сестри	12.78	
3.08	Кабінет завідуючого філією	14.41	
3.09	Кабінет для ІТ спеціалістів	21.58	
3.10	Сходова клітка	22.58	
3.11	Офісне приміщення	197.96	
3.12	Зона прийому їжі	21.60	
3.13	Архівна	9.08	
3.14	Технічне приміщення . КПІ	5.60	

Експлікація приміщень

№	Найменування	Площа, м ²	Кат. прим.
3.15	Зона творчості	59.59	
3.16	Лабораторія 3Д протезування	32.31	
3.17	Технічне приміщення лабораторії	12.19	
3.18	Ординаторська	46.97	
3.19	Приміщення прийому і жіпацієнтів паперсоналу	134.81	
3.20	Тераса(з коеф. 0,3)	32.63	
3.21	Коридор	88.69	
3.22	Санвузол	5.64	
3.23	Технічне приміщення кейтерінгу	23.93	
3.24	Серверна/комутаційна	15.16	
	Загальна площа приміщень	854.21	
	Корисна площа поверху	812.63	
	Розрахункова площа поверху	667.06	
	Площа поверху	1009.64	

Умовні позначення

- Плитка 600х600 мм InterCeramа Duster 04071 світло-сірий
- Лінолеум Forbo Sphera Essence 50502 ash
- Лінолеум Forbo Sphera Essence 50501 dawn
- Епоксидна наливна підлога
- Шліфувальня поверхні
- Плитка Mirage TRAVERTINO MISTY EY 11 1200х1200
- Плитка Mirage TRAVERTINO MISTY EY 11 1200х600
- Плитка тераси тип 3
- Ковролін tessera basis pro 4354 dark grey
- Плінтус з плитки
- Плінтус для лінолеуму
- Плінтус з плитки (рецепція)



Приклад влаштування "конвертів" з плитки у зоні підлогового душового прапу

ПРИМІТКИ

- Площі матеріалів подані без технічного запасу;
- Місця тактильних індикаторів узгодити перед погодженням проекту із технологами;
- Загорнання полотна лінолеуму на стіну 100 мм , відтворивши плінтус по периметру приміщень;
- Забезпечити різницю рівнів при підготовці площин до укладки "чистих" матеріалів для зведення всіх поверхонь до одного нуля без перепадів;
- Забезпечити відсутність порогів і перепадів поверхонь для безперешкодного руху напольних візків;
- Монтаж керамограніту із швом 1мм, фізгу узгодити із авторами проекту (в тон плитки);
- У пріоритеті влаштування стику різних матеріалів по лінії дверного полотна;
- Колір наливної підлоги узгодити із авторами проекту.

Специфікація підлог (3 поверх)	
Тип підлогового покриття	Площа, м ²
Ковролін	320.26
Лінолеум Forbo Sphera Essence 50502 ash	416.52
Плитка 600х600 мм InterCeramа Duster 04071 світло-сірий	50.32
Плитка 600х600 мм InterCeramа Duster 04071 світло-сірий (Сходи)	26.98
Плитка Mirage TRAVERTINO MISTY EY 11 1200х600 (Сходи)	19.53
Плитка тераси тип 3	114.08

Специфікація плінтусів (3 поверх)	
Тип плінтуса	Довжина, м.п.
Плінтус з плитки	21.50
Плінтус з плитки (сходи)	20.8
Плінтус ковролін	144.91
Плінтус лінолеум	184.78

СЛ-О-20250707-АІ					
Реконструкція будівель корпусу (М), приціального корпусу (Г), харчового блоку (Ш), адміністративного корпусу (Ш), спорядки (Ч), гаражу (Д,І,Е,Ж,З), котельні-прайні (В,Б) та сараю (П) існуючого майнового комплексу під створення відокремленого структурного підрозділу Медичного центру Благодійної організації "Благодійний фонд "Суперливі" у м. Одеса по пров. Каркашадзе 2					
Зм.	Кільк.	Арк.	№ док.	Підпис	Дата
ГАП	Вахнич Т.				
Розробив	Торбич А.				
Перевірів	Маліновська А.				
Н. контр	Мудрий І.				
Реконструкція існуючого майнового комплексу				Стадія	Аркуші
План покриття підлог (3 поверх)				1.20	Аркуші
ТОВ "ПЕЛЕ-ІНЖИНИРИНГ"					




Приклад влаштування "конвертів" з пазони підлогового душевого трюму

Специфікація підлог (4 поверх)	
Тип підлогового покриття	Площа, м²
Ковролін tessera basis pro 4354 dark grey	104,03
Лінолеум Forbo Sphera Essence 50502 ash	40,68
Плитка 600x600 mm InterCeramа Duster 04071 світло-сірий	8,94
Плитка Mirage TRAVERTINO MISTY EY 11 1200x600 (Сходи)	20,19
Плитка тераси тип 3	688,38

Специфікація плінтусів (4 поверх)	
Тип плінтуса	Довжина, м.п.
Плінтус ковралін	19,52
Плінтус лінолеум	8,03

Експлікація приміщень			
№	Найменування	Площа ,м ²	Кат. прим.
4.01	Сходова клітка	20.00	
4.02	Санвузол	4.25	
4.03	Санвузол	4.37	
4.04	Коридор	39.42	
4.05	Конференц зал	101.89	
4.06	Технічна тераса(з коеф. 0,3)	118.27	
4.07	Тераса(з коеф. 0,3)	83.63	
	Загальна площа приміщень	371.84	
	Корисна площа поверху	351.84	
	Розрахункова площа поверху	194.15	
	Площа поверху	889.19	

						СЛ-О-20250707-АІ		
						Реконструкція будівель корпусу (М), приймального корпусу (Г), харчового блоку (Ц), адміністративного корпусу (Ш), столової (Ч), сараю (Д,Л,Ж,З), котельні-парової (В,Б) та сараю (П) існуючого найновішого комплексу під створення Відокремленого структурного підрозділу Медичного центру Благодійної організації "Благодійний фонд "Суперлиди" у м. Обєса по пров. Каркашівське 2		
Зм.	Кільк.	Арк.	№ док.	Підпис	Дата		Стадія	Аркуш
						Реконструкція існуючого майнового комплексу		1.21
ГАП			Вахнич Т.					
Розробив			Торбич А.					
Перевірив			Маліновська А.					
Н. контр			Мудрий І.			План покриття підлог (4 поверх)	ТОВ "ПЕЛЕ-ІНЖИНИРІНГ"	

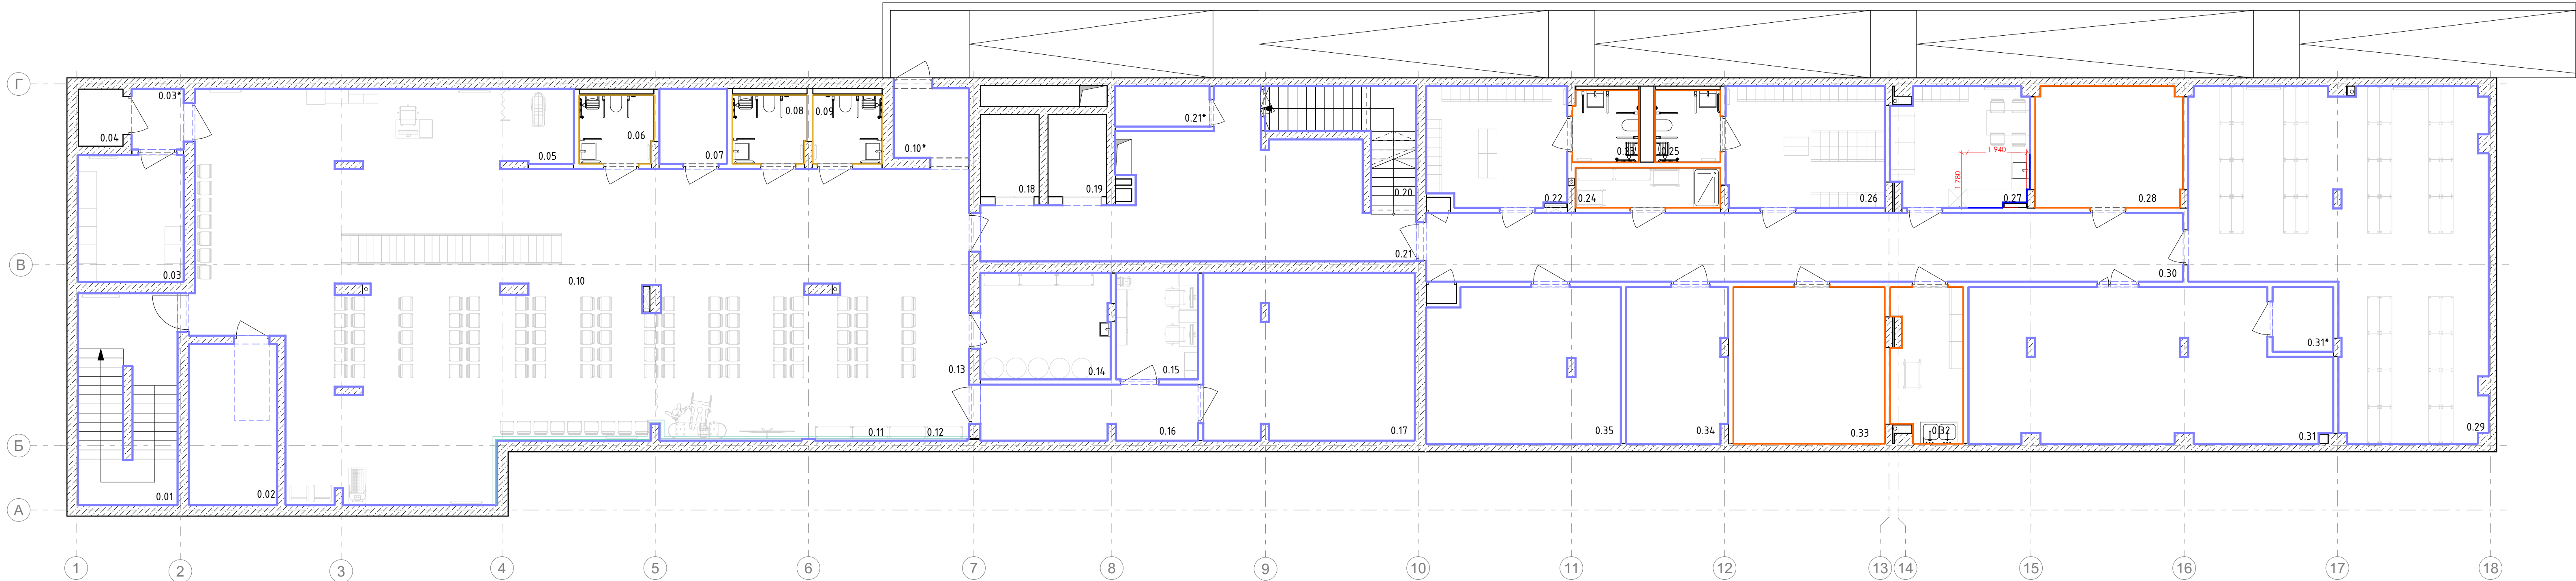

Експлікація приміщень

№	Найменування	Площа ,м²	Кат. прим.
0.01	Сходові клітки	21.37	
0.02	Електрощитова	14.97	
0.03	Кімнати тимчасового зберігання медичних відходів	14.17	
0.03*	Тамбур	3.34	
0.04	Подумовий підйомник	2.72	
0.05	Зона медичного пункту	17.52	
0.06	Санвузол з душем	5.54	
0.07	Насосна	5.38	
0.08	Санвузол з душем	5.54	
0.09	Санвузол з душем	5.11	
0.10	Зала реабілітації/основне приміщення укриття	207.90	
0.10*	Зона входу з захисним екраном	5.89	
0.11	Зона зберігання запасу їжі	5.50	
0.12	Зона зберігання запасу води	5.23	
0.13	Зона підігріву та приготування їжі	20.66	
0.14	Приміщення запасу води	14.80	
0.15	Пункт керування ліжечним постом	9.39	
0.16	Коридор	12.96	
0.17	Приміщення вентиляційного та фільтрувального обладнання	37.25	
0.18	Ліфт	5.12	
0.19	Ліфт	5.12	
0.20	Сходові клітки	3.07	

Експлікація приміщень

№	Найменування	Площа ,м²	Кат. прим.
0.20*	Розширювальна камера	7.21	
0.21	Тамбур-шлюз з підпором повітря	46.22	
0.21*	Розширювальна камера	4.01	
0.22	Переодягальня для персоналу	17.68	
0.23	Санвузол з душем	5.03	
0.24	Приміщення зберігання миючих засобів	6.36	
0.25	Санвузол з душем	4.93	
0.26	Переодягальня для персоналу	20.67	
0.27	Приміщення для персоналу клінінгу з зоною для переодягання та приготування їжі	17.14	
0.28	Приміщення зберігання прибирального інвентаря	19.06	
0.29	Зона складування	86.87	
0.30	Коридор	54.87	
0.31	Насосна/людомірний вузол.Приміщення баків запасу води	55.01	
0.31*	Компресорна	4.29	
0.32	Приміщення дозування спецзасобів	11.51	
0.33	ІТП	25.42	
0.34	Комутаційна	16.66	
0.35	Вентиляційна камера	31.68	
	Загальна площа приміщень	863.12	
	Корисна площа поверху	770.28	
	Розрахункова площа поверху	555.45	
	Площа поверху	942.25	


- Умовні позначення
- Плитка 600x600 мм Intersegamma Duster 04071 світло-сірий
 - Покрівлявання з підвищеною стійкістю NCS S1002 Y50R
 - Покрівлявання NCS S1002 Y50R
 - Гнучка кераміка ROUGH SURFACE WHITE (2400x1200)
 - Шпонавані ДСП панелі
 - Панелі з брашованої нержавіючої сталі
 - Плитка Lasselsberger Rako 198x198 мм
 - Плитка Mirage TRAVERTINO 1200*600




Специфікація стінового покриття (-1 поверх)	
Тип стінового покриття	Площа, м2
Плитка 600x600 мм Intersegamma Duster 04071 світло-сірий	222.74
Плитка Lasselsberger Rako 198x198 см (фартук)	2.30
Покрівлявання NCS S1002 Y50R	1 483.92
Покрівлявання з підвищеною стійкістю NCS S1002 Y50R	65.43
Фанера (панелі)	42.80

ПРИМІТКИ

- Фуга цементна Марек, мінімальний шов, колір "манхетен 110";
- Конфігурацію швів уточнити при укладці з авторами проекту;
- Площі оздоблення подані без технічного запасу;
- У приміщеннях персоналу розміщення кухонного фартуха висотою 600 мм з плитки, низ 880 мм від 0.000 поверху, окрім ергокухні, висоту уточнити;
- У кабінетах лікарів влаштування плитки у зоні раковини до висоти 1300 мм (з урахуванням плінтусу 100 мм);
- У приміщеннях з комбінацією матеріалів: стіни - плитка, підлога - лінолеум, плитка монтується з 0.000 приміщення без влаштування плінтуса;
- Центрування розкладки фартуха плитки в зоні раковини кабінетів відносно центру сантехнічних вибодів;
- Не зазначені зони на плані - пофарбування вологостійкою фарбою NCS S1002 Y50R;
- Приміщення з особливо інтенсивним використанням - нанесення 3-го шару фарби для збільшення класу стирання;
- При зміні параметрів приміщення розкладку плитки адаптувати з акцентом на відсутність малих відрізків і центруванням швів стін з швами підлоги;
- Висоту укладки плитки адаптувати під висоту приміщень з урахуванням мереж, попередньо узгодивши із підрядником комфортний їм вид кріплення систем армстронг до плитки або штукатурки;
- Врахувати при укладці плитки опуск горизонтального шва на 15 мм через конвент плитки у зоні душі (відмітка трапу - 0.015 від чп);
- Використання алюмінієвих кутників 6061T915 на зовнішніх кутах облицювання плиткою, без зарізання 45 градусів, окрім приміщення вхідної групи.

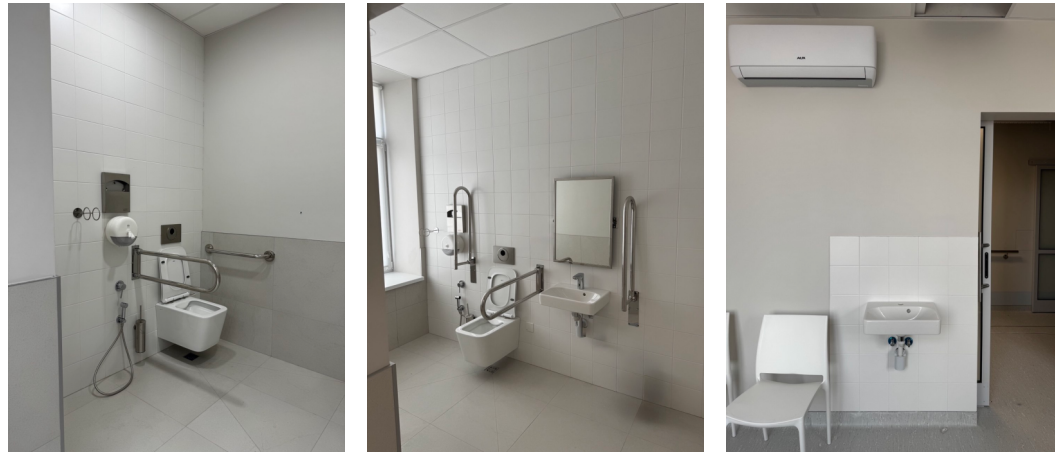

СЛ-О-20250707-АІ						Реконструкція існуючого майнового комплексу		
Зм.	Кільк.	Арк.	№ док.	Підпис	Дата	Стадія	Архшт	Архшів
ГАП	Вахнич Т.						1.22	
Розробив	Торбич А.					План оздоблення стін (-1 поверх)		
Перевірив	Маліновська А.							
Н. контр	Мідрий І.							
Реконструкція будівель корпусу (М), призначального корпусу (Г), харчового блоку (Ш), адміністративного корпусу (Ш), спорядки (Ч), гаражу (Д,И,Е,Ж,З), котельні-прані (В,Б) та сараю (П) існуючого майнового комплексу під створення відокремленого структурного підрозділу Медичного центру благодійної організації "Благодійний фонд "Суперливі" у м. Одеса по пров. Каркашадзе 2						ТОВ "ПЕЛЕ-ІНЖИНИРИНГ"		

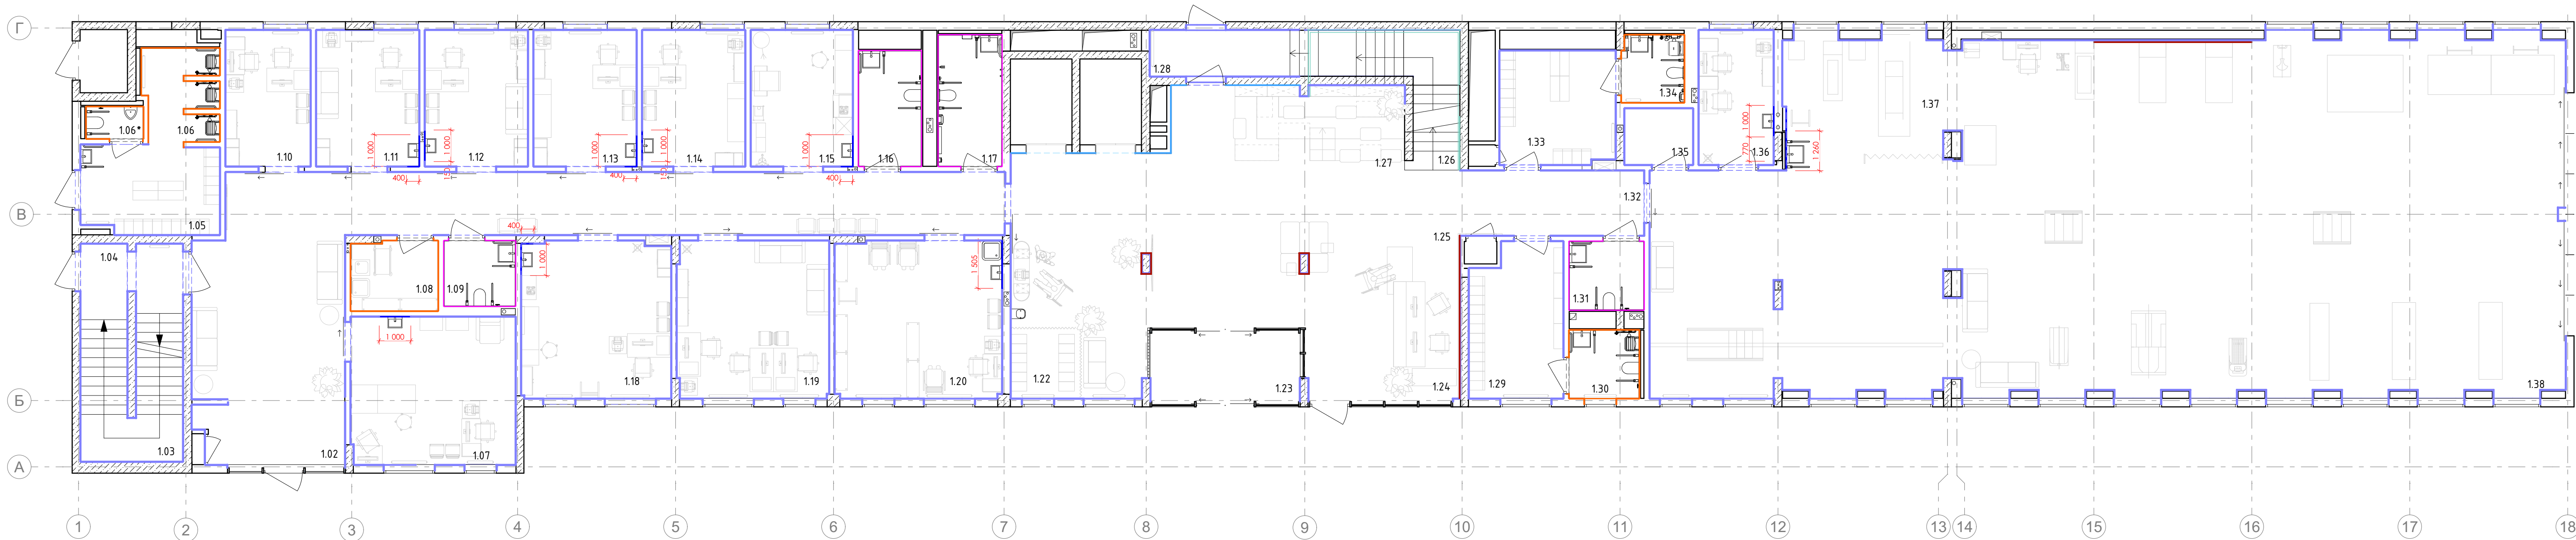


Експлікація приміщень

№	Найменування	Площа, м ²	Кат. прим.
1.01	Тамбур	8.94	
1.02	Коридор	83.30	
1.03	Сходова клітка	12.54	
1.04	Вхід в підвал. Сходова клітка	8.06	
1.05	Переодягальня	12.11	
1.06	Душові	6.62	
1.06*	Санвузол	1.82	
1.07	Кабінет ультразвукової електрофізіологічних досліджень	24.32	
1.08	Технічне приміщення . КПІ	6.03	
1.09	Санвузол для персоналу	4.68	
1.10	Кабінет роботи з документами	11.55	
1.11	Кабінет фахівця з соціальної роботи	14.01	
1.12	Кабінет психолога	14.01	
1.13	Кабінет лікаря спеціаліста	14.01	
1.14	Кабінет лікаря спеціаліста	14.01	
1.15	Кабінет проведення інвазивних реабілітаційних втручань, маніпуляційна /забір крові	13.86	
1.16	Загальний санвузол	8.26	
1.17	Загальний санвузол	8.36	
1.18	Кабінет лікаря спеціаліста	23.40	
1.19	Кабінет "рівний рівному "	23.85	
1.20	Кабінет асистивних технологій	26.22	
1.21	Дитяча кімната		
1.22	Зона гардеробу для гостей	4.46	

Експлікація приміщень

№	Найменування	Площа, м ²	Кат. прим.
1.23	Тамбур	10.03	
1.24	Зона реценції	24.59	
1.25	Вхідна група	68.72	
1.26	Сходова клітка	7.66	
1.27	Зона дії біотеки	14.72	
1.28	Вхід в підвал	11.80	
1.28*	Тамбур		
1.29	Переодягальня для пацієнтів	13.94	
1.30	Санвузол з душем	4.78	
1.31	Санвузол	5.13	
1.32	Коридор	11.90	
1.33	Переодягальня для пацієнтів	13.10	
1.34	Санвузол з душем	4.20	
1.35	Технічне приміщення	3.84	
1.36	Протокольна кімната /ординаторська	10.06	
1.37	Кабінет індивідуальної реабілітаційної допомоги з фізичної терапії	16.06	
1.38	Зал фізичної терапії	290.15	
	Загальна площа приміщень	845.57	
	Корисна площа поверху	795.48	
	Розрахункова площа поверху	712.18	
	Площа поверху	949.42	

- Умовні позначення
- Плитка 600x600 мм Intersegrata Duster 04071 світло-сірий
 - Пофарбування з підвищеною стійкістю NCS S1002 Y50R
 - Пофарбування NCS S1002 Y50R
 - Гнучка кераміка ROUGH SURFACE WHITE (2400x1200)
 - Шпонавані ДСП панелі
 - Панелі з брешованої нержавіючої сталі
 - Плитка Lasselsberger Rako 198x198 мм
 - Плитка Mirage TRAVERINO 1200*600

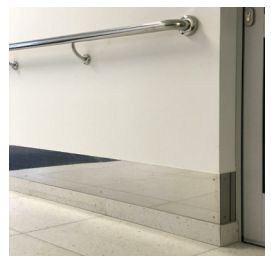

Приклад влаштування плитуса з керамограніту та відбійника з нержавіючої сталі



Приклад влаштування плитуса з лінолеуму та відбійника з нержавіючої сталі



Приклад влаштування алюм. кутника




Вузол влаштування плитуса з лінолеуму

ПРИМІТКИ


- Фуга цементна Марей, мінімальний шов, колір "манхетен 110";
- Конфігурацію швів уточнити при укладці з авторами проекту;
- Площі оздоблення подані без технічного запасу;
- У приміщеннях персоналу розміщення кухонного фартуха висотою 600 мм з плитки, низ 880 мм від 0.000 поверху ½, окрім ергокухні, висоту уточнити;
- У кабінетах лікарів влаштування плитки у зоні раковини до висоти 1300 мм (з урахуванням плінтусу 100 мм);
- У приміщеннях з комбінацією матеріалів: стіни – плитка, підлога – лінолеум, плитка монтується з 0.000 приміщення без влаштування плінтуса;
- Центрування розкладки фартуха плитки в зоні раковини кабінетів відносно центру сантехнічних виводів;
- Не зазначені зони на плані – пофарбування вологостійкою фарбою NCS S1002 Y50R;
- Приміщення з особливо інтенсивним використанням – нанесення 3-го шару фарби для збільшення класу стирання;
- При зміні параметрів приміщення розкладку плитки адаптувати з акцентом на відсутність малих відрізків і центруванням швів стін з швами підлоги;
- Висоту укладки плитки адаптувати під висоту приміщень з урахуванням мереж, попередньо узгодивши із підрядником комфортний їм вид кріплення систем армстронг до плитки або штукатурки;
- Врахувати при укладці плитки опуск горизонтального шва на 15 мм через конвент плитки у зоні душу (відмітка трапу – 0.015 від чпн);
- Використання алюмінієвих кутників 6061T915 на зовнішніх кутах облицювання плиткою, без зарізання 45 градусів, окрім приміщення вхідної групи.

Специфікація стінового покриття (1 поверх)	
Тип стінового покриття	Площа, м2
Гнучка кераміка ROUGH SURFACE WHITE (2400x1200)	54,60
Металеві панелі	31,09
Плитка 600x600 мм Intersegrata Duster 04071 світло-сірий	133,28
Плитка Lasselsberger Rako 19.8x19.8 см	15,78

Специфікація стінового покриття (1 поверх)	
Тип стінового покриття	Площа, м2
Плитка Mirage TRAVERINO MISTY EY 11 1200x600	109,14
Пофарбування NCS S1002 Y50R	1 412,11
Фанера (панелі)	22,00

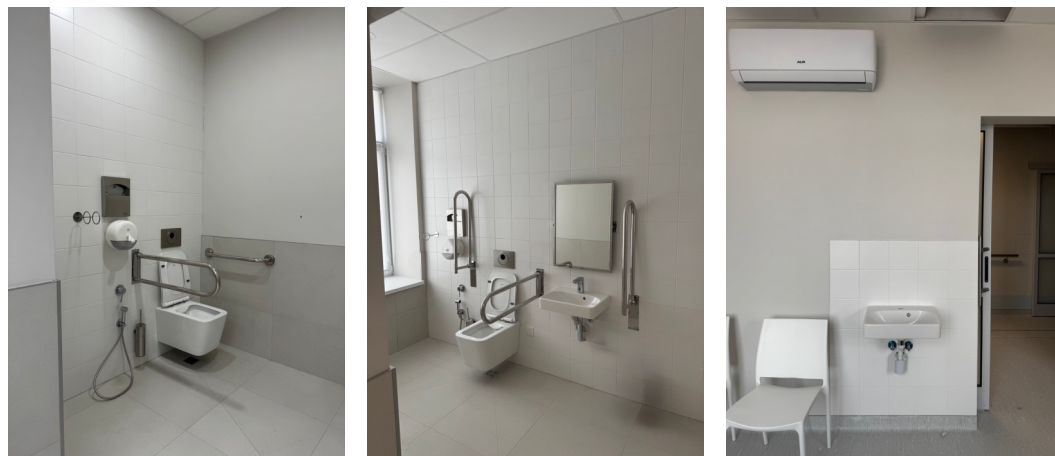

СЛ-О-20250707-АІ					
Зм.	Кільк.	Арк.	№ док.	Підпис	Дата
ГАП	Вахнич Т.				
Розробив	Торбич А.				
Перевірив	Маліновська А.				
Н. контр	Мудрий І.				
Реконструкція існуючого майнового комплексу				Стадія	Аркуш
План оздоблення стін (1 поверх)				1.23	Аркушів
ТОВ "ПЕЛЕ-ІНЖИНИРИНГ"					

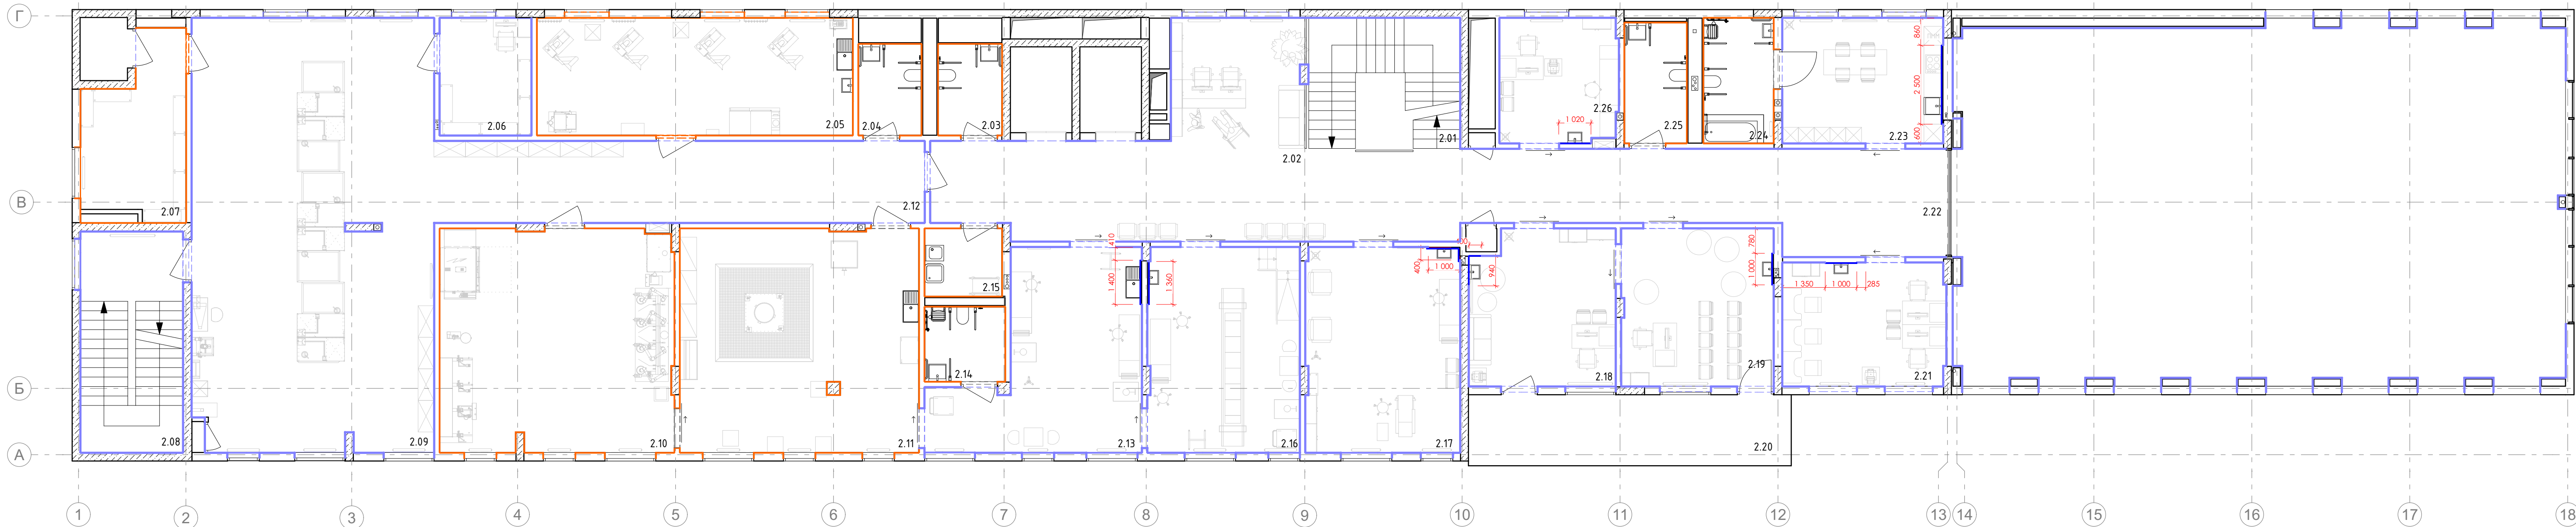


Експлікація приміщень

№	Найменування	Площа, м²	Кат. прим.
2.01	Сходовоа клітка	19.86	
2.02	Зона реценції	16.80	
2.03	Загальний санвузол	5.80	
2.04	Санвузол для персоналу	5.73	
2.05	Машинне відділення дерево /пластик	37.04	
2.06	Склад для компонентів протезів	10.72	
2.07	Склад	17.64	
2.08	Сходовоа клітка	22.58	
2.09	Зона роботи протезистів	104.40	
2.10	Приміщення обробки пластикувакуумне формування	52.97	
2.11	Приміщення гіпсового моделювання	53.25	
2.12	Коридор	40.07	
2.13	Приміщення зняттязілпків	32.39	
2.14	Санвузол з душем	5.99	
2.15	Технічне приміщення . КПІ	5.22	
2.16	Кабінетроботи з пацієнтами	31.13	

Експлікація приміщень

№	Найменування	Площа, м²	Кат. прим.
2.17	КабінетDirect Socket	31.61	
2.18	Кабінетіндивідуальної психологічної допомоги	22.61	
2.19	Кабінетгруповоїпсихологічної допомоги	23.94	
2.20	Балкон (з коеф. 0,3)	5.98	
2.21	Кабінетіндивідуальної ерготерапії	26.04	
2.22	Коридор	86.45	
2.23	Кухня-вітальня ерготерапія	20.10	
2.24	Ванна кімнат ерготерапія	8.75	
2.25	Санвузол	7.47	
2.26	Кабінетіндивідуальної реабілітаційної допомоги з мови й мовлення	14.61	
Загальна площа приміщень		708.16	
Корисна площа поверху		665.72	
Розрахункова площа поверху		539.21	
Площа поверху		784.88	

- Умовні позначення
- Плитка 600x600 мм Intersegerata Duster 04071 світло-сірий
 - Покфарбування з підвищеною стійкістю NCS S1002 Y50R
 - Покфарбування NCS S1002 Y50R
 - Гнучка кераміка ROUGH SURFACE WHITE (2400x1200)
 - Шпонавані ДСП панелі
 - Панелі з брашованої нержавіючої сталі
 - Плитка Lasselsberger Rako 198x198 мм
 - Плитка Mirage TRAVERTINO 1200*600

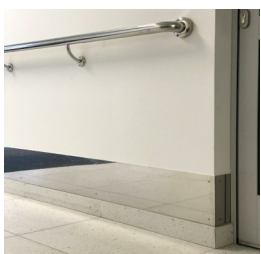

Приклад влаштування плитуса з керамограніту та віддіючника з нержавіючої сталі



Приклад влаштування плитуса з лінолеуму та віддіючника з нержавіючої сталі



Приклад влаштування алом. кутника



Вузол влаштування плитуса з лінолеуму


ПРИМІТКИ

- Фуга цементна Марей, мінімальний шов, колір "манхетен 110";
- Конфігурацію швів уточнити при укладці з авторами проекту;
- Площі оздоблення подані без технічного запасу;
- У приміщеннях персоналу розміщення кухонного фартуха висотою 600 мм з плитки, низ 880 мм від 0.000 поверху½, окрім ергокухні, висоту уточнити;
- У кабінетах лікарів влаштування плитки у зоні раковини до висоти 1300 мм (з урахуванням плінтусу 100 мм);
- У приміщеннях з комбінацією матеріалів: стіни - плитка, підлога - лінолеум, плитка монтується з 0.000 приміщення без влаштування плінтусу;
- Центрування розкладки фартуха плитки у зоні раковини кабінетів відносно центру сантехнічних виводів;
- Не зазначені зони на плані - пофарбування вологостійкою фарбою NCS S1002 Y50R;
- Приміщення з особливо інтенсивним використанням - нанесення 3-го шару фарби для збільшення класу стирання;
- При зміні параметрів приміщення розкладку плитки адаптувати з акцентом на відсутність малих відрізків і центруванням швів стін з швами підлоги;
- Висоту укладки плитки адаптувати під висоту приміщень з урахуванням мереж, попередньо узгодивши із підрядником комфортний їм вид кріплення систем армстронг до плитки або штукатурки;
- Врахувати при укладці плитки опуск горизонтального шва на 15 мм через конвєрт плитки у зоні душу (відмітка трапу - 0.015 від чпн);
- Використання алюмінієвих кутників 60611915 на зовнішніх кутах облицювання плиткою, без зарізання 45 градусів, окрім приміщення вхідної групи.


Специфікація стінового покриття (2 поверх)	
Тип стінового покриття	Площа, м2
Плитка 600x600 мм Intersegerata Duster 04071 світло-сірий	467,25
Плитка Lasselsberger Rako 19.8x19.8 см	10,22

Специфікація стінового покриття (2 поверх)	
Тип стінового покриття	Площа, м2
Плитка Lasselsberger Rako 19.8x19.8 см (фартух)	2,00
Покфарбування NCS S1002 Y50R	895,74
Покфарбування NCS S1002 Y51R	7,64

Оздоблення конструкції ванни прим. 2.24

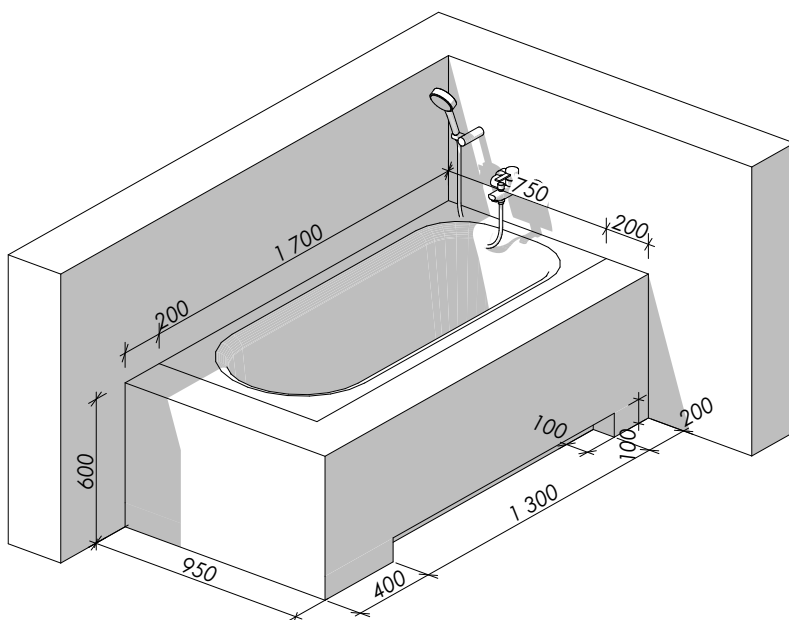

СЛ-О-20250707-АІ					
Зм.	Кільк.	Арк.	№ док.	Підпис	Дата
ГАП	Вахнич Т.				
Розробив	Торбич А.				
Перевірів	Маліновська А.				
Н. контр	Мудрий І.				
Реконструкція існуючого майнового комплексу				Стадія	Аркуш
План оздоблення стін (2 поверх)				1.24	Аркушів
ТОВ "ПЕЛЕ-ІНЖИНИРИНГ"					

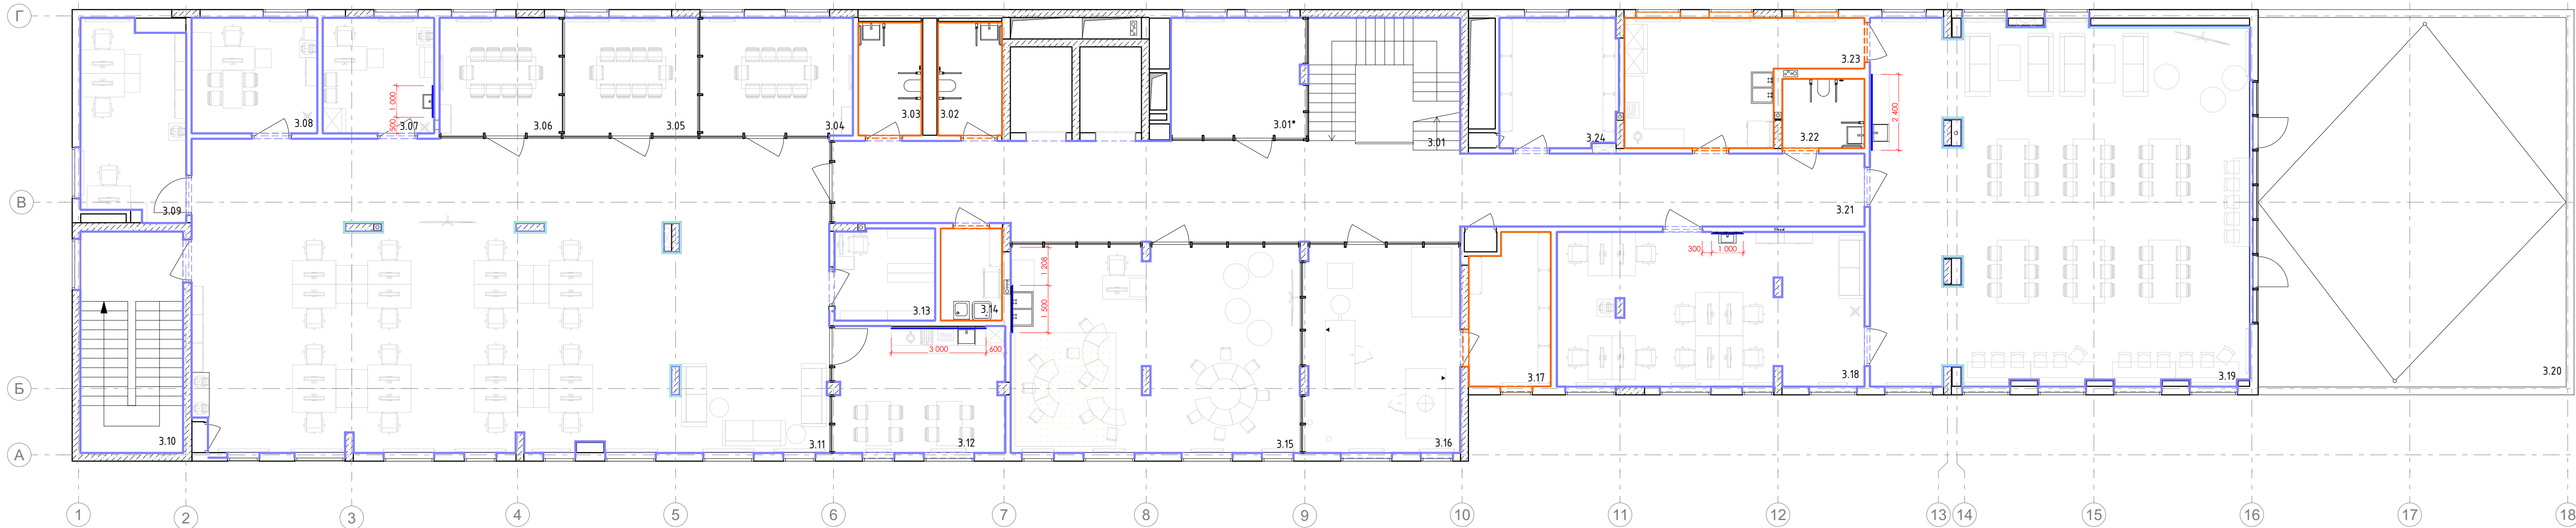

Специфікація стінового покриття (3 поверх)	
Тип стінового покриття	Площа, м2
Плитка 600x600 мм Intercegerama Duster 04071 світло-сірий	217,63
Плитка Lasselsberger Rako 19,8x19,8 см	4,20
Плитка Lasselsberger Rako 19,8x19,8 см (фартух)	3,24
Покфарбування NCS S1002 Y50R	963,49
Фанера (панелі)	64,45

Експлікація приміщень

№	Найменування	Площа, м ²	Кат. прим.
3.01	Сходова клітка	19.00	
3.01*	Дитяча кімната	15.90	
3.02	Загальний санвузол	7.16	
3.03	Загальний санвузол	7.07	
3.04	Переговорна № 1	17.85	
3.05	Переговорна № 2	15.45	
3.06	Переговорна № 3	14.28	
3.07	Кабінет медичної сестри	12.78	
3.08	Кабінет завідуючого філією	14.41	
3.09	Кабінет для ІТ спеціалістів	21.58	
3.10	Сходова клітка	22.58	
3.11	Офісне приміщення	197.96	
3.12	Зона прийому їжі	21.60	
3.13	Архівна	9.08	
3.14	Технічне приміщення . КПІ	5.60	

Експлікація приміщень

№	Найменування	Площа, м ²	Кат. прим.
3.15	Зона творчості	59.59	
3.16	Лабораторія 3Д протезування	32.31	
3.17	Технічне приміщення лабораторії	12.19	
3.18	Ординаторська	46.97	
3.19	Приміщення прийому і жін пацієнтів та персоналу	134.81	
3.20	Тераса (з коеф. 0,3)	32.63	
3.21	Коридор	88.69	
3.22	Санвузол	5.64	
3.23	Технічне приміщення кейтерінгу	23.93	
3.24	Серверна/комунаційна	15.16	
Загальна площа приміщень		854.21	
Корисна площа поверху		812.63	
Розрахункова площа поверху		667.06	
Площа поверху		1009.64	

- Умовні позначення
- Плитка 600x600 мм Intercegerama Duster 04071 світло-сірий
 - Покфарбування з підвіщеною стіпкістю NCS S1002 Y50R
 - Покфарбування NCS S1002 Y50R
 - Гнучка кераміка ROUGH SURFACE WHITE (2400x1200)
 - Шпонавані ДСП панелі
 - Панелі з брашованої нержавіючої сталі
 - Плитка Lasselsberger Rako 198x198 мм
 - Плитка Mirage TRAVERTINO 1200*600



Приклад влаштування плитуса з керамограніту та відділювача з нержавіючої сталі



Приклад влаштування плитуса з лінолеуму та відділювача з нержавіючої сталі




Приклад влаштування алюм. кутника




Вузол влаштування плитуса з лінолеуму

- ПРИМІТКИ
- Фуга цементна Марей, мінімальний шов, колір "манхетен 110";
 - Конфігурацію швів уточнити при укладці з авторами проекту;
 - Площі оздоблення подані без технічного запасу;
 - У приміщеннях персоналу розміщення кухонного фартуха висотою 600 мм з плитки, низ 880 мм від 0.000 поверху, окрім ергокухні, висоту уточнити;
 - У кабінетах лікарів влаштування плитки у зоні раковини до висоти 1300 мм (з урахуванням плінтусу 100 мм);
 - У приміщеннях з комбінацією матеріалів: стіни – плитка, підлога – лінолеум, плитка монтується з 0.000 приміщення без влаштування плінтуса;
 - Центрування розкладки фартуха плитки в зоні раковини кабінетів відносно центру сантехнічних виводів;
 - Не зазначені зони на плані – покфарбування вологостійкою фарбою NCS S1002 Y50R;
 - Приміщення з особливо інтенсивним використанням – нанесення 3-го шару фарби для збільшення класу стирання;
 - При зміні параметрів приміщення розкладку плитки адаптувати з акцентом на відсутність малих відрізків і центруванням швів стін з швами підлоги;
 - Висоту укладки плитки адаптувати під висоту приміщень з урахуванням мереж, попередньо узгодивши із підрядником комфортний їм від кріплення систем армстронг до плитки або штукатурки;
 - Врахувати при укладці плитки опуск горизонтального шва на 15 мм через конвент плитки у зоні душі (відмітка трапу – 0.015 від чнп);
 - Використання алюмінієвих кутників 60611915 на зовнішніх кутах облицювання плиткою, без зарізання 45 градусів, окрім приміщення вхідної групи.

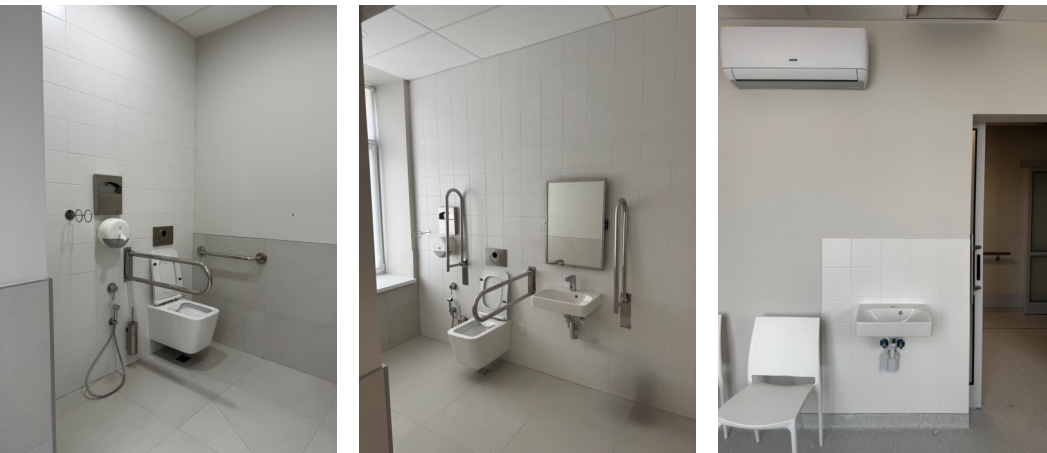

СЛ-О-20250707-AI					
Зм.	Кільк.	Арк.	№ док.	Підпис	Дата
ГАП	Вахнич Т.				
Розробив	Торбич А.				
Перевірив	Маліновська А.				
Н. контр	Мудрий І.				
Реконструкція існуючого майнового комплексу					
План оздоблення стін (3 поверх)				Стадія	Аркушів
				1.25	Аркушів
План оздоблення стін (3 поверх)				ТОВ "ПЕЛЕ-ІНЖИНИРИНГ"	

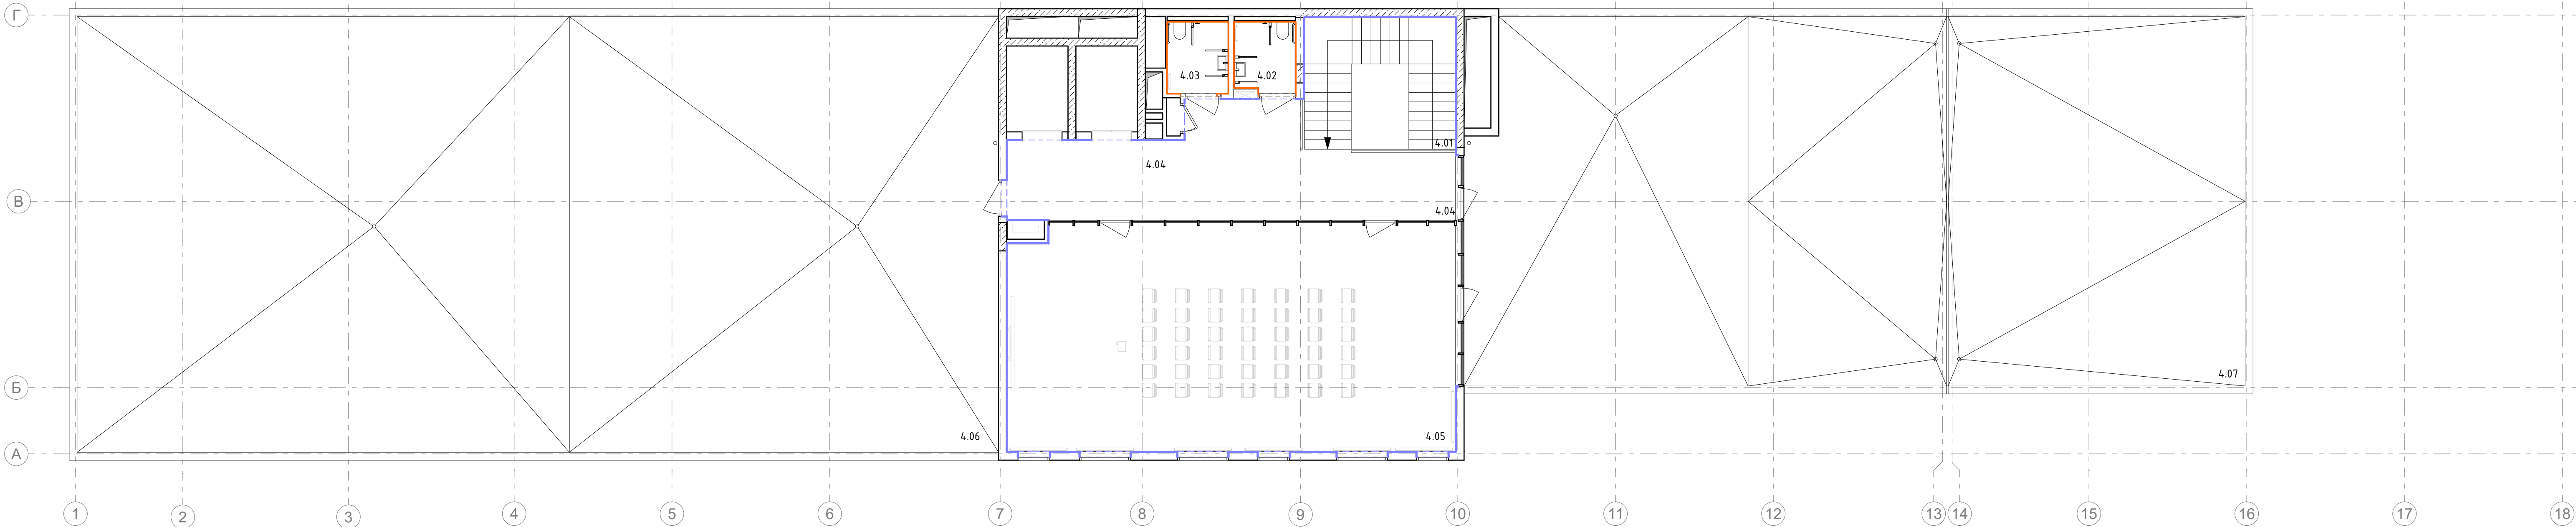

Експлікація приміщень

№	Найменування	Площа ,м²	Кат. прим.
4.01	Сходова клітка	20.00	
4.02	Санвузол	4.25	
4.03	Санвузол	4.37	
4.04	Коридор	39.42	
4.05	Конференц зал	101.89	
4.06	Технічна тераса(з коеф. 0,3)	118.27	
4.07	Тераса(з коеф. 0,3)	83.63	
	Загальна площа приміщень	371.84	
	Корисна площа поверху	351.84	
	Розрахункова площа поверху	194.15	
	Площа поверху	889.19	

- Умовні позначення
- Плитка 600x600 мм Interacema Duster 04071 світло-сірий
 - Пофарбування з підшліщеною стійкістю NCS S1002 Y50R
 - Пофарбування NCS S1002 Y50R
 - Гнучка кераміка ROUGH SURFACE WHITE (2400x1200)
 - Шпонавані ДСП панелі
 - Панелі з бршованої нержавіючої сталі
 - Плитка Lasselberger Rako 198x198 мм
 - Плитка Mirage TRAVERTINO 1200*600

Специфікація стінового покриття (4 поверх)	
Тип стінового покриття	Площа, м2
Плитка 600x600 мм Interacema Duster 04071 світло-сірий	46,49
Пофарбування NCS S1002 Y50R	120,34



Приклад влаштування плінтуса з керамограніту та відбійника з нержавіючої сталі



Приклад влаштування плінтуса з лінолеуму та відбійника з нержавіючої сталі



Приклад влаштування алем. кутника



Вузол влаштування плінтуса з лінолеуму


ПРИМІТКИ

- Фуга цементна Марей, мінімальний шов, колір "манхетен 110";
- Конфігурацію швів уточнити при укладці з авторами проекту;
- Площі оздоблення подані без технічного запasu;
- У приміщеннях персоналу розміщення кухонного фартуха висотою 600 мм з плитки, низ 880 мм від 0.000 поверху½, окрім ергокухні, висоту уточнити;
- У кабінетах лікарів влаштування плитки у зоні раковини до висоти 1300 мм (з урахуванням плінтусу 100 мм);
- У приміщеннях з комбінацією матеріалів: стіни – плитка, підлога – лінолеум, плитка монтується з 0.000 приміщення без влаштування плінтуса;
- Центрування розкладки фартуха плитки в зоні раковини кабінетів відносно центру сантехнічних виводів;
- Не зазначені зони на плані – пофарбування вологостійкою фарбою NCS S1002 Y50R;
- Приміщення з особливо інтенсивним використанням – нанесення 3-го шару фарби для збільшення класу стирання;
- При зміні параметрів приміщення розкладку плитки адаптувати з акцентом на відсутність малих відрізків і центруванням швів стін з швами підлоги;
- Висоту укладки плитки адаптувати під висоту приміщень з урахуванням мереж, попередньо узгодивши із підрядником комфортний їм від кріплення систем армстронг до плитки або шпакатурки;
- Врахувати при укладці плитки опуск горизонтального шва на 15 мм через конверт плитки у зоні душі (відмітка трапу – 0.015 від чп);
- Використання алюмінієвих кутників 60611915 на зовнішніх кутах облицювання плиткою, без зарізання 45 градусів, окрім приміщення вхідної групи.



						СЛ-О-20250707-АІ		
						Реконструкція будівель корпусу (М), призначеного корпусу (Г), харчового блоку (Ш), адміністративного корпусу (Ш), їдальні (І), гаражу (Д,І,Е,Ж,З), котельні-прані (В,Б) та сараю (П) існуючого майнового комплексу під створення відокремленого структурного підрозділу Медичного центру благодійної організації "Благодійний фонд "Суперливі" у м. Одеса по пров. Каркашадзе 2		
Зм.	Кільк.	Арк.	№ док.	Підпис	Дата	Реконструкція існуючого майнового комплексу		
ГАП		Вахнич Т.				Стадія	Аркуш	Аркушів
Розробив		Торбич А.				План оздоблення стін (4 поверх)	ТОВ "ПЕЛЕ-ІНЖИНІРИНГ"	
Перевірив		Маліновська А.						
Н. контр		Мудрий І.						

План підвалу М 1:100

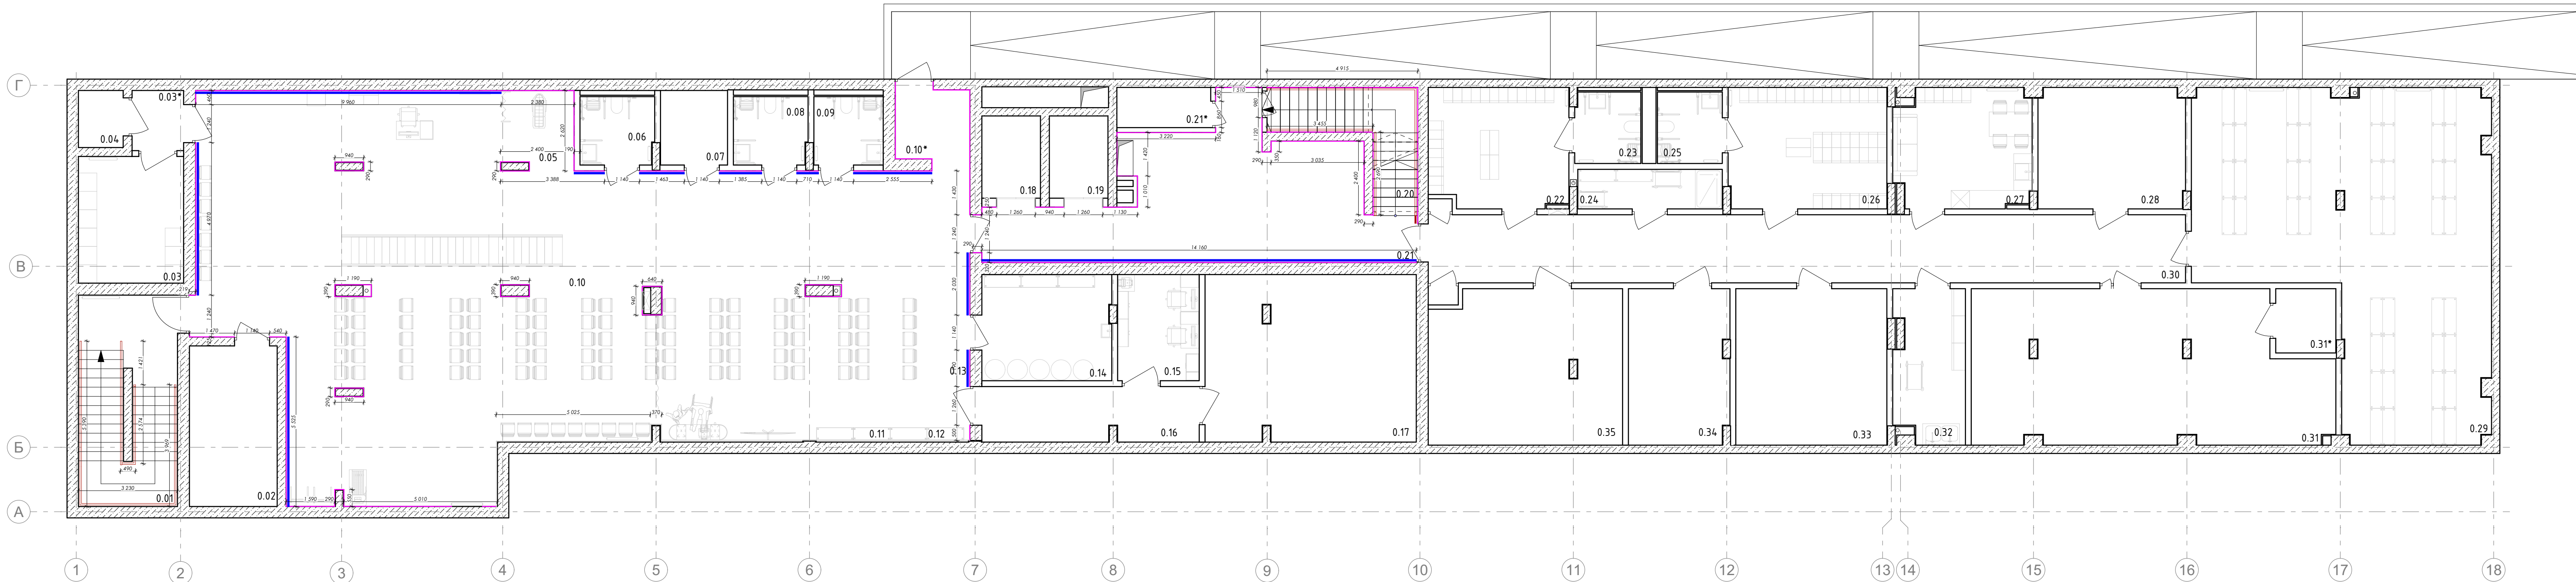


Експлікація приміщень		
№	Найменування	Площа ,м² Кат. прим.
0.01	Сходова клітка	21.37
0.02	Електрощитова	14.97
0.03	Кімната тимчасового зберігання медичних відходів	14.17
0.03*	Тамбур	3.34
0.04	Побутовий підйомник	2.72
0.05	Зона медичного пункту	17.52
0.06	Санвузол з душем	5.54
0.07	Насосна	5.38
0.08	Санвузол з душем	5.54
0.09	Санвузол з душем	5.11
0.10	Зала реабілітаційного приміщення укриття	207.90
0.10*	Зона входу з захисним екраном	5.89
0.11	Зона зберігання запасу їжі	5.50
0.12	Зона зберігання запасу води	5.23
0.13	Зона підігріву та приготування їжі	20.66
0.14	Приміщення запасу води	14.80
0.15	Пункт керування/пожежний пост	9.39
0.16	Коридор	12.96
0.17	Приміщення вентиляційного та фільтровентиляційного обладнання	37.25
0.18	Ліфт	5.12
0.19	Ліфт	5.12
0.20	Сходова клітка	3.07

Експлікація приміщень			
№	Найменування	Площа ,м²	Кат. прим.
0.20*	Розширювальна камера	7.21	
0.21	Тамбур-шлюз з підпором повітря	4.6.22	
0.21*	Розширювальна камера	4.01	
0.22	Переодягальня для персоналу	17.68	
0.23	Санбузол з душем	5.03	
0.24	Приміщення зберігання миючих засобів	6.36	
0.25	Санбузол з душем	4.93	
0.26	Переодягальня для персоналу	20.67	
0.27	Приміщення для персоналу клінінгу з зоною для переодягання та приємому їжі	17.14	
0.28	Приміщення зберігання прибирального інвентаря	19.06	
0.29	Зона складування	86.87	
0.30	Коридор	54.87	
0.31	Насосна водомірний вузол.Приміщення баків запасу води	55.01	
0.31*	Компресорна	4.29	
0.32	Приміщення дозування спецзасобів	11.51	
0.33	ІТП	25.42	
0.34	Комутаційна	16.66	
0.35	Вентиляційна камера	31.68	
	Загальна площа приміщень	863.12	
	Корисна площа поверху	770.28	
	Розрахункова площа поверху	555.45	
	Площа поверху	942.25	

- Умовні позначення
- | | |
|---|---|
|  | - відбійники пластиковий |
|  | - відбійники з нержавіючої сталі (h=200мм) |
|  | - відбійники з нержавіючої сталі - матові (h=200мм) |
|  | - поручні одинарні пристінні |
|  | - поручні подвійні пристінні |
|  | - поручні подвійні окреслюючі |



Поручні одинарні

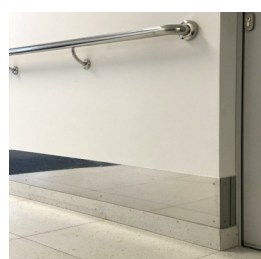

Приклад влаштування
плінтуса з керамограніту та
відбійника з нерж. сталі





Приклад влаштування окремостоячих пориннів П.



Приклад влаштування тактичних індикаторів та


ПРИМІТКИ:

1. Добити вказані без зрахування технічного запасу, кількості подані в ціллі прорахунок вартості підривників, та потребувати уточнення перед монтажем;
2. Усі розміри та примітки уточнити по місцю;
3. За відмітку 0,000 взяти рівень чистоти підлоги поверху;
4. Присліну поверхню розширювати на відстані 900 мм від рівня чистоти підлоги поверху;
5. Після поручнів розширювати на відстані 700мм та 900мм, на початку та в кінці склового маршу повинні мати висіть 300мм та бути закріплені;
6. Поручні діаметром 42 мм, покриття полірованою нержавійка. Узгодити місця влаштування та крок закладних на кріплення поручнів з виробником та архітектором;
7. Від стіни до краю прорізного поручня 50мм;
8. На кінці поручнів в межах однієї поверху маршу чітко виражені рельєфні позначки поверхів шрифтом Брайля;
9. Від стіни до краю поручня 50мм в стіні з ліпственою лінійкою на висоті 100мм від рівня чистоти підлоги поверху;
10. Переважити висіть відступу по факту влаштування поручнів та відбілювач від виконаних на поверхні прорізів;
11. Влаштування пластикових відбілювачів після облаштування катетів по місцях і при потребі на вачення медичного персоналу.

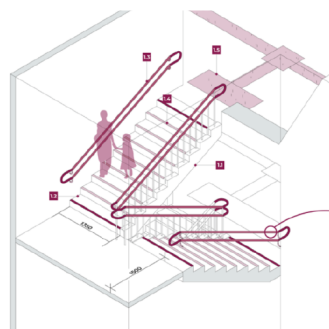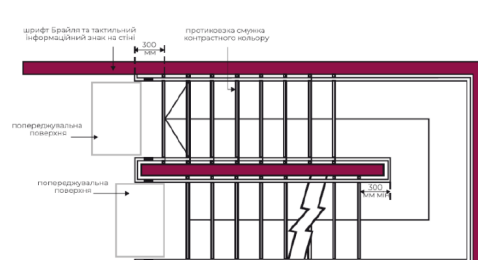

В Специфікація поручнів та відбійників (-1 поверх)	
Тип	Довжина, м.п.
Відбійник з нержавіючої сталі	109,49
Відбійник з нержавіючої сталі (сходи)	17,37
Поручні одинарні пристінні	44,93
Поручні подвійні пристінні	38,47

[illegible]

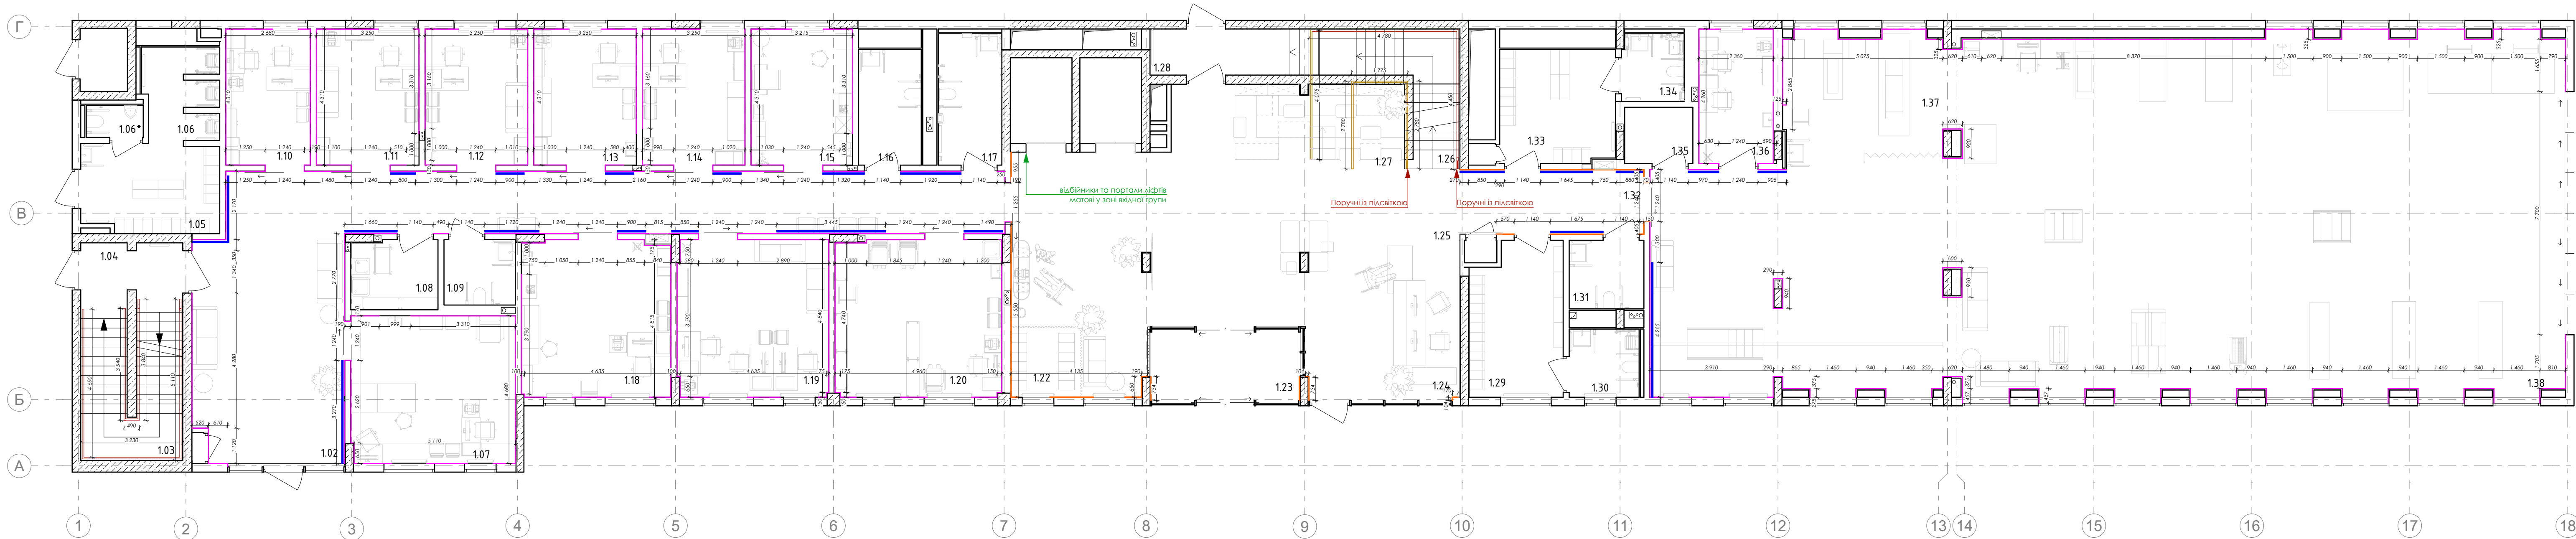

Експлікація приміщень

№	Найменування	Площа, м ²	Кат. прим.
1.01	Тамбур	8.94	
1.02	Коридор	83.30	
1.03	Сходова клітка	12.54	
1.04	Вхід в підвал. Сходова клітка	8.06	
1.05	Переодягальня	12.11	
1.06	Душові	6.62	
1.06*	Санвузол	1.82	
1.07	Кабінет ультразвукових електрофізіологічних досліджень	24.32	
1.08	Технічне приміщення . КПІ	6.03	
1.09	Санвузол для персоналу	4.68	
1.10	Кабінет роботи з документами	11.55	
1.11	Кабінет фахівця з соціальної роботи	14.01	
1.12	Кабінет психолога	14.01	
1.13	Кабінет лікаря спеціаліста	14.01	
1.14	Кабінет лікаря спеціаліста	14.01	
1.15	Кабінет проведення інвазивних реабілітаційних втручань/маніпуляційна /забір крові	13.86	
1.16	Загальний санвузол	8.26	
1.17	Загальний санвузол	8.36	
1.18	Кабінет лікаря спеціаліста	23.40	
1.19	Кабінет "рівний рівному"	23.85	
1.20	Кабінет асистивних технологій	26.22	
1.21	Дитяча кімната		
1.22	Зона гардеробу для гостей	4.46	


Експлікація приміщень

№	Найменування	Площа, м ²	Кат. прим.
1.23	Тамбур	10.03	
1.24	Зона реєнції	24.59	
1.25	Вхідна група	68.72	
1.26	Сходова клітка	7.66	
1.27	Зона діїліотеки	14.72	
1.28	Вхід в підвал	11.80	
1.28*	Тамбур		
1.29	Переодягальня для пацієнтів	13.94	
1.30	Санвузол з душем	4.78	
1.31	Санвузол	5.13	
1.32	Коридор	11.90	
1.33	Переодягальня для пацієнтів	13.10	
1.34	Санвузол з душем	4.20	
1.35	Технічне приміщення	3.84	
1.36	Протокольна кімната/ординаторська	10.06	
1.37	Кабінет індивідуальної реабілітаційної допомоги з фізичної терапії	16.06	
1.38	Зал фізичної терапії	290.15	
	Загальна площа приміщень	845.57	
	Корисна площа поверху	795.48	
	Розрахункова площа поверху	712.18	
	Площа поверху	949.42	


- Умовні позначення
- відбійник пластиковий
 - відбійники з нержавіючої сталі (h=200мм)
 - відбійники з нержавіючої сталі - матові (h=200мм)
 - поручні одинарні пристінні
 - поручні подвійні пристінні
 - поручні подвійні окремостоячі




Поручні одинарні пристінні

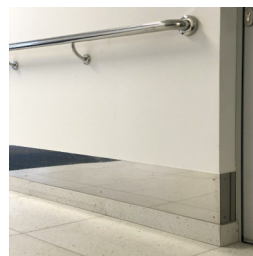

Приклад влаштування плітцуса з керамограніту та відбійника з нерж. сталі

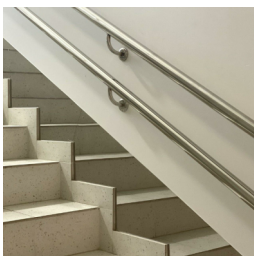


Приклад влаштування поручні подвійні пристінні

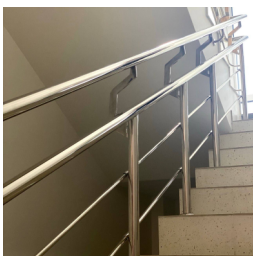

Приклад влаштування огородження окремостояче з подвійним поручнем на СК


- ПРИМІТКИ:
- Довжини показані без урахування технічного запасу, кількості подані з цілю прорахунку вартості підрядником, та потребують уточнення перед монтажем;
 - Усі розміри та примітки уточнити по місцю;
 - За відмітку 0.000 взято рівень чистої підлоги поверху;
 - Пристінні поручні розташовані на висоті 900 мм від рівня чистої підлоги поверху;
 - Подвійні поручні розташовані на висоті 700мм та 900мм, на початку та в кінці сходового маршру повинні мати висуп 300мм та дуги заокругленими;
 - Поручні діаметром 42 мм, покриття полірована нержавіюча. Узгодити місця влаштування та крок закладних на кріплення поручнів з виробником та архітектором;
 - Від стіни до краю пристінного поручня 50мм;
 - На кінці поручнів в межах одного сходового маршру передавати рельєфні позначки поверхів шрифтом Брайля;
 - Відбійник висотою 200 мм влаштувати в стик з плінтусом лінолеуму на висоті 100мм від рчп;
 - Передавати технічні відступи по факту влаштування поручнів та відбійників від віконних та дверних прорізів;
 - Влаштування пластикових відбійників після облаштування кабінетів по місцю і при потребі на дачення медичного персоналу

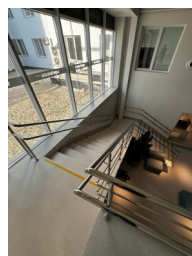


Приклад влаштування окремостоячих поручнів П-подвійні сходової клітки



Приклад влаштування тактильних індикаторів та контрастного маркування

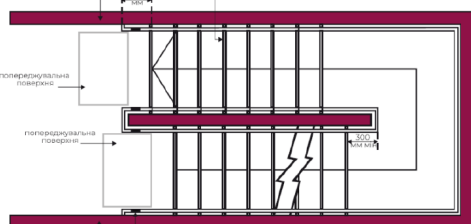

Приклад влаштування огородження окремостояче з подвійним поручнем на СК

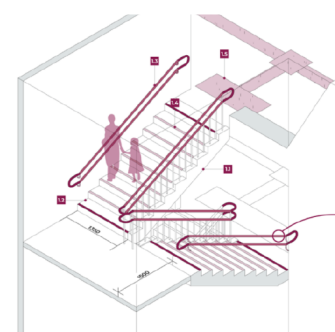


Специфікація поручнів та відбійників (1 поверх)	
Тип	Довжина, м.п.
Відбійник з нержавіючої сталі	270.32
Відбійник з нержавіючої сталі - матовий	20.51
Поручні одинарні пристінні	34.86
Поручні подвійні окремостоячі	8.22
Поручні подвійні пристінні (+плітцуса)	4.41
Поручні подвійні пристінні	22.50
Поручні подвійні пристінні (+плітцуса)	9.76



* влаштування "початкової" стійки поручня сходового маршру на сходовій клітці біліної групи

						СЛ-О-20250707-АІ			
						Реконструкція вхідних корпусу (М), приміального корпусу (П), харчового блоку (Щ) адміністративного корпусу (Ш) стоварни (Н), сараю (І, А, Е, Ж, З), котельні-прални (В, Б) та сараю (П) існуючого майнового комплексу під створення відокремленого структурного підрозділу Медичного центру Благодійної організації "Благодійний фонд "Суперлюди" у м. Одеса по пров. Каркшасдзе 2			
Зм.	Кільк.	Арк.	№ док.	Підпис	Дата		Стадія	Аркуш	Аркушів
ГАП		Вахнич Т.				Реконструкція існуючого майнового комплексу		1.29	
Розробив		Торбич А.				План розташування поручнів та відбійників (1 поверх)	ТОВ "ПЕЛЕ-ІНЖИНИРИНГ"		
Перевірив		Маліновська А.							
Н. контр		Мудрий І.							

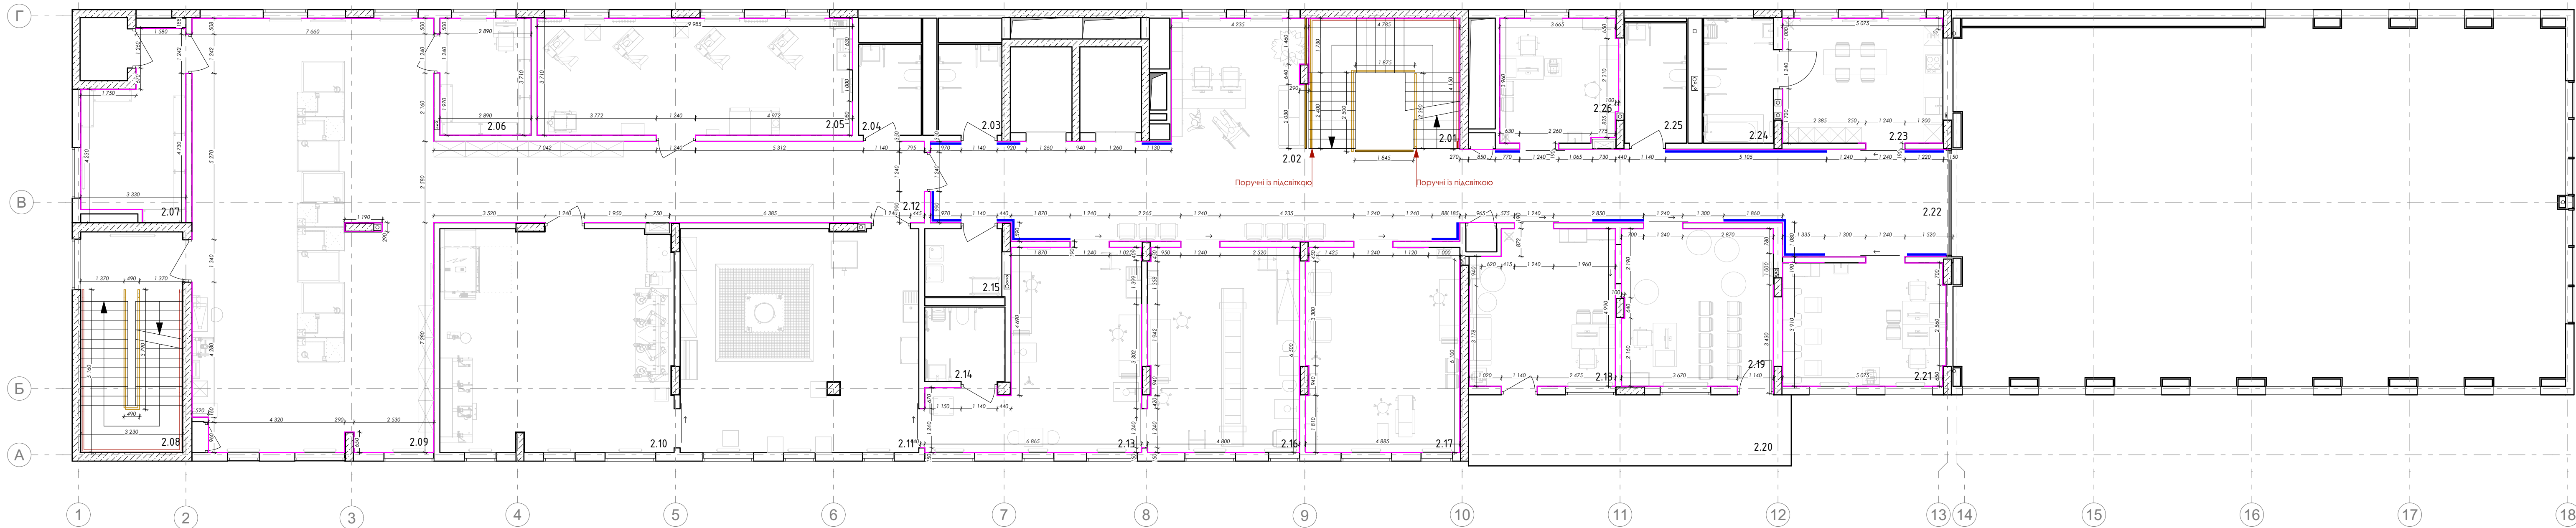

Експлікація приміщень

№	Найменування	Площа, м ²	Кат. прим.
2.01	Сходова клітка	19.86	
2.02	Зона реценції	16.80	
2.03	Загальний санвузол	5.80	
2.04	Санвузол для персоналу	5.73	
2.05	Машинне відділення дерево /пластик	37.04	
2.06	Склад для компонентів протезів	10.72	
2.07	Склад	17.64	
2.08	Сходова клітка	22.58	
2.09	Зона роботи протезистів	104.40	
2.10	Приміщення обробки пластикувакуумне формування	52.97	
2.11	Приміщення гіпсового моделювання	53.25	
2.12	Коридор	40.07	
2.13	Приміщення зняттязліпків	32.39	
2.14	Санвузол з душем	5.99	
2.15	Технічне приміщення . КПІ	5.22	
2.16	Кабінетроботи з пацієнтами	31.13	


Експлікація приміщень

№	Найменування	Площа, м ²	Кат. прим.
2.17	КабінетDirect Socket	31.61	
2.18	Кабінетіндивідуальної психологічної допомоги	22.61	
2.19	Кабінетгруповоїпсихологічної допомоги	23.94	
2.20	Балкон (з коеф. 0,3)	5.98	
2.21	Кабінетіндивідуальної ерготерапії	26.04	
2.22	Коридор	86.45	
2.23	Кухня-вітальня ерготерапія	20.10	
2.24	Ванна кімнат ерготерапія	8.75	
2.25	Санвузол	7.47	
2.26	Кабінетіндивідуальної реабілітаційної допомоги з мови й мовлення	14.61	
	Загальна площа приміщень	708.16	
	Корисна площа поверху	665.72	
	Розрахункова площа поверху	539.21	
	Площа поверху	784.88	


- Умовні позначення
- відбійник пластиковий
 - відбійники з нержавіючої сталі (h=200мм)
 - відбійники з нержавіючої сталі – матові (h=200мм)
 - поручні одинарні пристінні
 - поручні подвійні пристінні
 - поручні подвійні окремостоячі




Поручні одинарні пристінні

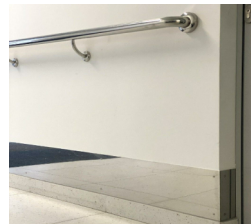

Приклад влаштування плінтусу з керамограніту та відбійника з нерж. сталі

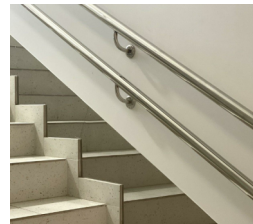

Приклад влаштування поручні подвійні пристінні

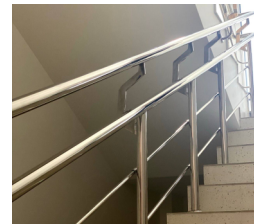


Приклад влаштування огороження окремостоячі з подвійним поручнем на СК

- ПРИМІТКИ:
- Довжини вказані без урахування технічного запасу, кількості подані з цілле прорахунку вартості підрядником, та потребують уточнення перед монтажем;
 - Усі розміри та прикмети уточнити по місцю;
 - За відбитку Ø 800 взято рівень чистої підлоги поверху;
 - Пристінні поручні розташовувати на висоті 900 мм від рівня чистої підлоги поверху;
 - Подвійні поручні розташовані на висоті 700мм та 900мм, на початку та в кінці сходового маршу повинні мати висуп 300мм та бути заокругленими;
 - Поручні діаметром 42 мм, покриття полірована нержавіюка. Узгодити місця влаштування та крок закладних на кріплення поручнів з виробником та архітекторами.
 - Від стіни до краю пристінного поручня 50мм;
 - На кінці поручнів в межах одного сходового маршу передбачити рельєфні позначки поверхів шрифтом Брайля;
 - Відбійник висотою 200 мм влаштувати в стіж з плінтусом лінолеуму на висоті 100мм від рчт;
 - Передбачити технічні відступи по факту влаштування поручнів та відбійників від віконних та дверних прорізів;
 - Влаштування пластикових відбійників після облаштування кабінетів по місцях і при потребі на зачнення медичного персоналу.

Специфікація поручнів та відбійників (2 поверх)	
Тип	Довжина, м/шт.
Відбійник з нержавіючої сталі	287.00
Відбійник з нержавіючої сталі (сходи)	12.08
Поручні одинарні пристінні	23.12
Поручні подвійні окремостоячі	22.03
Поручні подвійні окремостоячі (+нідсвітка)	4.44
Поручні подвійні пристінні	14.22
Поручні подвійні пристінні (+нідсвітка)	9.46

СЛ-О-20250707-АІ					
Реконструкція будівель корпусу (М), призначеного корпусу (Г), харчового блоку (Ш), адміністративного корпусу (Ш), спаларки (Ч), гаражу (Д,И,Е,Ж,З), котельні-прайні (В,Б) та сараю (П) існуючого майнового комплексу під створення відокремленого структурного підрозділу Медичного центру Благодійної організації "Благодійний фонд "Суперлюди" у м. Одеса по пров. Каркашадзе 2					
Зм.	Кільк.	Арк.	№ док.	Підпис	Дата
ГАП	Вахнич Т.				
Розробив	Торбич А.				
Перевірів	Маліновська А.				
Н. контр	Мудрий І.				
Реконструкція існуючого майнового комплексу				Стадія	Аркуш
План розташування поручнів та відбійників (2 поверх)				1.30	Аркушів
ТОВ "ПЕЛЕ-ІНЖИНИРИНГ"					

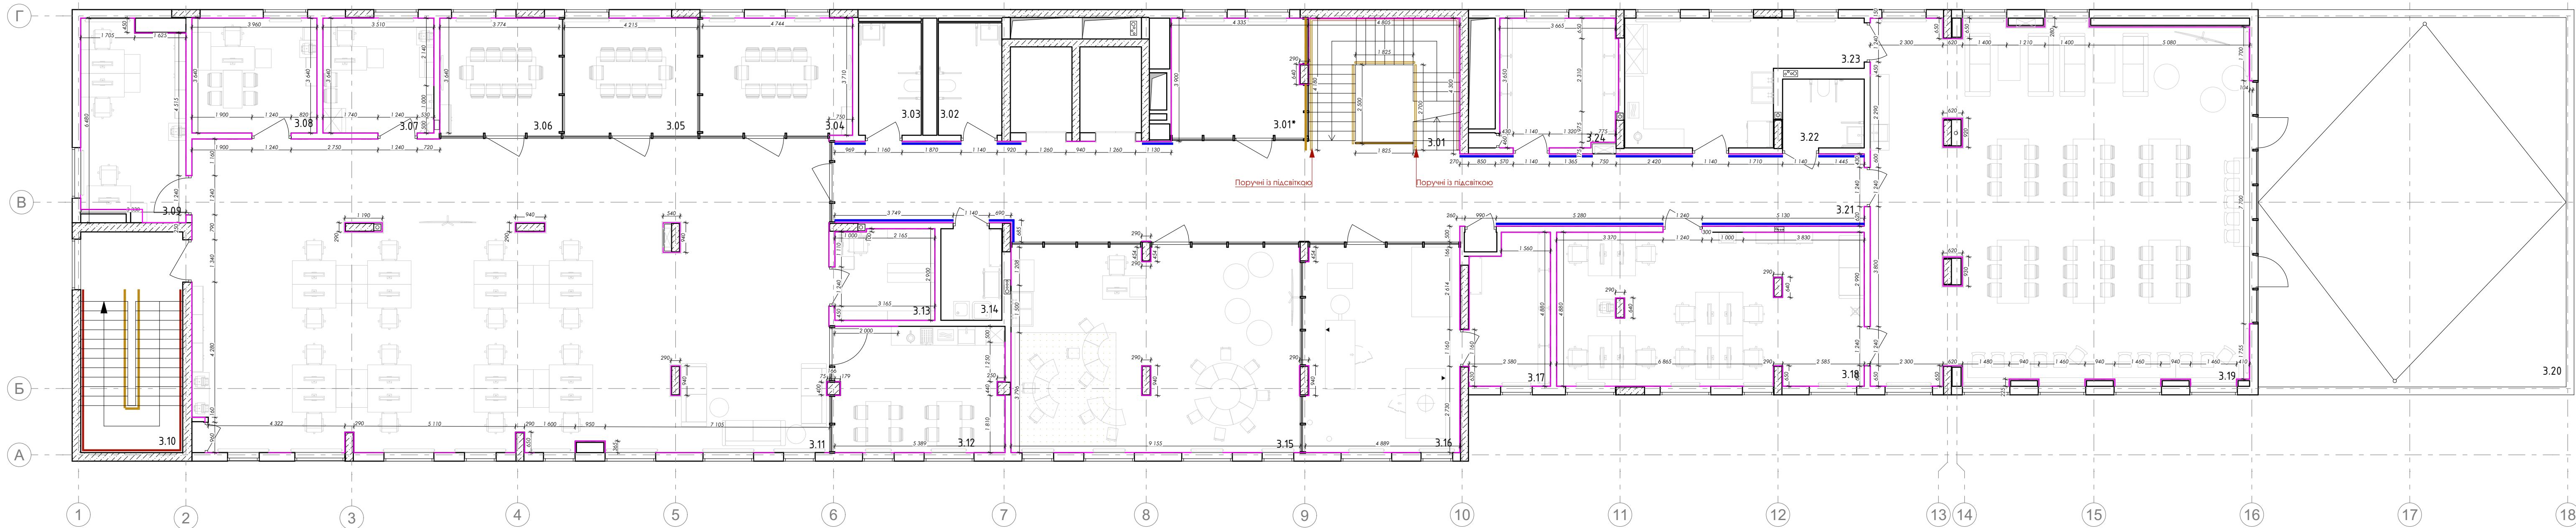

Експлікація приміщень

№	Найменування	Площа, м ²	Кат. прим.
3.01	Сходова клітка	19.00	
3.01*	Дитяча кімната	15.90	
3.02	Загальний санвузол	7.16	
3.03	Загальний санвузол	7.07	
3.04	Переговорна №1	17.85	
3.05	Переговорна №2	15.45	
3.06	Переговорна №3	14.28	
3.07	Кабінет медичної сестри	12.78	
3.08	Кабінет завідуючого філією	14.41	
3.09	Кабінет для ІТ спеціалістів	21.58	
3.10	Сходова клітка	22.58	
3.11	Офісне приміщення	197.96	
3.12	Зона прийому їжі	21.60	
3.13	Архівна	9.08	
3.14	Технічне приміщення . КПІ	5.60	


Експлікація приміщень

№	Найменування	Площа, м ²	Кат. прим.
3.15	Зона творчості	59.59	
3.16	Лабораторія 3Д протезування	32.31	
3.17	Технічне приміщення лабораторії	12.19	
3.18	Ординаторська	46.97	
3.19	Приміщення прийому і жін пацієнтів та персоналу	134.81	
3.20	Тераса (з коеф. 0,3)	32.63	
3.21	Коридор	88.69	
3.22	Санвузол	5.64	
3.23	Технічне приміщення кейтерінгу	23.93	
3.24	Серверна/комутаційна	15.16	
Загальна площа приміщень		854.21	
Корисна площа поверху		812.63	
Розрахункова площа поверху		667.06	
Площа поверху		1009.64	


- Умовні позначення
- відбійник пластиковий
 - відбійники з нержавіючої сталі (h=200мм)
 - відбійники з нержавіючої сталі – матові (h=200мм)
 - поручні одинарні пристінні
 - поручні подвійні пристінні
 - поручні подвійні окремістоючі




Поручні одинарні пристінні

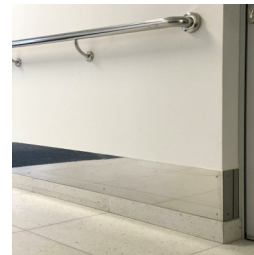

Приклад влаштування плінтусів з керамограніту та відбійника з нерж. сталі

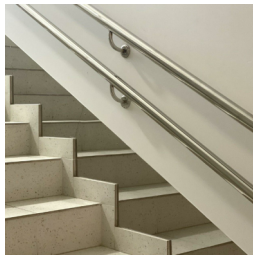

Приклад влаштування поручні подвійні пристінні

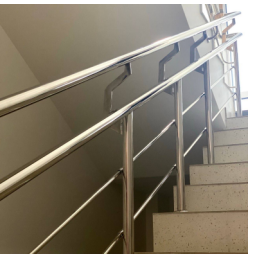

Приклад влаштування огороження окремістоючі з подвійним поручнем на СК





Приклад влаштування окремістоючих поручнів П-подвійні сходової клітки



Приклад влаштування тактильних індикаторів та контрастного маркування


ПРИМІТКИ:

- Додатки вказані без урахування технічного запасу, кількості подані з цілю прорахунку вартості підрядником, та потребують уточнення перед монтажем;
- Усі розміри та примітки уточнити по місцю;
- За відмітку 0.000 взято рівень чистої підлоги поверху;
- Пристінні поручні розташовувати на висоті 900 мм від рівня чистої підлоги поверху;
- Подвійні поручні розташовувати на висоті 700мм та 900мм, на початку та в кінці сходового маршу повинні мати висуп 300мм та бути заокругленими;
- Поручні діаметром 42 мм, покриття полірована нержавілка. Узгодити місця влаштування та крок закладних на кріплення поручнів з виробником та архітекторами.
- Від стіни до краю пристінного поручня 50мм;
- На кінці поручнів в межах одного сходового маршу передбачити рельєфні позначки поверхів шрифтом Брайля;
- Відбійник висотою 200 мм влаштувати в стік з плінтусом лінолеуму на висоті 100мм від рчп;
- Передбачити технічні відступи по факту влаштування поручнів та відбійників від віконних та дверних прорізів;
- Влаштування пластикових відбійників після облаштування кабінетів по місцю і при потребі на бачення медичного персоналу.

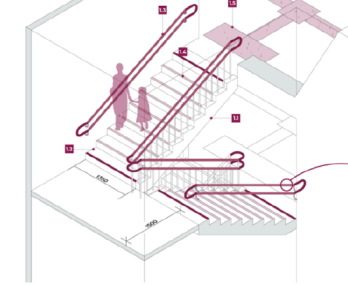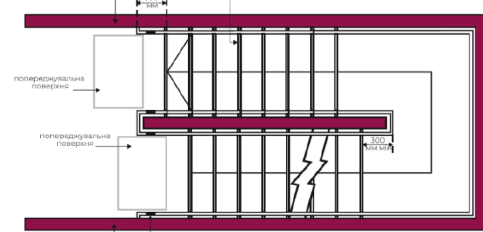

Специфікація поручнів та відбійників (3 поверх)	
Тип	Довжина, м.п.
Відбійник з нержавіючої сталі	266.80
Відбійник з нержавіючої сталі (сходи)	12.24
Поручні одинарні пристінні	28.86
Поручні подвійні окремістоючі	13.55
Поручні подвійні окремістоючі (+відбійка)	4.49
Поручні подвійні пристінні (+відбійка)	9.54



СЛ-О-20250707-АІ					
Реконструкція будівель корпусу (М), призначення корпусу (Г), харчового блоку (Ш), адміністративного корпусу (Ш), спорядки (Ч), гаражу (Д,І,Е,Ж,З), котельні-пралні (В,Б) та сараю (П) існуючого майнового комплексу під створення відокремленого структурного підрозділу Медичного центру благодійної організації "Благодійний фонд "Суперледа" у м. Одеса по пров. Каркашадзе 2					
Зм.	Кільк.	Арк.	№ док.	Підпис	Дата
ГАП	Вахнич Т.				
Розробив	Торбич А.				
Перевірів	Маліновська А.				
Н. контр	Мудрий І.				
Реконструкція існуючого майнового комплексу				Стадія	Аркуші
План розташування поручнів та відбійників (3 поверх)				1.31	Аркуші
ТОВ "ПЕЛЕ-ІНЖИНИРИНГ"					

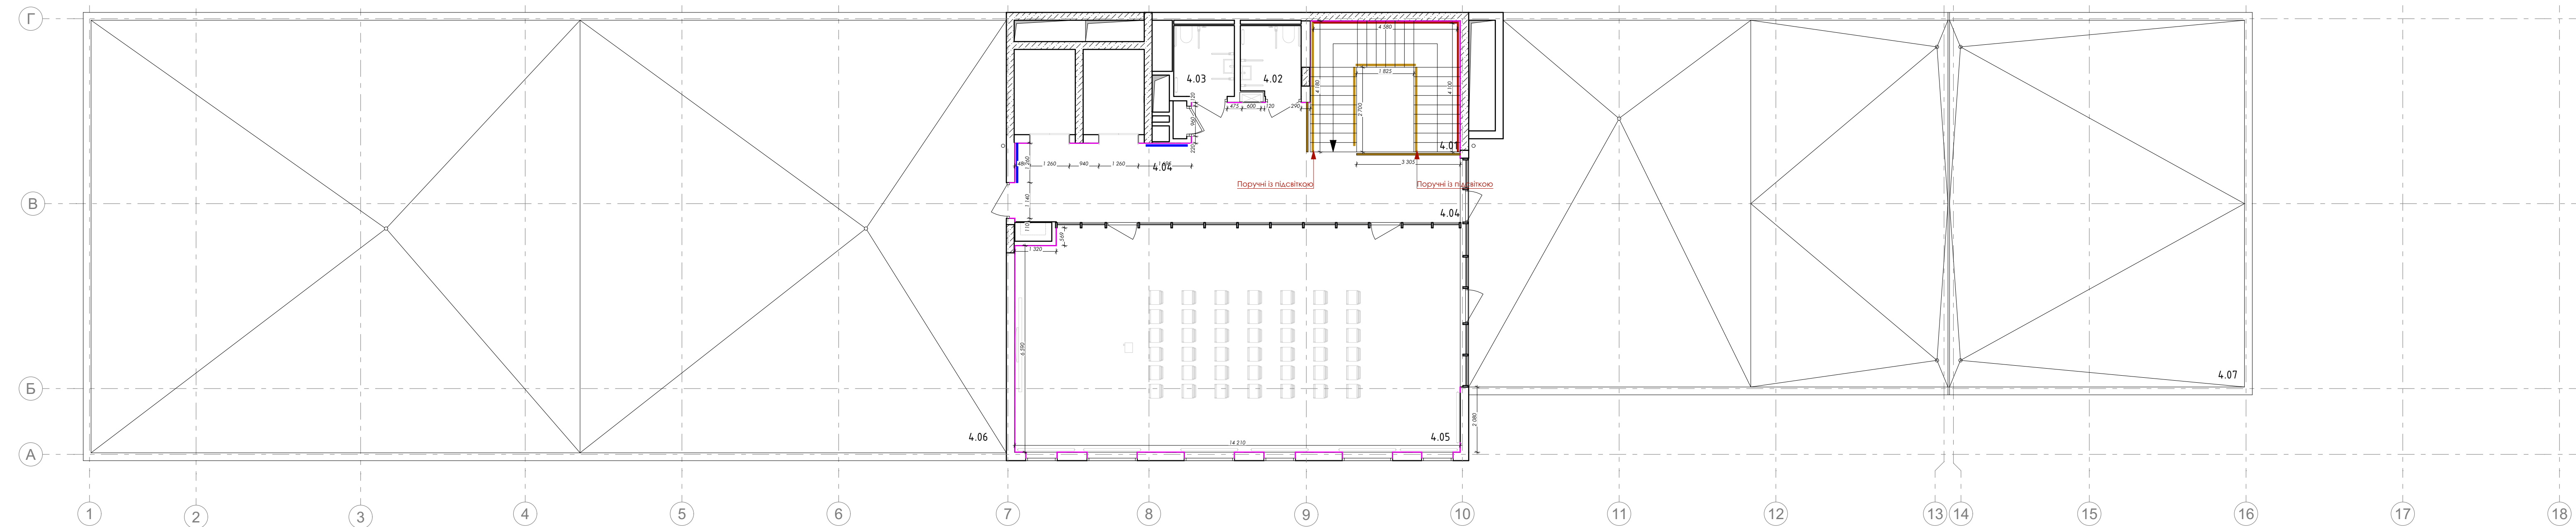

Експлікація приміщень



№	Найменування	Площа ,м ²	Кат. прим.
4.01	Сходовоа клітка	20.00	
4.02	Санвузол	4.25	
4.03	Санвузол	4.37	
4.04	Коридор	39.42	
4.05	Конференц зал	101.89	
4.06	Технічна тераса(з коеф. 0,3)	118.27	
4.07	Тераса(з коеф. 0,3)	83.63	
	Загальна площа приміщень	371.84	
	Корисна площа поверху	351.84	
	Розрахункова площа поверху	194.15	
	Площа поверху	889.19	

- Числові позначення
- відділююч пластикобий
 - відділююч з нержавіючої сталі (h=200мм)
 - відділююч з нержавіючої сталі - матові (h=200мм)
 - поручні одинарні пристінні
 - поручні подвійні пристінні
 - поручні подвійні окремостоячі

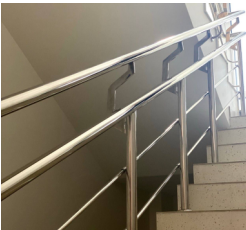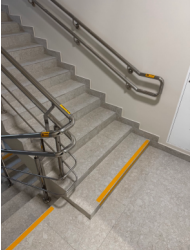


ПРИМІТКИ:

- Довжини вказані без урахування технічного запасу, кількості подані з цілю проррахунку вартості підрядником, та потребують уточнення перед монтажем;
- Усі розміри та примітки уточнити по місцю;
- За відмітку 0.000 взяти рівень чистої підлоги поверху;
- Пристінні поручні розташовувати на висоті 900 мм від рівня чистої підлоги поверху;
- Подвійні поручні розташовані на висоті 700мм та 900мм, на початку та в кінці сходового маршу повинні мати виступ 300мм та бути заокругленими;
- Поручні діаметром 42 мм, покриття полірована нержавіюча. Узгодити місця влаштування та крок закладних на кріплення поручнів з виробником та архітекторами.
- Від стіни до краю пристінного поручня 50мм;
- На кінці поручнів в межах одного сходового маршу передбачити рельєфні позначки поверхів шрифтом Брайля;
- Відділююч висотою 200 мм влаштувати в стик з плитусом лінолеуму на висоті 100мм від рчп;
- Передбачити технічні відступи по факту влаштування поручнів та відділююч від віконних та дверних прорізів;
- Влаштування пластикобих відділююч після облаштування кабінетів по місцях і при потребі на вачення медичного персоналу.

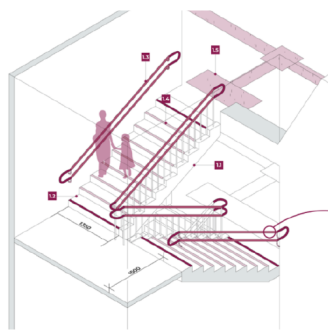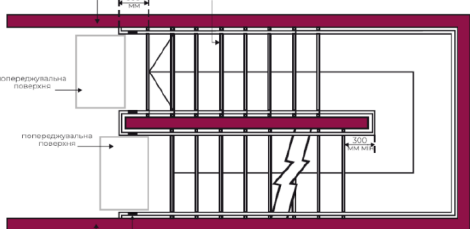

Специфікація поручнів та відділююч (4 поверх)	
Тип	Довжина, м.п.
Відділююч з нержавіючої сталі	24.26
Поручні одинарні пристінні	2.58
Поручні подвійні окремостоячі	4.89

						СЛ-О-20250707-АІ		
						Реконструкція будівель корпусу (М), призначального корпусу (Г), харчового блоку (Ш), адміністративного корпусу (Щ), їдальні (Ч), гаражу (Д,И,Е,Ж,З), котельні-пральні (В,Б) та сараю (П) існуючого майнового комплексу під створення відокремленого структурного підрозділу Медичного центру благодійної організації "Благодійний фонд "Суперливі" у м. Одеса по пров. Каркашадзе 2		
Зм.	Кільк.	Арк.	№ док.	Підпис	Дата	Реконструкція існуючого майнового комплексу		
ГАП		Вахнич Т.				Стадія	Аркуш	Аркушів
Розробив		Торбич А.				План розташування поручнів та відділююч (4 поверх)	ТОВ "ПЕЛЕ-ІНЖИНИРИНГ"	
Перевірів		Маліновська А.						
Н. контр		Мудрий І.						

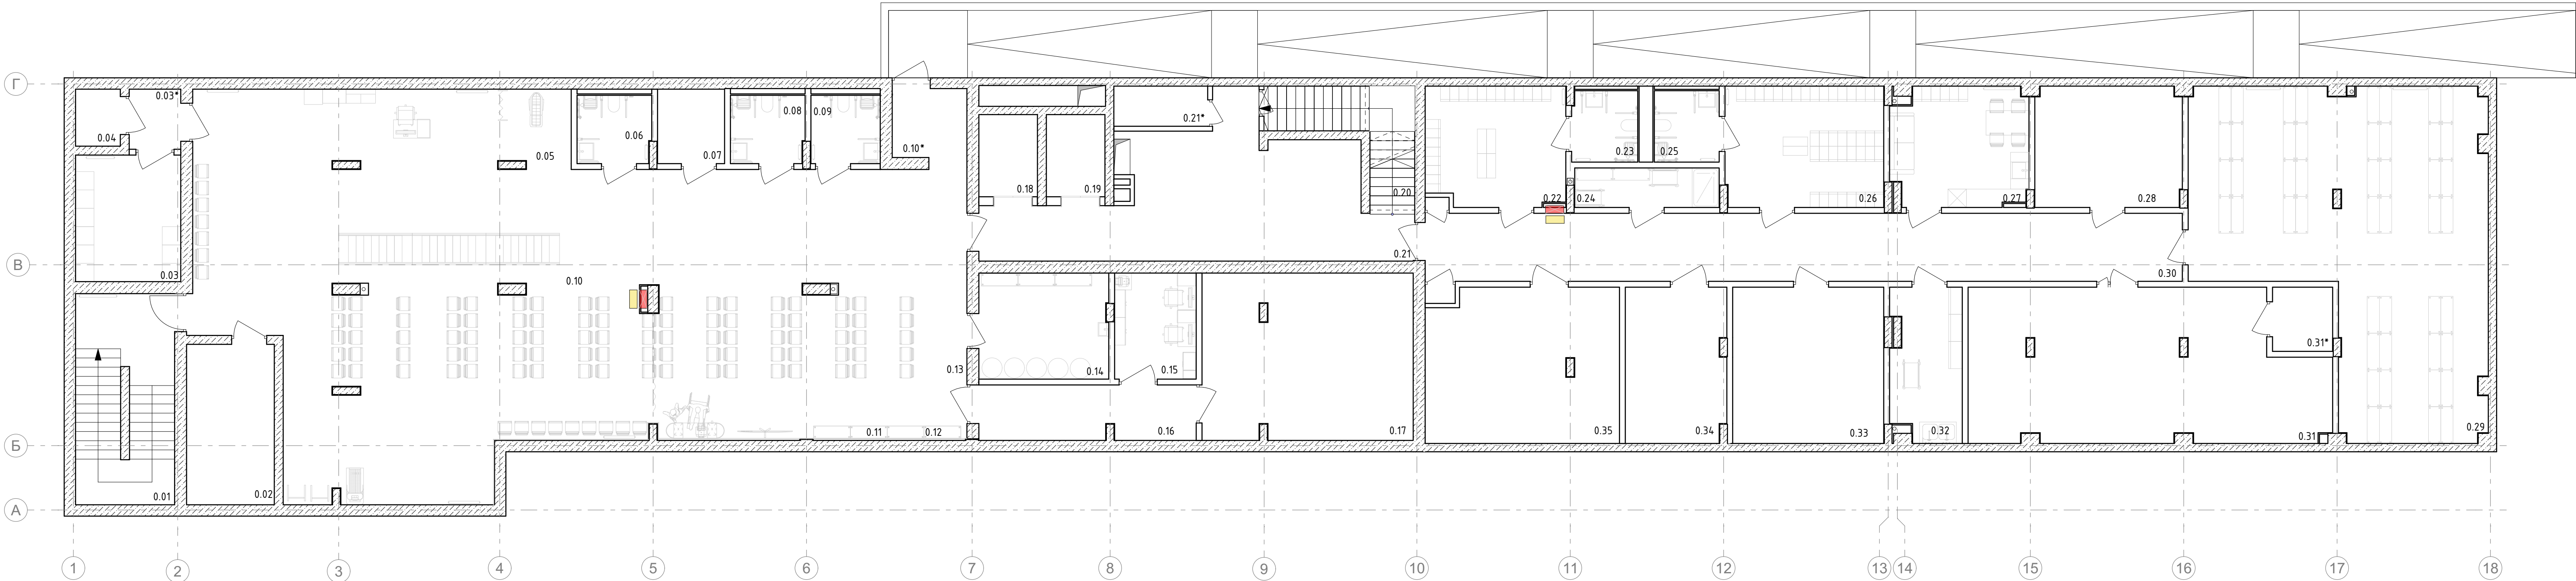

Експлікація приміщень

№	Найменування	Площа ,м²	Кат. прим.
0.01	Сходова клітка	21.37	
0.02	Електрощитова	14.97	
0.03	Кімната тимчасового зберігання медичних відходів	14.17	
0.03*	Тамбур	3.34	
0.04	Побутовий підйомник	2.72	
0.05	Зона медичного пункту	17.52	
0.06	Санвузол з душем	5.54	
0.07	Насосна	5.38	
0.08	Санвузол з душем	5.54	
0.09	Санвузол з душем	5.11	
0.10	Зала реабілітації/основне приміщення укріптя	207.90	
0.10*	Зона входу з захисним екраном	5.89	
0.11	Зона зберігання запасу їжі	5.50	
0.12	Зона зберігання запасу води	5.23	
0.13	Зона підігріву та приготування їжі	20.66	
0.14	Приміщення запасу води	14.80	
0.15	Пункт керування/пожежний пост	9.39	
0.16	Коридор	12.96	
0.17	Приміщення вентиляційного та фільтробеніляційного обладнання	37.25	
0.18	Ліфт	5.12	
0.19	Ліфт	5.12	
0.20	Сходова клітка	3.07	

Експлікація приміщень

№	Найменування	Площа ,м²	Кат. прим.
0.20*	Розширювальна камера	7.21	
0.21	Тамбур-шлюз з підпором повітря	46.22	
0.21*	Розширювальна камера	4.01	
0.22	Переодягальня для персоналу	17.68	
0.23	Санвузол з душем	5.03	
0.24	Приміщення зберігання миючих засобів	6.36	
0.25	Санвузол з душем	4.93	
0.26	Переодягальня для персоналу	20.67	
0.27	Приміщення для персоналу клінінгу з зоною для переодягання та приготування їжі	17.14	
0.28	Приміщення зберігання прибирального інвентаря	19.06	
0.29	Зона складування	86.87	
0.30	Коридор	54.87	
0.31	Насосна/вodomірний вузол.Приміщення баків запасу води	55.01	
0.31*	Компресорна	4.29	
0.32	Приміщення дозування спецзасобів	11.51	
0.33	ІТП	25.42	
0.34	Комутаційна	16.66	
0.35	Вентиляційна камера	31.68	
	Загальна площа приміщень	863.12	
	Корисна площа поверху	770.28	
	Розрахункова площа поверху	555.45	
	Площа поверху	942.25	

Умовні позначення:

- влаштування прихованого ревізійного люка для оздоблення плиткою h400*400 верхня точка 1200 мм від р.ч.п. (по швах плитки)
- влаштування прихованого ревізійного люка для оздоблення фарбою 400*400
- влаштування прихованих ревізійних дверей для оздоблення фарбою (вказані щити СКС, ЕТР, пожежні)
- влаштування пожежного щита (ниж 100 мм від р.ч.п.)

Монтаж люків прихованого монтажу під пофарбування та керамограніт




ПРИМІТКИ


- За відмітку 0,000 прийнято відмітку чистої підлоги поверху.
- Схема потребує узгодження із архітекторами та фахівцями розділів ВК та ОВ ;
- Настінні ревізійні люки під пофарбування встановити на висоті 1000мм від р.ч.п. до низу люка, з врахуванням пристінних поручнів на висоті 900 мм, окрім зазначених.
- Розташування сифонів для кондиціонерів HL138H у розділі ОВ.
- Центрування люків біля каналізаційних стояків по факту влаштування, для попадання болтів ревізії стояка у межі ревізійного люка.
- По факту влаштування ревізії схема потребує уточнення для запобігання монтажу зайвих або замалих люків для здійснення сервісу внутрішнього об'єму люків (до прикладу один зі стояків може закрити поворотний кран або розмір люку не дозволяє відкрити болти прочистки стояка)
- Розташування пожежних щитів на висоті 100 мм від чистоого рівня підлоги, для влаштування пілнтусу з лінолеуму.

Специфікація ревізійних люків (-1 поверх)	
Тип	К-сть
h 400*400 фарба	2
Пожежний щит	2

Спосіб монтажу "прихованих" ревізійних дверей поверх пожежного щита, а також щитів ЕТР та СКС

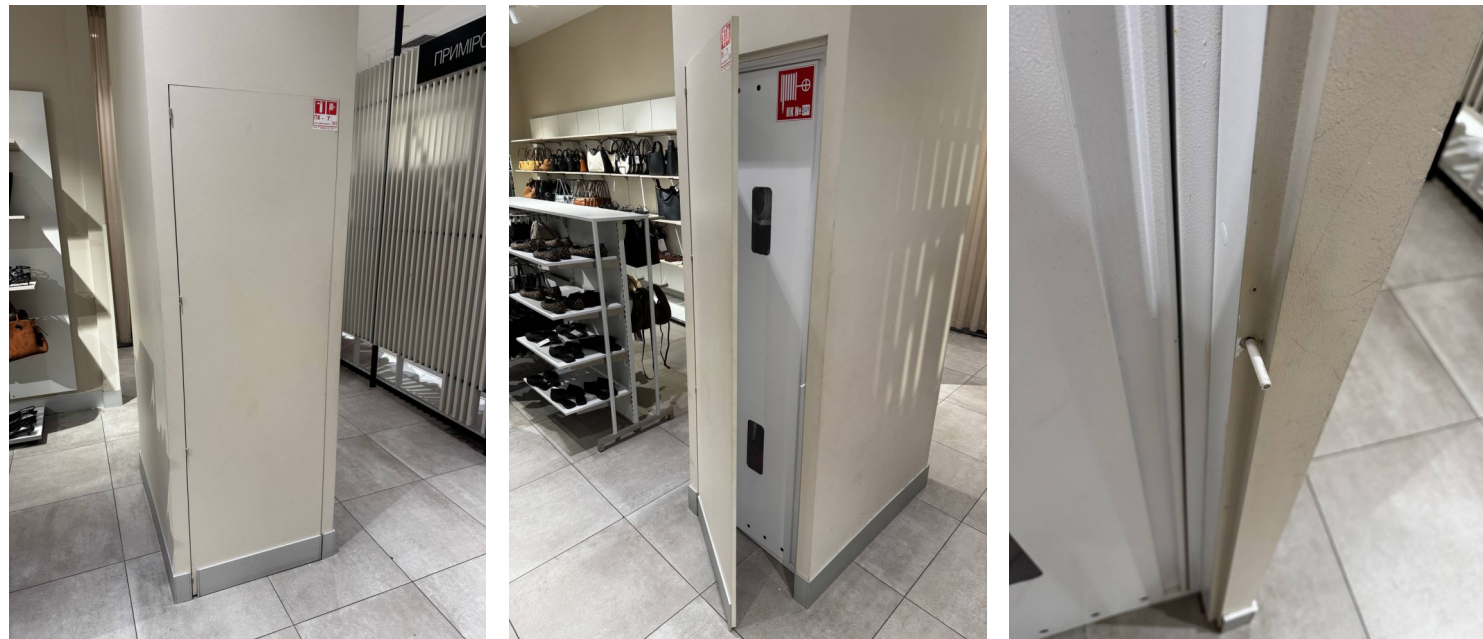

СЛ-О-20250707-АІ					
Зм.	Кільк.	Арк.	№ док.	Підпис	Дата
ГАП	Вахнич Т.				
Розробив	Торбич А.				
Перевірив	Маліновська А.				
Н. контр	Мідриу І.				
Реконструкція існуючого майнового комплексу				Стадія	Аркш
Схема розташування ревізійних люків (-1 поверх)				1.33	Аркшів
ТОВ "ПЕЛЕ-ІНЖИНИРИНГ"					

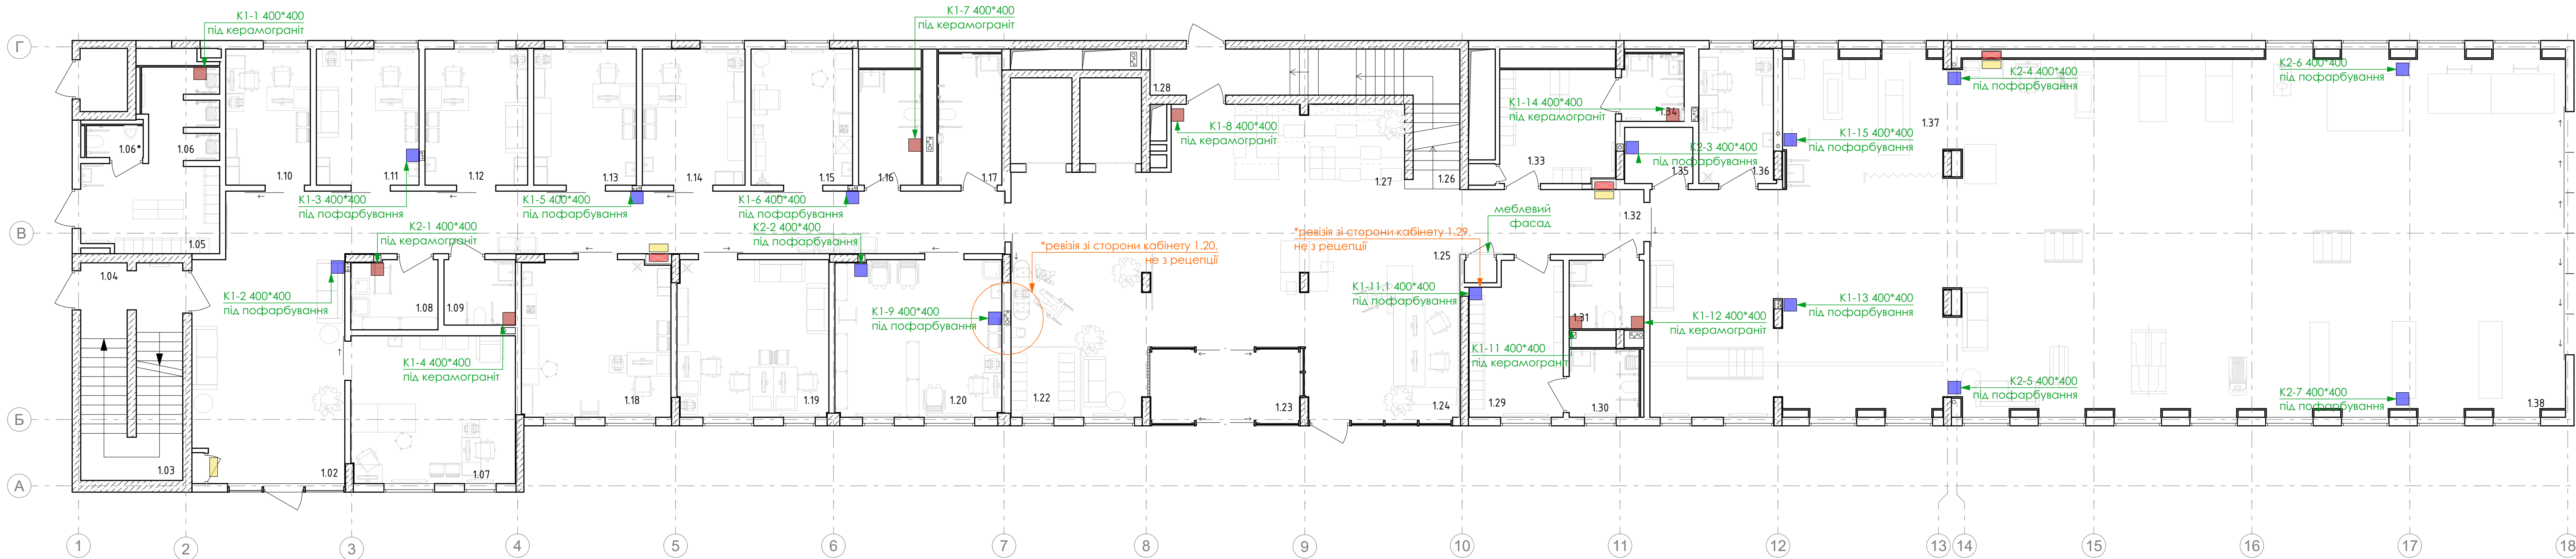

Експлікація приміщень

№	Найменування	Площа, м ²	Кат. прим.
1.01	Тамбур	8.94	
1.02	Коридор	83.30	
1.03	Сходова клітка	12.54	
1.04	Вхід в підвал. Сходова клітка	8.06	
1.05	Переодягальня	12.11	
1.06	Душові	6.62	
1.06*	Санвузол	1.82	
1.07	Кабінет ультразвукових електрофізіологічних досліджень	24.32	
1.08	Технічне приміщення . КПІ	6.03	
1.09	Санвузол для персоналу	4.68	
1.10	Кабінет роботи з документами	11.55	
1.11	Кабінет фахівця з соціальної роботи	14.01	
1.12	Кабінет психолога	14.01	
1.13	Кабінет лікаря спеціаліста	14.01	
1.14	Кабінет лікаря спеціаліста	14.01	
1.15	Кабінет проведення інвазивних реабілітаційних втручань/маніпуляційна /забір крові	13.86	
1.16	Загальний санвузол	8.26	
1.17	Загальний санвузол	8.36	
1.18	Кабінет лікаря спеціаліста	23.40	
1.19	Кабінет "рівний рівному "	23.85	
1.20	Кабінет асистивних технологій	26.22	
1.21	Дитяча кімната		
1.22	Зона гардеробу для гостей	4.46	

Експлікація приміщень

№	Найменування	Площа, м ²	Кат. прим.
1.23	Тамбур	10.03	
1.24	Зона рецепції	24.59	
1.25	Вхідна група	68.72	
1.26	Сходова клітка	7.66	
1.27	Зона дідліотеки	14.72	
1.28	Вхід в підвал	11.80	
1.28*	Тамбур		
1.29	Переодягальня для пацієнтів	13.94	
1.30	Санвузол з душем	4.78	
1.31	Санвузол	5.13	
1.32	Коридор	11.90	
1.33	Переодягальня для пацієнтів	13.10	
1.34	Санвузол з душем	4.20	
1.35	Технічне приміщення	3.84	
1.36	Протокольна кімната/ординаторська	10.06	
1.37	Кабінет індивідуальної реабілітаційної допомоги з фізичної терапії	16.06	
1.38	Зал фізичної терапії	290.15	
	Загальна площа приміщень	845.57	
	Корисна площа поверху	795.48	
	Розрахункова площа поверху	712.18	
	Площа поверху	949.42	

- Умовні позначення:
- влаштування прихованого ревізійного люка для оздоблення плиткою h400*400 верхня точка 1200 мм від р.ч.п. (по швах плитки)
 - влаштування прихованого ревізійного люка для оздоблення фарбою 400*400
 - влаштування прихованих ревізійних дверей для оздоблення фарбою (вказані щити СКС, ЕТР, пожежні)
 - влаштування пожежного щита (низ 100 мм від р.ч.п.)


Монтаж люків прихованого монтажу під пофарбування та керамограніт




- ПРИМІТКИ.
- За відмітку 0,000 прийнято відмітку чистої підлоги поверху.
 - Схема потребує узгодження із архітектором та фахівцями розділів ВК та ОВ ;
 - Настінні ревізійні люки під пофарбування встановити на висоті 1000мм від р.ч.п. до низу люка, з врахуванням пристінних поручнів на висоті 900 мм, окрім зазначених.
 - Розташування сифонів для кондиціонерів HL138H у розділі ОВ.
 - Центрування люків біля каналізаційних стояків по факту влаштування, для попадання болтів ревізії стояка у межі ревізійного люка.
 - По факту влаштування ревізії схема потребує уточнення для запобігання монтажу зайвих або замалих люків для здійснення сервісу внутрішнього об'єму люків (до прикладу один зі стояків може закрити поворотний кран або розмір люку не дозволяє відкрити болти прачистки стояка)
 - Розташування пожежних щитів на висоті 100 мм від чистого рівня підлоги, для влаштування пілнмусу з лінолеуму.

Специфікація ревізійних люків (1 поверх)	
Тип	К-сть
h 400*400 керамограніт	8
h 400*400 фарба	18
Пожежний щит	3


Спосіб монтажу "прихованих" ревізійних дверей поверх пожежного щита, а також щитів ЕТР та СКС

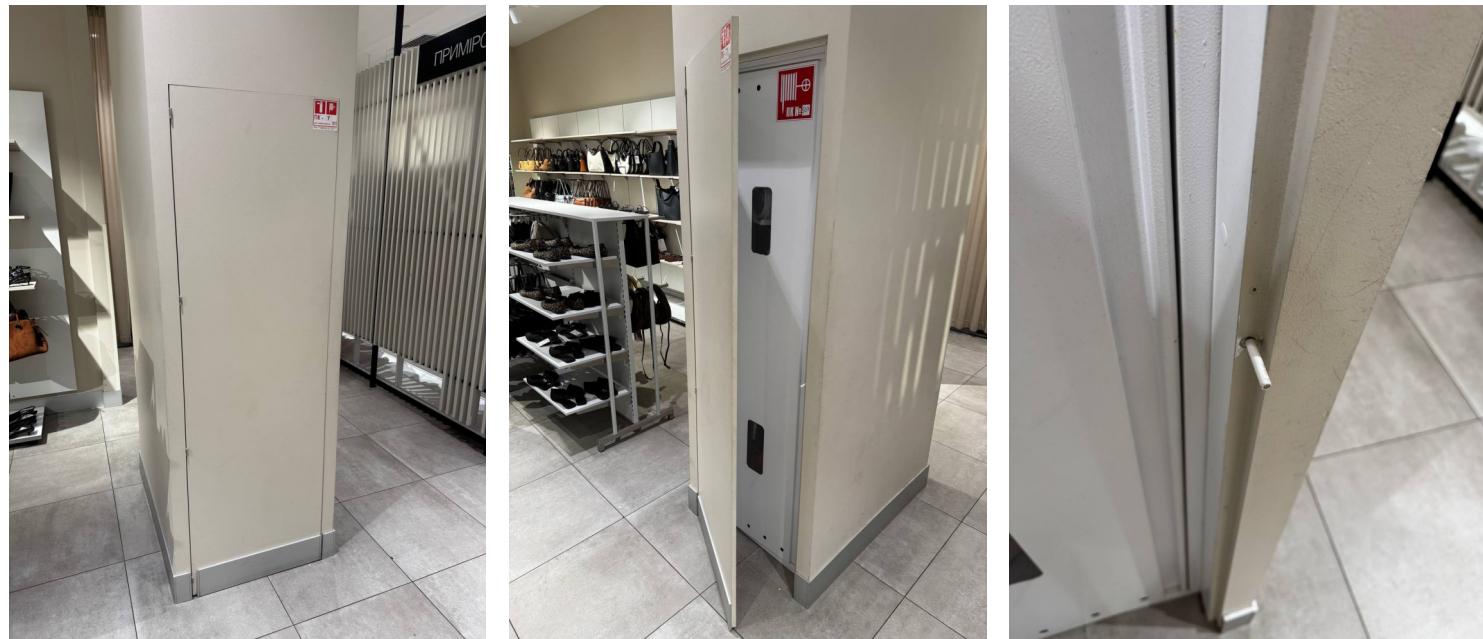

СЛ-О-20250707-АІ					
Зм.	Кільк.	Арк.	№ док.	Підпис	Дата
ГАП	Вахнич Т.				
Розробив	Торбич А.				
Перевірив	Маліновська А.				
Н. контр	Мудрий І.				
Реконструкція існуючого майнового комплексу				Стадія	Аркш
Схема розташування ревізійних люків (1 поверх)				1.34	Аркш
ТОВ "ПЕЛЕ-ІНЖИНИРИНГ"					

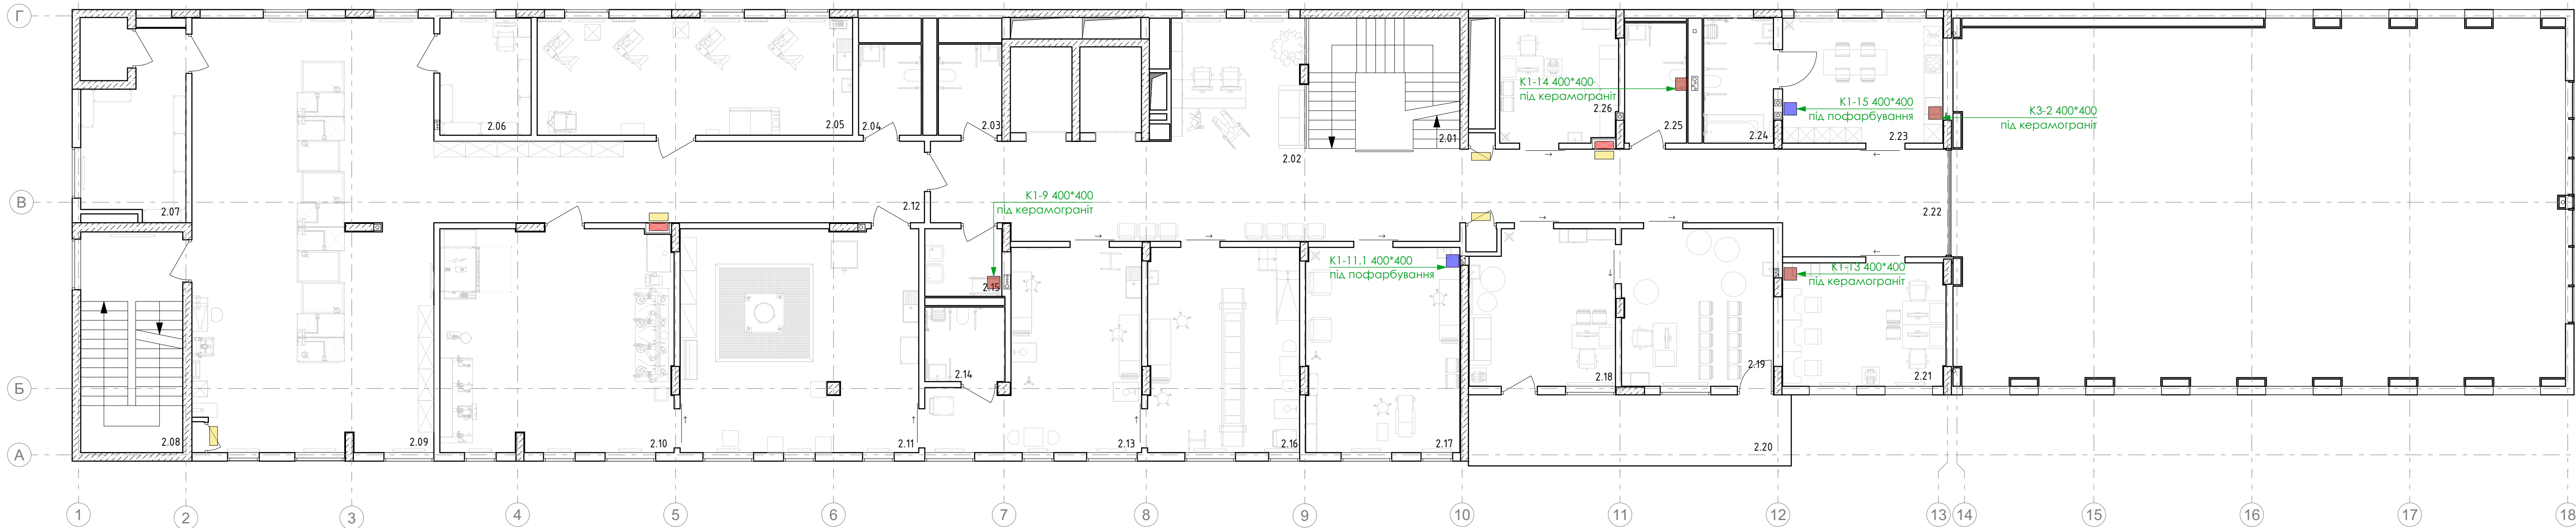

Спосіб монтажу "прихованих" ревізійних дверей поверх пожежного щита, а також щитів ЕТР та СКС

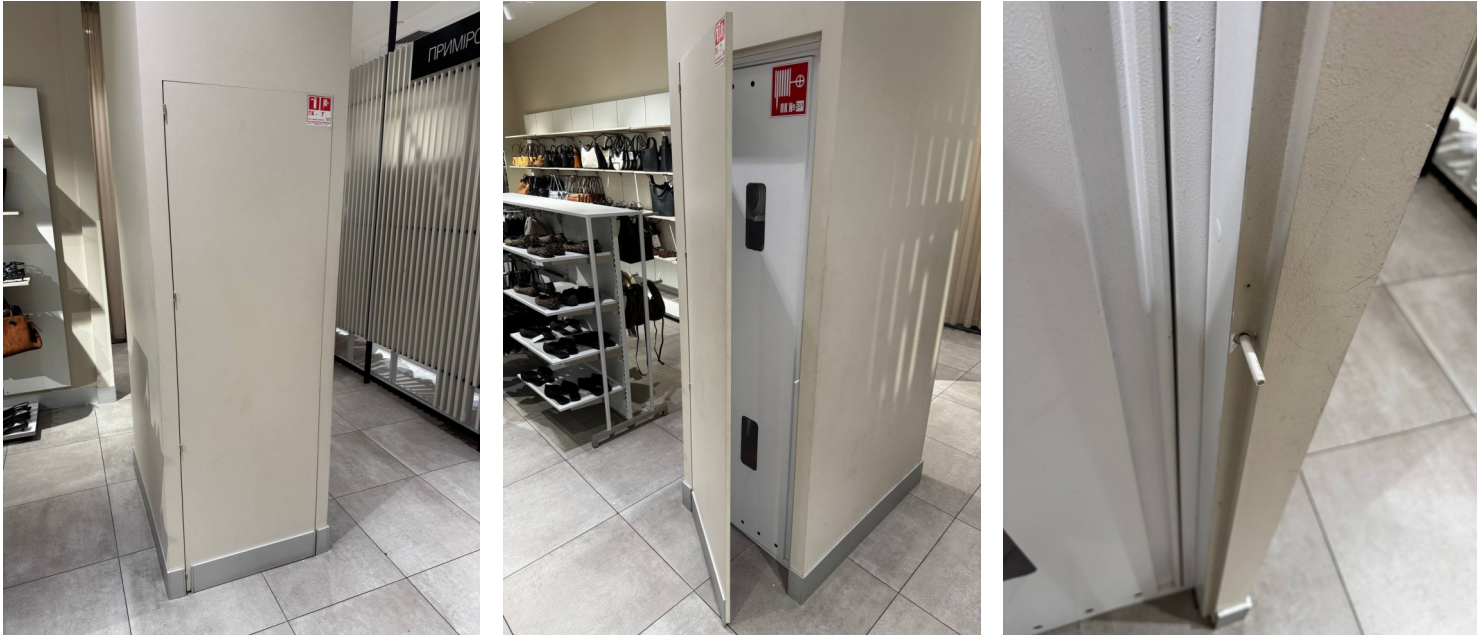

- Умовні позначення:
- влаштування прихованого ревізійного люка для оздоблення плиткою h400*400 верхня точка 1200 мм від р.ч.п. (по швах плитки)
 - влаштування прихованого ревізійного люка для оздоблення фарбою 400*400
 - влаштування прихованих ревізійних дверей для оздоблення фарбою (вказані щити СКС, ЕТР, пожежні)
 - влаштування пожежного щита (ниж 100 мм від р.ч.п.)

Монтаж люків прихованого монтажу під пофарбування та керамограніт




ПРИМІТКИ
1. За відміткою 0,000 прийнято відмітку чистої підлоги поверху.
2. Схема потребує узгодження із архітекторами та фахівцями розділів ВК та ОБ ;
3. Настінні ревізійні люки під пофарбування встановити на висоті 1000мм від р.ч.п. до низу люка, з врахуванням пристінних поручнів на висоті 900 мм, окрім зазначених.
4. Розташування сифонів для кондиціонерів HL138H у розділі ОБ.
5. Центрування люків біля каналізаційних стояків по факту влаштування, для попадання болтів ревізії стояка у межі ревізійного люка.
6. По факту влаштування ревізії схема потребує уточнення для запобігання монтажу зайвих або замалих люків для здійснення сервісу внутрішнього об'єму люків (до прикладу один зі стояків може закрити поворотний кран або розмір люку не дозволяє відкрутити болти прочистки стояка)
7. Розташування пожежних щитів на висоті 100 мм від чистого рівня підлоги, для влаштування пілнцусу з лінолеуму.

Специфікація ревізійних люків (2поверх)	
Тип	К-сть
h 400*400 керамограніт	4
h 400*400 фарба	7
Пожежний щит	2


Експлікація приміщень			
№	Найменування	Площа, м ²	Кат. прим.
2.01	Сходова клітка	19.86	
2.02	Зона реценції	16.80	
2.03	Загальний санвузол	5.80	
2.04	Санвузол для персоналу	5.73	
2.05	Машинне відділення дерево /пластик	37.04	
2.06	Склад для компонентів протезів	10.72	
2.07	Склад	17.64	
2.08	Сходова клітка	22.58	
2.09	Зона роботи протезистів	104.40	
2.10	Приміщення обробки пластику/вакуумне формування	52.97	
2.11	Приміщення гіпсового моделювання	53.25	
2.12	Коридор	40.07	
2.13	Приміщення зняттязілпків	32.39	
2.14	Санвузол з душем	5.99	
2.15	Технічне приміщення . КПІ	5.22	
2.16	Кабінетроботи з пацієнтами	31.13	

Експлікація приміщень			
№	Найменування	Площа, м ²	Кат. прим.
2.17	КабінетDirect Socket	31.61	
2.18	Кабінетіндивідуальної психологічної допомоги	22.61	
2.19	Кабінетгруповоїпсихологічної допомоги	23.94	
2.20	Балкон (з коеф. 0,3)	5.98	
2.21	Кабінетіндивідуальної ерготерапії	26.04	
2.22	Коридор	86.45	
2.23	Кухня-вітальня ерготерапія	20.10	
2.24	Ванна кімнат ерготерапія	8.75	
2.25	Санвузол	7.47	
2.26	Кабінетіндивідуальної реабілітаційної допомоги з мови й мовлення	14.61	
Загальна площа приміщень		708.16	
Корисна площа поверху		665.72	
Розрахункова площа поверху		539.21	
Площа поверху		784.88	

						СЛ-О-20250707-АІ		
						Реконструкція будівель корпусу (М), приціального корпусу (Г), харчового блоку (Ш), адміністративного корпусу (Ш), спорядки (Ч), гаражу (Д,И,Е,Ж,З), котельні-прайні (В,В) та сараю (П) існуючого майнового комплексу під створення відокремленого структурного підрозділу Медичного центру Благодійної організації "Благодійний фонд "Суперлюди" у м. Одеса по пров. Каркашадзе 2.		
Зм.	Кільк.	Арк.	№ док.	Підпис	Дата			
ГАП		Вахнич Т.				Реконструкція існуючого майнового комплексу	Стадія	Аркуш
Розробив		Торбич А.				Схема розташування ревізійних люків (2 поверх)	1.35	Аркушів
Перевірив		Малиновська А.					ТОВ "ПЕЛЕ-ІНЖИНИРІНГ"	
Н. контр		Мудрий І.						

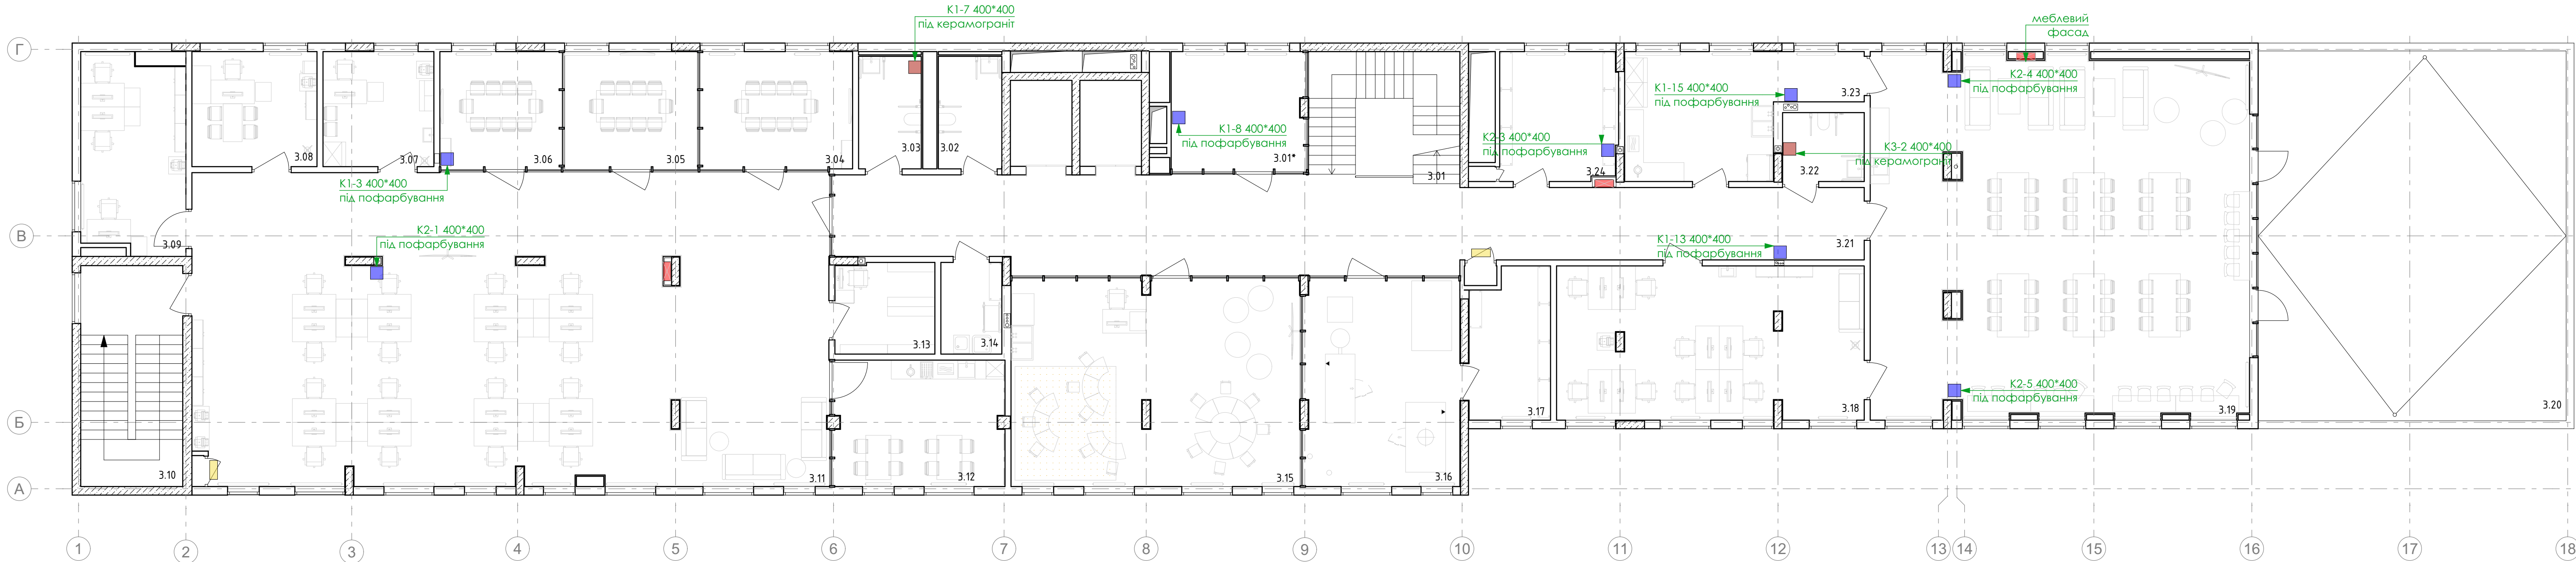

Спосіб монтажу "прихованих" ревізійних дверей поверх пожежного щита, а також щитів ЕТР та СКС

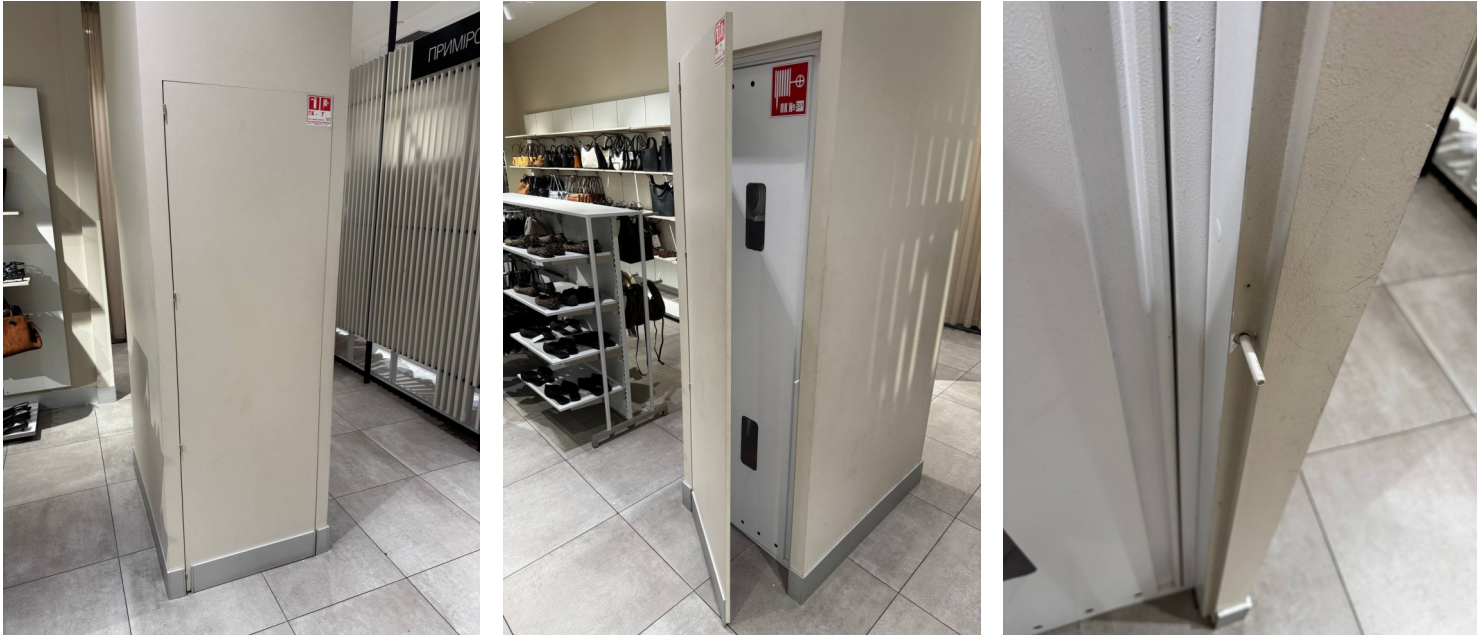

Експлікація приміщень

№	Найменування	Площа, м ²	Кат. прим.
3.01	Сходова клітка	19.00	
3.01*	Дитяча кімната	15.90	
3.02	Загальний санвузол	7.16	
3.03	Загальний санвузол	7.07	
3.04	Переговорна № 1	17.85	
3.05	Переговорна № 2	15.45	
3.06	Переговорна № 3	14.28	
3.07	Кабінет медичної сестри	12.78	
3.08	Кабінет завідуючого філією	14.41	
3.09	Кабінет для ІТ спеціалістів	21.58	
3.10	Сходова клітка	22.58	
3.11	Офісне приміщення	197.96	
3.12	Зона прийому їжі	21.60	
3.13	Архівна	9.08	
3.14	Технічне приміщення . КПІ	5.60	

Експлікація приміщень

№	Найменування	Площа, м ²	Кат. прим.
3.15	Зона творчості	59.59	
3.16	Лабораторія ЗД протезування	32.31	
3.17	Технічне приміщення лабораторії	12.19	
3.18	Ординаторська	46.97	
3.19	Приміщення прийому і жін пацієнтів та персоналу	134.81	
3.20	Тераса (з коеф. 0,3)	32.63	
3.21	Коридор	88.69	
3.22	Санвузол	5.64	
3.23	Технічне приміщення кейтерінгу	23.93	
3.24	Серверна/комутаційна	15.16	
	Загальна площа приміщень	854.21	
	Корисна площа поверху	812.63	
	Розрахункова площа поверху	667.06	
	Площа поверху	1009.64	

- Умовні позначення:
- влаштування прихованого ревізійного люка для оздоблення плиткою h400*400, верхня точка 1200 мм від р.ч.п. (по швах плитки)
 - влаштування прихованого ревізійного люка для оздоблення фарбою 400*400
 - влаштування прихованих ревізійних дверей для оздоблення фарбою (вказані щити СКС, ЕТР, пожежні)
 - влаштування пожежного щита (низ 100 мм від р.ч.п.)

Монтаж люків прихованого монтажу під пофарбування та керамограніт




ПРИМІТКИ

- За відмітку 0,000 прийнято відмітку чистої підлоги поверху.
- Схема потребує узгодження із архітекторами та фахівцями розділів ВК та ОВ ;
- Настінні ревізійні люки під пофарбування встановити на висоті 1000мм від р.ч.п. до низу люка, з врахуванням пристінних поручнів на висоті 900 мм, окрім зазначених.
- Розташування сифонів для кондиціонерів HL138H у розділі ОВ.
- Центрування люків біля каналізаційних стояків по факту влаштування, для попадання болтів ревізії стояка у межі ревізійного люка.
- По факту влаштування ревізії схема потребує уточнення для заповігання монтажу зайвих або замалих люків для здійснення сервісу внутрішнього об'єму люків (до прикладу один зі стояків може закрити поворотний кран або розмір люку не дозволяє відкрутити болти прочистки стояка)
- Розташування пожежних щитів на висоті 100 мм від чистого рівня підлоги, для влаштування пілінгусу з лінолеуму.

Специфікація ревізійних люків (3 поверх)	
Тип	К-сть
h 400*400 керамограніт	2
h 400*400 фарба	10
Пожежний щит	3

СЛ-О-20250707-АІ					
Зм.	Кільк.	Арк.	№ док.	Підпис	Дата
ГАП	Вахнич Т.				
Розробив	Торбич А.				
Перевірив	Маліновська А.				
Н. контр	Мудрий І.				
Реконструкція існуючого майнового комплексу				Стадія	Аркш
Схема розташування ревізійних люків (3 поверх)				1.36	Аркш
ТОВ "ПЕЛЕ-ІНЖИНИРИНГ"					

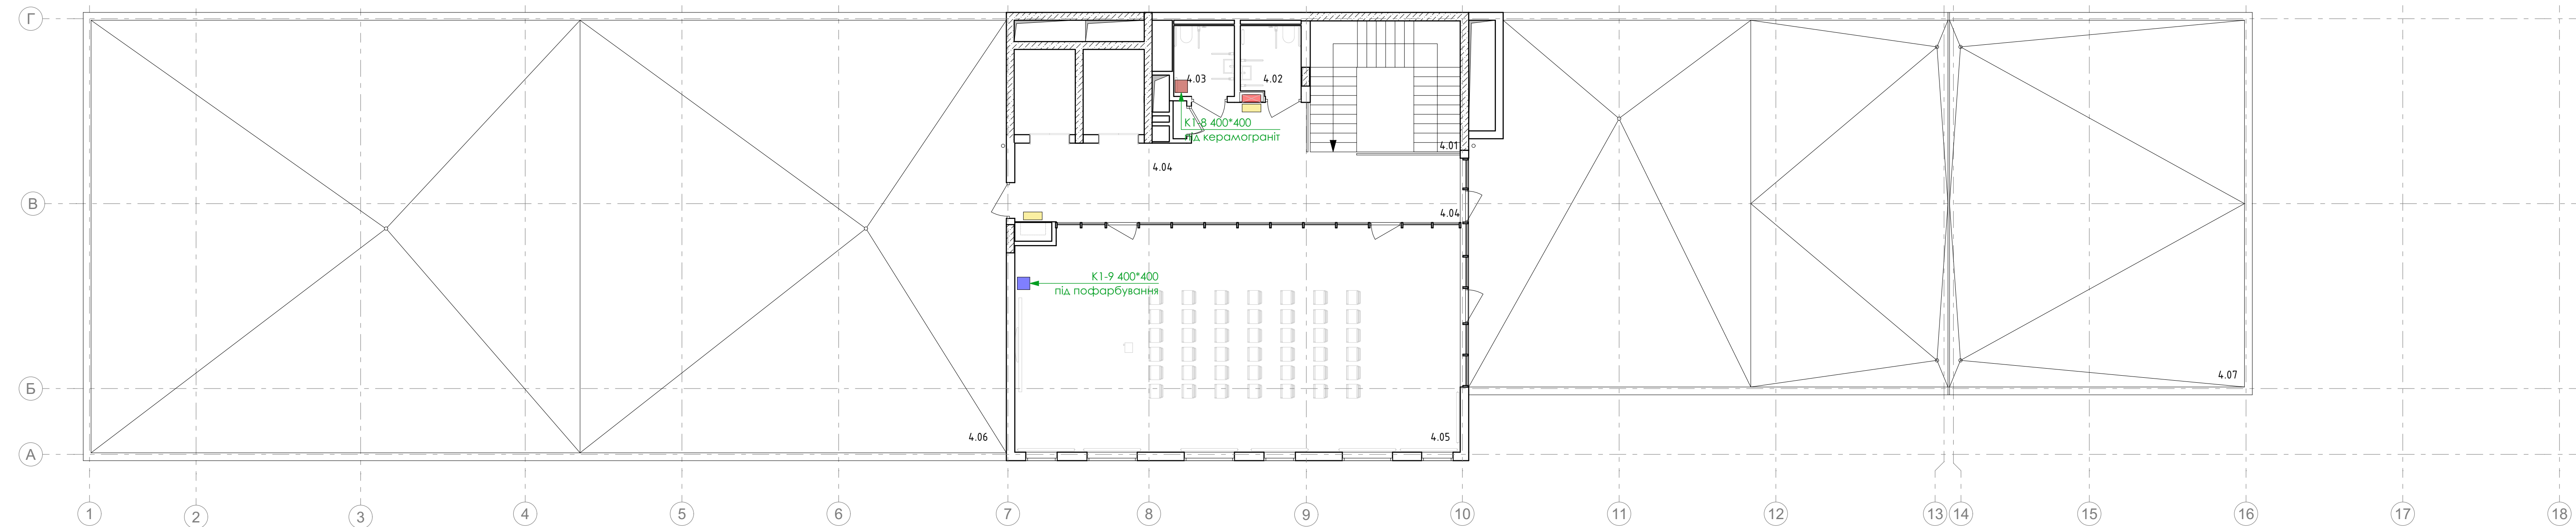

Експлікація приміщень

№	Найменування	Площа ,м²	Кат. прим.
4.01	Сходово-клітка	20.00	
4.02	Санвузол	4.25	
4.03	Санвузол	4.37	
4.04	Коридор	39.42	
4.05	Конференц зал	101.89	
4.06	Технічна тераса(з коеф. 0,3)	118.27	
4.07	Тераса(з коеф. 0,3)	83.63	
	Загальна площа приміщень	371.84	
	Корисна площа поверху	351.84	
	Розрахункова площа поверху	194.15	
	Площа поверху	889.19	

- Умовні позначення:
- влаштування прихованого ревізійного люка для оздоблення плиткою h400*400 верхня точка 1200 мм від р.ч.п. (по швах плитки)
 - влаштування прихованого ревізійного люка для оздоблення фарбою 400*400
 - влаштування прихованих ревізійних дверей для оздоблення фарбою (вказані щити СКС, ЕТР, пожежні)
 - влаштування пожежного щита (низ 100 мм від р.ч.п.)

Специфікація ревізійних люків (4 поверх)		
Тип	К-сть	
h 400*400 керамограніт	1	
h 400*400 фарба	3	
Пожежний щит	1	

ПРИМІТКИ

- За відмітку 0,000 прийнято відмітку чистої підлоги поверху.
- Схема потребує узгодження із архітекторами та фахівцями розділів ВК та ОВ ;
- Настінні ревізійні люки під пофарбування встановити на висоті 1000мм від р.ч.п. до низу люка, з врахуванням пристінних поручнів на висоті 900 мм, окрім зазначених.
- Розташування сифонів для кондиціонерів HL138H у розділі ОВ.
- Центрування люків біля каналізаційних стояків по факту влаштування, для попадання болтів ревізії стояка у межі ревізійного люка.
- По факту влаштування ревізії схема потребує уточнення для заповігання монтажу зайвих або замалих люків для здійснення сервісу внутрішнього об'єму люків (до прикладу один зі стояків може закрити поворотний кран або розмір люку не дозволяє відкрити болти прочистки стояка)
- Розташування пожежних щитів на висоті 100 мм від чистого рівня підлоги, для влаштування пілнтусу з лінолеуму.

Монтаж люків прихованого монтажу під пофарбування та керамограніт




Спосіб монтажу "прихованих" ревізійних дверей поверх пожежного щита, а також щитів ЕТР та СКС



						СЛ-О-20250707-АІ		
						Реконструкція будівель корпусу (М), призначеного корпусу (Г), харчового блоку (Ш), адміністративного корпусу (Ш), столовки (Ч), гаражу (Д,И,Е,Ж,З), котельні-пральні (В,Б) та сараю (П) існуючого майнового комплексу під створення відокремленого структурного підрозділу Медичного центру Благодійної організації "Благодійний фонд "Суперлюди" у м. Одеса по пров. Каркашадзе 2		
Зм.	Кільк.	Арк.	№ док.	Підпис	Дата	Реконструкція існуючого майнового комплексу		
ГАП		Вахнич Т.				Стадія	Аркуш	Аркушів
Розробив		Торбич А.				Схема розташування ревізійних люків (4 поверх)		
Перевірив		Маліновська А.						
Н. контр		Мудрий І.						
						ТОВ "ПЕЛЕ-ІНЖИНИРИНГ"		

План підвалу М 1:100

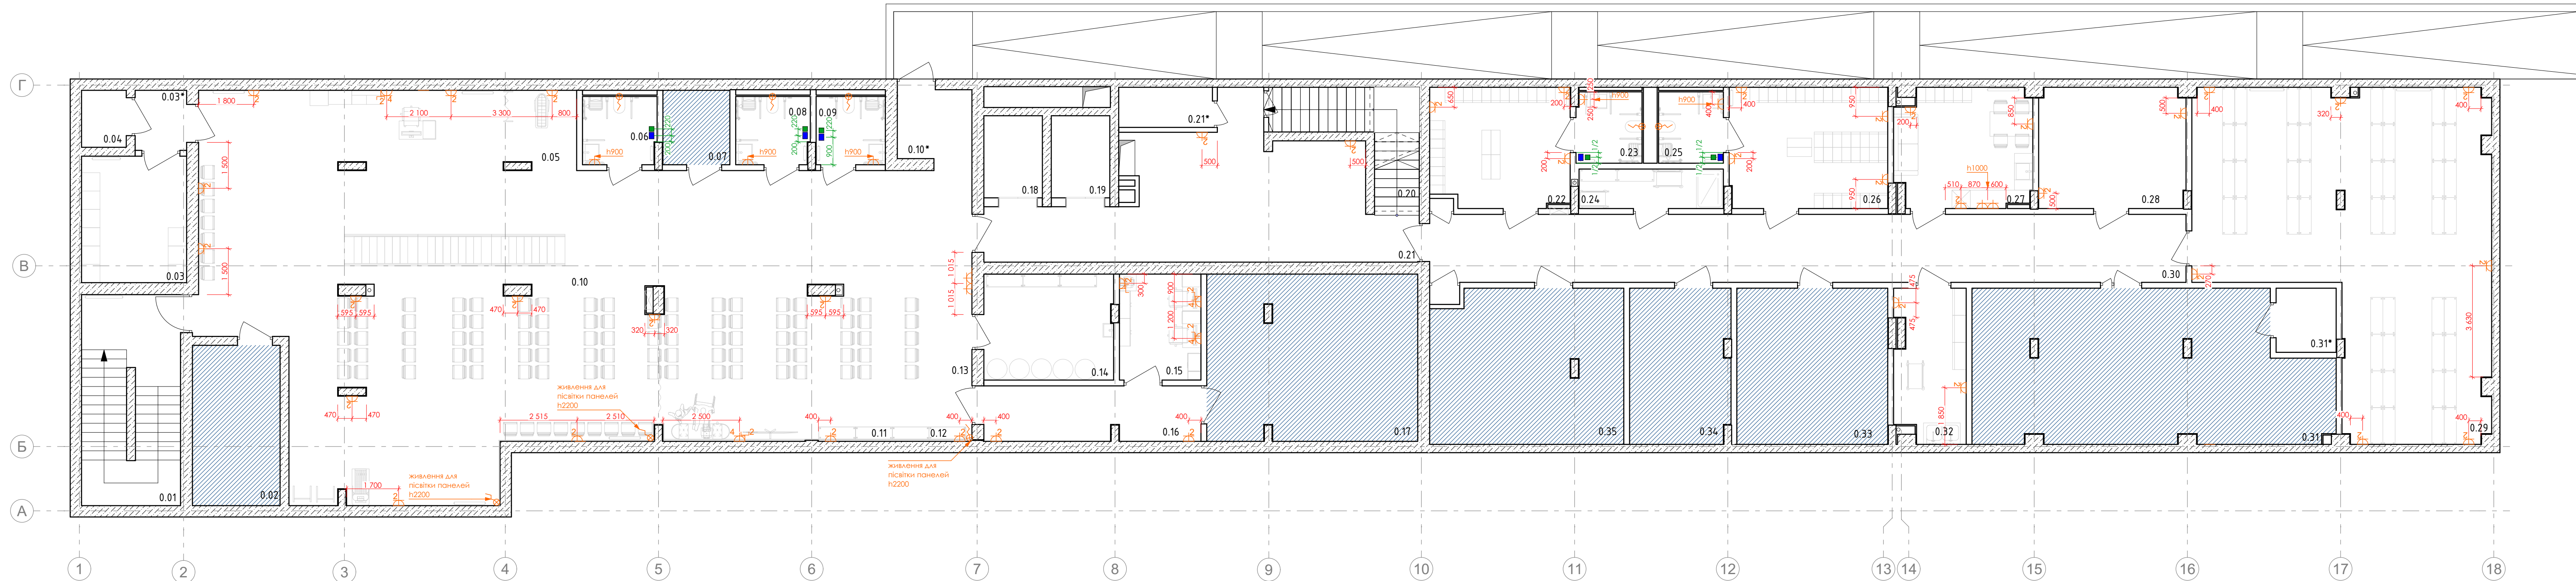

№ в. №	Підпис і дата	Зач. №	Погоджено :	

Експлікація приміщень		
№	Найменування	Площа ,м² Кат. прим.
0.01	Сходова клітка	21.37
0.02	Електрощитова	14.97
0.03	Кімната тимчасового зберігання медичних відходів	14.17
0.03*	Тамбур	3.34
0.04	Побутовий підйомник	2.72
0.05	Зона медичного пункту	17.52
0.06	Санвузол з душем	5.54
0.07	Насосна	5.38
0.08	Санвузол з душем	5.54
0.09	Санвузол з душем	5.11
0.10	Зала реабілітаційного приміщення укриття	207.90
0.10*	Зона входу з захисним екраном	5.89
0.11	Зона зберігання запасу їжі	5.50
0.12	Зона зберігання запасу води	5.23
0.13	Зона підігріву та приготування їжі	20.66
0.14	Приміщення запасу води	14.80
0.15	Пункт керування/пожежний пост	9.39
0.16	Коридор	12.96
0.17	Приміщення вентиляційного та фільтровентиляційного обладнання	37.25
0.18	Ліфт	5.12
0.19	Ліфт	5.12
0.20	Сходова клітка	3.07


Експлікація приміщень			
№	Найменування	Площа ,м²	Кат. прим.
0.20*	Розширювальна камера	7.21	
0.21	Тамбур-шлюз з підпором повітря	4.6.22	
0.21*	Розширювальна камера	4.01	
0.22	Переодягальня для персоналу	17.68	
0.23	Санбузол з душем	5.03	
0.24	Приміщення зберігання миючих засобів	6.36	
0.25	Санбузол з душем	4.93	
0.26	Переодягальня для персоналу	20.67	
0.27	Приміщення для персоналу клінінгу з зоною для переодягання та прийомицю їжі	17.14	
0.28	Приміщення зберігання прибирального інвентаря	19.06	
0.29	Зона складування	86.87	
0.30	Коридор	54.87	
0.31	Насосна водомірний вузол.Приміщення баків запасу води	55.01	
0.31*	Компресорна	4.29	
0.32	Приміщення дозування спецзасобів	11.51	
0.33	ІТП	25.42	
0.34	Комутаційна	16.66	
0.35	Вентиляційна камера	31.68	
	Загальна площа приміщень	863.12	
	Корисна площа поверху	770.28	
	Розрахункова площа поверху	555.45	
	Площа поверху	942.25	

- Умовні позначення:
-  – Розетка 220V
 -  – Розетки підлоговий вивід (ляк, колона)
 -  – Розетки трекова система
 -  – Палатний пульт керування (СКС) – h1300
 -  – Термостат електр. теплої підлоги (ЕТП) – h1300
 -  – Вивід живлення
- Функціонує Legrand Nilotec
- Палатний пульт керування
- 

ПРИМІТКИ:

1. Чіс розміри та прив'язки уточнити по місцях;
2. За відмітку 0.000 взяти рівень чистої підлоги поверху;
3. Узгодити всі виходи з технологіями;
4. Передбачити живлення під проектири зі стелевим кріпленням у місцях узгоджених із замовниками;
5. Живлення підсітки стінових панелей , h2200 (24В, через блок живлення у щиті слаботочки, не у місці влаштування панелей чи інших медіальних конструкцій);
6. Розташування розеток технічних приміщень та приміщень за спеціальним устаткуванням узгодити згідно технології та їх призначення (зони виділені штриховкою);
7. Датчики відкриття дверей (у разі їх наявності) розташовані на 200 мм від дверного проєму та на висоті h1000мм;
8. Панель керування вентиляцією h1300 мм;
9. Всі розетки розміщуються на висоті 400мм від рівня чистої підлоги, окрім зазначених;
10. Розетки в санвузлах розміщуються на висоті 900 мм від рівня підлоги;
11. Розетки для телевізорів 1шт. інтернет та 1шт. 220В розташовує на висоті 2000 мм від рівня підлоги;
12. Живлення мереж згідно тех завдання відповідних розділів;
13. Врахувати у розділі СКС відомі живлення у санвузлах клавіш експресного виклику персоналу;
14. Робочі розетки кухні h1000 мм;
15. Узгодити місця влаштування панелей вентиляції, кондиціонування, протипожежної сигналізації, СКЧД, регуляторів теплої підлоги та інші, з авторами проєкту, для заопідавання попадання на видимі місця у дизайні інтер'єру;
16. Розетки у зоні вхідної групи розмістити на висоті 200 мм (у межах відбілюючої із нержавіючої сталі);
17. Фурнітура у межах відбілюючої та панелі із нержавіючої сталі – колір алюмінію;
18. Виходи живлення під підсітку поручнів сходів, подами у місцях зазначених технологієм від постачальника даних послуг;
19. Передбачити живлення сенсорних клавіш змиву унітазів, а також змишувачів із сенсорним датчиком (див. схему сантехнічних виводів);
20. Використання датчиків присутності у всіх санвузлах;
21. Висота встановлення вимикачів 1000 мм від рч, окрім зазначених.


						СЛ-0-20250707-А1		
						Реконструкція будівель корпусу (М), приїмального корпусу (Г), харчового блоку (Ш), адміністративного корпусу (Ш), столової (Ч), сараю (Д, Е, Ж, З), котельні-підприємства (В, В) та сараю (П) існуючого майнового комплексу під створення відокремленого структурного підрозділу Медичного центру благодійної організації "Благодійний фонд "Суперливі" у м. Одеса по пров. Каркашівське 2.		
Зм.	Кільк.	Арк.	№ док.	Підпис	Дата		Стадія	Аркуш
						Реконструкція існуючого майнового комплексу		1.43
ГАП			Вахнюк Т.					
Розробив			Горбач А.					
Перевірив			Маліновська А.			План розташування розеток та ел. будов (1 поверх)		
Н. контр			Мудрий І.				ТОВ "ПЕЛЕ-ІНЖИНИРІНГ"	

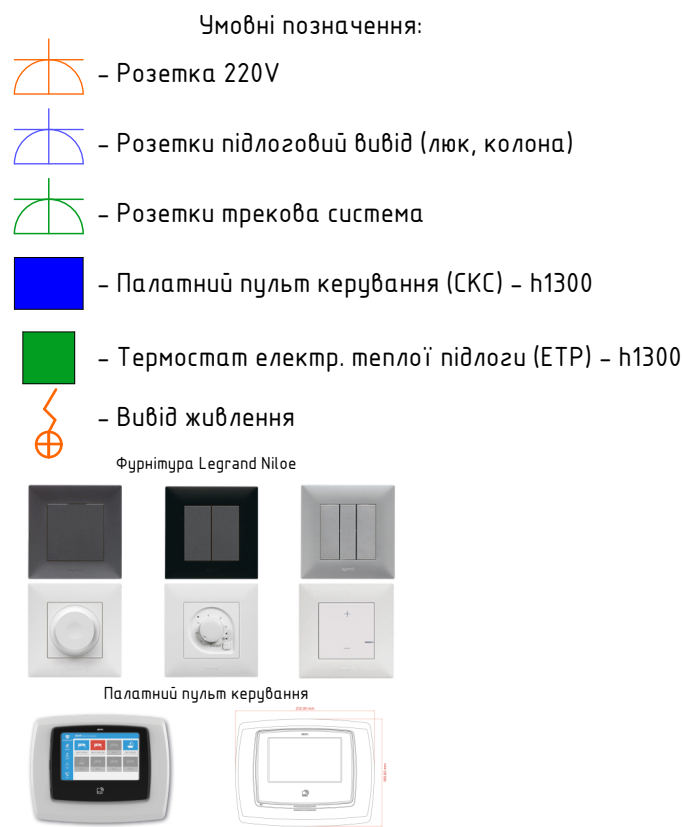

1. Зсі розміри та прив'язки цупини по місцях;
2. За відмітку 0.000 взято рівень чистої підлоги поверху;
3. Узгодити всі виводи з технологіями;
4. Передбачити живлення під проєктори зі стелевим кріпленням у місцях узгоджених із замовниками;
5. Живлення підсистки стінових панелей, h2200 (24В, через блок живлення у щиті слабочому, не у місці влаштування панелей чи інших меблевих конструкцій);
6. Розташування розеток технічних приміщень та приміщень з спеціальним устаткуванням узгодити згідно технології та їх призначення (зони виділені шпирохівкою);
7. Датчик відкривання дверей (у разі їх наявності) розташований на 200 мм від дверного проєму та на висоті h1000мм;
8. Панель керування вентиляцією h1300мм;
9. Всі розетки розміщуються на висоті 400мм від рівня чистої підлоги, окрім зазначених;
10. Розетки в санвузлах розміщуються на висоті 900 мм від рівня підлоги;
11. Розетки для телевізора 1шт. інтернет та 1шт. 220В розташувати на висоті 2000 мм від рівня підлоги;
12. Живлення мереж згідно тех завдання відповідних розділів;
13. Врахувати у розділі КСХВ живлення у санвузлах клавіш екстреного виклику персоналу;
14. Робочі розетки кухні h1000 мм;
15. Узгодити місця влаштування панелей вентиляції, кондиціонування, протипожежної частини, СКУД, регуляторів теплої підлоги та інші, із авторами проєкту, для забезпечення попадання на видимі місця у дузівиду інтер'єру;
16. Розетки у зоні відіної зрули розмістити на висоті 200 мм (у межах відділюючої із нержавіючої сталі);
17. Фурнітура у межах відділюючої та панелів із нержавіючої сталі - колір алюмінію;
18. Виводи живлення під підсистку поручнів сходів, подачу у місцях зазначених технологією від постачальника даних послуг;
19. Передбачити живлення сенсорних клавіш змибу унітазів, а також змибувачів із сенсорним датчиком (див. схему сантехнічних виводів);
20. Використання датчиків присутності у всіх санвузлах;
21. Висота встановлення вимикачів 1000 мм від рч, окрім зазначених.



						СЛ-О-20250707-АІ		
						Реконструкція будівель корпусу (М), приміщального корпусу (П), харчового блоку (Щ) адміністративного корпусу (Ш), спортивної зали (Д.К.Е.Х.З.), котельні-постанови (В.З.) та сараю (П) існуючого майнового комплексу під створення Відокремленого структурного підрозділу Медичного центру Благодійної організації "Благодійний фонд "Суперлюди" у м. Одеса по пров. Коркашова № 2		
Зм.	Кільк.	Арк.	№ док.	Підпис	Дата		Стадія	Аркуш
						Реконструкція існуючого майнового комплексу		1.44
Г.АП			Вахнич Т.					
Розробив			Торбич А.					
Перевірив			Маліновська А.			План розташування розеток та ел. виводів (1 поверх)	ТОВ "ПЕЛЕ-ІНЖИНІРИНГ"	
Н. контр			Мудрий І.					

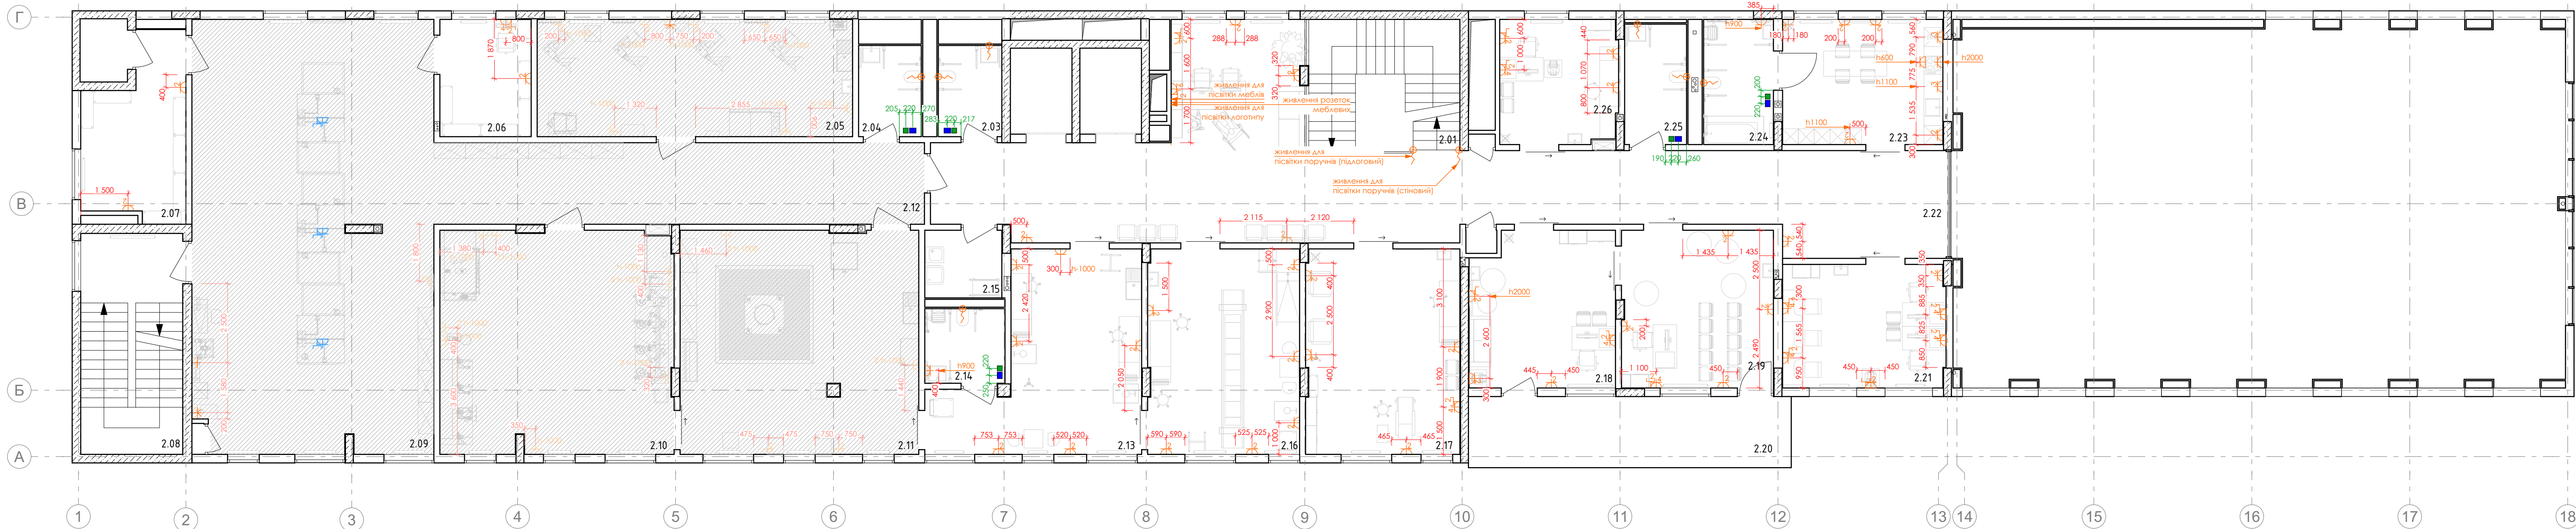

Експлікація приміщень

№	Найменування	Площа, м ²	Кат. прим.
2.01	Сходова клітка	19.86	
2.02	Зона реєпції	16.80	
2.03	Загальний санвузол	5.80	
2.04	Санвузол для персоналу	5.73	
2.05	Машинне відділення дерево /пластик	37.04	
2.06	Склад для компонентів протезів	10.72	
2.07	Склад	17.64	
2.08	Сходова клітка	22.58	
2.09	Зона роботи протезистів	104.40	
2.10	Приміщення обробки пластикувакуумне формування	52.97	
2.11	Приміщення гіпсового моделювання	53.25	
2.12	Коридор	40.07	
2.13	Приміщення зняттязліпків	32.39	
2.14	Санвузол з душем	5.99	
2.15	Технічне приміщення . КПІ	5.22	
2.16	Кабінетроботи з пацієнтами	31.13	

Експлікація приміщень



№	Найменування	Площа, м ²	Кат. прим.
2.17	КабінетDirect Socket	31.61	
2.18	Кабінетіндивідуальної психологічної допомоги	22.61	
2.19	Кабінетгруповоїпсихологічної допомоги	23.94	
2.20	Балкон (з коеф. 0,3)	5.98	
2.21	Кабінетіндивідуальної ерготерапії	26.04	
2.22	Коридор	86.45	
2.23	Кухня-вітальня ерготерапія	20.10	
2.24	Ванна кімнат ерготерапія	8.75	
2.25	Санвузол	7.47	
2.26	Кабінетіндивідуальної реабілітаційної допомоги з мови й мовлення	14.61	
Загальна площа приміщень		708.16	
Корисна площа поверху		665.72	
Розрахункова площа поверху		539.21	
Площа поверху		784.88	

Умовні позначення:



ПРИМІТКИ:

- Усі розміри та прив'язки уточнити по місцю;
- За відмітку 0.000 взято рівень чистої підлоги поверху;
- Узгодити всі виводи з технологіями;
- Передавати живлення під проектори зі стелевим кріпленням у місцях узгоджених із замовниками;
- Живлення підсвітки стінових панелей , h2200 (24В, через блок живлення у щиті слаботочки, не у місці влаштування панелей чи інших меблевих конструкцій);
- Розташування розеток технічних приміщень та приміщень з спеціальним устаткуванням узгодити згідно технології та їх призначення (зони виділені штриховкою);
- Датчики відкривання дверей (у разі їх наявності) розташовані на 200 мм від дверного проєму та на висоті h1000мм;
- Панель керування вентиляцією h1300мм;
- Всі розетки розміщуються на висоті 400мм від рівня чистої підлоги, окрім зазначених;
- Розетки в санвузлах розміщуються на висоті 900 мм від рівня підлоги;
- Розетки для телевізора 1шт. інтернет та 1шт. 220В розташувати на висоті 2000 мм від рівня підлоги;
- Живлення мереж згідно тех завдання відповідних розділів;
- Врахувати у розділі КС виводи живлення у санвузлах клавів екстреного виклику персоналу;
- Робочі розетки кухні h1000 мм;
- Узгодити місця влаштування панелей вентиляції, кондиціонування, протипожежної частини, СКУД, регулятори теплої підлоги та інші, із авторами проекту, для запобігання попаданню на видимі місця у дизайні інтер'єру;
- Розетки у зоні вхідної групи розмістити на висоті 200 мм (у межах відійники із нержавіючої сталі);
- Фурнітура у межах відійників та панелей із нержавіючої сталі – колір алюмінію;
- Виводи живлення під підсітку поручнів сходи, подачі у місцях зазначених технологом від постачальника даних послуг;
- Передавати живлення сенсорних клавів змиву унітазів, а також змшувачів із сенсорним датчиком (див. схему сантехнічних виводів);
- Використання датчиків присутності у всіх санвузлах;
- Висота встановлення вимикачів 1000 мм від рчп , окрім зазначених.

 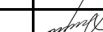						СЛ-О-20250707-АІ		
						Реконструкція Будівель Корпусу (М), призначеного корпусу (Г), харчового блоку (Ш), адміністративного корпусу (Ш), спорядку (Ч), гаражу (Д,И,Е,Ж,З), котельні-пални (В,Б) та сараю (П) існуючого майнового комплексу під створення відокремленого структурного підрозділу Медичного центру Благодійної організації "Благодійний фонд "Суперлюди" у м. Одеса по пров. Каркашадзе 2		
Зм.	Кільк.	Арк.	№ док.	Підпис	Дата			
ГАП		Вахнич Т.				Реконструкція існуючого майнового комплексу		
						Стадія	Аркуш	Аркушів
Розробив		Торбич А.				1.45		
Перевірив		Маліновська А.				План розташування розеток та ел. виводів (2 поверх)		
Н. контр		Мудрий І.						
						ТОВ "ПЕЛЕ-ІНЖИНИРІНГ"		

ТОВ "ПЕЛЕ-ІНЖИНИРИНГ"

Експлікація приміщень

№	Найменування	Площа, м ²	Кат. прим.
3.15	Зона творчості	59.59	
3.16	Лабораторія ЕД протезування	32.31	
3.17	Технічне приміщення лабораторії	12.19	
3.18	Ординаторська	46.97	
3.19	Приміщення прийому і жіпацієнтівтаперсоналу	134.81	
3.20	Тераса(з коеф. 0,3)	32.63	
3.21	Коридор	88.69	
3.22	Санвузол	5.64	
3.23	Технічне приміщення кейтерінгу	23.93	
3.24	Серверна/комунаційна	15.16	
	Загальна площа приміщень	854.21	
	Корисна площа поверху	812.63	
	Розрахункова площа поверху	667.06	
	Площа поверху	1009.64	


Умовні позначення:



ПРИМІТКИ:

1. Усі розміри та прив'язки утворюються по місцях;
2. За відмітку 0.000 взято рівень чистої підлоги поверху;
3. Узгодити всі виводи з технологіями;
4. Передбачити живлення під проєктори з'єднаних стелевих кріпленням у місцях узгоджених із замовниками;
5. Живлення підсітки стінових панелей, H2200 (24В, через блок живлення у щиті слаботочки, не у місці влаштування панелей чи інших меблевих конструкцій);
6. Розташування розеток мехнічних приміщень та приміщень з спеціальним устаткуванням узгодити згідно технології та їх призначення (зони виділені штриховкою);
7. Датчик відкривання дверей (у разі їх наявності) розташований на 200 мм від дверного проєму та на висоті H1000мм;
8. Панель керування вентиляцією H1301мм;
9. Всі розетки розміщуються на висоті 400мм від рівня чистої підлоги, окрім зазначених;
10. Розетки в санвузлах розміщуються на висоті 900 мм від рівня підлоги;
11. Розетки для телевізора 1шт. інтернет та 1шт. 220В розташовувати на висоті 2000 мм від рівня підлоги;
12. Живлення мереж згідно тех завдання відповідних розділів;
13. Врахувати у розділі КС виводи живлення у санвузлах клавш екстреного виклику персоналу;
14. Робочі розетки кухні H1000 мм;
15. Узгодити місця влаштування панелей вентиляції, кондиціонування, протипожежної частини, СКУД, регулятори теплої підлоги та інші, з авторами проєкту, для забезпечення попадання на видимі місця у дизайні інтер'єру;
16. Розетки у зоні відіної зручл розмістити на висоті 200 мм (у межах відбілюючої сіл неержавіючої сталі);
17. Фурнітура у межах відбілюючої та панелів із нержавіючої сталі - колір алюміній;
18. Виводи живлення під підсітку поручнів сходів, подачу у місцях зазначених технологієм від постачальника даних послуг;
19. Передбачити живлення сенсорних клавш змибу унітазів, а також змибувачів із сенсорним датчиком (див. схему сантехнічних виводів);
20. Використання датчиків присутності у всіх санвузлах;
21. Висота встановлення вимикачів 1000 мм від рів, окрім зазначених.

						СЛ-О-20250707-АІ		
						Реконструкція будівель корпусу (М), приймального корпусу (П), харчового блоку (Ц), адміністративного корпусу (Ш), столової (Ч), коридорів (Д,А,Ж,З), котельні-підвалу (В,Б) по сараю (П) існуючого майнового комплексу під створення відокремленого структурного підрозділу Медичного центру Благодійної організації "Благодійний фонд "Суперлиди" у м. Одеса по пров. Каркшадзе 2		
Зм.	Кільк.	Арк.	№ док.	Підпис	Дата		Сторін	Аркуш
						Реконструкція існуючого майнового комплексу		Аркуші
ГАП		Вахнич Т.					1.46	
Розробив		Торбич А.				План розташування розеток та ел. виводів (3 поверх)	ТОВ "ПЕЛЕ-ІНЖИНІРИНГ"	
Перевірив		Малиновська А.						
Н. контр		Мудрий І.						

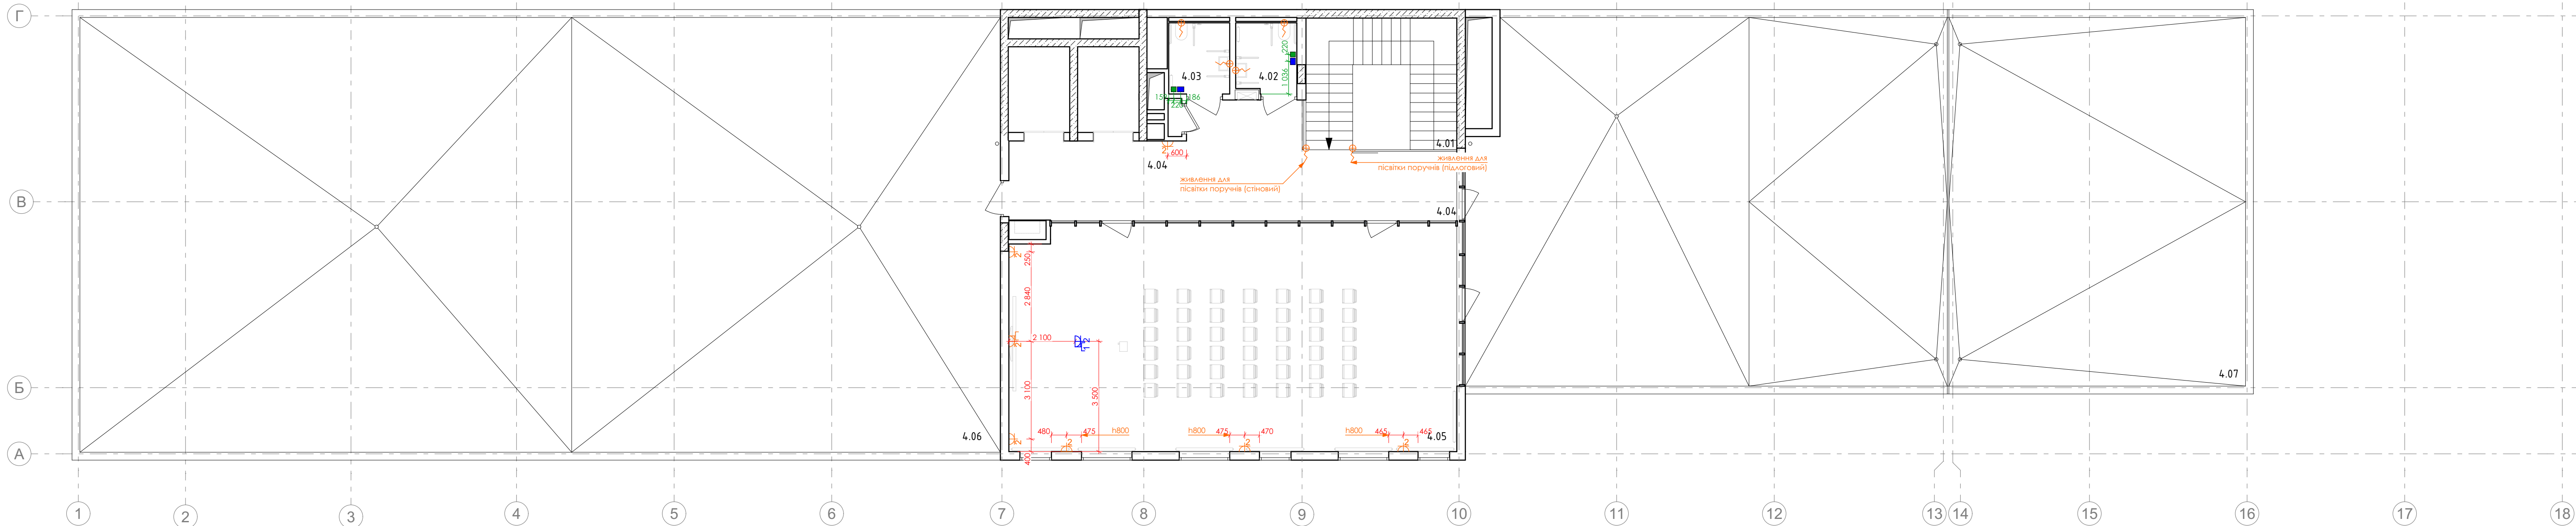

Експлікація приміщень

№	Найменування	Площа ,м ²	Кат. прим.
4.01	Сходовоа клітка	20.00	
4.02	Санвузол	4.25	
4.03	Санвузол	4.37	
4.04	Коридор	39.42	
4.05	Конференц зал	101.89	
4.06	Технічна тераса(з коеф. 0,3)	118.27	
4.07	Тераса(з коеф. 0,3)	83.63	
	Загальна площа приміщень	371.84	
	Корисна площа поверху	351.84	
	Розрахункова площа поверху	194.15	
	Площа поверху	889.19	

Умовні позначення:

- Розетка 220V
- Розетки підлоговий вивід (люк, колона)
- Розетки трекова система
- Палатний пульт керування (СКС) – h1300
- Термостат електр. теплої підлоги (ЕТР) – h1300
- Вивід живлення

Фурнітура Legrand Niloe





Палатний пульт керування

ПРИМІТКИ:

- Усі розміри та прив'язки уточнити по місця;
- За відмітку 0.000 взято рівень чистої підлоги поверху;
- Узгодити всі виводи з технологіями;
- Передбачити живлення під проєктори зі стелевим кріпленням у місцях узгоджених із замовниками;
- Живлення підсвітки стінових панелей , h2200 (24В, через блок живлення у щиті слаботочки, не у місці влаштування панелей чи інших меблевих конструкцій);
- Розташування розеток технічних приміщень та приміщень з спеціальним устаткуванням узгодити згідно технології та їх призначення (зони віділені штриховкою);
- Датчики відкривання дверей (у разі їх наявності) розташовані на 200 мм від дверного проєму та на висоті h1000мм;
- Панель керування вентиляцією h1300мм;
- Всі розетки розміщуються на висоті 400мм від рівня чистої підлоги, окрім зазначених;
- Розетки в санвузлах розміщуються на висоті 900 мм від рівня підлоги;
- Розетки для телевізора 1шт, інтернет та 1шт. 220В розташувати на висоті 2000 мм від рівня підлоги;
- Живлення мереж згідно тех. завдання відповідних розділів;
- Врахувати у розділі СКС виводи живлення у санвузлах клавші екстреного виклику персоналу;
- Робочі розетки кухні h1000 мм;
- Узгодити місця влаштування панелей вентиляції, кондиціонування, протипожежної частини, СКУД, регулятори теплої підлоги та інші, із авторами проєкту, для запобігання попаданню на видимі місця у дизайні інтер'єру;
- Розетки у зоні вхідної групи розмістити на висоті 200 мм (у межах відділювача із нержавіючої сталі);
- Фурнітура у межах відділювача та панелей із нержавіючої сталі – колір алюміній;
- Виводи живлення під підсітку поручнів сходів, подами у місцях зазначених технологом від постачальника даних послуг;
- Передбачити живлення сенсорних клавші змибу унітазів, а також змішувачі із сенсорним датчиком (див. схему сантехнічних виводів);
- Використання датчиків присутності у всіх санвузлах;
- Висота встановлення вимикачів 1000 мм від рчп , окрім зазначених.

СЛ-О-20250707-АІ					
Зм.	Кільк.	Арк.	№ док.	Підпис	Дата
ГАП	Вахнич Т.				
Розробив	Торбич А.				
Перевірів	Маліновська А.				
Н. контр	Мідрий І.				
Реконструкція існуючого майнового комплексу					
План розташування розеток та ел. виводів (4 поверх)					
ТОВ "ПЕЛЕ-ІНЖИНИРИНГ"					



Погоджено				
Погоджено				
ГАП				
Зам. інв. №				
Підпис і дата				
Інв. № ор.				




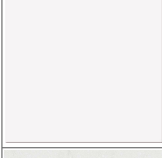
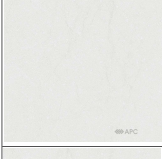
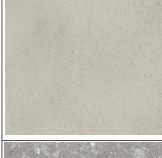
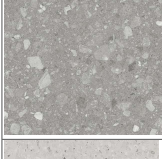
SH ODESA специфікація оздоблювальних матеріалів (-1 - 2 пов.)			
Зображення	Кі-ть м2/мп/шт.	Артикул	Примітки
Підлоги/Стіни			
	138,67	ПЛИТКА TRAVERTINO MISTY EY 07 - ФОРМАТ 1200*1200мм	підлога віданої групи, укладка зі зміщенням 1/2
	7,7	Плінтус висота 100 мм ПЛИТКА TRAVERTINO MISTY EY 07 - ФОРМАТ 1200*600 мм УКЛАДКА ЗІ ЗМІЩЕННЯМ 1/2	77 погонних метрів
	157,71	ПЛИТКА TRAVERTINO MISTY EY 07 - ФОРМАТ 1200*600мм	підлога (48,57 м2) та стіни (109,14 м2) основних санвузлів, та сходи віданої групи 1-2-го поверхів
			
			
	30,3	Плитка Lassebberger Rako Color Two Gaa1K048 19,8x19,8 см	фартухи кухонь та фартухи умивальників кабінетів
	1263	Керамограніт Interacerama Duster 04071 600x600 світло-сірий	*Підлога 439,78 м2 Стіни 823,27 м2
	22,93	Плінтус 100 мм Керамограніт Interacerama Duster 04071 600x600 світло-сірий	229,28 погонні метри
	118,38	Епоксидна наливна підлога	укриття
	23,11	Плитка екстер'єрна 600x600 - тип 3	тераси та балкони
	1293	Лінолеум Forbo Sphera Essense 50502 ash (2 мм)	рулонне покриття







ПРИМІТКИ

1. Подані кількості та артикули потребують погодження замовником та представниками генпідрядника , для коректного монтажу та прогнозованих нюансів вигляду, конструктиву та експлуатації;

2. Кількості подані без технічного запасу.

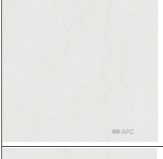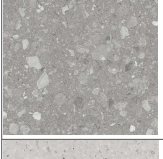SH ODESA специфікація оздоблювальних матеріалів (3 - 4 пов.)			
Зображення	Кі-ть м2/мп/шт.	Артикул	Примітки
Підлоги/Стіни			
			
	4	Плінтус висота 100 мм ПЛИТКА TRAVERTINO MISTY EY 07 - ФОРМАТ 1200*600 мм УКЛАДКА ЗІ ЗМІЩЕННЯМ 1/2	40,2 погонних метрів
	39,72	ПЛИТКА TRAVERTINO MISTY EY 07 - ФОРМАТ 1200*600мм	підлога (39,72) та сходи віданої групи 3-4-го поверхів
	427,09	Ковролін Forbo tessera basis pro 4354 dark grey 6мм	рулонне покриття
	162,23	Плінтус 100 мм Ковролін Forbo tessera basis pro 4354 dark grey 6мм	гонтель в колір ковроліну, погонні метри
	7,44	Плитка Lassebberger Rako Color Two Gaa1K048 19,8x19,8 см	фартухи кухонь та фартухи умивальників кабінетів
	350,36	Керамограніт Interacerama Duster 04071 600x600 світло-сірий	*Підлога 86,24 м2 Стіни 264,12 м2
	4,24	Плінтус 100 мм Керамограніт Interacerama Duster 04071 600x600 світло-сірий	42,4 погонні метри
			
	802,46	Плитка екстер'єрна 600x600 - тип 3	тераси та балкони
	457,2	Лінолеум Forbo Sphera Essense 50502 ash (2 мм)	рулонне покриття

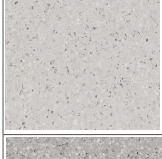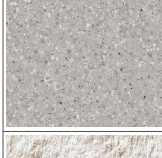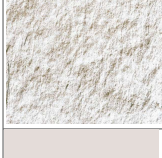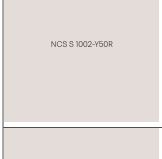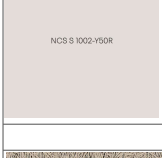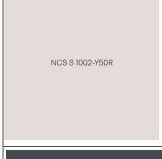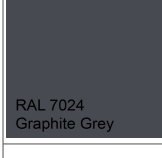SH ODESA специфікація оздоблювальних матеріалів (-1 - 2 пов.)			
Зображення	Кі-ть м2/мп/шт.	Артикул	Примітки
	900,8	Плінтус 100 мм Лінолеум Forbo Sphera Essense 50502 ash (2 мм)	гонтель в колір лінолеуму, погонні метри
	358,01	Лінолеум Forbo Sphera Essense 50501 dawn (2 мм)	рулонне покриття
	26,11	Глинка кераміка ROUGH SURFACE WHITE (2400x1200)	
	65,33	Пофарбування з підвищеною стійкістю NCS S1002 Y50R	
	3806,65	Фарбування стін NCS S1002 Y50R	
Стелі			
	426,97	ОЗДОБЛЕННЯ СТЕЛІ HERADESIGN® FINE АКУСТИЧНА ПЛИТА З ДЕРЕВНОГО ВОЛОКНА З ФІЛІГРАННОЮ ТОВЩИНОЮ 15 ММ	
	721,22	Фарбування стелі NCS S1002 Y50R	врахувати фарбування мереж, більший технічний запас
	306,36	Фарбування стелі RAL 7024 Graphite Grey	Фарбування акустичних плит
			
	783,1	Плита 1200*600 ARMSTRONG BOARD 15 мм	

  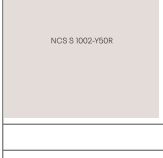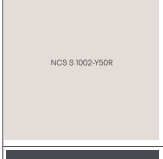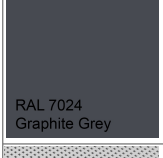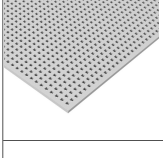SH ODESA специфікація оздоблювальних матеріалів (3 - 4 пов.)			
Зображення	Кі-ть м2/мп/шт.	Артикул	Примітки
	192,8	Плінтус 100 мм Лінолеум Forbo Sphera Essense 50502 ash (2 мм)	гонтель в колір лінолеуму, погонні метри
			
			
			
	1083,83	Фарбування стін NCS S1002 Y50R	
Стелі			
	653,69	Фарбування стелі NCS S1002 Y50R	врахувати фарбування мереж, більший технічний запас
	103,02	Фарбування стелі RAL 7024 Graphite Grey	
	34	Піваісна перфорована акустична плита, формат 1000x2400мм	
	236,48	Плита 1200*600 ARMSTRONG BOARD 15 мм	

						СЛ-О-20250707-АІ				
						Реконструкція будівель корпусу (М), приймального корпусу (Г), харчового блоку (Ц), адміністративного корпусу (Щ), столоярки (Ч), гаражу (Д,И,Е,Ж,З), котельні-праильні (В,Б) та сараю (П) існуючого майнового комплексу під створення Відокремленого структурного підрозділу Медичного центру Благодійної організації "Благодійний фонд "Суперлюди" у м. Одеса по пров. Каркашадзе 2				
Зм.	Кільк.	Арк.	№ док.	Підпис	Дата	Реконструкція існуючого майнового комплексу		стадія	аркуш	аркушів
ГАП	Вахнич Т.								1.48	
Розробив	Торбич А.					Специфікація оздоблювальних матеріалів		ТОВ "ПЕЛЕ-ІНЖИНІРИНГ"		
Перевірів	Маліновська А.									
Н. контр	Мудрий І.									

Погоджено					
Погоджено					
ГАП					



Примітки:
візуалізація містить невідповідності у плануванні вхідної групи через зміни конфігурації приміщення

Зам. інв. №	
Підпис і дата	
Інв. № ор.	

						СЛ-О-20250707-АІ			
						Реконструкція будівель корпусу (М), приймального корпусу (Г), харчового блоку (Ц), адміністративного корпусу (Щ), столовки (Ч), гаражу (Д,И,Е,Ж,З), котельні-прайні (В,Б) та сараю (П) існуючого майнового комплексу під створення відокремленого структурного підрозділу Медичного центру Благодійної організації "Благодійний фонд "Суперлюди" у м. Одеса по пров. Каркашадзе 2			
Зм.	Кільк.	Арк.	№ док.	Підпис	Дата	Реконструкція існуючого майнового комплексу	стадія	аркуш	аркушів
ГАП		Вахнич Т.						1.49	
Розробив		Торбич А.				Візуалізація вхідної групи 1	ТОВ "ПЕЛЕ-ІНЖИНІРИНГ"		
Перевірих		Маліновська А.							
Н. контр		Мудрий І.							

Погоджено					
Погоджено					
ГАП					



Примітки:
візуалізація містить невідповідності у плануванні вхідної групи через зміни конфігурації приміщення

Інв. № ор.		Підпис і дата	Зам. інв. №

						СЛ-О-20250707-АІ			
						Реконструкція будівель корпусу (М), приймального корпусу (Г), харчового блоку (Ц), адміністративного корпусу (Щ), столовки (Ч), гаражу (Д,И,Е,Ж,З), котельні-пральні (В,Б) та сараю (П) існуючого майнового комплексу під створення відокремленого структурного підрозділу Медичного центру Благодійної організації "Благодійний фонд "Суперлюди" у м. Одеса по пров. Каркашадзе 2			
Зм.	Кільк.	Арк.	№ док.	Підпис	Дата	Реконструкція існуючого майнового комплексу	стадія	аркуш	аркушів
		ГАП	Вахнич Т.					1.50	
Розробив		Торбич А.				Візуалізація вхідної групи 2	ТОВ "ПЕЛЕ-ІНЖИНІРИНГ"		
Перевірих		Маліновська А.							
Н. контр		Мудрий І.							

Погоджено					
Погоджено					
ГАП					
Інв. № ор.		Підпис і дата	Зам. інв. №		



Примітки:
візуалізація містить невідповідності у плануванні вхідної групи через зміни конфігурації приміщення

						СЛ-О-20250707-АІ			
						Реконструкція будівель корпусу (М), приймального корпусу (Г), харчового блоку (Ц), адміністративного корпусу (Щ), столовки (Ч), гаражу (Д,И,Е,Ж,З), котельні-прайні (В,Б) та сараю (П) існуючого майнового комплексу під створення відокремленого структурного підрозділу Медичного центру Благодійної організації "Благодійний фонд "Суперлюди" у м. Одеса по пров. Каркашадзе 2			
Зм.	Кільк.	Арк.	№ док.	Підпис	Дата	Реконструкція існуючого майнового комплексу	стадія	аркуш	аркушів
ГАП		Вахнич Т.						1.51	
Розробив		Торбич А.				Візуалізація вхідної групи 3	ТОВ "ПЕЛЕ-ІНЖИНІРИНГ"		
Перевірих		Маліновська А.							
Н. контр		Мудрий І.							

Погоджено					
Погоджено					
ГАП					
Інв. № ор.		Підпис і дата	Зам. інв. №		



Примітки:
візуалізація містить невідповідності у плануванні вхідної групи через зміни конфігурації приміщення

						СЛ-О-20250707-АІ			
						Реконструкція будівель корпусу (М), приймального корпусу (Г), харчового блоку (Ц), адміністративного корпусу (Щ), столярки (Ч), гаражу (Д,И,Е,Ж,З), котельні-пральні (В,Б) та сараю (П) існуючого майнового комплексу під створення відокремленого структурного підрозділу Медичного центру Благодійної організації "Благодійний фонд "Суперлюди" у м. Одеса по пров. Каркашадзе 2			
Зм.	Кільк.	Арк.	№ док.	Підпис	Дата	Реконструкція існуючого майнового комплексу	стадія	аркуш	аркушів
ГАП		Вахнич Т.						1.52	
Розробив		Торбич А.				Візуалізація вхідної групи 4	ТОВ "ПЕЛЕ-ІНЖИНІРИНГ"		
Перевірих		Маліновська А.							
Н. контр		Мудрий І.							

Погоджено					
Погоджено					
ГАП					



Примітки:
візуалізація містить невідповідності у плануванні вхідної групи через зміни конфігурації приміщення

Зам. інв. №	
Підпис і дата	
Інв. № ор.	

						СЛ-О-20250707-АІ			
						Реконструкція будівель корпусу (М), приймального корпусу (Г), харчового блоку (Щ), адміністративного корпусу (Щ), столовки (Ч), гаражу (Д,И,Е,Ж,З), котельні-прайні (В,Б) та сараю (П) існуючого майнового комплексу під створення відокремленого структурного підрозділу Медичного центру Благодійної організації "Благодійний фонд "Суперлюди" у м. Одеса по пров. Каркашадзе 2			
Зм.	Кільк.	Арк.	№ док.	Підпис	Дата	Реконструкція існуючого майнового комплексу	стадія	аркуш	аркушів
ГАП		Вахнич Т.						1.53	
Розробив		Торбич А.							
Перевірих		Маліновська А.				Візуалізація вхідної групи 5	ТОВ "ПЕЛЕ-ІНЖИНІРИНГ"		
Н. контр		Мудрий І.							