


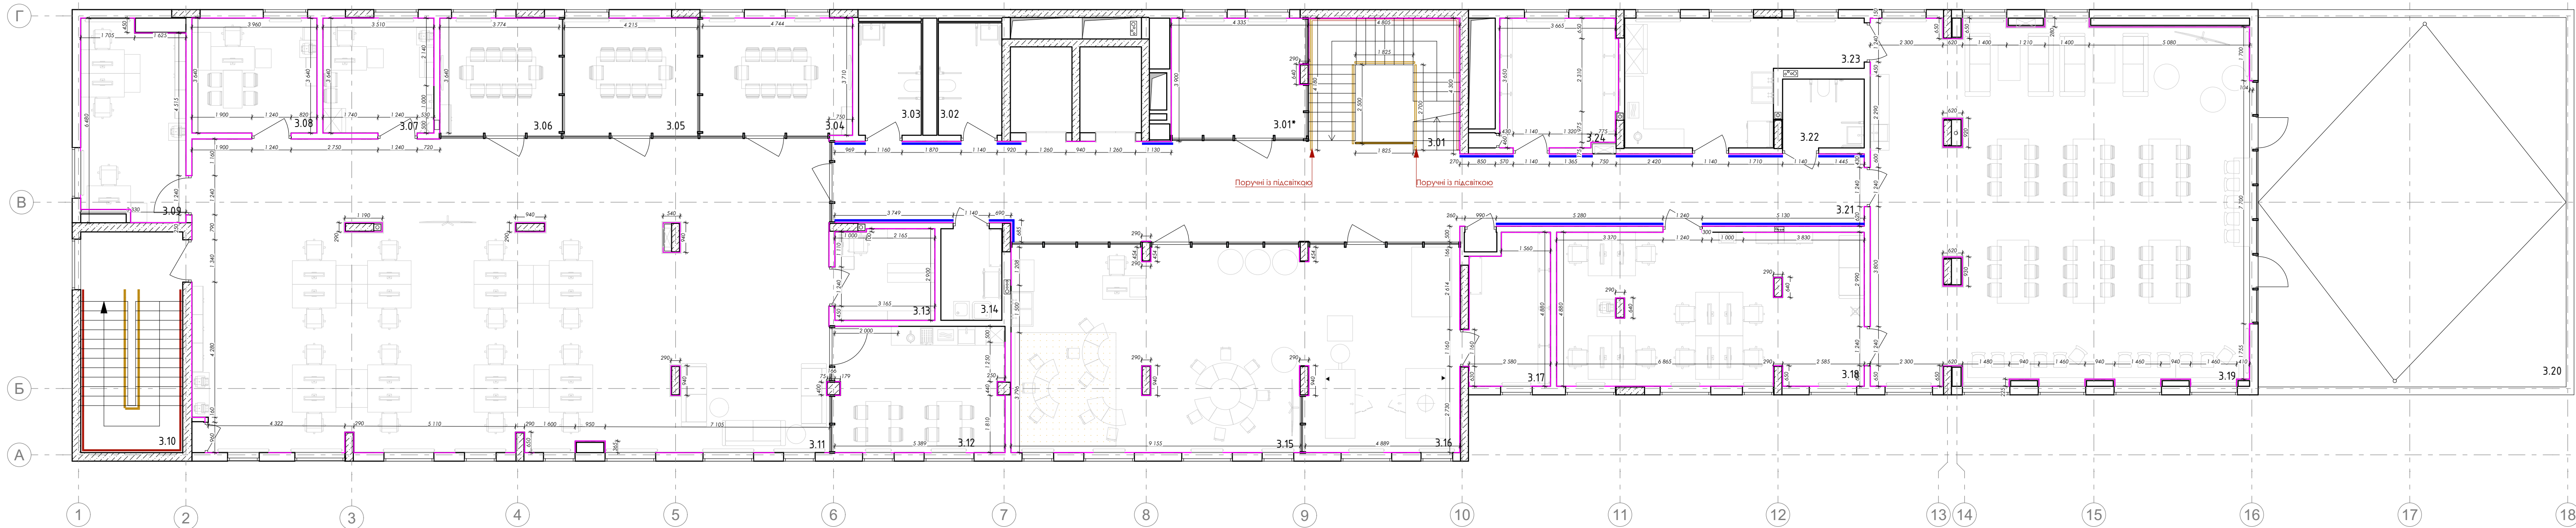

Експлікація приміщень

| №     | Найменування                | Площа, м <sup>2</sup> | Кат. прим. |
|-------|-----------------------------|-----------------------|------------|
| 3.01  | Сходова клітка              | 19.00                 |            |
| 3.01* | Дитяча кімната              | 15.90                 |            |
| 3.02  | Загальний санвузол          | 7.16                  |            |
| 3.03  | Загальний санвузол          | 7.07                  |            |
| 3.04  | Переговорна №1              | 17.85                 |            |
| 3.05  | Переговорна №2              | 15.45                 |            |
| 3.06  | Переговорна №3              | 14.28                 |            |
| 3.07  | Кабінет медичної сестри     | 12.78                 |            |
| 3.08  | Кабінет завідуючого філією  | 14.41                 |            |
| 3.09  | Кабінет для ІТ спеціалістів | 21.58                 |            |
| 3.10  | Сходова клітка              | 22.58                 |            |
| 3.11  | Офісне приміщення           | 197.96                |            |
| 3.12  | Зона прийому їжі            | 21.60                 |            |
| 3.13  | Архівна                     | 9.08                  |            |
| 3.14  | Технічне приміщення . КПІ   | 5.60                  |            |


Експлікація приміщень

| №    | Найменування                                    | Площа, м <sup>2</sup> | Кат. прим. |
|------|-------------------------------------------------|-----------------------|------------|
| 3.15 | Зона творчості                                  | 59.59                 |            |
| 3.16 | Лабораторія 3Д протезування                     | 32.31                 |            |
| 3.17 | Технічне приміщення лабораторії                 | 12.19                 |            |
| 3.18 | Ординаторська                                   | 46.97                 |            |
| 3.19 | Приміщення прийому і жін пацієнтів та персоналу | 134.81                |            |
| 3.20 | Тераса (з коеф. 0,3)                            | 32.63                 |            |
| 3.21 | Коридор                                         | 88.69                 |            |
| 3.22 | Санвузол                                        | 5.64                  |            |
| 3.23 | Технічне приміщення кейтерінгу                  | 23.93                 |            |
| 3.24 | Серверна/комутаційна                            | 15.16                 |            |
|      | Загальна площа приміщень                        | 854.21                |            |
|      | Корисна площа поверху                           | 812.63                |            |
|      | Розрахункова площа поверху                      | 667.06                |            |
|      | Площа поверху                                   | 1009.64               |            |


- Умовні позначення
- відбійник пластиковий
  - відбійники з нержавіючої сталі (h=200мм)
  - відбійники з нержавіючої сталі – матові (h=200мм)
  - поручні одинарні пристінні
  - поручні подвійні пристінні
  - поручні подвійні окремістоючі




Поручні одинарні пристінні

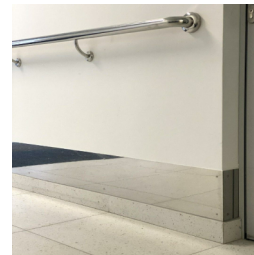

Приклад влаштування плінтусів з керамограніту та відбійника з нерж. сталі

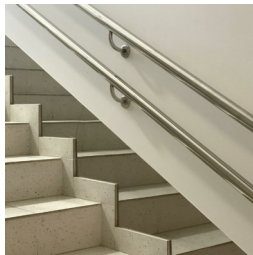

Приклад влаштування поручні подвійні пристінні

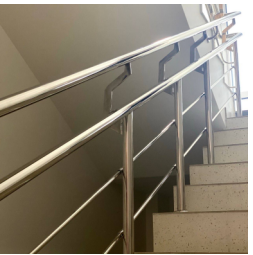

Приклад влаштування огородження окремістоючі з подвійним поручнем на СК



- ПРИМІТКИ:
- Додатки вказані без урахування технічного запасу, кількості подані з цілю прорахунку вартості підрядником, та потребують уточнення перед монтажем;
  - Усі розміри та примітки уточнити по місцю;
  - За відмітку 0.000 взято рівень чистої підлоги поверху;
  - Пристінні поручні розташовувати на висоті 900 мм від рівня чистої підлоги поверху;
  - Подвійні поручні розташовувати на висоті 700мм та 900мм, на початку та в кінці сходового маршу повинні мати висупл 300мм та бути заокругленими;
  - Поручні діаметром 42 мм, покриття полірована нержавіюча. Узгодити місця влаштування та крок закладних на кріплення поручнів з виробником та архітекторами.
  - Від стіни до краю пристінного поручня 50мм;
  - На кінці поручнів в межах одного сходового маршу передбачити рельєфні позначки поверхів шрифтом Брайля;
  - Відбійник висотою 200 мм влаштувати в стік з плінтусом лінолеуму на висоті 100мм від рчп;
  - Передбачити технічні відступи по факту влаштування поручнів та відбійників від віконних та дверних прорізів;
  - Влаштування пластикових відбійників після облаштування кабінетів по місцю і при потребі на бачення медичного персоналу.



Приклад влаштування окремістоючих поручнів П-подвійні сходової клітки




Приклад влаштування тактильних індикаторів та контрастного маркування

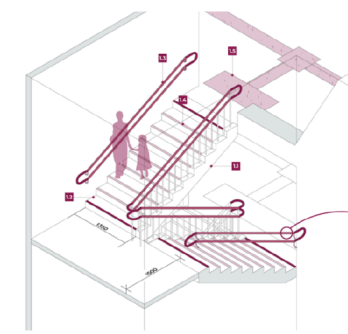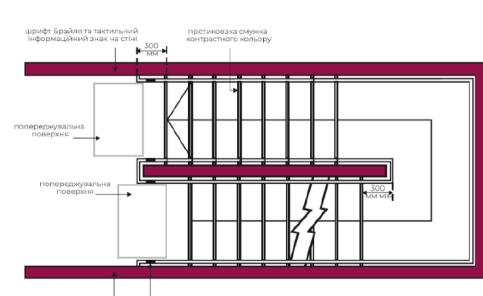

| Специфікація поручнів та відбійників (3 поверх) |               |
|-------------------------------------------------|---------------|
| Тип                                             | Довжина, м.п. |
| Відбійник з нержавіючої сталі                   | 266.80        |
| Відбійник з нержавіючої сталі (сходи)           | 12.24         |
| Поручні одинарні пристінні                      | 28.86         |
| Поручні подвійні окремістоючі                   | 10.01         |
| Поручні подвійні окремістоючі (+підсвітка)      | 4.49          |
| Поручні подвійні пристінні (+підсвітка)         | 9.54          |


|   |                |      |        |        |        |
|---|----------------|------|--------|--------|--------|
| СЛ-О-20250707-АІ   |                |      |        |        |        |
| Реконструкція будівель корпусу (М), призначення корпусу (Г), харчового блоку (Ш), адміністративного корпусу (Ш), спорядки (Ч), гаражу (Д,І,Е,Ж,З), котельні-прайні (В,Б) та сараю (П) існуючого майнового комплексу під створення відокремленого структурного підрозділу Медичного центру благодійної організації "Благодійний фонд "Суперледа" у м. Одеса по пров. Каркашадзе 2 |                |      |        |        |        |
| Зм.   | Кільк.         | Арк. | № док. | Підпис | Дата   |
| ГАП   | Вахнич Т.      |      |        |        |        |
| Розробив   | Торбич А.      |      |        |        |        |
| Перевірів   | Маліновська А. |      |        |        |        |
| Н. контр   | Мудрий І.      |      |        |        |        |
| Реконструкція існуючого майнового комплексу   |                |      |        | Стадія | Аркуші |
| План розташування поручнів та відбійників (3 поверх)   |                |      |        | 1.31   | Аркуші |
| ТОВ "ПЕЛЕ-ІНЖИНИРИНГ"   |                |      |        |        |        |

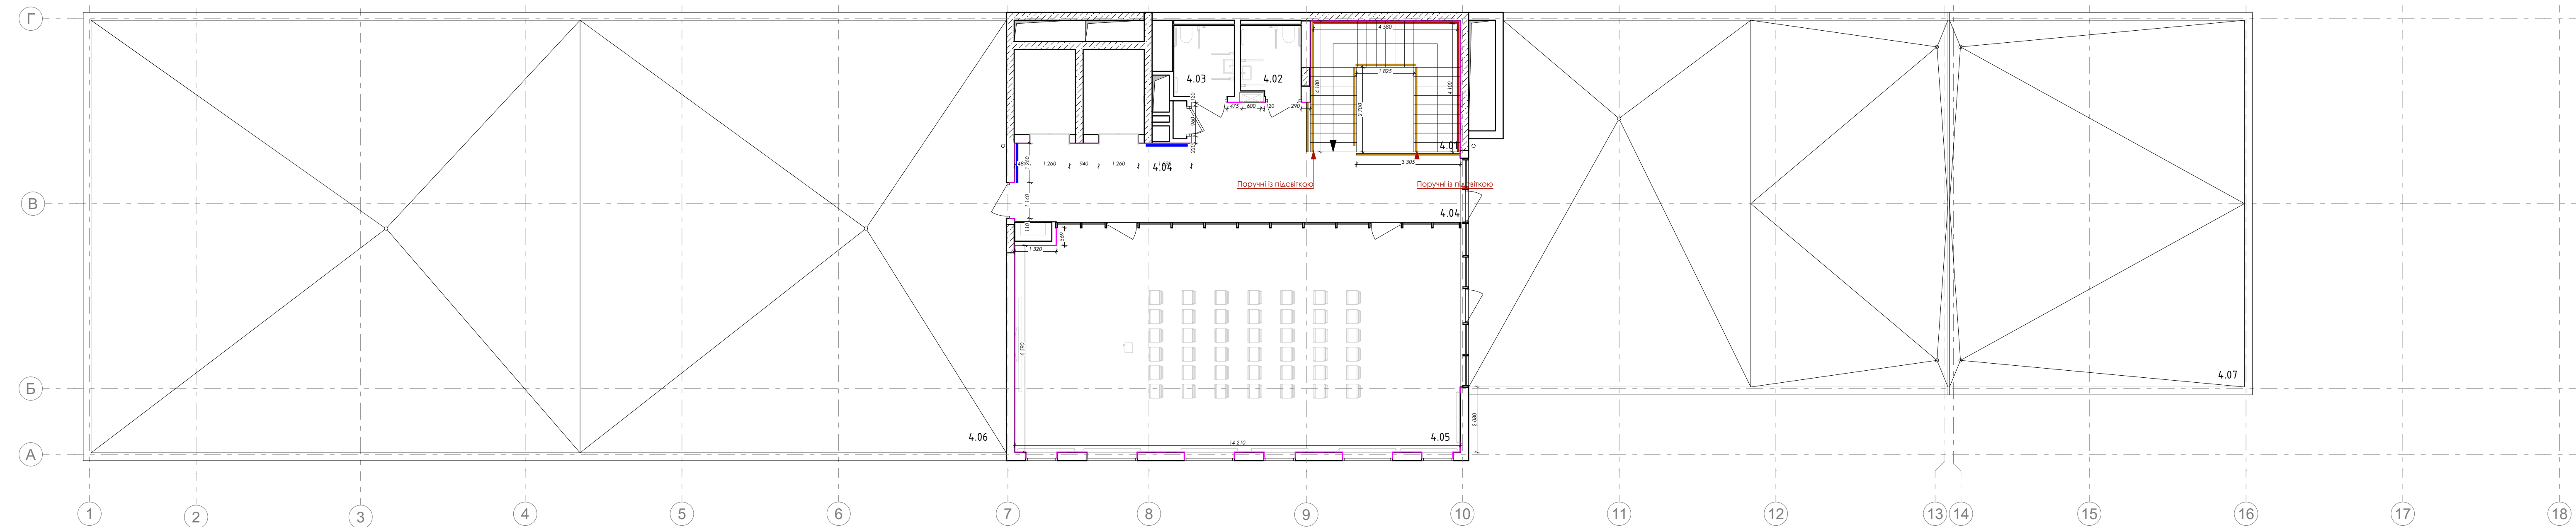




Експлікація приміщень

| №    | Найменування                 | Площа ,м <sup>2</sup> | Кат. прим. |
|------|------------------------------|-----------------------|------------|
| 4.01 | Сходовоа клітка              | 20.00                 |            |
| 4.02 | Санвузол                     | 4.25                  |            |
| 4.03 | Санвузол                     | 4.37                  |            |
| 4.04 | Коридор                      | 39.42                 |            |
| 4.05 | Конференц зал                | 101.89                |            |
| 4.06 | Технічна тераса(з коеф. 0,3) | 118.27                |            |
| 4.07 | Тераса(з коеф. 0,3)          | 83.63                 |            |
|      | Загальна площа приміщень     | 371.84                |            |
|      | Корисна площа поверху        | 351.84                |            |
|      | Розрахункова площа поверху   | 194.15                |            |
|      | Площа поверху                | 889.19                |            |



- Числові позначення
- відділююч пластикобий
  - відділююч з нержавіючої сталі (h=200мм)
  - відділююч з нержавіючої сталі - матові (h=200мм)
  - поручні одинарні пристінні
  - поручні подвійні пристінні
  - поручні подвійні окремостоячі

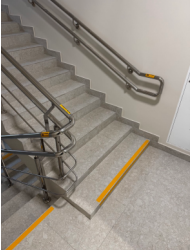

Поручні одинарні пристінні

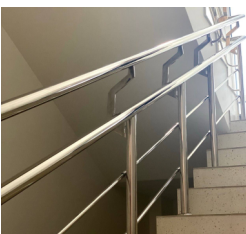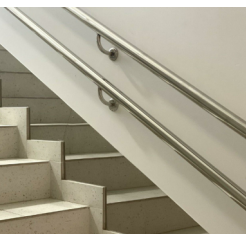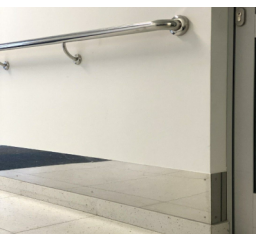

- ПРИМІТКИ:
- Довжини вказані без урахування технічного запасу, кількості подані з цілю проррахунку вартості підрядником, та потребують уточнення перед монтажем;
  - Усі розміри та примітки уточнити по місцю;
  - За відмітку 0.000 взяти рівень чистої підлоги поверху;
  - Пристінні поручні розташовувати на висоті 900 мм від рівня чистої підлоги поверху;
  - Подвійні поручні розташовані на висоті 700мм та 900мм, на початку та в кінці сходового маршу повинні мати виступ 300мм та бути заокругленими;
  - Поручні діаметром 42 мм, покриття полірована нержавіюча. Узгодити місця влаштування та крок закладних на кріплення поручнів з виробником та архітекторами.
  - Від стіни до краю пристінного поручня 50мм;
  - На кінці поручнів в межах одного сходового маршу передбачити рельєфні позначки поверхів шрифтом Брайля;
  - Відділююч висотою 200 мм влаштувати в стик з плитусом лінолеуму на висоті 100мм від рчп;
  - Передбачити технічні відступи по факту влаштування поручнів та відділююч від віконних та дверних прорізів;
  - Влаштування пластикобих відділююч після облаштування кабінетів по місцях і при потребі на вачення медичного персоналу.

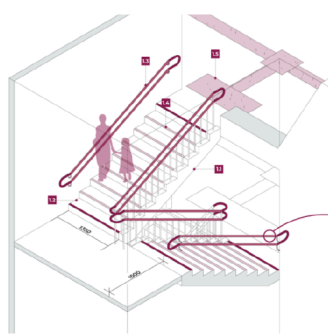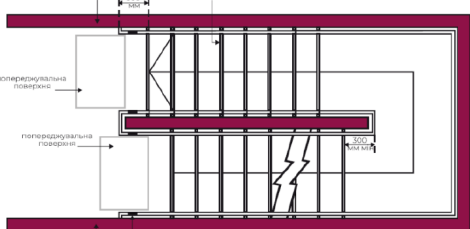

| Специфікація поручнів та відділююч (4 поверх) |               |
|-----------------------------------------------|---------------|
| Тип                                           | Довжина, м.п. |
| Відділююч з нержавіючої сталі                 | 24.26         |
| Поручні одинарні пристінні                    | 2.58          |
| Поручні подвійні окремостоячі                 | 4.89          |

|                                             |                |      |        |        |      |   |           |         |
|---------------------------------------------|----------------|------|--------|--------|------|---|-----------|---------|
|                                             |                |      |        |        |      | СЛ-О-20250707-АІ   |           |         |
|                                             |                |      |        |        |      | Реконструкція будівель корпусу (М), призначального корпусу (Г), харчового блоку (Ш), адміністративного корпусу (Ш), спаларки (Ч), гаражу (Д,И,Е,Ж,З), котельні-пральні (В,Б) та сараю (П) існуючого майнового комплексу під створення відокремленого структурного підрозділу Медичного центру благодійної організації "Благодійний фонд "Суперливі" у м. Одеса по пров. Каркашадзе 2 |           |         |
| Зм.                                         | Кільк.         | Арк. | № док. | Підпис | Дата |   |           |         |
| Реконструкція існуючого майнового комплексу |                |      |        |        |      | Стадія   | Аркуш     | Аркушів |
|                                             |                |      |        |        |      | ГАП   | Вахнич Т. |         |
| Розробив                                    | Торбич А.      |      |        |        |      | План розташування поручнів та відділюючів (4 поверх)   |           |         |
| Перевірів                                   | Маліновська А. |      |        |        |      |   |           |         |
| Н. контр                                    | Мудрий І.      |      |        |        |      |   |           |         |
|                                             |                |      |        |        |      | ТОВ "ПЕЛЕ-ІНЖИНИРИНГ"   |           |         |