


План 3-го поверху
М1:100

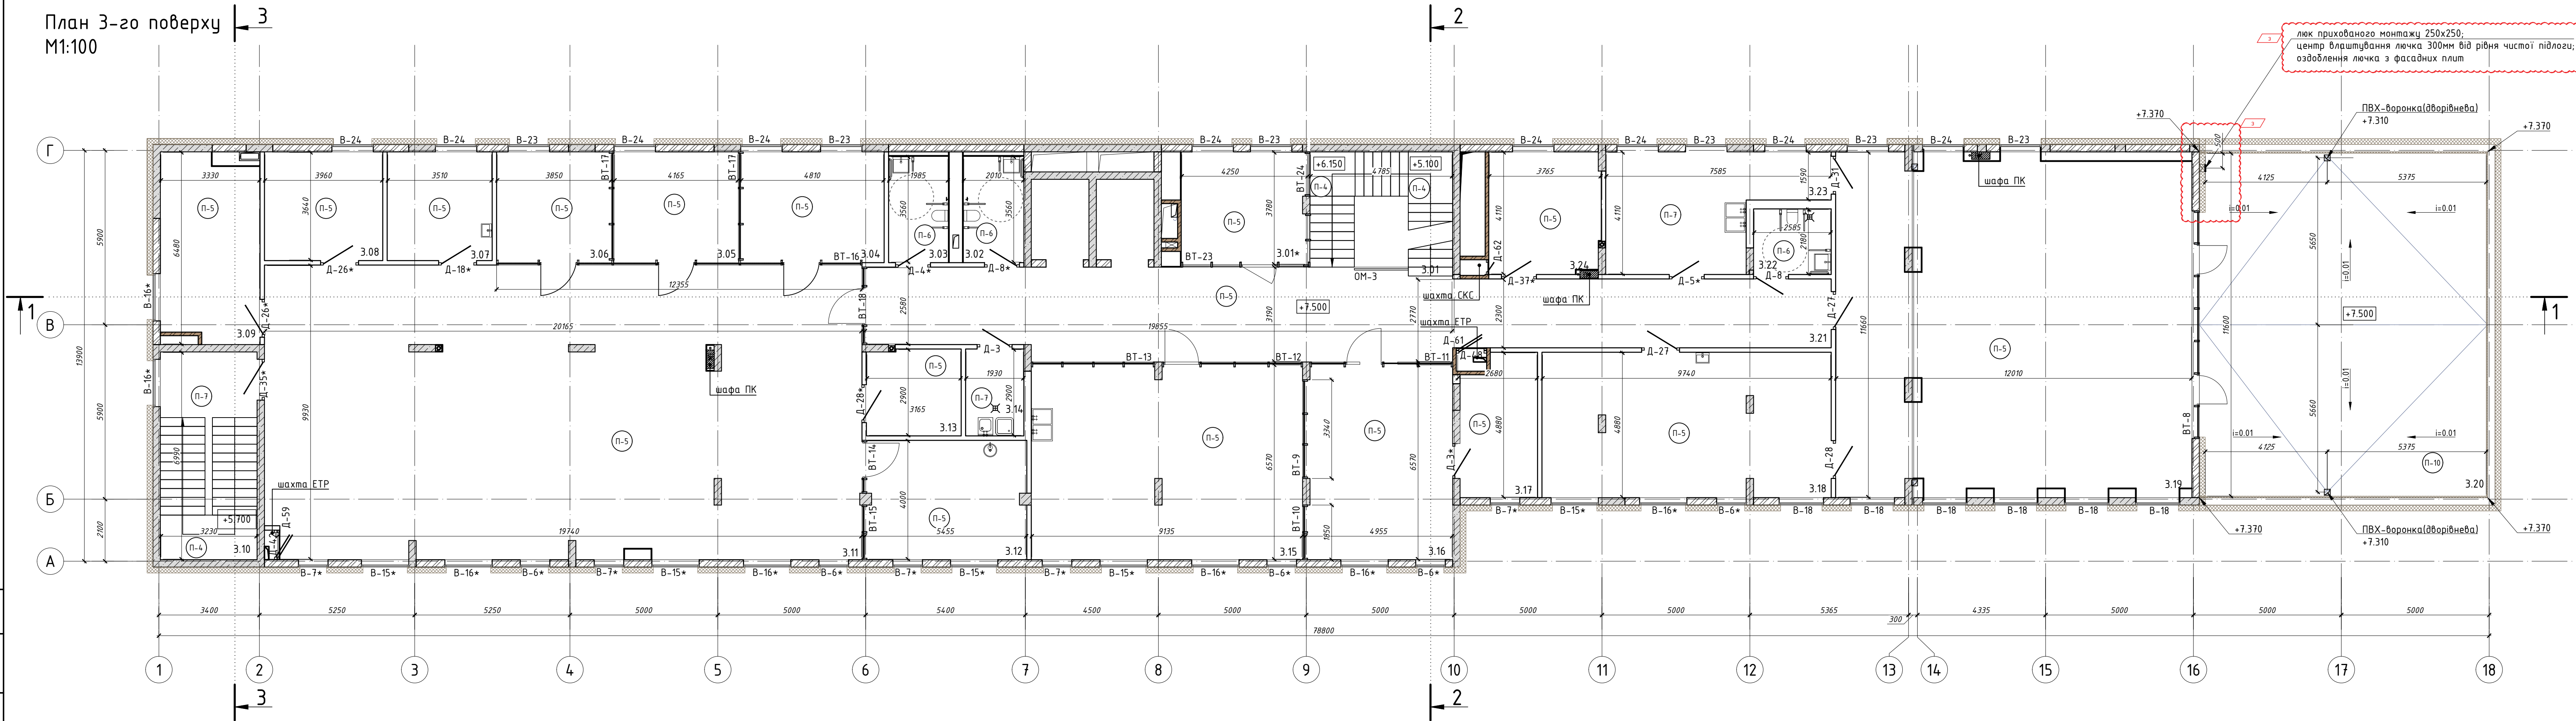


Експлікація приміщень

№ п/п	Найменування	Площа,м ²	Кат. приміщення
3.01	Сходовая клітка	19.00	
3.01*	Дитяча кімната	15.90	
3.02	Загальний санвузол	7.16	
3.03	Загальний санвузол	7.07	
3.04	Переговорна №1	17.85	
3.05	Переговорна №2	15.45	
3.06	Переговорна №3	14.28	
3.07	Кабінет медичної сестри	12.78	
3.08	Кабінет завідуючого філією	14.41	
3.09	Кабінет для ІТ спеціалістів	21.58	
3.10	Сходовая клітка	22.58	
3.11	Офісне приміщення	197.96	
3.12	Зона прийому їжі	21.60	
3.13	Архівна	9.08	
3.14	Технічне приміщення. КПІ	5.60	

Експлікація приміщень

№ п/п	Найменування	Площа,м ²	Кат. приміщення
3.15	Зона творчості	59.59	
3.16	Лабораторія ЗД протезування	32.31	
3.17	Технічне приміщення лабораторії	12.19	
3.18	Ординаторська	46.97	
3.19	Приміщення прийому їжі пацієнтів та персоналу	134.81	
3.20	Тераса(з коеф. 0,3)	32.63	
3.21	Коридор	88.69	
3.22	Санвузол	5.64	
3.23	Технічне приміщення кейтерінгу	23.93	
3.24	Серверна/комунаційна	15.16	
	Загальна площа приміщень	854.21	
	Корисна площа поверху	812.63	
	Розрахункова площа поверху	667.06	
	Площа поверху	1009.64	

Умовні позначення:

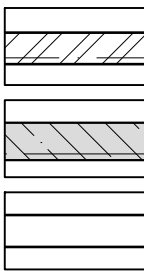


- проєктовані стіни з керамічної цегли;
- проєктовані стіни та колони з залізобетону;
- проєктовані стіни з гіпсокартону - 150мм;
- В-1;ВТ-1 - маркування вікон, вітрин;
- Д-1 - маркування дверей;
- П-1 - маркування підлог;
- 1.01 - номер поверху, номер приміщення;

+7.120 - відмітка ухилоутворюючої стяжки


- Примітки:
- За відмітку 0,000 прийнято відмітку чистої підлоги 1-го поверху, що відповідає абсолютній відмітці 50,050
 - При зміні планувальних рішень план поверху потрібно переглянути і при необхідності внести зміни;
 - Площа приміщень вказана з урахуванням внутрішнього оздоблення, t=20мм.
 - Розріз 1-1 див. арк. АР-10;
 - Розріз 2-2,3-3 див. арк. АР-00;
 - Специфікації опорядження стін, стель та підлог див. розділ дизайн.
 - Специфікацію заповнення дверних проїм див. арк. АР-18.
 - Специфікацію вікон та вітрин див. арк. АР-24-26
 - Специфікацію підлог див арк. АР-19
 - Площа мембрани Sikarlap U15(або аналог) на терасі 3.20 з врахуванням заведення мембрани на парапет на 300мм - 122.86м²

З	2	Зм.	-	12.05.2026	Видача	3
Ж	1	Зм.	-	17.04.2026		
Е	-	Зам.	-	23.03.2026		
Е	1	Зм.	-	09.02.2026		
Зм.	Кіл.	Арк.	Ндок.	Підпис	Дата	
ГАП	Вахнич Т.					
Розробив	Запотоchna Ю.					
Перевірив	Маліновська А.					
Н. контр.	Мудрий І.					
Реконструкція існуючого майнового комплексу					стадія	аркуш
Маркувальний план 3-го поверху					Р	АР-05
Реконструкція існуючого майнового комплексу					ТОВ "ПЕЛЕ-ІНЖИНІРИНГ"	


План 4-го поверху
М1:100

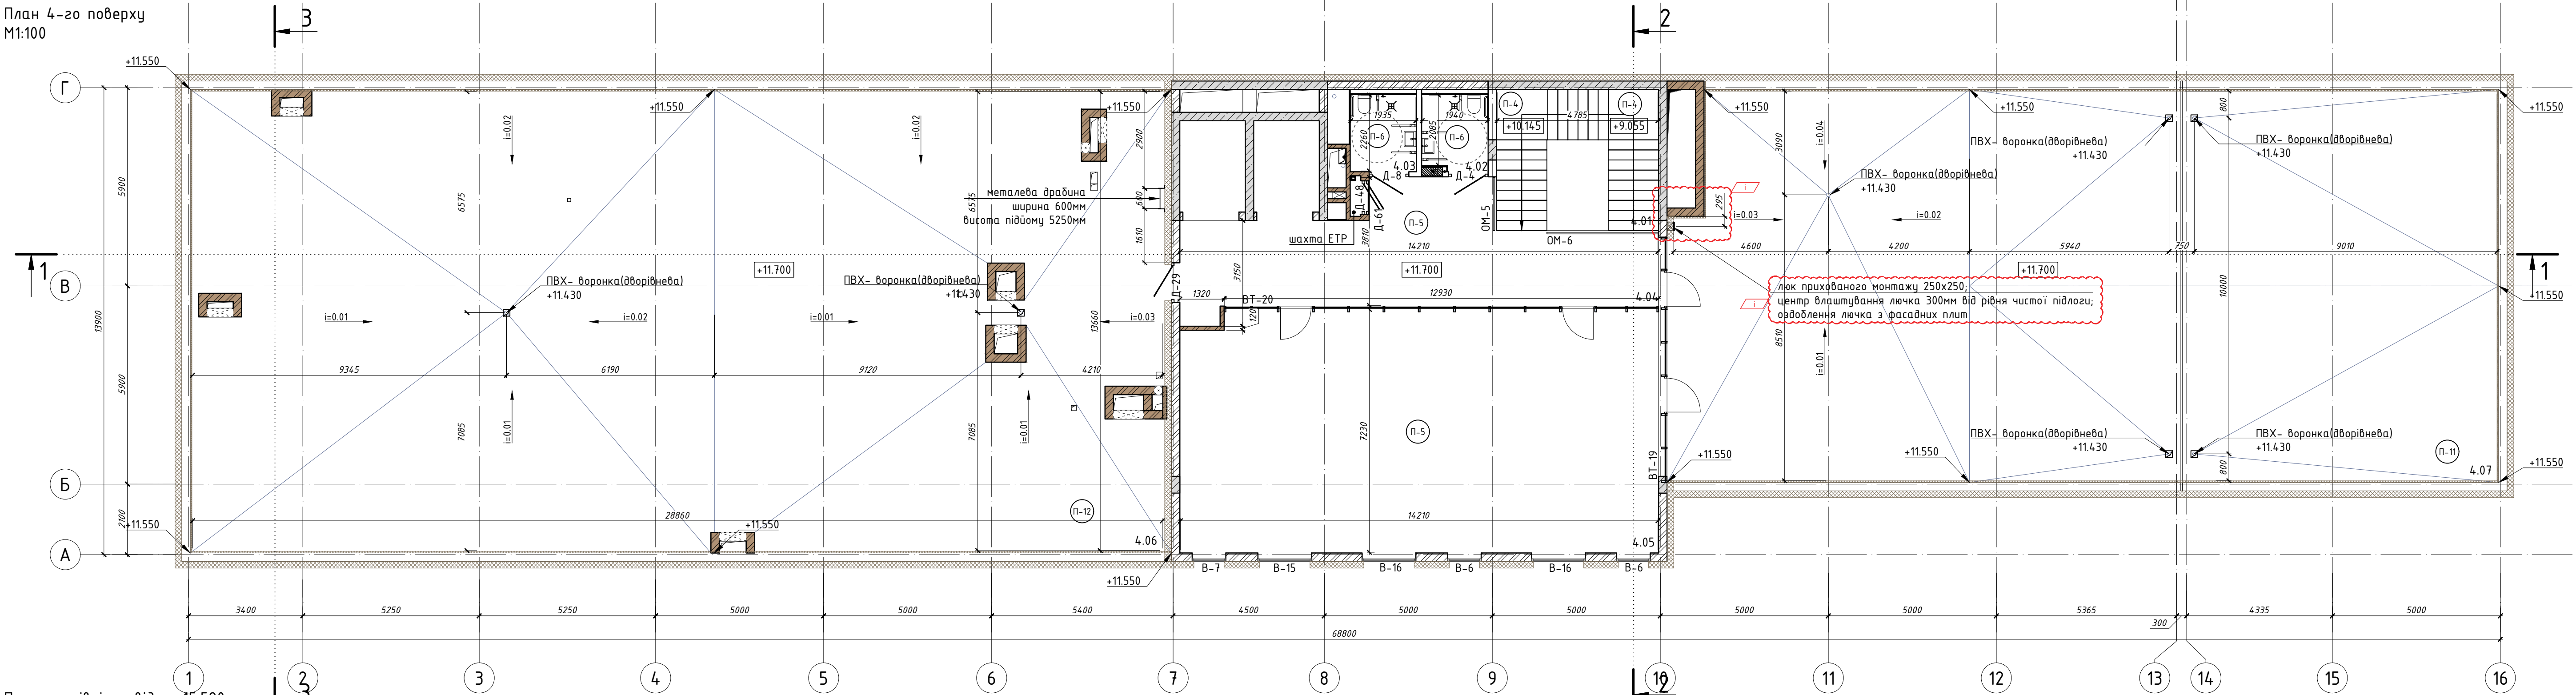

План покрівлі на відм. +15.520
М1:100

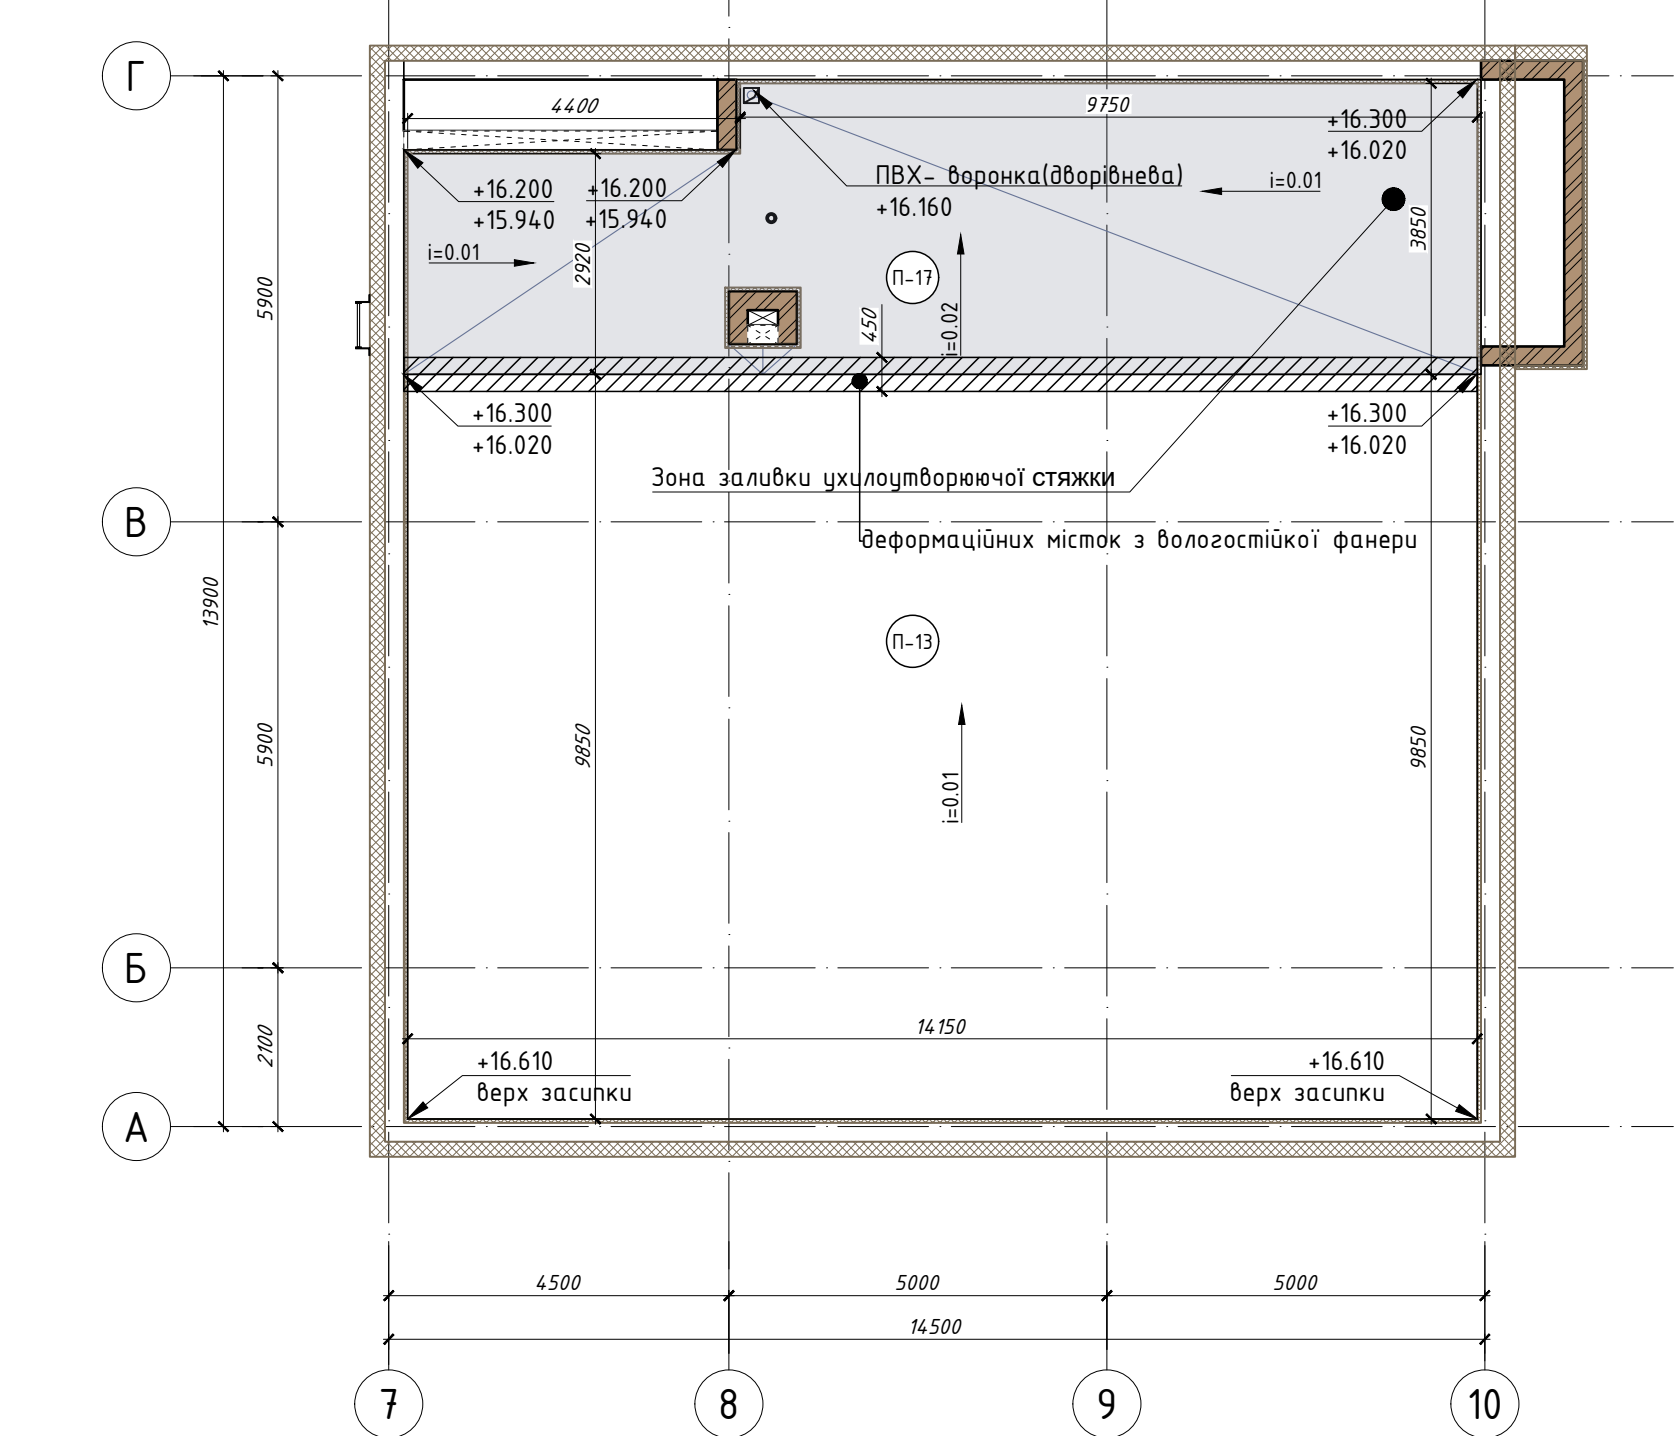

Мурувальний план на відм. +15.520
М1:100

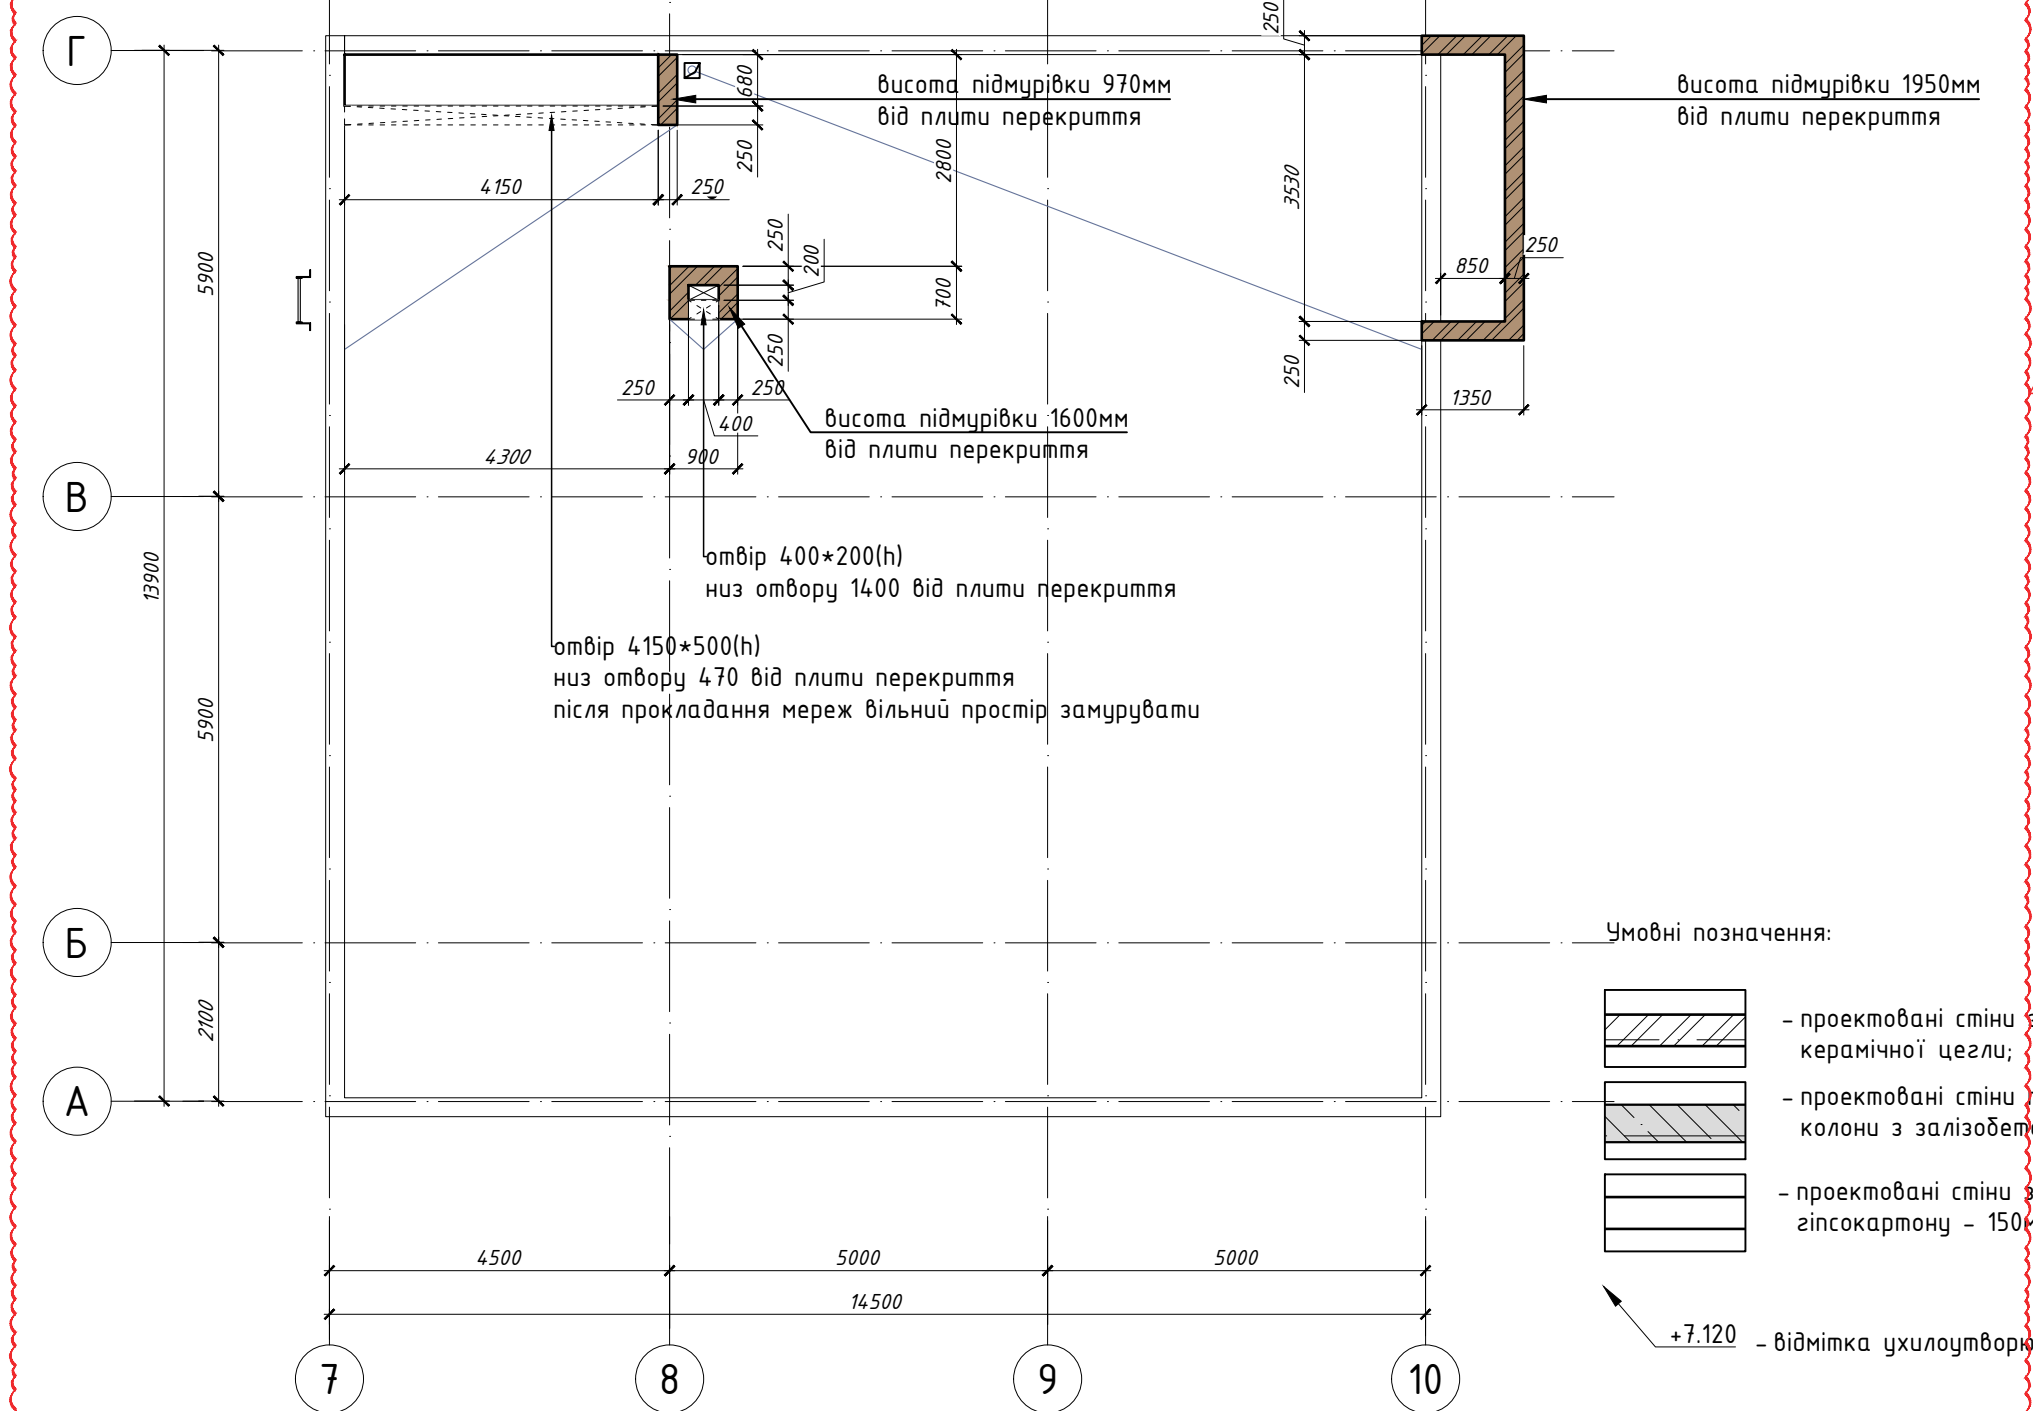

Експлікація приміщень

№ п/п	Найменування	Площа, м²	Кат. приміщення
4.01	Сходовая клітка	20.00	
4.02	Санвузол	4.25	
4.03	Санвузол	4.37	
4.04	Коридор	39.42	
4.05	Конференц зал	101.89	
4.06	Технічна тераса(з коеф. 0,3)	118.27	
4.07	Тераса(з коеф. 0,3)	83.63	
7.00	Загальна площа приміщень	371.84	
7.01	Корисна площа поверху	351.84	
7.02	Розрахункова площа поверху	194.15	
7.03	Площа поверху	889.19	

- Примітки:
- За відміткою 0,000 проілюстровано відмітку чистої підлоги 1-го поверху, що відповідає абсолютній відмітці...
 - При зміні планувальних рішень план поверху потрібно переглянути і при необхідності внести зміни;
 - Площа приміщень вказана з урахуванням внутрішнього оздоблення, t=20мм.
 - Розріз 1-1 див. арк. АР-10;
 - Розріз 2-2, 3-3 див. арк. АР-11;
 - Специфікації опорядження стін, стель та підлог див. розділ дизайн.
 - Специфікацію заповнення дверних проїм див. арк. АР-18.
 - Специфікацію вікон та вітрин див. арк. АР-24-24.
 - Площа мембрани Sikarlap U15(або аналог) на терасах 4.06, 4.07 та покрівлі на відм. +15.520 з врахуванням заведення мембрани на parapet на 300мм - 911.87м²
 - Площа мембрани Sikarlap G15(або аналог) на покрівлі над ліфтовою шахтою з врахуванням заведення мембрани на parapet на 300мм - 17.92м²
 - Специфікацію підлог див. арк. АР-19

І	1	Зм.	-	22.05.2026	22.05.2026	СЛ-0-20250707-АР
І	2	Зм.	-	12.05.2026	12.05.2026	
ІІ	1	Зм.	-	05.05.2026	05.05.2026	Реконструкція будівель спального корпусу (ІІІ), приймального корпусу (ІІІ), харчового блоку (ІІІ), адміністративного корпусу (ІІІ), спортзалу (ІІІ), їдальні (ІІІ), котельні-прачальної (ІІІ) та сараю (ІІІ) існуючого майнового комплексу під створення відокремленого структурного підрозділу Медичного центру благодійної організації «Благодійний фонд «Суперлюд» у м. Одеса по проєкту Каркашадзе 2
Зм.	Кіл.	Арк.	Ндок.	Підпис	Дата	Видача І
ГАП	Ваннич Т.					Реконструкція існуючого майнового комплексу
Розробив	Започатна Ю.					стадія
Перевірив	Маліновська А.					аркуш
Н. контр.	Мудрий І.					аркушів
						Р
						АР-06
						Маркувальний план 4пов.План на відм.+15,52. Мурувальний план.
						ТОВ "ПЕЛЕ-ІНЖІНІРИНГ"

