




Схема влаштування вхідної площадки Плу-1

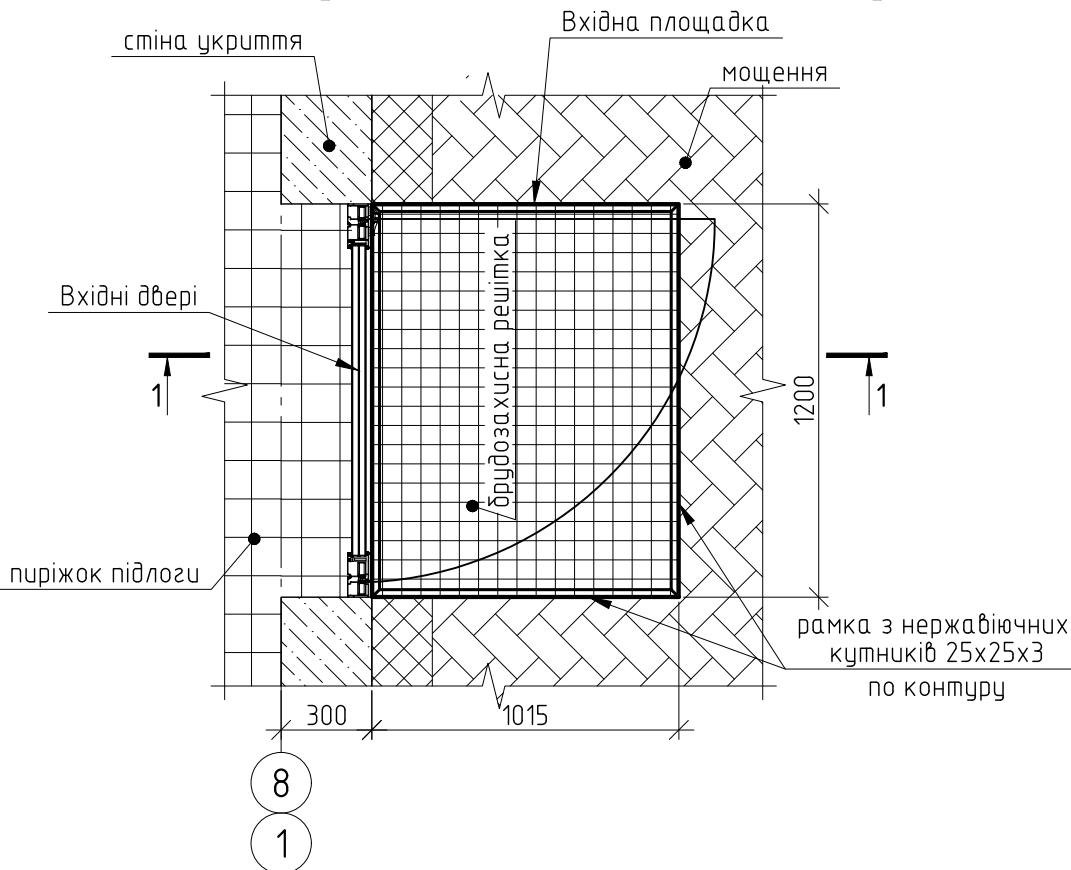

Розріз 1-1

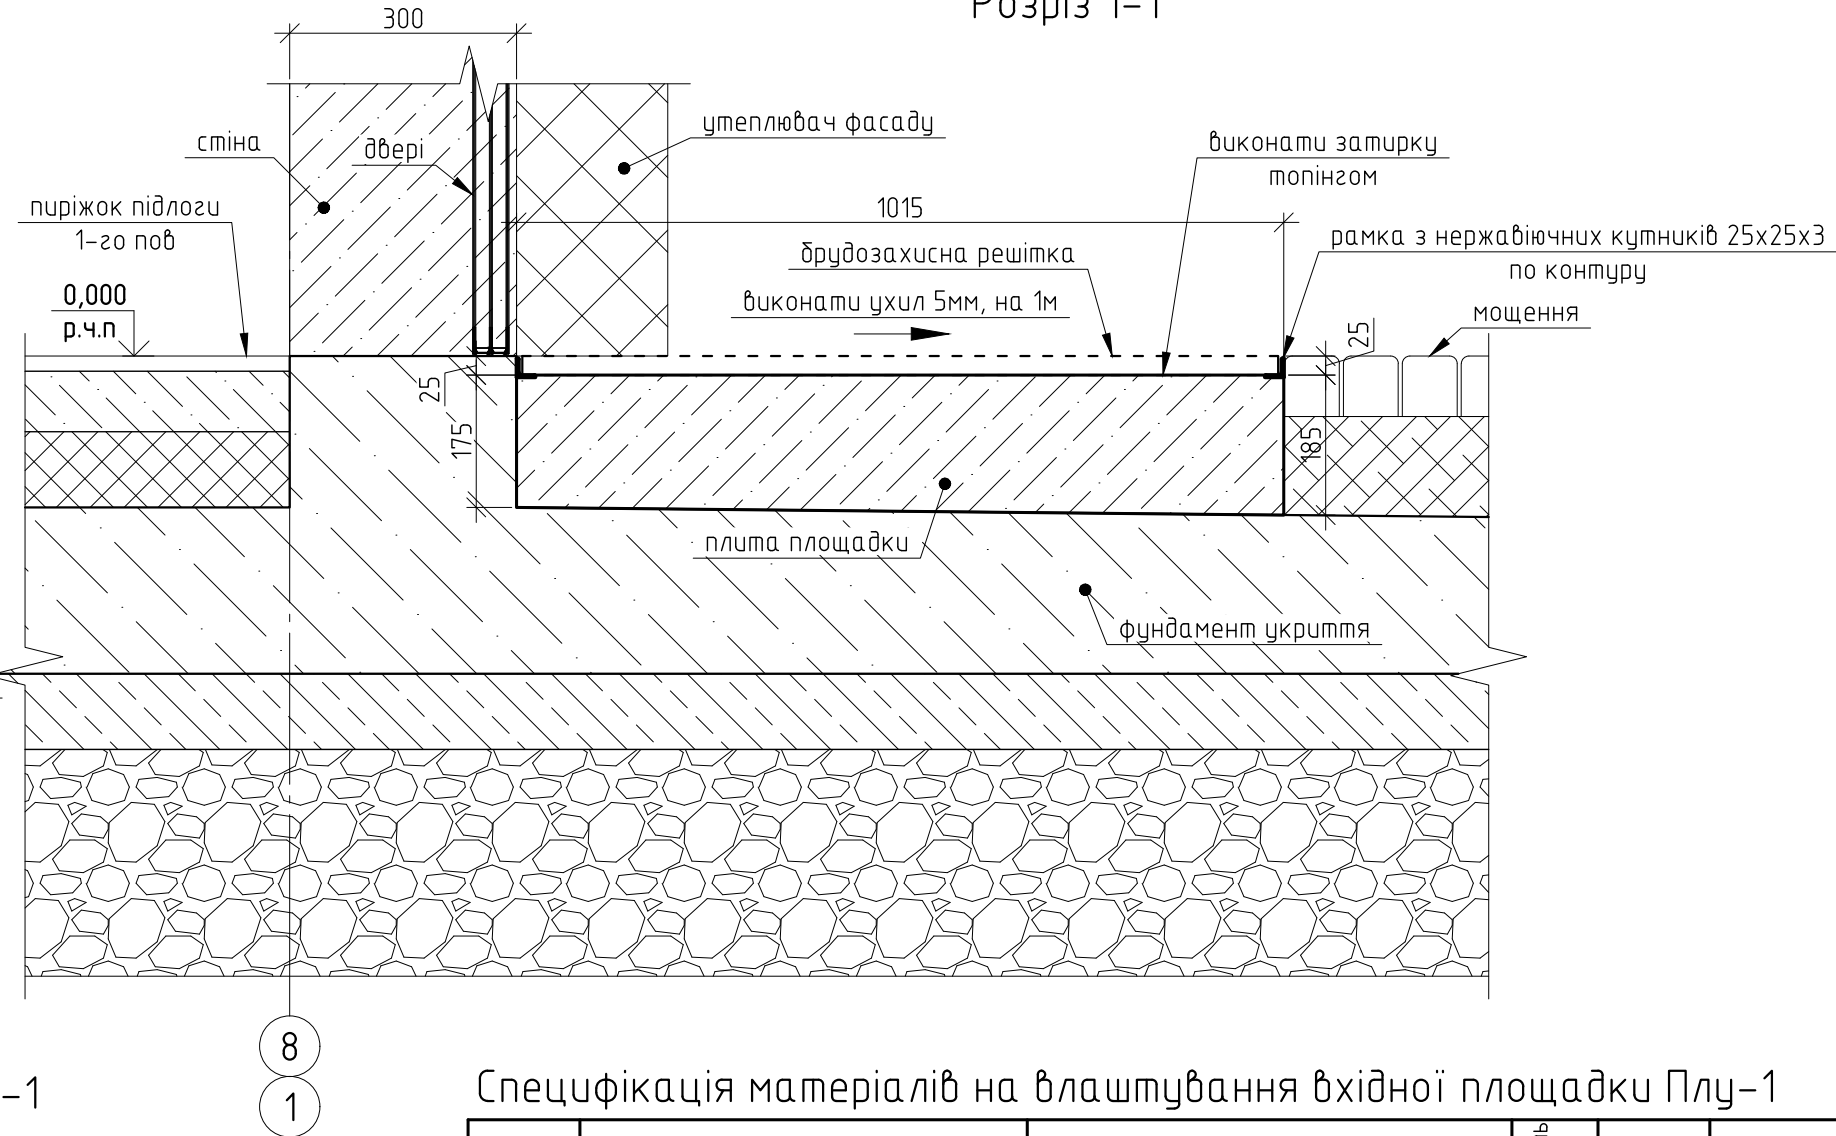


Армування площадки Плу-1

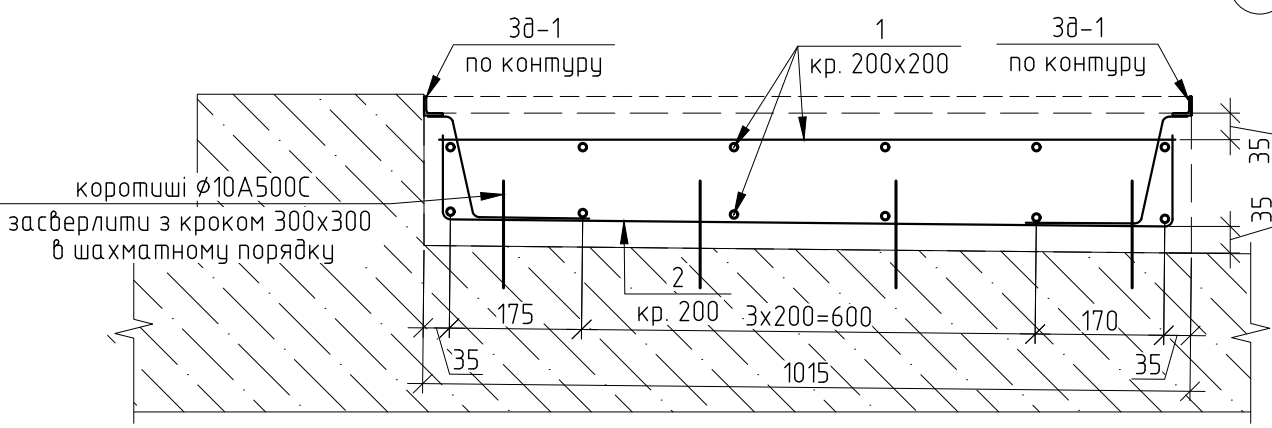

Специфікація матеріалів на влаштування вхідної площадки Плу-1

Поз.	Позначення	Найменування	Кількість, шт	Маса, од., кг	Примітка
Площадка Плу-1					
1	ДСТУ3760:2019	$\phi 8$ A240C L=23	м.п.	0.395	9.1 кг
2	ДСТУ3760:2019	$\phi 8$ A240C L=1200	7	0.47	3.31 кг
3д-1					
3		L 25x25x3 AISI 304 L=1200	2	1.35	2.70 кг
3.1		L 25x25x3 AISI 304 L=1015	2	1.14	2.28 кг
4		$\phi 8$ кругляк AISI 304 L=350	16	0.14	2.21 кг
Матеріали					
		Бетон C20/25, W6, F150			0.22 м ³
Видача					A

3д-1

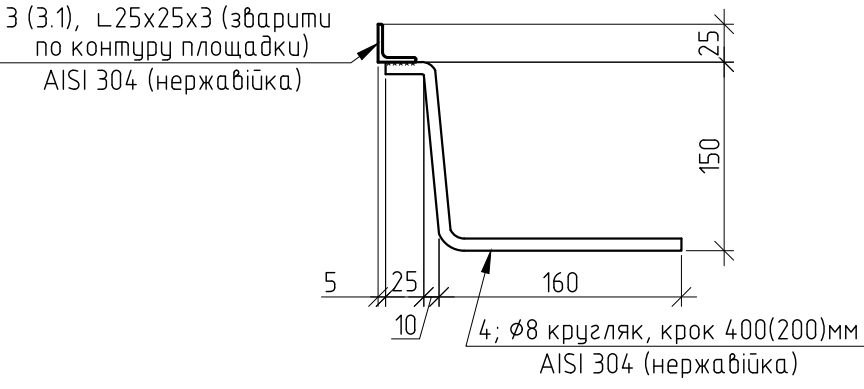


Відомість деталей


Поз.	Ескіз
2	

СЛ-270824-КБ-1					
Капітальний ремонт будівлі стаціонару КП «Дніпропетровський протитуберкульозний диспансер» Дніпропетровської обласної ради» під відділення реабілітації та протезування «SUPERHUMANS Center for war trauma», що знаходиться за адресою: м. Дніпро, вул. Батумська, 13					
Зм.	Кільк.	Арк.	№ док.	Підп.	Дата
Будівля стаціонару				РП	189
Схема влаштування вхідної площадки Плу-1				ТОВ "Пеле-Інжиніринг"	
Розробив	Байдачок			05.06.25	
Перевірив	Пелех			05.06.25	
Н. контр.	Мудрий			05.06.25	


Схема влаштування вхідної площадки Плу-2

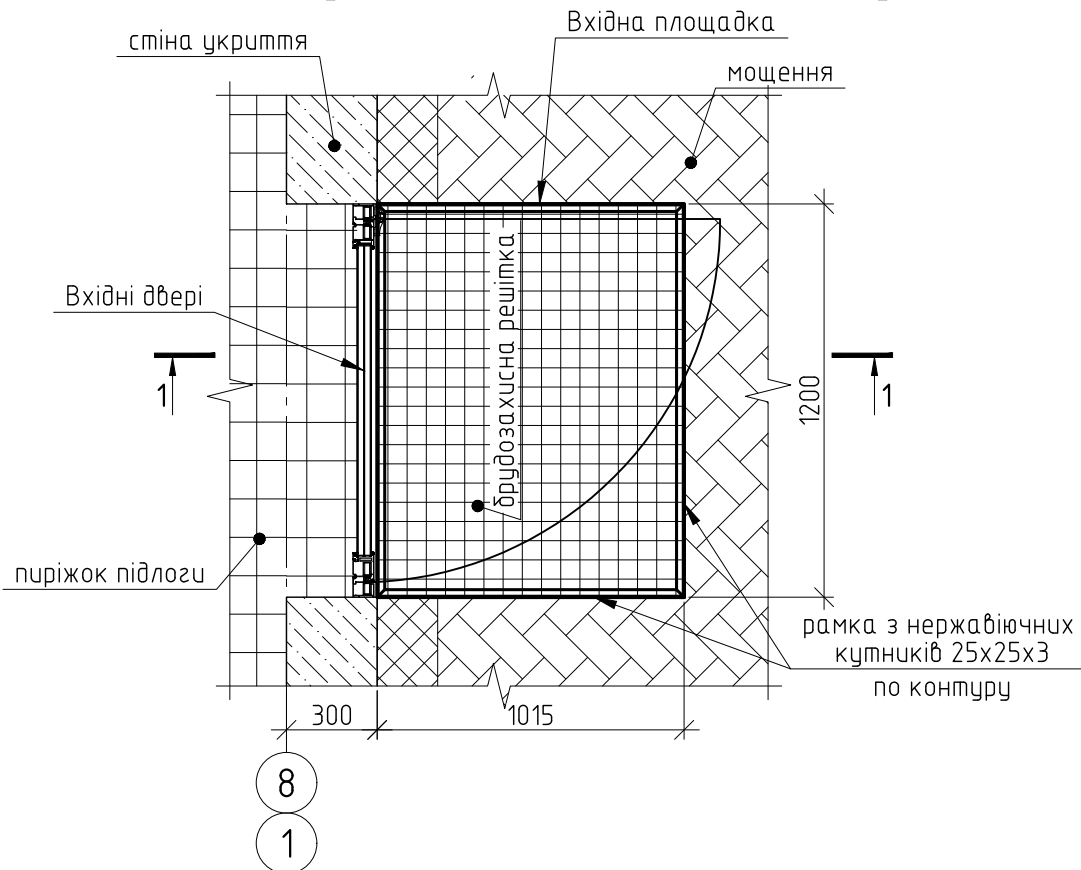

Розріз 1-1

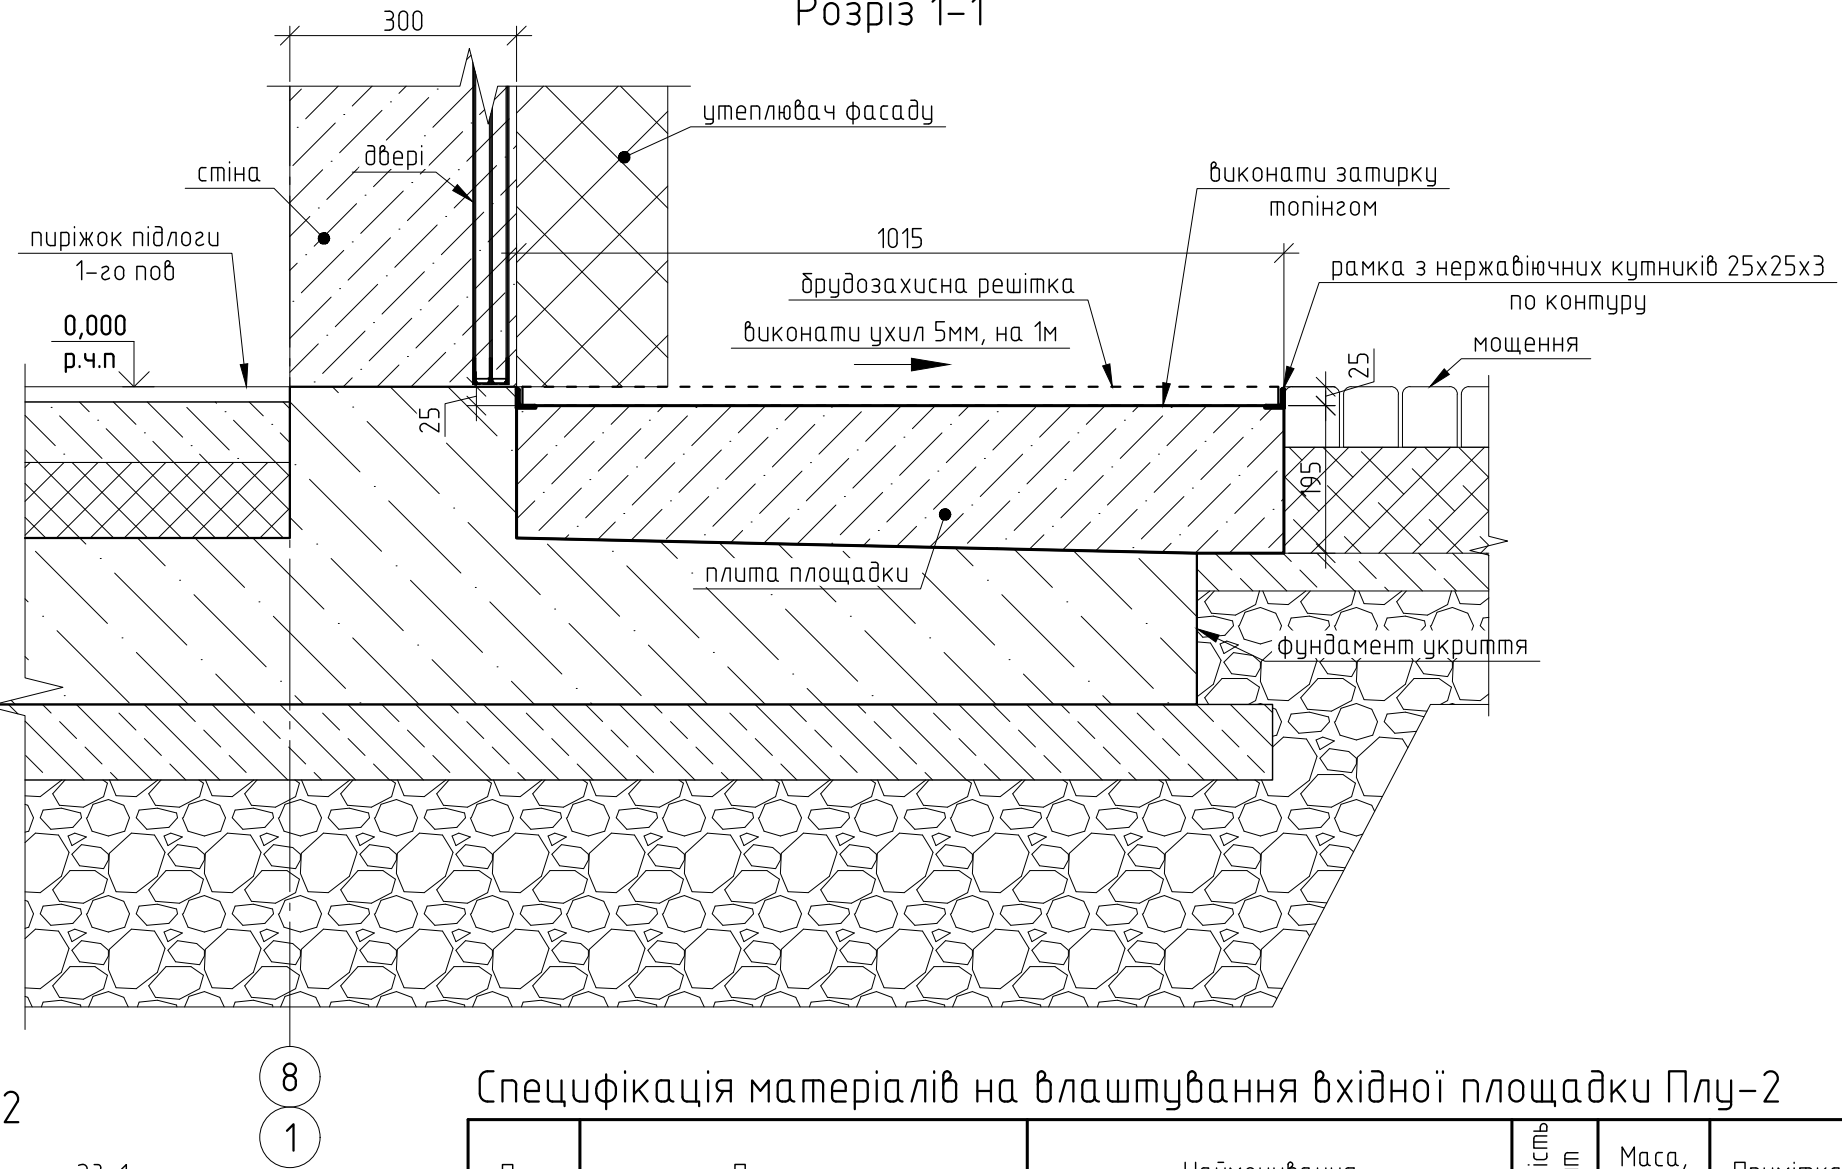


Армування площадки Плу-2

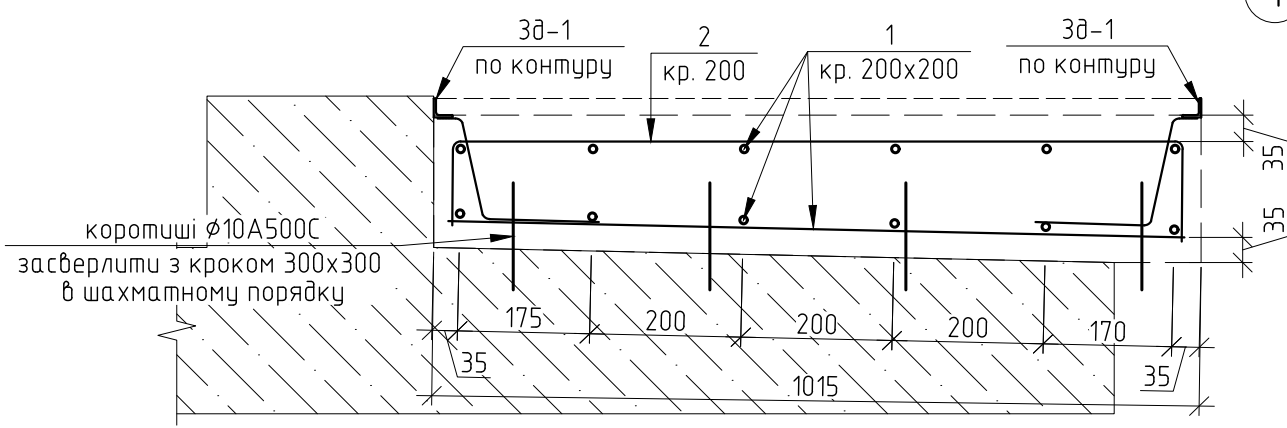

Специфікація матеріалів на влаштування вхідної площадки Плу-2

Поз.	Позначення	Найменування	Кількість, шт	Маса, од., кг	Примітка
Площадка Плу-2					
1	ДСТУ3760:2019	$\phi 8$ A240C L=23	м.п.	0.395	9.1 кг
2	ДСТУ3760:2019	$\phi 8$ A240C L=1210	7	0.48	3.34 кг
3д-1					
3		L 25x25x3 AISI 304 L=1200	2	1.35	2.70 кг
3.1		L 25x25x3 AISI 304 L=1015	2	1.14	2.28 кг
4		$\phi 8$ кругляк AISI 304 L=350	16	0.14	2.21 кг
Матеріали					
				Бетон C20/25, W6, F150	0.23 м³
					Видача А

3д-1

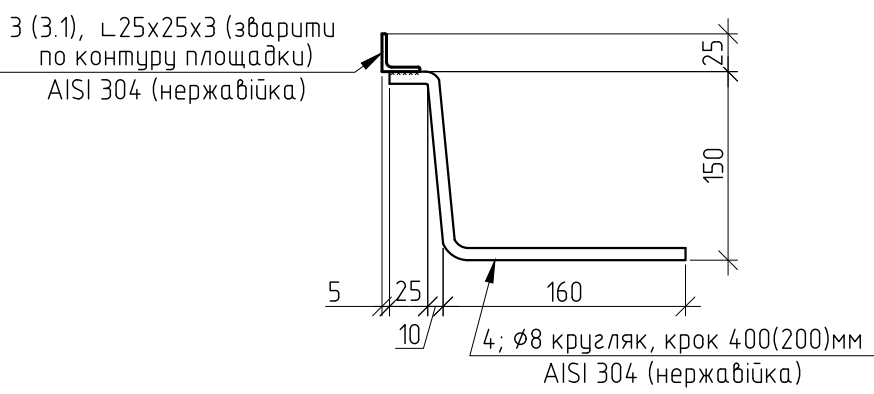


Відомість деталей

Поз.	Ескіз
2	

Гнути тільки в холодному стані!
Розміри прив'язанні до зовнішньої грані арматури!

						СЛ-270824-КБ-1			
						Капітальний ремонт будівлі стаціонару КП «Дніпропетровський протитуберкульозний диспансер» Дніпропетровської обласної ради» під відділення реабілітації та протезування «SUPERHUMANS Center for war trauma», що знаходиться за адресою: м. Дніпро, вул. Батумська, 13			
Зм.	Кільк.	Арк.	№док.	Підп.	Дата	Будівля стаціонару	Стадія	Аркуш	Аркушів
							РП	190	
Розробив	Баїдачок		05.06.25	Схема влаштування вхідної площадки Плу-2			ТОВ "Пеле-Інжиніринг"		
Перевірів	Пелех		05.06.25						
Н. контр.	Мудрий		05.06.25						


контур фунда.плити

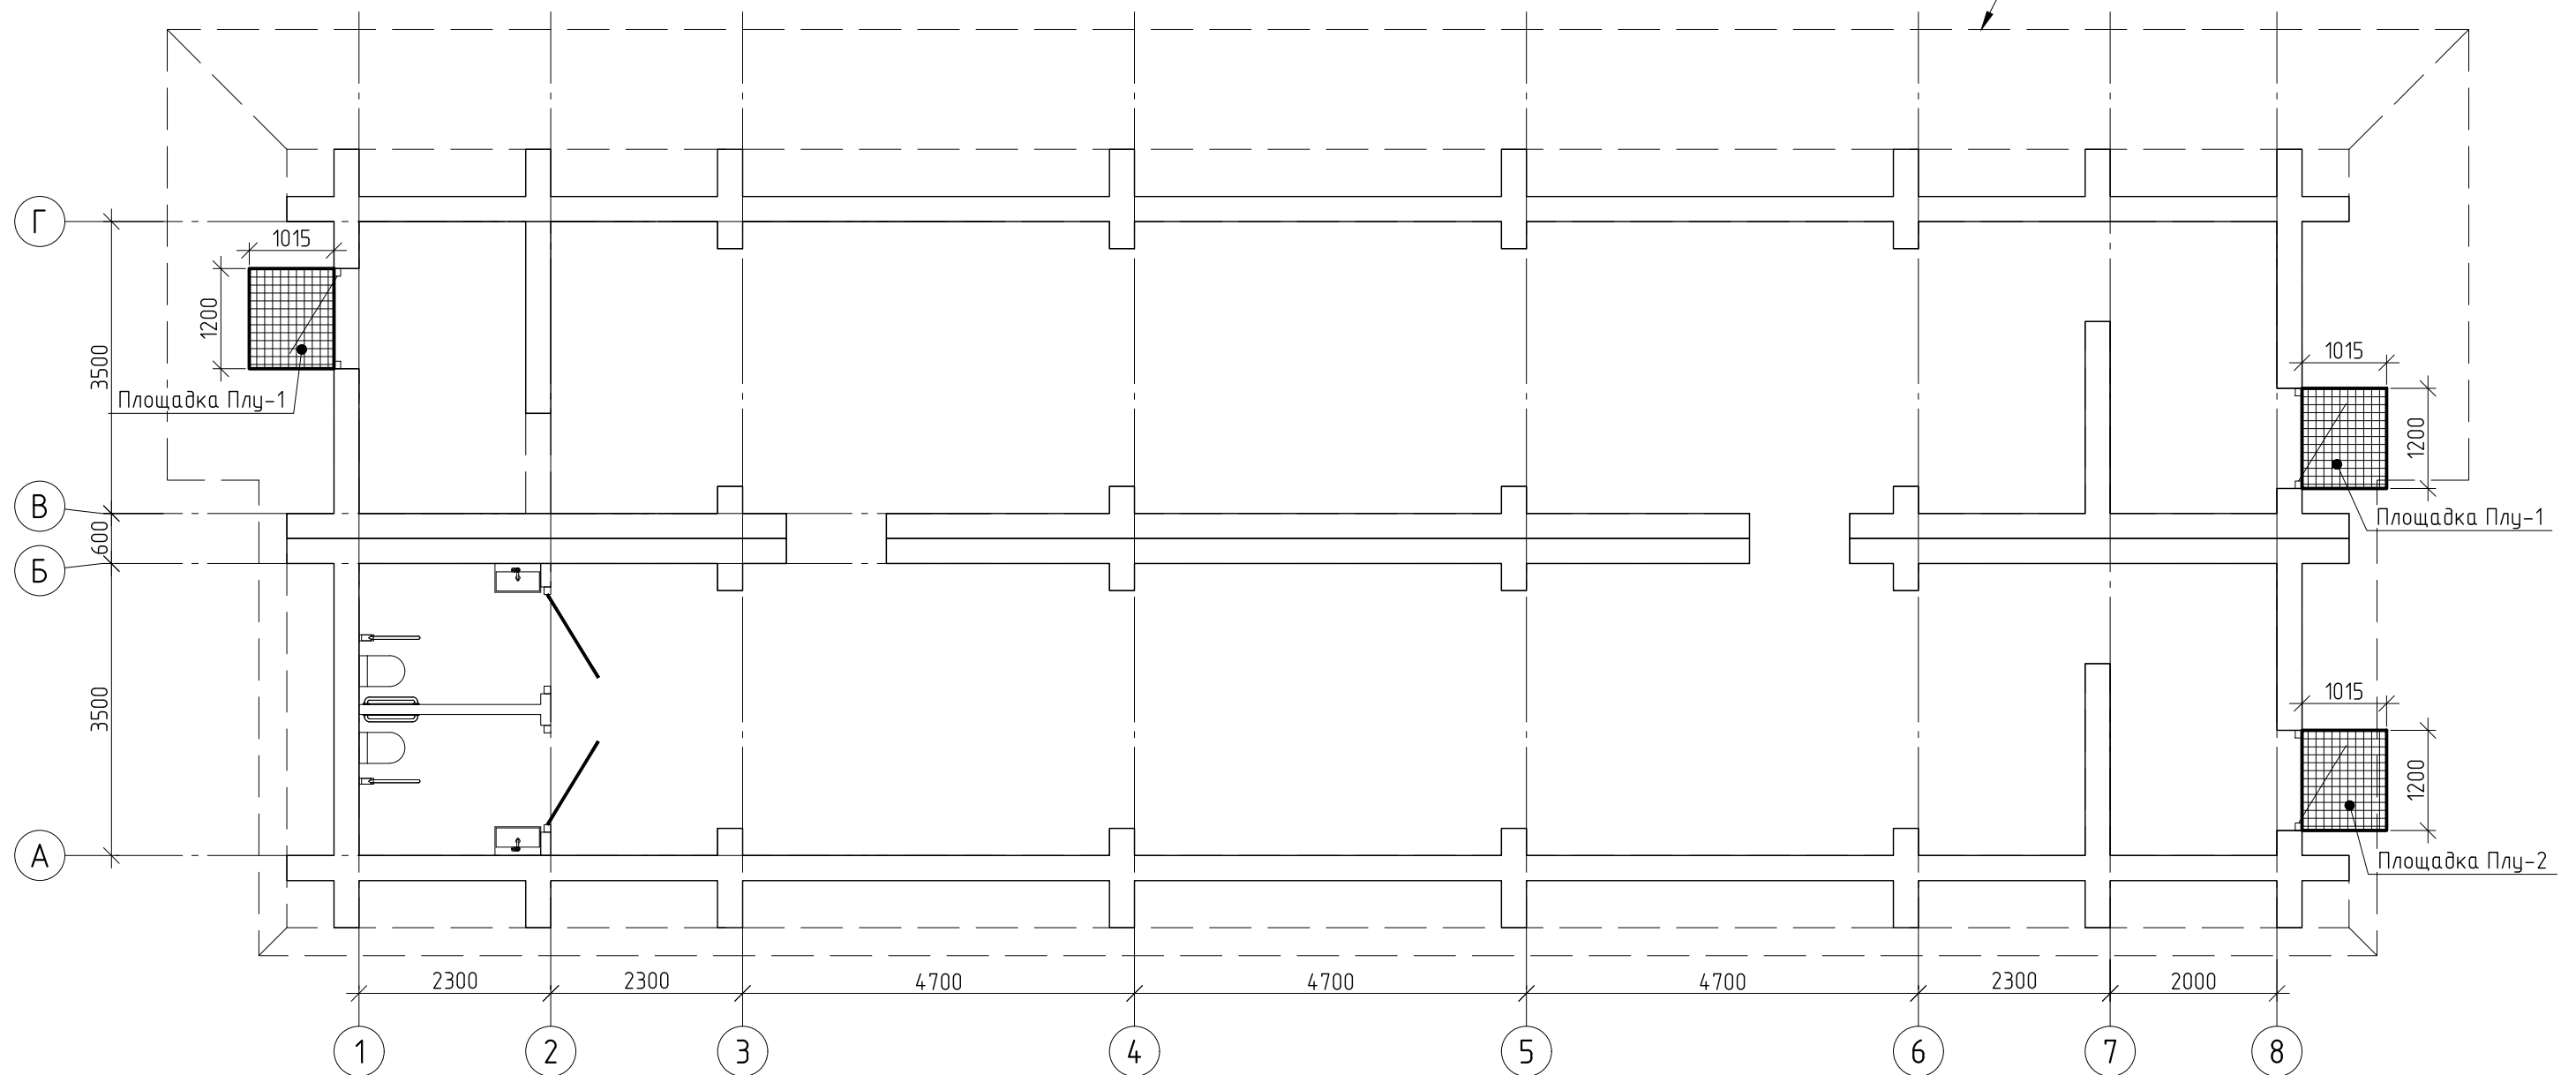

Задача	A
--------	---

						СЛ-270824-КБ-1		
						Капітальний ремонт будівлі стаціонару КП «Дніпропетровський протитуберкульозний диспансер» Дніпропетровської обласної ради» під відділення реабілітації та протезування «SUPERHUMANS Center for war traumas», що знаходиться за адресою: м. Дніпро, вул. Батумська, 13		
Зм.	Кільк.	Арк.	№док.	Підп.	Дата		Стадія	Аркуш
						Будівля стаціонару	РП	188
Розробив	Байдачок				05.06.25	Схема вхідних площадок укриття	ТОВ "Пеле-Інжиніринг"	
Перевірив	Пелех				05.06.25			
Н. контр.	Мудрий				05.06.25			


Схема розташування паль під конструкції зовнішнього огородження

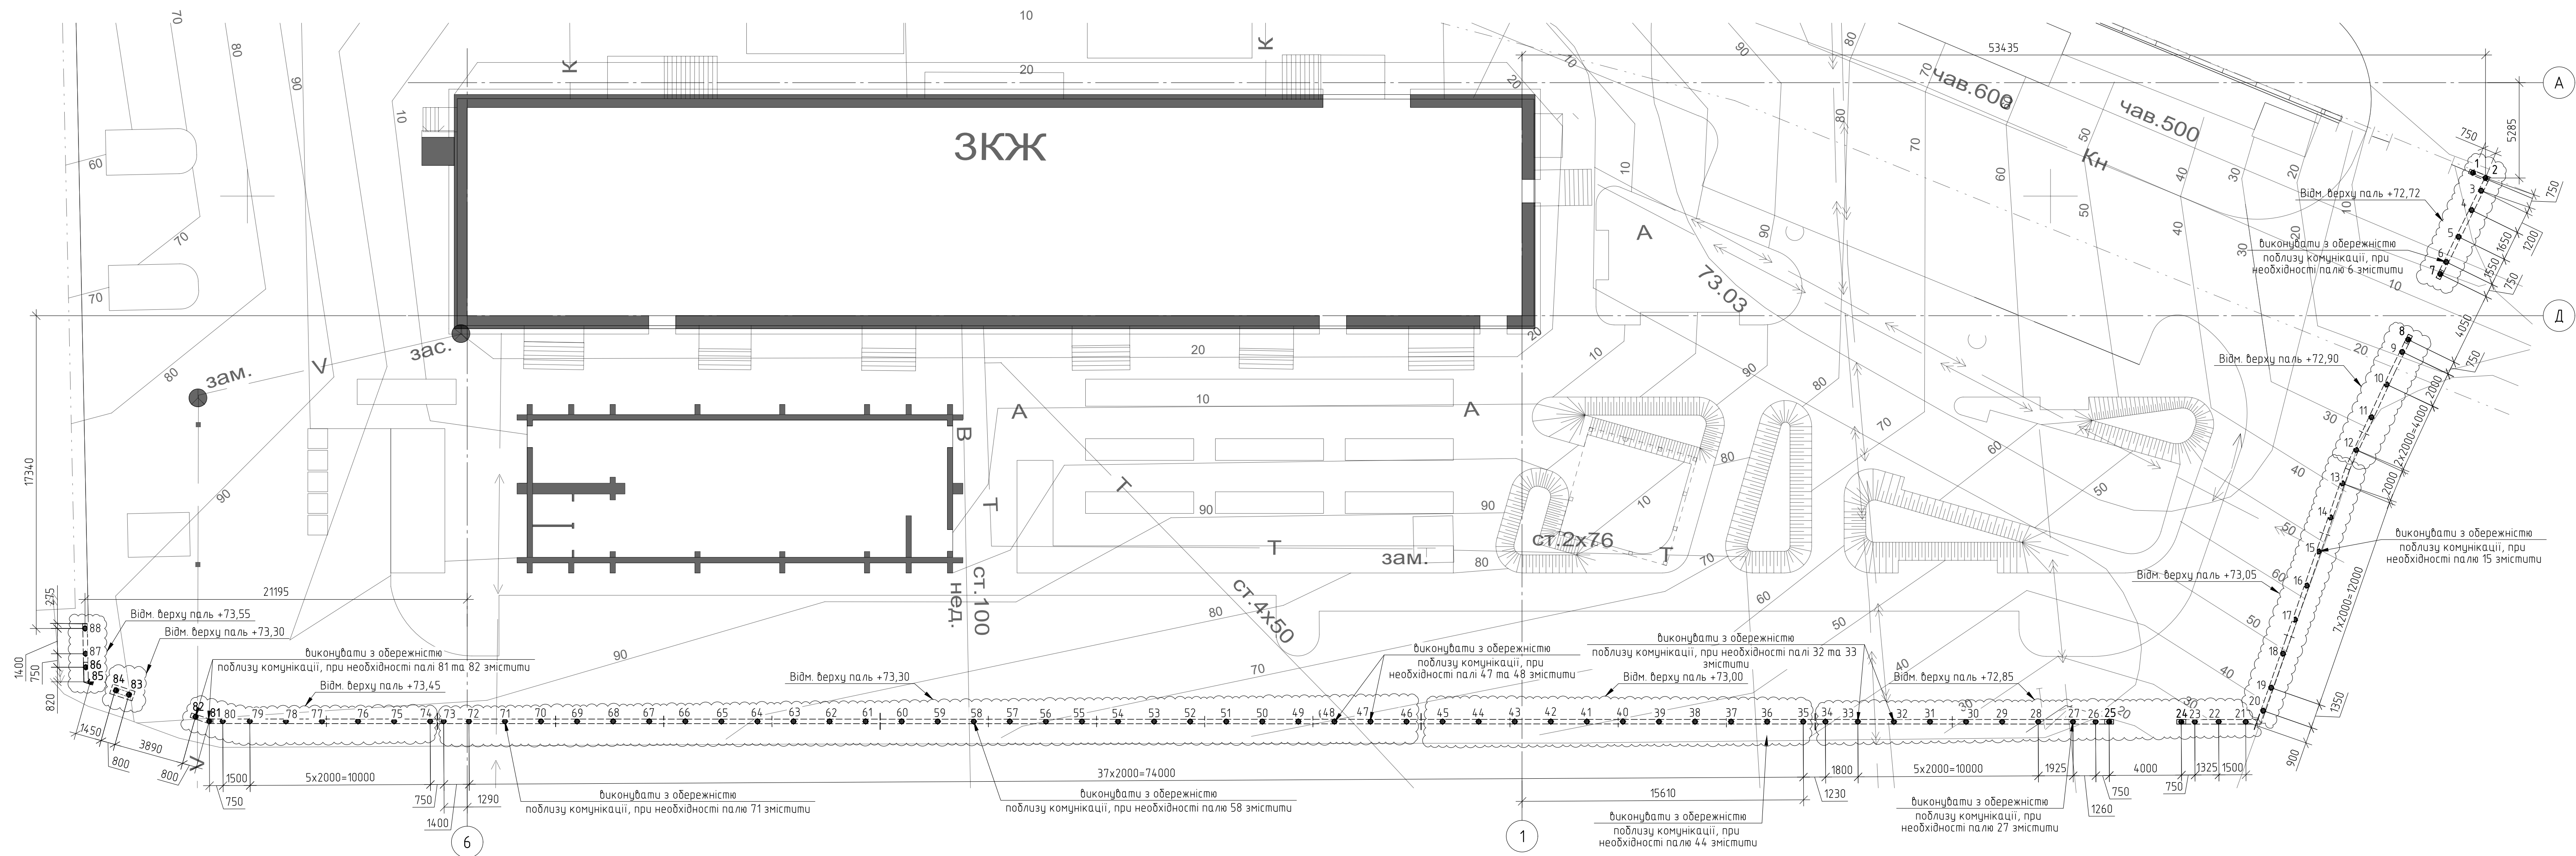

Специфікація до схеми паль

Позиція	Позначення	Довжина,м	Кількість
3-6; 9-23; 26-80; 87,88	П/М-1	1	76
1, 2, 7, 8, 24, 25, 81-86	П/М-2	2,5	12

Умовні позначення

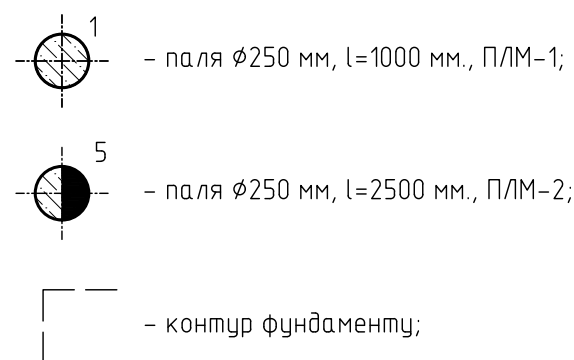


Примітки

- 1 Палі в складі розстверку демонтувати на 50 мм вище проектної відмітки. Після набрання
міцності, зшити верхню частину бетону до проектної відмітки без обриву армування;
- 2 Проектна відмітка оголовка паль 1-7 "+72.72";
- 3 Проектна відмітка оголовка паль 8-12 "+72.90";
- 4 Проектна відмітка оголовка паль 13-20 "+73.05";
- 5 Проектна відмітка оголовка паль 21-34 "+72.85";
- 6 Проектна відмітка оголовка паль 35-45 "+73.00";
- 7 Проектна відмітка оголовка паль 46-73; 83, 84 "+73.30";
- 8 Проектна відмітка оголовка паль 74-82 "+73.45";
- 9 Проектна відмітка оголовка паль 85-88 "+73.55"

[illegible]





Схема фундаментних стінок та пілонів під конструкції зовнішнього огородження

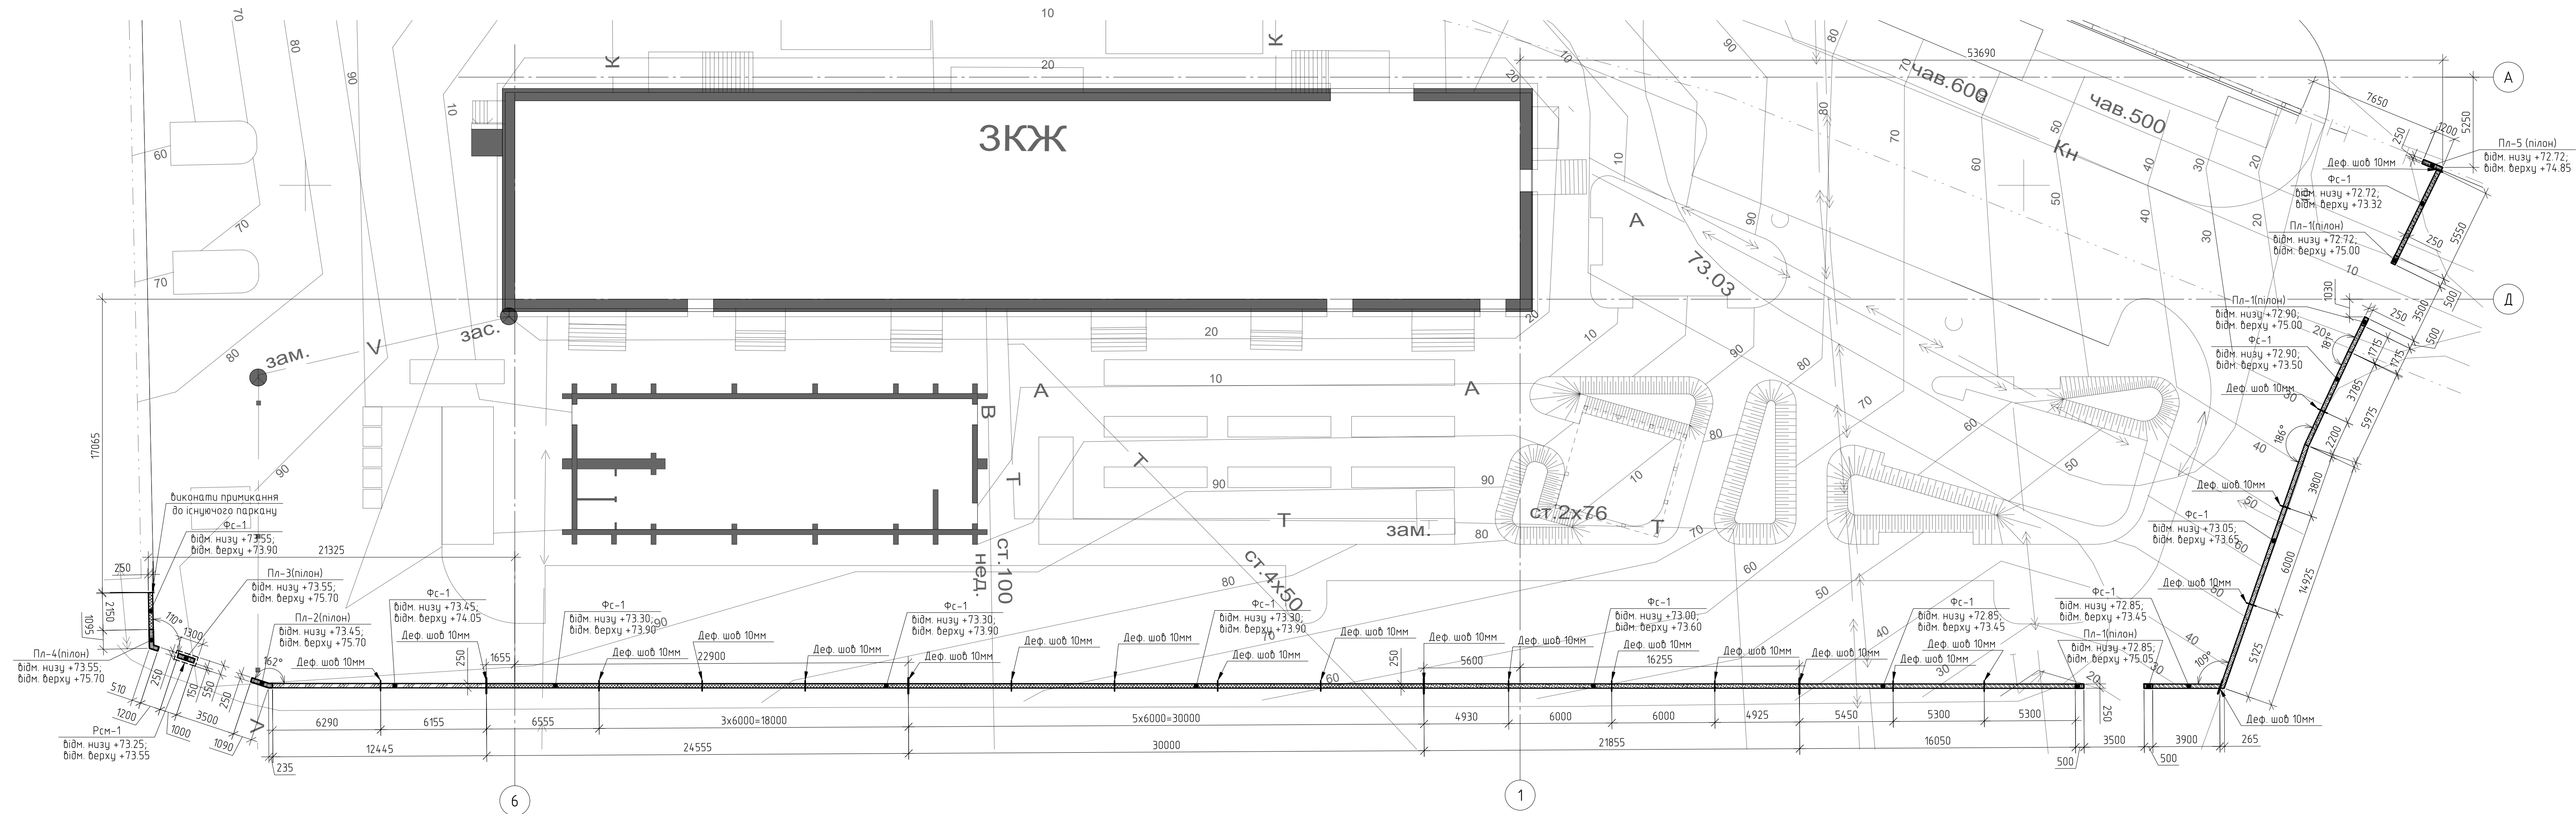

ПРИМІТКИ

1. Всі роботи по влаштуванню монолітних конструкцій виконувати у повній відповідності з вимогами ДБН В.2.6-98-2009; ДСТУ Б.В.2.6-156-2010; ДСТУ Б.В.2.6-2-2009; ДСТУ Б.В.2.6-145:2010, при чому укладання бетонної суміші виконувати з обов'язковим ущільненням вібраторами. Клас бетону – С 20/25, W6, F150;
2. В проектне положення арматуру встановлювати за допомогою пластмасових фіксаторів та коротишів.
3. Усі місця перетинів поздовжніх та поперечних стержнів мають бути зв'язані б'язальним дротом.
4. Усі технологічні шви (шдв) безпосередньо перед бетонуванням очистити від карбонатної плівки металевими щітками, промити водою та нанести зв'язуючий матеріал ASOCRET-KS/HB фірми SCHOMBURG для надійного зчеплення бетонів.
5. Під час затверджування забезпечити ретельний догляд за бетоном.
6. Мінімальний захисний шар 40 мм.

							Видачка		6
							СЛ-270824-КБ-1		
Б	-	Зам.	-		09.07.25		Капітальний ремонт будівлі стаціонару КП «Дніпропетровський протитуберкульозний диспансер» Дніпропетровської обласної ради» під відділення реабілітації та протезування «SUPERHUMANS Center for war traumas», що знаходиться за адресою м. Дніпро, вул. Батумська, 13		
Зм.	Кільк.	Арк.	Ндрок.	Підп.	Дат.				
							Будівля стаціонару		
							Старда	Аркуш	Аркушів
							РП	192	
Розробив	Байдачок			26.06.25		Схема фундаментних стінок та пілонів під конструкції зовнішнього озороження			
Перевірив	Пелех			26.06.25					
Н. контр.	Мудрий			26.06.25					
							ТОВ "Пеле-Інжиніринг"		

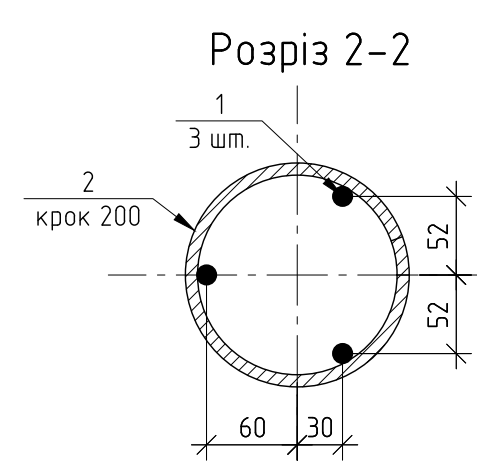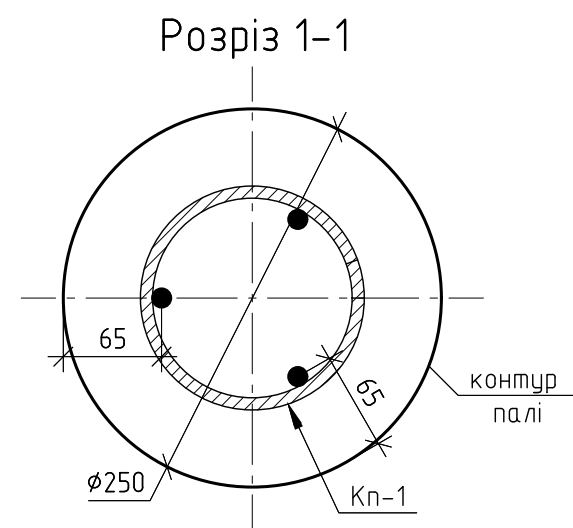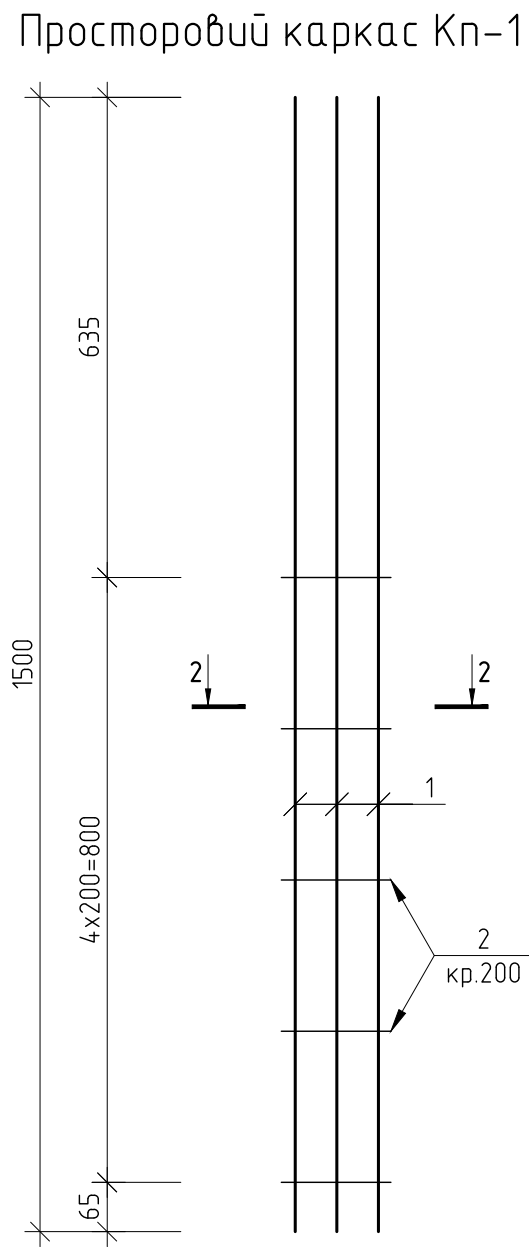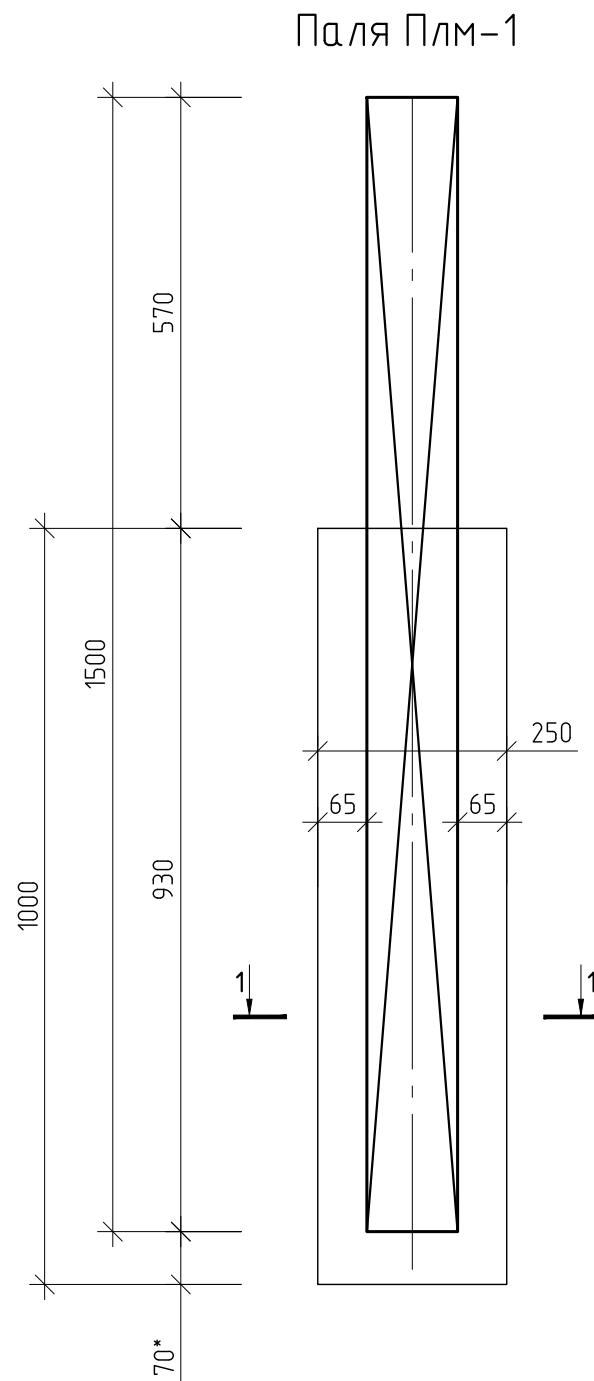


ПРИМІТКИ:

1 Об'єм бетону порахований за прийнятими геометричними параметрами палі, фактичний обсяг буде відрізнятись в сторону збільшення за фактичними умовами виконання робіт.

Специфікація матеріалів на палю ПЛМ-1.

Поз.	Позначення	Найменування	Кількість, шт.	Маса, од., кг	Примітка
		ПЛМ-1	76		
КП-1		КП-1	1	10.2	кг
		Матеріали			
		Бетон С20/25, W10, F100			0.05 м ³
		Просторовий каркас Кп-1	76		
1	ДСТУ3760:2019	Ø12 А500С L=1500	3	1.33	3.99 кг
2	ДСТУ3760:2019	Ø8 А240С L=600	5	0.24	1.18 кг

Видача А

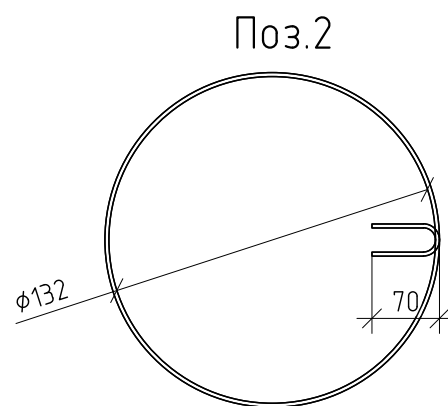

						СЛ-270824-КБ-1		
						Капітальний ремонт будівлі стаціонару КП «Дніпропетровський протитуберкульозний диспансер» Дніпропетровської обласної ради» під відділення реабілітації та протезування «SUPERHUMANS Center for war trauma», що знаходиться за адресою: м. Дніпро, вул. Батумська, 13		
Зм.	Кільк.	Арк.	№ док.	Підп.	Дата			
						Будівля стаціонару		
						РП	193	
Розробив	Байдачок				26.06.25	Палю ПЛМ-1		
Перевірив	Пелех				26.06.25			
Н. контр.	Мудрий				26.06.25			
						ТОВ "Пеле-Інжиніринг"		

Technical drawing of a rectangular structure with a tapered internal profile. The drawing shows a vertical rectangle with a total height of 2500 and a width of 250. A tapered internal profile is shown with a dashed centerline. The top of the rectangle is 1600 wide, and the bottom is 2400 wide. The tapered profile has a top width of 65 and a bottom width of 65. The drawing is labeled with dimensions and a note "відм. дем." (dimensional drawing).

Technical drawing of a vertical assembly, likely a chimney or duct, showing dimensions and components. The drawing is oriented vertically with a total height of 4000 mm.

Dimensions (mm):

- Total height: 4000
- Top section height: 2150
- Section below top: 1700
- Section below that: 400
- Section below that: 1200
- Section below that: 700
- Bottom section height: 100
- Section height: 950
- Section height: 900

Labels and Components:

- 2**: Points to horizontal lines, likely indicating a specific material or layer.
- 2**: Points to a hatched rectangular component, labeled "кільце Ø100 мм" (ring Ø100 mm).
- 4**: Points to a flange or collar component.
- 1**: Points to a section of the main vertical pipe, labeled "кр.200" (section 200).
- 2**: Points to another hatched rectangular component, labeled "кільце Ø100 мм" (ring Ø100 mm).
- 4**: Points to another flange or collar component.
- 2.1**: Points to a small hatched rectangular component at the bottom, labeled "кільце Ø70 мм" (ring Ø70 mm).
- 11x200=2200**: A dimension indicating the total length of a section, calculated as 11 units multiplied by 200 mm.

Technical drawing of a Z-profile. The profile has a total height of 160 and a total width of 100 (50 + 50). The top flange is 50 wide and 50 high. The web is 160 high and 50 wide. The bottom flange is 50 wide and 50 high. The angle between the web and the bottom flange is 135 degrees.

Technical drawing of a circular part. The diameter is indicated as $\phi 135$. A 60-degree angle is shown at the bottom right, defining the profile of the part.


1 Об'єм бетону порохований за прийнятими геометричними параметрами палі, фактичний обсяг буде відрізнятись в сторону збільшення за фактичними умовами виконання робіт. Уточнюється на етапі розробки ПВР.

Поз.	Позначення	Найменування	Кількість , шт	Маса, од., кг	Примітка	
		Плм-2	12			
КП-1		КП-1	1	25.82	кг	
		<u>Матеріали</u>				
		Бетон С20/25, W10, F100			0.12	м³
		Просторовий каркас Кп-1	12			
1	ДСТУ3760:2019	Ø16 А500С L=4000	3	6.31	18.93	кг
2	ДСТУ 4747:2007	--50x4 L=315	2	0.5	1.00	кг
2.1	ДСТУ 4747:2007	--50x4 L=220	1	0.35	0.35	кг
3	ДСТУ3760:2006	Ø8 А240С L=600	12	0.24	2.84	кг
4	ГОСТ 103-76	--40x4 L=360	6	0.45	2.70	кг


Вудача	A
--------	---

						СЛ-270824-КБ-1			
						Капітальний ремонт будівлі стаціонару КП «Дніпропетровський протитуберкульозний диспансер» Дніпропетровської обласної ради» під відділення реабілітації та протезування «SUPERHUMANS Center for war traumas», що знаходиться за адресою: м. Дніпро, вул. Батумська, 13			
Зм.	Кільк.	Арк.	№док.	Підп.	Дата		Стадія	Аркуш	Аркушів
						Будівля стаціонару	РП	194	
Розробив	Байдачок				26.06.25	Паля П/М-2	ТОВ "Пеле-Інжиніринг"		
Перевіриб	Пелех				26.06.25				
Н. контр.	Мудрий				26.06.25				


+73,900
+74,050
+73,600
+73,450
+73,650
+73,500
+73,320

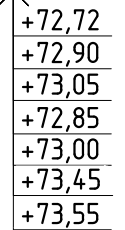

+73,900
+74,050
+73,600
+73,450
+73,650
+73,500
+73,320

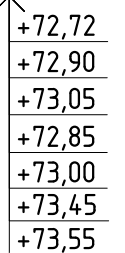

Принцип виконання чистої видимої поверхні бетону (горизонтальні фаски)

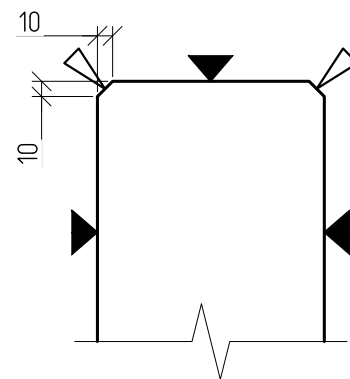

► Категорія поверхні КПЕ (без додаткового
опорядження) згідно табл.Б.1 ДСТУ
Б.В.2.6-2:2009


▼ фаска 10х10

Поз.	Ескіз
1	Гнути тільки в холодному стані ! Розміри прив'язанні до зовнішньої грані арматури
3	Гнути тільки в холодному стані ! Розміри прив'язанні до зовнішньої грані арматури !
4	Гнути тільки в холодному стані ! Розміри прив'язанні до зовнішньої грані арматури
5	Гнути тільки в холодному стані ! Розміри прив'язанні до зовнішньої грані арматури

Поз.	Позначення	Найменування	Кількість , шт	Маса, од., кг	Примітка
		Фс-1			
1	ДСТУ3760:2019	Ø10 А500С L=1200	700	0.74	517.63 кг
2	ДСТУ3760:2019	Ø10 А500С L=1170	м.п.	0.617	721.9 кг
3	ДСТУ3760:2019	Ø6 А240С L=250	350	0.06	19.41 кг
4	ДСТУ3760:2019	Ø10 А500С L=700	700	0.43	301.95 кг
5	ДСТУ3760:2019	Ø10 А500С L=1000	8	0.62	4.93 кг
		Матеріали			
		Бетон С25/30, W6, F150(архітектурний)			21.2 м³
		Бетонна підготовка С8/10			6.0 м³
		Щебінь фракції 20-40мм			20.0 м³
					Видача А

						СЛ-270824-КБ-1		
						Капітальний ремонт будівлі стаціонару КП «Дніпропетровський протитуберкульозний диспансер» Дніпропетровської обласної ради» під відділення реабілітації та протезування «SUPERHUMANS Center for war traumas», що знаходиться за адресою: м. Дніпро, вул. Батумська, 13		
Зм.	Кільк.	Арк.	№ док.	Підп.	Дата		Стадія	Аркуш
						Будівля стаціонару	РП	195
Розробив	Байдачок				09.07.25	Стінка Фс-1	ТОВ "Пеле-Інжиніринг"	
Перевірів	Пелех				09.07.25			
Н. контр.	Мидрий				09.07.25			

Фрамент плану з ростверками

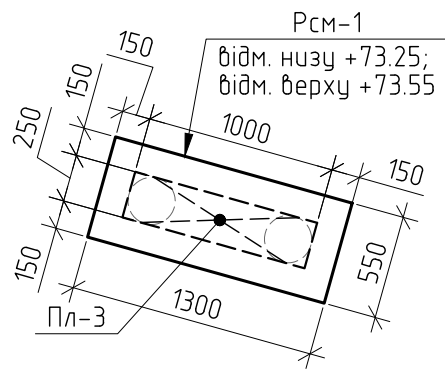

Принцип армування торця ростверку



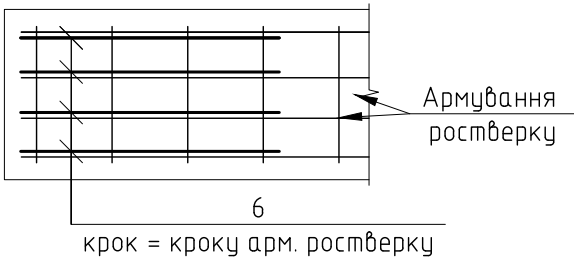



Схема випусків з ростверків Рсм-1

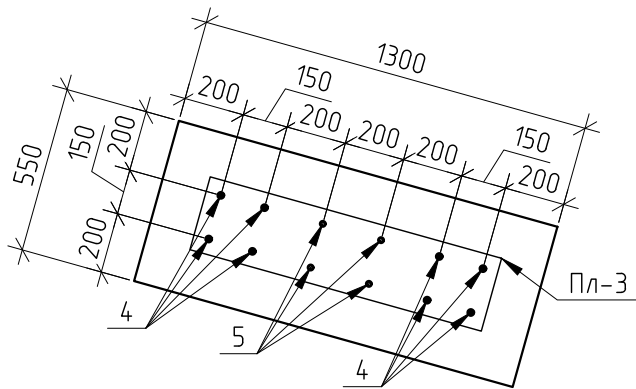

Рсм-1,(опалудка)

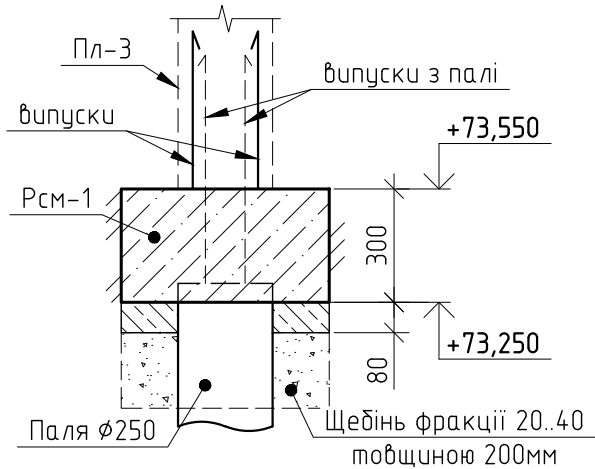

Рсм-1,(армування)

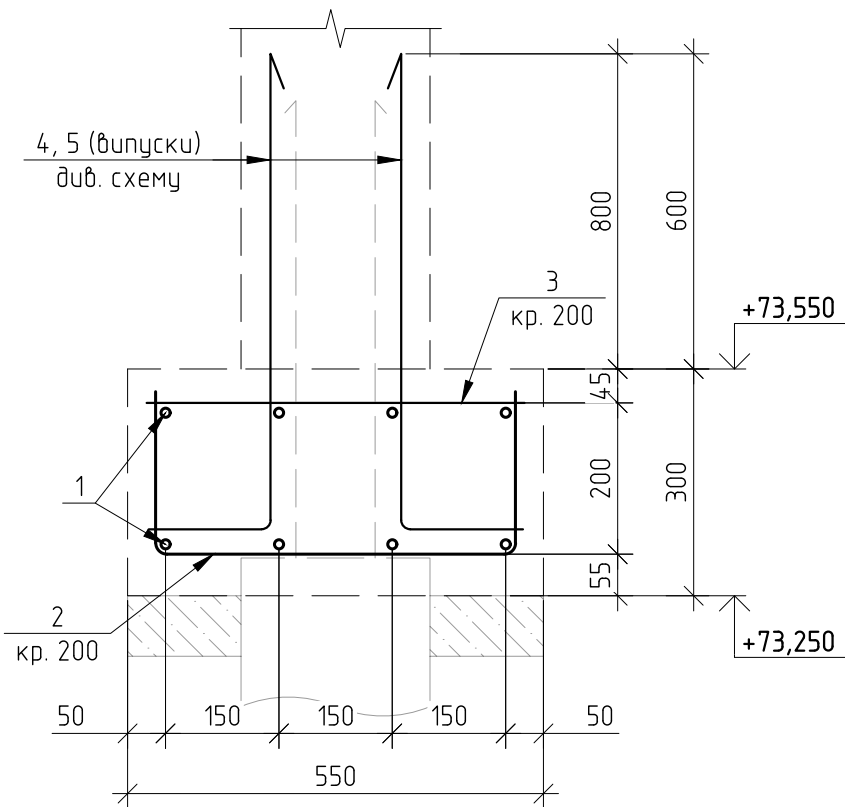


Відомість деталей

Поз.	Ескіз
2	
4	
5	
6	

Специфікація матеріалів на Рсм-1


Поз.	Позначення	Найменування	Кількість, шт	Маса, од., кг	Примітка
Рсм-1					
1	ДСТУ3760:2019	Ø12 A500C L=1250	8	1.11	8.87 кг
2	ДСТУ3760:2019	Ø12 A500C L=900	7	0.80	5.59 кг
3	ДСТУ3760:2019	Ø10 A500C L=500	7	0.31	2.16 кг
4	ДСТУ3760:2019	Ø16 A500C L=1300	8	2.05	16.41 кг
5	ДСТУ3760:2019	Ø12 A500C L=1100	4	0.98	3.90 кг
6	ДСТУ3760:2019	Ø10 A500C L=1000	8	0.62	4.93 кг
Матеріали					
		Бетон С20/25, W6, F150			0.22 м³
		Бетонна підготовка С8/10			0.06 м³
		Щебінь фракції 20-40мм			0.14 м³

СЛ-270824-КБ-1					
Капітальний ремонт будівлі стаціонару КП «Дніпропетровський протитуберкульозний диспансер» Дніпропетровської обласної ради» під відділення реабілітації та протезування «SUPERHUMANS Center for war trauma», що знаходиться за адресою: м. Дніпро, вул. Батумська, 13					
Зм.	Кільк.	Арк.	№ док.	Підп.	Дата
Будівля стаціонару				Стадія	Аркуш
Ростверк Рсм-1				РП	196
Розробив Баїдачок				ТОВ "Пеле-Інжиніринг"	
Перевірів Пелех					
Н. контр. Мудрий					

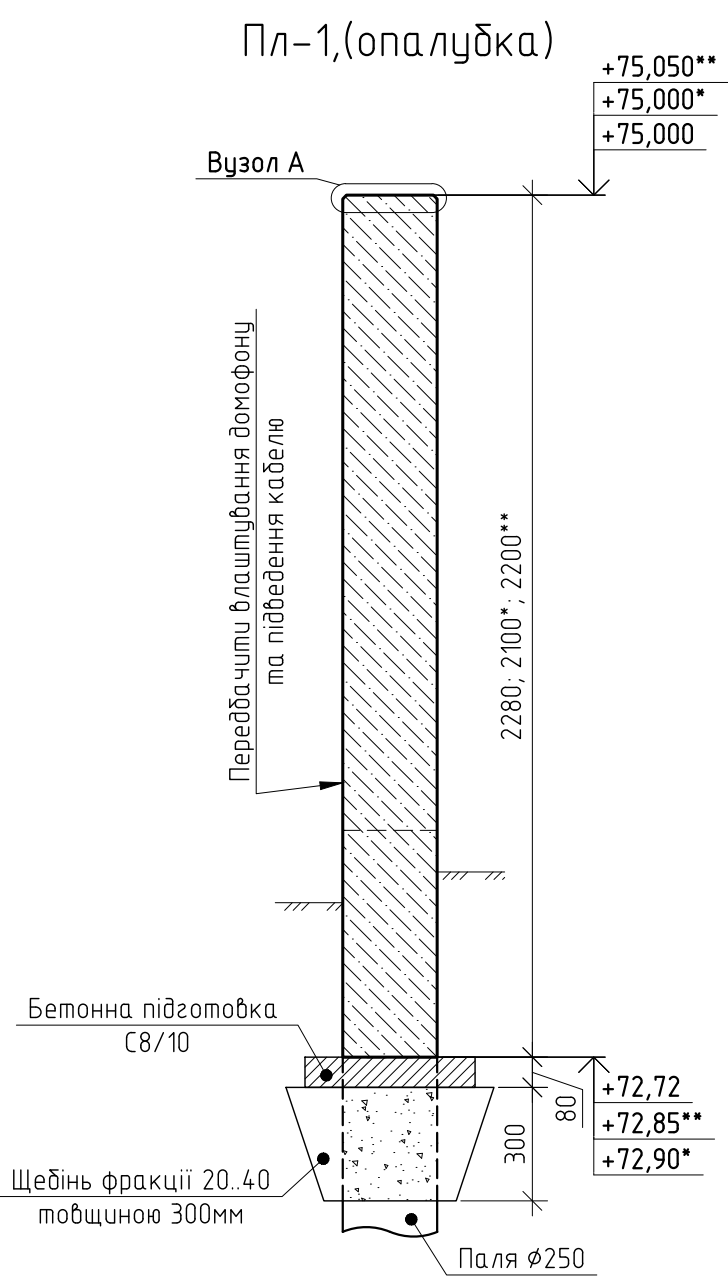


Вузол А

Принцип виконання чистої видимої поверхні бетону (горизонтальні фаски)

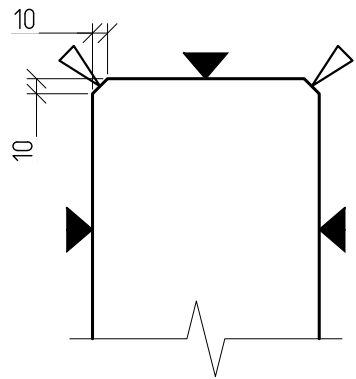


Умовні позначення

- Категорія поверхні КПЕ (без додаткового опорядження) згідно табл.Б.1 ДСТУ Б.В.2.6-2:2009
- ▷ фаска 10x10

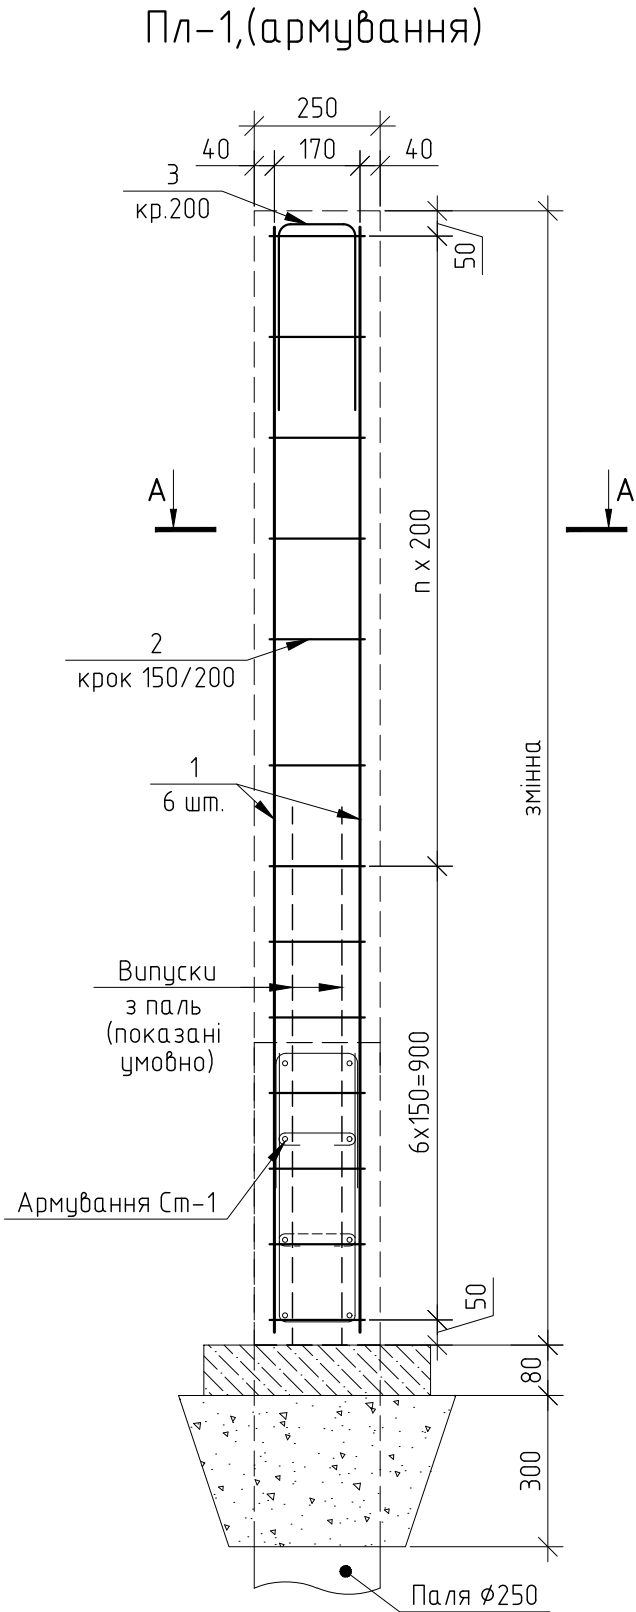

А-А (армування Пл-1)

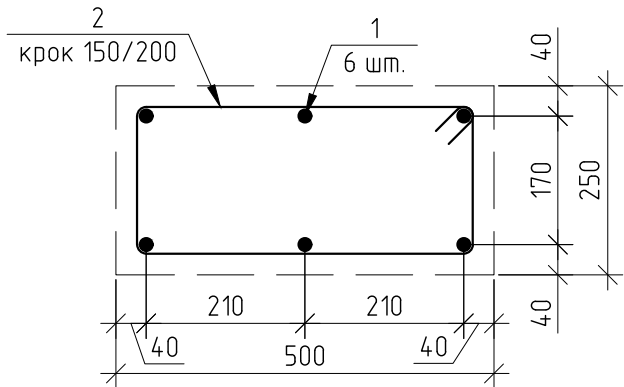

Відомість деталей

Поз.	Ескіз
2	
3	


Специфікація матеріалів на Пл-1 (1шт.)

Поз.	Позначення	Найменування	Кількість, шт.	Маса, од., кг	Примітка
		Пл-1	4		
1	ДСТУ3760:2019	Ø16 А500С L=13.0	м.п.	1.578	20.5 кг
2	ДСТУ3760:2019	Ø8 А240С L=1450	13	0.57	7.43 кг
3	ДСТУ3760:2019	Ø10 А500С L=1000	3	0.62	1.85 кг
		Матеріали			
		Бетон С25/30, W6, F150(архітектурний)			0.3 м³

Видача А


						СЛ-270824-КБ-1			
						Капітальний ремонт будівлі стаціонару КП «Дніпропетровський протитуберкульозний диспансер» Дніпропетровської обласної ради» під відділення реабілітації та протезування «SUPERHUMANS Center for war traumas», що знаходиться за адресою: м. Дніпро, вул. Батумська, 13			
Зм.	Кільк.	Арк.	№док.	Підп.	Дата	Будівля стаціонару	Стадія	Аркуш	Аркушів
							РП	197	
Розробив	Баїдачок				09.07.25	Пілон Пл-1	ТОВ "Пеле-Інжиніринг"		
Перевірів	Пелех				09.07.25				
Н. контр.	Мудрий				09.07.25				

Пл-2,(армування)

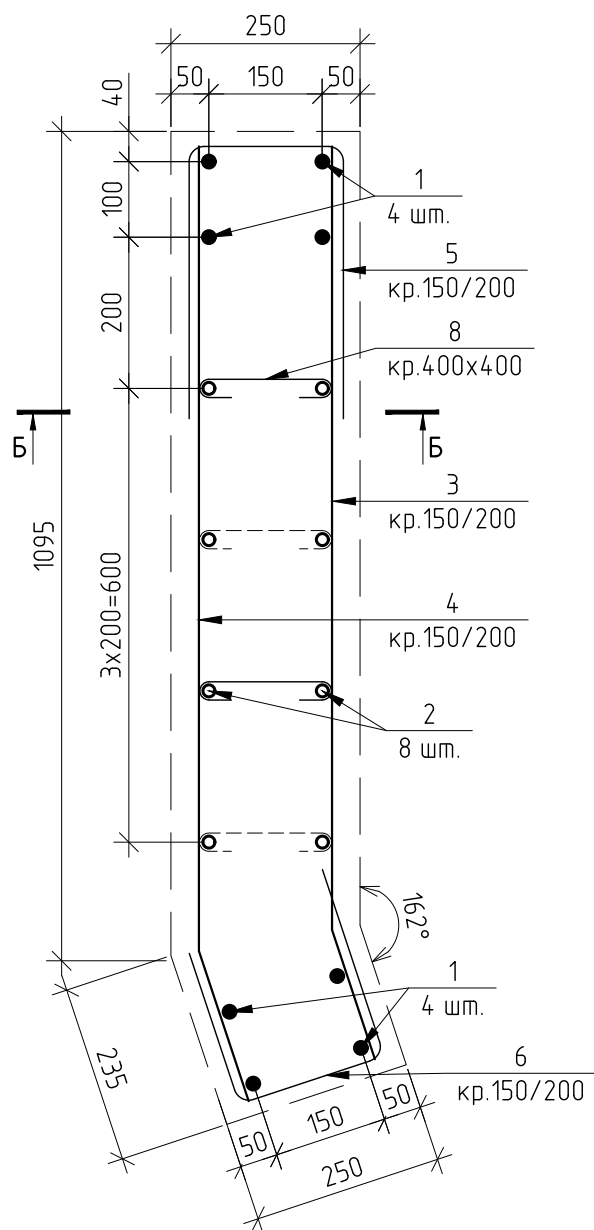

Вузол А


Принцип виконання чистової видимої поверхні бетону (горизонтальні фаски)

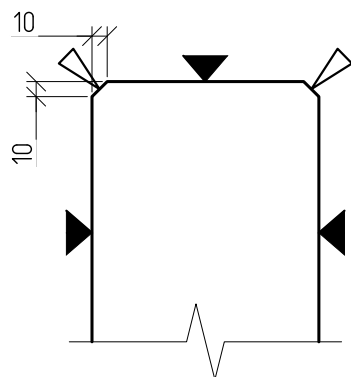




Умовні позначення




- Категорія поверхні КПЕ (без додаткового опорядження) згідно табл.Б.1 ДСТУ Б.В.2.6-2:2009
- ▷ фаска 10х10

Б-Б (армування Пл-2)

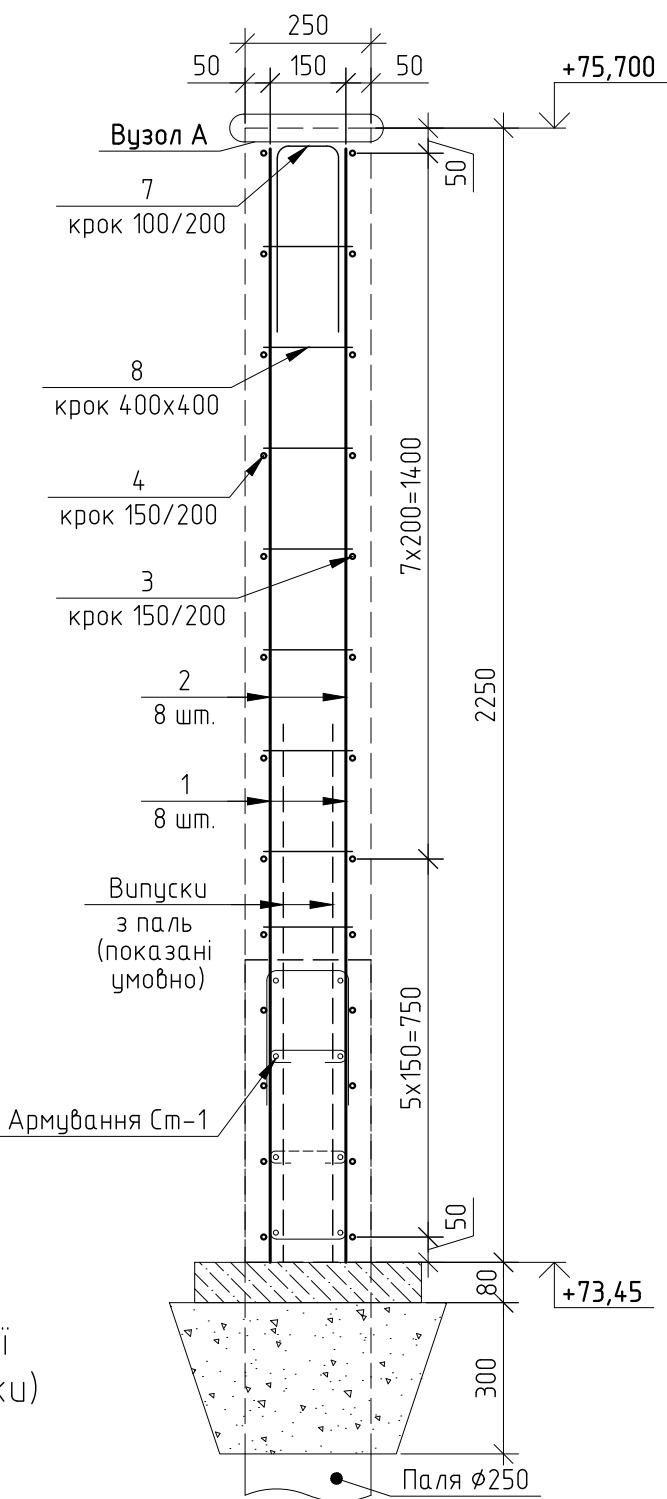

Відомість деталей

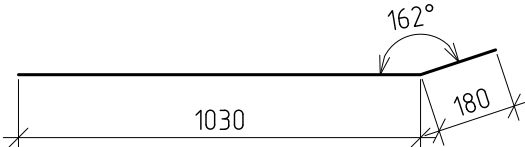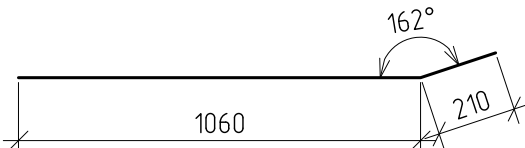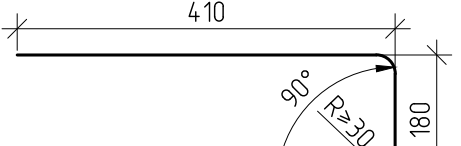Поз.	Ескіз
3	
4	
5	

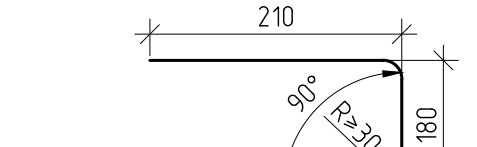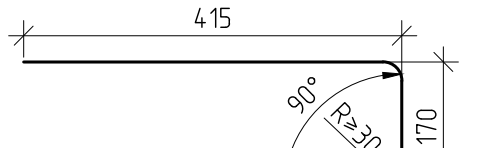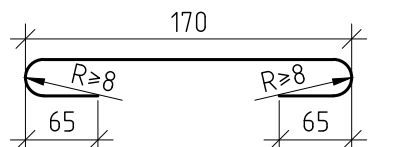
6	
7	
8	

Специфікація матеріалів на Пл-2


Поз.	Позначення	Найменування	Кількість, шт.	Маса, од., кг	Примітка
		Пл-2	1		
1	ДСТУ3760:2019	Ø16 A500C L=2200	8	3.47	27.76 кг
2	ДСТУ3760:2019	Ø12 A500C L=2200	8	1.95	15.62 кг
3	ДСТУ3760:2019	Ø12 A500C L=1210	13	1.07	13.96 кг
4	ДСТУ3760:2019	Ø12 A500C L=1270	13	1.13	14.65 кг
5	ДСТУ3760:2019	Ø10 A500C L=1000	13	0.62	8.01 кг
6	ДСТУ3760:2019	Ø10 A500C L=650	13	0.40	5.21 кг
7	ДСТУ3760:2019	Ø10 A500C L=1000	8	0.62	4.93 кг
8	ДСТУ3760:2019	Ø6 A240C L=300	16	0.07	1.06 кг
		Матеріали			
		Бетон С25/30, W6, F150(архітектурний)			0.7 м³

						СЛ-270824-КБ-1			
						Капітальний ремонт будівлі стаціонару КП «Дніпропетровський протитуберкульозний диспансер» Дніпропетровської обласної ради» під відділення реабілітації та протезування «SUPERHUMANS Center for war traumas», що знаходиться за адресою: м. Дніпро, вул. Батумська, 13			
Зм.	Кільк.	Арк.	№док.	Підп.	Дата		Стадія	Аркуш	Аркушів
						Будівля стаціонару	РП	198	
Розробив	Баїдачок				09.07.25	Пілон Пл-2	ТОВ "Пеле-Інжиніринг"		
Перевірів	Пелех				09.07.25				
Н. контр.	Мудрий				09.07.25				

Пл-З,(опалудка)

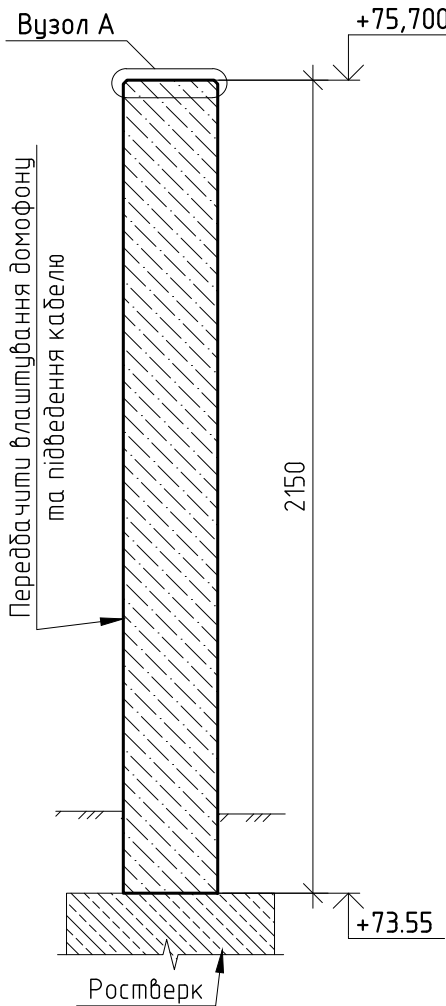

Пл-З,(армування)

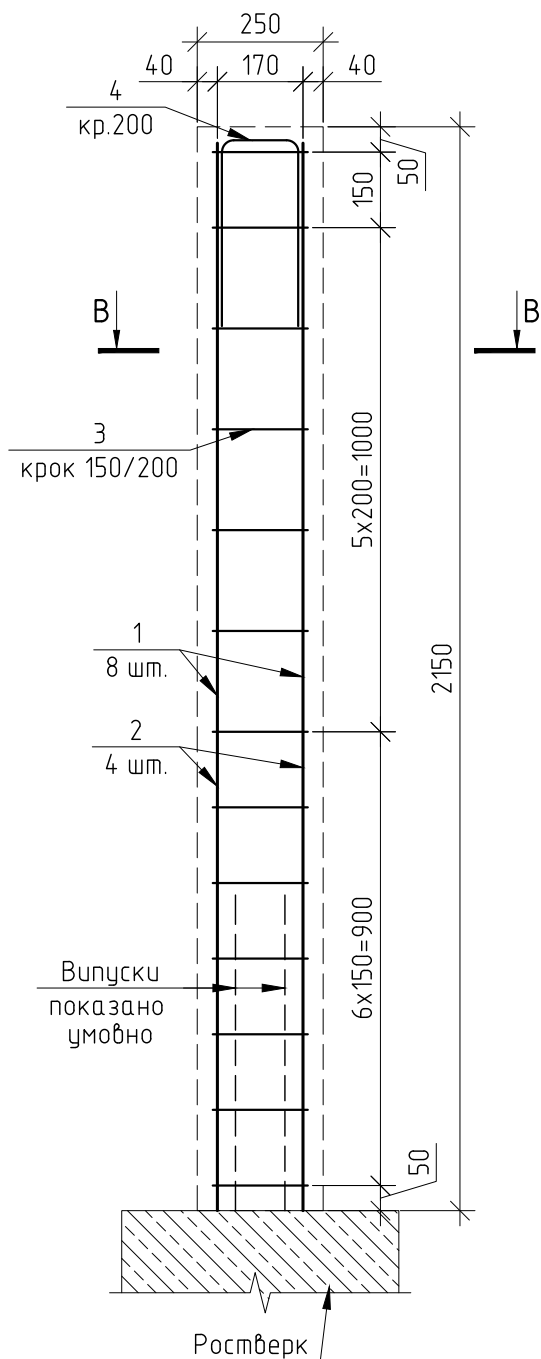


Відомість деталей

Поз.	Ескіз
3	
4	

Вузол А


Принцип виконання чистої видимої поверхні бетону (горизонтальні фаски)

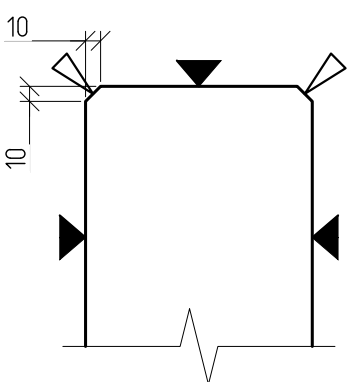

Умовні позначення

- Категорія поверхні КПЕ (без додаткового опорядження) згідно табл.Б.1 ДСТУ Б.В.2.6-2:2009
- фаска 10x10

В-В (армування Пл-З)

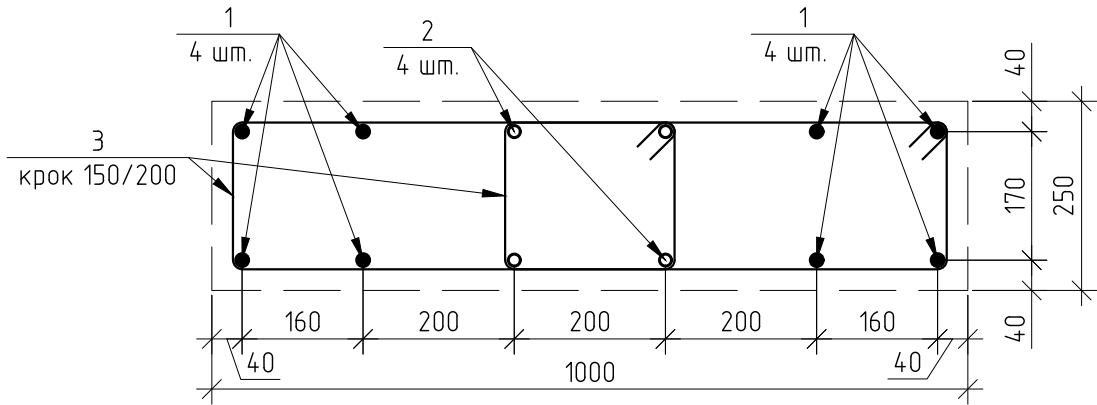

Специфікація матеріалів на Пл-З

Поз.	Позначення	Найменування	Кількість, шт.	Маса, од., кг	Примітка
		Пл-З	1		
1	ДСТУ3760:2019	Ø16 A500C L=2100	8	3.31	26.50 кг
2	ДСТУ3760:2019	Ø12 A500C L=2100	4	1.86	7.45 кг
3	ДСТУ3760:2019	Ø8 A240C L=1780	26	0.84	21.84 кг
4	ДСТУ3760:2019	Ø10 A500C L=1000	6	0.62	3.70 кг
		Матеріали			
		Бетон С25/30, W6, F150(архітектурний)			0.54 м³

Видача А

						СЛ-270824-КБ-1		
						Капітальний ремонт будівлі стаціонару КП «Дніпропетровський протитуберкульозний диспансер» Дніпропетровської обласної ради» під відділення реабілітації та протезування «SUPERHUMANS Center for war trauma», що знаходиться за адресою: м. Дніпро, вул. Батумська, 13		
Зм.	Кільк.	Арк.	№ док.	Підп.	Дата		Стадія	Аркуш
						Будівля стаціонару	РП	199
Розробив	Баїдачок				09.07.25	Пілон Пл-З	ТОВ "Пеле-Інжиніринг"	
Перевірив	Пелех				09.07.25			
Н. контр.	Мудрий				09.07.25			