

Загальні дані

Даним робочим проектом передбачається капітальний ремонт будівлі стаціонару КП “Дніпропетровський протитуберкульозний диспансер” Дніпропетровської обласної ради” під відділення реабілітації та протезування “SUPERHUMANS Center for war traumas”, що знаходиться за адресою: м. Дніпро, вул. Батумська, 13.

Назва об’єкта будівництва: відділення реабілітації та протезування “SUPERHUMANS Center for war traumas”.

Назва робочого проекту: “Капітальний ремонт будівлі стаціонару КП “Дніпропетровський протитуберкульозний диспансер” Дніпропетровської обласної ради” під відділення реабілітації та протезування “SUPERHUMANS Center for war traumas”, що знаходиться за адресою: м. Дніпро, вул. Батумська, 13”.

Інформація про замовника: Благодійна Організація “Благодійний Фонд “Суперлюди” (44803597), 03150, місто КИІВ, відиця ВЕЛИКА ВАСИЛЬКІВСЬКА, будинок 100.

Підстава для проектування:

- договір на виконання проектних робіт СЛ-270824 від 27.08.24;
- договір оренди майна №396-20/УІІІ-18;
- договір на водопостачання та каналізацію №13050 В від 16.02.24;
- договір на теплопостачання №010957 від 11.07.24;
- договір на електропостачання №72569/2024 від 12.06.24;
- звіт про обстеження технічного стану об’єкту: Громадський будинок за адресою: м. Дніпро, вул. Батумська-13, виконаний ФОП Мурашко;

- топогеодезичне знімання території в М-1:500 надане Замовником.

Заклад запроектовано з урахуванням вимог ДБН В.2.2-10:2022, ДБН Б.2.2-12:2019, ДБН Б.2.2-5:2011, ДСП173, ДБН В.2.2-40.

Проект розроблено для будівництва в 3-му кліматичному районі з наступними показниками:

- нормативне снігове навантаження - 1340 Па;
- нормативний вітровий тиск - 470 Па;
- глибина промерзання ґрунту - 0,9 м;
- ступінь довговічності - II;
- ступінь вогнетривкості - II;

За умовну відмітку 0,000 прийнято чистовий рівень проектованої підлоги першого поверху відділення реабілітації та протезування “SUPERHUMANS Center for war traumas” за адресою: м. Дніпро, вул. Батумська, 13 прийнято відмітку +74,240.

За репер прийнято верхній рівень існуючої внутрішньої очищеної площадки сходового маршу на рівні першого поверху по осі “2” з відміткою +74,210 м.

Довжина поребриків на всій території благоустрою - 1700 м. поз.

Покриття пішохідних доріжок повинно бути рівним з товщиною швів між елементами покриття не більше 0,015 м.

Поперечний ухил тротуарів повинен бути не більшим ніж 1-2%.

Покриття тротуарів та шляхів руху виконати з матеріалів, які не допускають сковзання при намоканні.


	№п/п	Найменування	Примітки
Ж	1	Загальні дані	ж
	2	Ситуаційний план	а
Ж	3	Креслення розпланування	ж
Ж	4	План організації рельєфу	і
	5	План земляних мас. Зрізання родючого шару ґрунту	а
	6	План земляних мас	в
Ж	7	Конструкція покриття пішохідних шляхів, майданчиків для розташування обладнання та проїздів. Вузли	е
	8	Конструкція покриттів тренувальних майданчиків	а
Ж	9	План благоустрою	ж
	10	Зведений план інженерних мереж	б
Ж	11	Схема транспортно-пішохідних шляхів	ж
	12	Фрагмент генплану. Розріз 1-1. Розріз 2-2. Огородження та поручні	а

№п/п	Найменування	Од. вим.	Кількість	Примітки
1	Поверховість	пов.	Зпов.+1підв.+1 мех.	
2	Ступінь вогнестійкості будівлі	см.	II	
3	Площа території проектних робіт	м²	7 850,04	
4	Площа озеленення	м²	778,85	
5	Площа забудови	м²	772,90	

						Видача		ж		
ж	6	Зм.	-		07.07.25	СЛ-270824-ГП				
е	5	Зм.	-		02.07.25					
д	5	Зм.	-		30.06.25					
з	1	Зм.	-		20.06.25					
Зм.	Кіл.	Арк.	№ док.	Підпис	Дата	Капітальний ремонт будівлі стаціонару КП «Дніпропетровський протитуберкульозний диспансер» Дніпропетровської обласної ради» під відділення реабілітації та протезування «SUPERHUMANS Center for war traumas», що знаходиться за адресою: м. Дніпро, вул. Батумська, 13				
						Будівля стаціонару		стадія	аркуш	аркушів
								РП	ГП-01	
Розробив	Запоточна Ю.									
Перевірів	Маліновська А.					Загальні дані		ТОВ "ПЕЛЕ-ІНЖИНІРИНГ"		
Н. контр.	Пелех А.									


Ситуаційний план М 1:2000

Будівля стаціонару КП, що підлягає капітальному ремонту

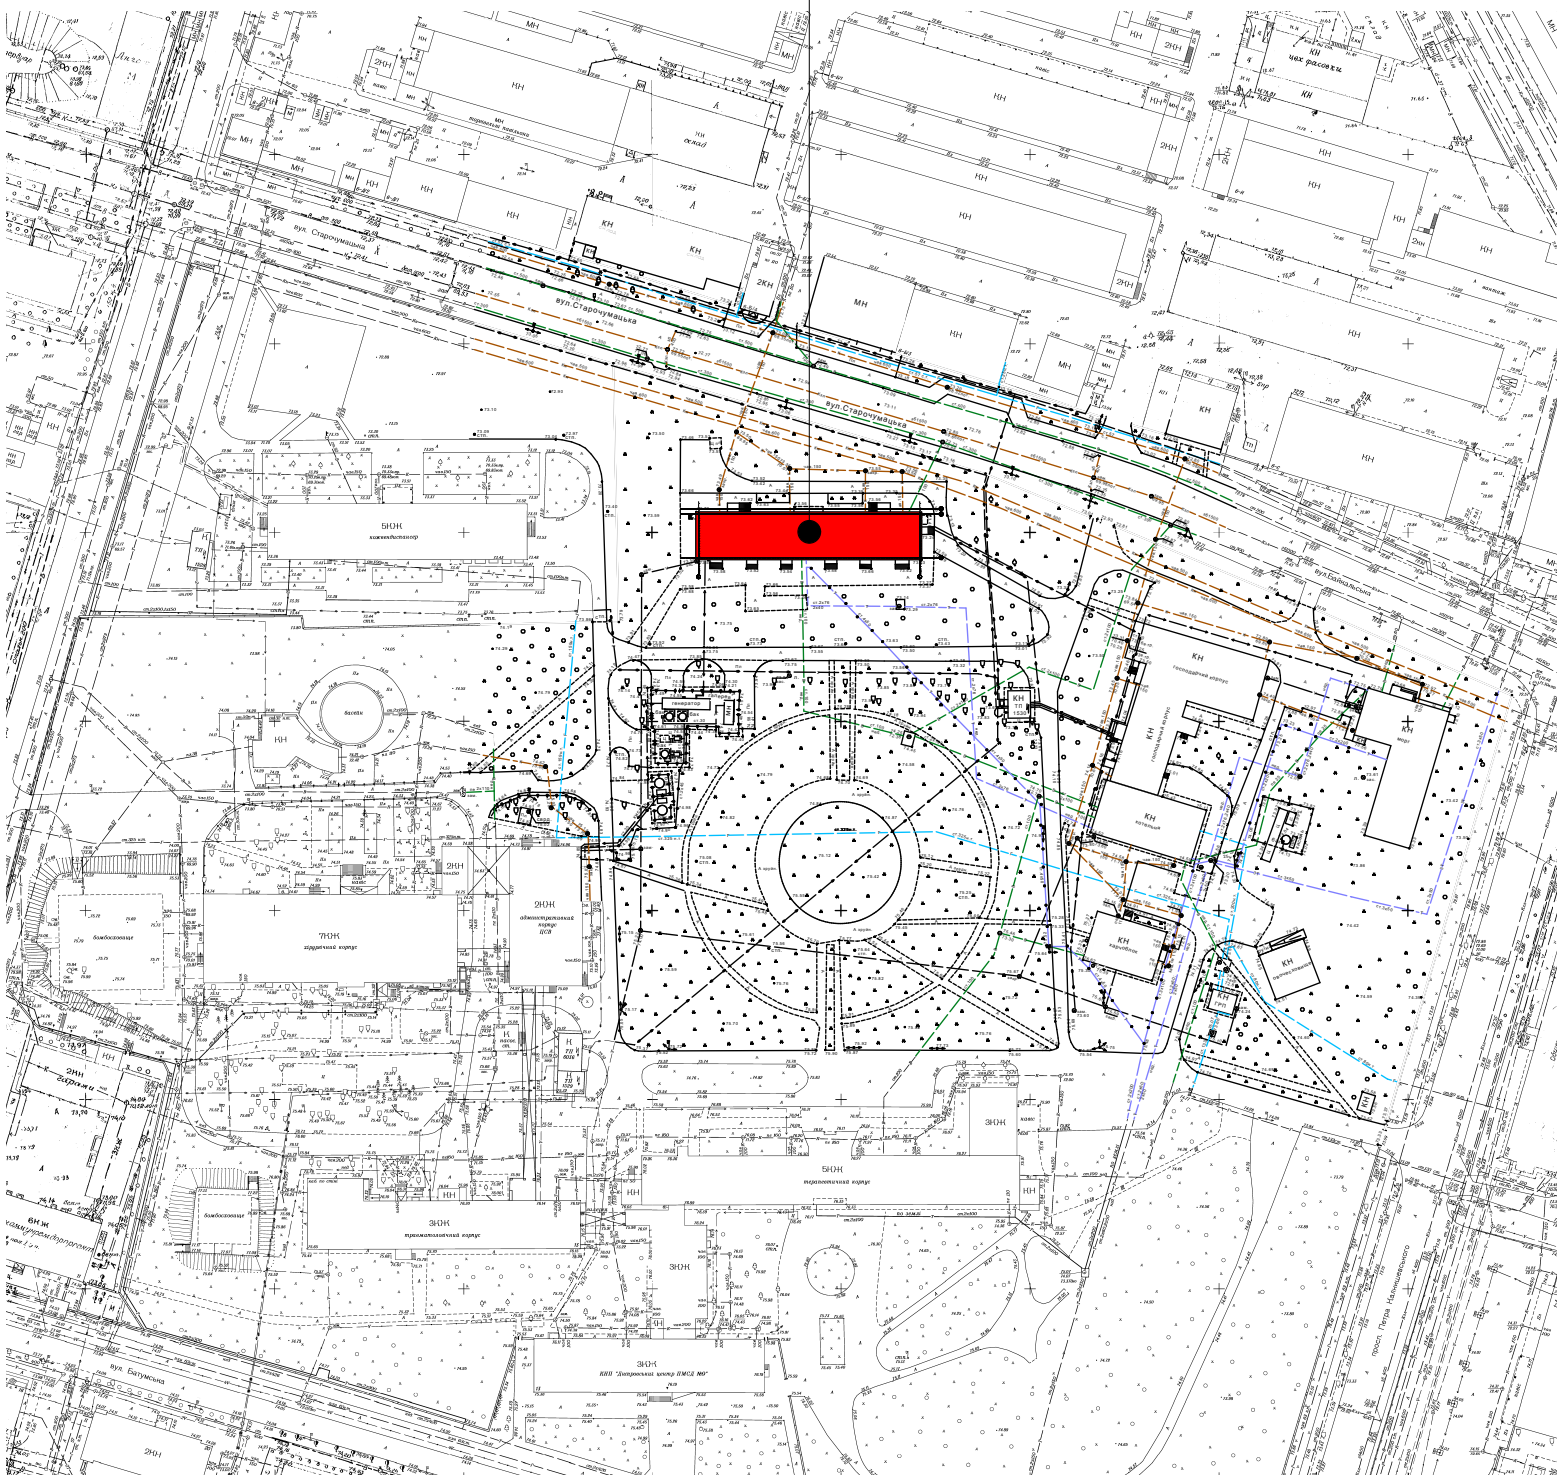


Ситуаційна схема

Будівля стаціонару КП, що підлягає капітальному ремонту

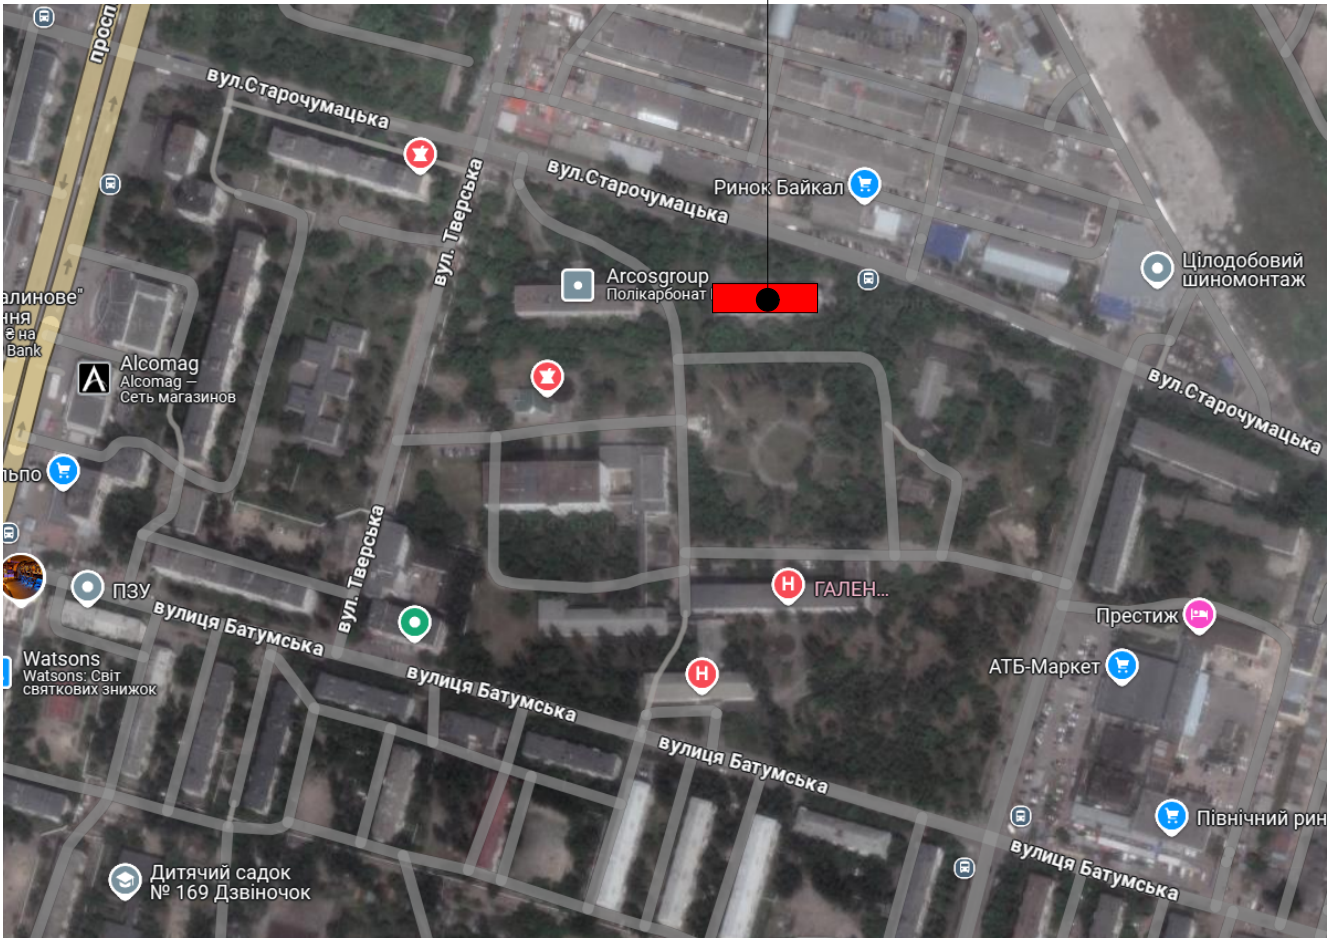

						СЛ-270824-ГП			
						Капітальний ремонт будівлі стаціонару КП «Дніпропетровський протитуберкульозний диспансер» Дніпропетровської обласної ради» під відділення реабілітації та протезування «SUPERHUMANS Center for war traumas», що знаходиться за адресою: м. Дніпро, вул. Батумська, 13			
Зм.	Кіл.	Арк.	№док.	Підпис	Дата		стадія	аркуш	аркушів
						Будівля стаціонару	РП	ГП-02	
Розробив	Запоточна Ю.					Ситуаційний план. Ситуаційна схема	ТОВ "ПЕЛЕ-ІНЖИНІРИНГ"		
Перевірів	Маліновська А.								
Н. контр.	Пелех А.								

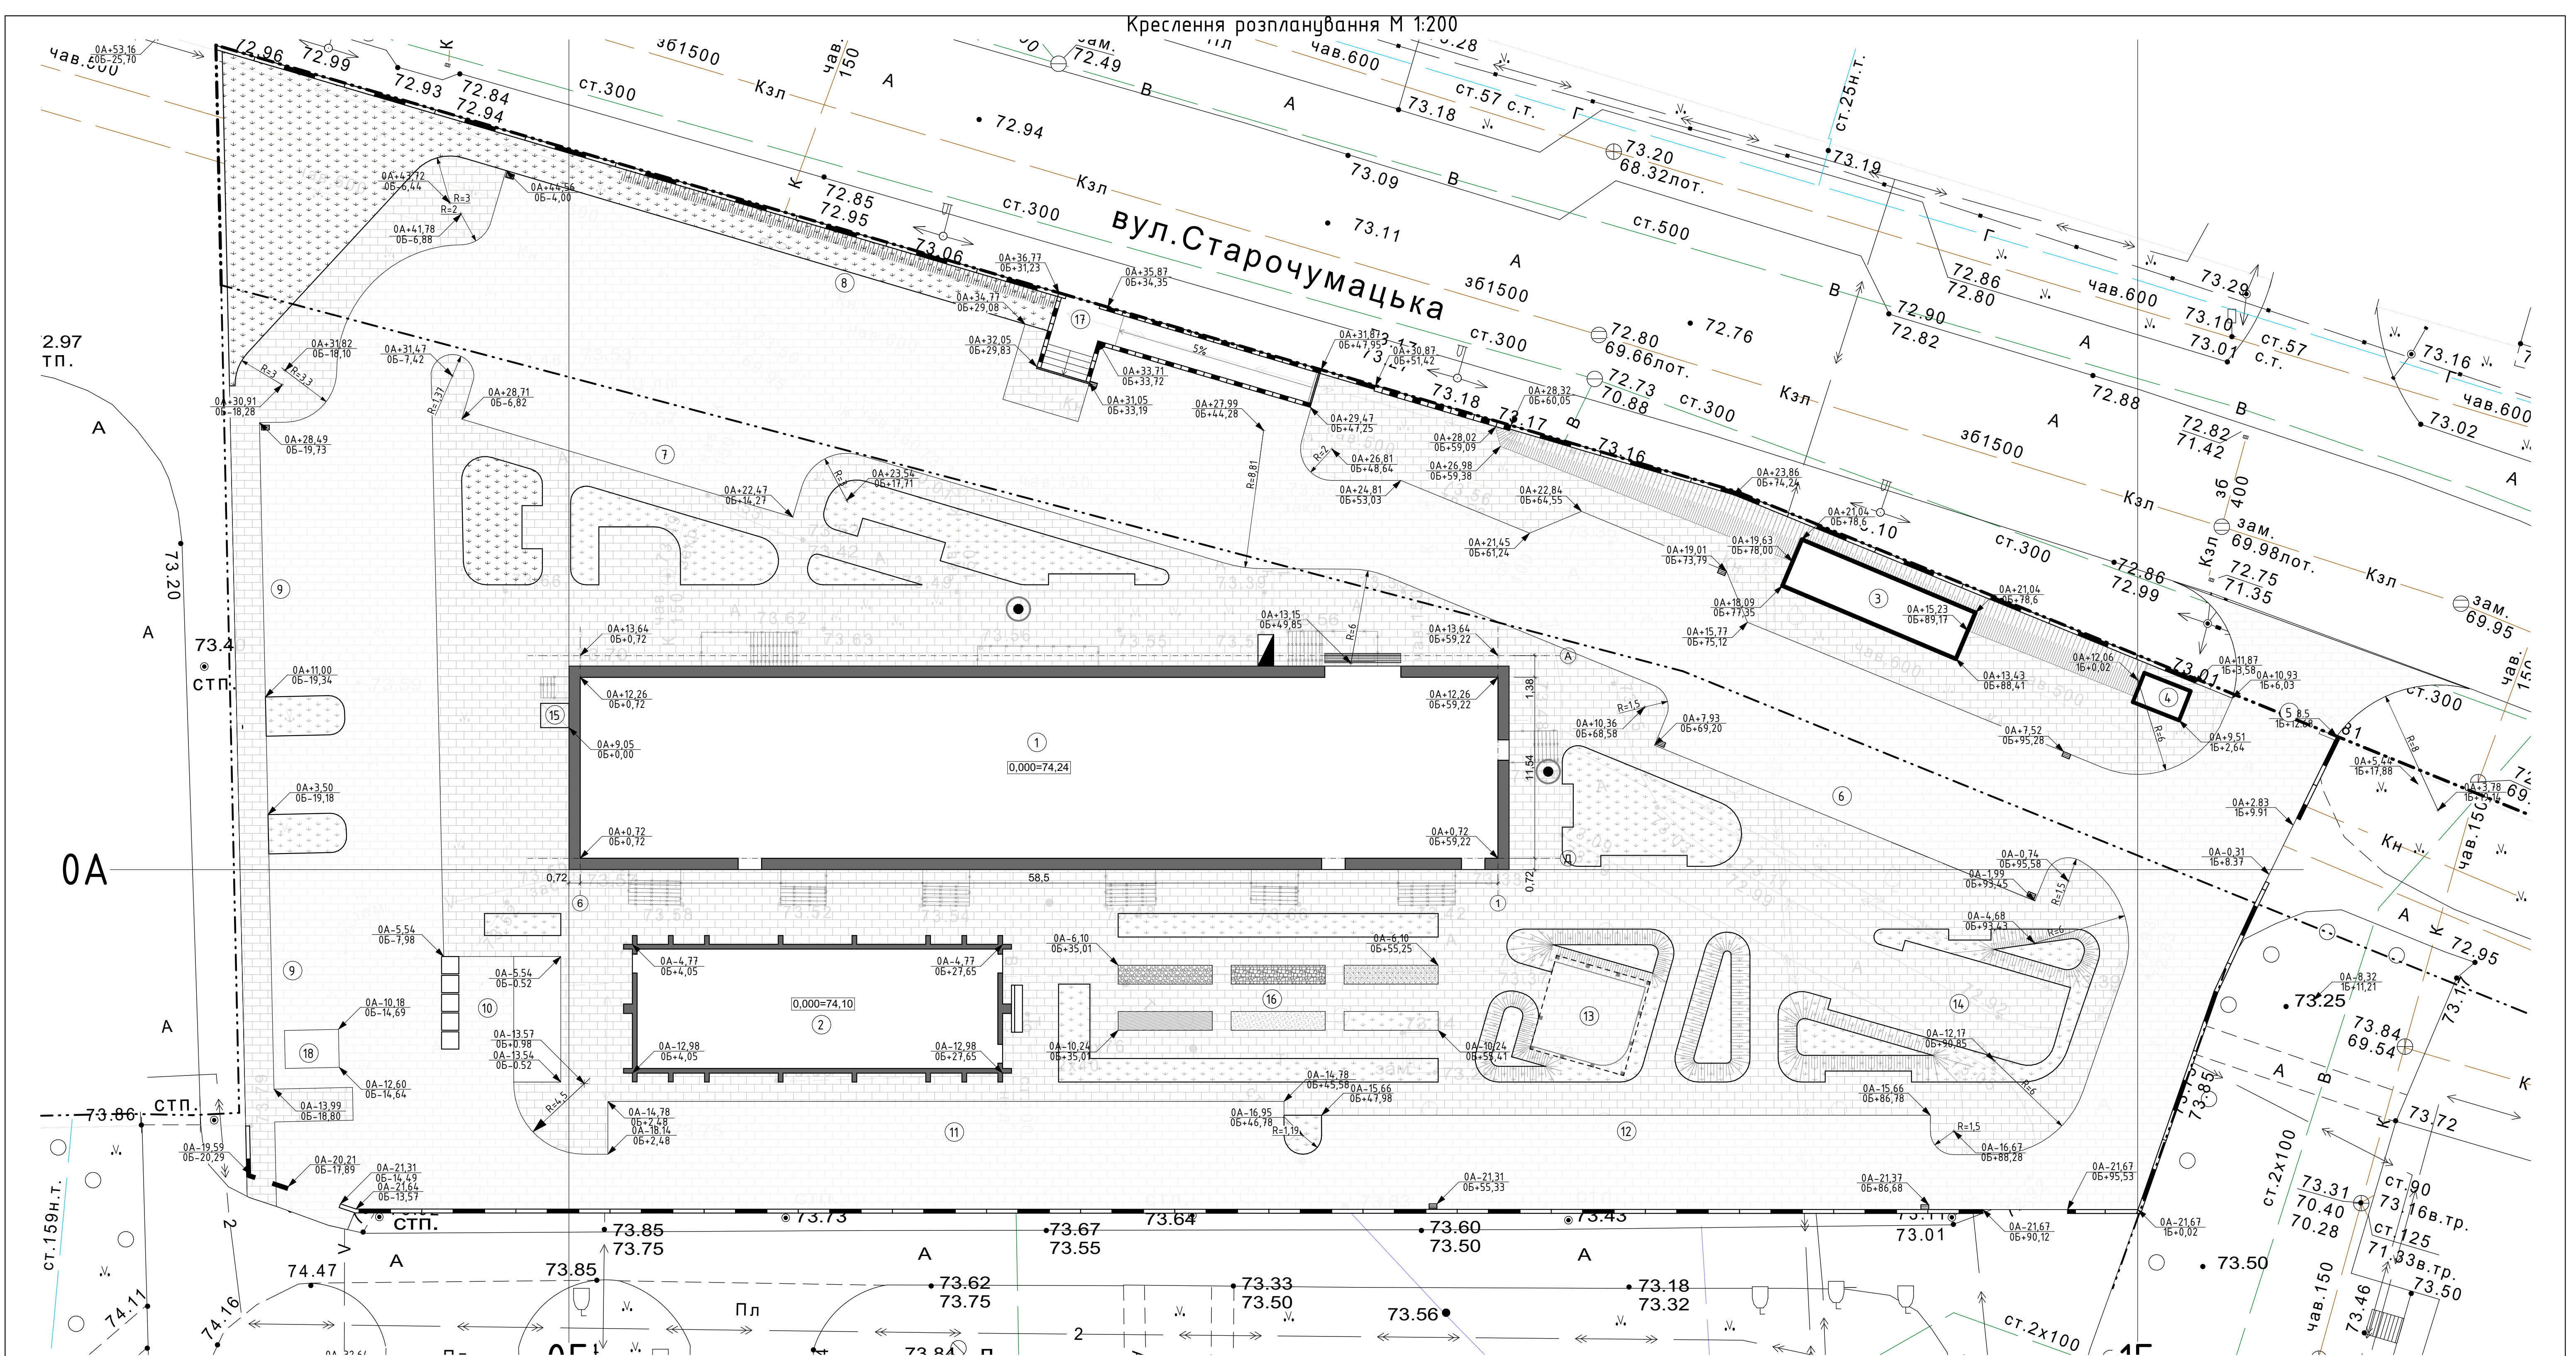


Номер на плані	Найменування	Поверх-хобість	Площа забудови, м²	Координати квадрату сітки
1	Будівля стаціонарну КП, що підлягає капітальному ремонту	3	772,90	0А-1А; 0Б-1Б
2	Укриття	1	197,81	-1А-0А; 0Б-1Б
3	МАФ	1	38,40	0А-1А; 0Б-1Б
4	МАФ (приміщення охорони)	1	6,34	0А-1А; 1Б-2Б
5	Заїзд на ділянку			0А-1А; 1Б-2Б
6	Майданчик для паркування автомобілів людей з інвалідністю (4 машино-місця)		91,70	0А-1А; 0Б-1Б
7	Майданчик для паркування автомобілів людей з інвалідністю (6 машино-місць)		110,00	0А-1А; -1Б-1Б
8	Майданчик для паркування автомобілів людей з інвалідністю (14 машино-місць)		267,5	0А-1А; -1Б-1Б
9	Майданчик для паркування автомобілів (11 машино-місць)		224,74	-1А-1А; -1Б-0Б
10	Майданчик для встановлення дизельного генератора та сміттєвих контейнерів		60,80	-1А-0А; -1Б-0Б
11	Майданчик для паркування автомобілів людей з інвалідністю (7 машино-місць)		230,55	-1А-0А; 0Б-1Б
12	Майданчик для паркування автомобілів (6 машино-місць)		135,80	-1А-0А; 0Б-1Б
13	Зона відпочинку пацієнтів та персоналу, навіс		38,44	-1А-0А; 0Б-1Б
14	Зона відпочинку пацієнтів та персоналу		80,99	-1А-0А; 0Б-1Б
15	Підіомник		2,79	0А-1А; -1Б-0Б
16	Тренувальний майданчик		84,51	-1А-0А; 0Б-1Б
17	Вхід на ділянку (сходи/ландус)		43,15	0А-1А; 0Б-1Б
18	Трансформаторна підстанція		8,32	-1А-0А; -1Б-0Б

Позначення	Найменування
— · — · — · —	Межа проведення проектних робіт
●	Геологічна свердловина
▴	Геологічна шурф
✕	Елементи, що демонтуються
↔ ↔ ↔ ↔	Існуюча підземна мережа ЛЕП
В	Існуюча мережа водопостачання
К	Існуюча мережа побутової каналізації
Т	Існуюча мережа теплопостачання
▬	Існуюча будівля стаціонарну КП, що підлягає капітальному ремонту
▬	Проектовані підпірні стінки
▬	Проектване укриття
⊠	Проектований зовнішній підіомник
0А-20.64 0Б-2.48	Прив'язка до базису розпланування
0,000=74,16	Умовна відмітка 0,000 будівлі
▬	Малі архітектурні форми
▬	Навіс
▬	Вхід на ділянку (сходи/ландус)

№ п/п	Найменування	Од. виміру	Кількість	Кількість
1	Площа ділянки, на якій розробляється благоустрій	м²	7693,45	
2	Площа забудови будівлі стаціонарну КП, що підлягає капітальному ремонту	м²	772,90	
3	Укриття	м²	197,81	
4	МАФ	м²	38,40	
5	МАФ (приміщення охорони)	м²	6,34	
6	Площа мощення, в т.ч.: -автомобільні шляхи -пішохідні шляхи	м²	5297,3 2786,63 2510,67	
7	Площа покриття тренувального майданчика	м²	43,2	
8	Площа озеленення	м²	782,23	

Примітки: 1. Конструкції покриттів майданчиків див. арк. ГП-06-07. 2. За умовну відмітку 0,000 прийнято чистовий рівень проектованої підлоги першого поверху відділення реабілітації та протезування "SUPERHUMANS Center for war traumas" за адресою: м. Дніпро, вул. Батумська, 13. 3. За ретер проїзномі верхній рівень існуючої двипірної очищеної площадки сховового маршру на рівні першого поверху по осі "З" з відміткою +74,210 м. 4. Перед виконанням робіт по влаштуванню підпірної стінки викликати спеціаліста РЕМу для уточнення місць проходження електричного кабелю.									
ж	-	Зам.	-	07.07.25	СЛ-270824-ГП				
е	1	Зм.	-	02.07.25					
в	2	Зм.	-	30.06.25					
г	-	Зам.	-	20.06.25					
Зм.	Кіл.	Арк.	№док.	Підпис	Дата				
Розробив Започатна Ю.						Будівля стаціонарну		стадія	аркуш
Перевірив Малиновська А.								РП	ГП-03
Н. контр. Пелех А.						Креслення розпланування		ТОВ "ПЕЛЕ-ІНЖІНІРИНГ"	

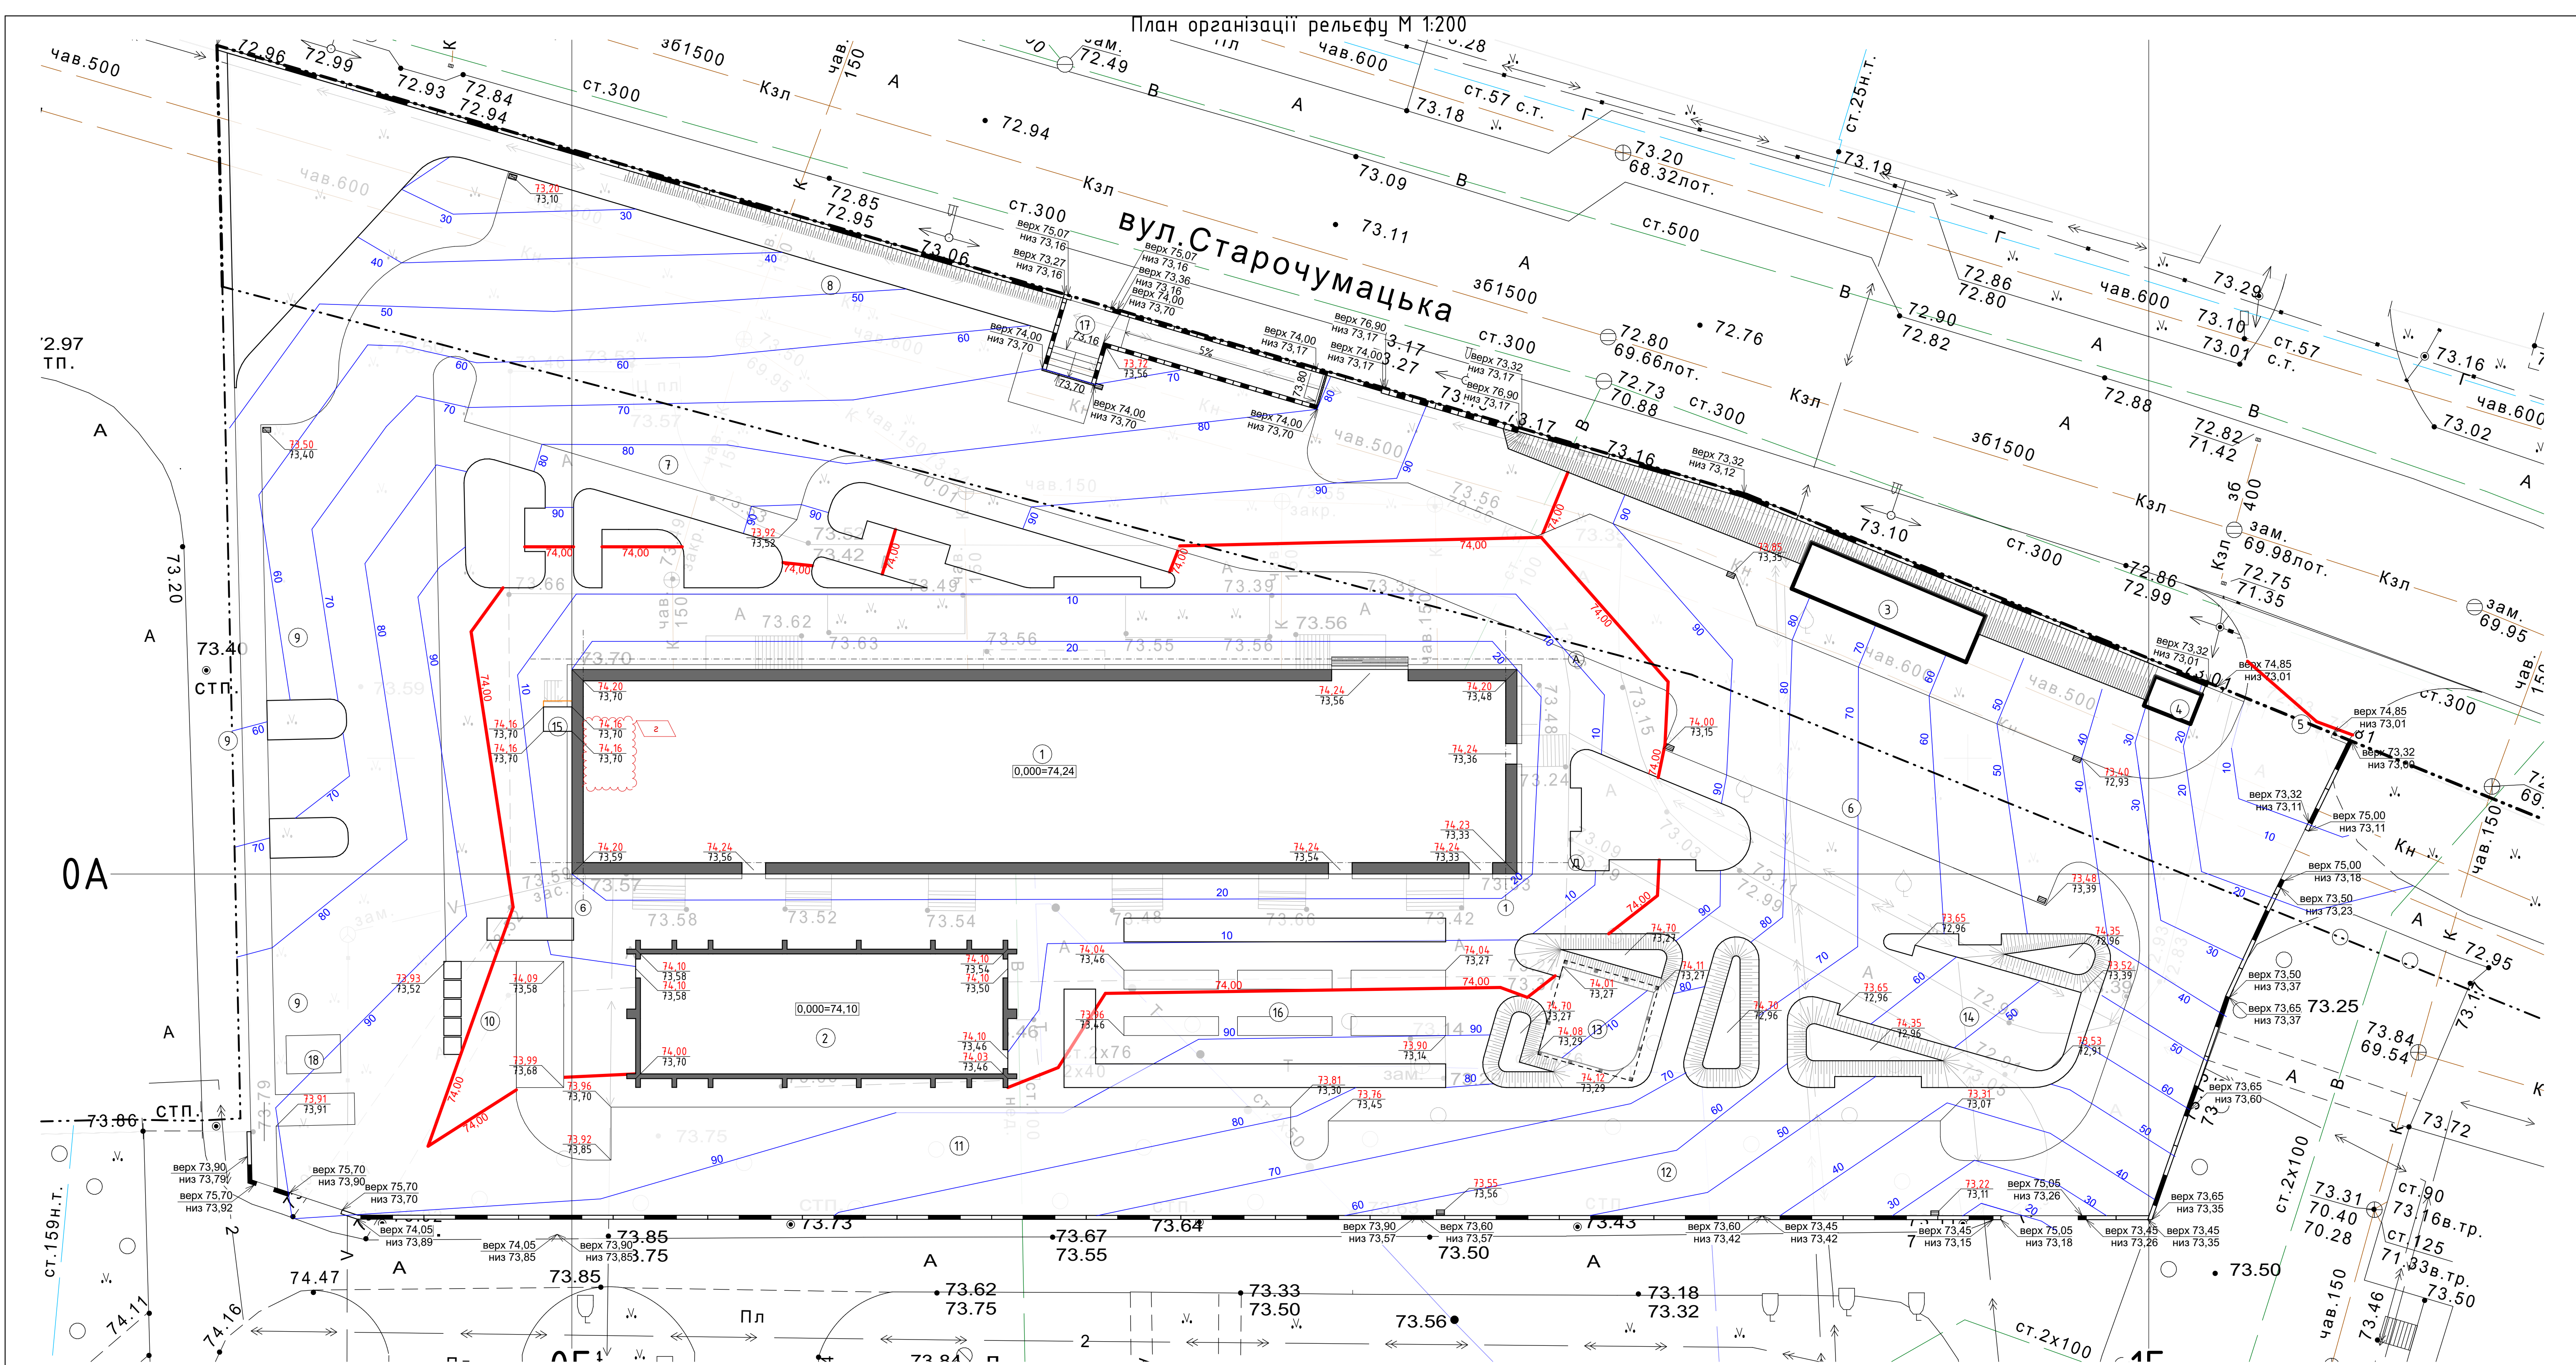


Номер на плані	Найменування	Поверховість	Площа забудови, м²	Координати квадрату сітки
1	Будівля стаціонарну КП, що підлягає капітальному ремонту	3	772,90	0А-1А; 0Б-1Б
2	Укриття	1	197,81	-1А-0А; -0Б-1Б
3	МАФ	1	38,40	0А-1А; 0Б-1Б
4	МАФ (приміщення охорони)	1	6,34	0А-1А; 1Б-2Б
5	Заїзд на ділянку			0А-1А; 1Б-2Б
6	Майданчик для паркування автомобілів людей з інвалідністю (4 машино-місця)		91,70	0А-1А; 0Б-1Б
7	Майданчик для паркування автомобілів людей з інвалідністю (6 машино-місць)		110,00	0А-1А; -1Б-1Б
8	Майданчик для паркування автомобілів людей з інвалідністю (14 машино-місць)		267,5	0А-1А; -1Б-1Б
9	Майданчик для паркування автомобілів (11 машино-місць)		224,74	-1А-1А; -1Б-0Б
10	Майданчик для встановлення дизельного генератора та сміттєвих контейнерів		60,80	-1А-0А; -1Б-0Б
11	Майданчик для паркування автомобілів людей з інвалідністю (7 машино-місць)		230,55	-1А-0А; 0Б-1Б
12	Майданчик для паркування автомобілів (6 машино-місць)		135,80	-1А-0А; 0Б-1Б
13	Зона відпочинку пацієнтів та персоналу, навіс		38,44	-1А-0А; 0Б-1Б
14	Зона відпочинку пацієнтів та персоналу		80,99	-1А-0А; 0Б-1Б
15	Підіомник		2,79	0А-1А; -1Б-0Б
16	Тренувальний майданчик		84,51	-1А-0А; 0Б-1Б
17	Вхід на ділянку (сходи/ландус)		43,15	0А-1А; 0Б-1Б
18	Трансформаторна підстанція		8,32	-1А-0А; -1Б-0Б

Позначення	Найменування
— — — — —	Межа проведення проектних робіт
— — — — —	Існуюча підземна мережа /ЛЕП
В	Існуюча мережа водопостачання
К	Існуюча мережа підготовчої каналізації
Т	Існуюча мережа теплоснабчання
— — — — —	Існуюча будівля стаціонарну КП, що підлягає капітальному ремонту
— — — — —	Проектована підпірна стінка для влаштування огороження
— — — — —	Проектоване укриття
— — — — —	Проектований зовнішній підіомник
— — — — —	Малі архітектурні форми
0,000=74,16	Умовна відмітка 0,000 будівлі
73,80 73,85	Відмітки на кутах будівель та проєктованих площадок і майданчиків
74,00	Проектована горизонталь
— — — — —	Брудоочисна решітка з чарунками не більше 0,015 м
— — — — —	Водоприймальна решітка з чарунками не більше 0,015 м
— — — — —	Навіс
— — — — —	Вхід на ділянку (сходи/ландус)

Примітки:
1. Конструкція покриттів майданчиків див. арк. ГП-06-07.
2. За умовної відмітки 0,000 прийнято чистовий рівень проектного підлогу першого поверху відділення реабілітації та протезування "SUPERHUMANS Center for war Traumas" за адресою: м. Дніпро, вул. Батумська, 13.
3. За репер прийнято верхній рівень існуючої внутрішньої очищеної площадки сходового маршу на рівні першого поверху по осі "2" з відміткою +74,210 м.
4. Перед виконанням робіт по влаштуванню підпірної стінки викликати спеціаліста РЕМу для уточнення місць проходження електричного кабелю.

і	-	Зам.	-	-	07.07.25	СЛ-270824-ГП	Капітальний ремонт будівлі стаціонарну КП «Дніпропетровський протиповітряний диспансер» Дніпропетровської обласної ради під відділення реабілітації та протезування «SUPERHUMANS Center for war Traumas», що знаходиться за адресою: м. Дніпро, вул. Батумська, 13	стадія	аркуш	аркушів
и	1	Зм.	-	-	02.07.25					
ж	2	Зм.	-	-	30.06.25					
е	-	Зам.	-	-	20.06.25					
Зм.	Кіл.	Арк.	№док.	Підпис	Дата					
Розробив	Започинаю	Ю.				Будівля стаціонарну	РП	ГП-04		
Перевірив	Малиновська	А.				План організації рельєфу			ТОВ "ПЕЛЕ-ІНЖІНІРИНГ"	
Н. контр.	Пелес	А.								

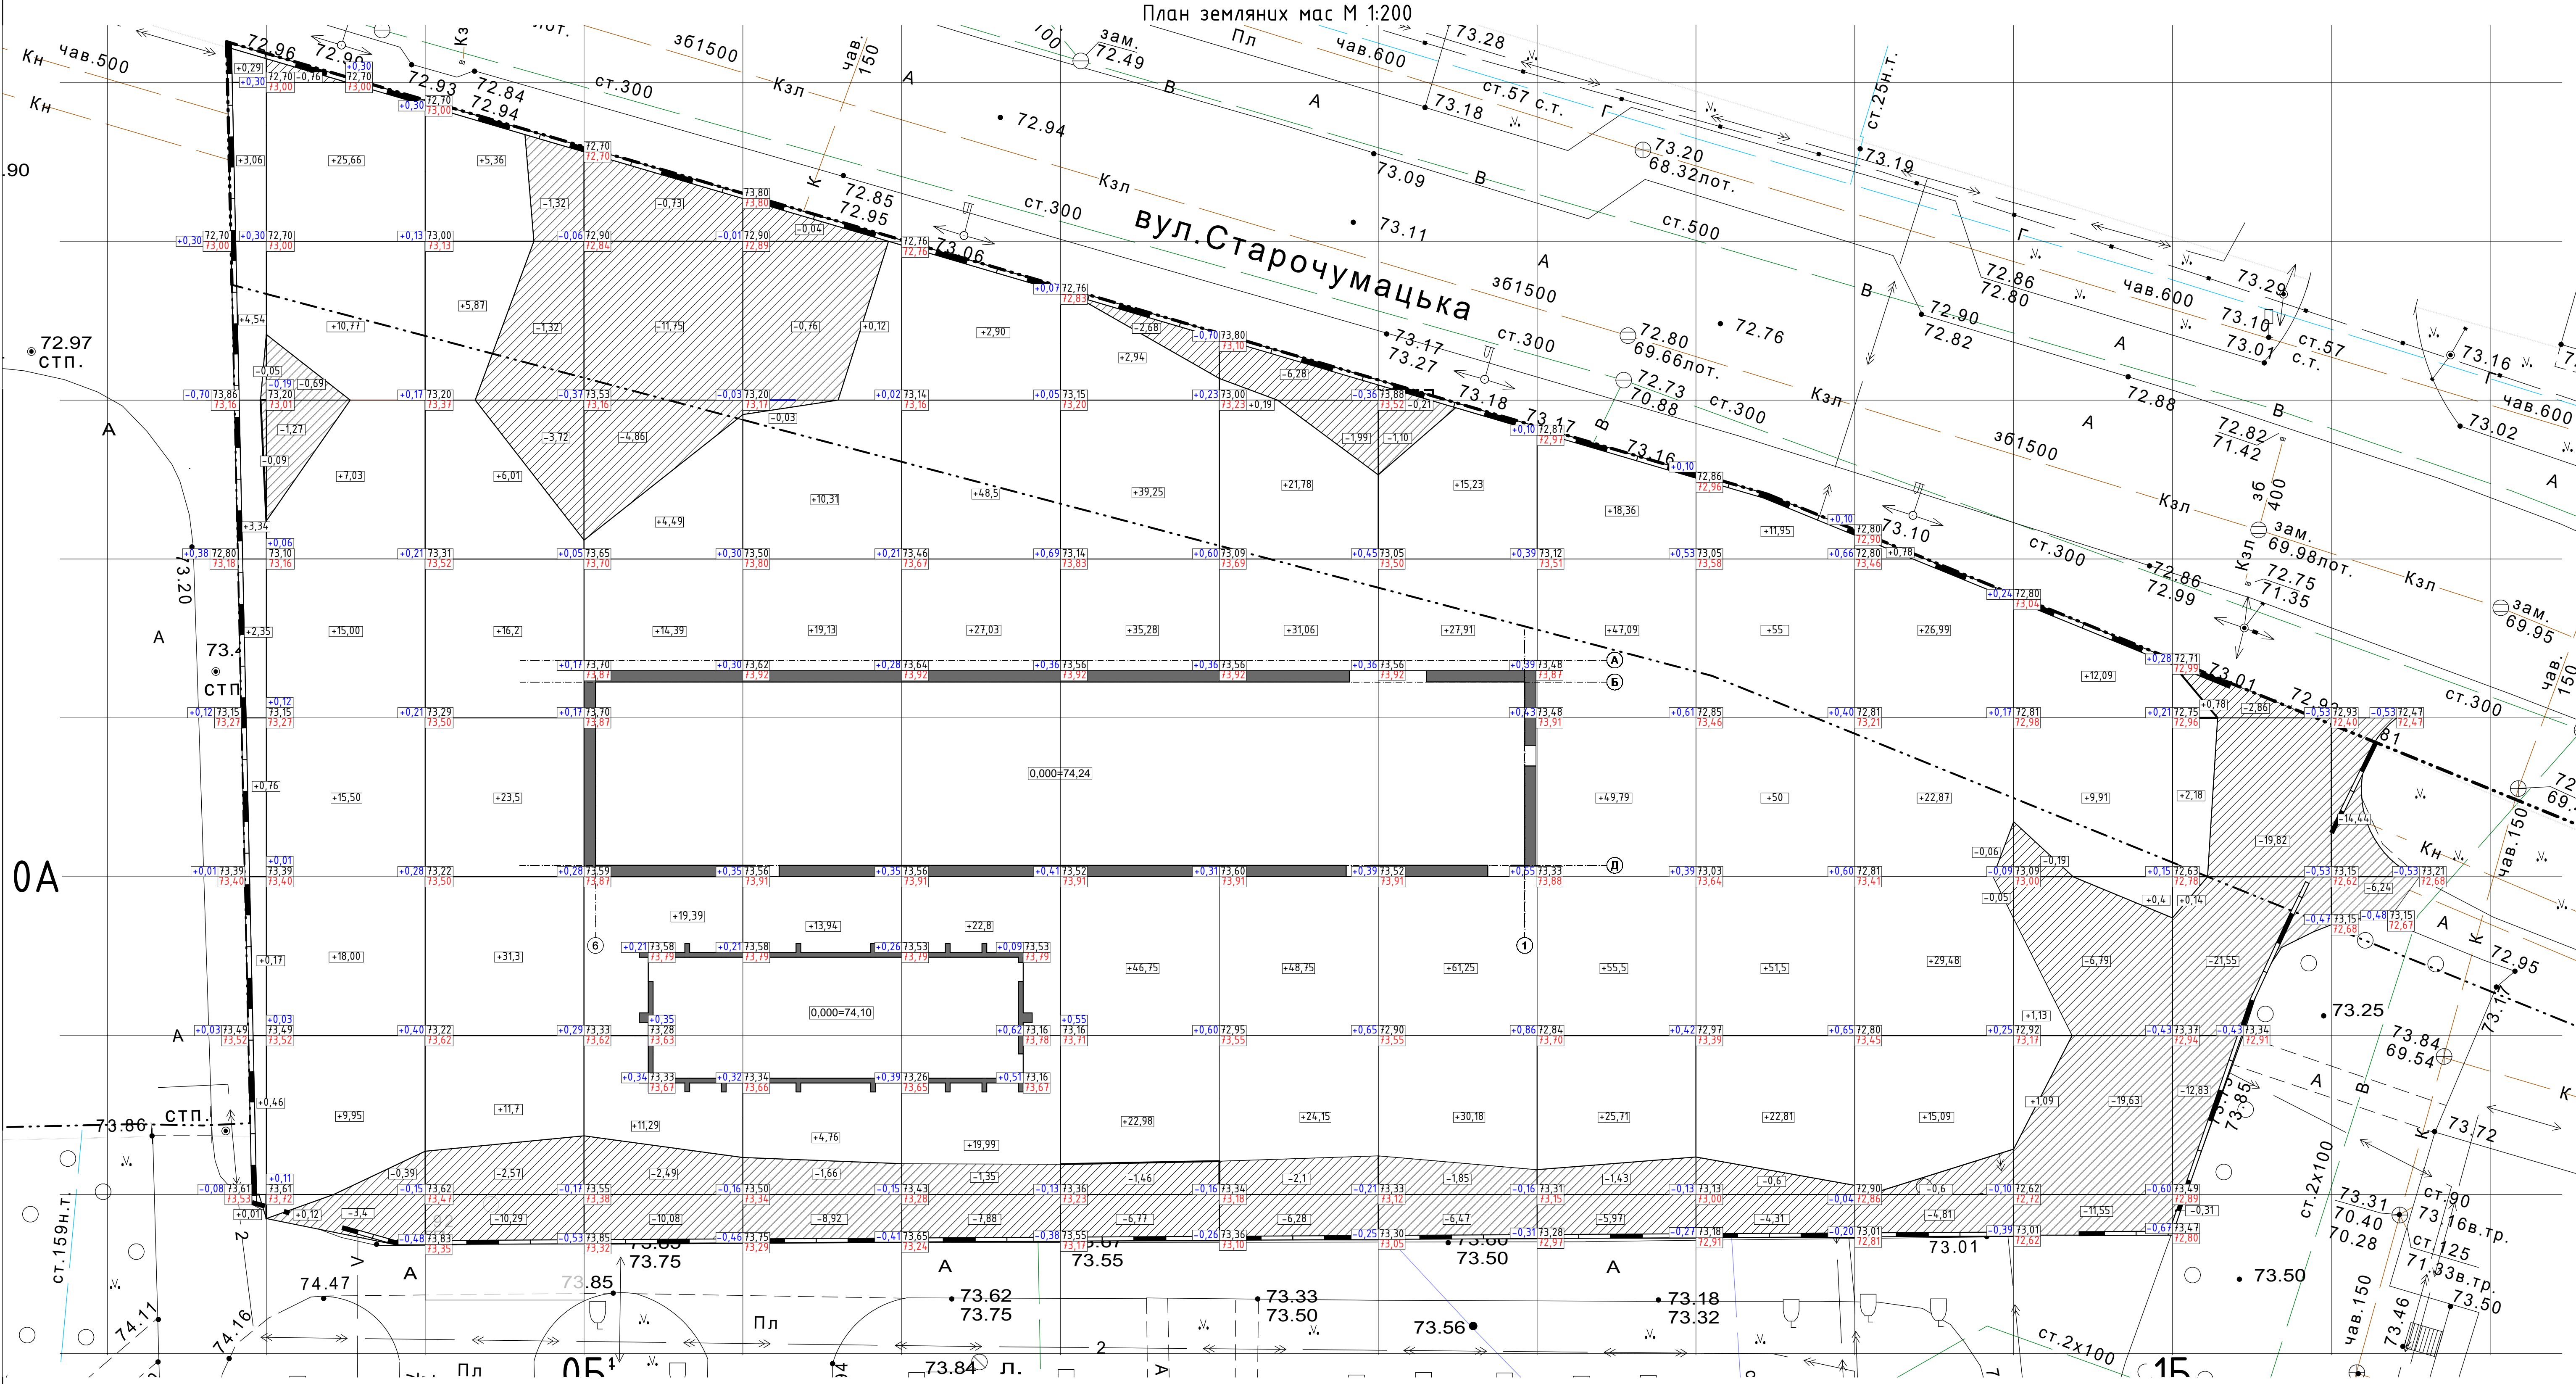


разом м³	насип	14,98	+102,79	+99,94	+49,56	+48,26	+121,22	+147,22	+125,93	+134,57	+196,45	+191,26	+95,21	+24,62	+3,1	всього м³	+1376,11
	виїмка	-0,14	-5,75	-189,21	-29,91	-11,41	-18,19	-10,91	-16,65	-9,42	-6,19	-4,91	-4,92	-38,16	-57,37		-423,82

Примітки:
1. Конструкція покриттів наданіchnikів див. арк. ГП-06-07.
2. За умови відмітки 0,000 прийнято чистовий рівень проекційної підлоги першого поверху відділення реабілітації та протезування "SUPERHUMANS Center for war Traumas" за адресою: м. Дніпро, вул. Батумська, 13 прийнято відмітку +74,240.
3. За репер прийнято верхній рівень існуючої внутрішньої очищеної площадки сходового маршу на рівні першого поверху по осі "2" з відміткою +74,210 м.
4. Всі дієми пороховано з врахуванням конструкції покриття пішохідних та автомобільних шляхів, а також майданчиків та озеленення.

							СЛ-270824-ГП				Видача	8	
в	-	Зам.	-			20.06.25	Капітальний ремонт будівлі стаціонару КП «Дніпропетровський обласної ради» під відділення реабілітації та протезування «SUPERHUMANS Center for war traumas», що знаходиться за адресою: м. Дніпро, вул. Батумська, 13						
б	2	Зм.	-			02.04.25							
Зм.	Кіл.	Арк.	№док.	Підпис	Дата								
							Будівля стаціонару				стадія	аркуш	аркушів
Розробив	Започаточна	Ю.					РП	ГП-06					
Перевірив	Малювальська	А.					План земляних мас				ТОВ "ПЕЛЕ-ІНЖІНІРИНГ"		
Н. контр.	Пелех	А.											

Конструкція покриття майданчиків для розташування обладнання та проїздів


- 1. Бруківка – 80 мм;
- 2. Цементно-піщана суміш у співвідношенні 1:3 (коофіцієнт запасу на ущільнення 1,3 п. 20.4.4 ДБН В.2.3-4:2015) – 50 мм
- 3. Відсів щебеню (коофіцієнт запасу на ущільнення 1,3 п. 20.4.4 ДБН В.2.3-4:2015) – 50 мм;
- 4. Щебінь фракції 5-20 мм (коофіцієнт запасу на ущільнення 1,3 п. 20.4.4 ДБН В.2.3-4:2015) – 50 мм;
- 5. Щебінь фракції 40-70 мм (коофіцієнт запасу на ущільнення 1,3 п. 20.4.4 ДБН В.2.3-4:2015)– 250 мм;
- 6. Георешітка;
- 7. Пісок крупнозернистий (коофіцієнт запасу на ущільнення 1,3 п. 20.4.4 ДБН В.2.3-4:2015) – 50 мм;
- 8. Утрамбована основа

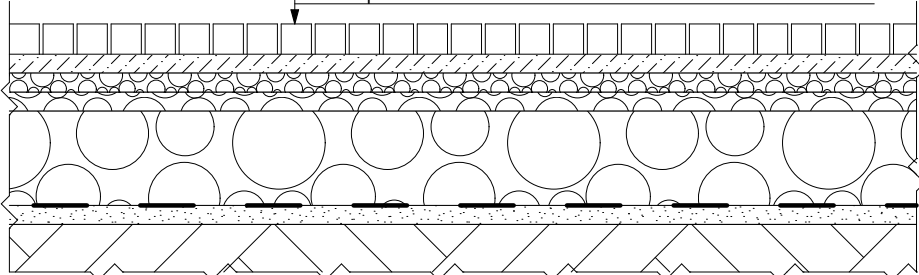

Поз.	Найменування	Кількість	Примітки
1	Гладка бруківка, сіра – 80 мм	2732,43м²	
2	Цементно-піщана суміш у співвідношенні 1:3 (коофіцієнт запасу на ущільнення 1,3 п. 20.4.4 ДБН В.2.3-4:2015) – 50 мм	177,61 м³	
3	Відсів щебеню (коофіцієнт запасу на ущільнення 1,3 п. 20.4.4 ДБН В.2.3-4:2015) – 50 мм	177,61 м³	
4	Щебінь фракції 5-20 мм (коофіцієнт запасу на ущільнення 1,3 п. 20.4.4 ДБН В.2.3-4:2015) – 50 мм	177,61 м³	
5	Щебінь фракції 40-70 мм (коофіцієнт запасу на ущільнення 1,3 п. 20.4.4 ДБН В.2.3-4:2015)– 250 мм	888,04 м³	
6	Георешітка	3005,67 м²	
7	Пісок крупнозернистий (коофіцієнт запасу на ущільнення 1,3 п. 20.4.4 ДБН В.2.3-4:2015) – 50 мм	177,61 м³	

Конструкція покриття відмостки


- 1. Бруківка – 60 мм;
- 2. Цементно-піщана суміш 1:3 (кооф. зап. на ущільнення 1,3 п. 20.4.4 ДБН В.2.3-4:2015) – 50 мм
- 3. Геотекстиль 200 кг/м²
- 4. Щебінь фр. 5-20 мм (кооф. зап. на ущільнення 1,3 п. 20.4.4 ДБН В.2.3-4:2015) – 50 мм;
- 5. Щебінь фр. 40-70 мм (кооф. зап. на ущільнення 1,3 п. 20.4.4 ДБН В.2.3-4:2015)– 120 мм;
- 6. Пісок крупнозернистий (кооф. зап. на ущільнення 1,3 п. 20.4.4 ДБН В.2.3-4:2015) – 50 мм
- 7. Утрамбована основа

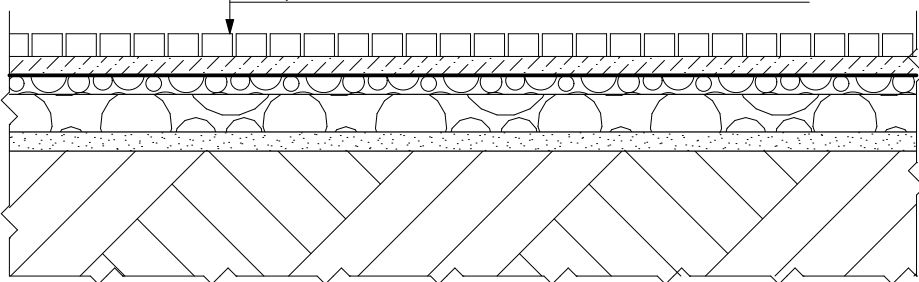

Поз.	Найменування	Кількість	Примітки
1	Бруківка – 60 мм	146,93 м²	
2	Цементно-піщана суміш 1:3 (кооф. зап. на ущільнення 1,3 п. 20.4.4 ДБН В.2.3-4:2015) – 50 мм	9,55 м³	
3	Геотекстиль 200 кг/м³	161,62 м²	
4	Щебінь фракції 5-20 мм (коофіцієнт запасу на ущільнення 1,3 п. 20.4.4 ДБН В.2.3-4:2015) – 50 мм	9,55 м³	
5	Щебінь фракції 40-70 мм (коофіцієнт запасу на ущільнення 1,3 п. 20.4.4 ДБН В.2.3-4:2015)– 120 мм	22,92 м³	
6	Пісок крупнозернистий (коофіцієнт запасу на ущільнення 1,3 п. 20.4.4 ДБН В.2.3-4:2015) – 50 мм	9,55 м³	

Конструкція покриття пішохідних шляхів


- 1. Бруківка – 60 мм;
- 2. Відсів щебеню (коофіцієнт запасу на ущільнення 1,3 п. 20.4.4 ДБН В.2.3-4:2015)– 50 мм;
- 3. Щебінь фракції 5-20 мм (коофіцієнт запасу на ущільнення 1,3 п. 20.4.4 ДБН В.2.3-4:2015) – 50 мм;
- 4. Щебінь фракції 40-70 мм (коофіцієнт запасу на ущільнення 1,3 п. 20.4.4 ДБН В.2.3-4:2015)– 120 мм;
- 5. Пісок крупнозернистий (коофіцієнт запасу на ущільнення 1,3 п. 20.4.4 ДБН В.2.3-4:2015) – 50 мм
- 6. Утрамбована основа

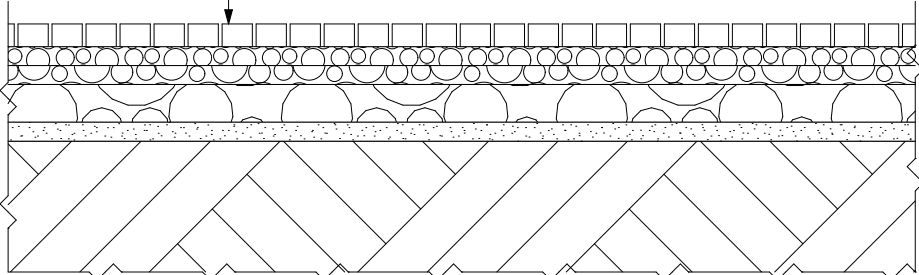

Поз.	Найменування	Кількість	Примітки
1	Бруківка – 60 мм, в т.ч.:	2311,66 м²	
	Бруківка рельєфна, графіт	132,76 м²	
	Гладка бруківка, сіра	2178,9 м²	
2	Відсів щебеню (коофіцієнт запасу на ущільнення 1,3 п. 20.4.4 ДБН В.2.3-4:2015) – 50 мм	150,26 м³	
3	Щебінь фракції 5-20 мм (коофіцієнт запасу на ущільнення 1,3 п. 20.4.4 ДБН В.2.3-4:2015) – 50 мм	150,26 м³	
4	Щебінь фракції 40-70 мм (коофіцієнт запасу на ущільнення 1,3 п. 20.4.4 ДБН В.2.3-4:2015)– 120 мм	360,62 м³	
5	Пісок крупнозернистий (коофіцієнт запасу на ущільнення 1,3 п. 20.4.4 ДБН В.2.3-4:2015) – 50 мм	150,26 м³	

Вузол примикання пішохідних шляхів до відмостки

- 1. Бруківка – 60 мм;
- 2. Цементно-піщана суміш 1:3 (кооф. зап. на ущільнення 1,3 п. 20.4.4 ДБН В.2.3-4:2015) – 50 мм
- 3. Геотекстиль 200 кг/м²
- 4. Щебінь фр. 5-20 мм (кооф. зап. на ущільнення 1,3 п. 20.4.4 ДБН В.2.3-4:2015) – 50 мм;
- 5. Щебінь фр. 40-70 мм (кооф. зап. на ущільнення 1,3 п. 20.4.4 ДБН В.2.3-4:2015)– 120 мм;
- 6. Пісок крупнозернистий (кооф. зап. на ущільнення 1,3 п. 20.4.4 ДБН В.2.3-4:2015) – 50 мм
- 7. Утрамбована основа
- Геотекстилю 150 г/м²

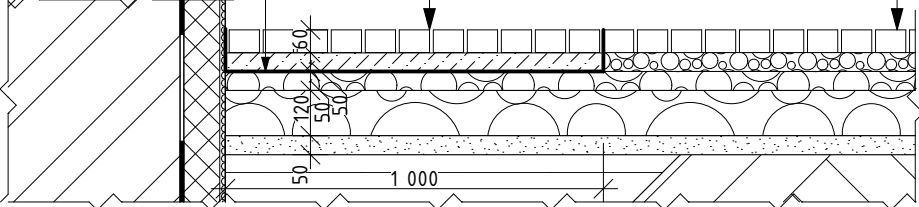


- Примітки:
- Даний лист дивитись разом з арк. 07 розділу ГП.
 - Конструкцію влаштування відмостки див. арк. 03 розділу КБ.
 - Об'єми матеріалів подані з врахуванням запасу на ущільнення.
 - Довжина поребриків на всієї території благоустрою – 1486 м. поз.
 - Покриття пішохідних доріжок повинно бути рівним з товщиною швів між елементами покриття не більше 0,015 м.
 - Поперечний ухил тротуарів повинен бути не більшим ніж 1-2%.
 - Покриття тротуарів та шляхів руху виконати з матеріалів, які не допускають скоззання при намоканні.
 - Загальна товщина шару щебеню для влаштування покриття проїздів має складати 350 мм. Влаштувати методом заклинки та трамбування.
 - Загальна товщина шару щебеню для влаштування покриття пішохідних шляхів має складати 220 мм. Влаштувати методом заклинки та трамбування.

- 1. Бруківка – 60 мм;
- 2. Відсів щебеню (коофіцієнт запасу на ущільнення 1,3 п. 20.4.4 ДБН В.2.3-4:2015)– 50 мм;
- 3. Щебінь фракції 5-20 мм (коофіцієнт запасу на ущільнення 1,3 п. 20.4.4 ДБН В.2.3-4:2015) – 50 мм;
- 4. Щебінь фракції 40-70 мм (коофіцієнт запасу на ущільнення 1,3 п. 20.4.4 ДБН В.2.3-4:2015)– 120 мм;
- 5. Пісок крупнозернистий (коофіцієнт запасу на ущільнення 1,3 п. 20.4.4 ДБН В.2.3-4:2015) – 50 мм
- 6. Утрамбована основа

е	2	Зм.	–		07.07.25
д	1	Зм.	–		02.07.25
з	2	Зм.	–		20.06.25
в	1	Зм.	–		12.05.25
Зм.	Кіл.	Арк.	№ док.	Підпис	Дата
Розробив	Запоточна Ю.				
Перевірів	Маліновська А.				
Н. контр.	Пелех А.				

Вузол влаштування поребрика між проїжджою частиною та пішохідними доріжками


- 1. Бруківка – 80 мм;
- 2. Цементно-піщана суміш у співвідношенні 1:3 (коофіцієнт запасу на ущільнення 1,3 п. 20.4.4 ДБН В.2.3-4:2015) – 50 мм
- 3. Відсів щебеню (коофіцієнт запасу на ущільнення 1,3 п. 20.4.4 ДБН В.2.3-4:2015) – 50 мм;
- 4. Щебінь фракції 5-20 мм (коофіцієнт запасу на ущільнення 1,3 п. 20.4.4 ДБН В.2.3-4:2015) – 50 мм;
- 5. Щебінь фракції 40-70 мм (коофіцієнт запасу на ущільнення 1,3 п. 20.4.4 ДБН В.2.3-4:2015)– 250 мм;
- 6. Георешітка;
- 7. Пісок крупнозернистий (коофіцієнт запасу на ущільнення 1,3 п. 20.4.4 ДБН В.2.3-4:2015) – 50 мм;
- 8. Утрамбована основа

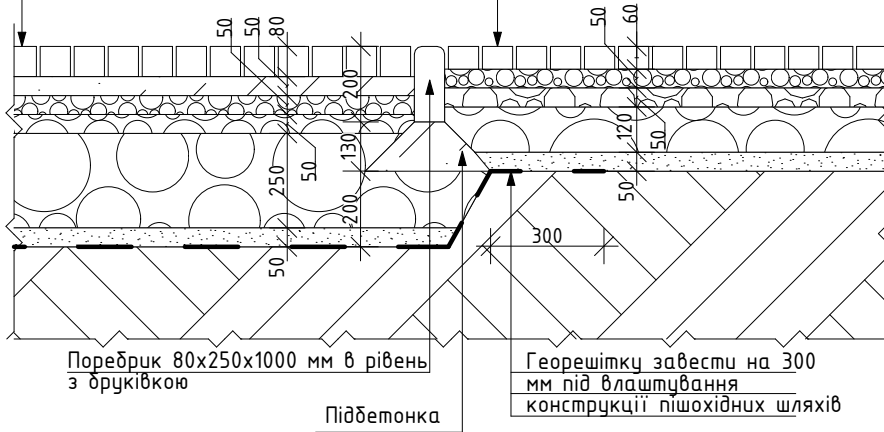

Вузол примикання пішохідних шляхів до зелених зон

- 1. Рослинний шар ґрунту – 200 мм
- 2. Геотекстиль 150 г/м²
- 3. Існуючий шар ґрунту

Поребрик 80х250х1000 мм в рівень з низом бруківки

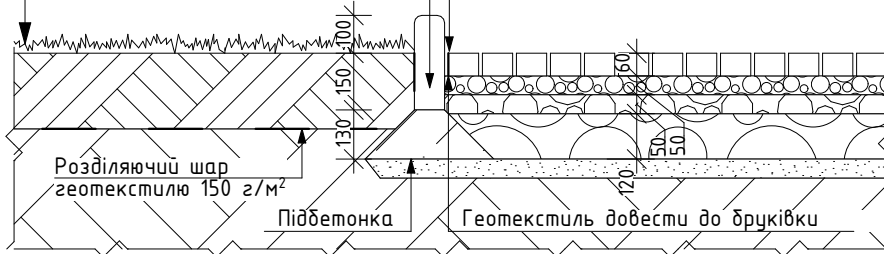

- 1. Бруківка – 60 мм;
- 2. Відсів щебеню (кооф. зап. на ущільнення 1,3 п. 20.4.4 ДБН В.2.3-4:2015)–50мм;
- 3. Щебінь фр. 5-20 мм (кооф. зап. на ущільнення 1,3 п. 20.4.4 ДБН В.2.3-4:2015)–50мм;
- 4. Щебінь фр. 40-70 мм (кооф. зап. на ущ. 1,3 п. 20.4.4 ДБН В.2.3-4:2015)–120мм;
- 5. Пісок крупнозернистий (кооф. зап. на ущільнення 1,3 п. 20.4.4 ДБН В.2.3-4:2015)–50 мм
- 6. Утрамбована основа

Видача е

СЛ-270824-ГП

Капітальний ремонт будівлі стаціонару КП «Дніпропетровський протитерористичний диспансер» Дніпропетровської обласної ради» під відділення реабілітації та протезування «SUPERHUMANS Center for war traumas», що знаходиться за адресою: м. Дніпро, вул. Батумська, 13


стадія	аркуш	аркушів
РП	ГП-07	

Будівля стаціонару

ТОВ “ПЕЛЕ-ІНЖИНІРИНГ”

Конструкція покриття тренувального майданчика з покриттям: щебінь


1. Щебінь фракції 10-20 - 100-150 мм;
2. Геотекстиль 150 г/м²;
3. Щебінь фракції 20-40 (коофіцієнт запасу на ущільнення 1,3 п. 20.4.4 ДБН В.2.3-4:2015) - 150 мм;
4. Ущільнена онова

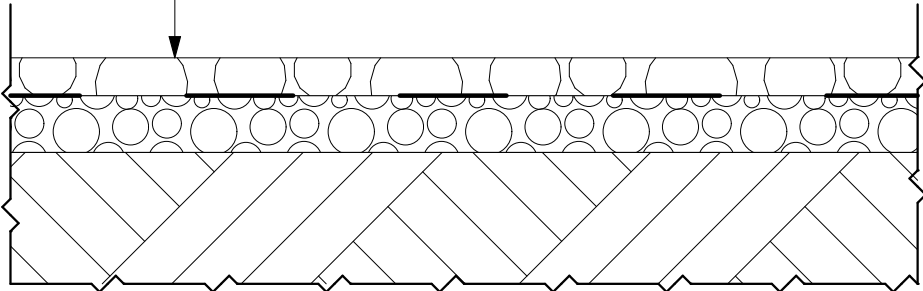

Поз.	Найменування	Кількість	Примітки
1	Щебінь фракції 10-20 - 100-150 мм	0,9 м³	
2	Геотекстиль 150 г/м²	7,92 м²	
3	Щебінь фракції 20-40 (коофіцієнт запасу на ущільнення 1,3 п. 20.4.4 ДБН В.2.3-4:2015)-150 мм	1,4 м³	

Конструкція покриття тренувального майданчика з покриттям: натуральна ґрунтова


1. Мощення з натуральної ґрунтова - 60 мм;
2. Щебінь фракції 2-5 (коофіцієнт запасу на ущільнення 1,3 п. 20.4.4 ДБН В.2.3-4:2015) - 50 мм;
3. Щебінь фракції 5-20 (коофіцієнт запасу на ущільнення 1,3 п. 20.4.4 ДБН В.2.3-4:2015) - 50 мм;
4. Геотекстиль 150 г/м²;
5. Пісок (коофіцієнт запасу на ущільнення 1,3 п. 20.4.4 ДБН В.2.3-4:2015) - 50 мм;
6. Ущільнена онова

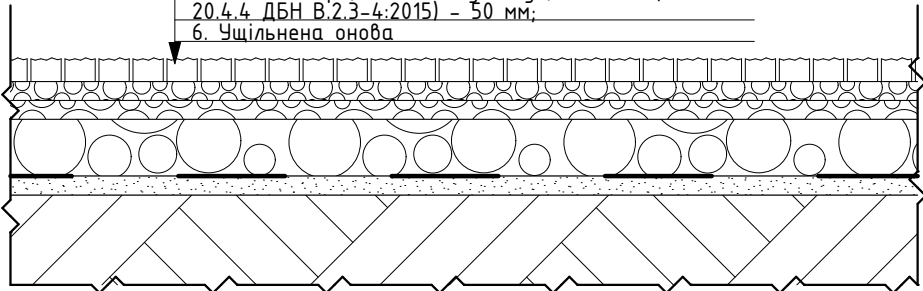

Поз.	Найменування	Кількість	Примітки
1	Мощення з натуральної ґрунтова - 60 мм	7,2 м²	
2	Щебінь фракції 2-5 (коофіцієнт запасу на ущільнення 1,3 п. 20.4.4 ДБН В.2.3-4:2015) - 50 мм	0,47 м²	
3	Щебінь фракції 5-20 (коофіцієнт запасу на ущільнення 1,3 п. 20.4.4 ДБН В.2.3-4:2015) - 50 мм	0,47 м²	
4	Геотекстиль 150 г/м²	7,92 м²	
4	Пісок (коофіцієнт запасу на ущільнення 1,3 п. 20.4.4 ДБН В.2.3-4:2015) - 50 мм	0,47 м²	

Конструкція покриття тренувального майданчика з покриттям: кора


1. Кора декоративна - 100 мм;
2. Геотекстиль 150 г/м²;
3. Щебінь фракції 20-40 (коофіцієнт запасу на ущільнення 1,3 п. 20.4.4 ДБН В.2.3-4:2015) - 150 мм;
4. Ущільнена онова

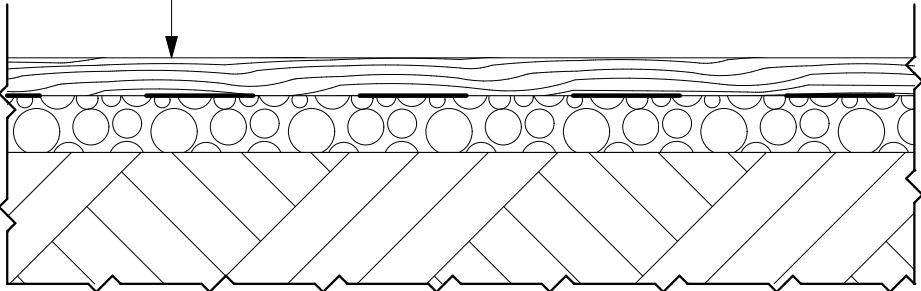

Поз.	Найменування	Кількість	Примітки
1	Кора декоративна - 100 мм	0,72 м³	
2	Геотекстиль 150 г/м²	7,92 м²	
3	Щебінь фракції 20-40 (коофіцієнт запасу на ущільнення 1,3 п. 20.4.4 ДБН В.2.3-4:2015)-150 мм	1,4 м³	

Конструкція покриття тренувального майданчика з покриттям: штучна трава


1. Штучна трава;
2. Щебінь фракції 20-40 (коофіцієнт запасу на ущільнення 1,3 п. 20.4.4 ДБН В.2.3-4:2015) - 150 мм;
3. Геотекстиль 150 г/м²;
4. Ущільнена онова

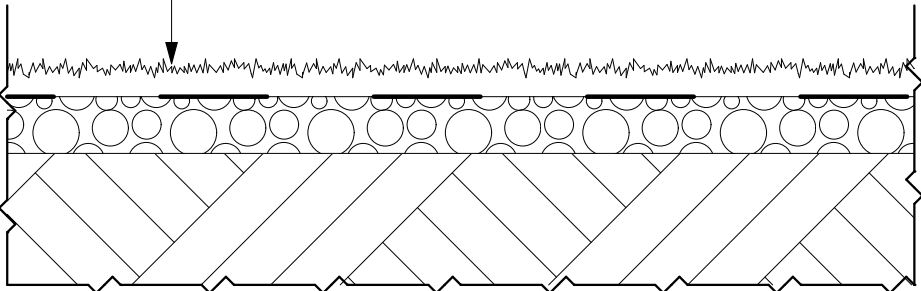

Поз.	Найменування	Кількість	Примітки
1	Штучна трава	7,2 м²	
2	Щебінь фракції 10-20 - 100-150 мм	0,9 м³	
3	Геотекстиль 150 г/м²	7,92 м²	

Конструкція покриття тренувального майданчика з покриттям: пісок


1. Пісок - 100-150 мм;
2. Геотекстиль 150 г/м²;
3. Щебінь фракції 20-40 (коофіцієнт запасу на ущільнення 1,3 п. 20.4.4 ДБН В.2.3-4:2015) - 150 мм;
4. Ущільнена онова

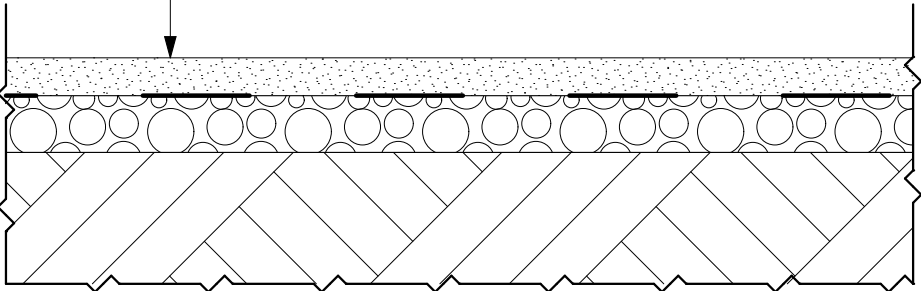

Поз.	Найменування	Кількість	Примітки
1	Пісок - 100-150 мм	0,9 м³	
2	Геотекстиль 150 г/м²	7,92 м²	
3	Щебінь фракції 20-40 (коофіцієнт запасу на ущільнення 1,3 п. 20.4.4 ДБН В.2.3-4:2015)-150 мм	1,4 м³	

Конструкція покриття тренувального майданчика з покриттям: ґравій


1. Ґравій - 100 мм;
2. Геотекстиль 150 г/м²;
3. Щебінь фракції 20-40 (коофіцієнт запасу на ущільнення 1,3 п. 20.4.4 ДБН В.2.3-4:2015) - 150 мм;
4. Ущільнена онова

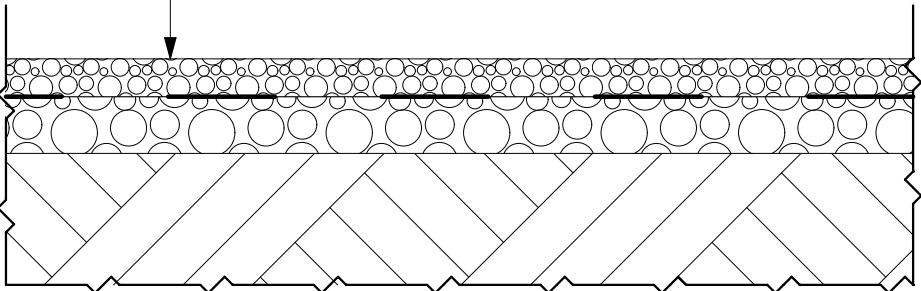

Поз.	Найменування	Кількість	Примітки
1	Ґравій - 100 мм	0,72 м²	
2	Геотекстиль 150 г/м²	7,92 м²	
3	Щебінь фракції 20-40 (коофіцієнт запасу на ущільнення 1,3 п. 20.4.4 ДБН В.2.3-4:2015) -150 мм	1,4 м²	

Примітки:
1. Даний лист дивитись разом з арк. 06 розділу ГП.
2. Конструкцію влаштування відмостки див. арк. 03 розділу КБ та арк. 07 розділу ГП.
3. Об'єми матеріалів подані з врахуванням запасу на ущільнення.

						СЛ-270824-ГП			
						Капітальний ремонт будівлі стаціонару КП «Дніпропетровський протитуберкульозний диспансер» Дніпропетровської обласної ради» під відділення реабілітації та протезування «SUPERHUMANS Center for war traumas», що знаходиться за адресою: м. Дніпро, вул. Батумська, 13			
Зм.	Кіл.	Арк.	№ док.	Підпис	Дата	Будівля стаціонару	стадія	аркуш	аркушів
							РП	ГП-08	
Розробив	Започатна Ю.						Конструкції покриттів тренувальних майданчиків	ТОВ "ПЕЛЕ-ІНЖИНІРИНГ"	
Перевірів	Маліновська А.								
Н. контр.	Пелех А.								

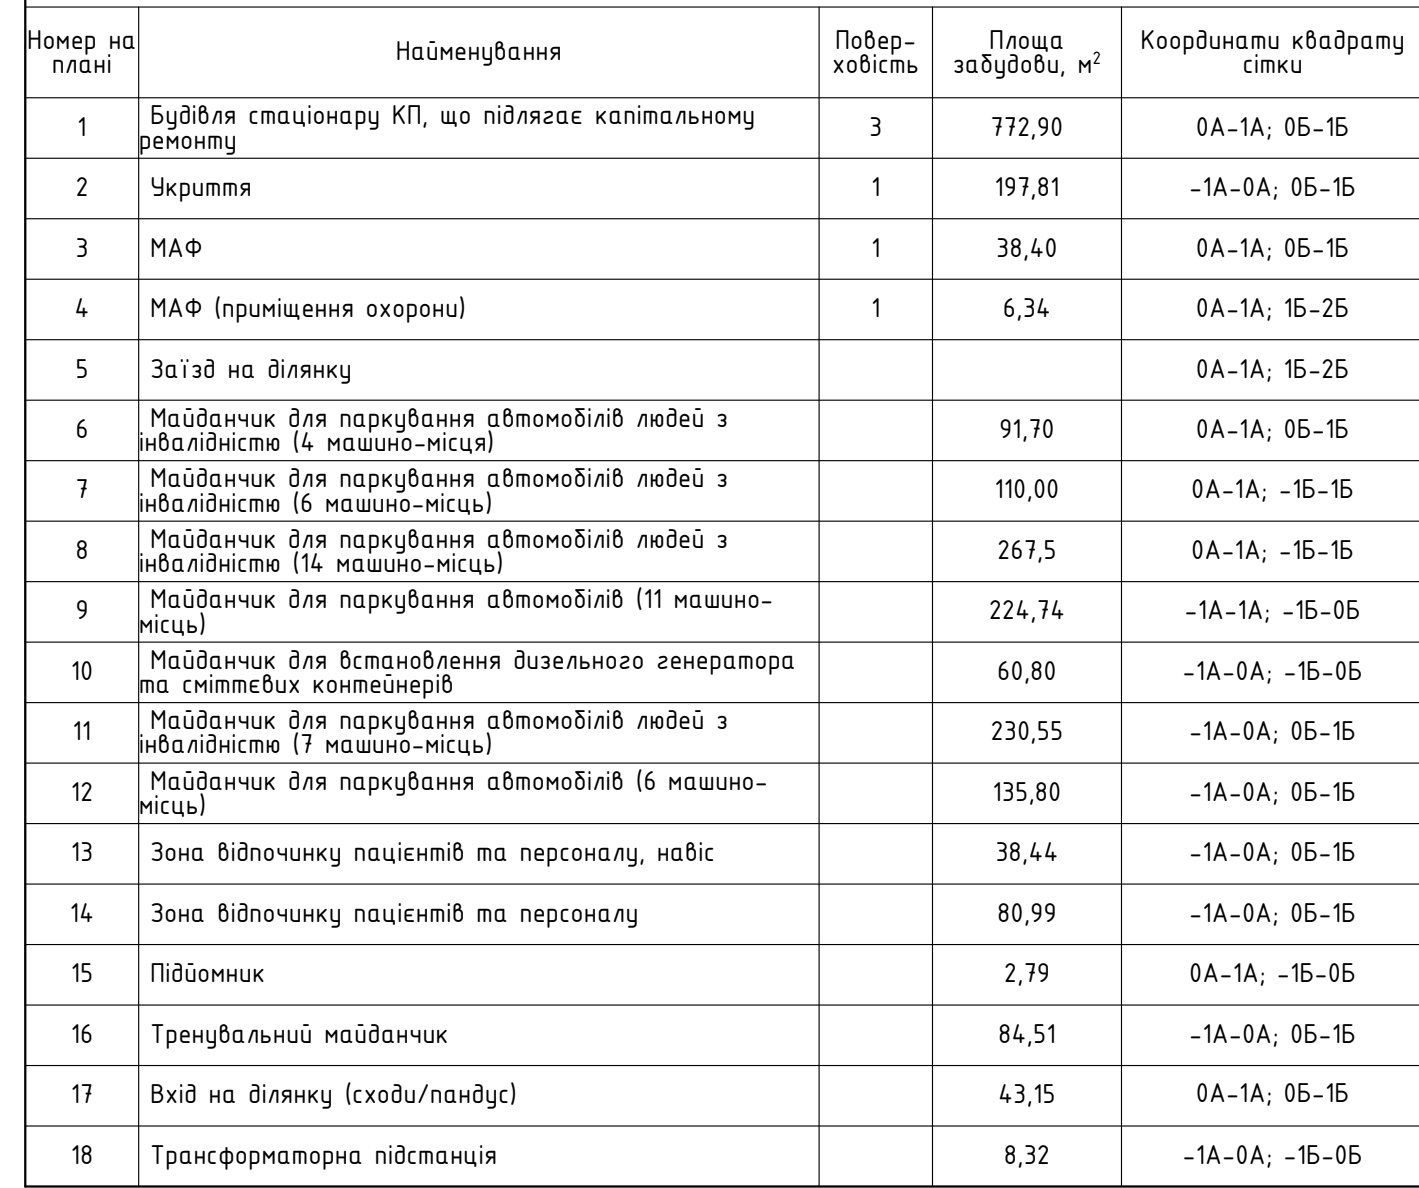

№ п/п	Найменування	К-ть
1	Лавка FIX UNION UNO BN-01 L=15 м	12
2	Лавка FIX UNION UNO BN-01 L=3,0 м	6
3	Лавка радіальна індивідуального виготовлення 1,5 м R=1 м	3
4	Вулчнна розетка колона на 2 розетки SCHUKO 230V IP44 40 см чорний	24
5	Смітник FIX UNION NUALA TB-02	17
6	Ліхтар FIX UNION Delia SL-04 (h=0,8 м)	18
7	Ліхтар FIX UNION Colt SL-01 (h=5 м)	6


а	6	Зн.	-		11.07.25	СЛ-270824-ГП Капітальний ремонт будівлі стачіонару КП «Дніпропетровський протиступеркуційний бізнес» Дніпропетровської області рахів пі відділення реалізації та протезування «SUPERHUMANS Center for war games», що знаходиться за адресою: м. Дніпро, вул. Батумська, 13
ж	-	Зан.	-		07.07.25	
е	1	Зн.	-		02.07.25	
д	2	Зн.	-		30.06.25	
Зн.	Кіл.	Арк.	№док.	Підпис	Дата	
Розробив	Започаточна Ю					Будівля стачіонару РП ГП-09
Перевірив	Малиновська А					
Н. контр.	Пелех А.					План благоустрою TOP «ПЕЛЕ-НЖИНИРИНГ»

Technical drawing of a building layout, likely a site plan or floor plan, showing various colored lines (red, blue, green, orange) indicating different types of connections or zones. The drawing includes labels for streets like "ул. Старогородицкая" and "ул. Советская", and various technical specifications and dimensions.

— K1 —	Каналізація побутова, що проектується
— K2.1 —	Умовно брудна дощова каналізація з ділянки мощення, що проектується
— K2 —	Умовно чиста дощова каналізація що проектується
— B1 —	Водопривід що проектується
— B —	Існуючий водопривід
— K —	Існуюча побутова каналізація
— Kзл —	Існуюча дощова каналізація
● 1, 2,...5	Проектовані колодязі
⊕ І.к.К2-1..., І.к.К1-1...	Існуючі колодязі на мережі дощової(K2) та побутової (K1) каналізації

Видача	в
--------	---

						СЛ-270824-ГП			
δ	-	Зам.	-		20.06.25	Капітальний ремонт будівлі стаціонару КП «Дніпропетровський протитуберкульозний диспансер» Дніпропетровської обласної ради» під відділення реабілітації та протезування «SUPERHUMANS Center for war traumas», що знаходиться за адресою: м. Дніпро, вул. Батумська, 13			
Зм.	Кіл.	Арк.	№ док.	Підпис	Дата				
						Будівля стаціонару	стадія	аркуш	аркушів
							РП	ГП-10	
Розробив	Започатна Ю.					Зведений план інженерних мереж	ТОВ "ПЕЛЕ-ІНЖИНІРИНГ"		
Перевірів	Маліновська А.								
Н. контр.	Пелех А.								

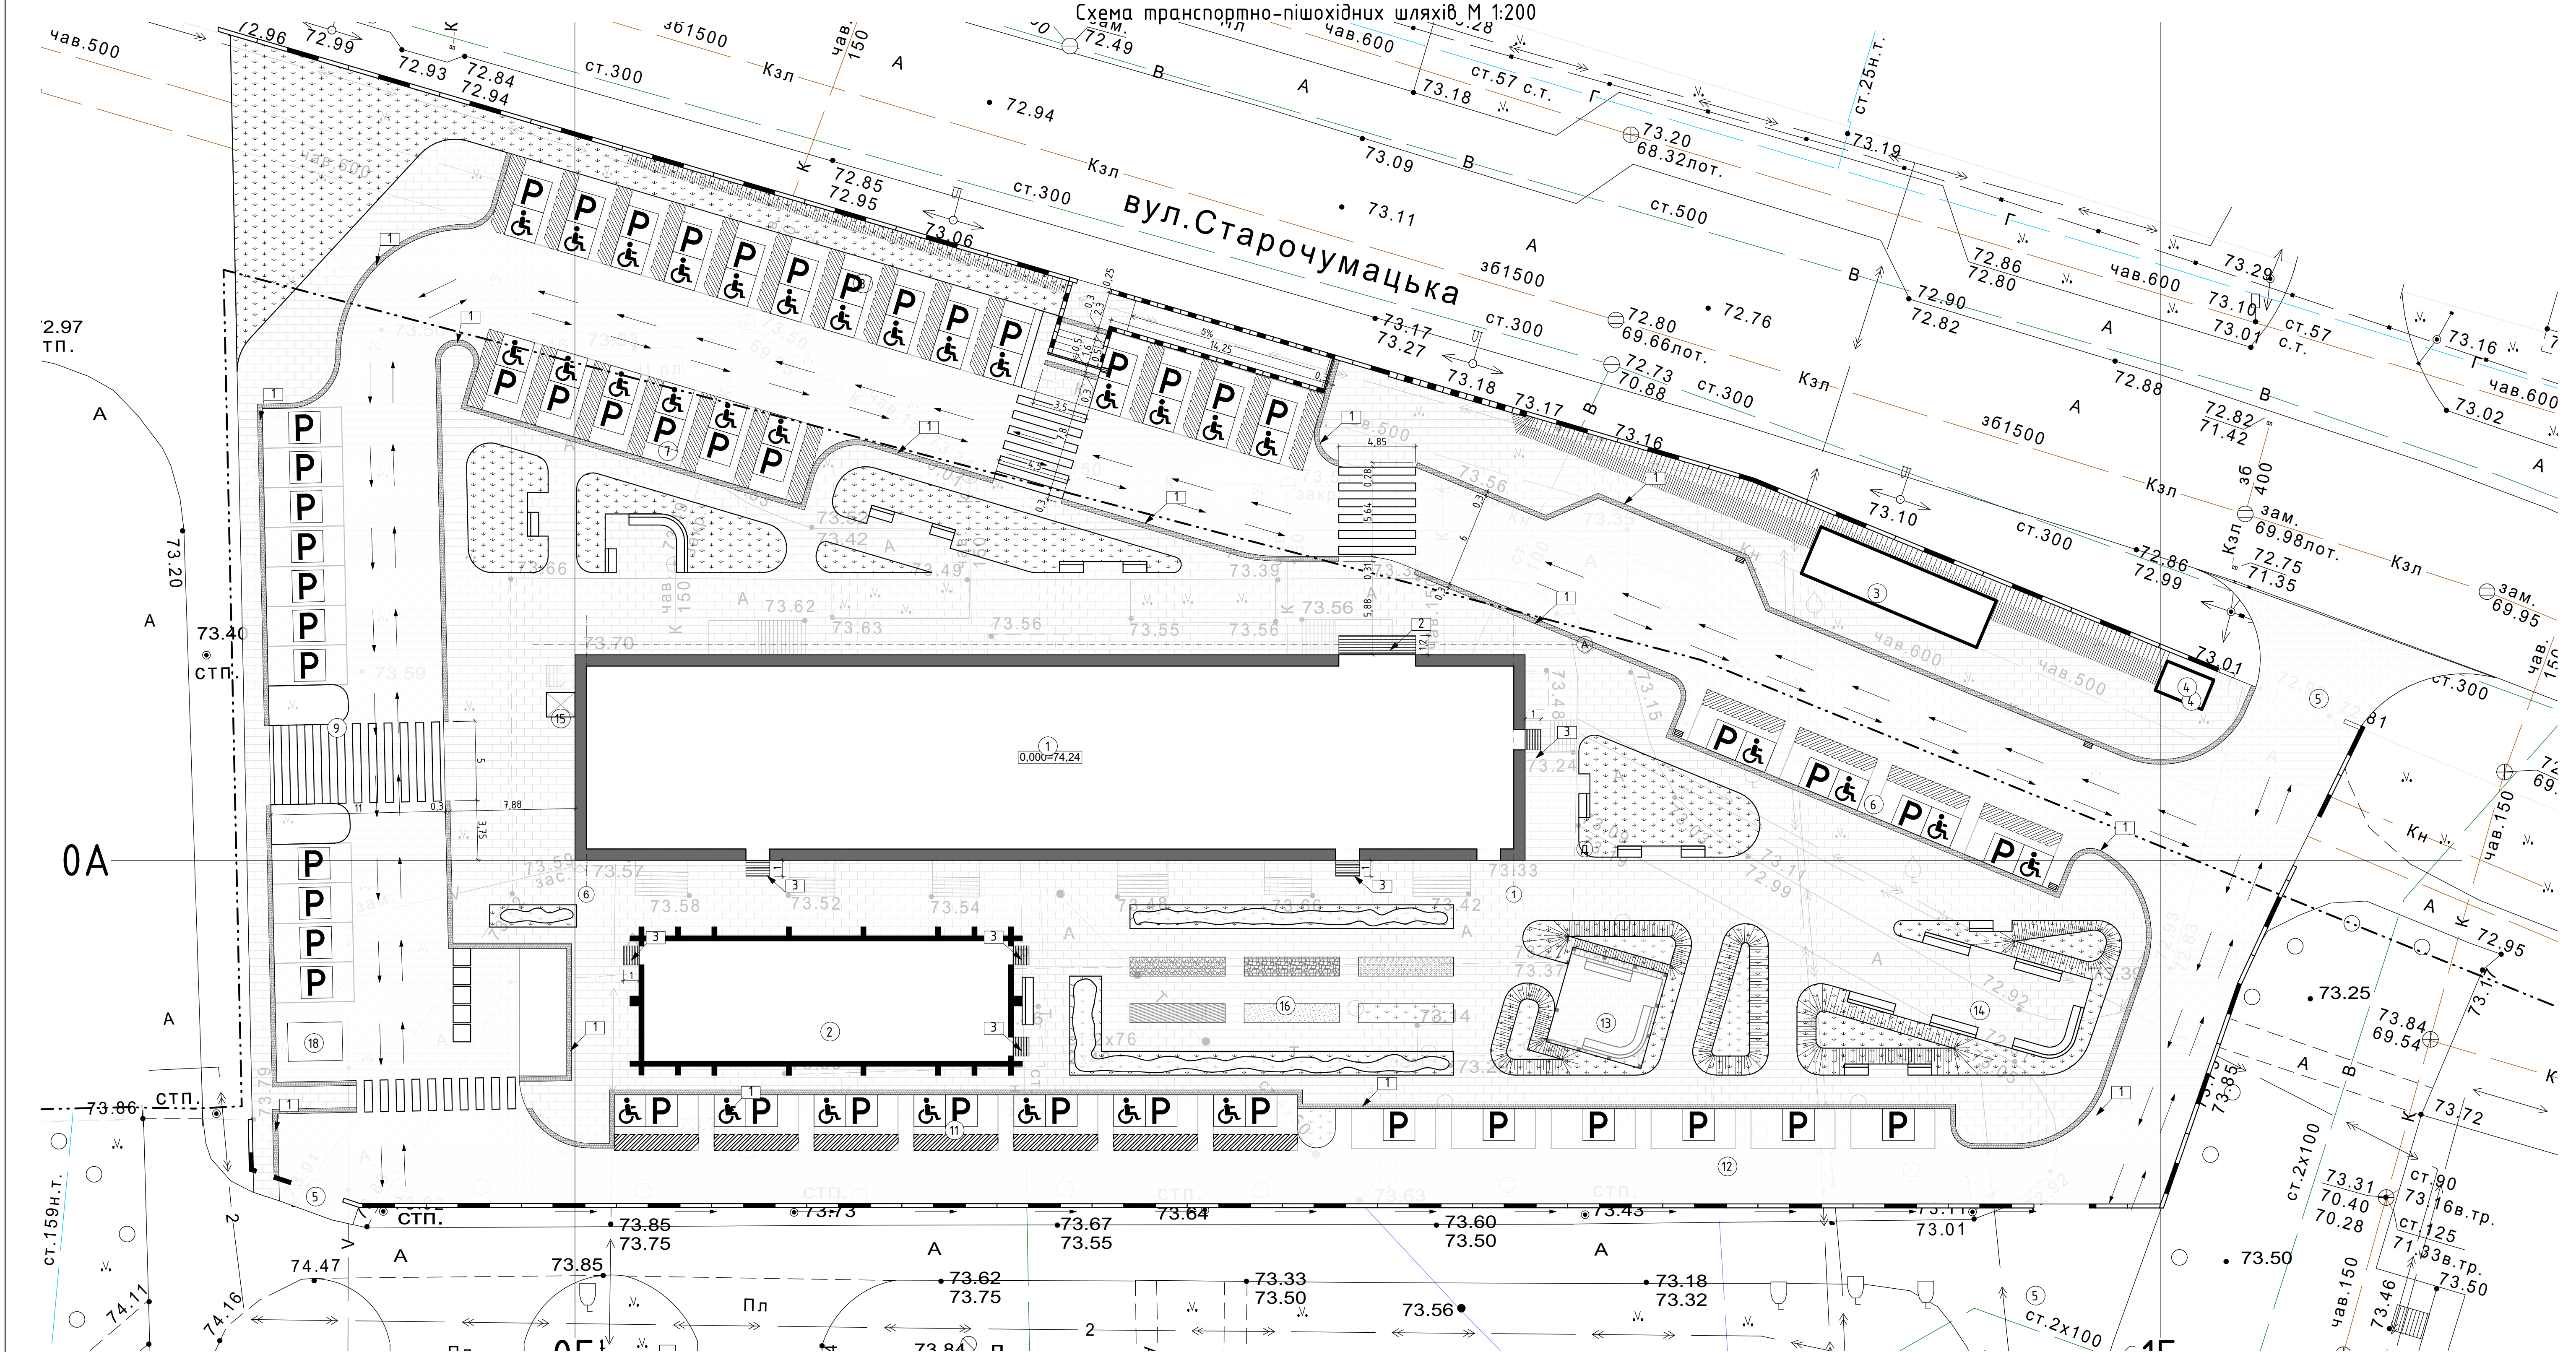

Номер на плані	Найменування	Поверховість	Площа забудови, м²	Координати квадрату сітки
1	Будівля стаціонарну КП, що підлягає капітальному ремонту	3	772,90	0А-1А; 0Б-1Б
2	Укриття	1	197,81	-1А-0А; 0Б-1Б
3	МАФ	1	38,40	0А-1А; 0Б-1Б
4	МАФ (приміщення охорони)	1	6,34	0А-1А; 1Б-2Б
5	Заїзд на ділянку			0А-1А; 1Б-2Б
6	Майданчик для паркування автомобілів людей з інвалідністю (4 машино-місця)		91,70	0А-1А; 0Б-1Б
7	Майданчик для паркування автомобілів людей з інвалідністю (6 машино-місць)		110,00	0А-1А; -1Б-1Б
8	Майданчик для паркування автомобілів людей з інвалідністю (14 машино-місць)		267,5	0А-1А; -1Б-1Б
9	Майданчик для паркування автомобілів (13 машино-місць)		224,74	-1А-1А; -1Б-0Б
10	Майданчик для встановлення дизельного генератора та сміттєвих контейнерів		60,80	-1А-0А; -1Б-0Б
11	Майданчик для паркування автомобілів людей з інвалідністю (7 машино-місць)		230,55	-1А-0А; 0Б-1Б
12	Майданчик для паркування автомобілів (6 машино-місць)		135,80	-1А-0А; 0Б-1Б
13	Зона відпочинку пацієнтів та персоналу, навіс		38,44	-1А-0А; 0Б-1Б
14	Зона відпочинку пацієнтів та персоналу		80,99	-1А-0А; 0Б-1Б
15	Підземник		2,79	0А-1А; -1Б-0Б
16	Тренувальний майданчик		84,51	-1А-0А; 0Б-1Б
17	Вхід на ділянку (сходи/пандус)		43,15	0А-1А; 0Б-1Б
18	Трансформаторна підстанція		8,32	-1А-0А; -1Б-0Б

№ п/п	Позначення	Найменування
1		Бруківка рельєфна, графіт. Стандартна напрямляюча тактильна смуга (t=30 см)
2		Решітка бруківочна з чарунками кроком не більше 0,015м x 0,015м. Спеціальна попереджувальна тактильна смуга (t=120 см)
3		Решітка бруківочна з чарунками кроком не більше 0,015м x 0,015м. Спеціальна попереджувальна тактильна смуга (t=100 см)
4		Місце для паркування автомобілів людей з інвалідністю
5		Місце для паркування автомобілів
6		Пішохідний перехід
7		Озеленення
8		Мощення пішохідних шляхів гладкою тротуарною плиткою без фаски з мінімальними швами
9		Мощення проїздів гладкою плиткою без фаски з мінімальними швами
10		Напрямок руху автомобілів по ділянці проектування
11		Існуюча будівля стаціонарну КЗ, що підлягає капітальному ремонту
12		Проектоване укриття
13		Проектований зовнішній підземник
14		Місця для сидіння (лавки)
15		Існуючі дерева
16		Високорослі кущі (живопліт)

Примітки:
1. Конструкція покриттів майданчиків див. арк. ГП-06-07.
2. За умови відмітки 0,000 будівлі прийнято рівень чистої підлоги першого поверху будівлі стаціонарну КЗ, що підлягає капітальному ремонту.


ж	-	Зам.	-	07.07.25	СЛ-270824-ГП
а	1	Зм.	-	02.07.25	
а	2	Зм.	-	30.06.25	
г	-	Зам.	-	20.06.25	
Зм.	Кіл.	Арк.	№ док.	Підпис	Дата
Розробив	Започатна Ю.				
Перевірив	Малиновська А.				
Н. контр.	Пелех А.				

Будівля стаціонарну	стадія	аркуш	аркуші
РП	ГП-11		


Схема транспортно-пішохідних шляхів

ТОВ "ПЕЛЕ-ІНЖІНІРИНГ"


Фрагмент генплану М 1:100

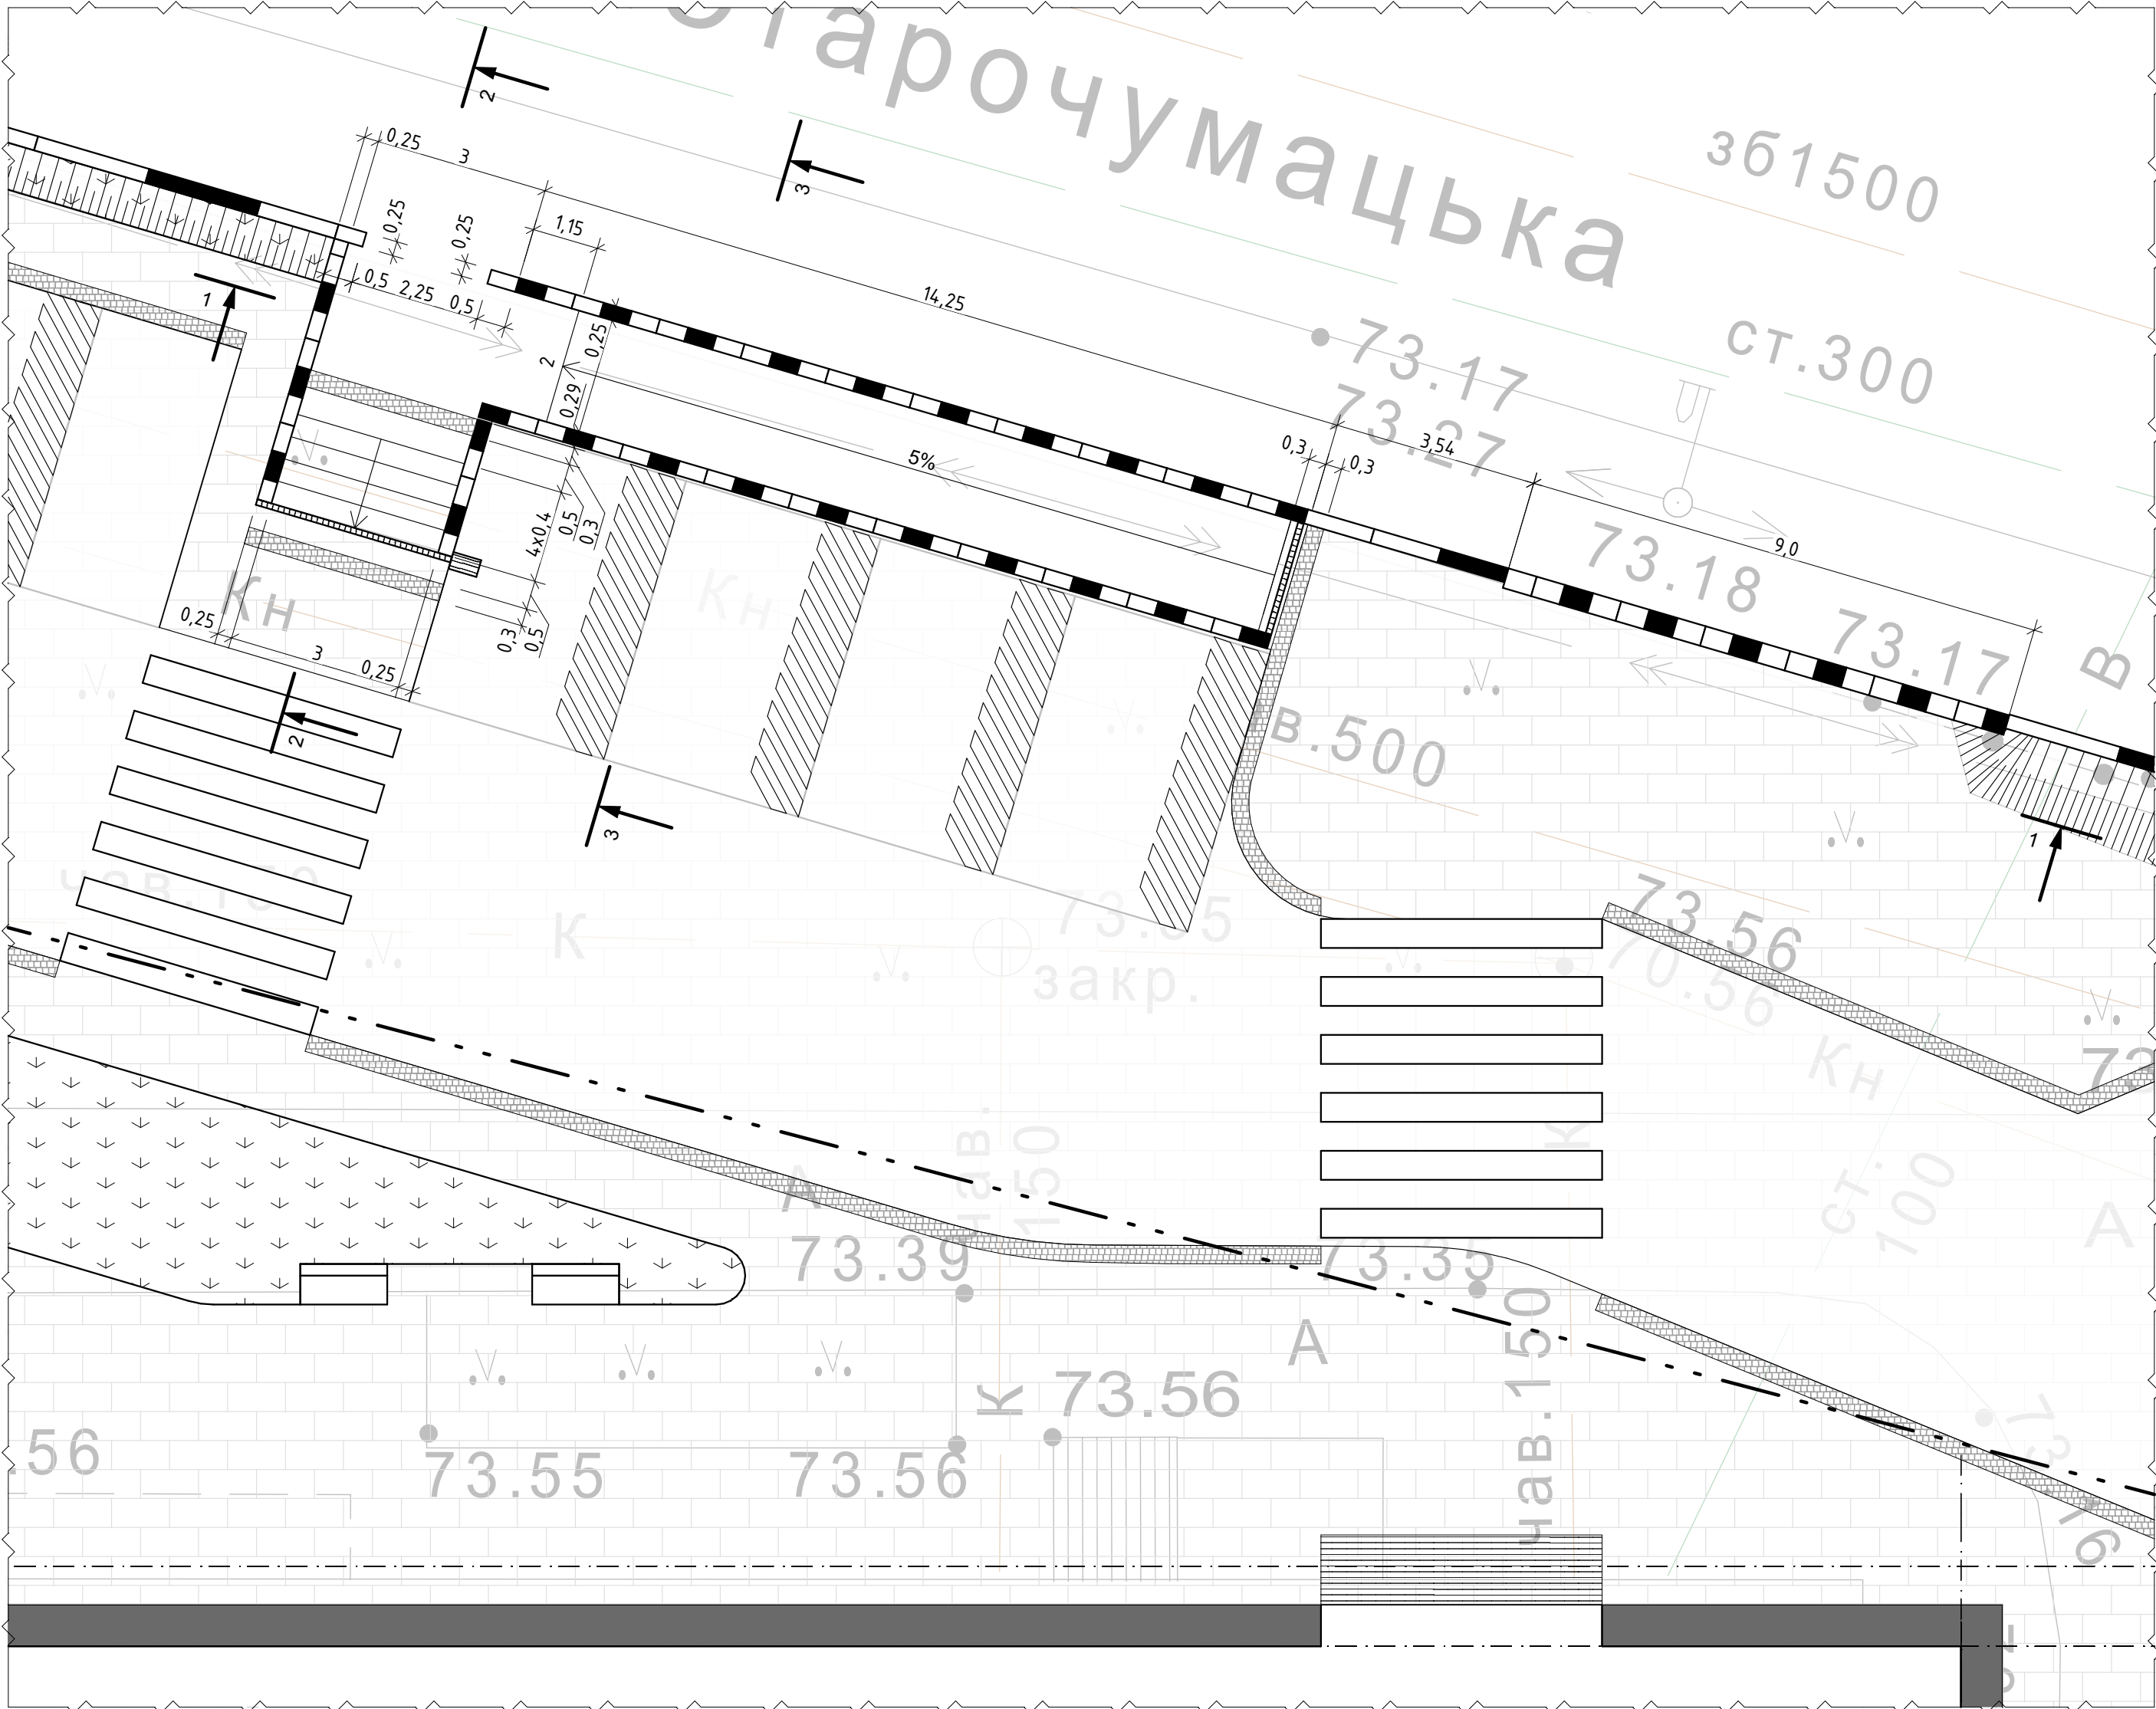

Розріз 1-1 М 1:100

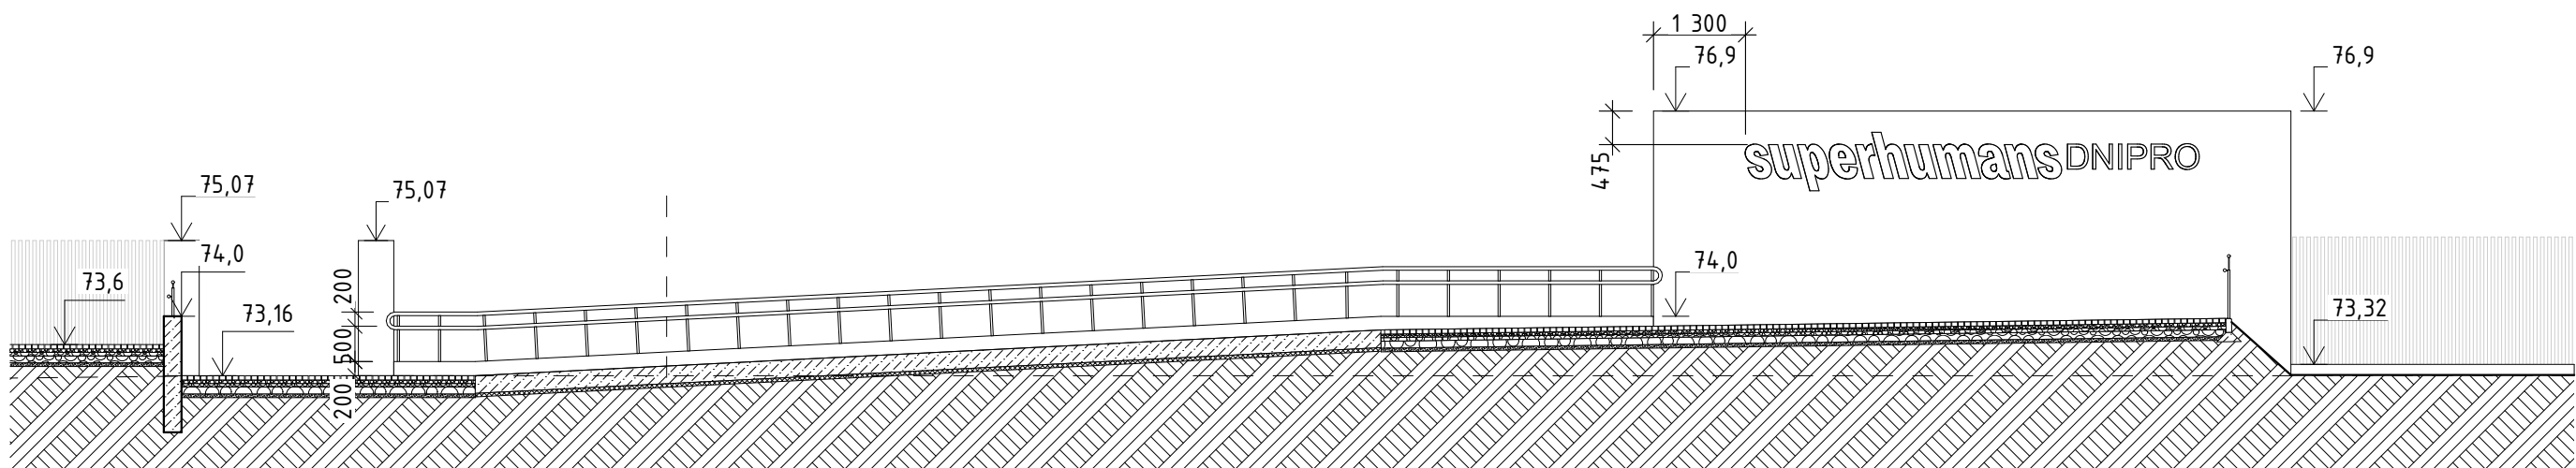

Розріз 2-2 М 1:100

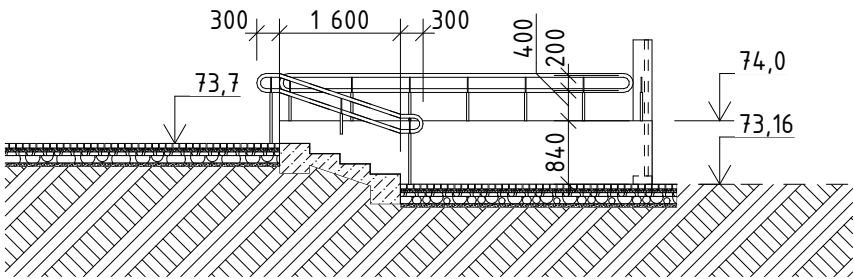

Розріз 3-3 М 1:100







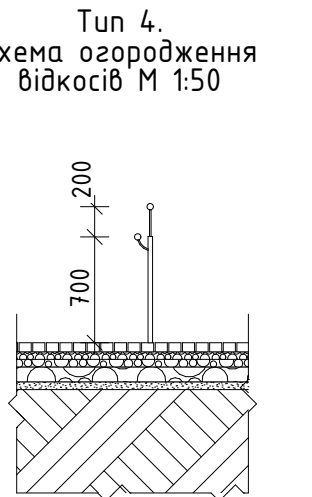


Схема типів озгородження М 1:200

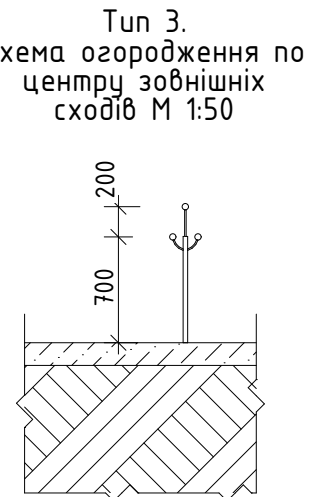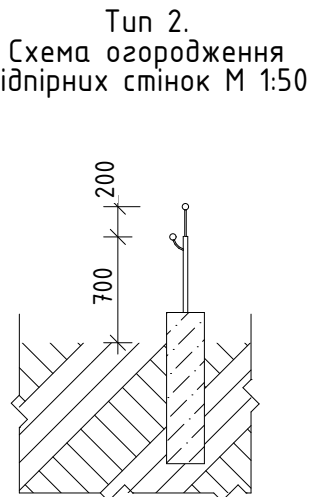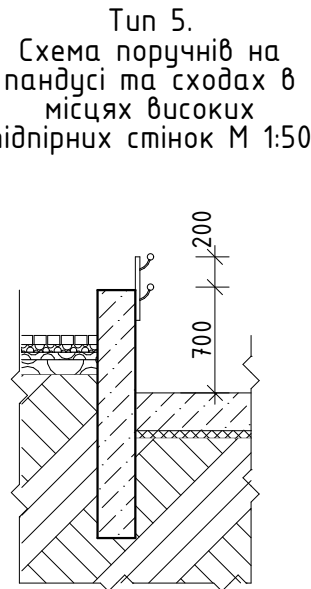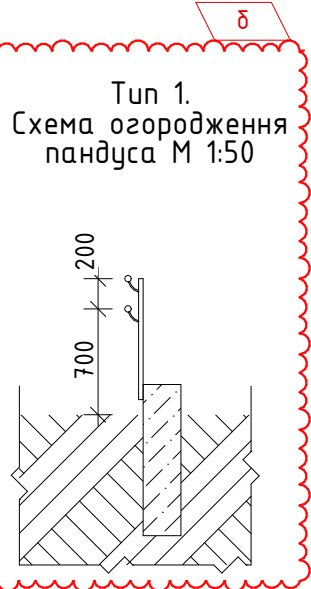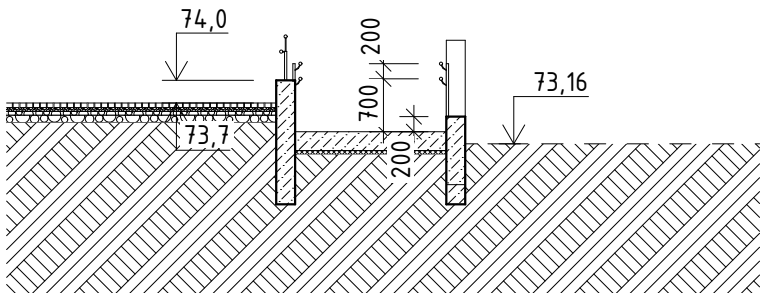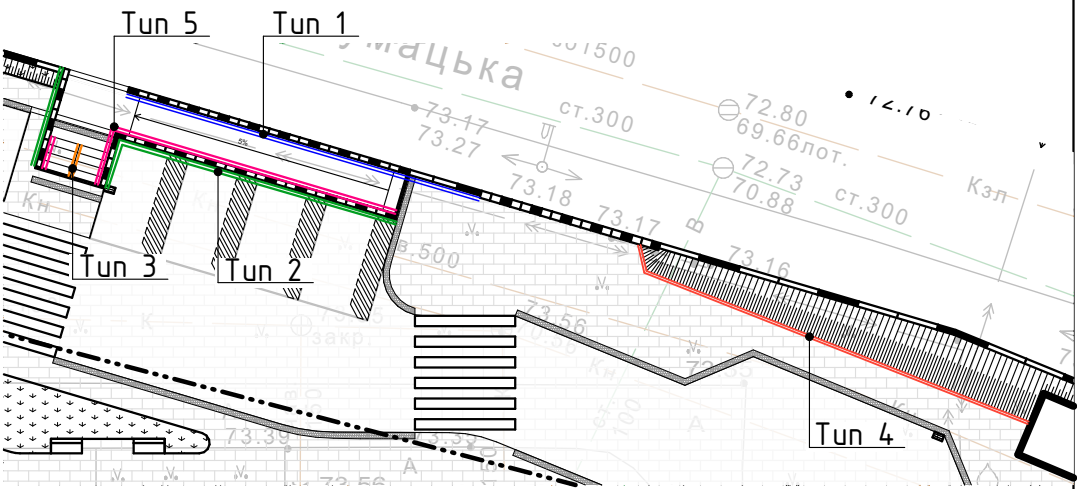

- Примітки:
- Конструкцію покриттів майданчиків див. арк. ГП-06-07.
 - За умовну відмітку 0,000 будівлі прийнято рівень чистої підлоги першого поверху будівлі стаціонару КЗ, що підлягає капітальному ремонту.
 - Висота всіх поручнів озгородження має бути на висоті 0,7 та 0,9 м від р.ч.п.
 - Довжина озгородження відкосів (Тип 4) - 21,3 м.
 - Довжина озгородження підірних стінок (Тип 2) - 21,5 м.
 - Довжина озгородження пандуса (Тип 1) - 17,8 м.
 - Довжина озгородження по центру зовнішніх сходів (Тип 3) - 2,3 м.
 - Довжина поручнів на пандусі та сходах в місцях високих підірних стінок (Тип 5) - 16,0.
 - Всі розміри озгороджень уточнювати на місці!!!

						СЛ-270824-ГП			
						Капітальний ремонт будівлі стаціонару КП «Дніпропетровський протитуберкульозний диспансер» Дніпропетровської обласної ради» під відділення реабілітації та протезування «SUPERHUMANS Center for war traumas», що знаходиться за адресою: м. Дніпро, вул. Батумська, 13			
8	1	Зм.	-		20.07.25				
Зм.	Кіл.	Арк.	№ док.	Підпис	Дата				
						Будівля стаціонару		стадія	аркуш
								РП	ГП-12
Розробив	Започатна Ю.					Фрагмент генплану. Розріз 1-1. Розріз 2-2. Розріз 3-3. Схема типів огороження		ТОВ "ПЕЛЕ-ІНЖІНІРИНГ"	
Перевірів	Маліновська А.								
Н. контр.	Пелех А.		