


Креслення розпланування  
М 1:200

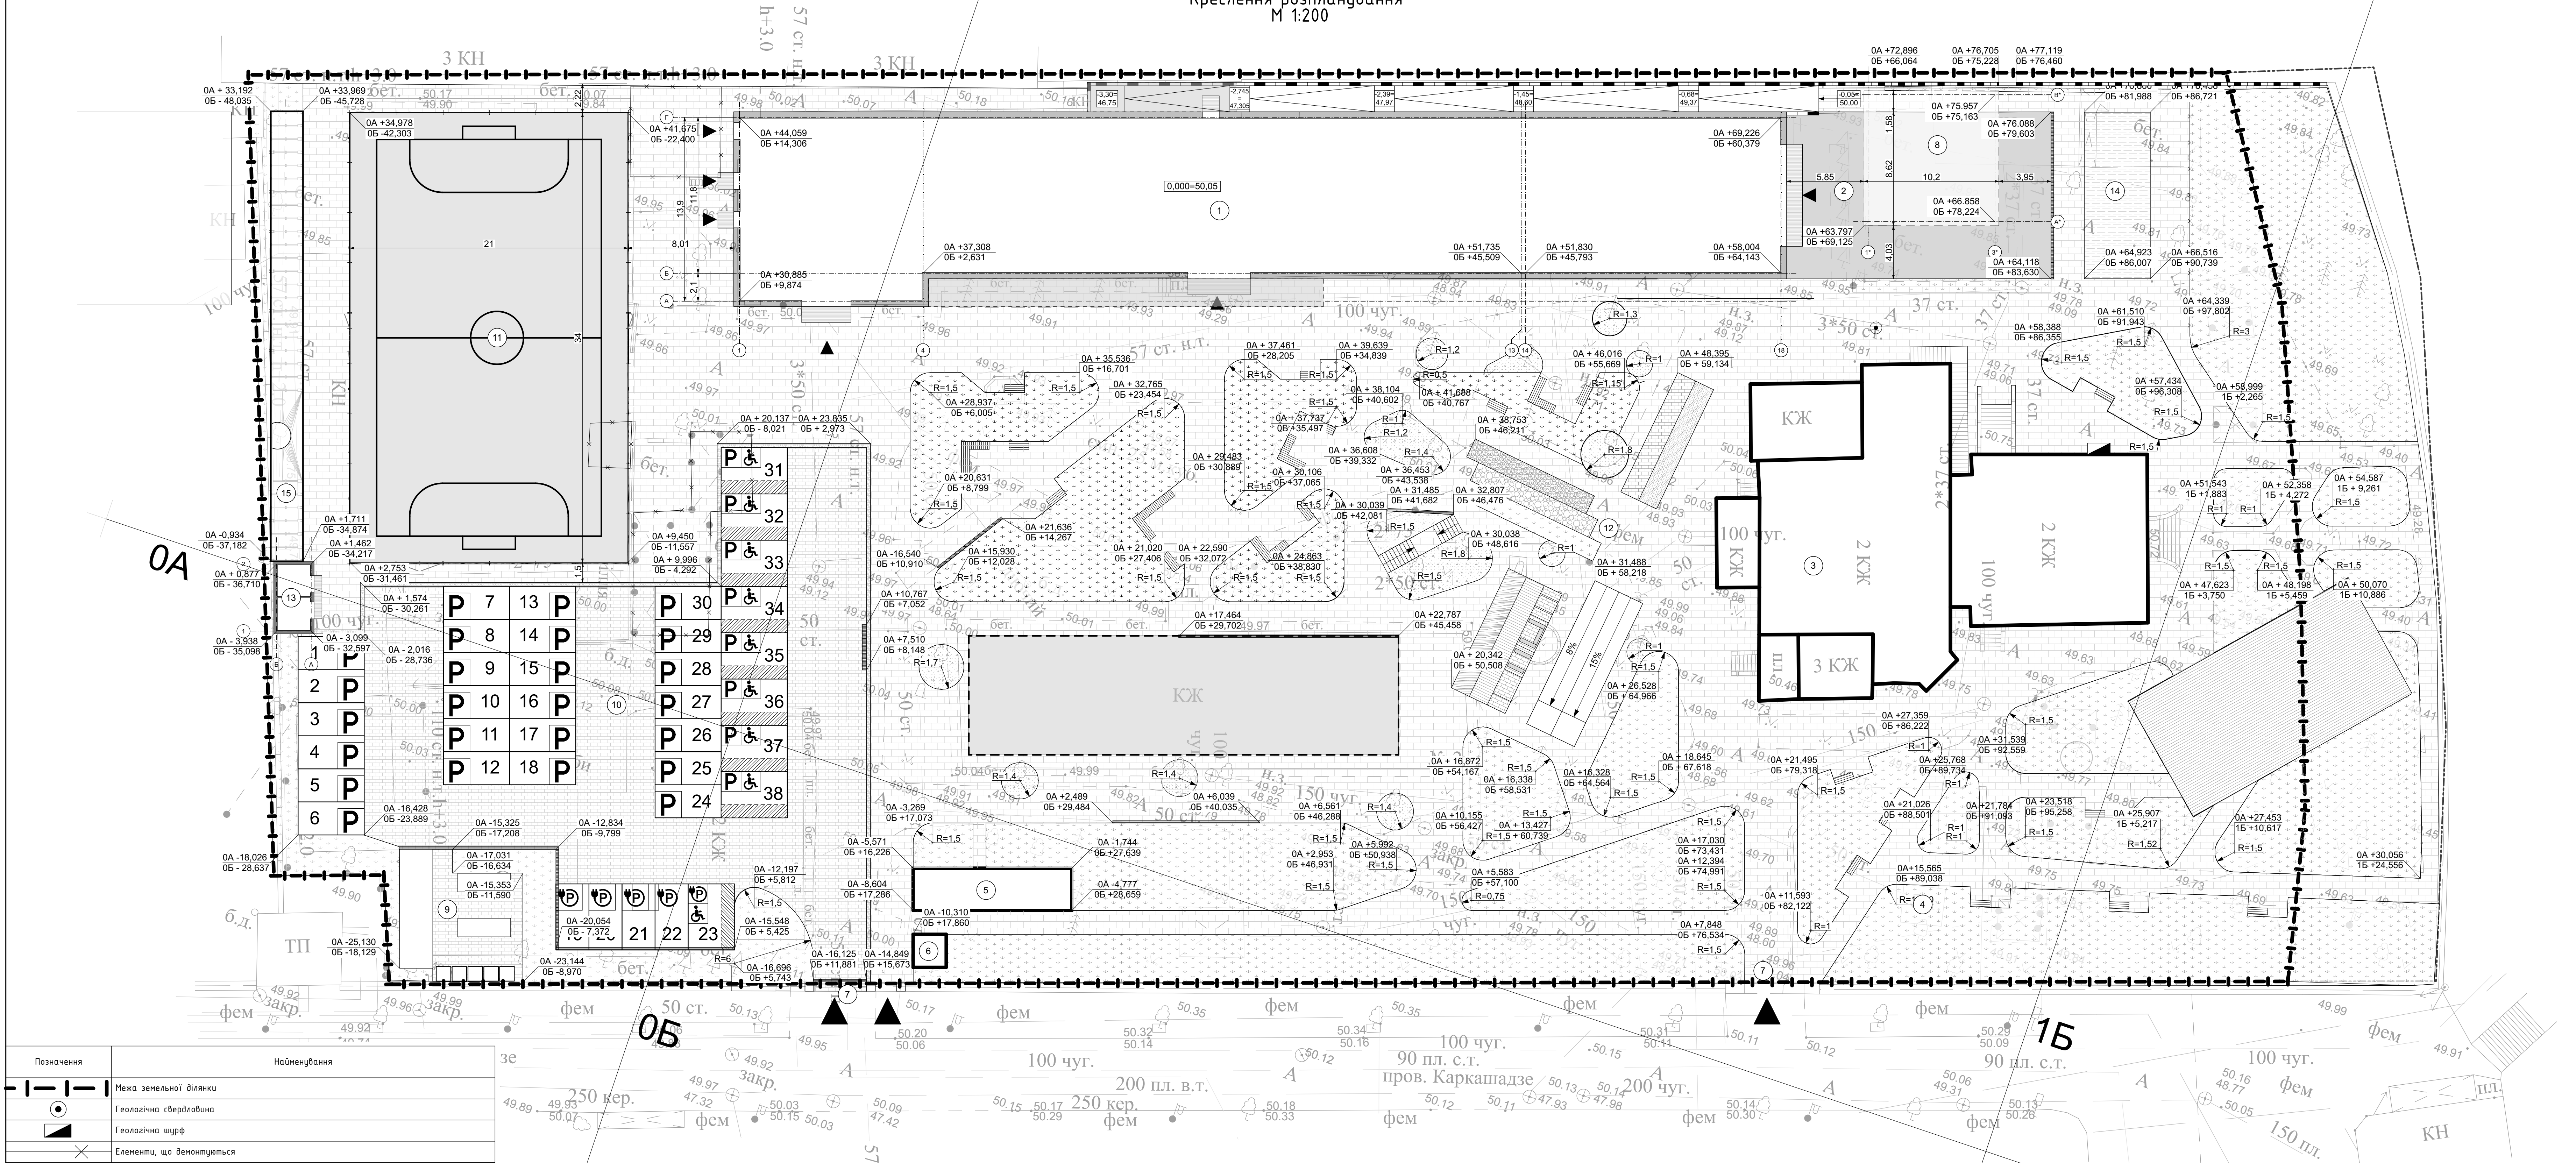

Позначення	Найменування
	Межа земельної ділянки
	Геологічна сфердоловина
	Геологічна шурф
	Елементи, що демонтуються
	Існуюча підземна мережа /ЛЕП
	Існуюча мережа водопостачання
	Існуюча мережа побутової каналізації
	Існуюча мережа газопостачання
	Існуюча будівля стаціонарну КП, що підлягає капітальному ремонту
	Проектовані підпірні стінки
	Будівля, що не підлягає реконструкції
	Малі архітектурні форми
	Умовна відмітка 0,000 будівлі
	Зелені зони
	Машиніонісія
	Машиніонісія для МГН
	Машиніонісія для паркування електромобілів
	Брудовисна решітка на входи в будівлю
	Репер. За репер прийнято поріг вхідних дверей в будівлю, що не підлягає реконструкції та розташована на ділянці проектування на відмітці 50,46
	Прив'язка до бази розпланування
	Умовна межа першої черги благоустрою

Номер на плані	Найменування	Повер-ховість	Площа забудови, м²	Координати квадрату сітки	№ п/п	Найменування	Од. виміру	Кількість	Кількість
1	Будівля, що підлягає реконструкції	4	1037,53	0А - 1А; -1Б - 1Б	1	Площа земельної ділянки	м²	10 453,75	
2	Тренувальний майданчик		248,25	0А - 1А; 0Б - 1Б	2	Площа забудови будівлі що підлягає реконструкції	м²	1 037,53	
3	Будівля, що не підлягає реконструкції	2	609,15	0А - 1А; 0Б - 1Б	3	Площа забудови будівлі що не підлягає реконструкції	м²	609,15	
4	Існуюча сфердоловина (не діача)		8,99	0А - 1А; 0Б - 1Б	4	МАФ	м²	38,40	
5	МАФ "Суперлеви"		38,40	-1А - 0А; 0Б - 1Б	5	МАФ (приміщення охорони)	м²	2,25	
6	МАФ охорони		2,25	-1А - 0А; 0Б - 1Б	6	Площа мощення, в т.ч.:	м²	4 638,31	
7	Заїзди на ділянку			-1А - 1А; 0Б - 1Б		-автомобільні шляхи	м²	1 164,38	
8	Проектований підземний пожежний резервуар			-1А - 0А; -1Б - 0Б		-пішохідні шляхи	м²	3 416,63	
9	Технічна зона (смітники, газова котельня, дизельні генератори)		109,88	-1А - 0А; -1Б - 0Б		-тактильна смуга з гранітного каменю	м²	57,29	
10	Парковка на 38 м.м. в т.ч. 9 м.м. для людей з інвалідністю		1164,96	-1А - 1А; -1Б - 1Б	7	Площа покриття тренувального майданчика з різним типом покриттів	м²	4,32	
11	Спортивний майданчик		714,00	0А - 1А; -1Б - 0Б	8	Площа покриття тренувального майданчика	м²	248,25	
12	Тренувальний майданчик з різним типом покриттів		84,00	0А - 1А; 0Б - 1Б	9	Площа покриття спортивного майданчика	м²	714,00	
13	Туалети		16,69	0А - 1А; -1Б - 0Б	10	Площа озеленення	м²	3 059,74	
14	Басейн		62,92	0А - 1А; 0Б - 1Б	11	Площа басейну	м²	62,92	
15	Трибуни		82,87	0А - 1А; -1Б - 0Б					

Примітки:  
1. Конструкцію покриттів майданчиків, автомобільних та пішохідних шляхів див. арх. ГП-08-09.  
2. За умовну відмітку 0,000 прийнято чистовий рівень проектованої підлоги першого поверху, що відповідає відмітці +50,05.  
3. За репер прийнято поріг вхідних дверей в будівлю, що не підлягає реконструкції та розташована на ділянці проектування на відмітці 50,46

						Видача	з
б	1	Зм.	-		03.02.26	СА-0-20250707-ГП	
б	1	Зм.	-		12.02.26	Реконструкція будівель спального корпусу (М), призначеного корпусу (П), сараячого корпусу (С), адміністративного корпусу (Ш), спортивного корпусу (С), гаражів (Г), котельні-палаци (ВБ) та сарая (П) існуючого майнового комплексу під створення відокремленого структурного підрозділу Медичного центру благодійної організації "Благодійний фонд "Суперлеви" у м. Одеса по провулку Каркашадзе 2	
Зм.	Кіл.	Арк.	№Фак.	Підпис	Дата	Реконструкція існуючого майнового комплексу	стадія
Розробив	Малиновська А.					Р	ГП-03
Перевірив	Вахич Т.						аркуші
Н. контр.	Пелех А.					Креслення розпланування	
						ТОВ "ПЕЛЕ-ІНЖІНІРИНГ"	